



Zone de projet.



Maître d'œuvre : <b>TECHNI</b> ARCHITECTURE 265 av de Mazargues 13008 Marseille tel: 04 91 22 72 00 fax: 04 91 71 42 55 email: techn.arch@wanadoo.fr	Maître d'ouvrage : <b>RT PROMOTION</b>	<b>PERMIS DE CONSTRUIRE</b>	<b>Résidences de tourisme</b> Quartier la Bruglière, 07150 à Vallon Pont d'Arc	<b>PC 1.1. Plan de situation</b> Echelle 1/1500" FEVRIER 2014
---	---	-----------------------------	---	---





**Maître d'œuvre :**

265 av de Mazargues 13008 Marseille  
tél: 04.91.22.72.00 fax: 04.91.71.42.55  
email: [techni.arch@wanadoo.fr](mailto:techni.arch@wanadoo.fr)

TECHNI  
ARCHITECTURE

**Maître d'ouvrage :**

## RT PROMOTION

## PERMIS DE CONSTRUIRE

## Résidences de tourisme

PC 7. Photographies en environnement proche	FEBVIER 2014
---	--------------



**Maître d'oeuvre :**

265 av de Mazargues 13008 Marseille  
 Tél: 04.91.22.72.00 fax :04.91.71.42.55  
 e-mail : [techni.arch@wanadoo.fr](mailto:techni.arch@wanadoo.fr)

Maître d'ouvrage :

## RT PROMOTION



# PERMIS DE CONSTRUIRE

**Résidences de tourisme**  
Quartier la Bruglère, 07150 à Vallon Pont d'Arc

### PC 8. Photographies en environnement lointain

FEVRIER 2014



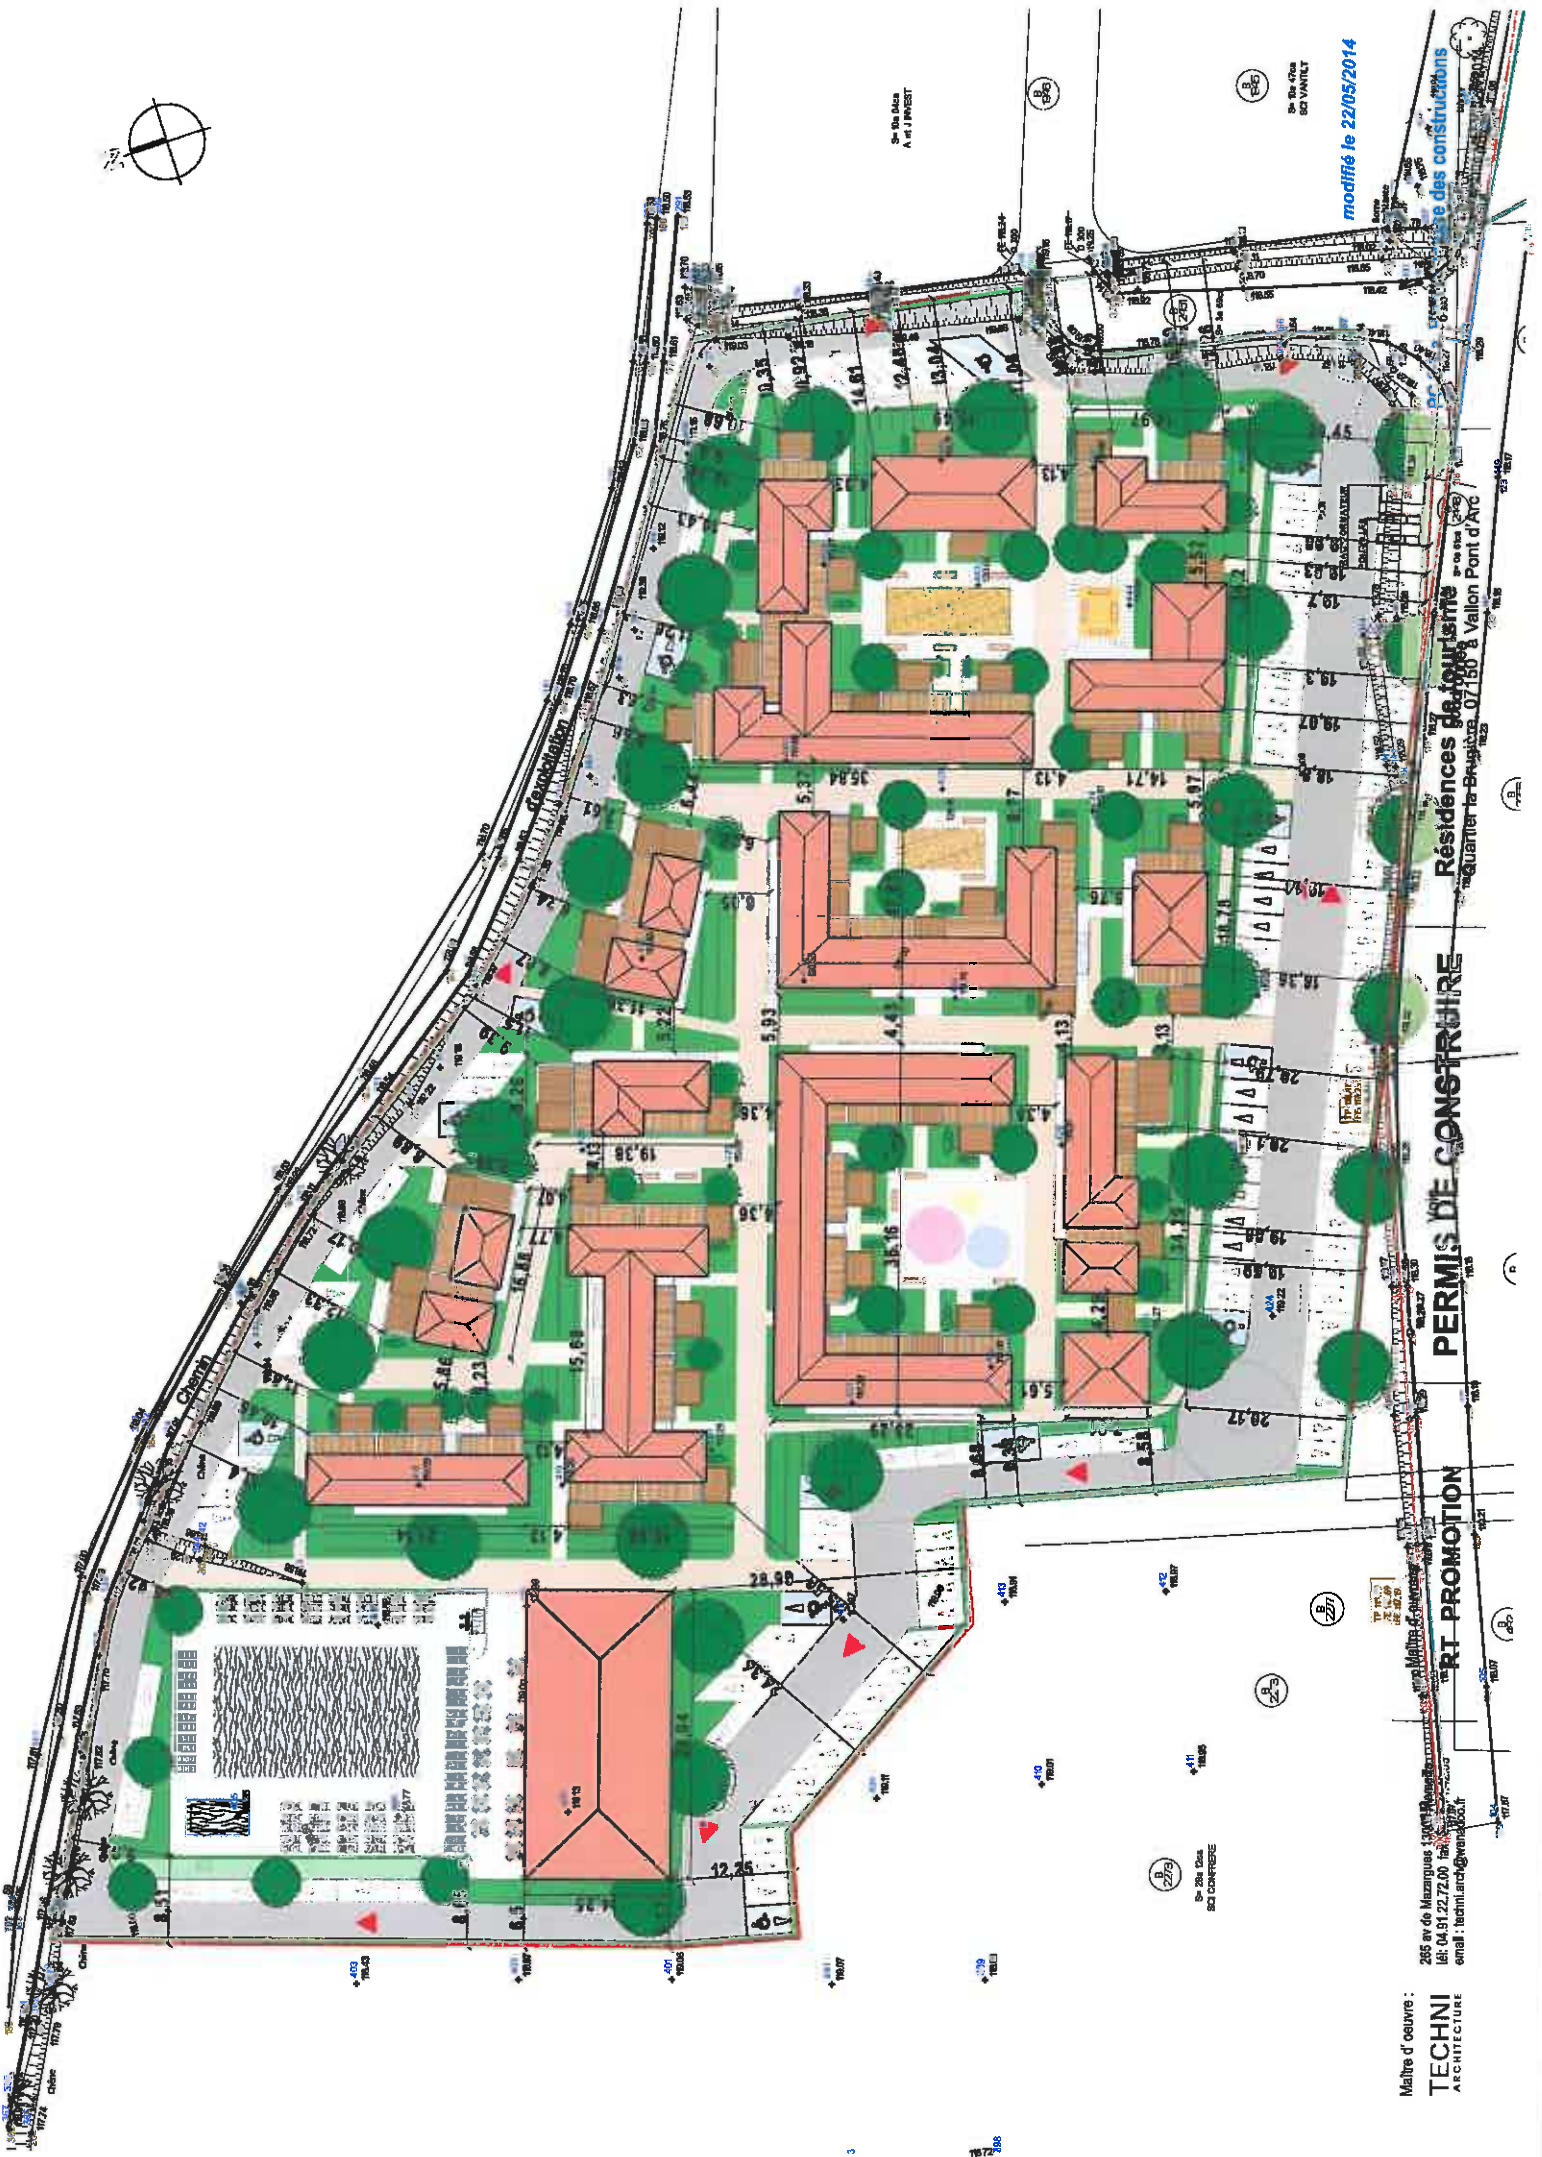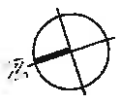

modifié le 22/05/2014

base des constructions

Résidences de tourisme  
Quartier la Bruyère, 07150 La Vallée Pont d'Arc

PERMIS DE CONSTRUIRE

RT PROMOTION

Maître d'œuvre :

TECHNI  
ARCHITECTURE

265 av de Mazargues 13011 Marseille Cedex 09  
tél : 04 91 22 72 00 fax : 04 91 22 72 01  
email : techn@techniarchi.fr





Zone de projet.



<p>PC 1.3. Photographie aérienne et repérage des photographies</p> <p>Echelle 1/1500°</p> <p>FEVRIER 2014</p>	<p><b>Résidences de tourisme</b> Quartier la Bruglière, 07150 à Vallon Pont d'Arc</p>	<p><b>PERMIS DE CONSTRUIRE</b></p>	<p>Maître d'ouvrage : <b>RT PROMOTION</b></p>	<p>Maître d'œuvre : <b>TECHNI ARCHITECTURE</b> 265 av de Mazargues 13008 Marseille tél: 04 91 22 72 00 fax: 04 91 71 42 85 email: techn.archi@wanadoo.fr</p>
---	---	------------------------------------	---	--