

Commune de Villard de Lans
PLAN DE PRÉVENTION DES RISQUES
NATURELS PRÉVISIBLES
Zone Nord-Est

Patrick LAPOUZE

ZONAGE RÉGLEMENTAIRE DU RISQUE (SUR FOND CADASTRAL)

Légende :

Niveau de contraintes *

- R **Zones rouges**
(*inconstructibles*)

- B **Zones bleues**
(*constructibles sous conditions*)

- Zones blanches**
(*constructibles sans conditions particulières*)

Nature du risque **

- C, c** : Crues rapides des rivières

- I', i'** : Inondations de plaine en pied de versant

- T, t** : Crues des torrents et ruisseaux torrentiels

- V, v** : Ravinements et ruissellements sur versant

- G, g** : Glissements de terrain

- P, p** : Chutes de blocs et de pierres

- F, f** : Effondrements, suffosion

- A, a** : Avalanches

Pour les ruissellements sur versant de type phénomène généralisé, voir encart au 1/25000

Chaque zone est référencée par deux indices alphabétiques au moins :

- * le premier correspond au niveau de contraintes à appliquer
- ** le second à la nature du risque (caractère en minuscule pour les zones bleues, caractère en majuscule pour les zones rouges), éventuellement complété par un indice numérique

- Limite communale
- Limite de zone d'étude

RD 531/RD 215A

Carrefour actuel

DATE : 03/07/2014

Ech : 1/2000




RD 351/RD 215 A

Plan de situation

DATE : 02/07/2014

Ech : 1/25000

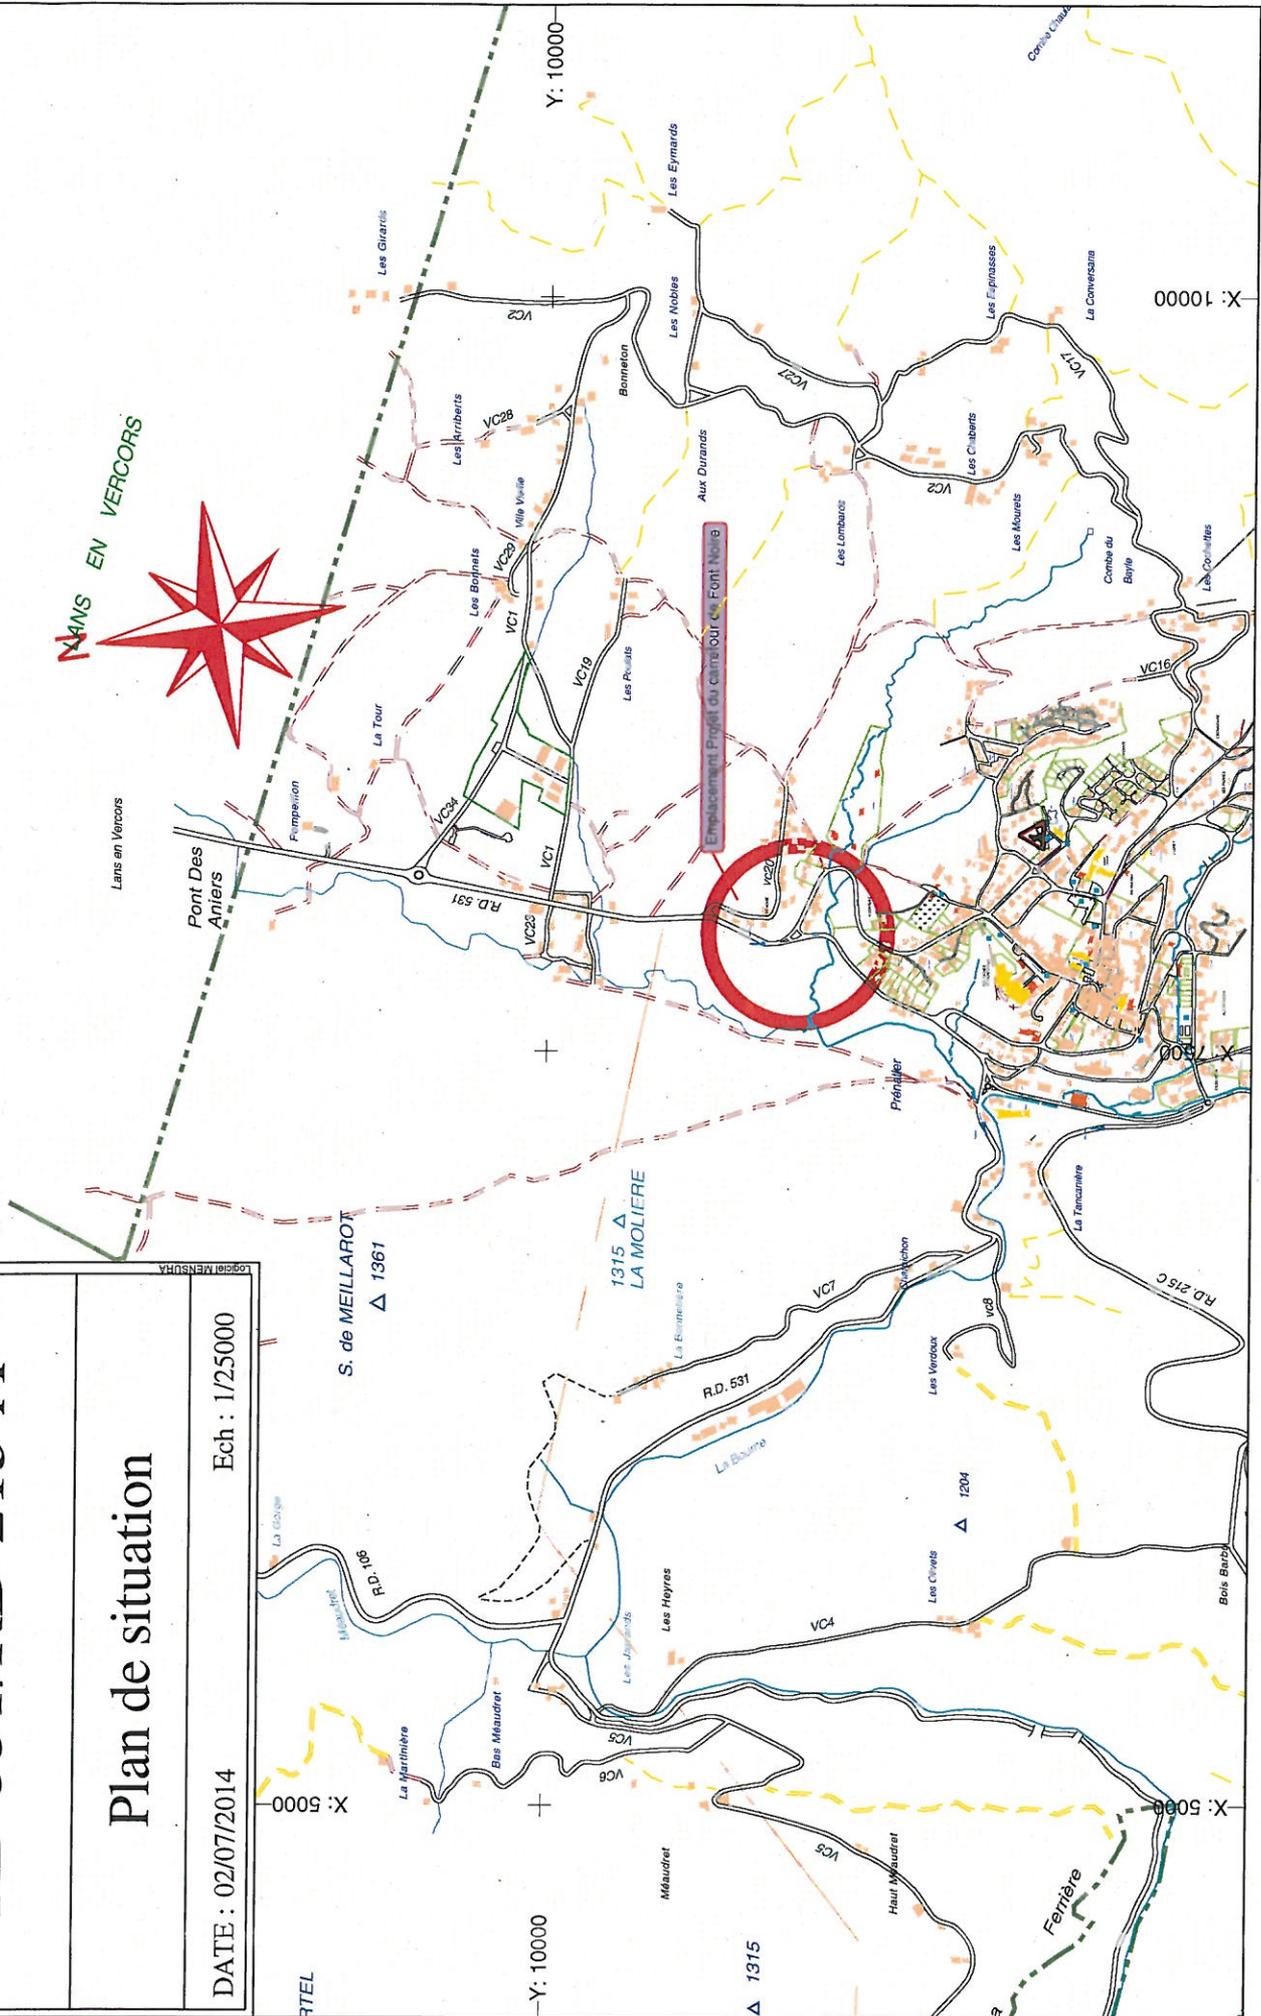

NMS EN VERCORS

RD 531/RD 215A

Vue en plan projet

DATE : 03/07/2014

Ech : 1/2000




RD 531/ RD 215A

Plan masse

DATE : 02/07/2014

Ech : 1/500

LOGICIEL MENSURA

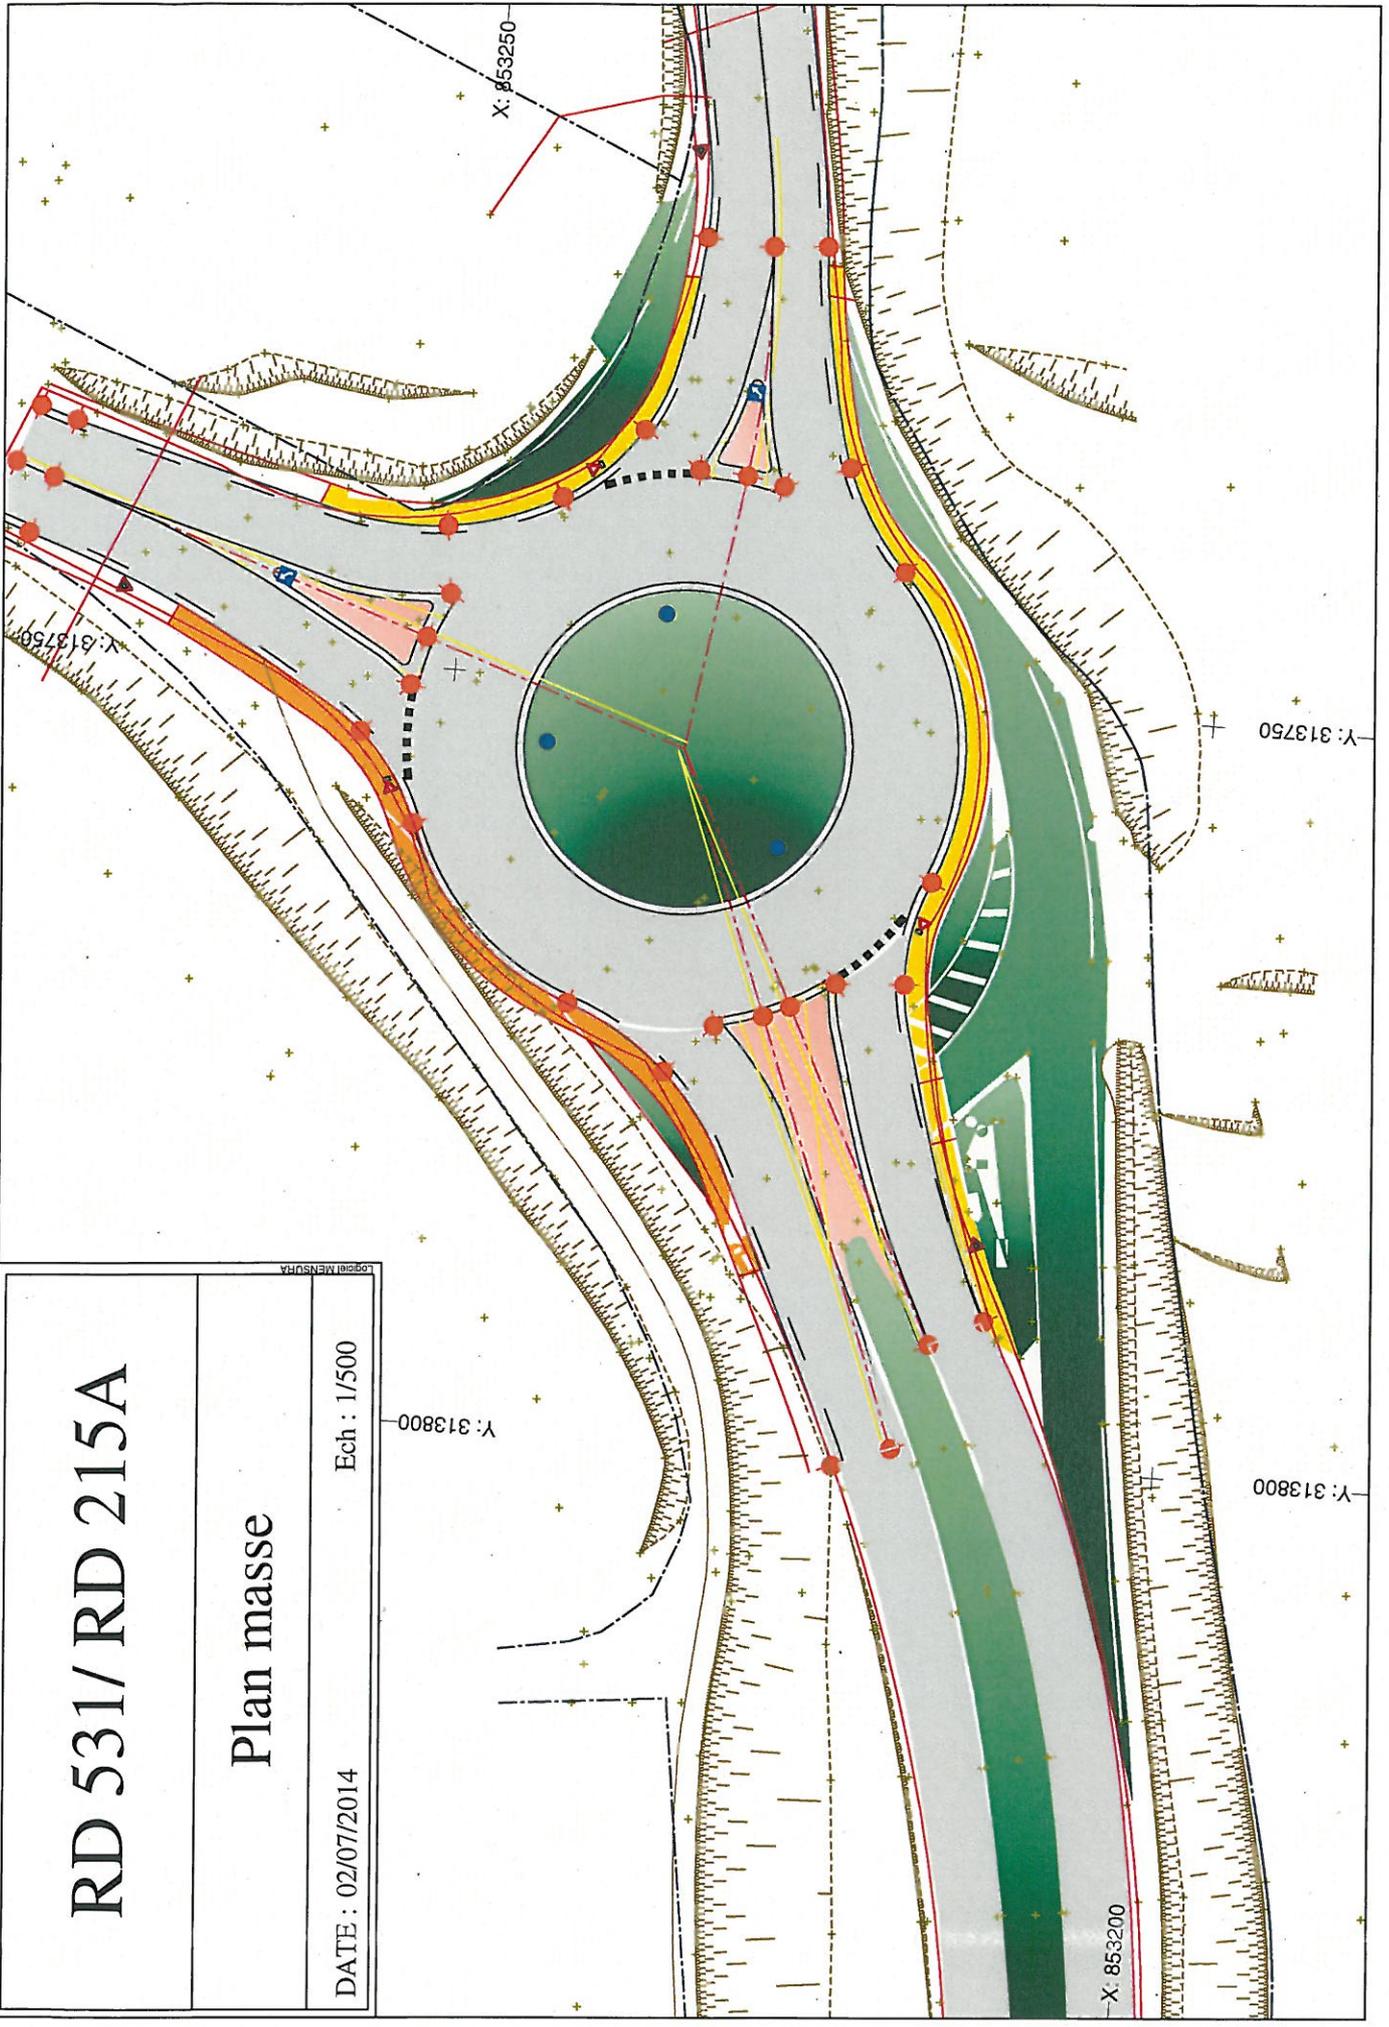

RD531/RD 215A

PLU Villard de lans

DATE : 02/07/2014

Ech : 1/2000

