



ALPES INGÉ
Société d'ingénierie et conseil
Parc d'activités Eurekalp
38 660 Saint Vincent de Mercuze
Tél. : 04.76.08.81.84
www.alpes-ingé.com

TITRE:

ELARGISSEMENT ROUTE D'ACCES DU SIGNAL

NOM DU PLAN:

PROFILS

LOCALISATION:

ALPE
D'HUEZ (38)

DESSINE:

C. LE FOL

ECHELLE:

CONTROLE:
C. GACHET

PHASE

AVP

INDICE N° Plan



02

Note particulière:

DATE:

19/05/2015

PROFIL EN LONG

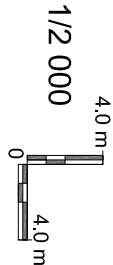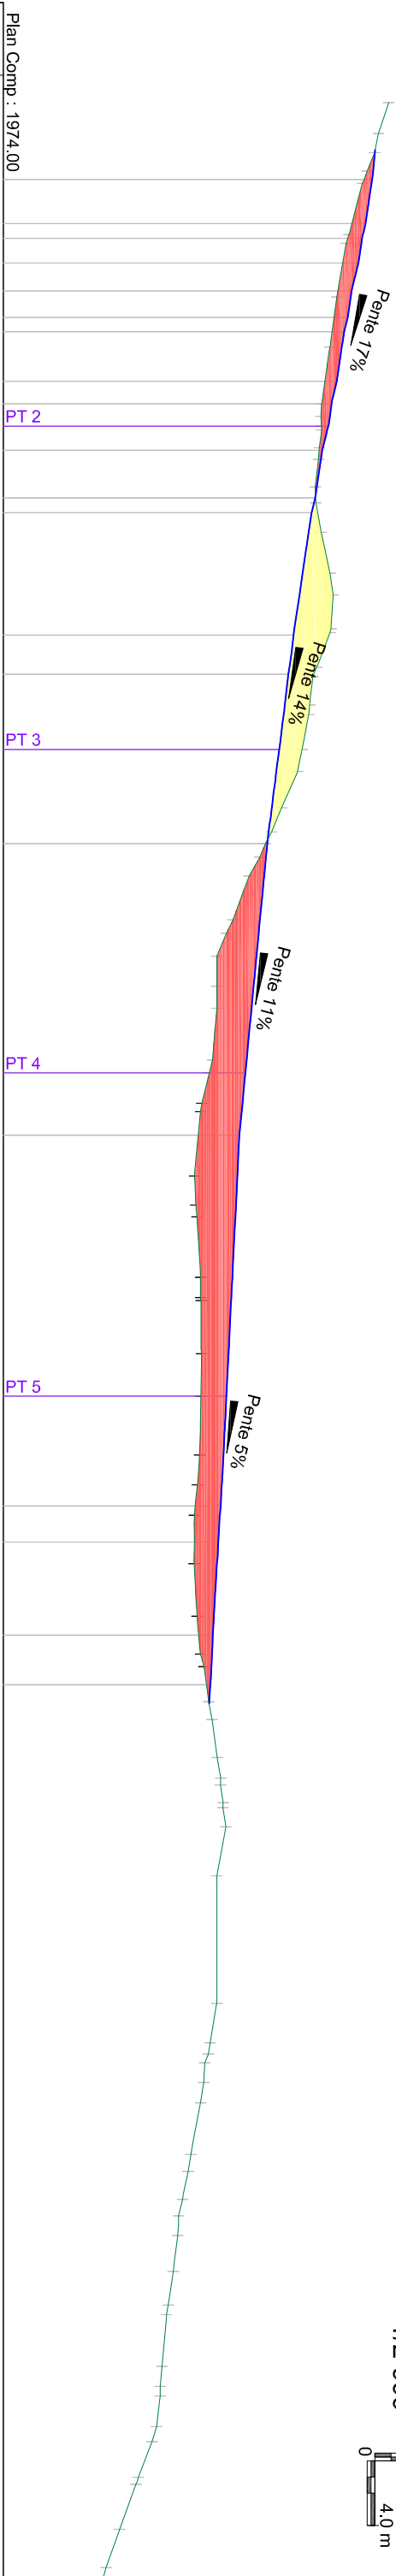

Echelle profil en long :

PT 2

