


Zone de transfert
SURFACE de 9551 M2
PREMIÈRE ZONE DE TRANSFERT sous PPRI

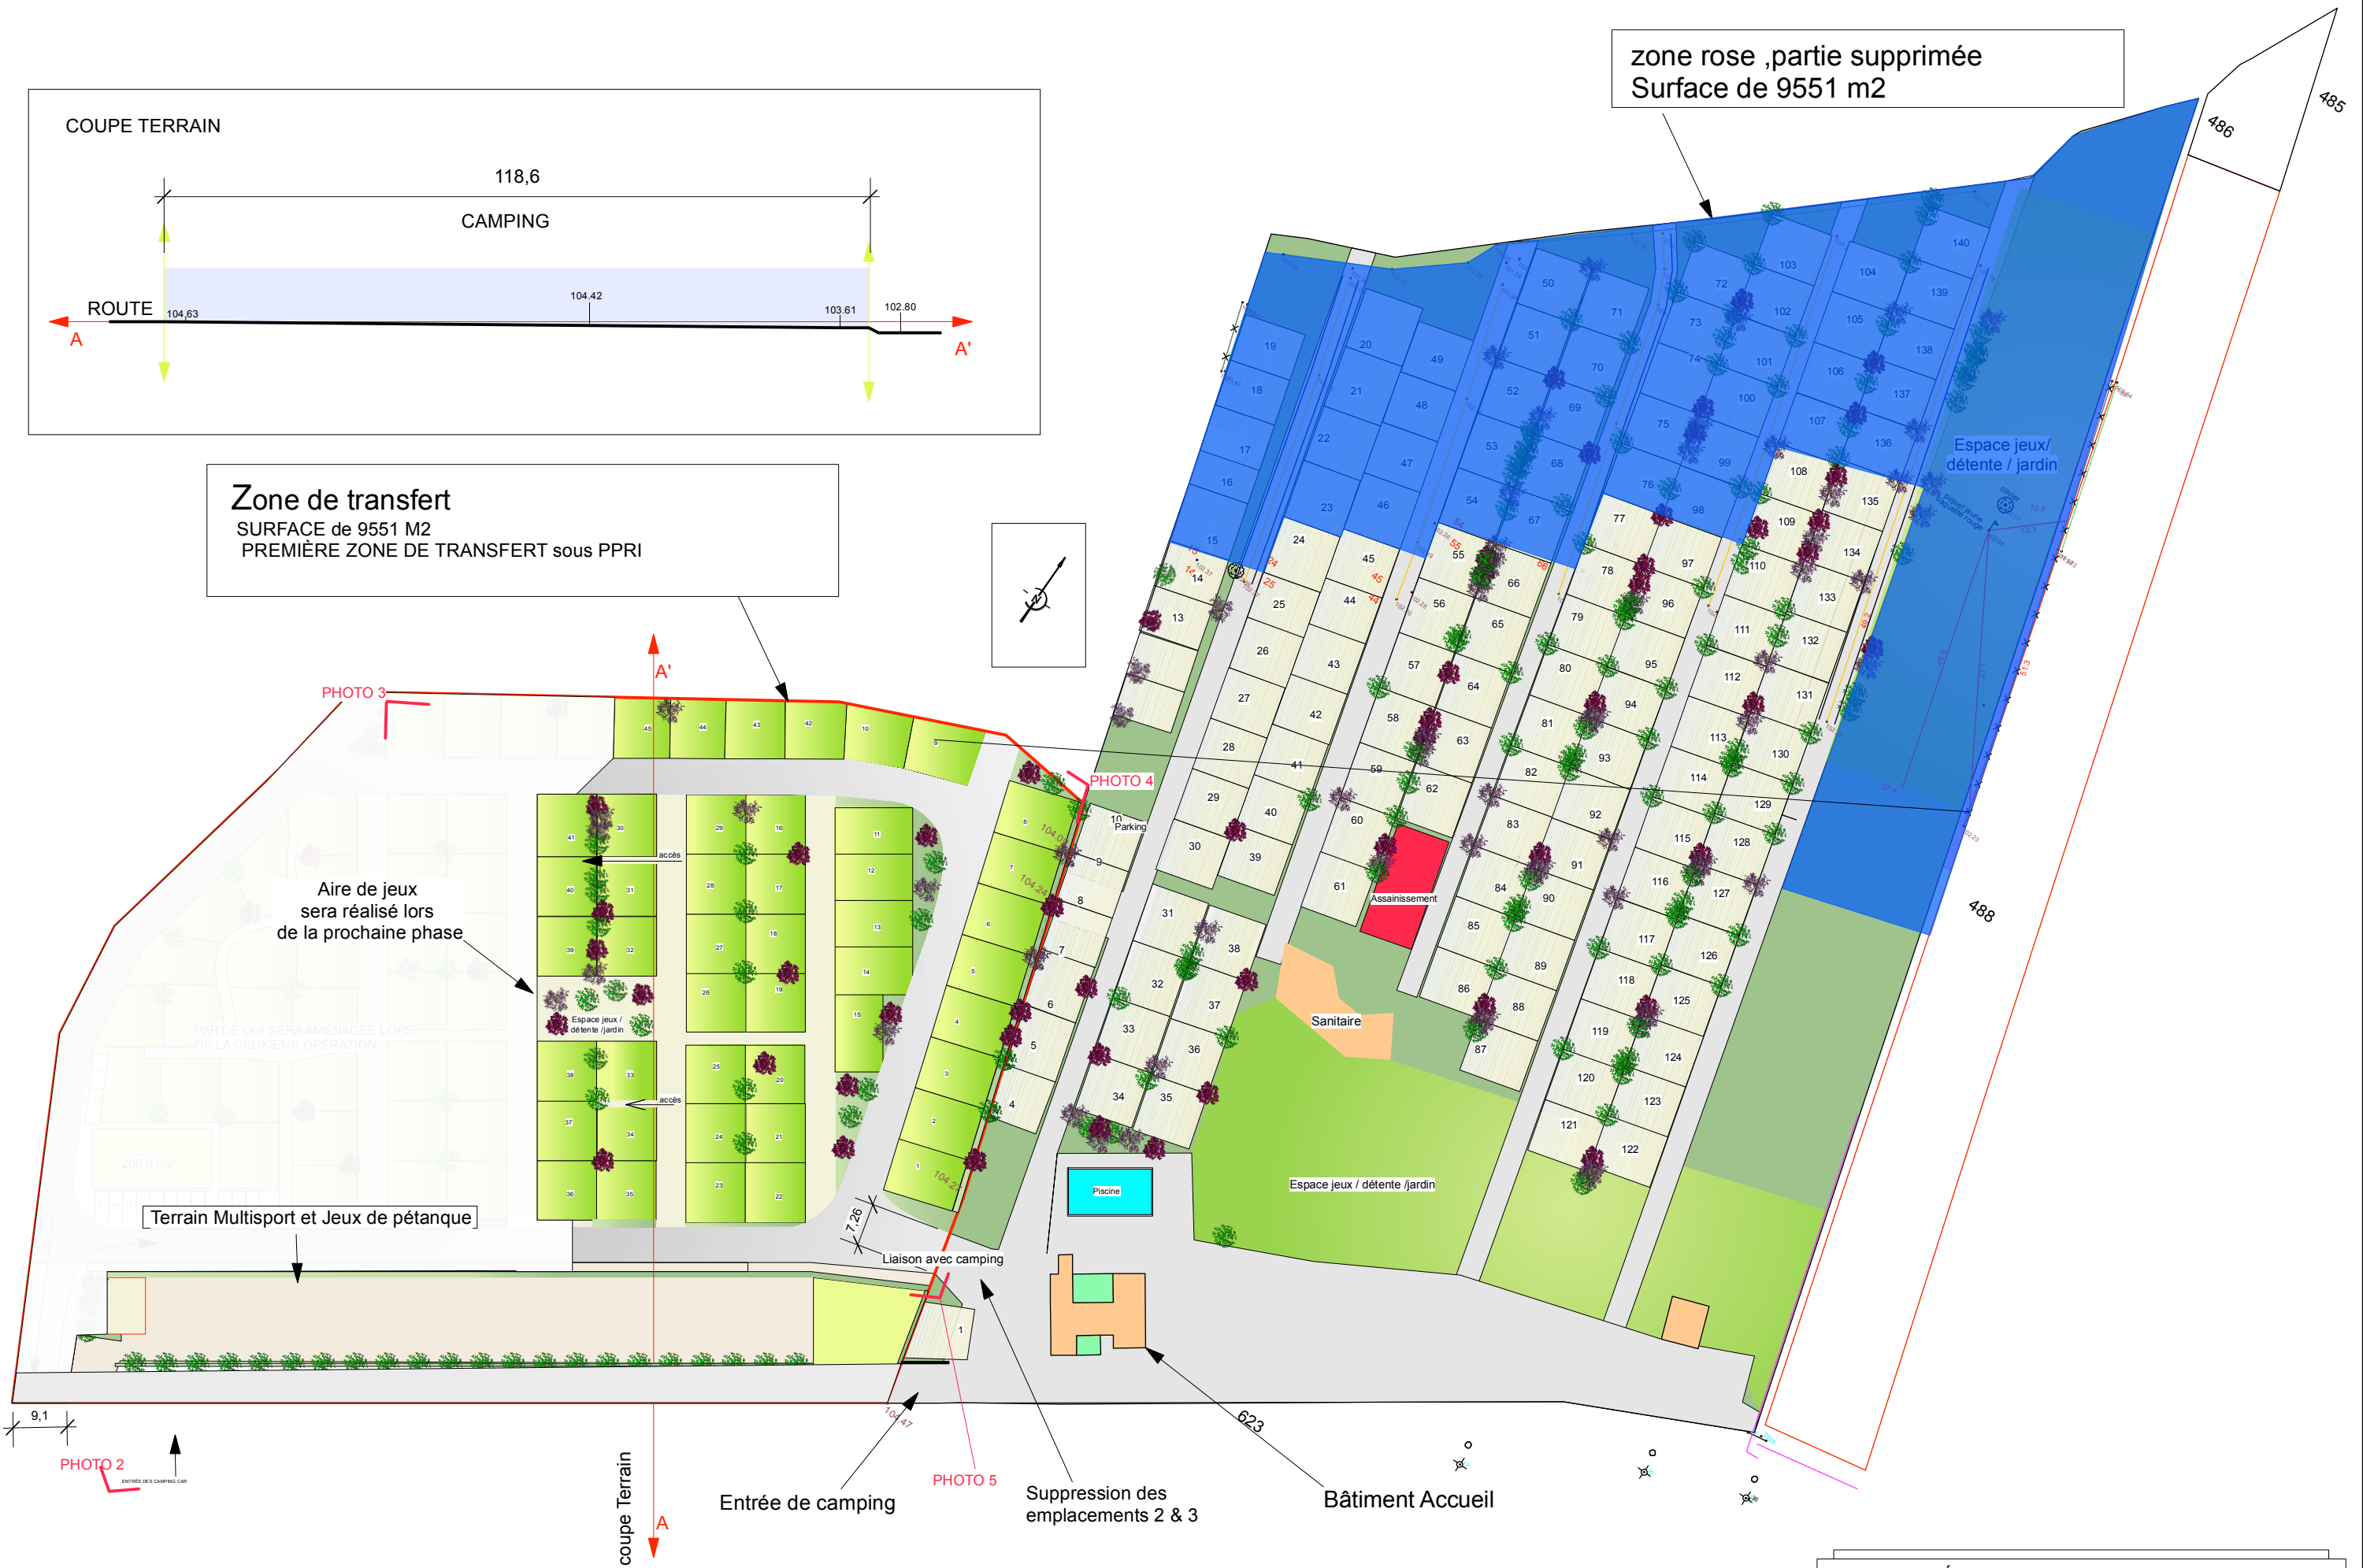

PROJET AMÉNAGEMENT du CAMPING LE CHASSEZAC

CAMPING LE CHASSEZAC

ECHELLE 1/1000 ÈME