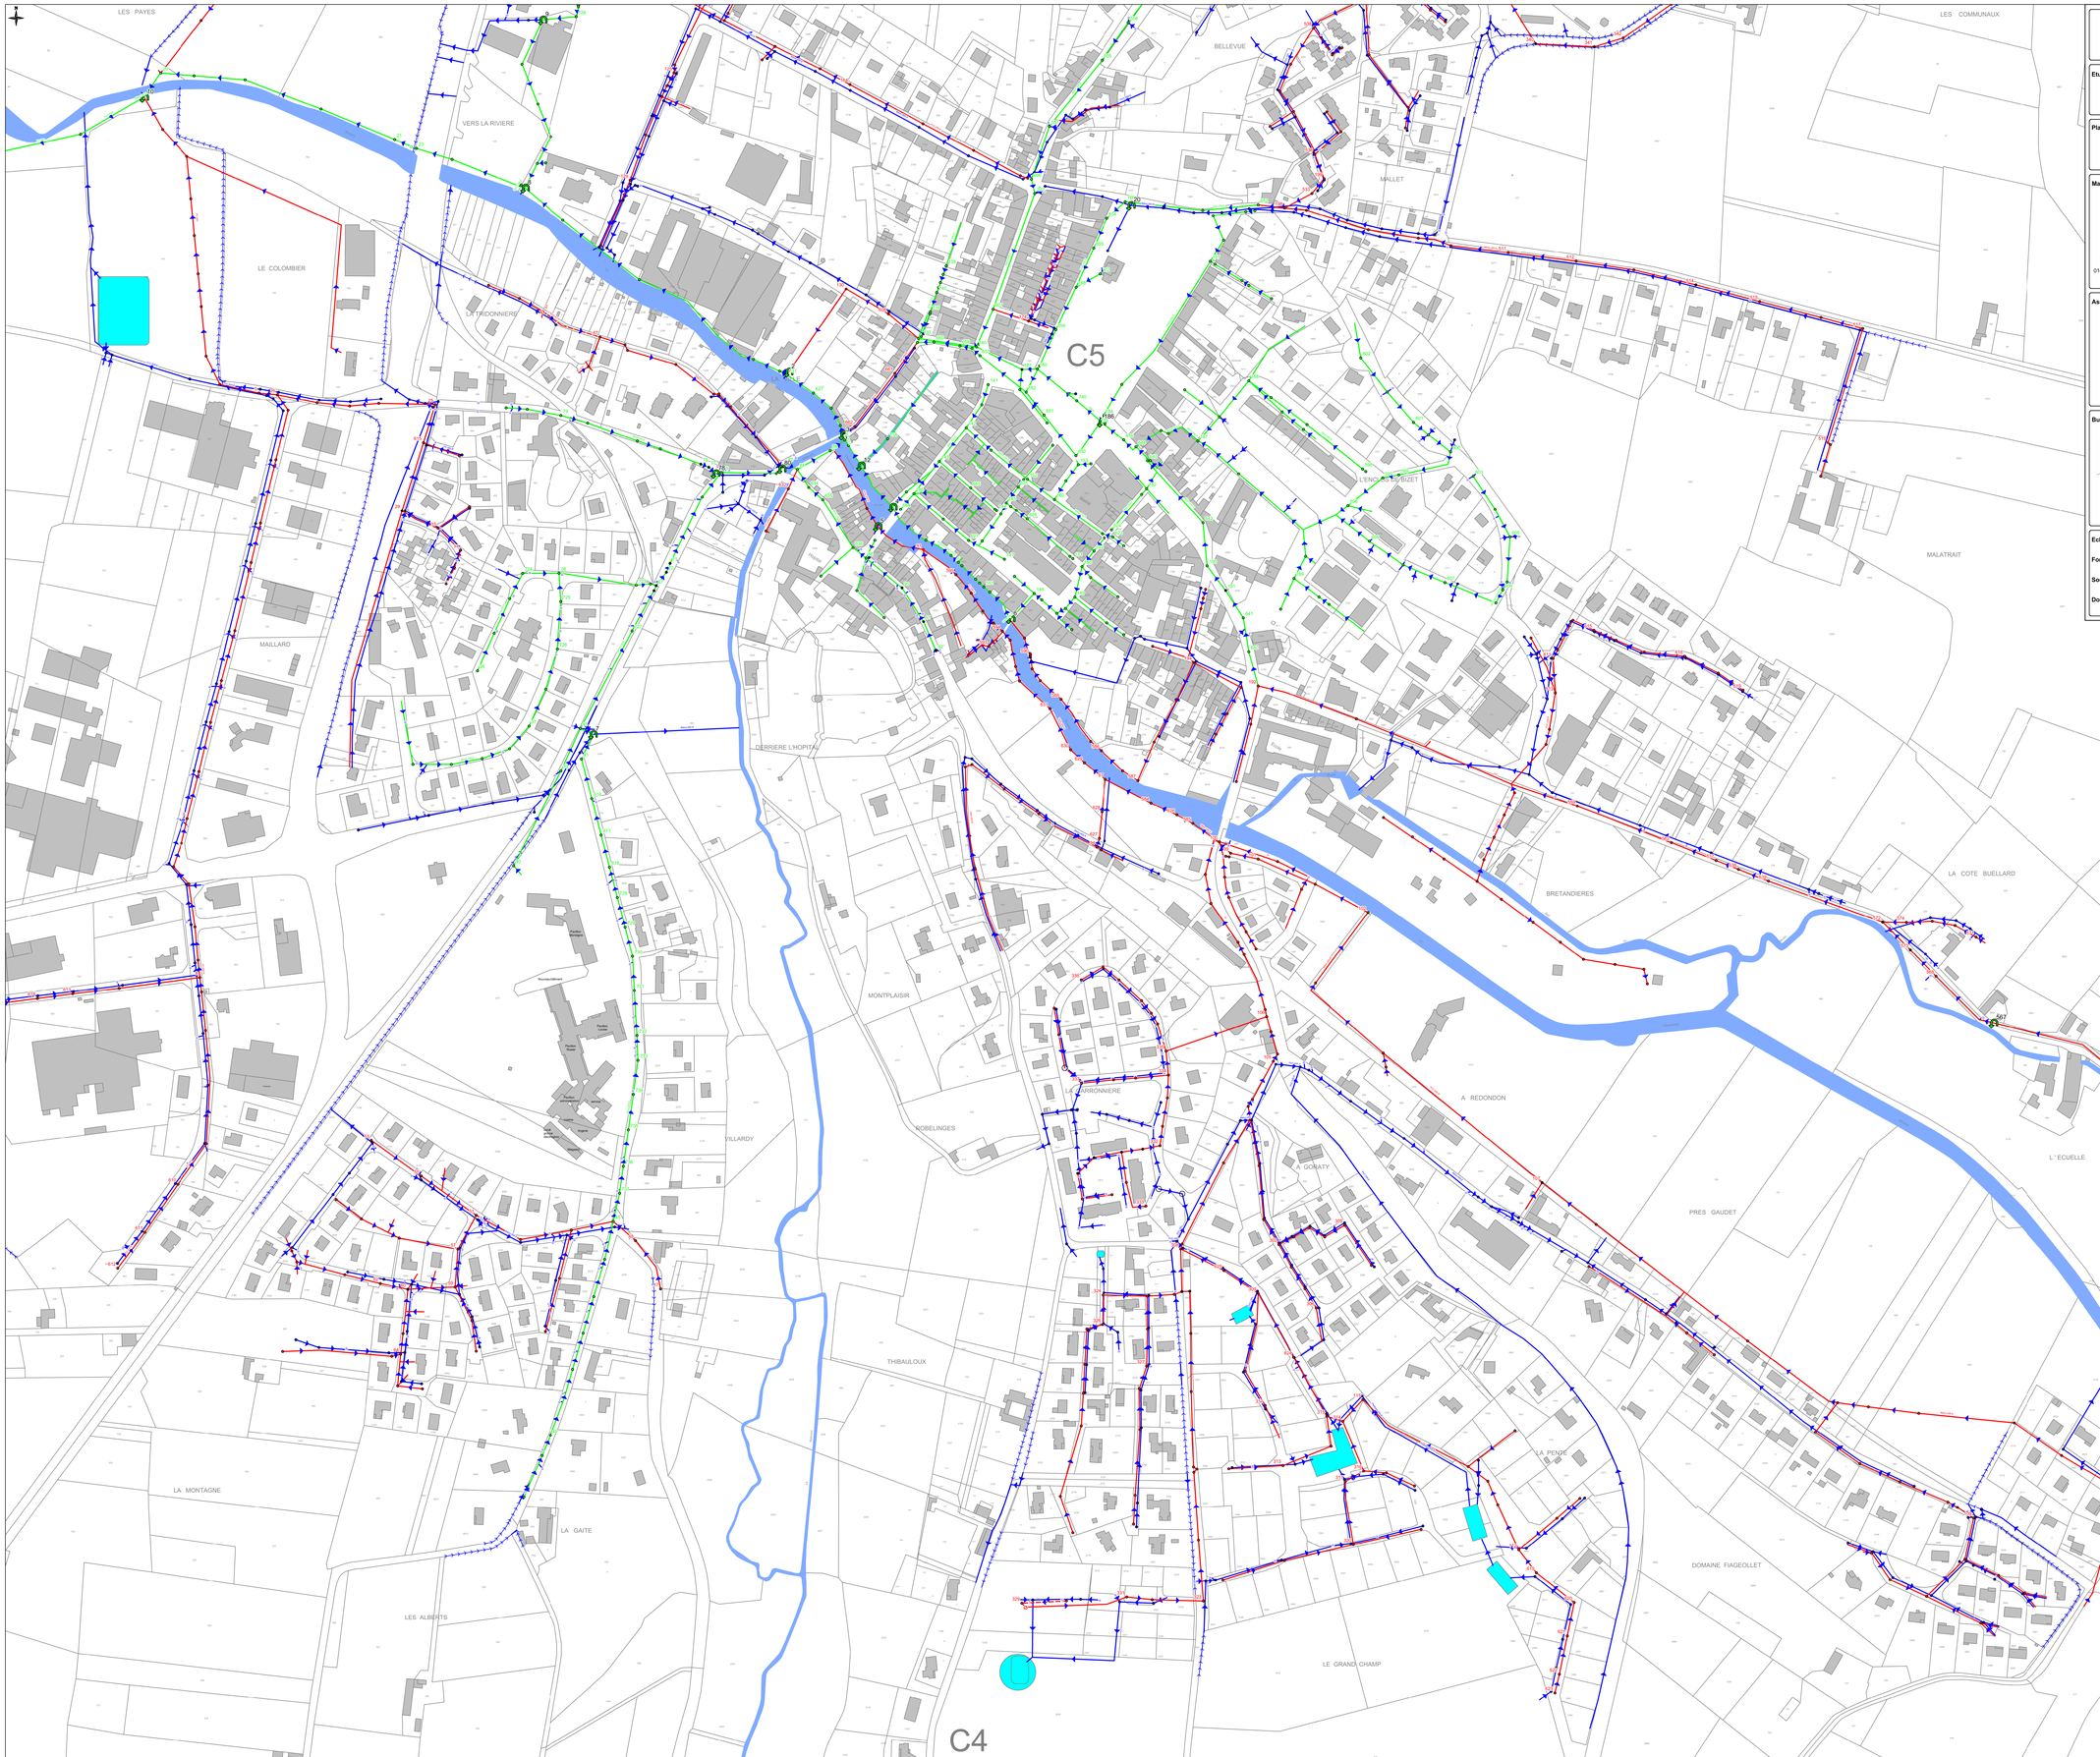

Département de la l'Ain

Commune de Châtillon-sur-Chalaronne

Etude :

Schéma directeur d'assainissement des eaux usées et des eaux pluviales

Plan :

Plan des réseaux d'assainissement - Commune de Châtillon-sur-Chalaronne Plan 2

Maître d'ouvrage :

Mairie de Châtillon sur Chalaronne
Place de l'Hôtel de Ville
01400 CHATILLON SUR CHALARONNE
Tel. : 04 74 55 04 33

Assistant à Maître d'Ouvrage :

Cabinet CHARPENTIER
452, Route de Jailleux
01120 MONTLUEL
Tel. : 04 74 00 43 01

Bureau d'études :

Réalités Environnement
165, Allée du Bief - BP430
01604 TREVOUX Cedex
Tel. : 04 78 28 46 02

Légende :

Regards :

- **accessibles**
  - : Regard séparatif eaux usées visité
  - : Regard unitaire visité
  - : Regard séparatif eaux pluviales visité
- **non accessibles**
  - : Regard séparatif eaux usées scellé ou bloqué
  - : Regard unitaire scellé ou bloqué
  - : Regard séparatif eaux pluviales scellé ou bloqué
  - : Regard inaccessible
  - : Regard à désenrober

Réseaux :

- : Réseau séparatif eaux usées
- : Réseau unitaire
- : Réseau séparatif eaux pluviales
- : Réseau en refoulement

Divers :

- : Cours d'eau
- : Fossé
- : Talweg

Ouvrages particuliers :

- : Grille, avaloir
- : Déversoir d'orage

Echelle : 1 / 2 000

Fond : Cadastre

Source : Châtillon sur Chalaronne

Dossier : 110606

Suivi :

Phase	Version	Date	Objet	Réalisation	Vérification
P1	V1	03/2012		AL	PC
P2	V2	09/2012		AL	PC
P4	V3	02/2014		AL	PC