


### Légende du repérage

- Monuments historiques inscrits ou classés
  - Périmètre de 500 m autour des monuments historiques
  - Eléments de la carte archéologique
  - Hypothèse de l'emprise de l'enceinte castrale
- Tracés des voies historiques**
- Tracé de l'ancienne voie romaine à Mardore
  - Grand chemin François (Moyen-Age)
  - Ancienne voie métrique de Thizy à Saint-Victor (19-20e siècle)
  - Ancienne voie normale de Saint-Victor à Cours-la-Ville (19-20e siècle)
- Compositions et cônes de vue d'intérêt patrimonial**
- Arbres remarquables à conserver
  - Principes d'alignement d'arbres à conserver
  - Axes de composition remarquables
  - Cônes de vue / grand angle d'intérêt patrimonial majeur
  - Cônes de vue d'intérêt patrimonial majeur
  - Cônes de vue d'intérêt patrimonial remarquable
- Éléments architecturaux remarquables**
- Clôtures, murs et soutènements majeurs
  - Clôtures, murs et soutènements remarquables
  - Portes remarquables
  - Ferronneries remarquables: grilles, clôtures, verrières, marquises
  - Devantures de commerce
  - Ateliers industriels
  - Cheminées
- Éléments remarquables du petit patrimoine**
- Fontaines, lavoirs, puits
  - Monuments aux morts, statues
  - Calvaires, croix, madones
  - Ponts, passerelles
  - Passages et traboules
  - Patrimoine funéraire remarquable

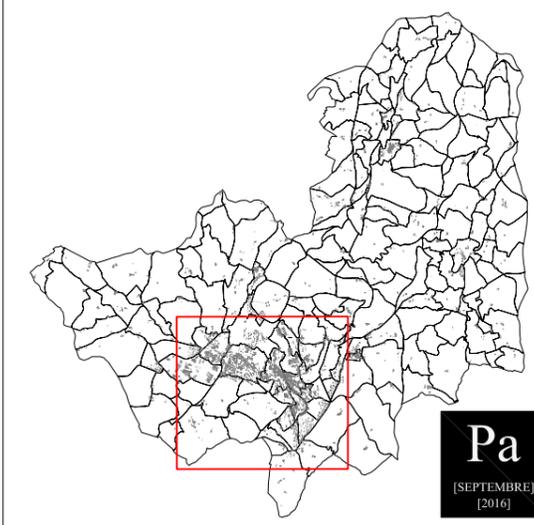


[69] - [RHONE] - [THIZY-LES-BOURGS]

AIRE DE MISE EN VALEUR  
DE L'ARCHITECTURE ET DU PATRIMOINE

PLAN DE REPERAGE - Eléments patrimoniaux et compositions- [Septembre 2016]


Echelle: 1/10 000' 0 500m

**DOCUMENT DE TRAVAIL**

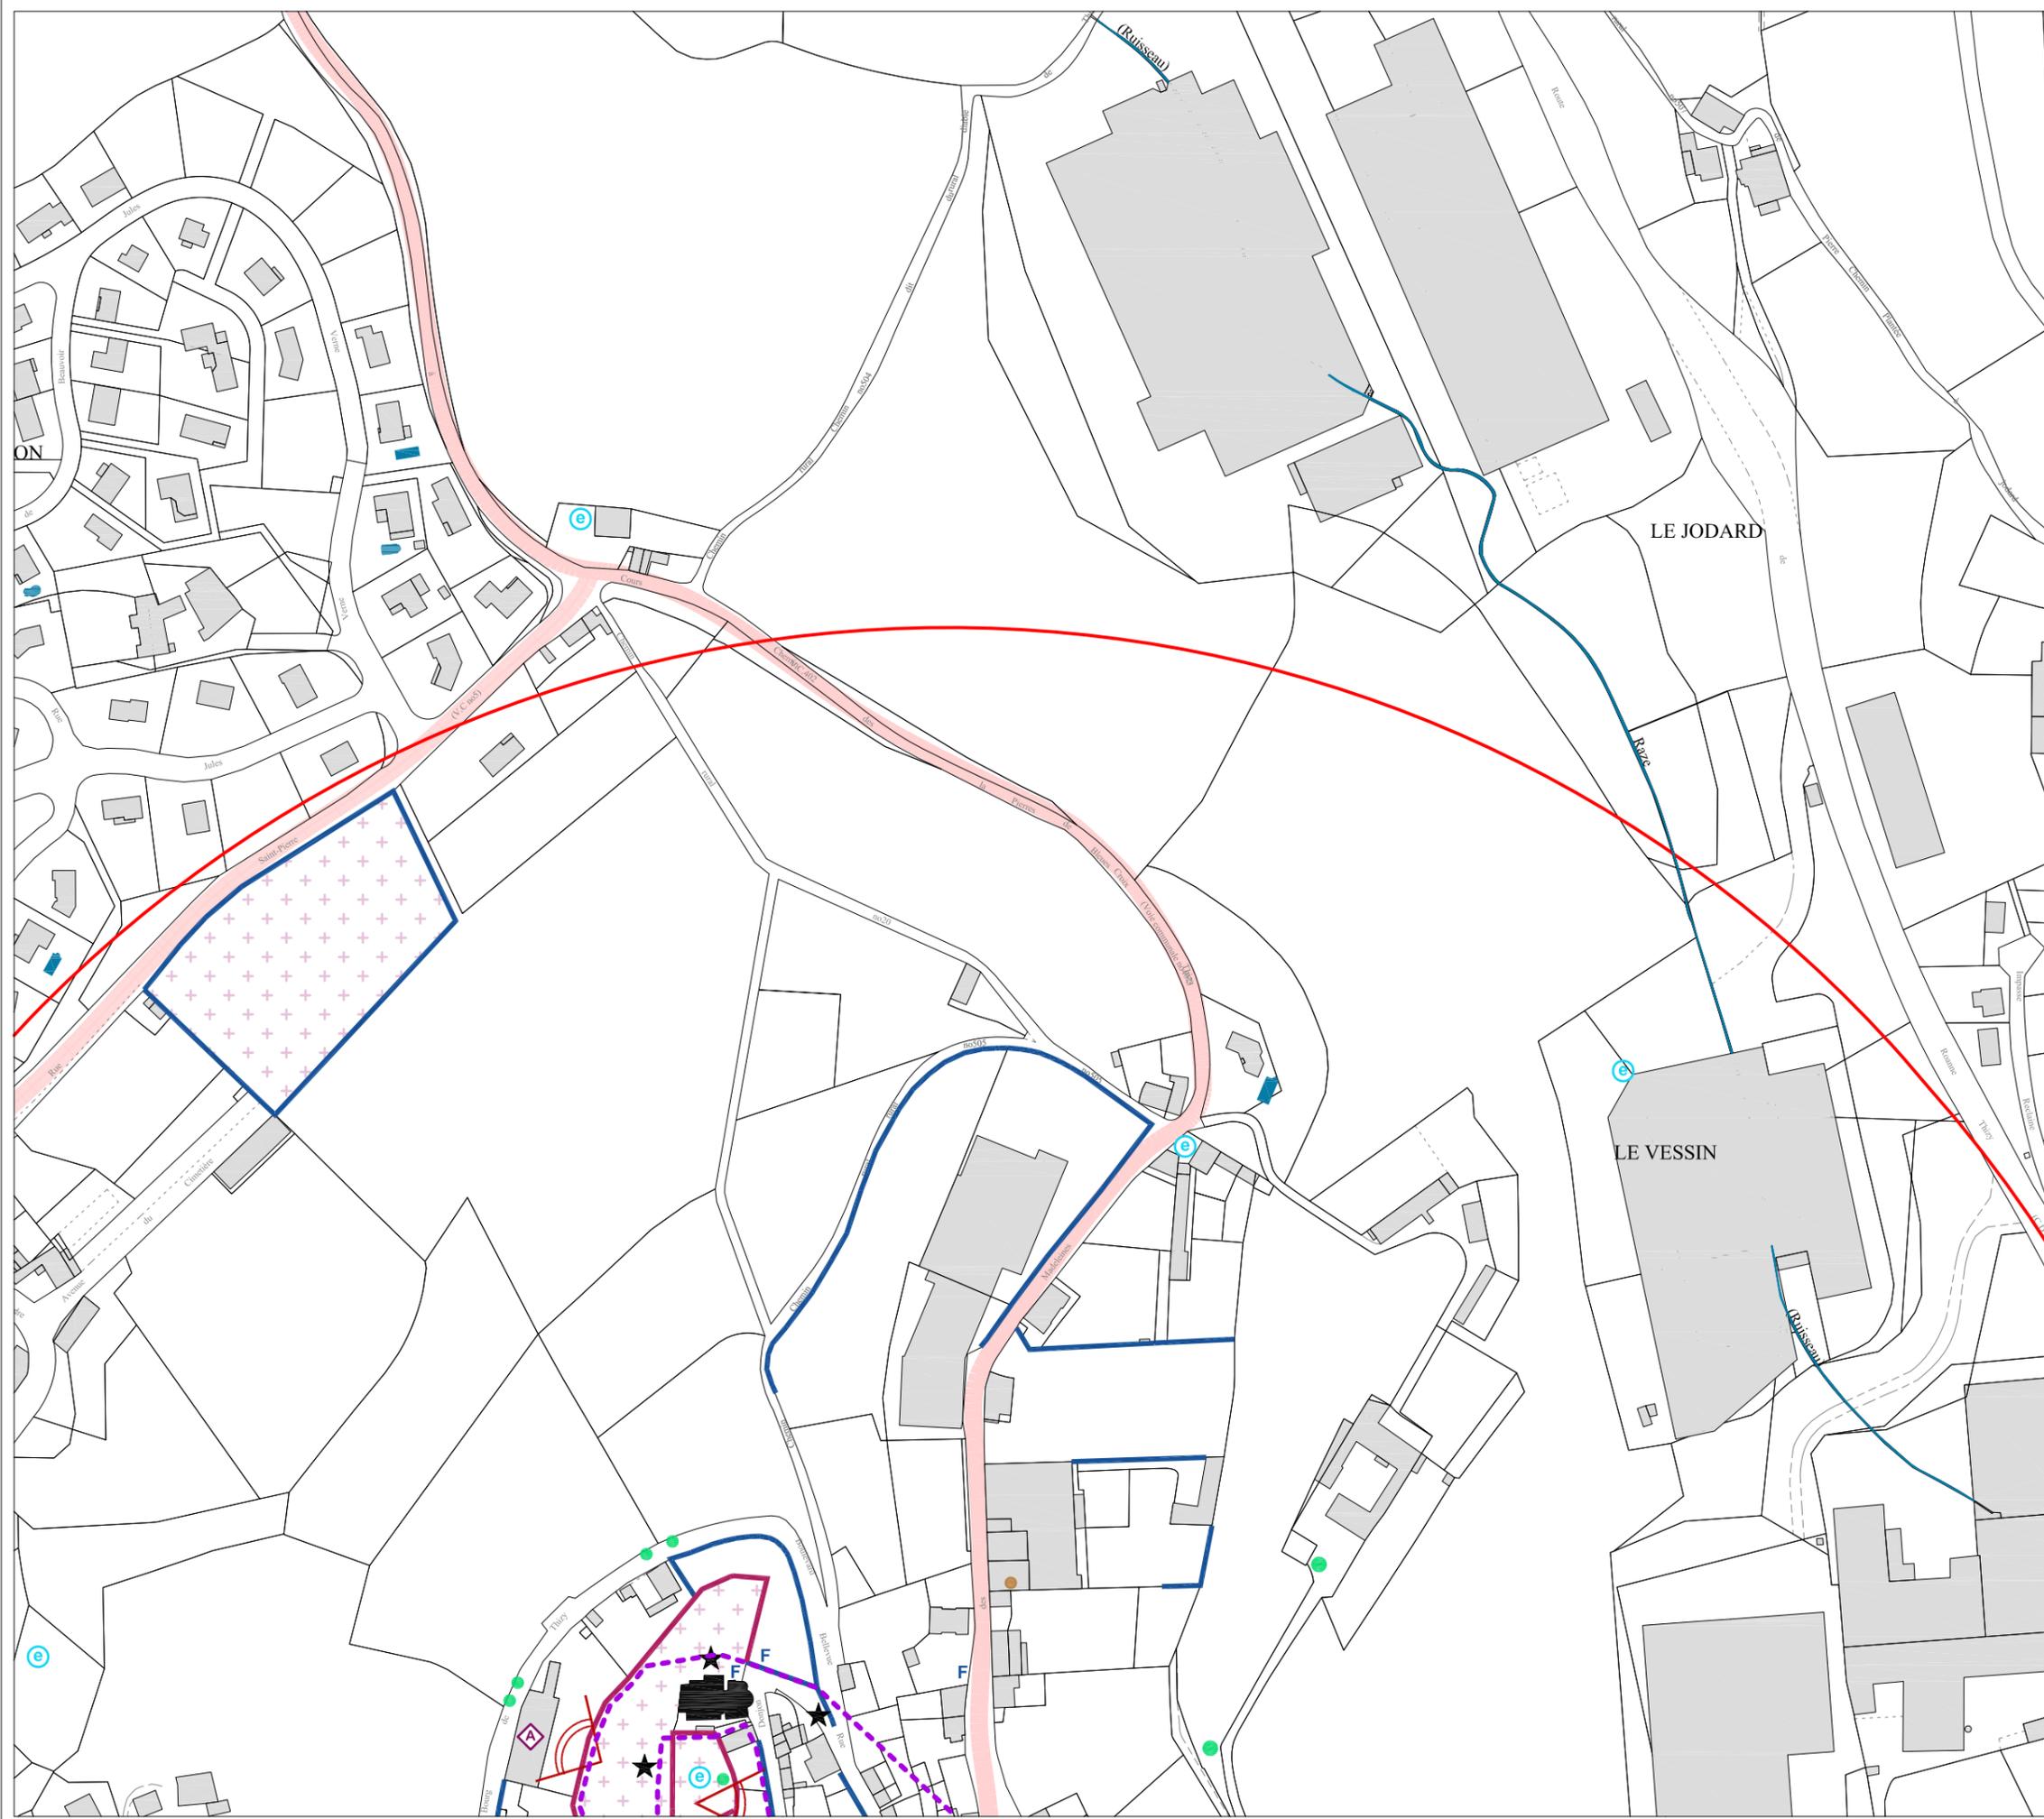

### Légende du repérage

-  Monuments historiques inscrits ou classés
  -  Périmètre de 500 m autour des monuments historiques
  -  Eléments de la carte archéologique
  -  Hypothèse de l'emprise de l'enceinte castrale
- Tracés des voies historiques**
-  Tracé de l'ancienne voie romaine à Mardore
  -  Grand chemin François (Moyen-Age)
  -  Ancienne voie métrique de Thizy à Saint-Victor (19-20e siècle)
  -  Ancienne voie normale de Saint-Victor à Cours-la-Ville (19-20e siècle)
- Compositions et cônes de vue d'intérêt patrimonial**
-  Arbres remarquables à conserver
  -  Principes d'alignement d'arbres à conserver
  -  Axes de composition remarquables
  -  Cônes de vue / grand angle d'intérêt patrimonial majeur
  -  Cônes de vue d'intérêt patrimonial majeur
  -  Cônes de vue d'intérêt patrimonial remarquable
- Éléments architecturaux remarquables**
-  Clôtures, murs et soutènements majeurs
  -  Clôtures, murs et soutènements remarquables
  -  Portes remarquables
  -  Ferronneries remarquables: grilles, clôtures, verrières, marquises
  -  Devantures de commerce
  -  Ateliers industriels
  -  Cheminées
- Éléments remarquables du petit patrimoine**
-  Fontaines, lavoirs, puits
  -  Monuments aux morts, statues
  -  Calvaires, croix, madones
  -  Ponts, passerelles
  -  Passages et traboules
  -  Patrimoine funéraire remarquable

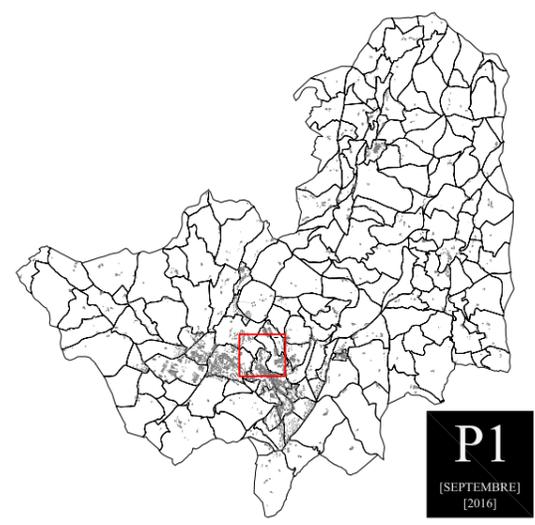

**P1**  
[SEPTEMBRE]  
[2016]


[69] - [RHONE] - [THIZY-LES-BOURGS]

AIRE DE MISE EN VALEUR  
DE L'ARCHITECTURE ET DU PATRIMOINE

PLAN DE REPERAGE - Eléments patrimoniaux et compositions- [Septembre 2016]


Echelle: 1/2 500' 0 125m

**DOCUMENT DE TRAVAIL**

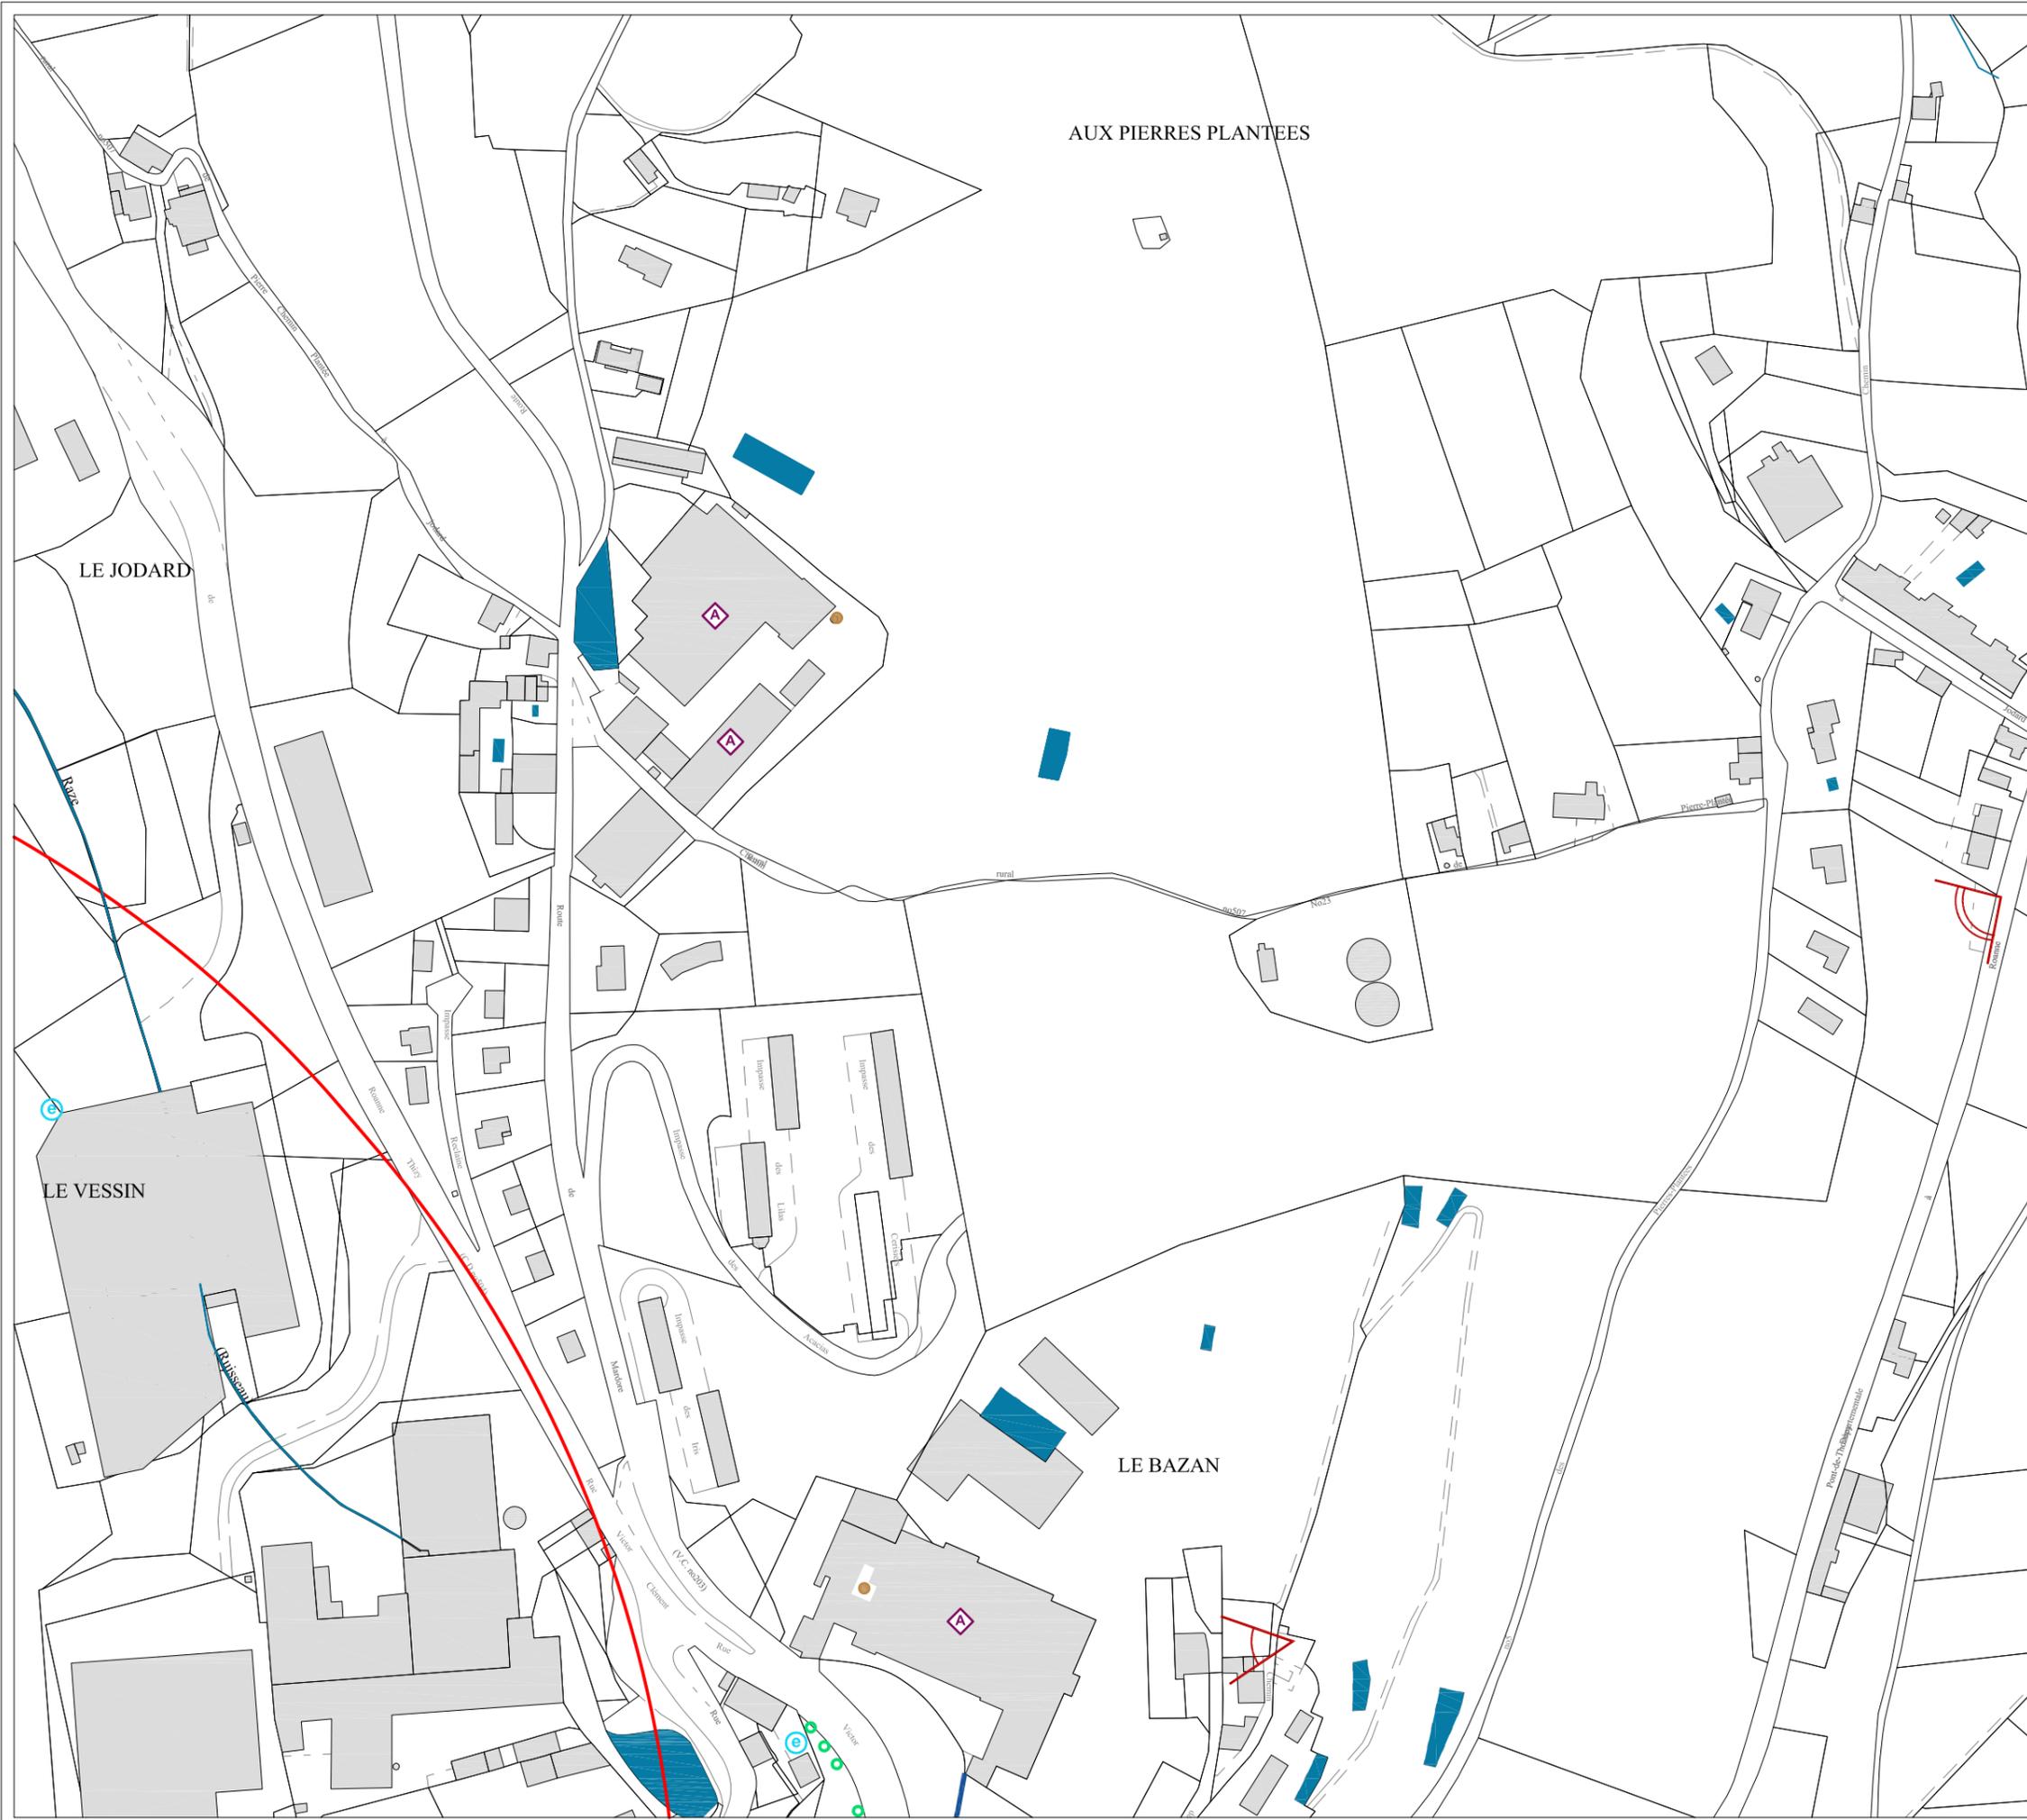

### Légende du repérage

-  Monuments historiques inscrits ou classés
  -  Périmètre de 500 m autour des monuments historiques
  -  Eléments de la carte archéologique
  -  Hypothèse de l'emprise de l'enceinte castrale
- Tracés des voies historiques**
-  Tracé de l'ancienne voie romaine à Mardore
  -  Grand chemin François (Moyen-Age)
  -  Ancienne voie métrique de Thizy à Saint-Victor (19-20e siècle)
  -  Ancienne voie normale de Saint-Victor à Cours-la-Ville (19-20e siècle)
- Compositions et cônes de vue d'intérêt patrimonial**
-  Arbres remarquables à conserver
  -  Principes d'alignement d'arbres à conserver
  -  Axes de composition remarquables
  -  Cônes de vue / grand angle d'intérêt patrimonial majeur
  -  Cônes de vue d'intérêt patrimonial majeur
  -  Cônes de vue d'intérêt patrimonial remarquable
- Éléments architecturaux remarquables**
-  Clôtures, murs et soutènements majeurs
  -  Clôtures, murs et soutènements remarquables
  -  Portes remarquables
  -  Ferronneries remarquables: grilles, clôtures, verrières, marquises
  -  Devantures de commerce
  -  Ateliers industriels
  -  Cheminées
- Éléments remarquables du petit patrimoine**
-  Fontaines, lavoirs, puits
  -  Monuments aux morts, statues
  -  Calvaires, croix, madones
  -  Ponts, passerelles
  -  Passages et traboules
  -  Patrimoine funéraire remarquable

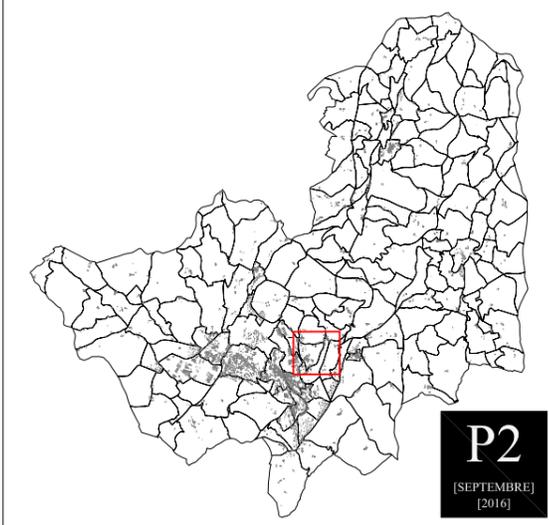

**P2**  
[SEPTEMBRE]  
[2016]


[69] - [RHONE] - [THIZY-LES-BOURGS]

AIRE DE MISE EN VALEUR  
DE L'ARCHITECTURE ET DU PATRIMOINE

PLAN DE REPERAGE - Eléments patrimoniaux et compositions- [Septembre 2016]


Echelle: 1/2 500' 0 125m

**DOCUMENT DE TRAVAIL**

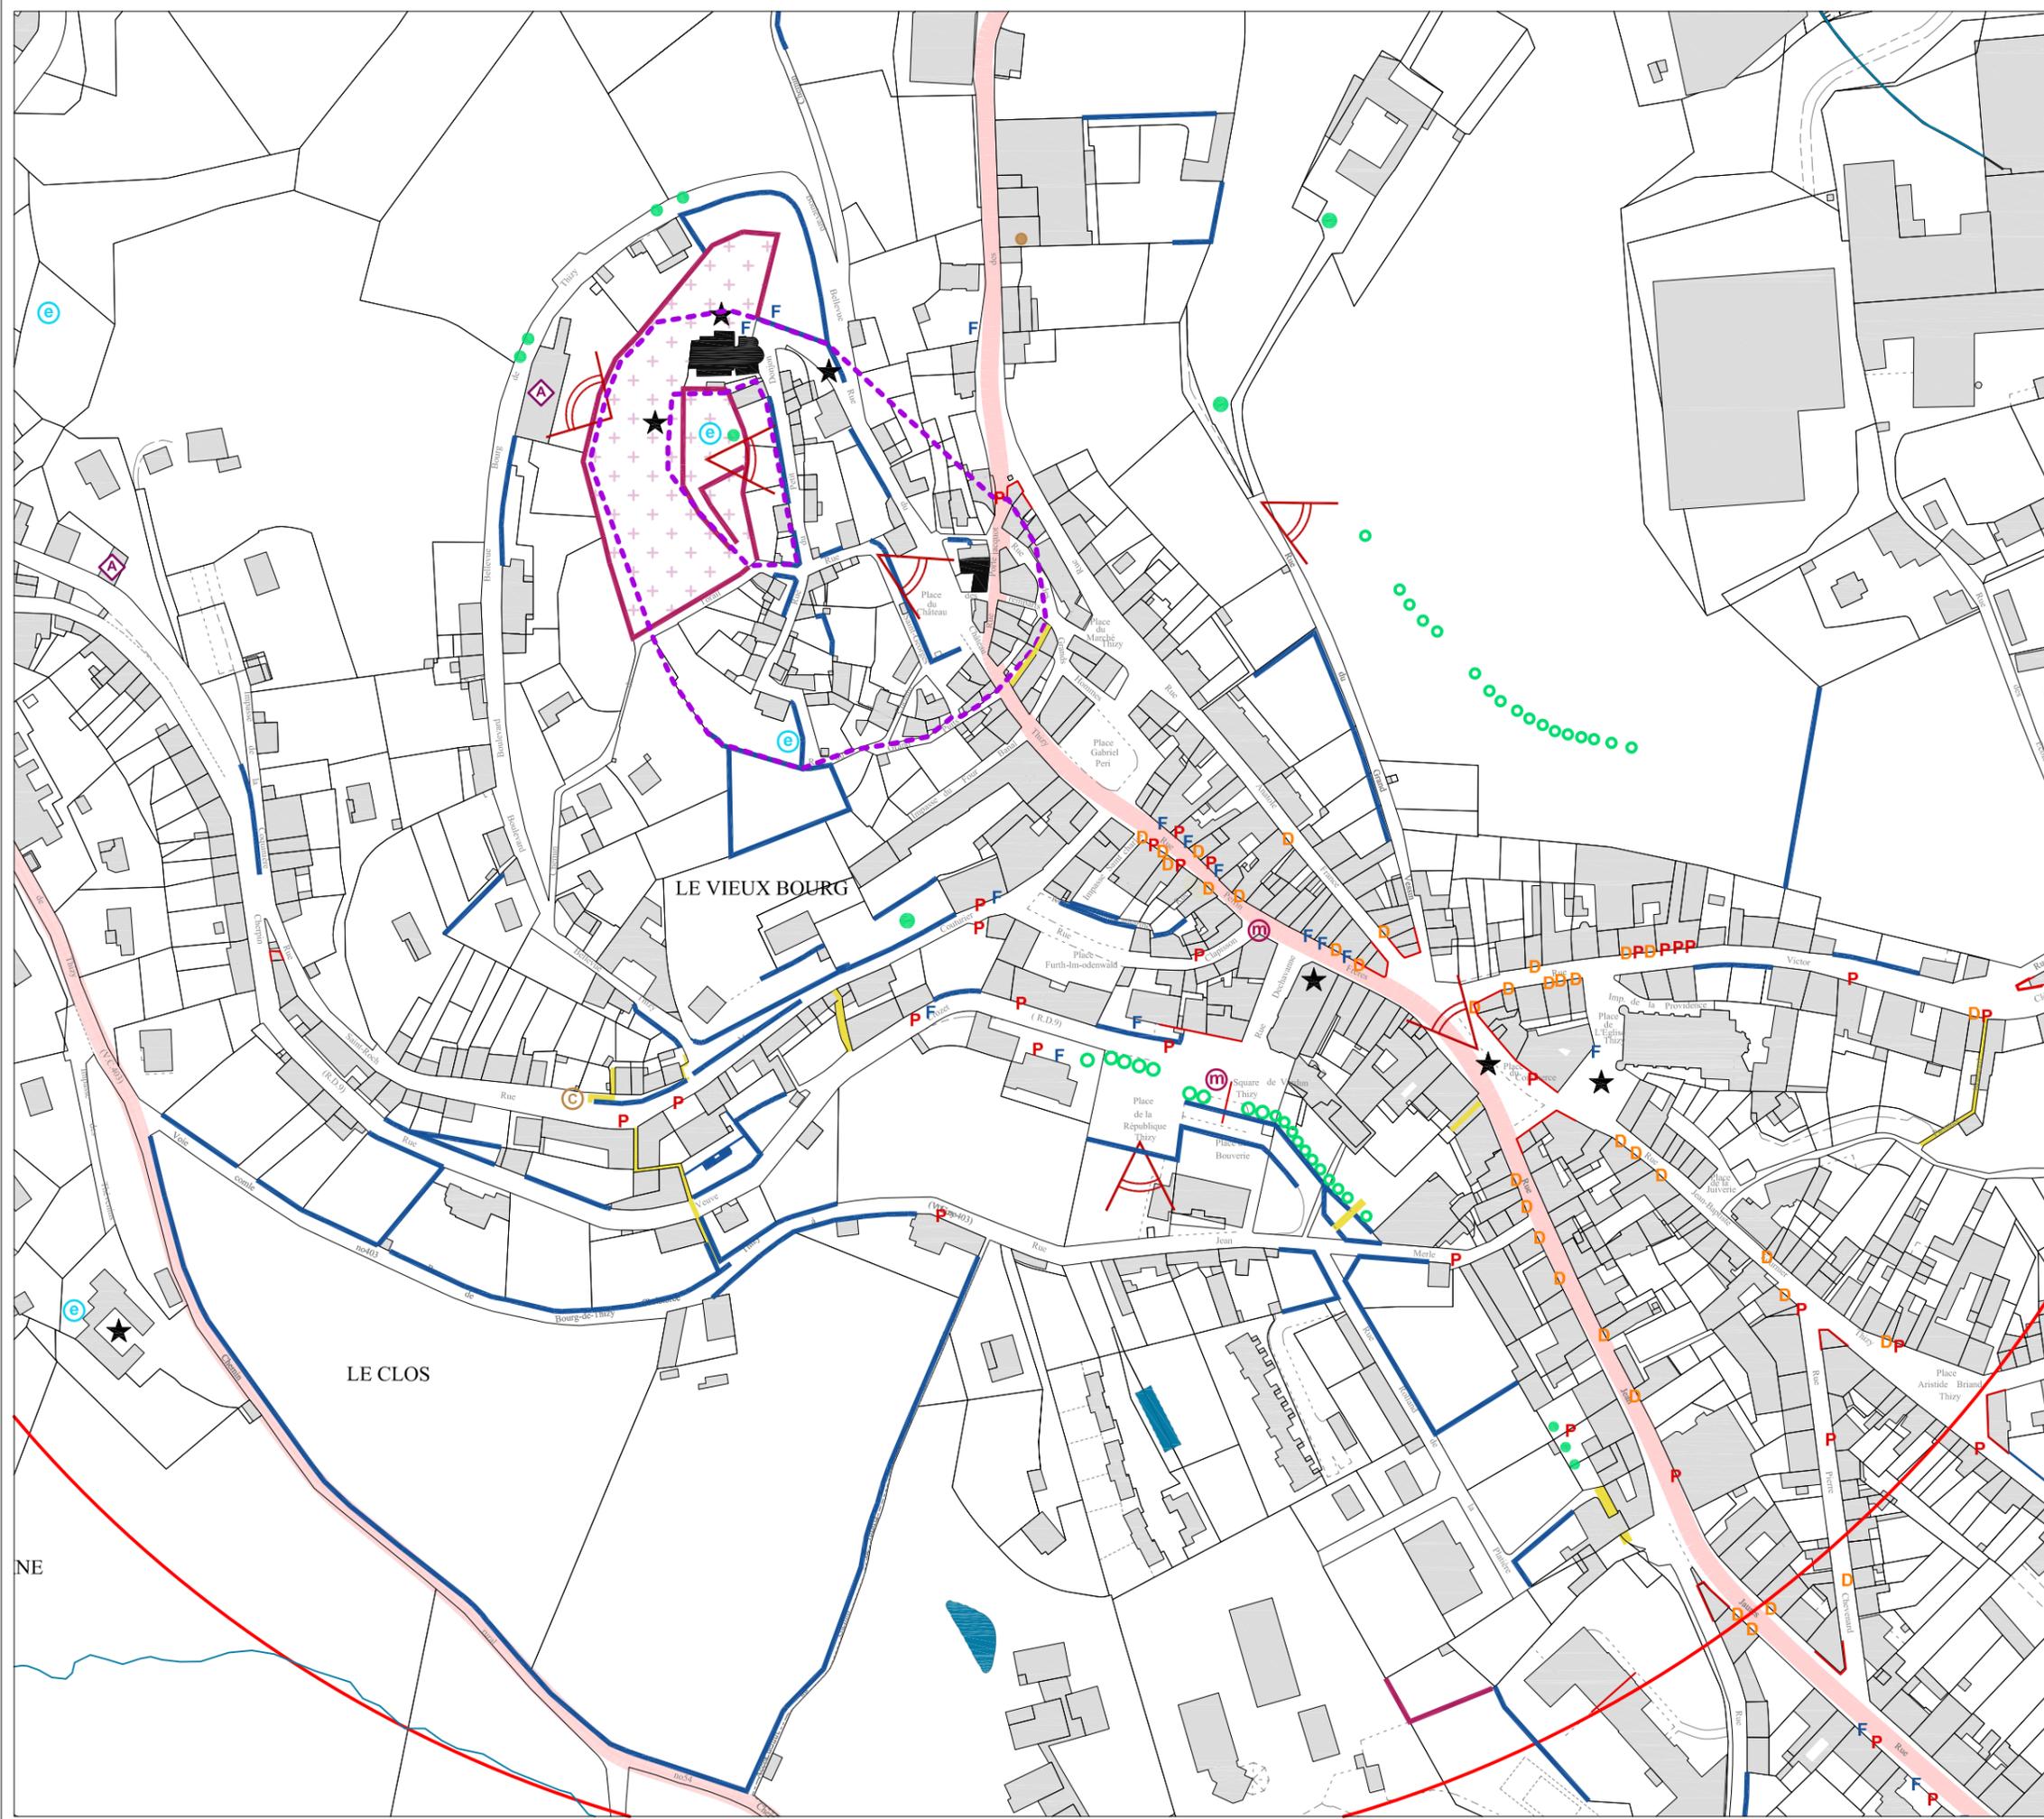

### Légende du repérage

- Monuments historiques inscrits ou classés
- Périmètre de 500 m autour des monuments historiques
- Eléments de la carte archéologique
- Hypothèse de l'emprise de l'enceinte castrale
  
- Tracés des voies historiques**
- Tracé de l'ancienne voie romaine à Mardore
- Grand chemin François (Moyen-Age)
- Ancienne voie métrique de Thizy à Saint-Victor (19-20e siècle)
- Ancienne voie normale de Saint-Victor à Cours-la-Ville (19-20e siècle)
  
- Compositions et cônes de vue d'intérêt patrimonial**
- Arbres remarquables à conserver
- Principes d'alignement d'arbres à conserver
- Axes de composition remarquables
- Cônes de vue / grand angle d'intérêt patrimonial majeur
- Cônes de vue d'intérêt patrimonial majeur
- Cônes de vue d'intérêt patrimonial remarquable
  
- Éléments architecturaux remarquables**
- Clôtures, murs et soutènements majeurs
- Clôtures, murs et soutènements remarquables
- Portes remarquables
- Ferronneries remarquables: grilles, clôtures, verrières, marquises
- Devantures de commerce
- Ateliers industriels
- Cheminées
  
- Éléments remarquables du petit patrimoine**
- Fontaines, lavoirs, puits
- Monuments aux morts, statues
- Calvaires, croix, madones
- Ponts, passerelles
- Passages et traboules
- Patrimoine funéraire remarquable

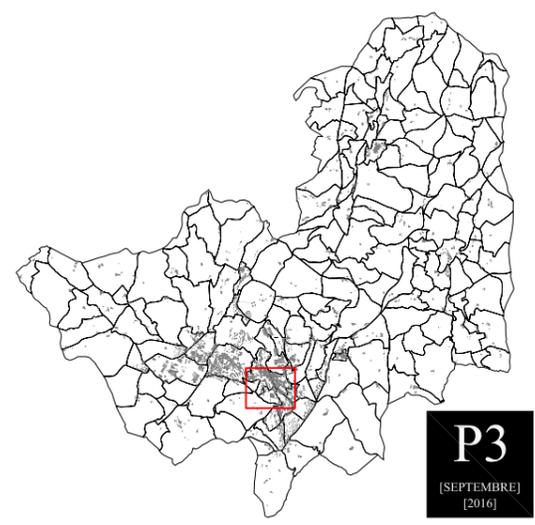


[69] - [RHONE] - [THIZY-LES-BOURGS]

AIRE DE MISE EN VALEUR DE L'ARCHITECTURE ET DU PATRIMOINE

PLAN DE REPERAGE - Eléments patrimoniaux et compositions- [Septembre 2016]


Echelle: 1/2 500' 0 125m

**DOCUMENT DE TRAVAIL**

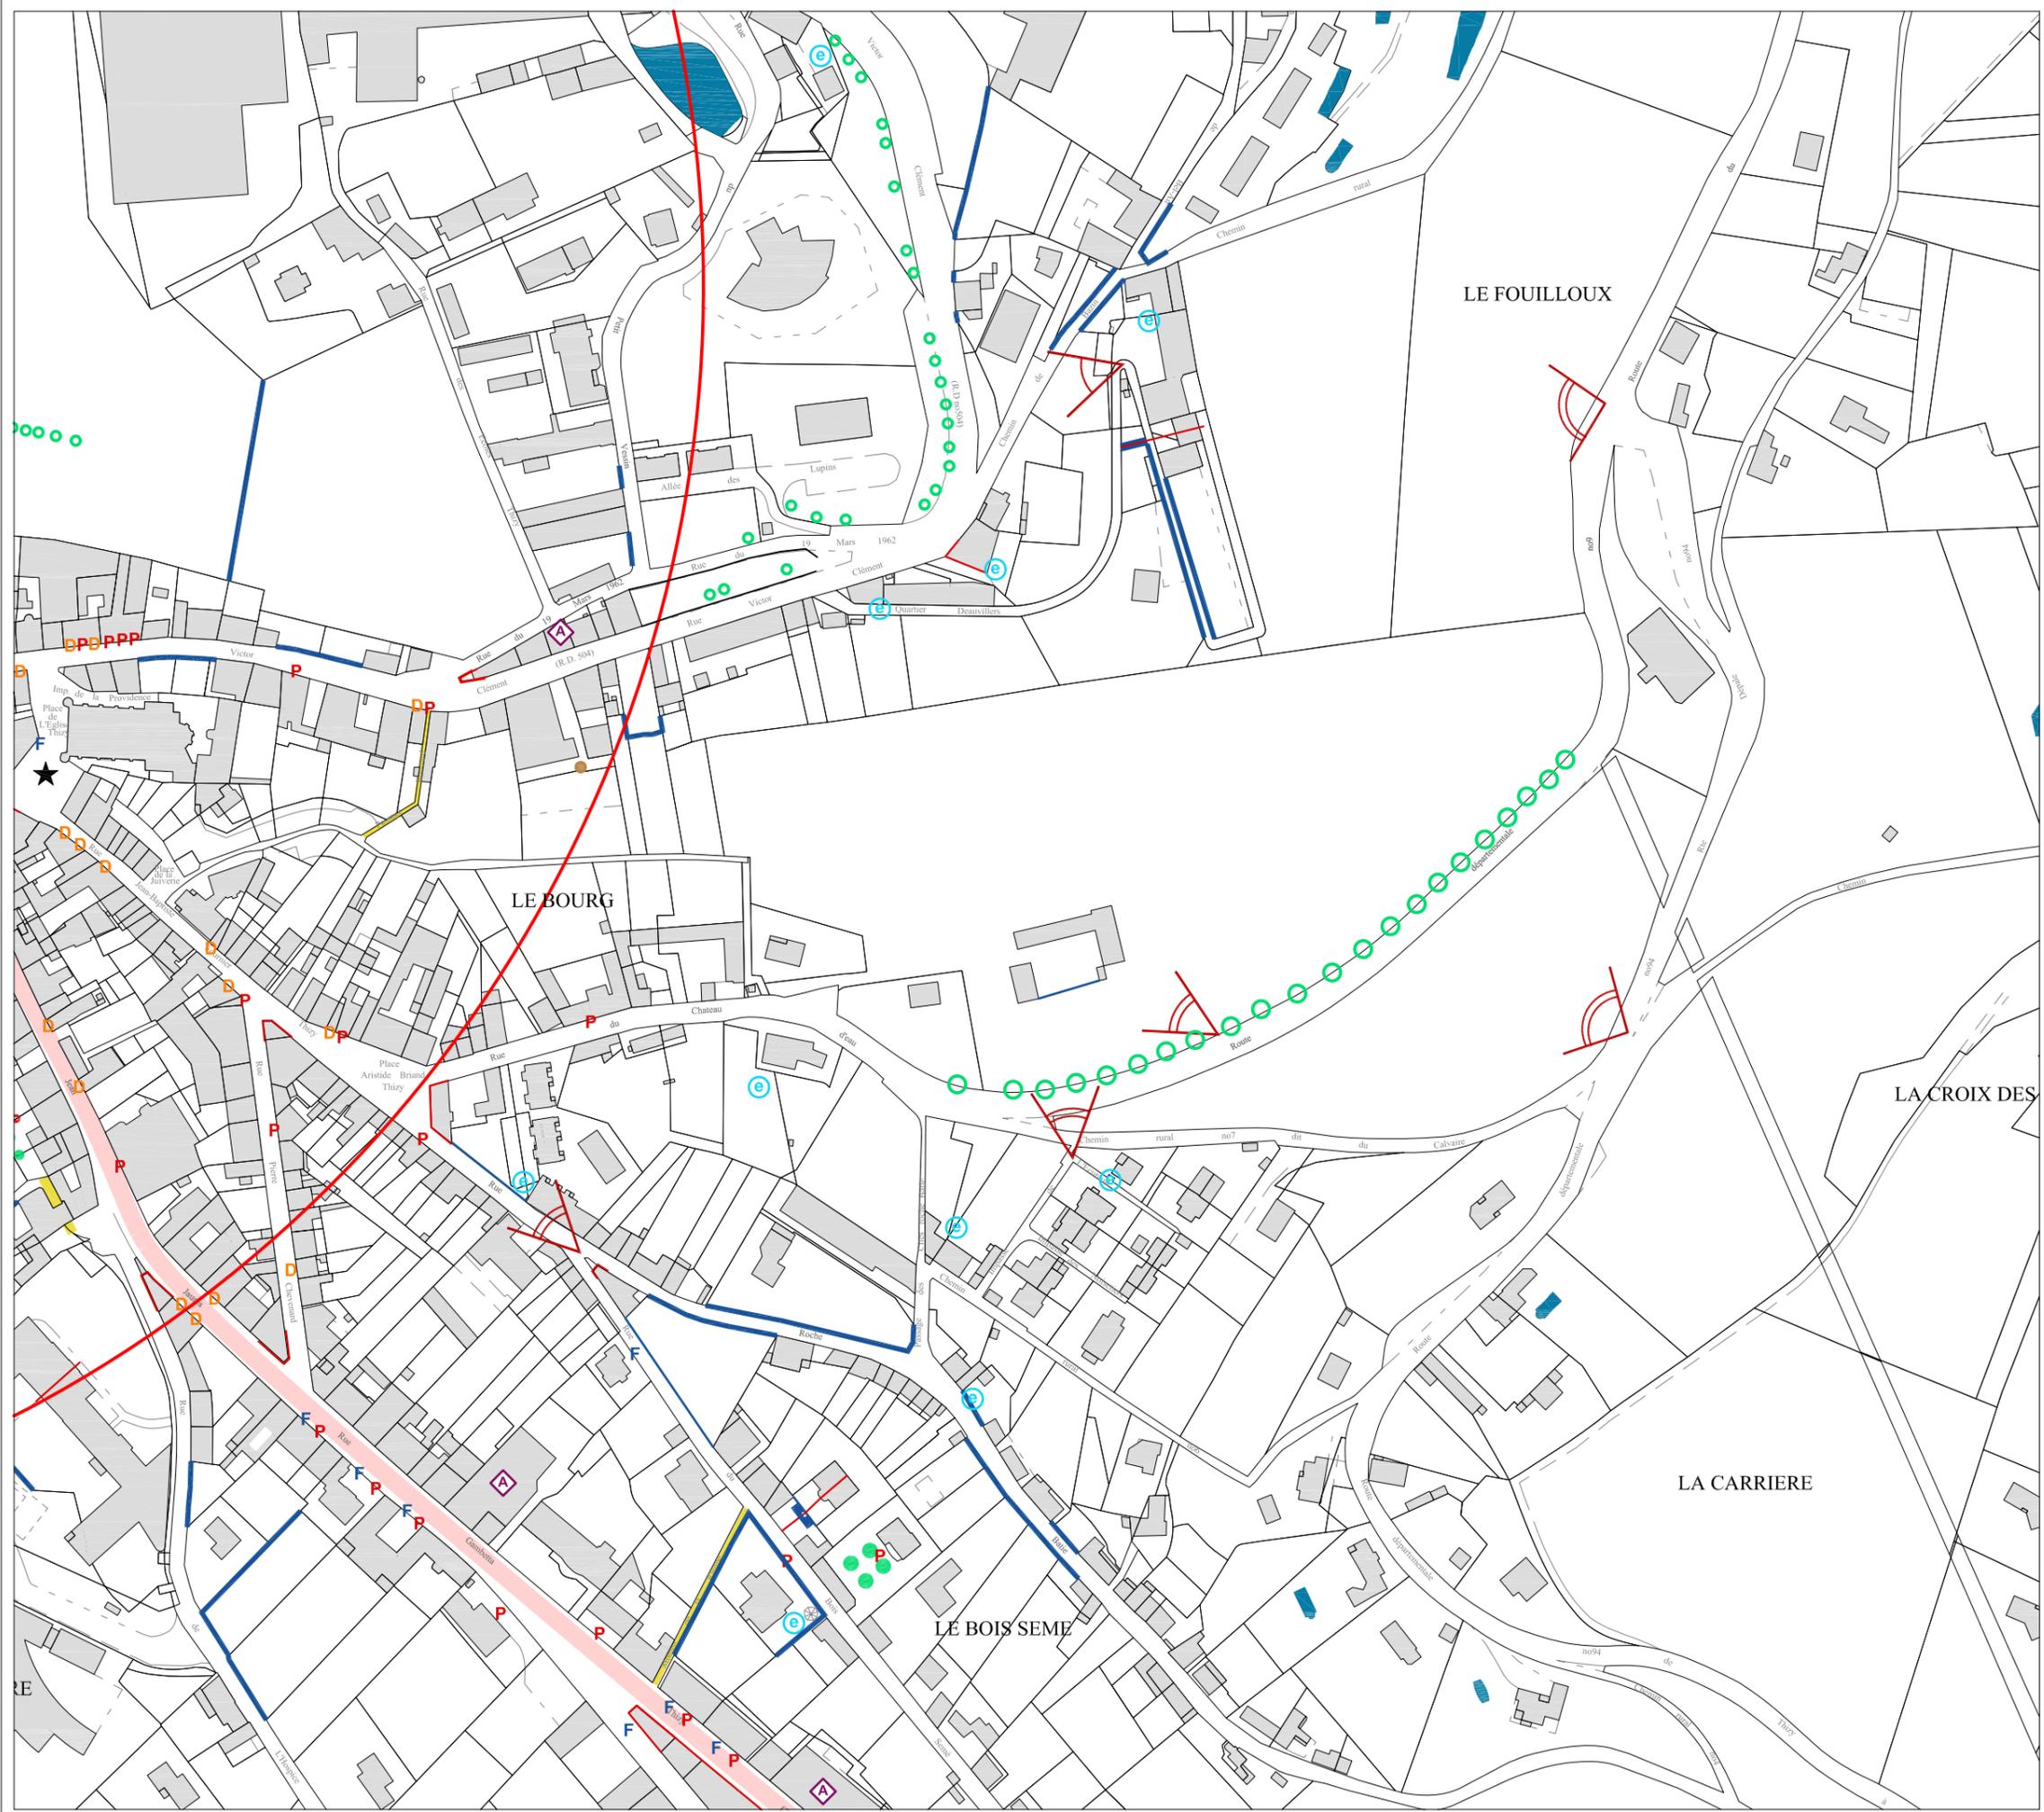

**Légende du repérage**

- Monuments historiques inscrits ou classés
  - Périmètre de 500 m autour des monuments historiques
  - Eléments de la carte archéologique
  - Hypothèse de l'emprise de l'enceinte castrale
- Tracés des voies historiques**
- Tracé de l'ancienne voie romaine à Mardore
  - Grand chemin François (Moyen-Age)
  - Ancienne voie métrique de Thizy à Saint-Victor (19-20e siècle)
  - Ancienne voie normale de Saint-Victor à Cours-la-Ville (19-20e siècle)
- Compositions et cônes de vue d'intérêt patrimonial**
- Arbres remarquables à conserver
  - Principes d'alignement d'arbres à conserver
  - Axes de composition remarquables
  - Cônes de vue / grand angle d'intérêt patrimonial majeur
  - Cônes de vue d'intérêt patrimonial majeur
  - Cônes de vue d'intérêt patrimonial remarquable
- Éléments architecturaux remarquables**
- Clôtures, murs et soutènements majeurs
  - Clôtures, murs et soutènements remarquables
  - Portes remarquables
  - Ferronneries remarquables: grilles, clôtures, verrières, marquises
  - Devantures de commerce
  - Ateliers industriels
  - Cheminées
- Éléments remarquables du petit patrimoine**
- Fontaines, lavoirs, puits
  - Monuments aux morts, statues
  - Calvaires, croix, madones
  - Ponts, passerelles
  - Passages et traboules
  - Patrimoine funéraire remarquable

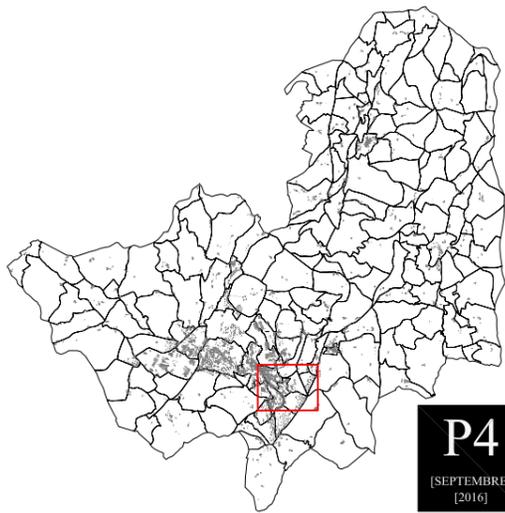


[69] - [RHONE] - [THIZY-LES-BOURGS]

AIRE DE MISE EN VALEUR  
DE L'ARCHITECTURE ET DU PATRIMOINE

PLAN DE REPERAGE - Eléments patrimoniaux et compositions- [Septembre 2016]


Echelle: 1/2 500' 0 125m

**DOCUMENT DE TRAVAIL**

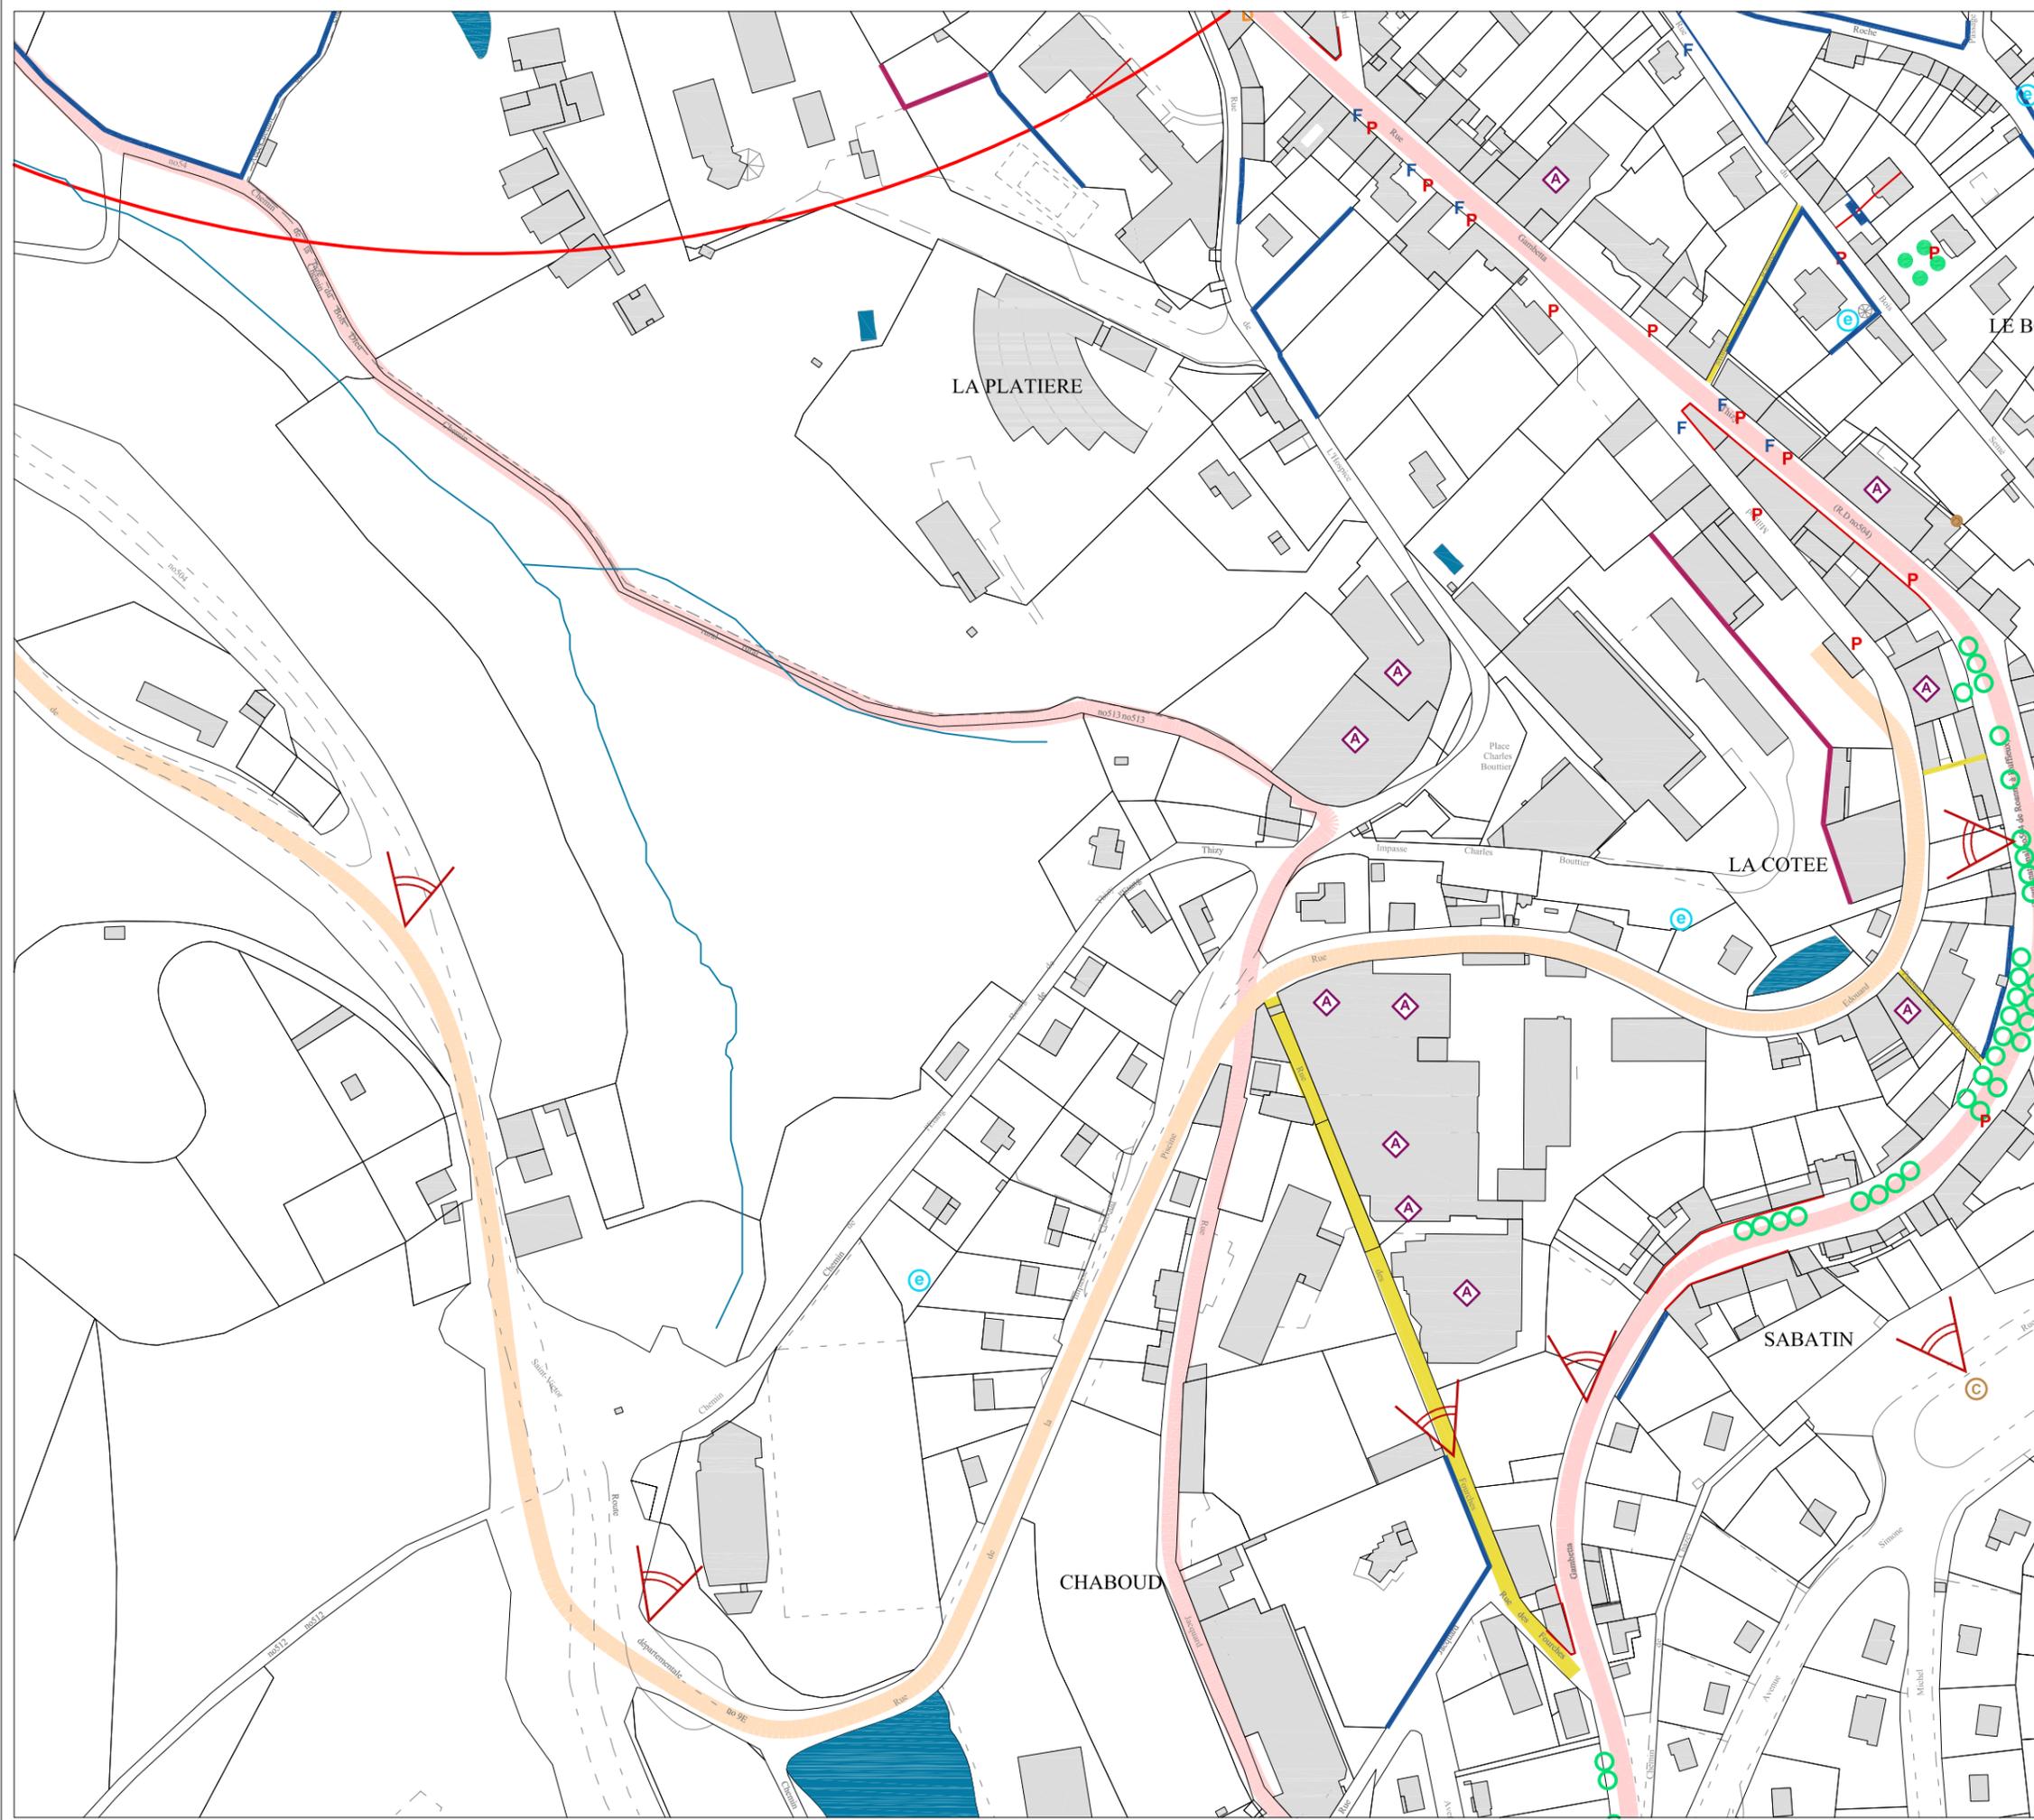

### Légende du repérage

-  Monuments historiques inscrits ou classés
  -  Périmètre de 500 m autour des monuments historiques
  -  Eléments de la carte archéologique
  -  Hypothèse de l'emprise de l'enceinte castrale
- Tracés des voies historiques**
-  Tracé de l'ancienne voie romaine à Mardore
  -  Grand chemin François (Moyen-Age)
  -  Ancienne voie métrique de Thizy à Saint-Victor (19-20e siècle)
  -  Ancienne voie normale de Saint-Victor à Cours-la-Ville (19-20e siècle)
- Compositions et cônes de vue d'intérêt patrimonial**
-  Arbres remarquables à conserver
  -  Principes d'alignement d'arbres à conserver
  -  Axes de composition remarquables
  -  Cônes de vue / grand angle d'intérêt patrimonial majeur
  -  Cônes de vue d'intérêt patrimonial majeur
  -  Cônes de vue d'intérêt patrimonial remarquable
- Éléments architecturaux remarquables**
-  Clôtures, murs et soutènements majeurs
  -  Clôtures, murs et soutènements remarquables
  -  Portes remarquables  
Ferrogeries remarquables: grilles, clôtures, verrières, marquises  
Devantures de commerce  
Ateliers industriels  
Cheminées
- Éléments remarquables du petit patrimoine**
-  Fontaines, lavoirs, puits
  -  Monuments aux morts, statues
  -  Calvaires, croix, madones
  -  Ponts, passerelles
  -  Passages et traboules
  -  Patrimoine funéraire remarquable

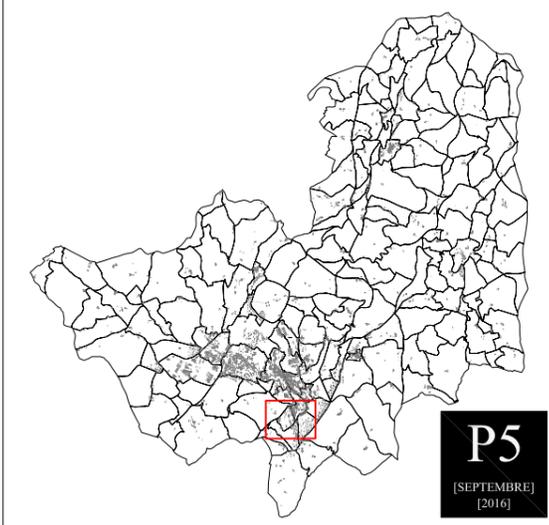


[69] - [RHONE] - [THIZY-LES-BOURGS]

AIRE DE MISE EN VALEUR  
DE L'ARCHITECTURE ET DU PATRIMOINE  
PLAN DE REPERAGE - Eléments patrimoniaux et compositions- [Septembre 2016]


Echelle: 1/2 500'  125m

**DOCUMENT DE TRAVAIL**

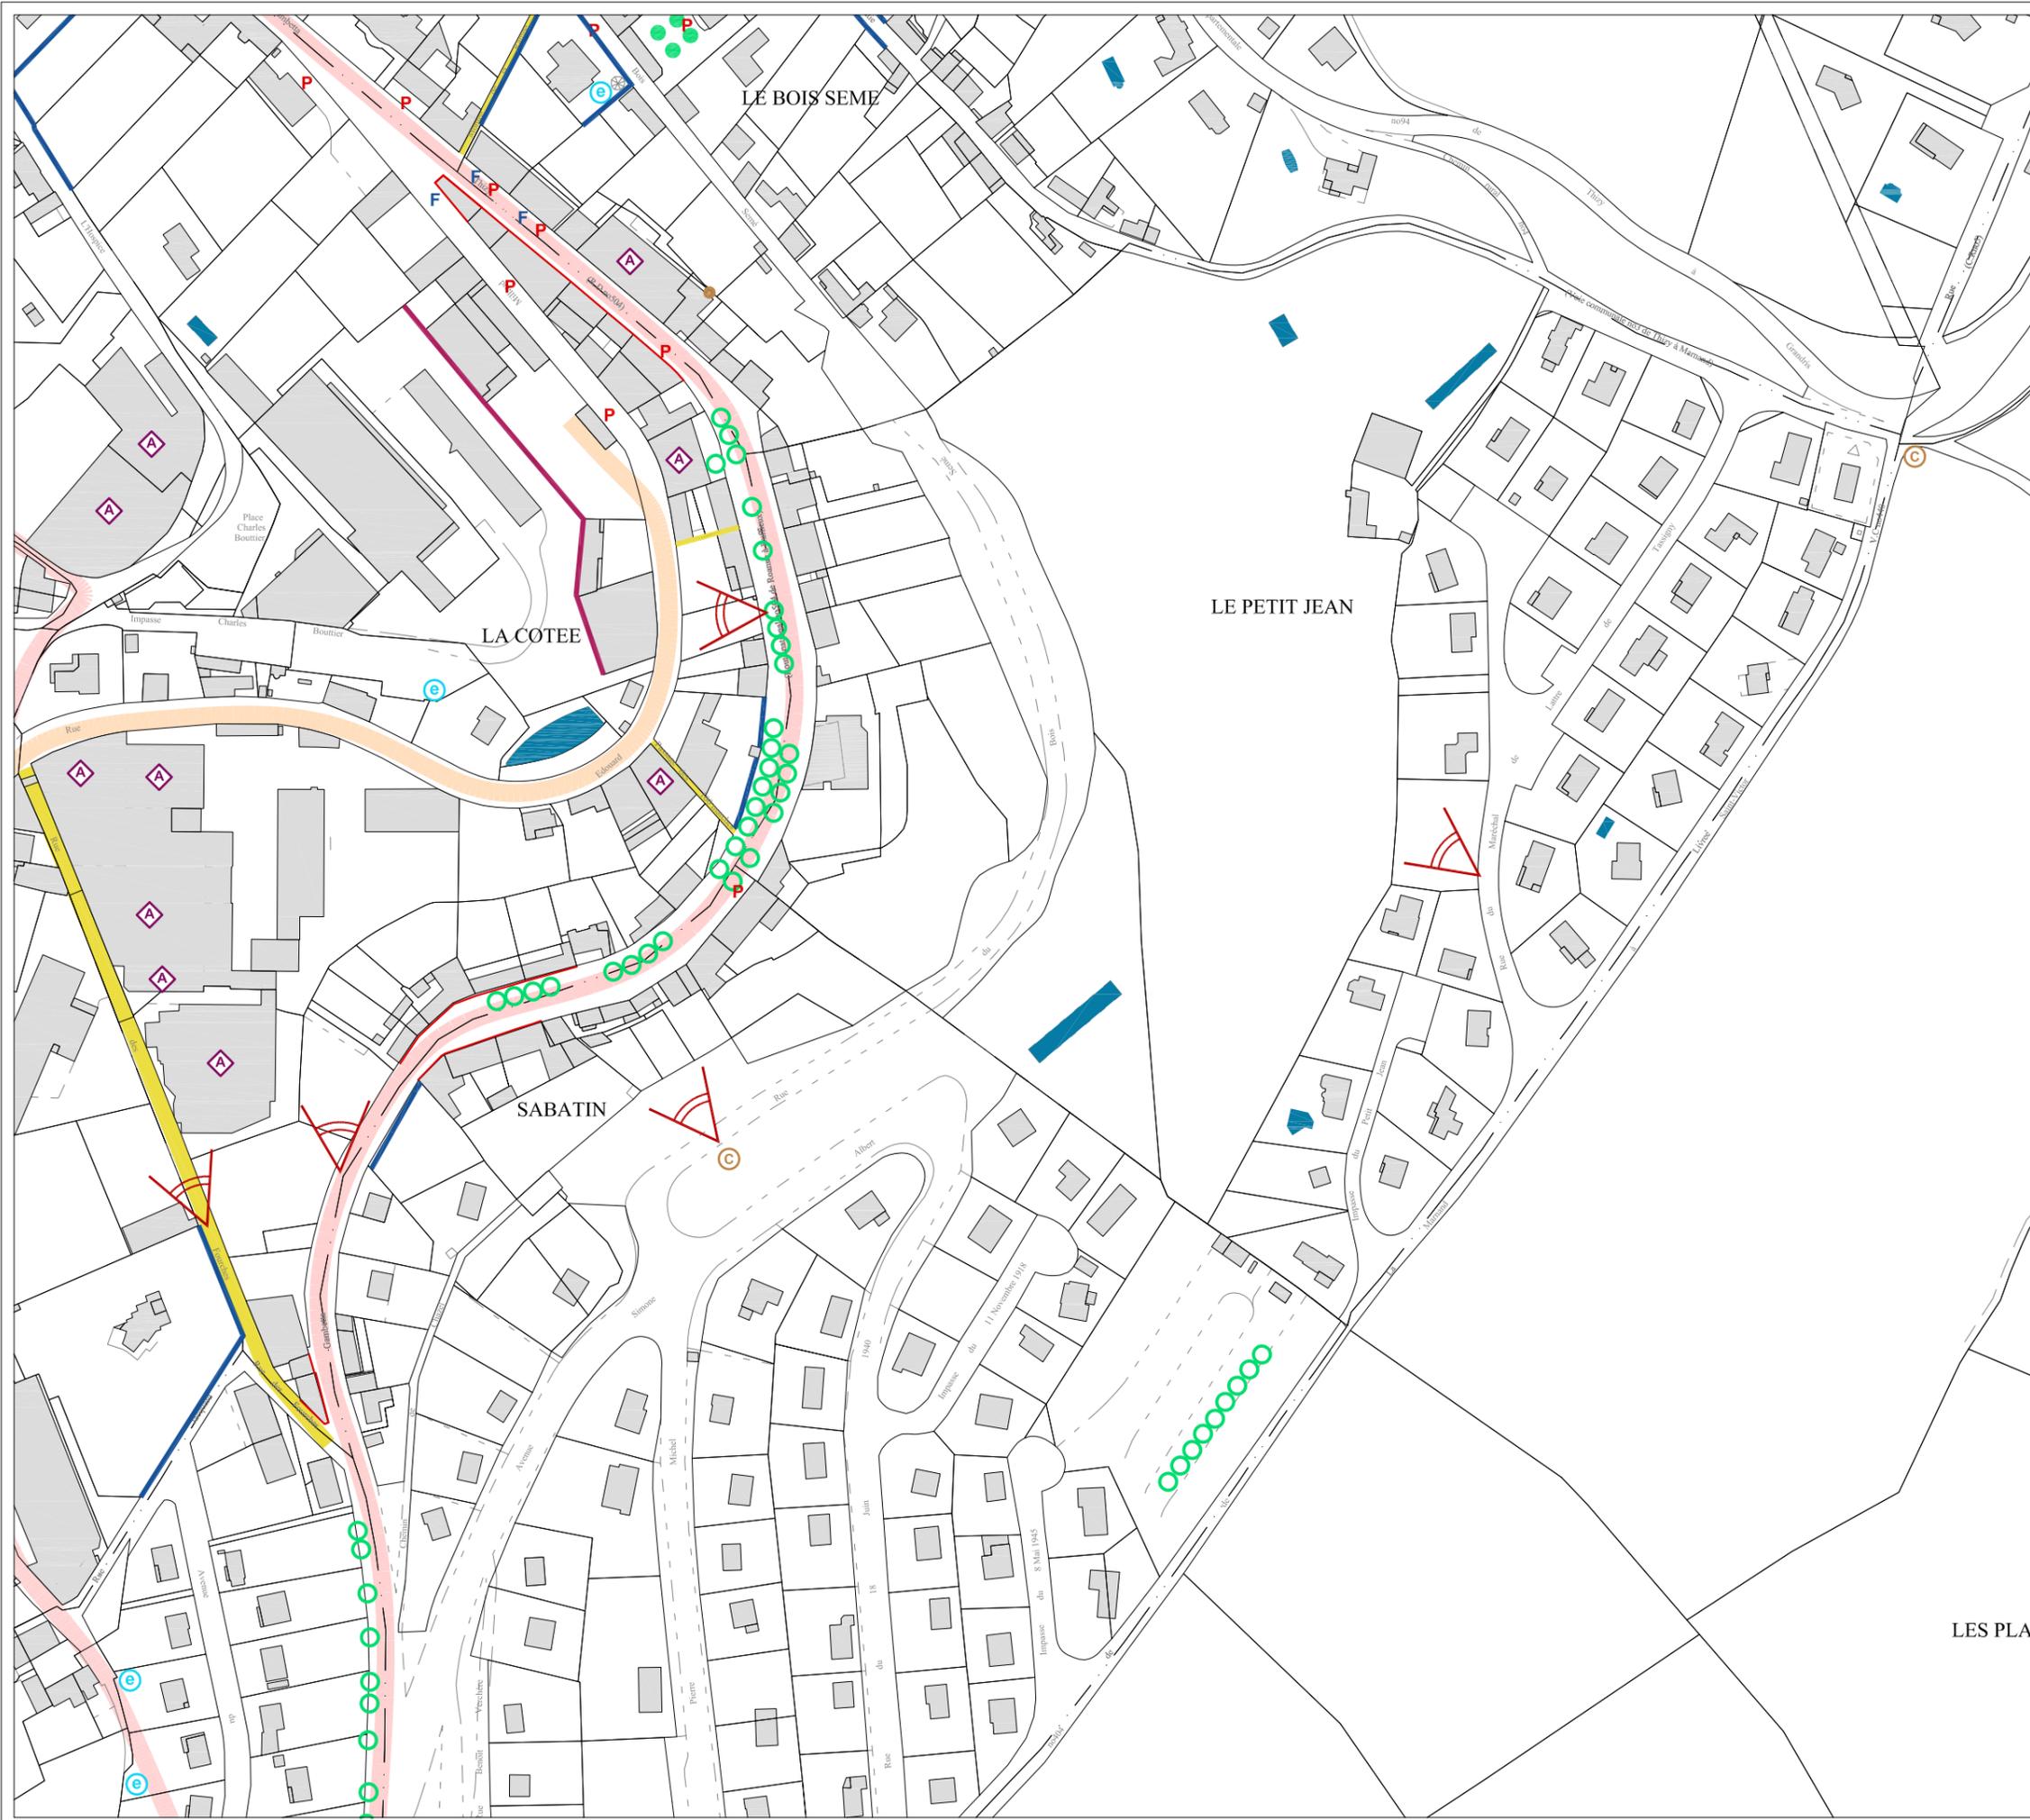

### Légende du repérage

- Monuments historiques inscrits ou classés
- Périmètre de 500 m autour des monuments historiques
- Eléments de la carte archéologique
- Hypothèse de l'emprise de l'enceinte castrale
  
- Tracés des voies historiques**
- Tracé de l'ancienne voie romaine à Mardore
- Grand chemin François (Moyen-Age)
- Ancienne voie métrique de Thizy à Saint-Victor (19-20e siècle)
- Ancienne voie normale de Saint-Victor à Cours-la-Ville (19-20e siècle)
  
- Compositions et cônes de vue d'intérêt patrimonial**
- Arbres remarquables à conserver
- Principes d'alignement d'arbres à conserver
- Axes de composition remarquables
- Cônes de vue / grand angle d'intérêt patrimonial majeur
- Cônes de vue d'intérêt patrimonial majeur
- Cônes de vue d'intérêt patrimonial remarquable
  
- Éléments architecturaux remarquables**
- Clôtures, murs et soutènements majeurs
- Clôtures, murs et soutènements remarquables
- Portes remarquables
- Ferronneries remarquables: grilles, clôtures, verrières, marquises
- Devantures de commerce
- Ateliers industriels
- Cheminées
  
- Éléments remarquables du petit patrimoine**
- Fontaines, lavoirs, puits
- Monuments aux morts, statues
- Calvaires, croix, madones
- Ponts, passerelles
- Passages et traboules
- Patrimoine funéraire remarquable

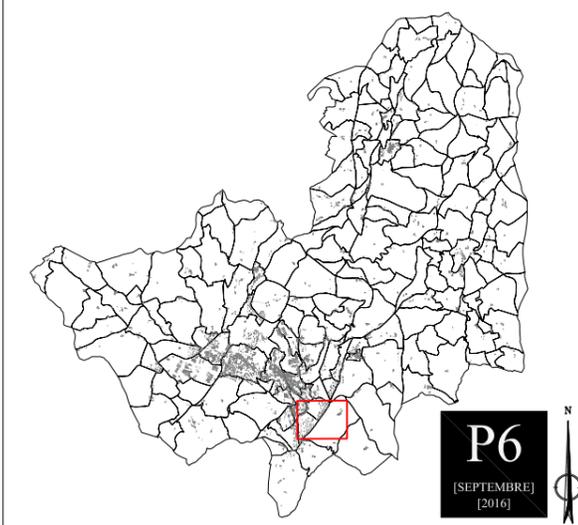


[69] - [RHONE] - [THIZY-LES-BOURGS]

AIRE DE MISE EN VALEUR  
DE L'ARCHITECTURE ET DU PATRIMOINE  
PLAN DE REPERAGE - Eléments patrimoniaux et compositions- [Septembre 2016]


Echelle: 1/2 500' 0 125m

**DOCUMENT DE TRAVAIL**

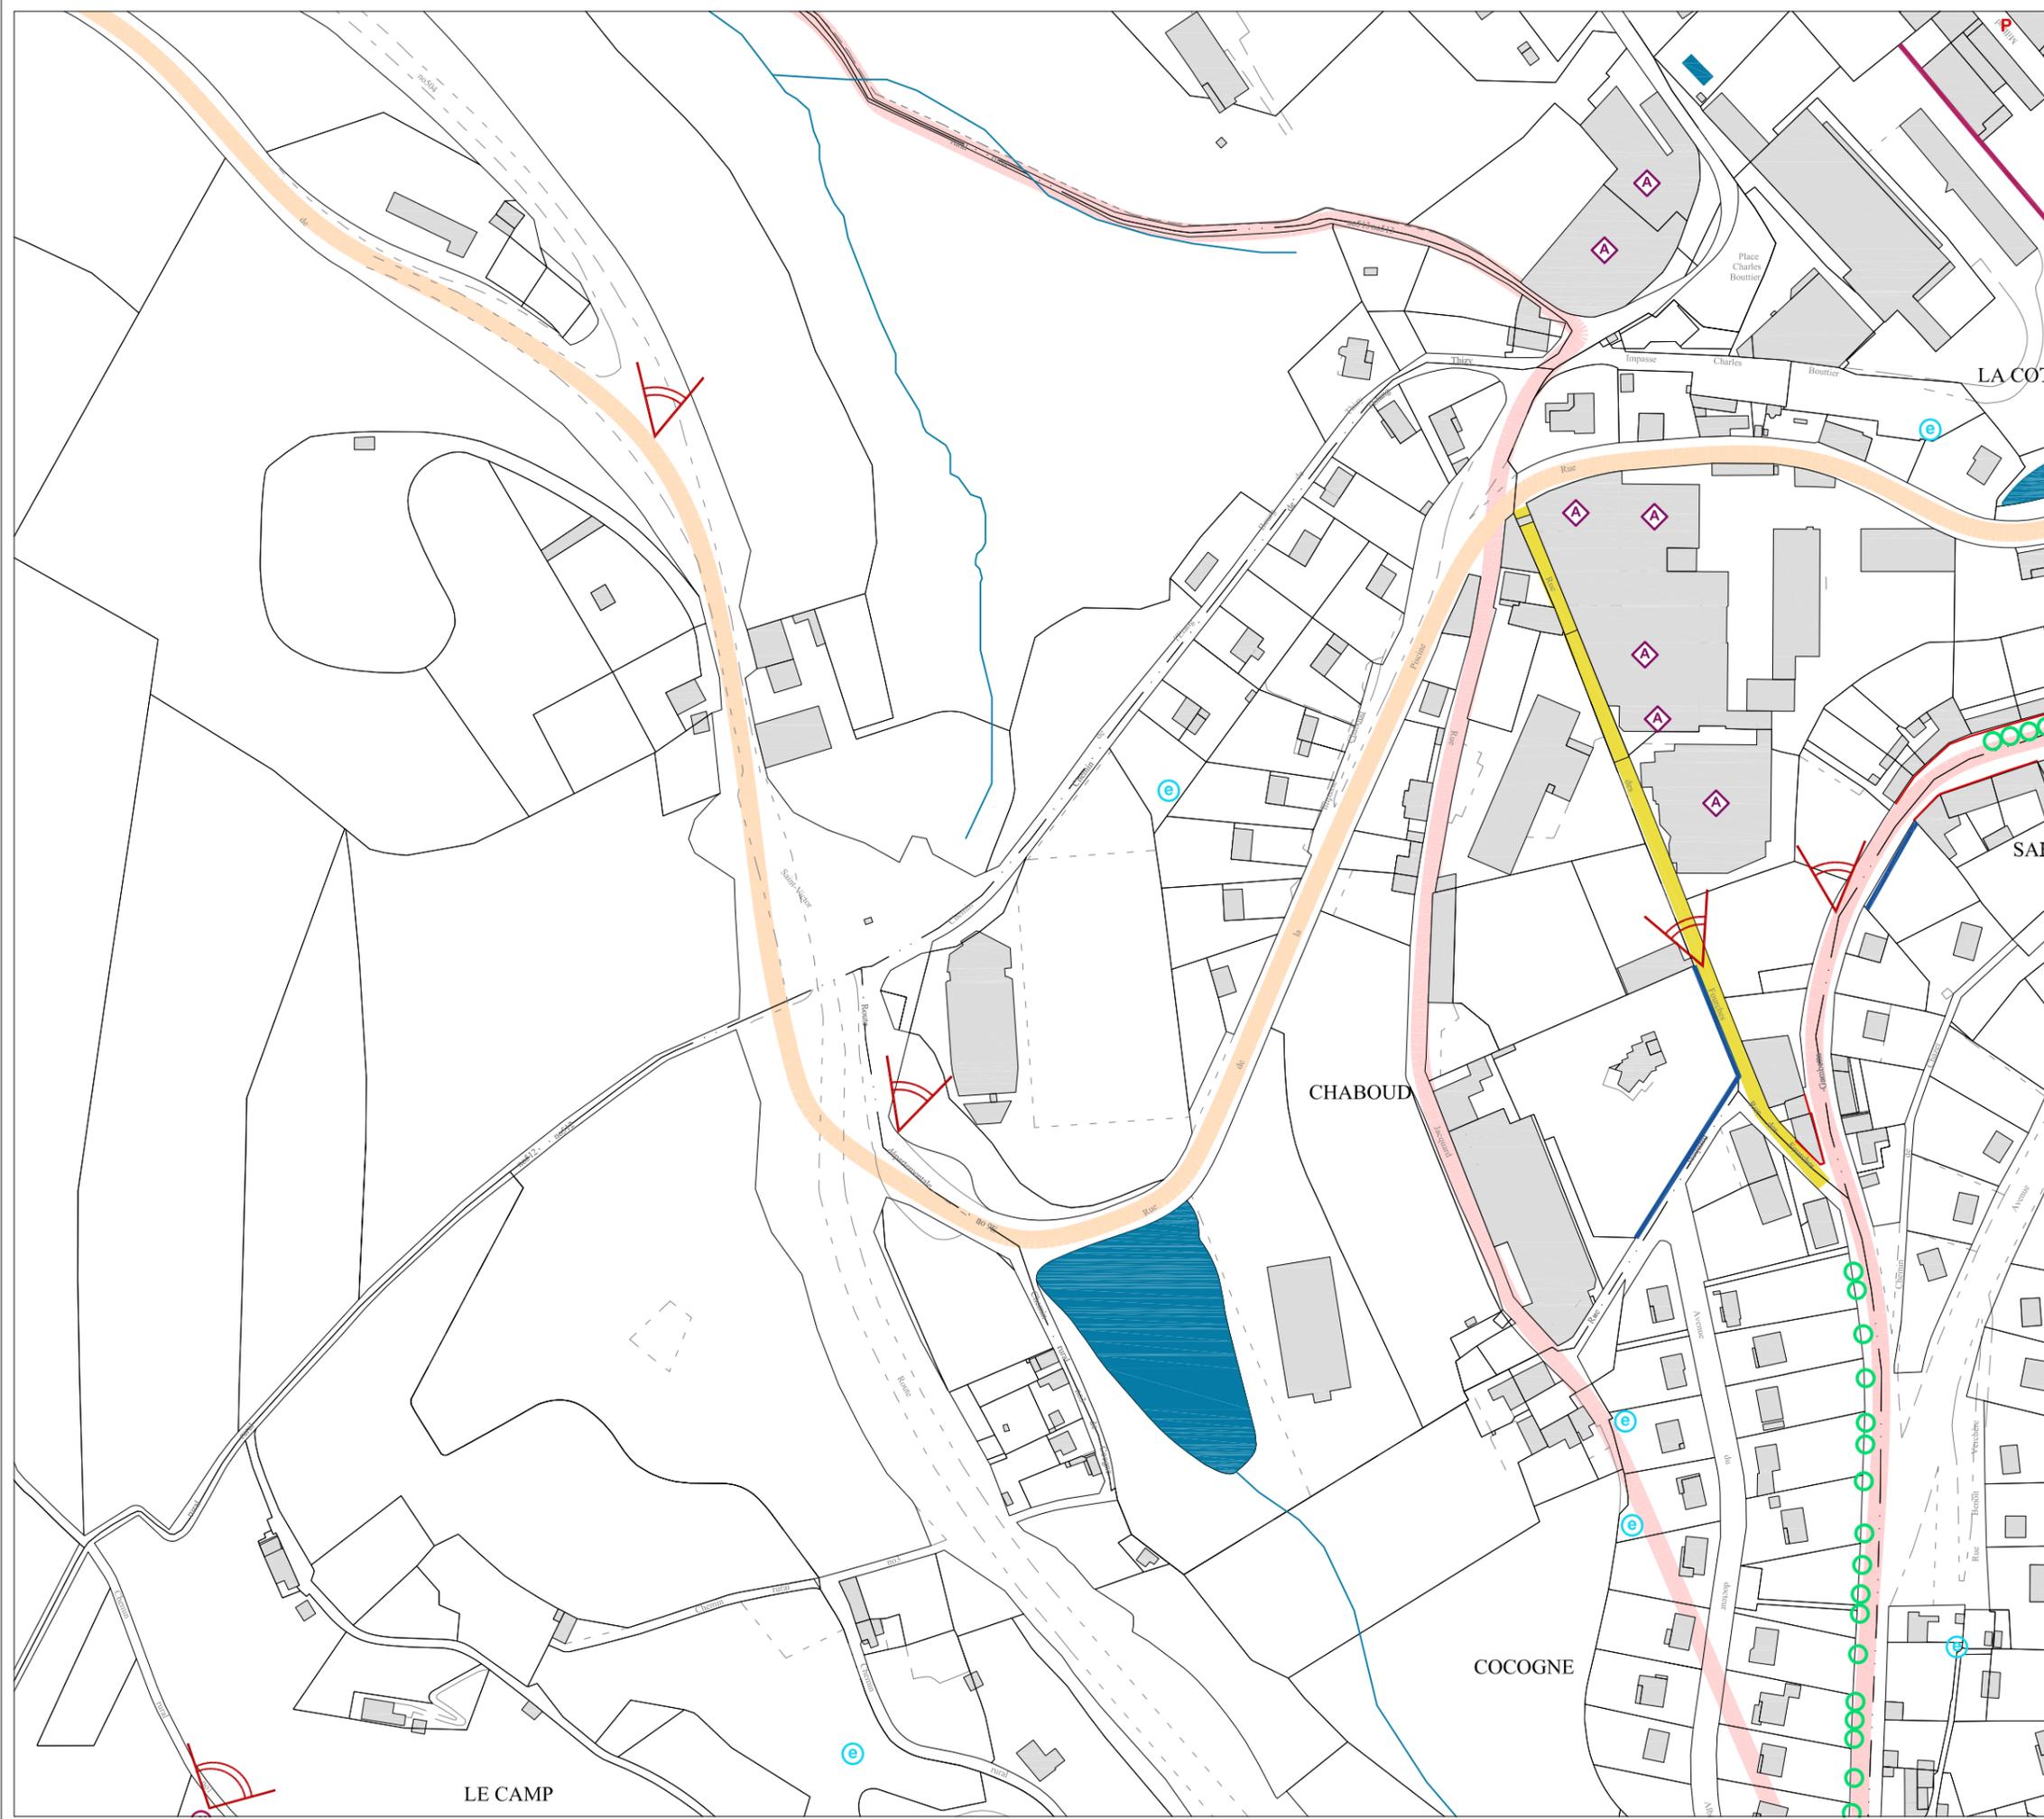

**Légende du repérage**

- Monuments historiques inscrits ou classés
  - Périmètre de 500 m autour des monuments historiques
  - Eléments de la carte archéologique
  - Hypothèse de l'emprise de l'enceinte castrale
- Tracés des voies historiques**
- Tracé de l'ancienne voie romaine à Mardore
  - Grand chemin François (Moyen-Age)
  - Ancienne voie métrique de Thizy à Saint-Victor (19-20e siècle)
  - Ancienne voie normale de Saint-Victor à Cours-la-Ville (19-20e siècle)
- Compositions et cônes de vue d'Intérêt patrimonial**
- Arbres remarquables à conserver
  - Principes d'alignement d'arbres à conserver
  - Axes de composition remarquables
  - Cônes de vue / grand angle d'intérêt patrimonial majeur
  - Cônes de vue d'intérêt patrimonial majeur
  - Cônes de vue d'intérêt patrimonial remarquable
- Éléments architecturaux remarquables**
- Clôtures, murs et soutènements majeurs
  - Clôtures, murs et soutènements remarquables
  - Portes remarquables
  - Ferronneries remarquables: grilles, clôtures, verrières, marquises
  - Devantures de commerce
  - Ateliers industriels
  - Cheminées
- Éléments remarquables du petit patrimoine**
- Fontaines, lavoirs, puits
  - Monuments aux morts, statues
  - Calvaires, croix, madones
  - Ponts, passerelles
  - Passages et traboules
  - Patrimoine funéraire remarquable

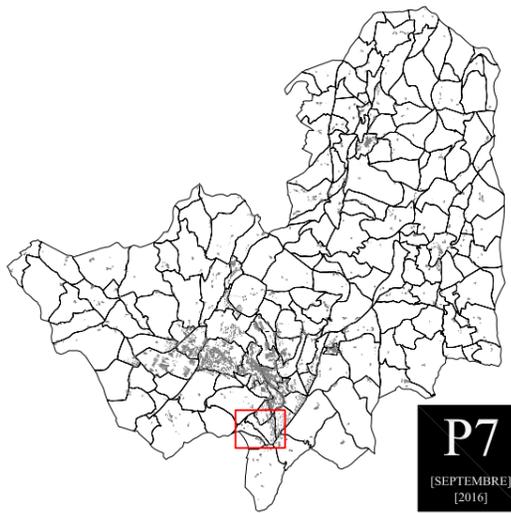

**P7**  
[SEPTEMBRE]  
[2016]


[69] - [RHONE] - [THIZY-LES-BOURGS]

AIRE DE MISE EN VALEUR  
DE L'ARCHITECTURE ET DU PATRIMOINE

PLAN DE REPERAGE - Eléments patrimoniaux et compositions- [Septembre 2016]

Echelle: 1/2 500' 0 125m

**DOCUMENT DE TRAVAIL**

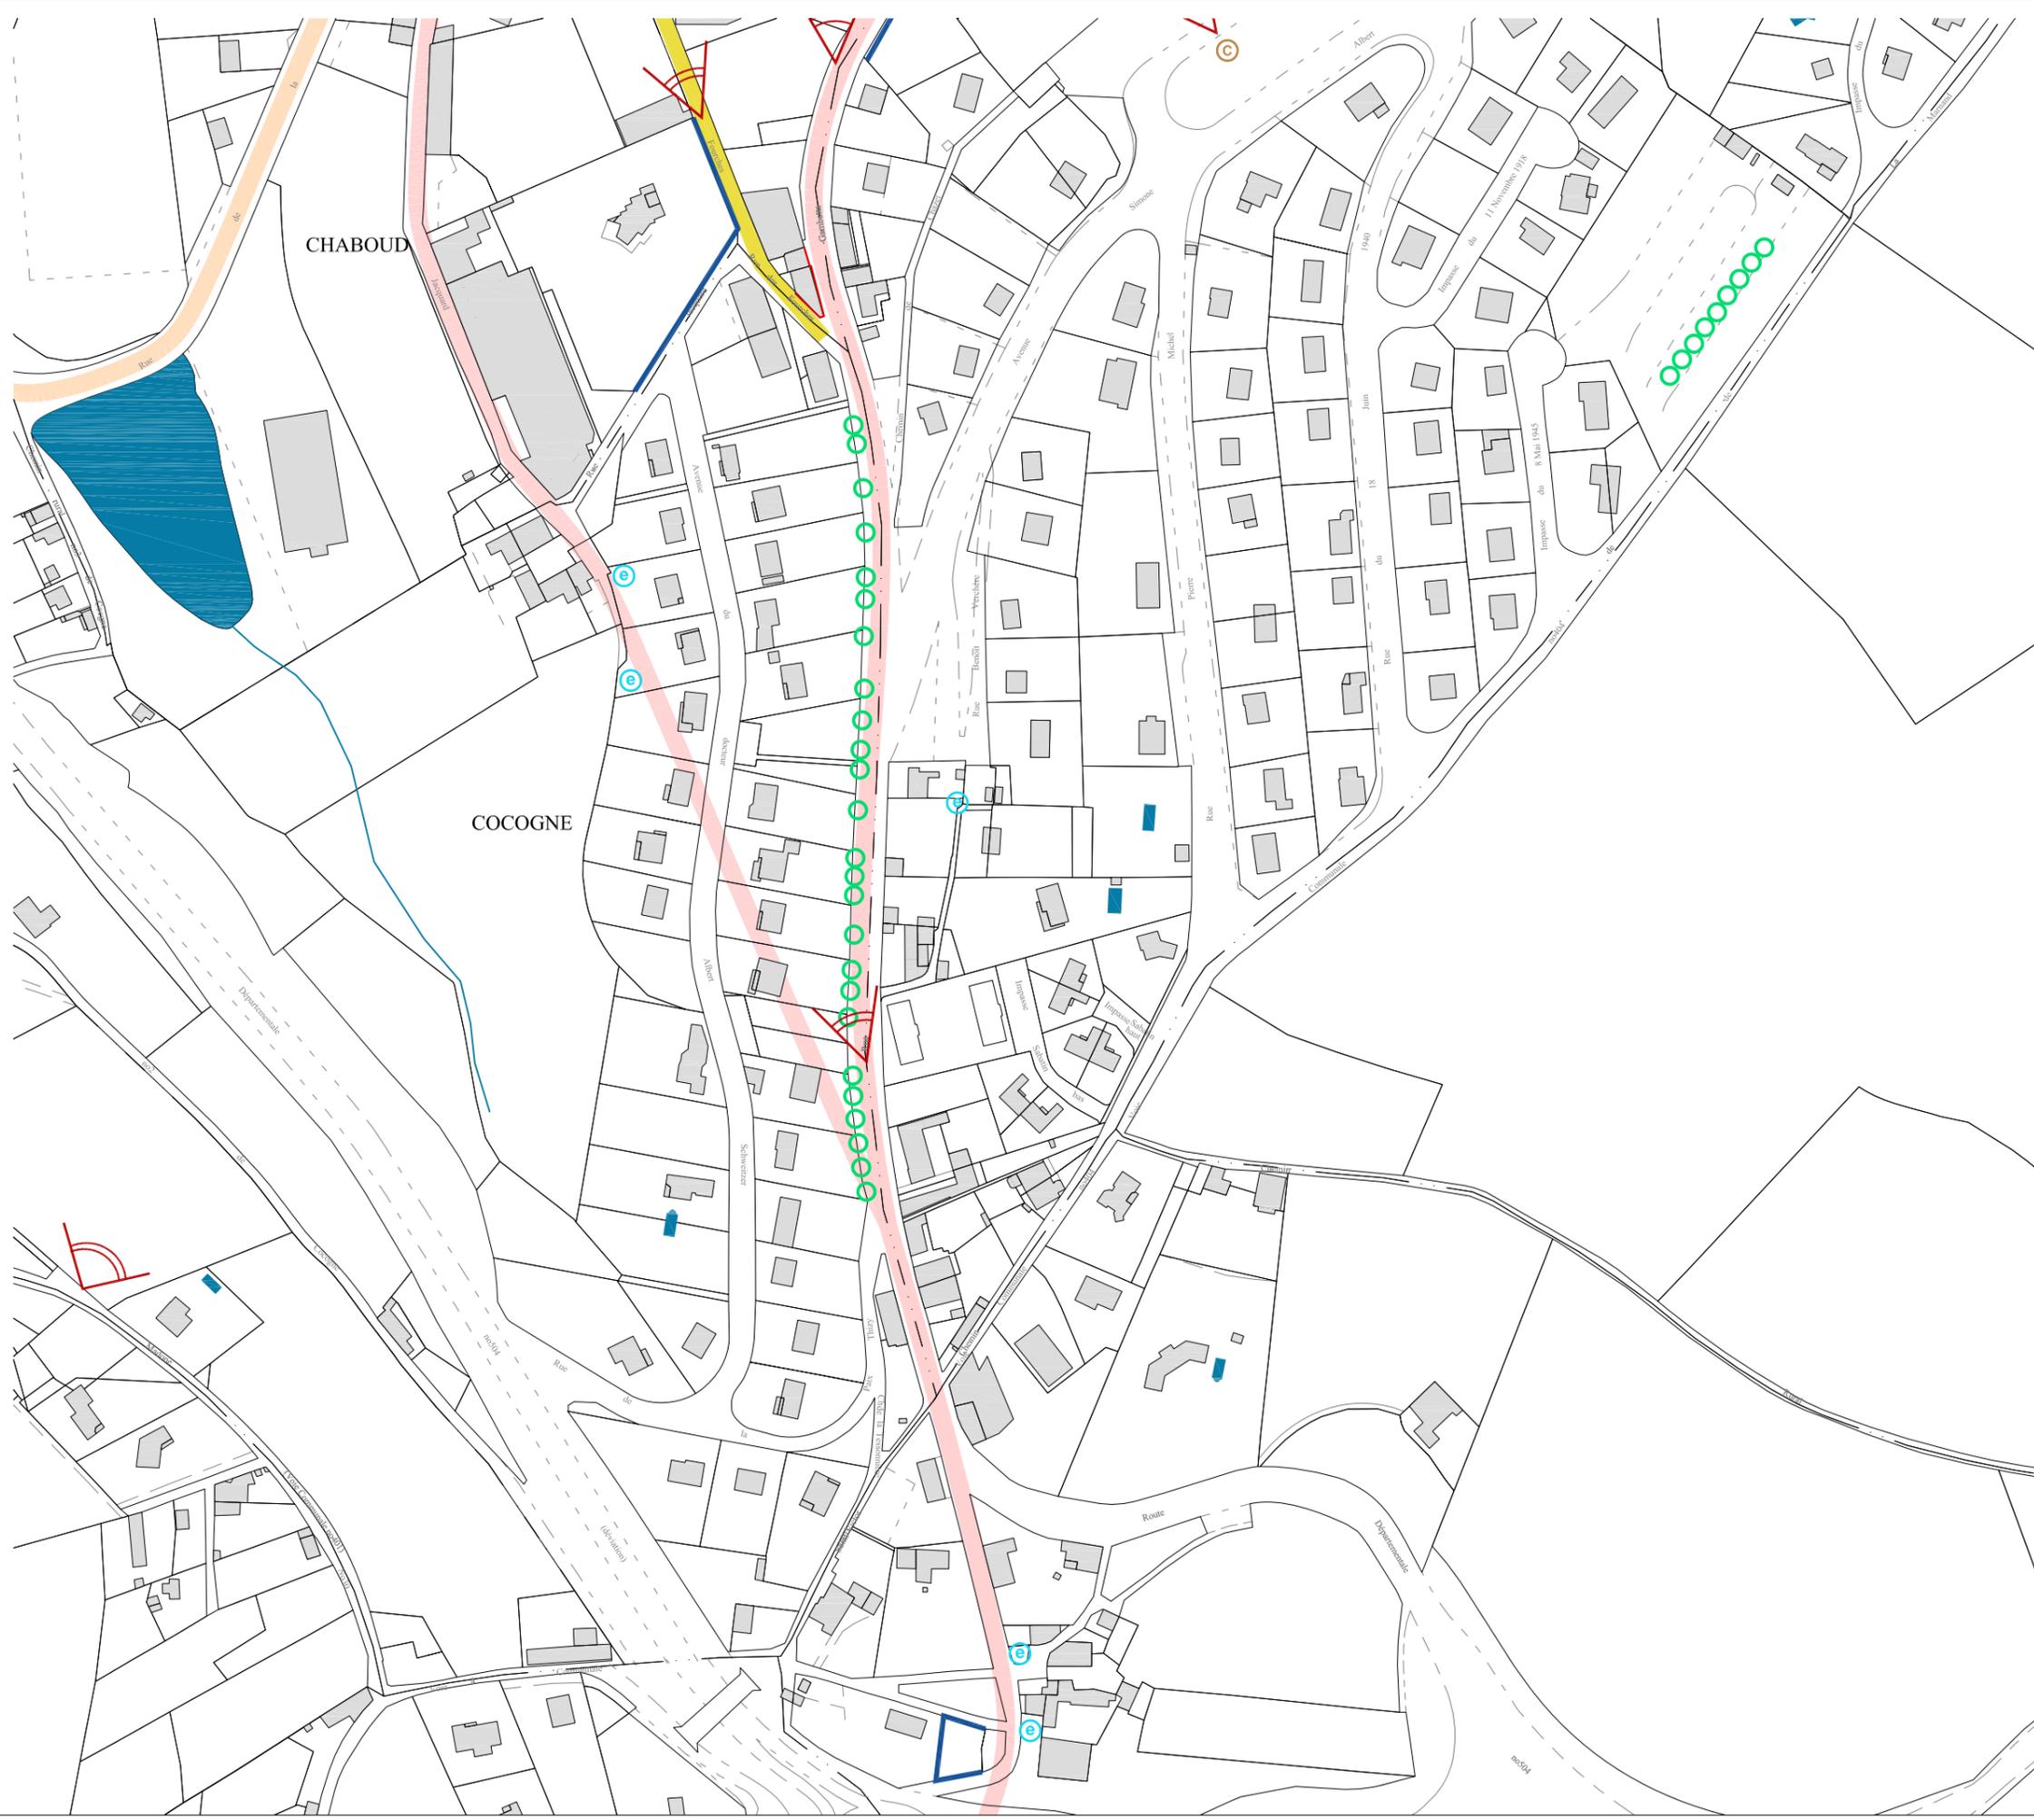

### Légende du repérage


- Monuments historiques inscrits ou classés
- Périmètre de 500 m autour des monuments historiques
- Eléments de la carte archéologique
- Hypothèse de l'emprise de l'enceinte castrale

- Tracés des voies historiques**
- Tracé de l'ancienne voie romaine à Mardore
  - Grand chemin François (Moyen-Age)
  - Ancienne voie métrique de Thizy à Saint-Victor (19-20e siècle)
  - Ancienne voie normale de Saint-Victor à Cours-la-Ville (19-20e siècle)

- Compositions et cônes de vue d'intérêt patrimonial**
- Arbres remarquables à conserver
  - Principes d'alignement d'arbres à conserver
  - Axes de composition remarquables
  - Cônes de vue / grand angle d'intérêt patrimonial majeur
  - Cônes de vue d'intérêt patrimonial majeur
  - Cônes de vue d'intérêt patrimonial remarquable

- Éléments architecturaux remarquables**
- Clôtures, murs et soutènements majeurs
  - Clôtures, murs et soutènements remarquables
  - Portes remarquables
  - Ferronneries remarquables: grilles, clôtures, verrières, marquises
  - Devantures de commerce
  - Ateliers industriels
  - Cheminées

- Éléments remarquables du petit patrimoine**
- Fontaines, lavoirs, puits
  - Monuments aux morts, statues
  - Calvaires, croix, madones
  - Ponts, passerelles
  - Passages et traboules
  - Patrimoine funéraire remarquable

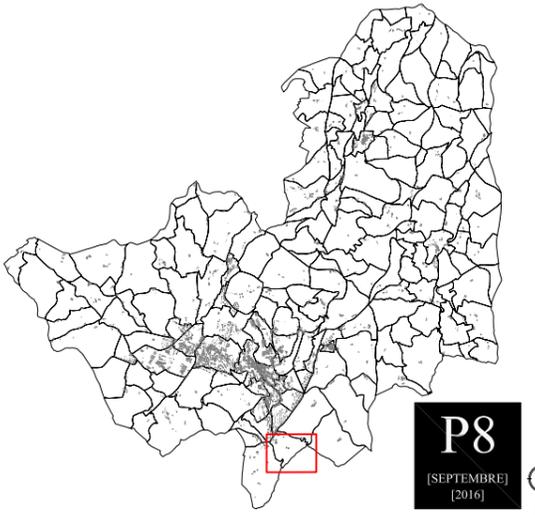


[69] - [RHONE] - [THIZY-LES-BOURGS]

AIRE DE MISE EN VALEUR  
DE L'ARCHITECTURE ET DU PATRIMOINE

PLAN DE REPERAGE - Eléments patrimoniaux et compositions - [Septembre 2016]


Echelle: 1/2 500' 125m

**DOCUMENT DE TRAVAIL**

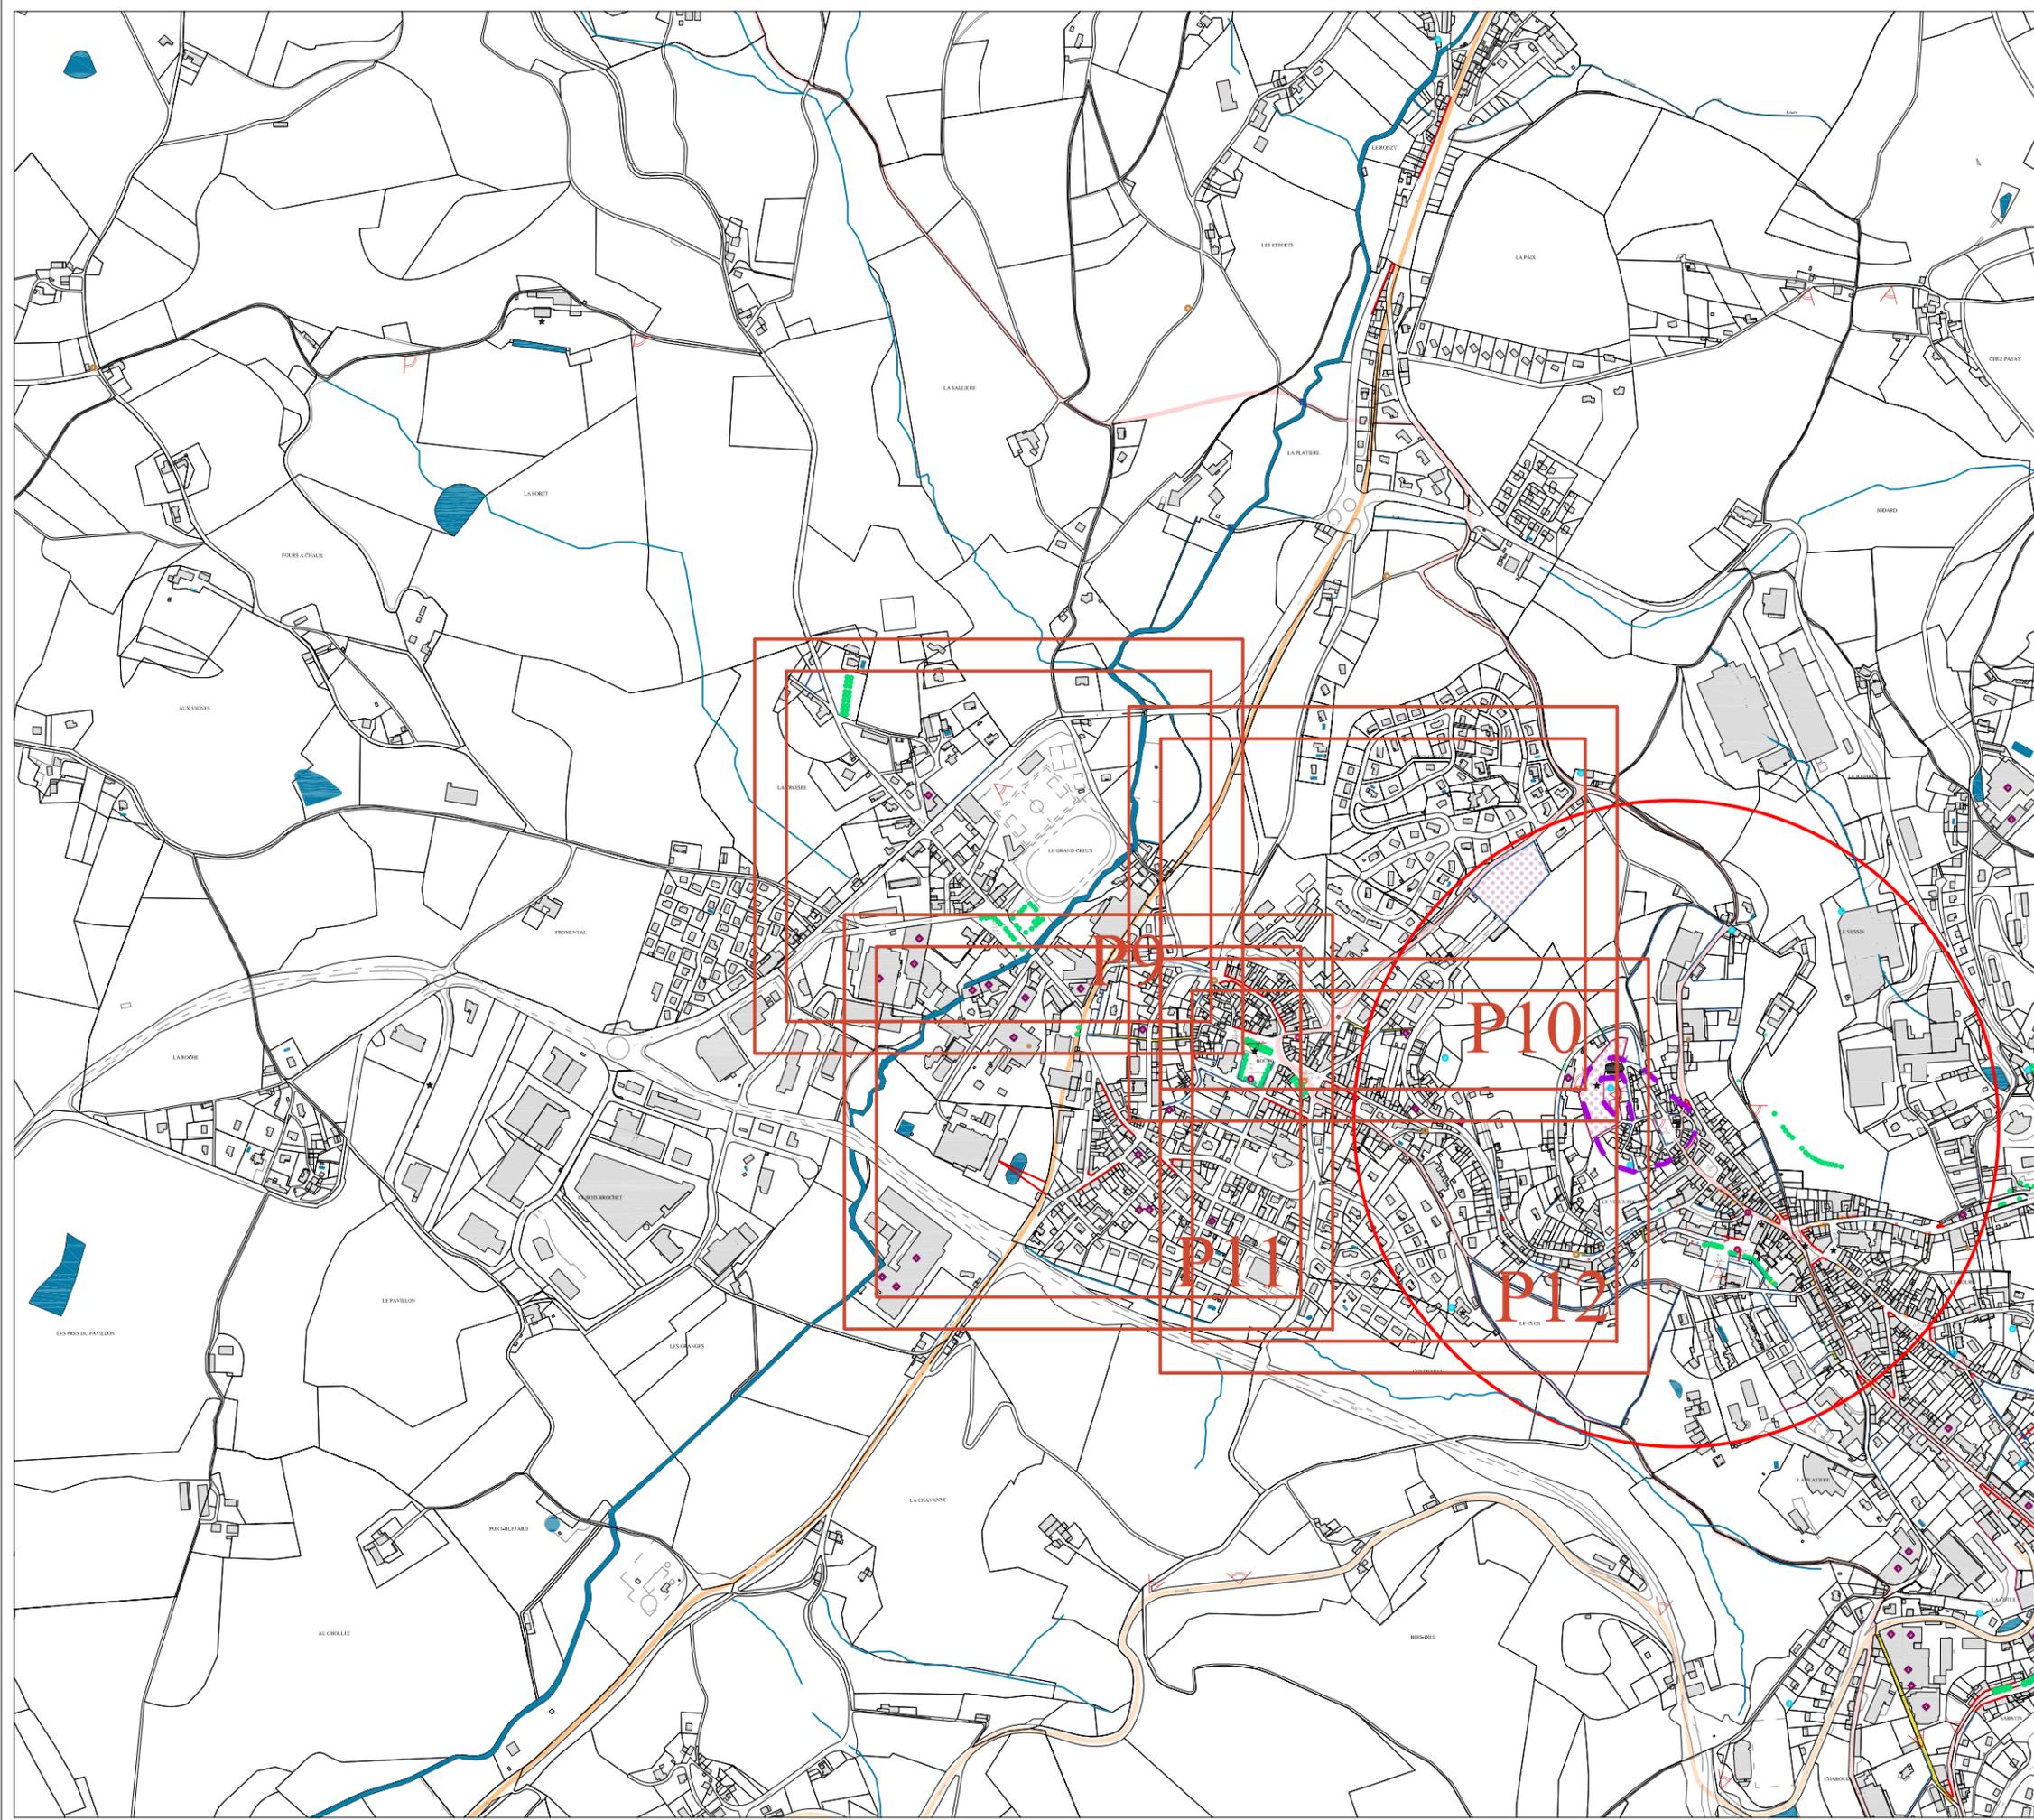

### Légende du repérage

-  Monuments historiques inscrits ou classés
  -  Périmètre de 500 m autour des monuments historiques
  -  Eléments de la carte archéologique
  -  Hypothèse de l'emprise de l'enceinte castrale
- Tracés des voies historiques**
-  Tracé de l'ancienne voie romaine à Mardore
  -  Grand chemin François (Moyen-Age)
  -  Ancienne voie métrique de Thizy à Saint-Victor (19-20e siècle)
  -  Ancienne voie normale de Saint-Victor à Cours-la-Ville (19-20e siècle)
- Compositions et cônes de vue d'intérêt patrimonial**
-  Arbres remarquables à conserver
  -  Principes d'alignement d'arbres à conserver
  -  Axes de composition remarquables
  -  Cônes de vue / grand angle d'intérêt patrimonial majeur
  -  Cônes de vue d'intérêt patrimonial majeur
  -  Cônes de vue d'intérêt patrimonial remarquable
- Éléments architecturaux remarquables**
-  Clôtures, murs et soutènements majeurs
  -  Clôtures, murs et soutènements remarquables
  -  Portes remarquables
  -  Ferronneries remarquables: grilles, clôtures, verrières, marquises
  -  Devantures de commerce
  -  Ateliers industriels
  -  Cheminées
- Éléments remarquables du petit patrimoine**
-  Fontaines, lavoirs, puits
  -  Monuments aux morts, statues
  -  Calvaires, croix, madones
  -  Ponts, passerelles
  -  Passages et traboules
  -  Patrimoine funéraire remarquable

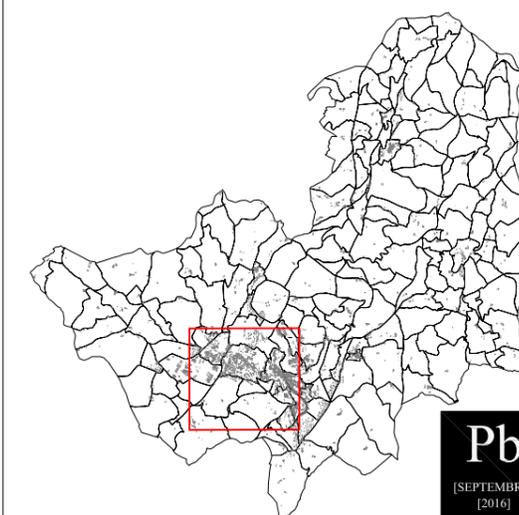


[69] - [RHONE] - [THIZY-LES-BOURGS]

AIRE DE MISE EN VALEUR DE L'ARCHITECTURE ET DU PATRIMOINE

PLAN DE REPERAGE - Eléments patrimoniaux et compositions- [Septembre 2016]


Echelle: 1/10 000' 0 500m

**DOCUMENT DE TRAVAIL**

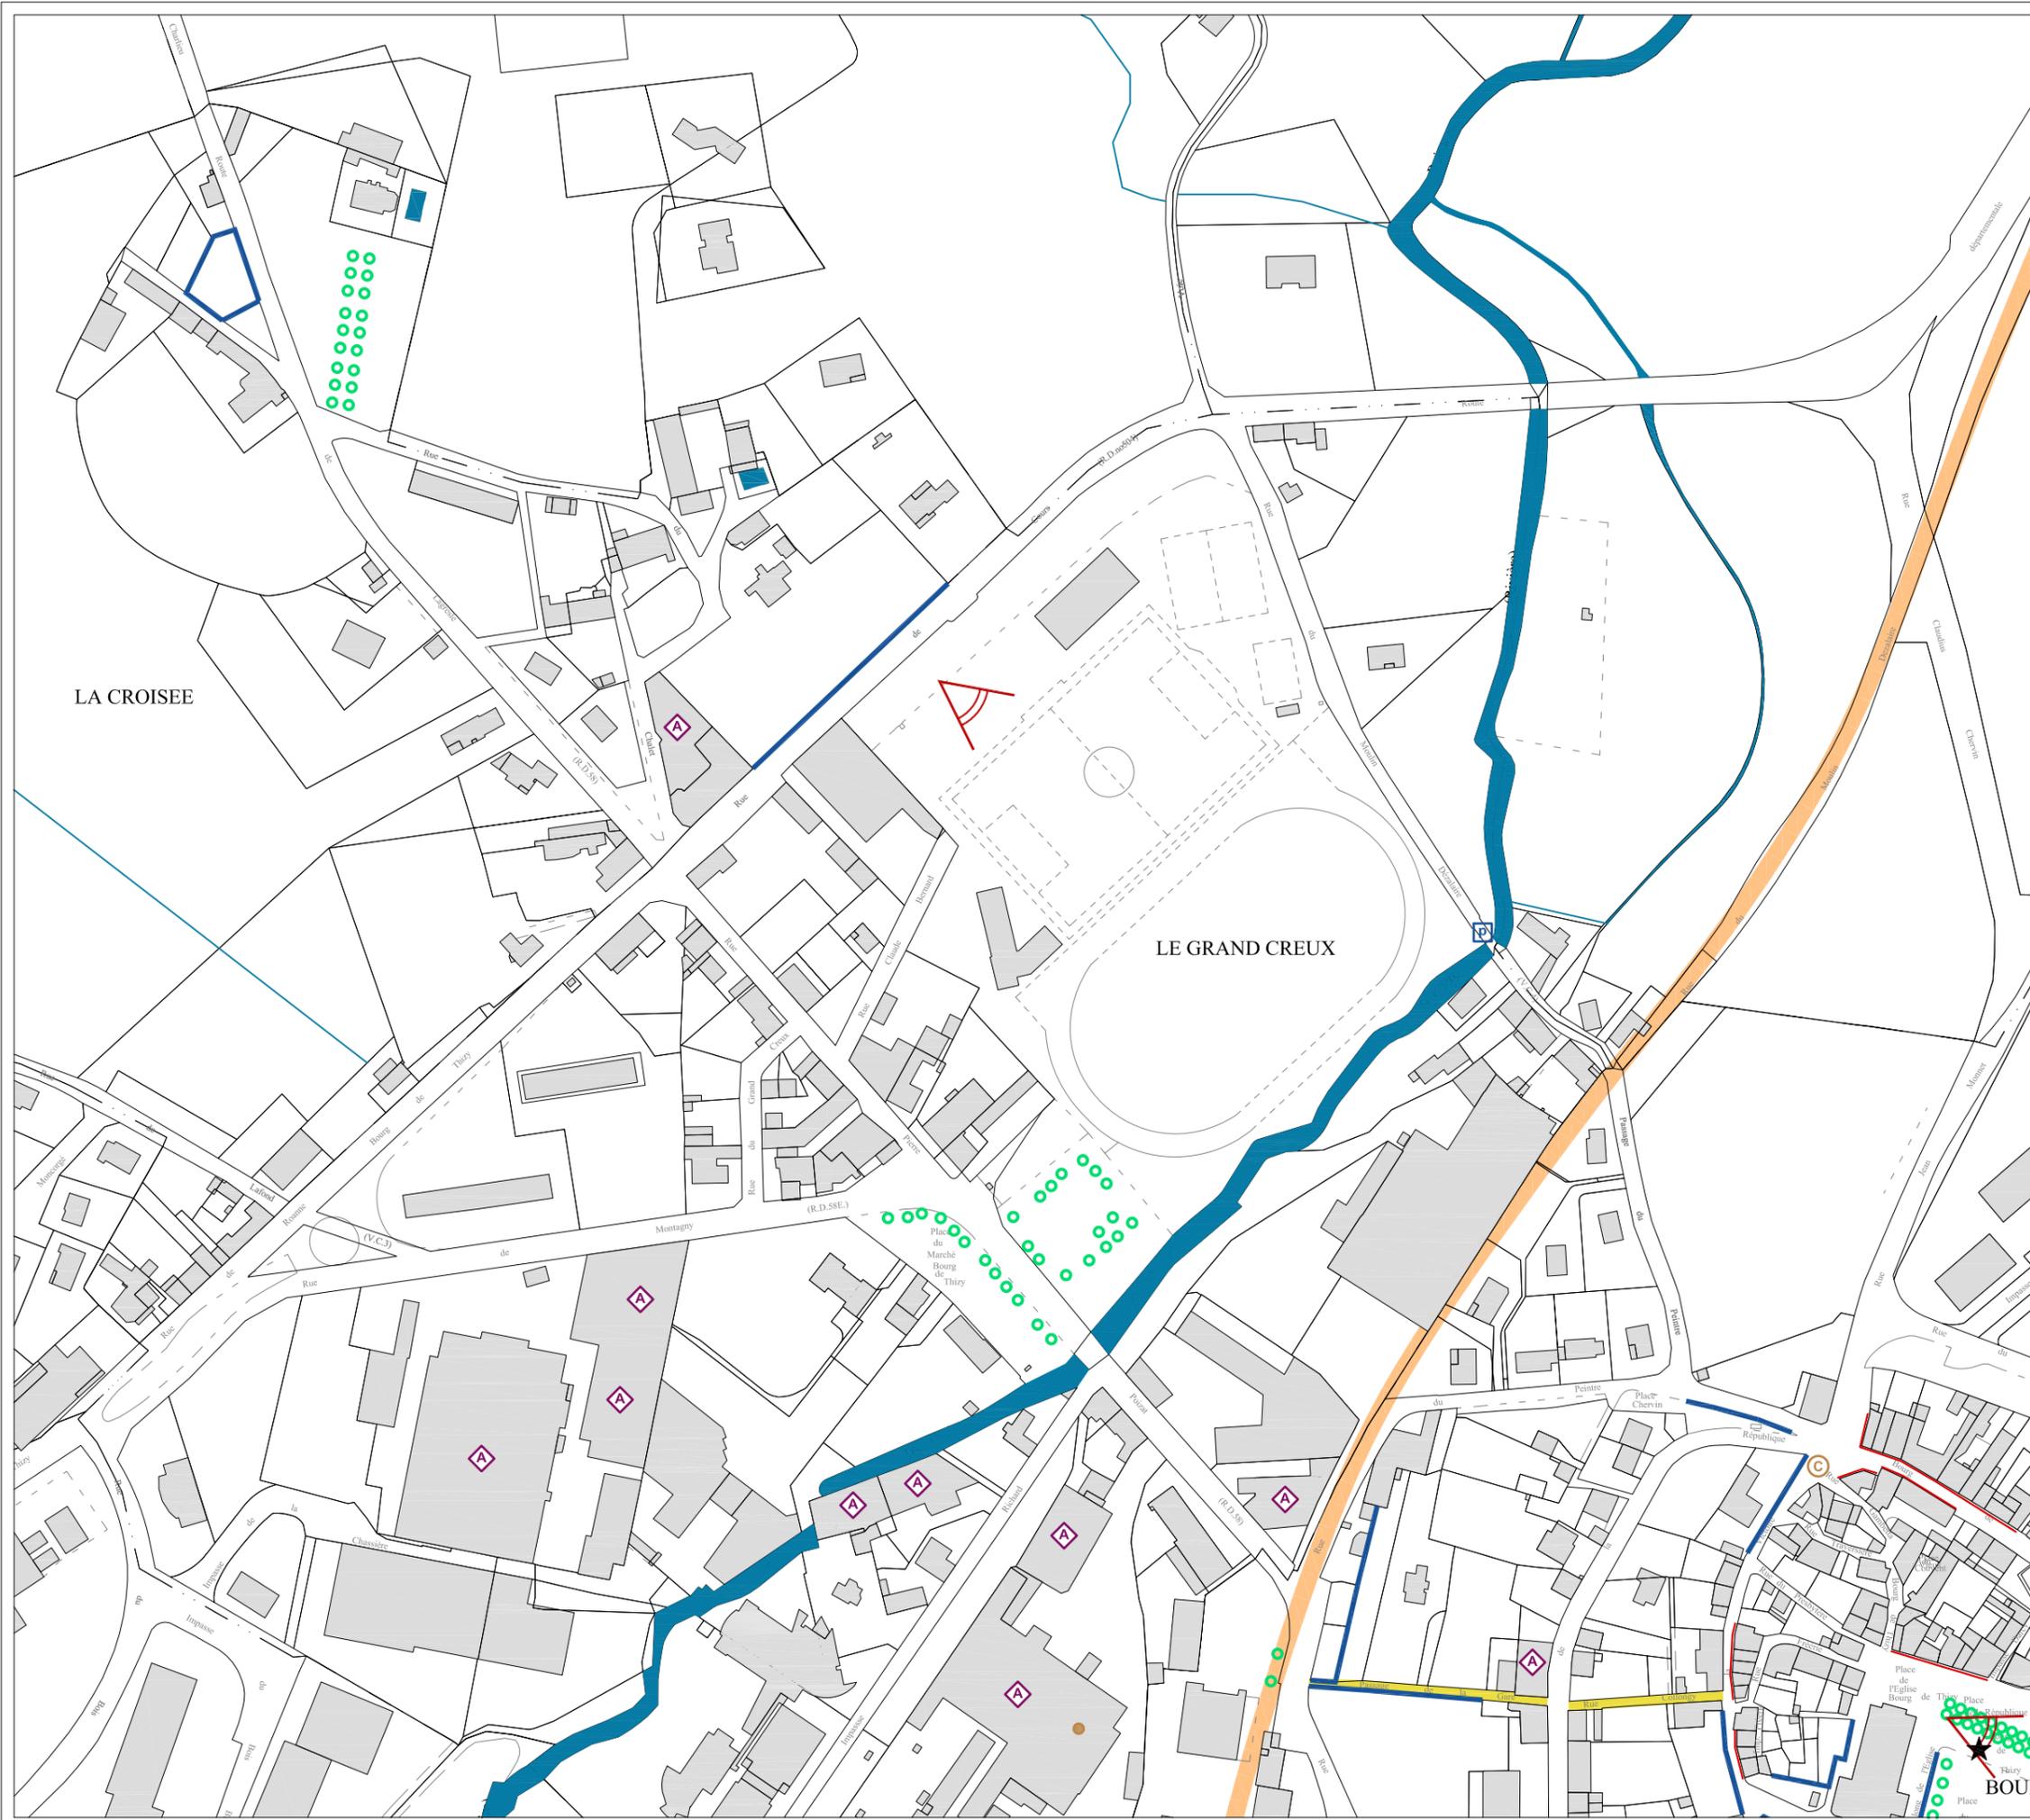

### Légende du repérage

- Monuments historiques inscrits ou classés
  - Périmètre de 500 m autour des monuments historiques
  - Eléments de la carte archéologique
  - Hypothèse de l'emprise de l'enceinte castrale
- Tracés des voies historiques**
- Tracé de l'ancienne voie romaine à Mardore
  - Grand chemin François (Moyen-Age)
  - Ancienne voie métrique de Thizy à Saint-Victor (19-20e siècle)
  - Ancienne voie normale de Saint-Victor à Cours-la-Ville (19-20e siècle)
- Compositions et cônes de vue d'intérêt patrimonial**
- Arbres remarquables à conserver
  - Principes d'alignement d'arbres à conserver
  - Axes de composition remarquables
  - Cônes de vue / grand angle d'intérêt patrimonial majeur
  - Cônes de vue d'intérêt patrimonial majeur
  - Cônes de vue d'intérêt patrimonial remarquable
- Éléments architecturaux remarquables**
- Clôtures, murs et soutènements majeurs
  - Clôtures, murs et soutènements remarquables
  - Portes remarquables
  - Ferronneries remarquables: grilles, clôtures, verrières, marquises
  - Devantures de commerce
  - Ateliers industriels
  - Cheminées
- Éléments remarquables du petit patrimoine**
- Fontaines, lavoirs, puits
  - Monuments aux morts, statues
  - Calvaires, croix, madones
  - Ponts, passerelles
  - Passages et traboules
  - Patrimoine funéraire remarquable

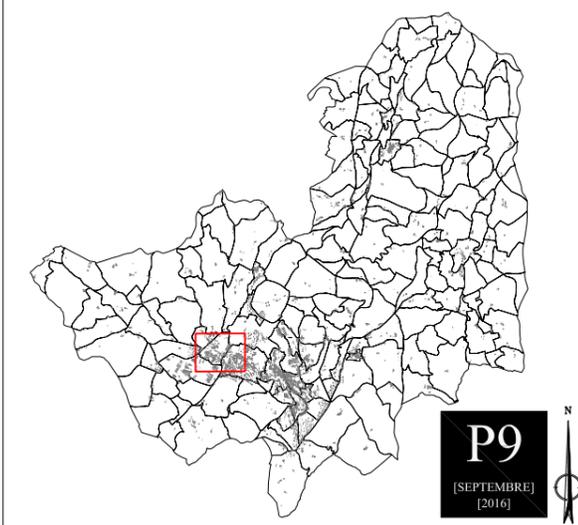


[69] - [RHONE] - [THIZY-LES-BOURGS]

AIRE DE MISE EN VALEUR  
DE L'ARCHITECTURE ET DU PATRIMOINE  
PLAN DE REPERAGE - Eléments patrimoniaux et compositions- [Septembre 2016]


Echelle: 1/2 500 0 125m

**DOCUMENT DE TRAVAIL**

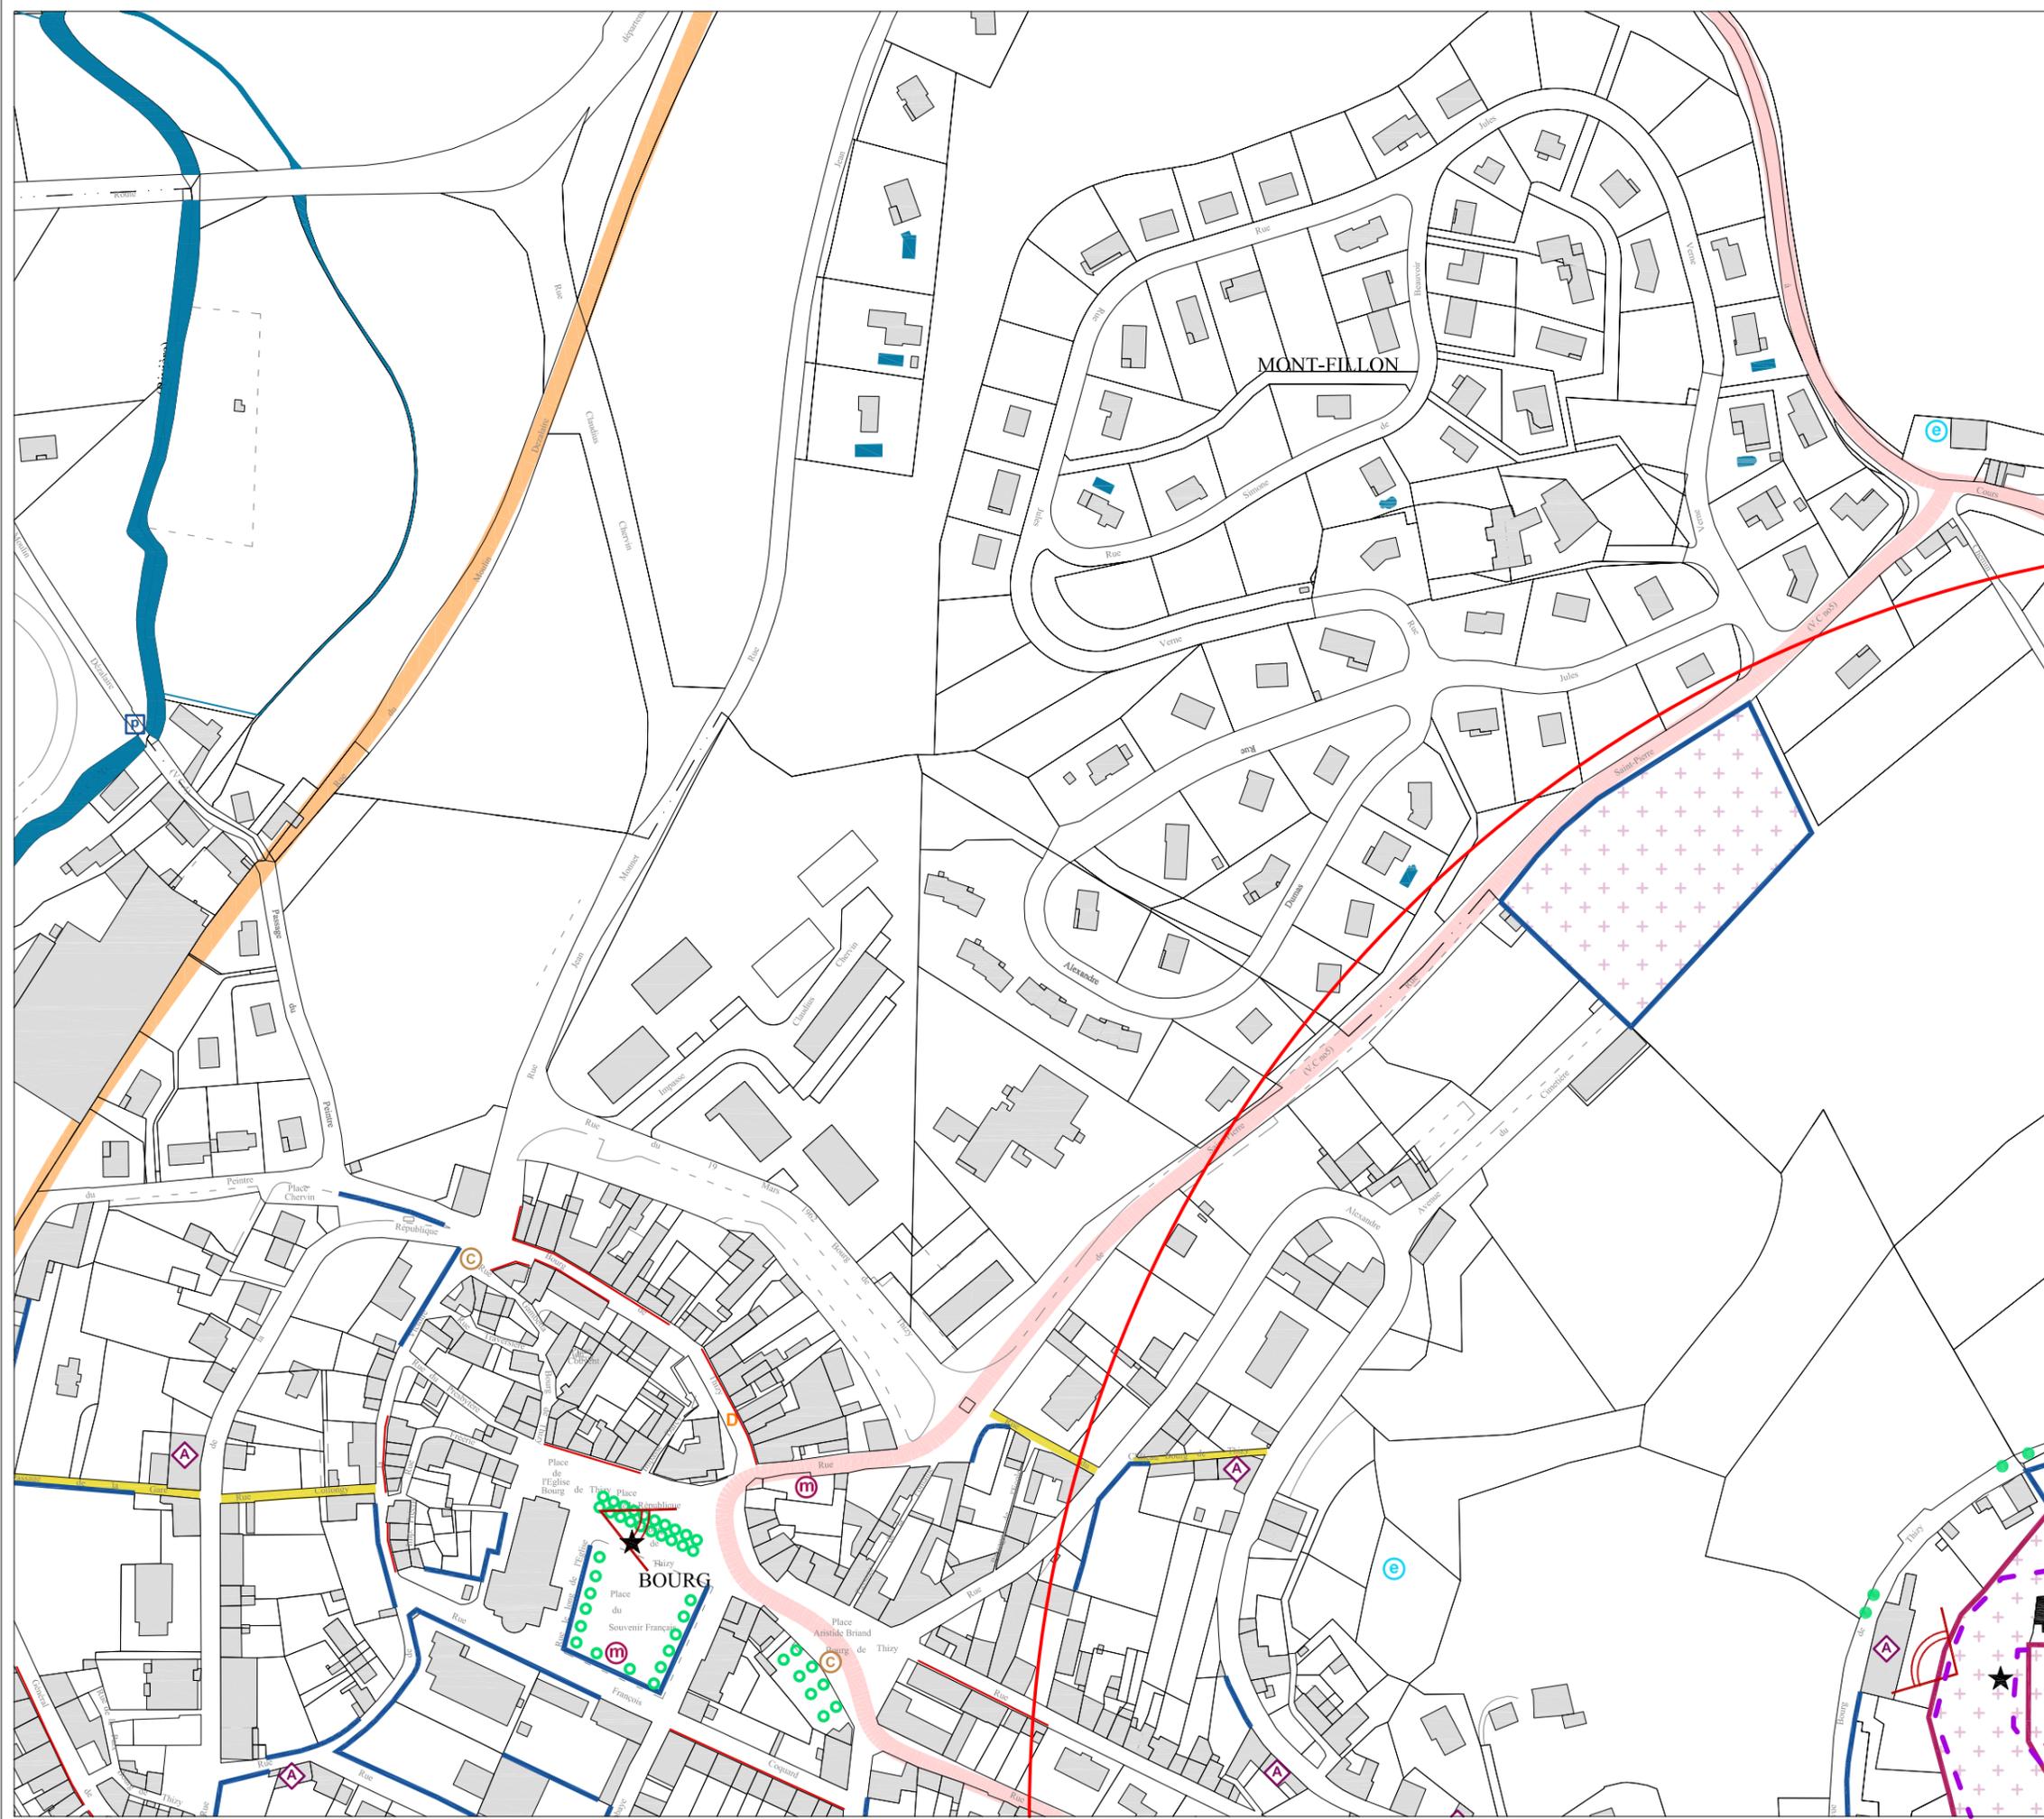

### Légende du repérage

-  Monuments historiques inscrits ou classés
-  Périmètre de 500 m autour des monuments historiques
-  Eléments de la carte archéologique
-  Hypothèse de l'emprise de l'enceinte castrale
  
- Tracés des voies historiques**
-  Tracé de l'ancienne voie romaine à Mardore
-  Grand chemin François (Moyen-Age)
-  Ancienne voie métrique de Thizy à Saint-Victor (19-20e siècle)
-  Ancienne voie normale de Saint-Victor à Cours-la-Ville (19-20e siècle)
  
- Compositions et cônes de vue d'Intérêt patrimonial**
-  Arbres remarquables à conserver
-  Principes d'alignement d'arbres à conserver
-  Axes de composition remarquables
-  Cônes de vue / grand angle d'intérêt patrimonial majeur
-  Cônes de vue d'intérêt patrimonial majeur
-  Cônes de vue d'intérêt patrimonial remarquable
  
- Éléments architecturaux remarquables**
-  Clôtures, murs et soutènements majeurs
-  Clôtures, murs et soutènements remarquables
-  Portes remarquables  
 Ferronneries remarquables: grilles, clôtures, verrières, marquises  
 Devantures de commerce  
 Ateliers industriels  
 Cheminées
  
- Éléments remarquables du petit patrimoine**
-  Fontaines, lavoirs, puits
-  Monuments aux morts, statues
-  Calvaires, croix, madones
-  Ponts, passerelles
-  Passages et traboules
-  Patrimoine funéraire remarquable

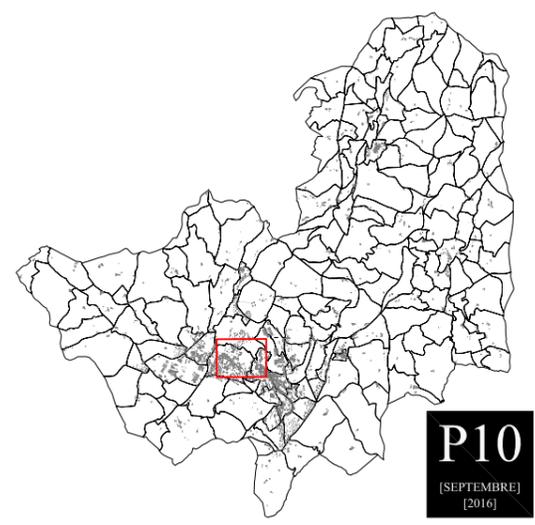


**P10**  
[SEPTEMBRE]  
[2016]

[69] - [RHONE] - [THIZY-LES-BOURGS]

AIRE DE MISE EN VALEUR  
DE L'ARCHITECTURE ET DU PATRIMOINE  
PLAN DE REPERAGE - Eléments patrimoniaux et compositions- [Septembre 2016]


Echelle: 1/2 500' 0 125m

**DOCUMENT DE TRAVAIL**

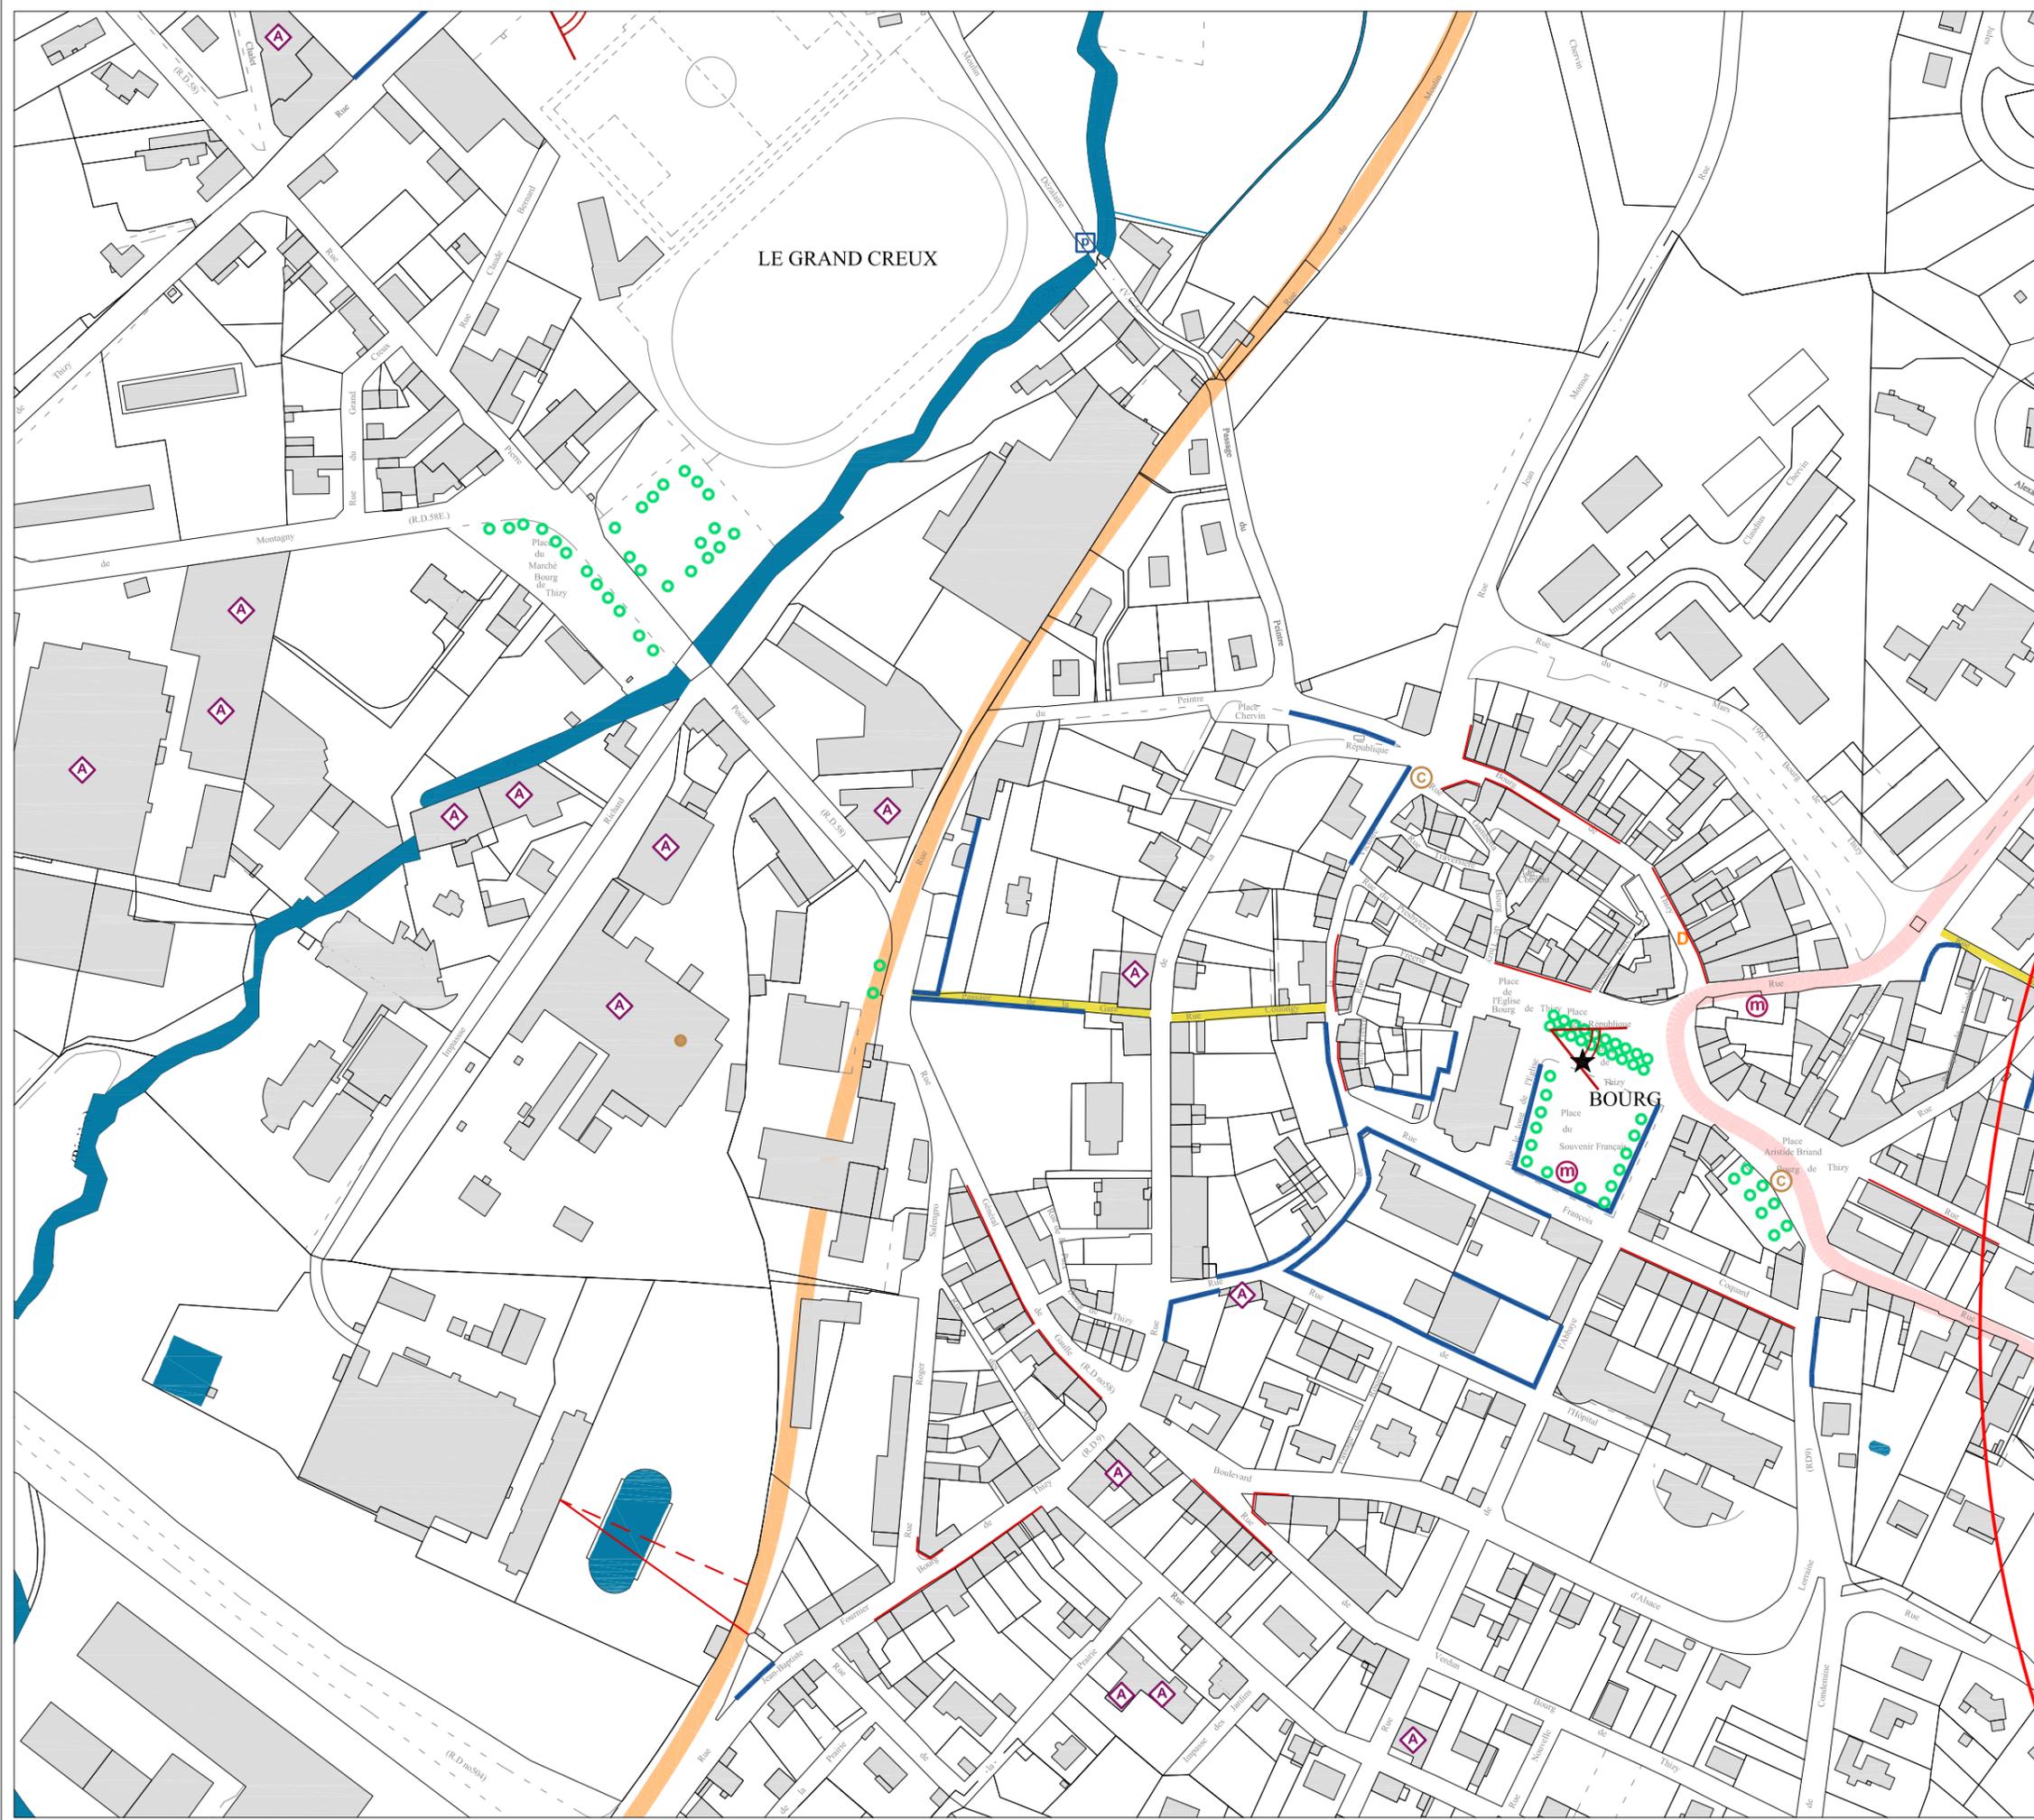

### Légende du repérage

- Monuments historiques inscrits ou classés
- Périmètre de 500 m autour des monuments historiques
- Eléments de la carte archéologique
- Hypothèse de l'emprise de l'enceinte castrale
  
- Tracés des voies historiques**
- Tracé de l'ancienne voie romaine à Mardore
- Grand chemin François (Moyen-Age)
- Ancienne voie métrique de Thizy à Saint-Victor (19-20e siècle)
- Ancienne voie normale de Saint-Victor à Cours-la-Ville (19-20e siècle)
  
- Compositions et cônes de vue d'intérêt patrimonial**
- Arbres remarquables à conserver
- Principes d'alignement d'arbres à conserver
- Axes de composition remarquables
- Cônes de vue / grand angle d'intérêt patrimonial majeur
- Cônes de vue d'intérêt patrimonial majeur
- Cônes de vue d'intérêt patrimonial remarquable
  
- Éléments architecturaux remarquables**
- Clôtures, murs et soutènements majeurs
- Clôtures, murs et soutènements remarquables
- Portes remarquables
- Ferronneries remarquables: grilles, clôtures, verrières, marquises
- Devantures de commerce
- Ateliers industriels
- Cheminées
  
- Éléments remarquables du petit patrimoine**
- Fontaines, lavoirs, puits
- Monuments aux morts, statues
- Calvaires, croix, madones
- Ponts, passerelles
- Passages et traboules
- Patrimoine funéraire remarquable

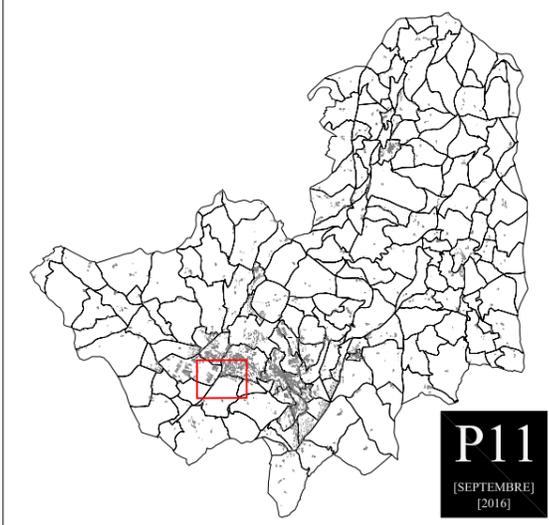

**P11**  
[SEPTEMBRE]  
[2016]


[69] - [RHONE] - [THIZY-LES-BOURGS]

AIRE DE MISE EN VALEUR  
DE L'ARCHITECTURE ET DU PATRIMOINE

PLAN DE REPERAGE - Eléments patrimoniaux et compositions- [Septembre 2016]


Echelle: 1/2 500' 0 125m

**DOCUMENT DE TRAVAIL**

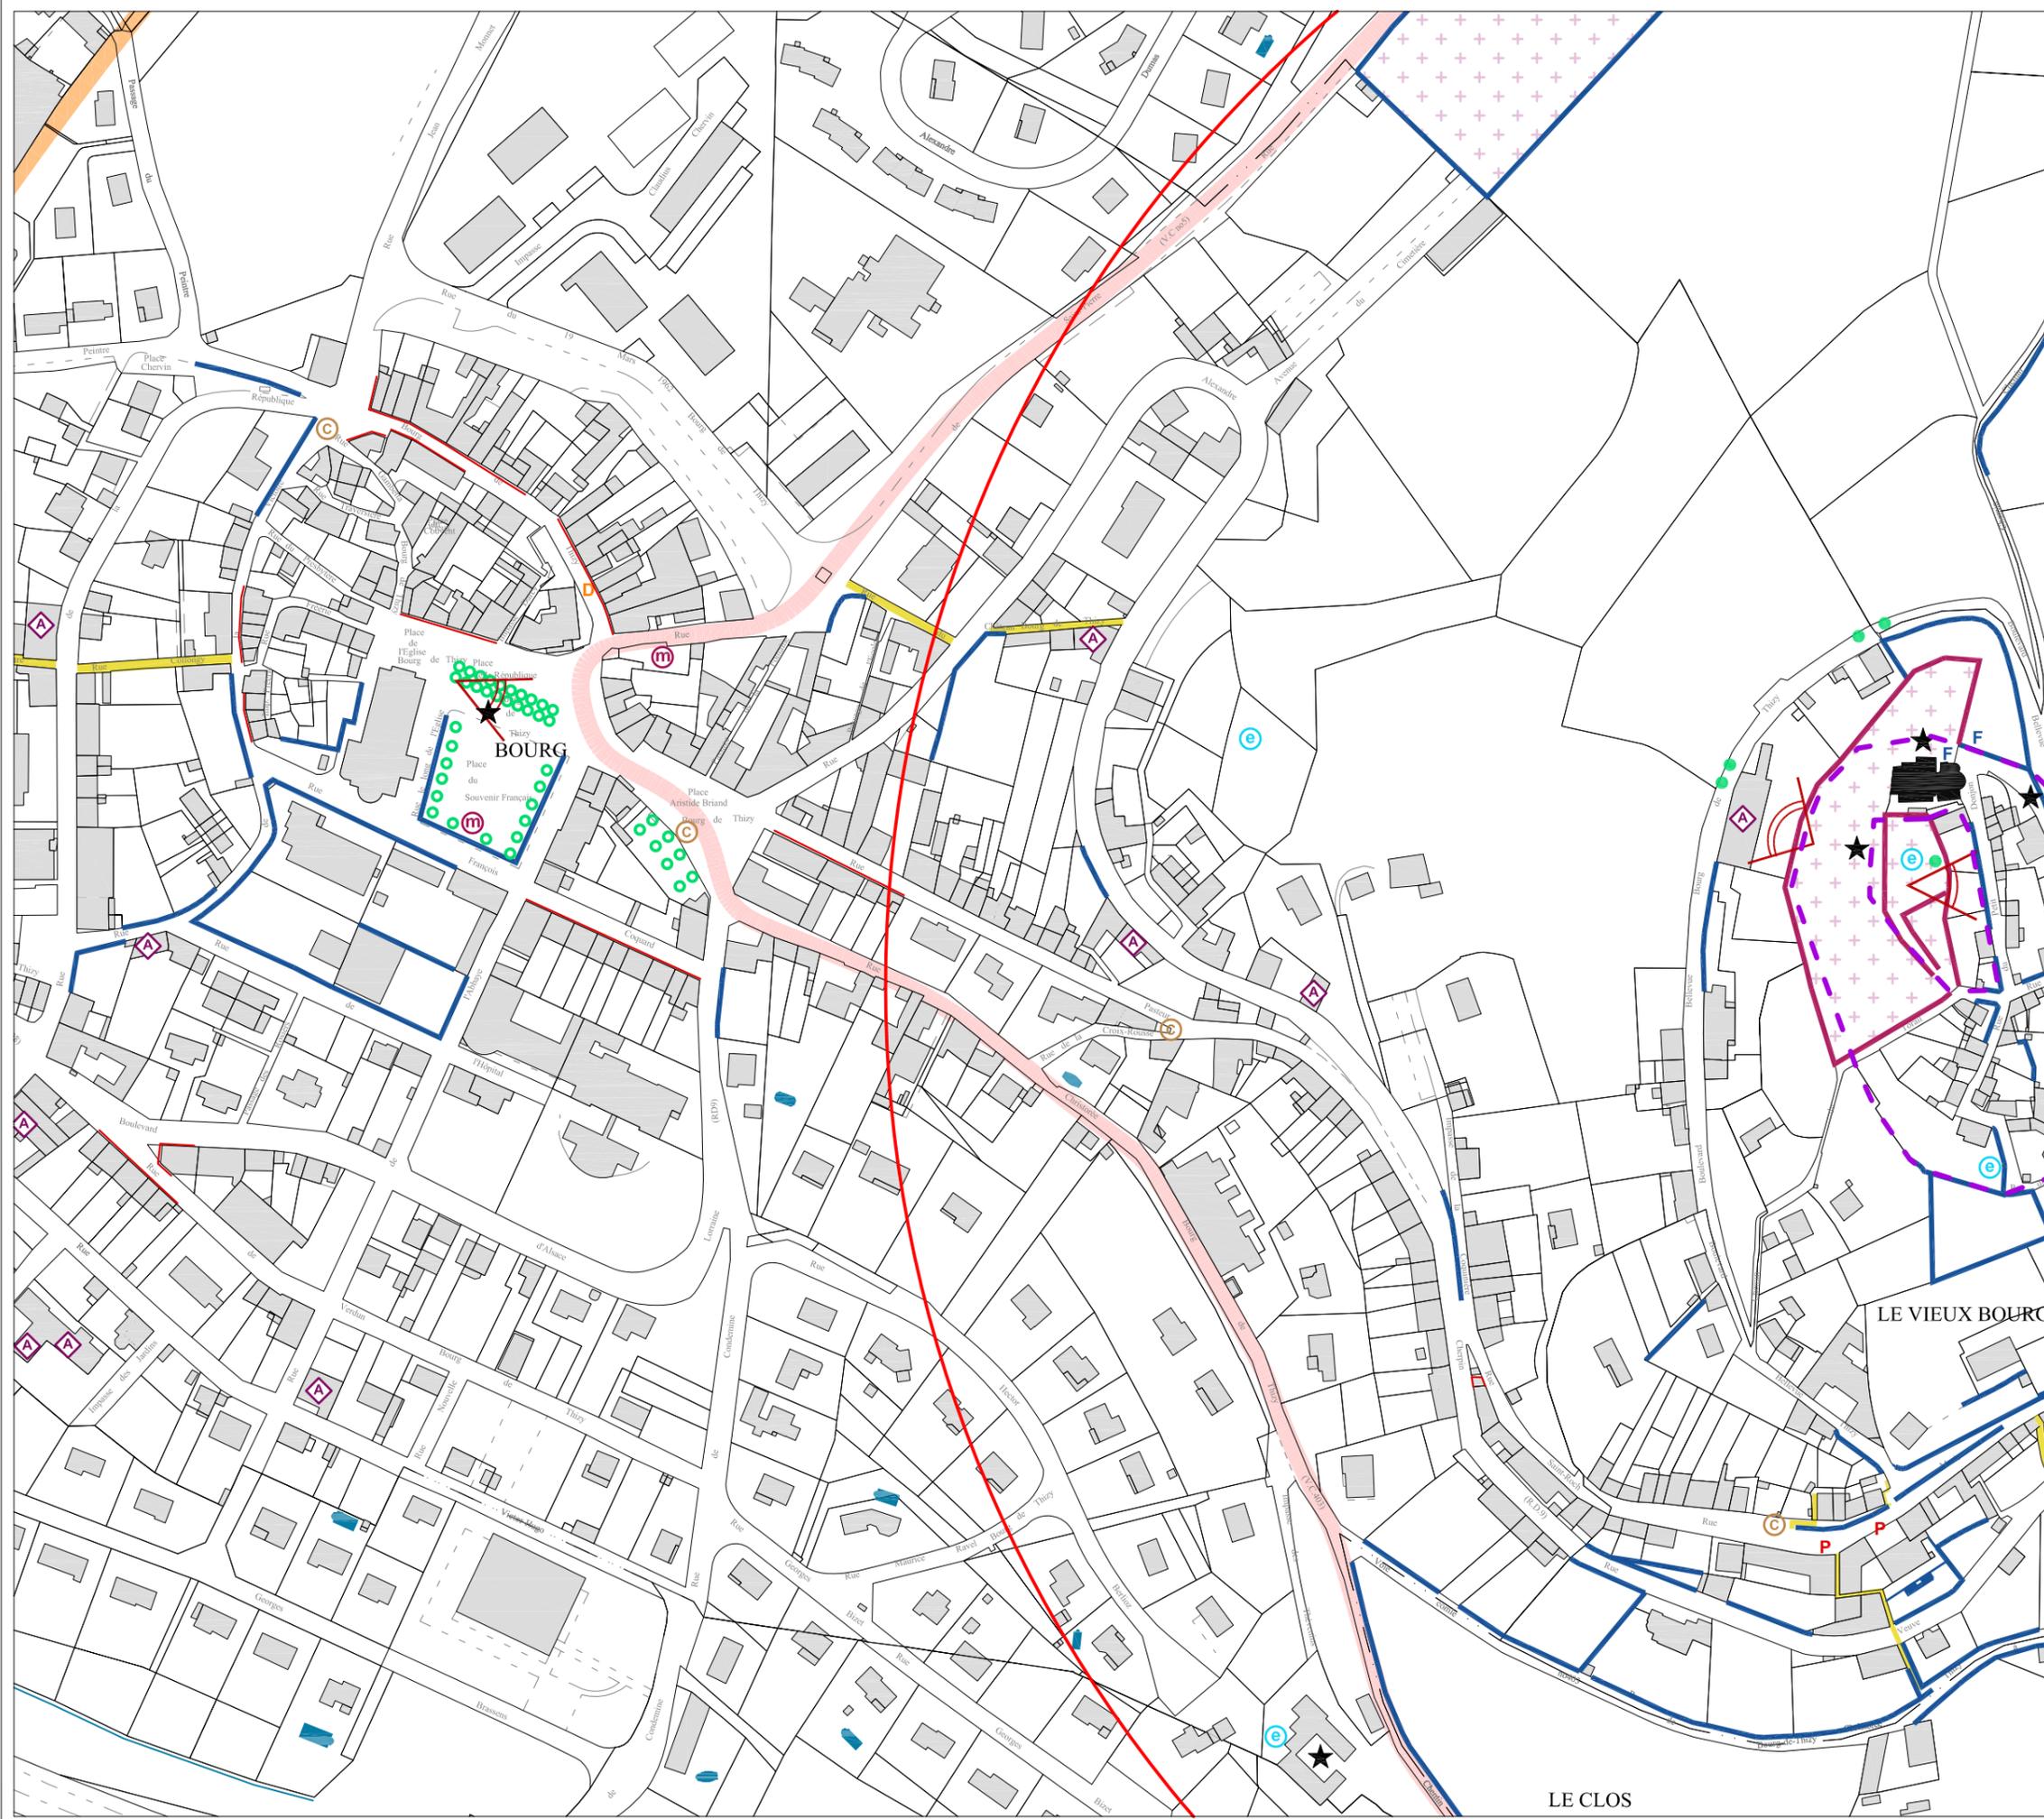

### Légende du repérage

-  Monuments historiques inscrits ou classés
  -  Périmètre de 500 m autour des monuments historiques
  -  Eléments de la carte archéologique
  -  Hypothèse de l'emprise de l'enceinte castrale
- Tracés des voies historiques**
-  Tracé de l'ancienne voie romaine à Mardore
  -  Grand chemin François (Moyen-Age)
  -  Ancienne voie métrique de Thizy à Saint-Victor (19-20e siècle)
  -  Ancienne voie normale de Saint-Victor à Cours-la-Ville (19-20e siècle)
- Compositions et cônes de vue d'intérêt patrimonial**
-  Arbres remarquables à conserver
  -  Principes d'alignement d'arbres à conserver
  -  Axes de composition remarquables
  -  Cônes de vue / grand angle d'intérêt patrimonial majeur
  -  Cônes de vue d'intérêt patrimonial majeur
  -  Cônes de vue d'intérêt patrimonial remarquable
- Éléments architecturaux remarquables**
-  Clôtures, murs et soutènements majeurs
  -  Clôtures, murs et soutènements remarquables
  -  Portes remarquables  
Ferreronnies remarquables: grilles, clôtures, verrières, marquises  
Devantures de commerce  
Ateliers industriels  
Cheminées
- Éléments remarquables du petit patrimoine**
-  Fontaines, lavoirs, puits
  -  Monuments aux morts, statues
  -  Calvaires, croix, madones
  -  Ponts, passerelles
  -  Passages et traboules
  -  Patrimoine funéraire remarquable

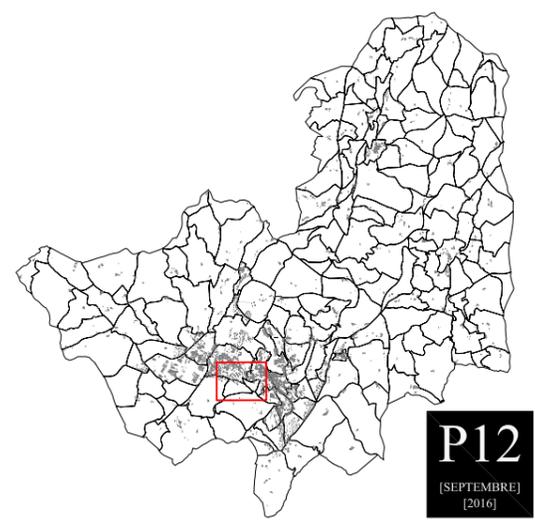


**P12**  
[SEPTEMBRE]  
[2016]

[69] - [RHONE] - [THIZY-LES-BOURGS]

AIRE DE MISE EN VALEUR  
DE L'ARCHITECTURE ET DU PATRIMOINE  
PLAN DE REPERAGE - Eléments patrimoniaux et compositions- [Septembre 2016]


Echelle: 1/2 500' 0 125m

**DOCUMENT DE TRAVAIL**

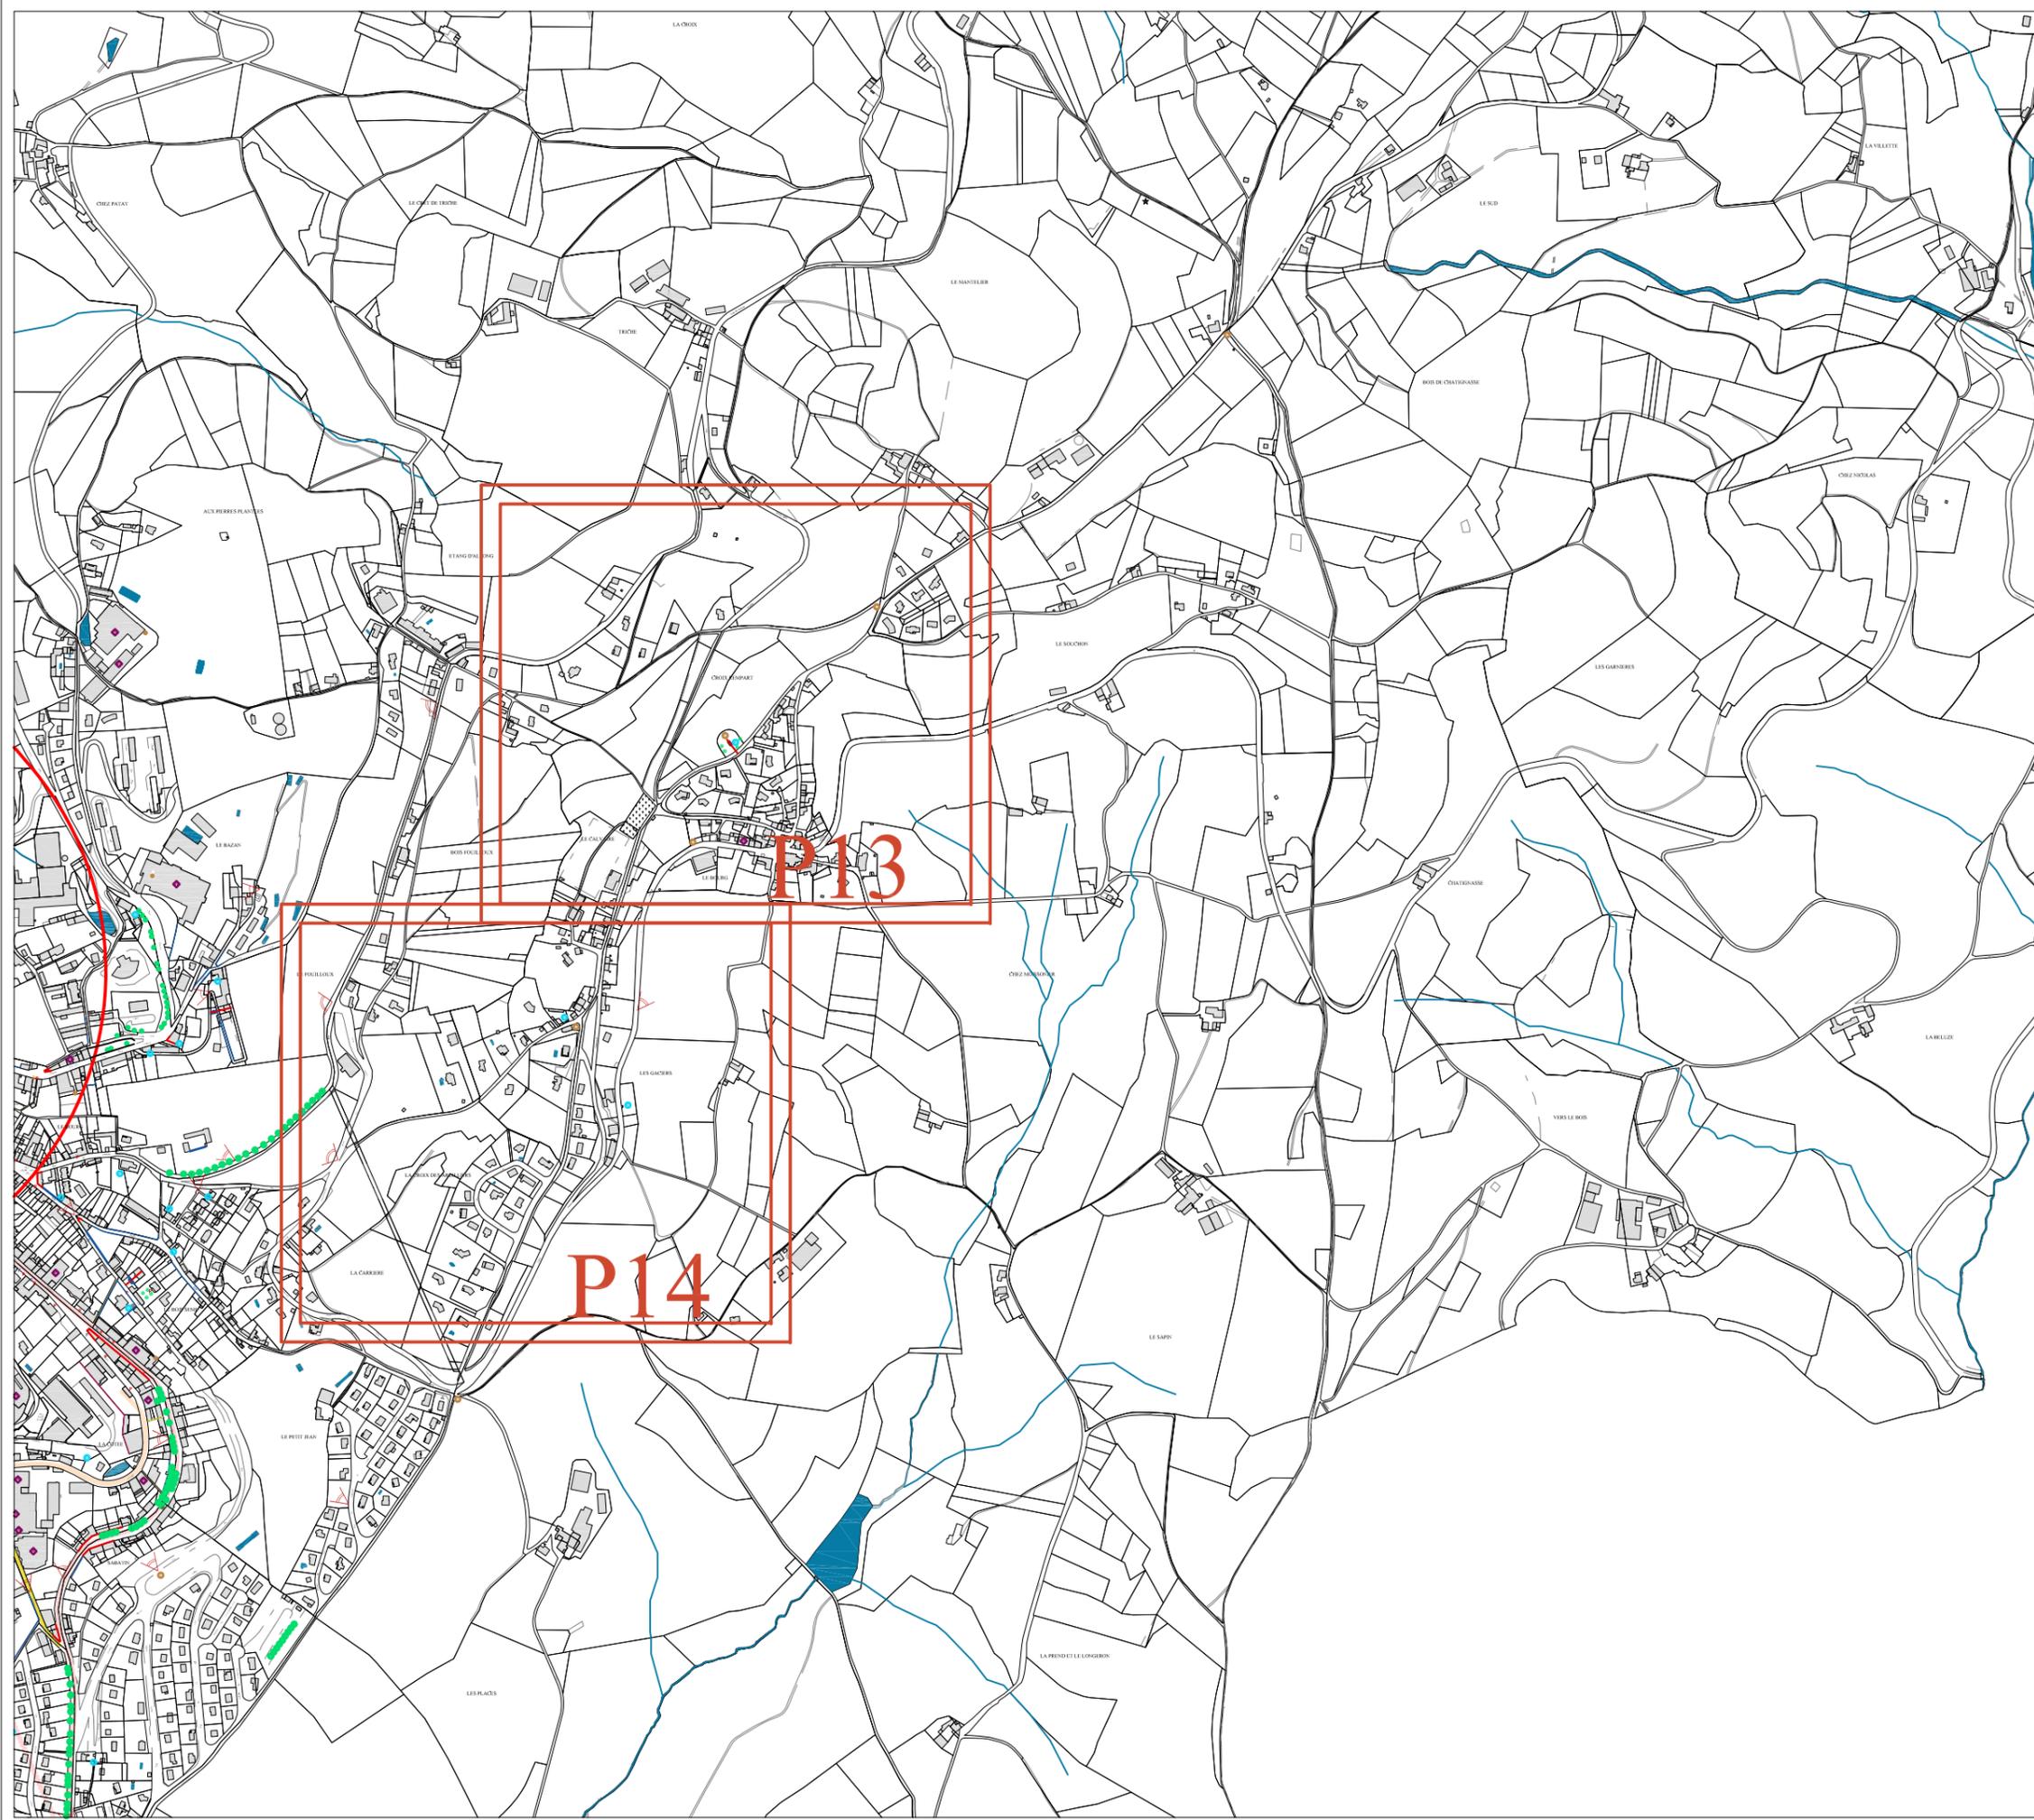

### Légende du repérage

-  Monuments historiques inscrits ou classés
  -  Périmètre de 500 m autour des monuments historiques
  -  Eléments de la carte archéologique
  -  Hypothèse de l'emprise de l'enceinte castrale
- Tracés des voies historiques**
-  Tracé de l'ancienne voie romaine à Mardore
  -  Grand chemin François (Moyen-Age)
  -  Ancienne voie métrique de Thizy à Saint-Victor (19-20e siècle)
  -  Ancienne voie normale de Saint-Victor à Cours-la-Ville (19-20e siècle)
- Compositions et cônes de vue d'Intérêt patrimonial**
-  Arbres remarquables à conserver
  -  Principes d'alignement d'arbres à conserver
  -  Axes de composition remarquables
  -  Cônes de vue / grand angle d'intérêt patrimonial majeur
  -  Cônes de vue d'intérêt patrimonial majeur
  -  Cônes de vue d'intérêt patrimonial remarquable
- Éléments architecturaux remarquables**
-  Clôtures, murs et soutènements majeurs
  -  Clôtures, murs et soutènements remarquables
  -  Portes remarquables
  -  Ferronneries remarquables: grilles, clôtures, verrières, marquises
  -  Devantures de commerce
  -  Ateliers industriels
  -  Cheminées
- Éléments remarquables du petit patrimoine**
-  Fontaines, lavoirs, puits
  -  Monuments aux morts, statues
  -  Calvaires, croix, madones
  -  Ponts, passerelles
  -  Passages et traboules
  -  Patrimoine funéraire remarquable

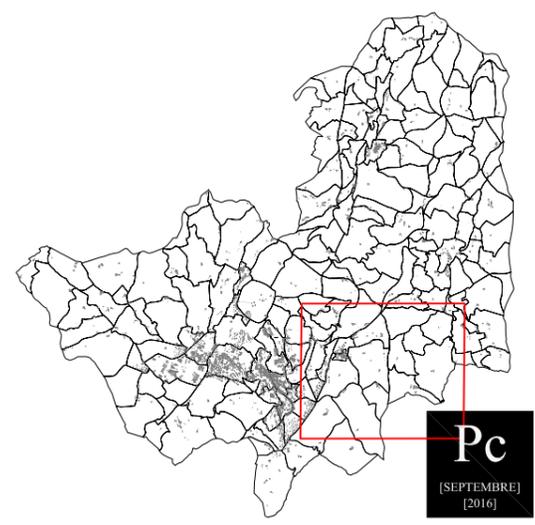

[69] - [RHONE] - [THIZY-LES-BOURGS]

AIRE DE MISE EN VALEUR  
DE L'ARCHITECTURE ET DU PATRIMOINE  
PLAN DE REPERAGE - Eléments patrimoniaux et compositions- [Septembre 2016]

Echelle: 1/10 000' 0 500m

**DOCUMENT DE TRAVAIL**

NG D'ALLONG



CROIX REMPART


LE CALVAIRE

S FOUILLOUX

LE BOURG

### Légende du repérage

-  Monuments historiques inscrits ou classés
  -  Périmètre de 500 m autour des monuments historiques
  -  Eléments de la carte archéologique
  -  Hypothèse de l'emprise de l'enceinte castrale
- Tracés des voies historiques**
-  Tracé de l'ancienne voie romaine à Mardore
  -  Grand chemin François (Moyen-Age)
  -  Ancienne voie métrique de Thizy à Saint-Victor (19-20e siècle)
  -  Ancienne voie normale de Saint-Victor à Cours-la-Ville (19-20e siècle)
- Compositions et cônes de vue d'Intérêt patrimonial**
-  Arbres remarquables à conserver
  -  Principes d'alignement d'arbres à conserver
  -  Axes de composition remarquables
  -  Cônes de vue / grand angle d'intérêt patrimonial majeur
  -  Cônes de vue d'intérêt patrimonial majeur
  -  Cônes de vue d'intérêt patrimonial remarquable
- Eléments architecturaux remarquables**
-  Clôtures, murs et soutènements majeurs
  -  Clôtures, murs et soutènements remarquables
  -  Portes remarquables
  -  Ferronneries remarquables: grilles, clôtures, verrières, marquises
  -  Devantures de commerce
  -  Ateliers industriels
  -  Cheminées
- Eléments remarquables du petit patrimoine**
-  Fontaines, lavoirs, puits
  -  Monuments aux morts, statues
  -  Calvaires, croix, madones
  -  Ponts, passerelles
  -  Passages et traboules
  -  Patrimoine funéraire remarquable

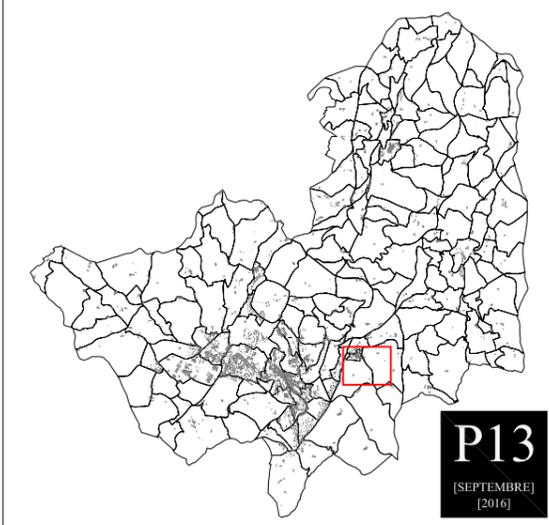

**P13**  
[SEPTEMBRE]  
[2016]


[69] - [RHONE] - [THIZY-LES-BOURGS]

AIRE DE MISE EN VALEUR  
DE L'ARCHITECTURE ET DU PATRIMOINE

PLAN DE REPERAGE - Eléments patrimoniaux et compositions- [Septembre 2016]


Echelle: 1/2 500'  125m

**DOCUMENT DE TRAVAIL**

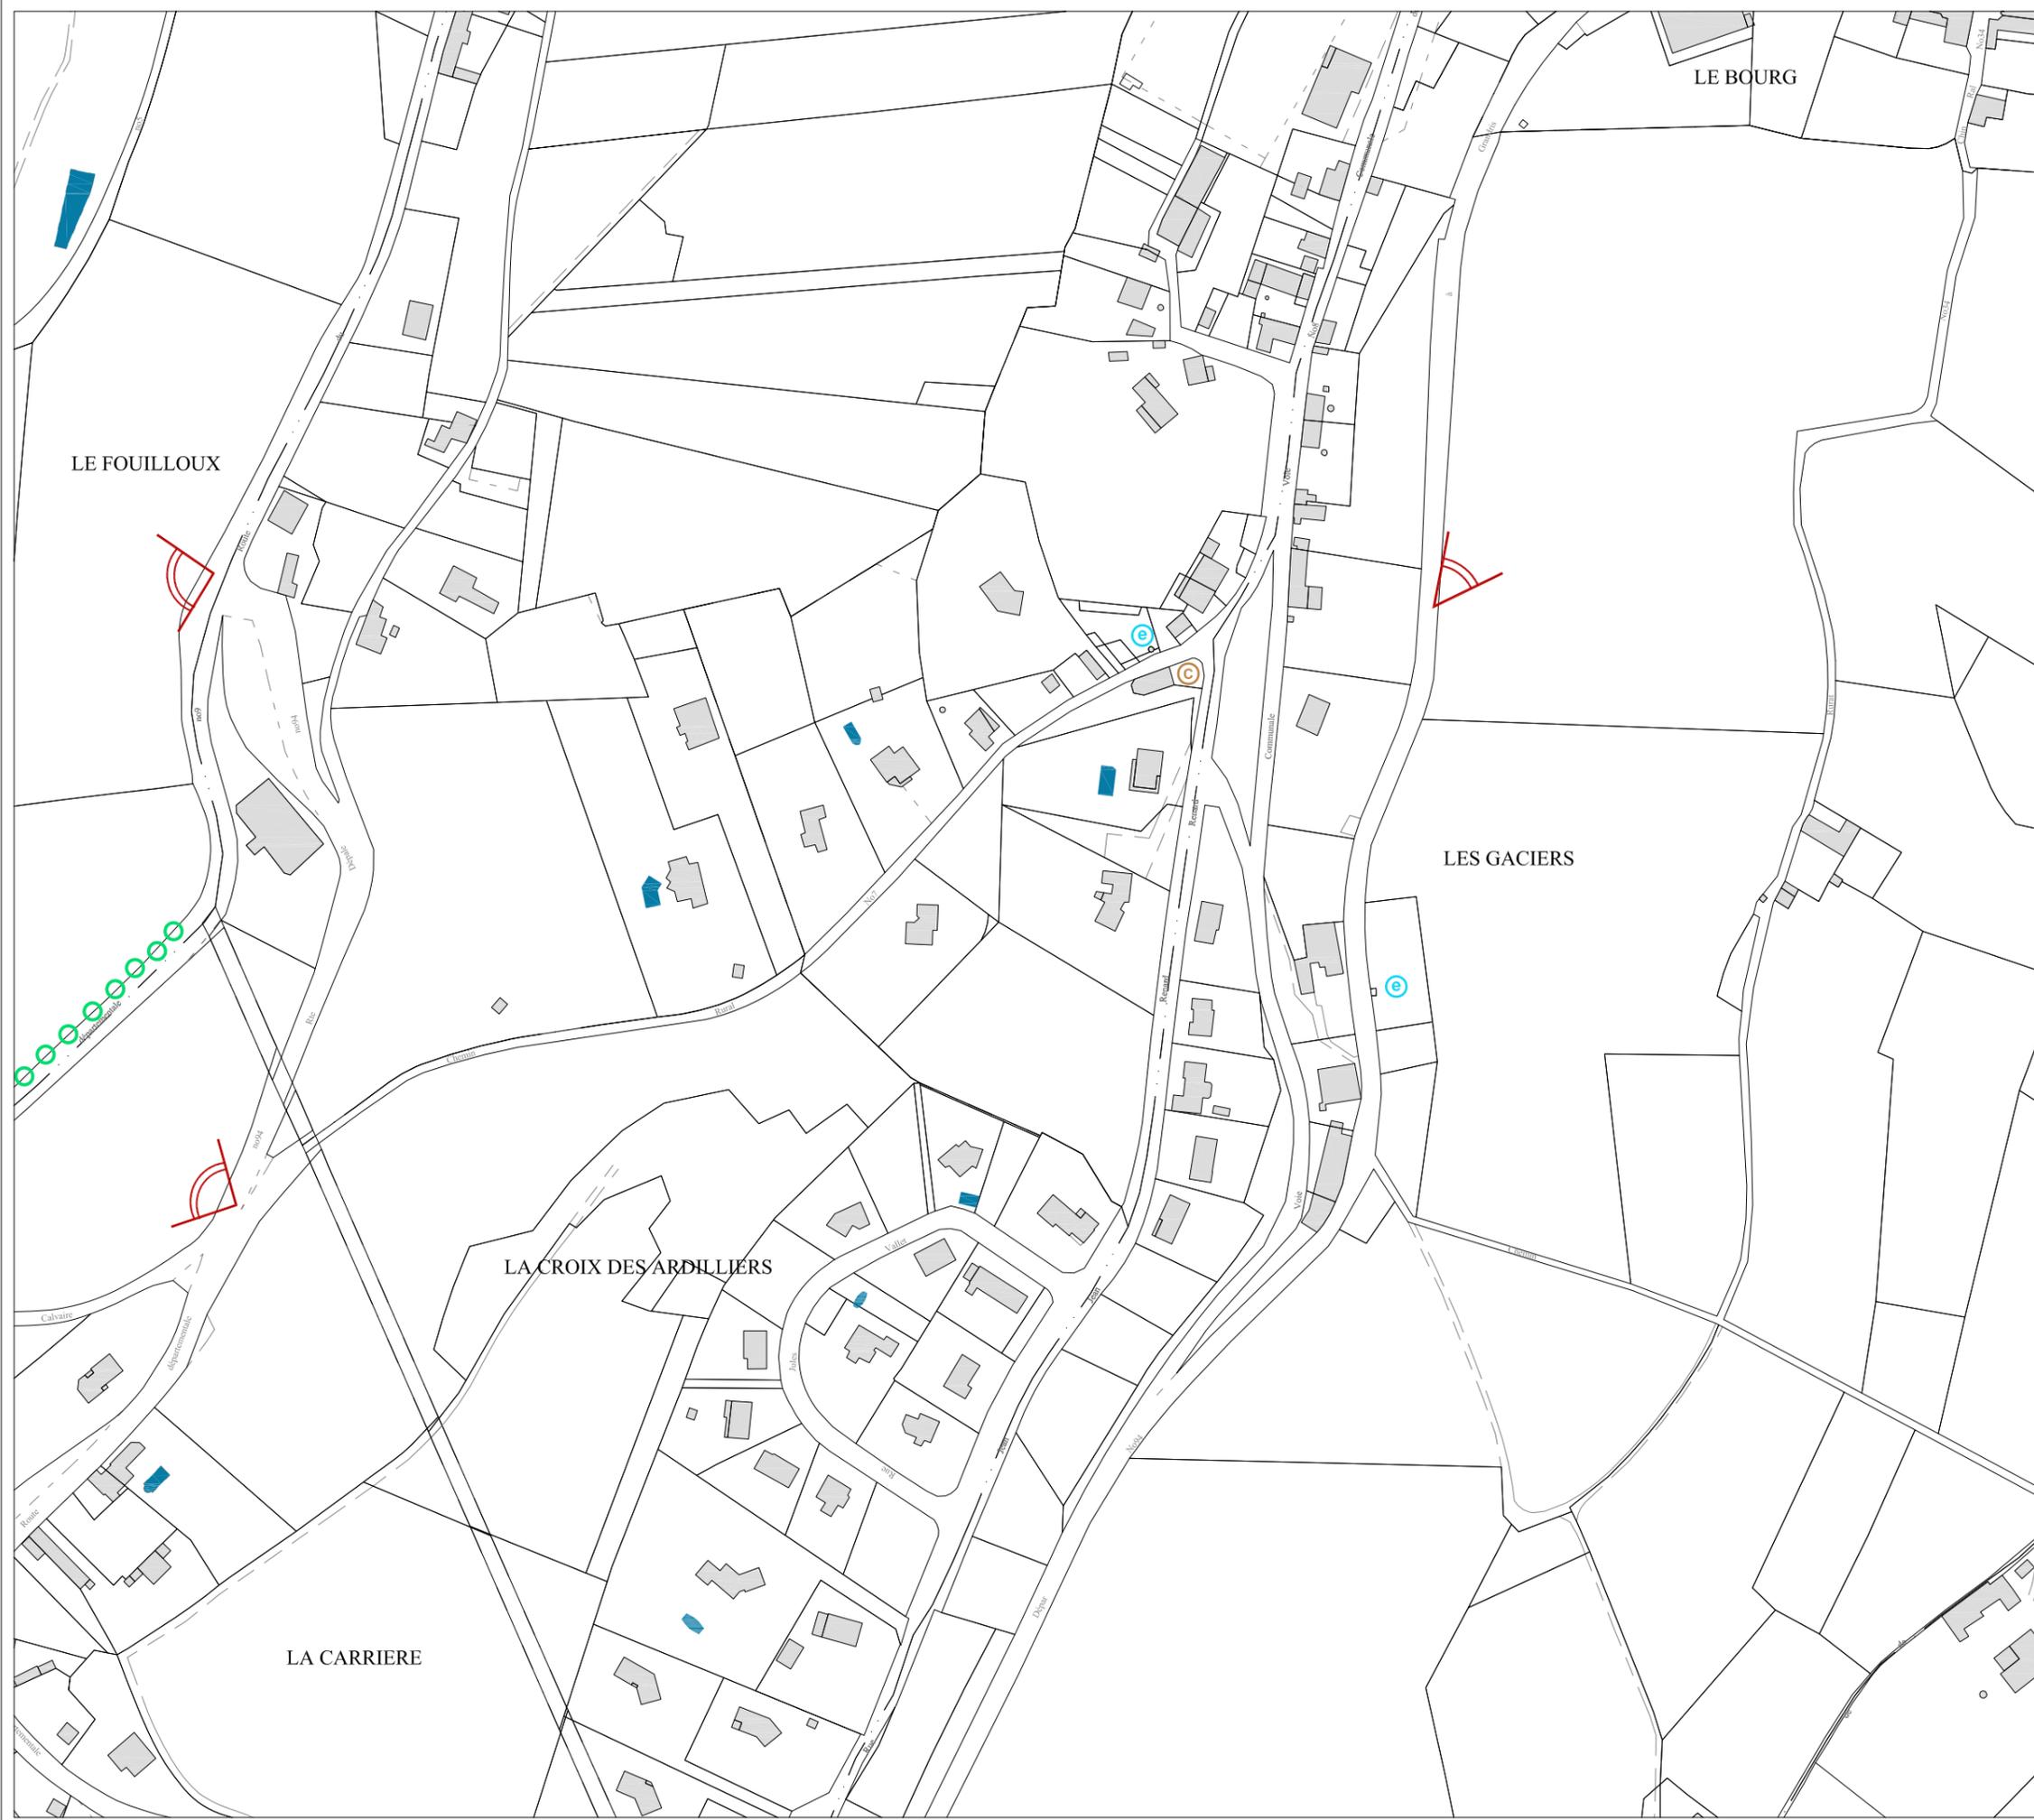

### Légende du repérage

-  Monuments historiques inscrits ou classés
  -  Périmètre de 500 m autour des monuments historiques
  -  Eléments de la carte archéologique
  -  Hypothèse de l'emprise de l'enceinte castrale
- Tracés des voies historiques**
-  Tracé de l'ancienne voie romaine à Mardore
  -  Grand chemin François (Moyen-Age)
  -  Ancienne voie métrique de Thizy à Saint-Victor (19-20e siècle)
  -  Ancienne voie normale de Saint-Victor à Cours-la-Ville (19-20e siècle)
- Compositions et cônes de vue d'intérêt patrimonial**
-  Arbres remarquables à conserver
  -  Principes d'alignement d'arbres à conserver
  -  Axes de composition remarquables
  -  Cônes de vue / grand angle d'intérêt patrimonial majeur
  -  Cônes de vue d'intérêt patrimonial majeur
  -  Cônes de vue d'intérêt patrimonial remarquable
- Eléments architecturaux remarquables**
-  Clôtures, murs et soutènements majeurs
  -  Clôtures, murs et soutènements remarquables
  -  Portes remarquables  
Ferrergeries remarquables: grilles, clôtures, verrières, marquises  
Devantures de commerce  
Ateliers industriels  
Cheminées
- Eléments remarquables du petit patrimoine**
-  Fontaines, lavoirs, puits
  -  Monuments aux morts, statues
  -  Calvaires, croix, madones
  -  Ponts, passerelles
  -  Passages et traboules
  -  Patrimoine funéraire remarquable

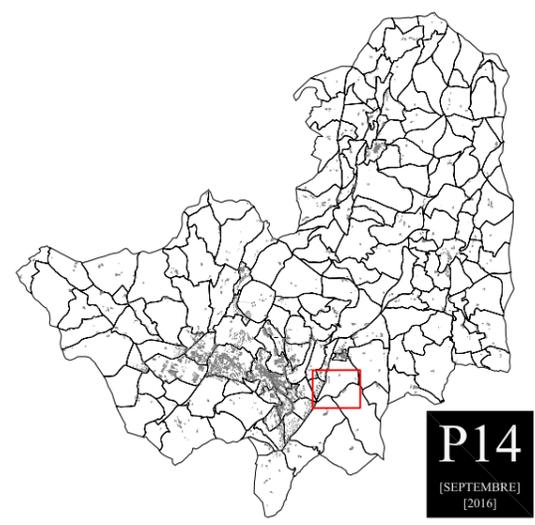


[69] - [RHONE] - [THIZY-LES-BOURGS]

AIRE DE MISE EN VALEUR  
DE L'ARCHITECTURE ET DU PATRIMOINE

PLAN DE REPERAGE - Eléments patrimoniaux et compositions- [Septembre 2016]


Echelle: 1/2 500'  125m

**DOCUMENT DE TRAVAIL**

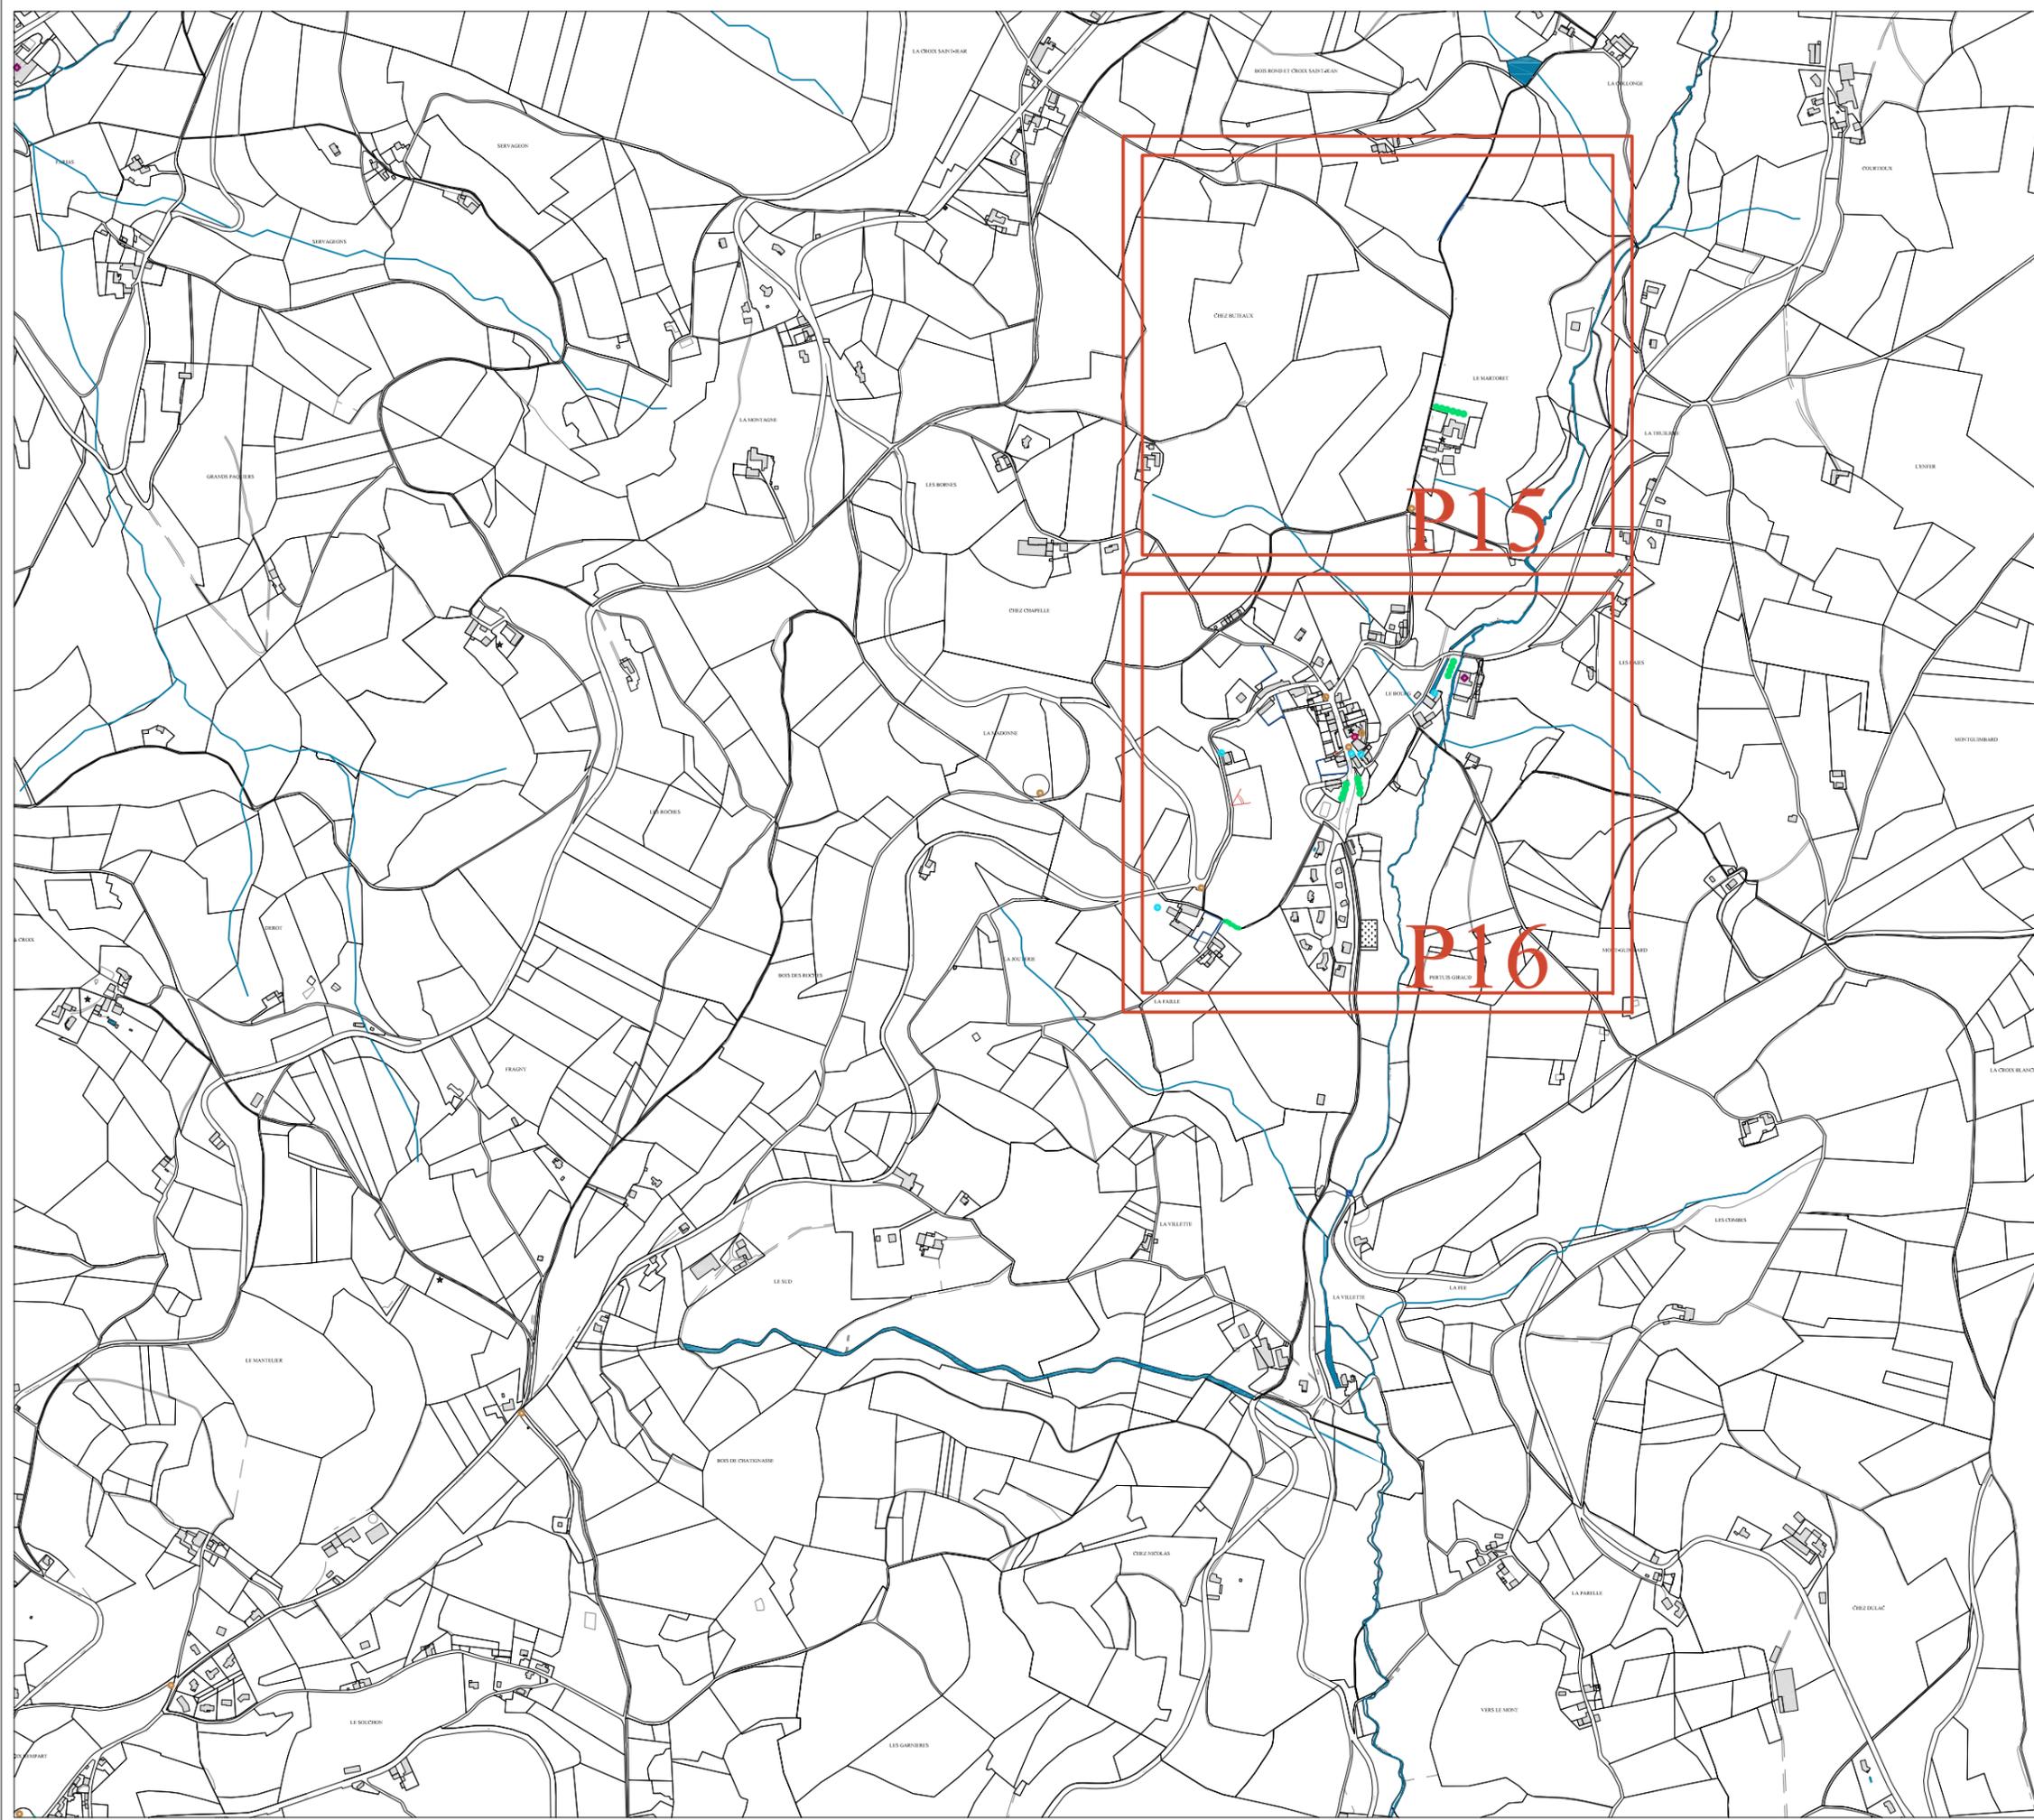

### Légende du repérage

-  Monuments historiques inscrits ou classés
  -  Périmètre de 500 m autour des monuments historiques
  -  Eléments de la carte archéologique
  -  Hypothèse de l'emprise de l'enceinte castrale
- Tracés des voies historiques**
-  Tracé de l'ancienne voie romaine à Mardore
  -  Grand chemin François (Moyen-Age)
  -  Ancienne voie métrique de Thizy à Saint-Victor (19-20e siècle)
  -  Ancienne voie normale de Saint-Victor à Cours-la-Ville (19-20e siècle)
- Compositions et cônes de vue d'Intérêt patrimonial**
-  Arbres remarquables à conserver
  -  Principes d'alignement d'arbres à conserver
  -  Axes de composition remarquables
  -  Cônes de vue / grand angle d'intérêt patrimonial majeur
  -  Cônes de vue d'intérêt patrimonial majeur
  -  Cônes de vue d'intérêt patrimonial remarquable
- Éléments architecturaux remarquables**
-  Clôtures, murs et soutènements majeurs
  -  Clôtures, murs et soutènements remarquables
  -  Portes remarquables  
Ferronneries remarquables: grilles, clôtures, verrières, marquises  
Devantures de commerce  
Ateliers industriels  
Cheminées
- Éléments remarquables du petit patrimoine**
-  Fontaines, lavoirs, puits
  -  Monuments aux morts, statues
  -  Calvaires, croix, madones
  -  Ponts, passerelles
  -  Passages et traboules
  -  Patrimoine funéraire remarquable

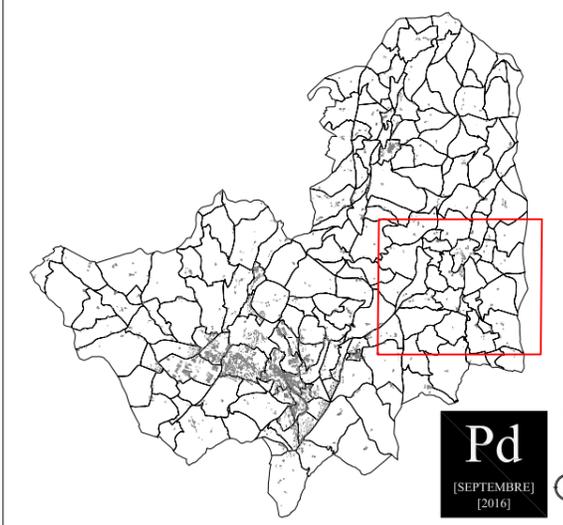

[69] - [RHONE] - [THIZY-LES-BOURGS]


AIRE DE MISE EN VALEUR  
DE L'ARCHITECTURE ET DU PATRIMOINE

PLAN DE REPERAGE - Eléments patrimoniaux et compositions- [Septembre 2016]

Echelle: 1/10 000' 0 500m


**DOCUMENT DE TRAVAIL**

 ARCHIPAT 19 rue des Tuileries - 69009 LYON tel. 04.37.24.71.50

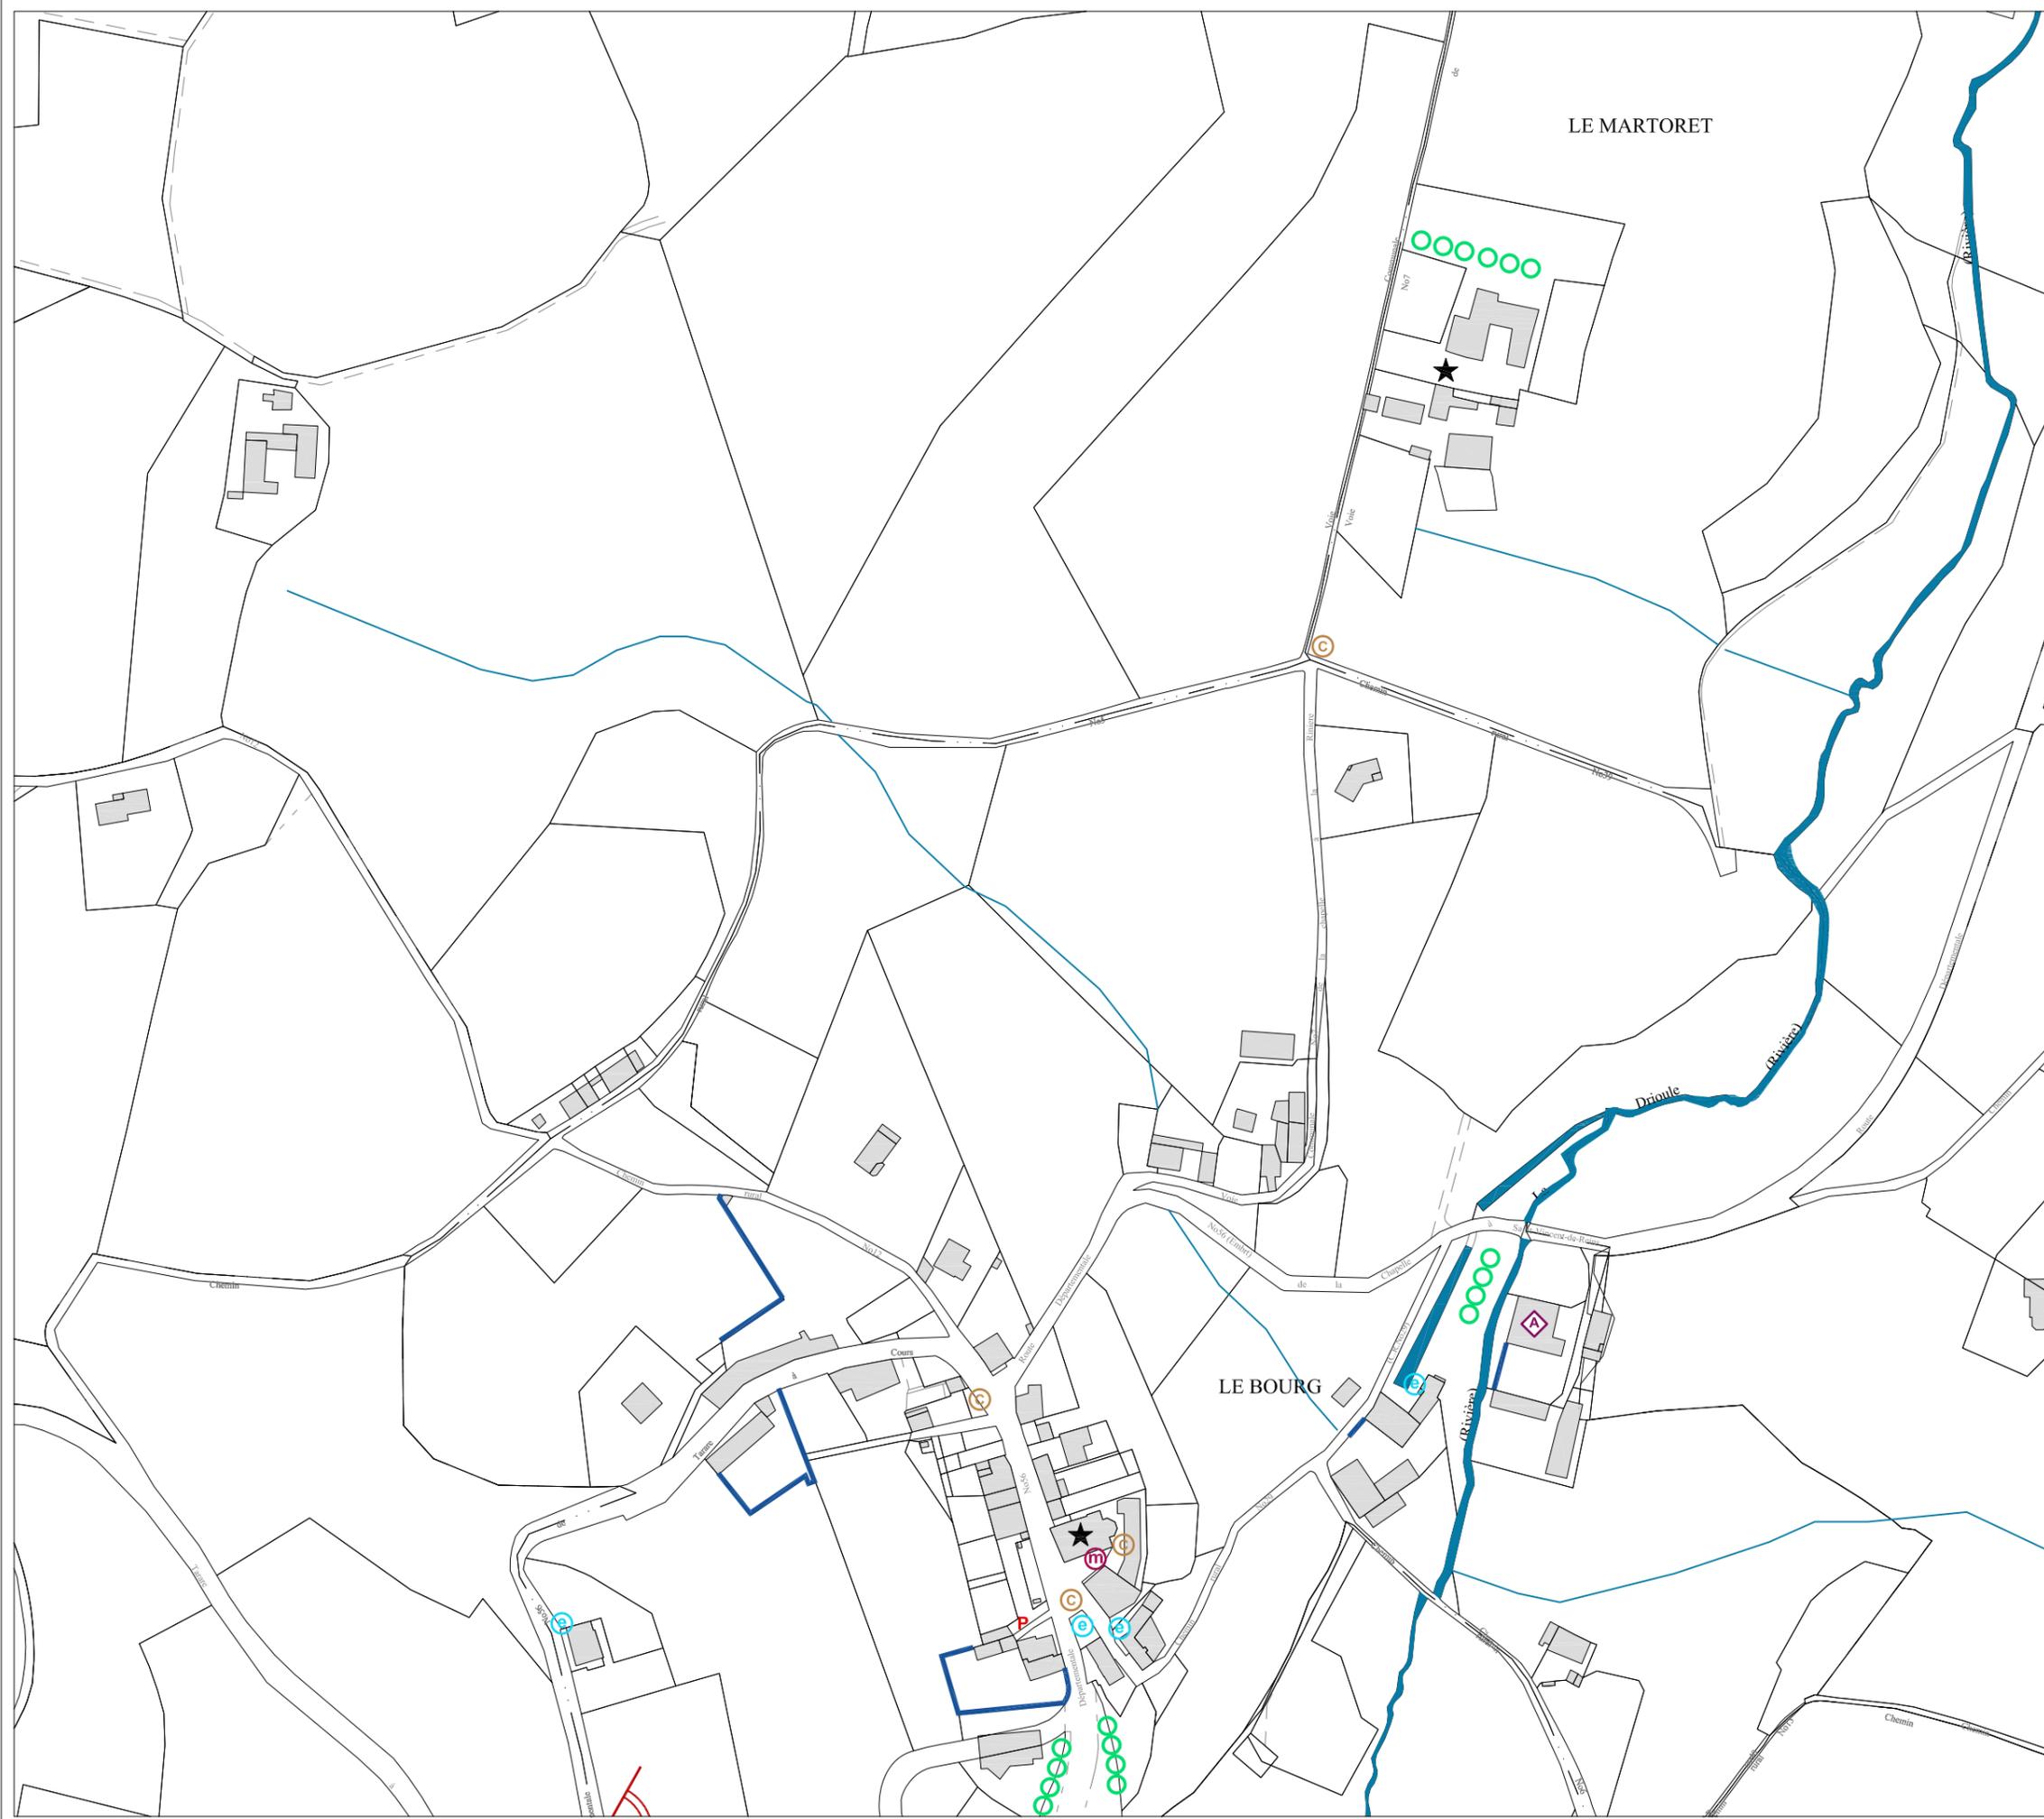

**Légende du repérage**

-  Monuments historiques inscrits ou classés
-  Périmètre de 500 m autour des monuments historiques
-  Eléments de la carte archéologique
-  Hypothèse de l'emprise de l'enceinte castrale
  
- Tracés des voies historiques**
-  Tracé de l'ancienne voie romaine à Mardore
-  Grand chemin François (Moyen-Age)
-  Ancienne voie métrique de Thizy à Saint-Victor (19-20e siècle)
-  Ancienne voie normale de Saint-Victor à Cours-la-Ville (19-20e siècle)
  
- Compositions et cônes de vue d'intérêt patrimonial**
-  Arbres remarquables à conserver
-  Principes d'alignement d'arbres à conserver
-  Axes de composition remarquables
-  Cônes de vue / grand angle d'intérêt patrimonial majeur
-  Cônes de vue d'intérêt patrimonial majeur
-  Cônes de vue d'intérêt patrimonial remarquable
  
- Éléments architecturaux remarquables**
-  Clôtures, murs et soutènements majeurs
-  Clôtures, murs et soutènements remarquables
-  Portes remarquables  
Ferrergeries remarquables: grilles, clôtures, verrières, marquises  
Devantures de commerce  
Ateliers industriels  
Cheminées
  
- Éléments remarquables du petit patrimoine**
-  Fontaines, lavoirs, puits
-  Monuments aux morts, statues
-  Calvaires, croix, madones
-  Ponts, passerelles
-  Passages et traboules
-  Patrimoine funéraire remarquable

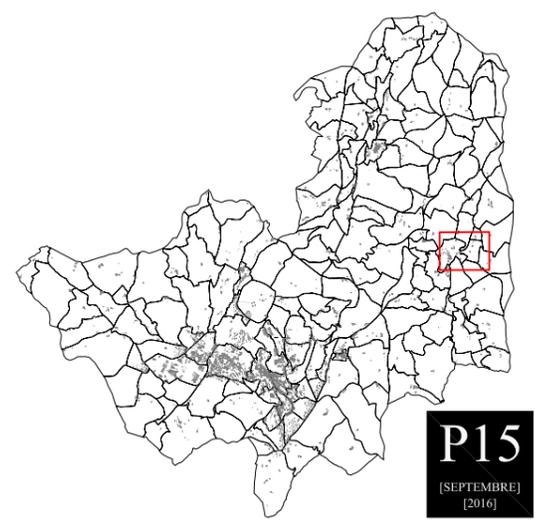


[69] - [RHONE] - [THIZY-LES-BOURGS]

AIRE DE MISE EN VALEUR DE L'ARCHITECTURE ET DU PATRIMOINE

PLAN DE REPERAGE - Eléments patrimoniaux et compositions- [Septembre 2016]


Echelle: 1/2 500' 0 125m

**DOCUMENT DE TRAVAIL**

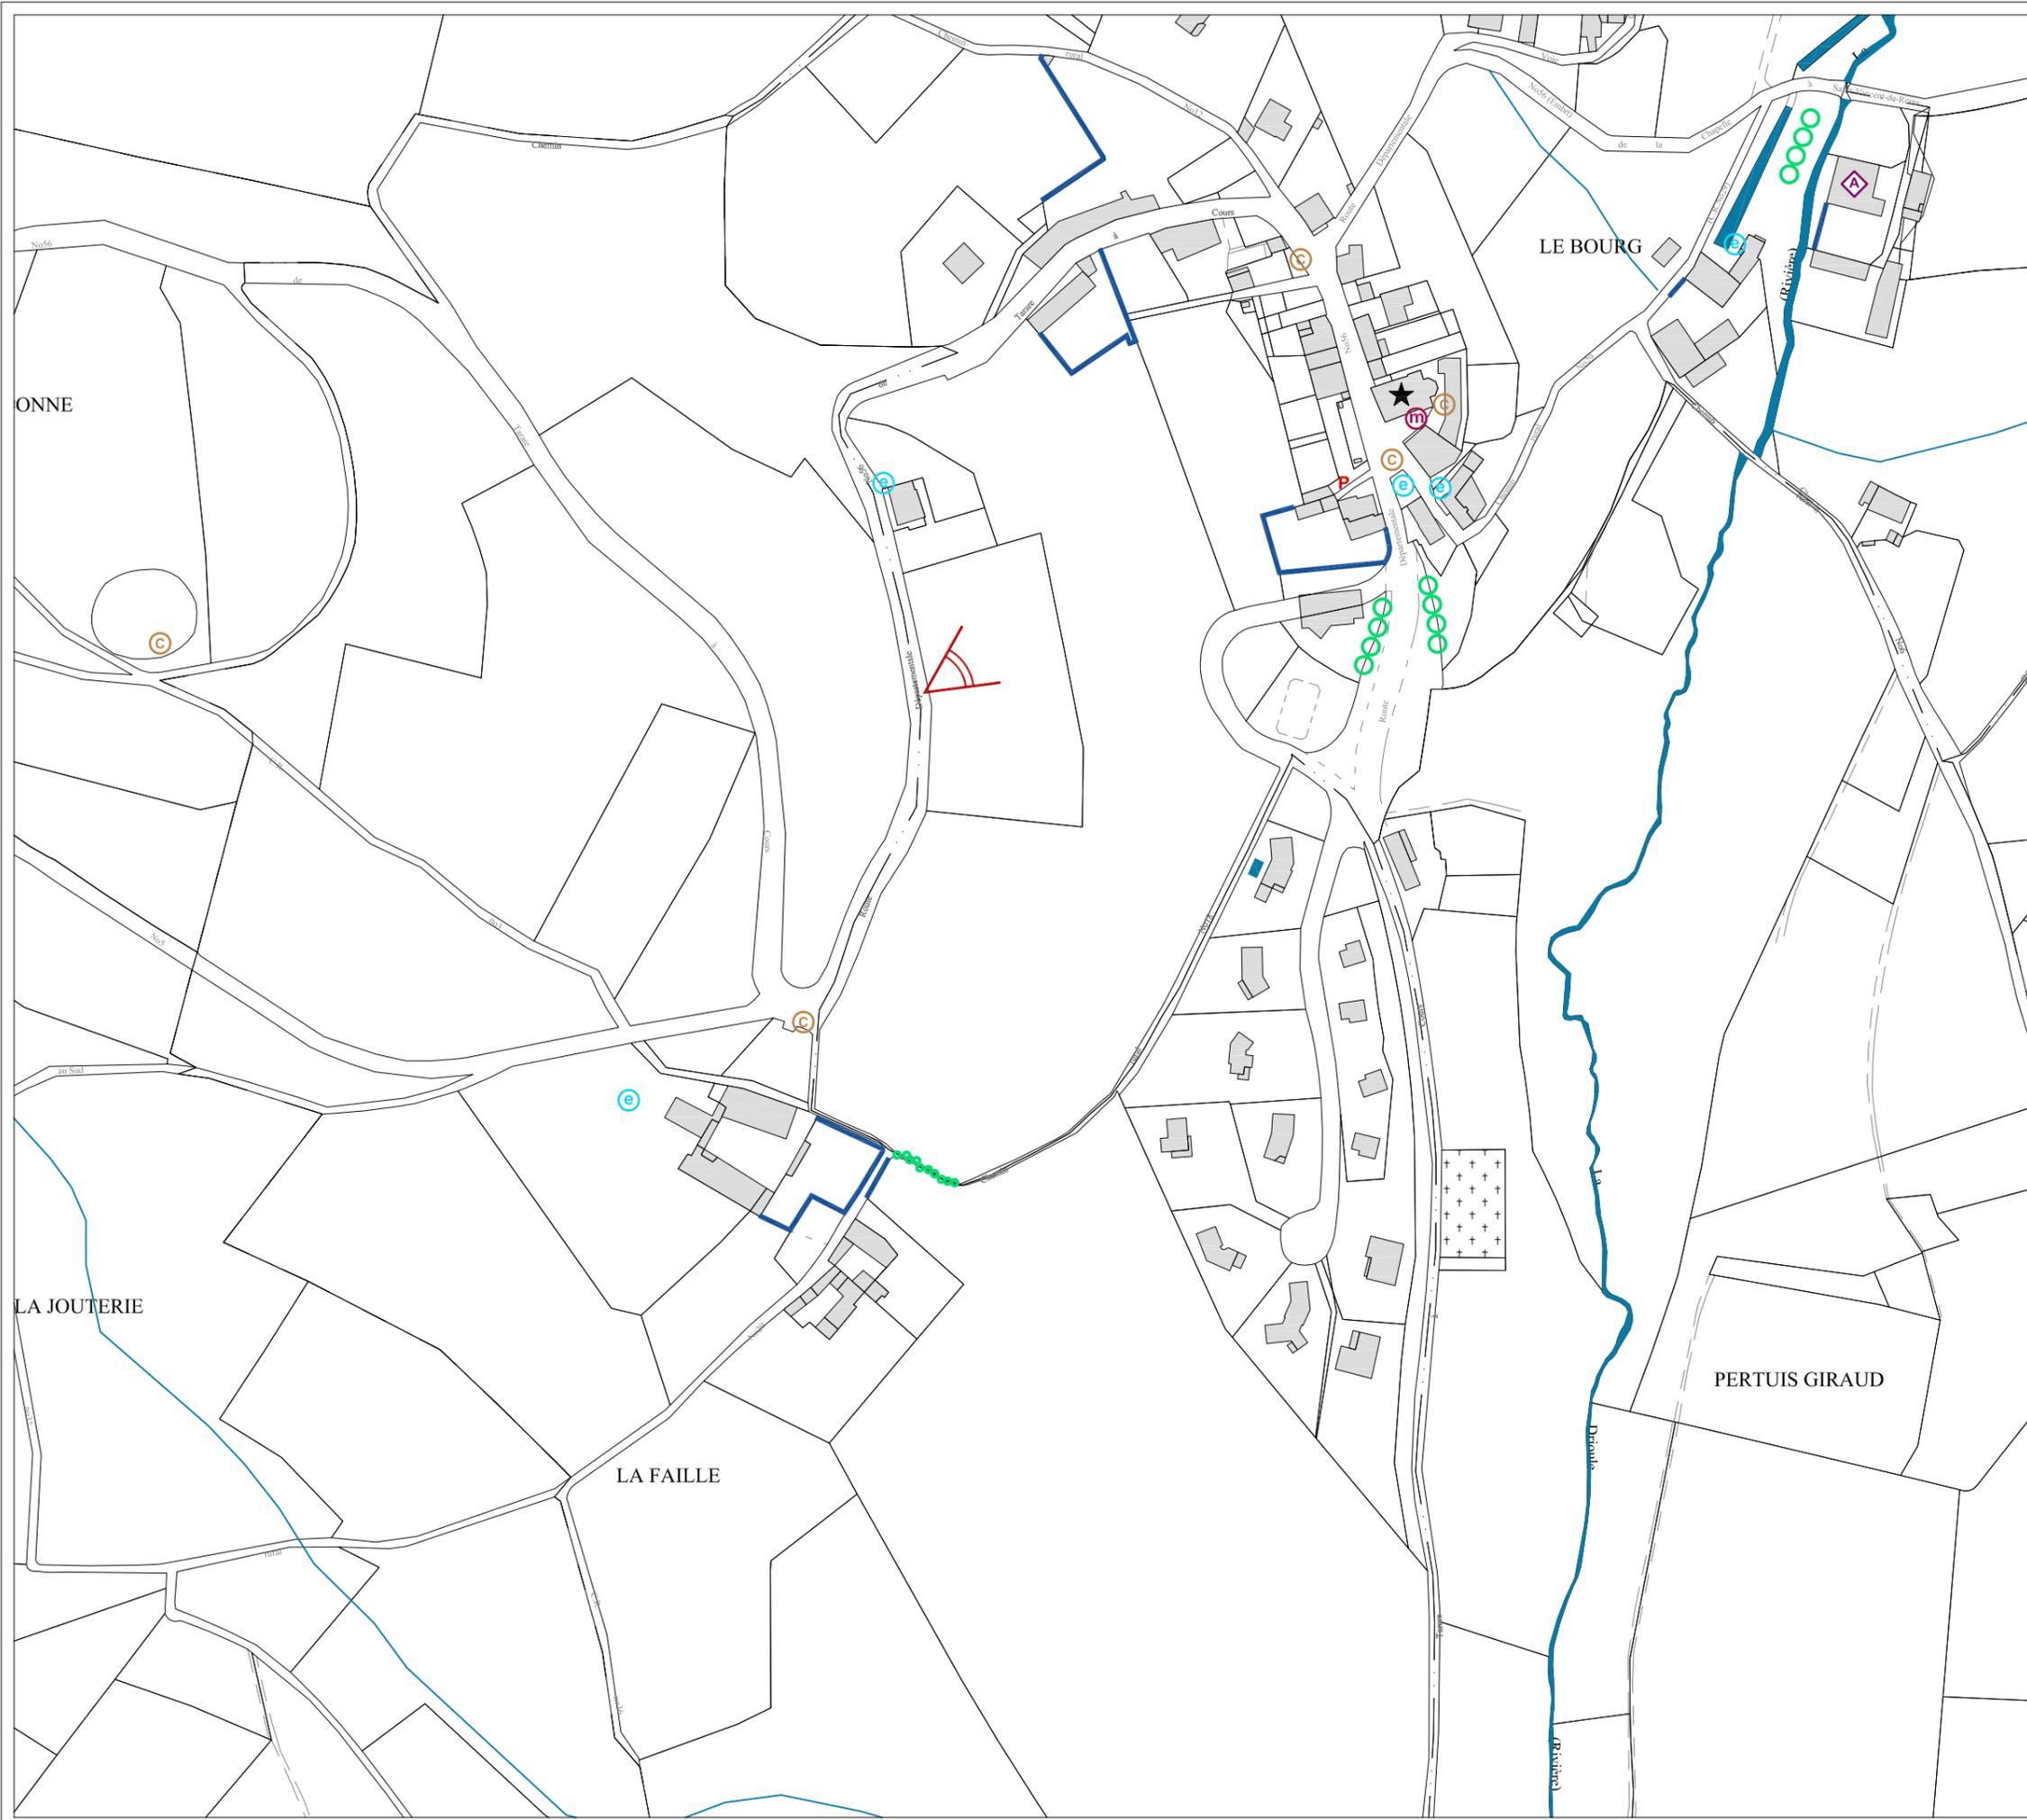

### Légende du repérage

-  Monuments historiques inscrits ou classés
  -  Périmètre de 500 m autour des monuments historiques
  -  Eléments de la carte archéologique
  -  Hypothèse de l'emprise de l'enceinte castrale
- Tracés des voies historiques**
-  Tracé de l'ancienne voie romaine à Mardore
  -  Grand chemin François (Moyen-Age)
  -  Ancienne voie métrique de Thizy à Saint-Victor (19-20e siècle)
  -  Ancienne voie normale de Saint-Victor à Cours-la-Ville (19-20e siècle)
- Compositions et cônes de vue d'intérêt patrimonial**
-  Arbres remarquables à conserver
  -  Principes d'alignement d'arbres à conserver
  -  Axes de composition remarquables
  -  Cônes de vue / grand angle d'intérêt patrimonial majeur
  -  Cônes de vue d'intérêt patrimonial majeur
  -  Cônes de vue d'intérêt patrimonial remarquable
- Éléments architecturaux remarquables**
-  Clôtures, murs et soutènements majeurs
  -  Clôtures, murs et soutènements remarquables
  -  Portes remarquables
  -  Ferronneries remarquables: grilles, clôtures, verrières, marquises
  -  Devantures de commerce
  -  Ateliers industriels
  -  Cheminées
- Éléments remarquables du petit patrimoine**
-  Fontaines, lavoirs, puits
  -  Monuments aux morts, statues
  -  Calvaires, croix, madones
  -  Ponts, passerelles
  -  Passages et traboules
  -  Patrimoine funéraire remarquable

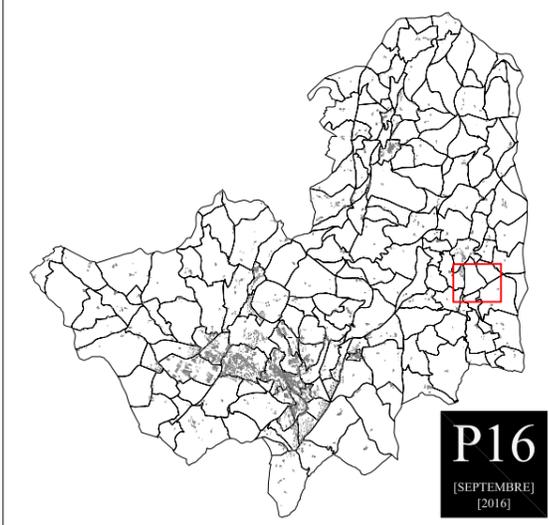

**P16**  
[SEPTEMBRE]  
[2016]


[69] - [RHONE] - [THIZY-LES-BOURGS]

AIRE DE MISE EN VALEUR  
DE L'ARCHITECTURE ET DU PATRIMOINE

PLAN DE REPERAGE - Eléments patrimoniaux et compositions- [Septembre 2016]


Echelle: 1/2 500' 0 125m

**DOCUMENT DE TRAVAIL**

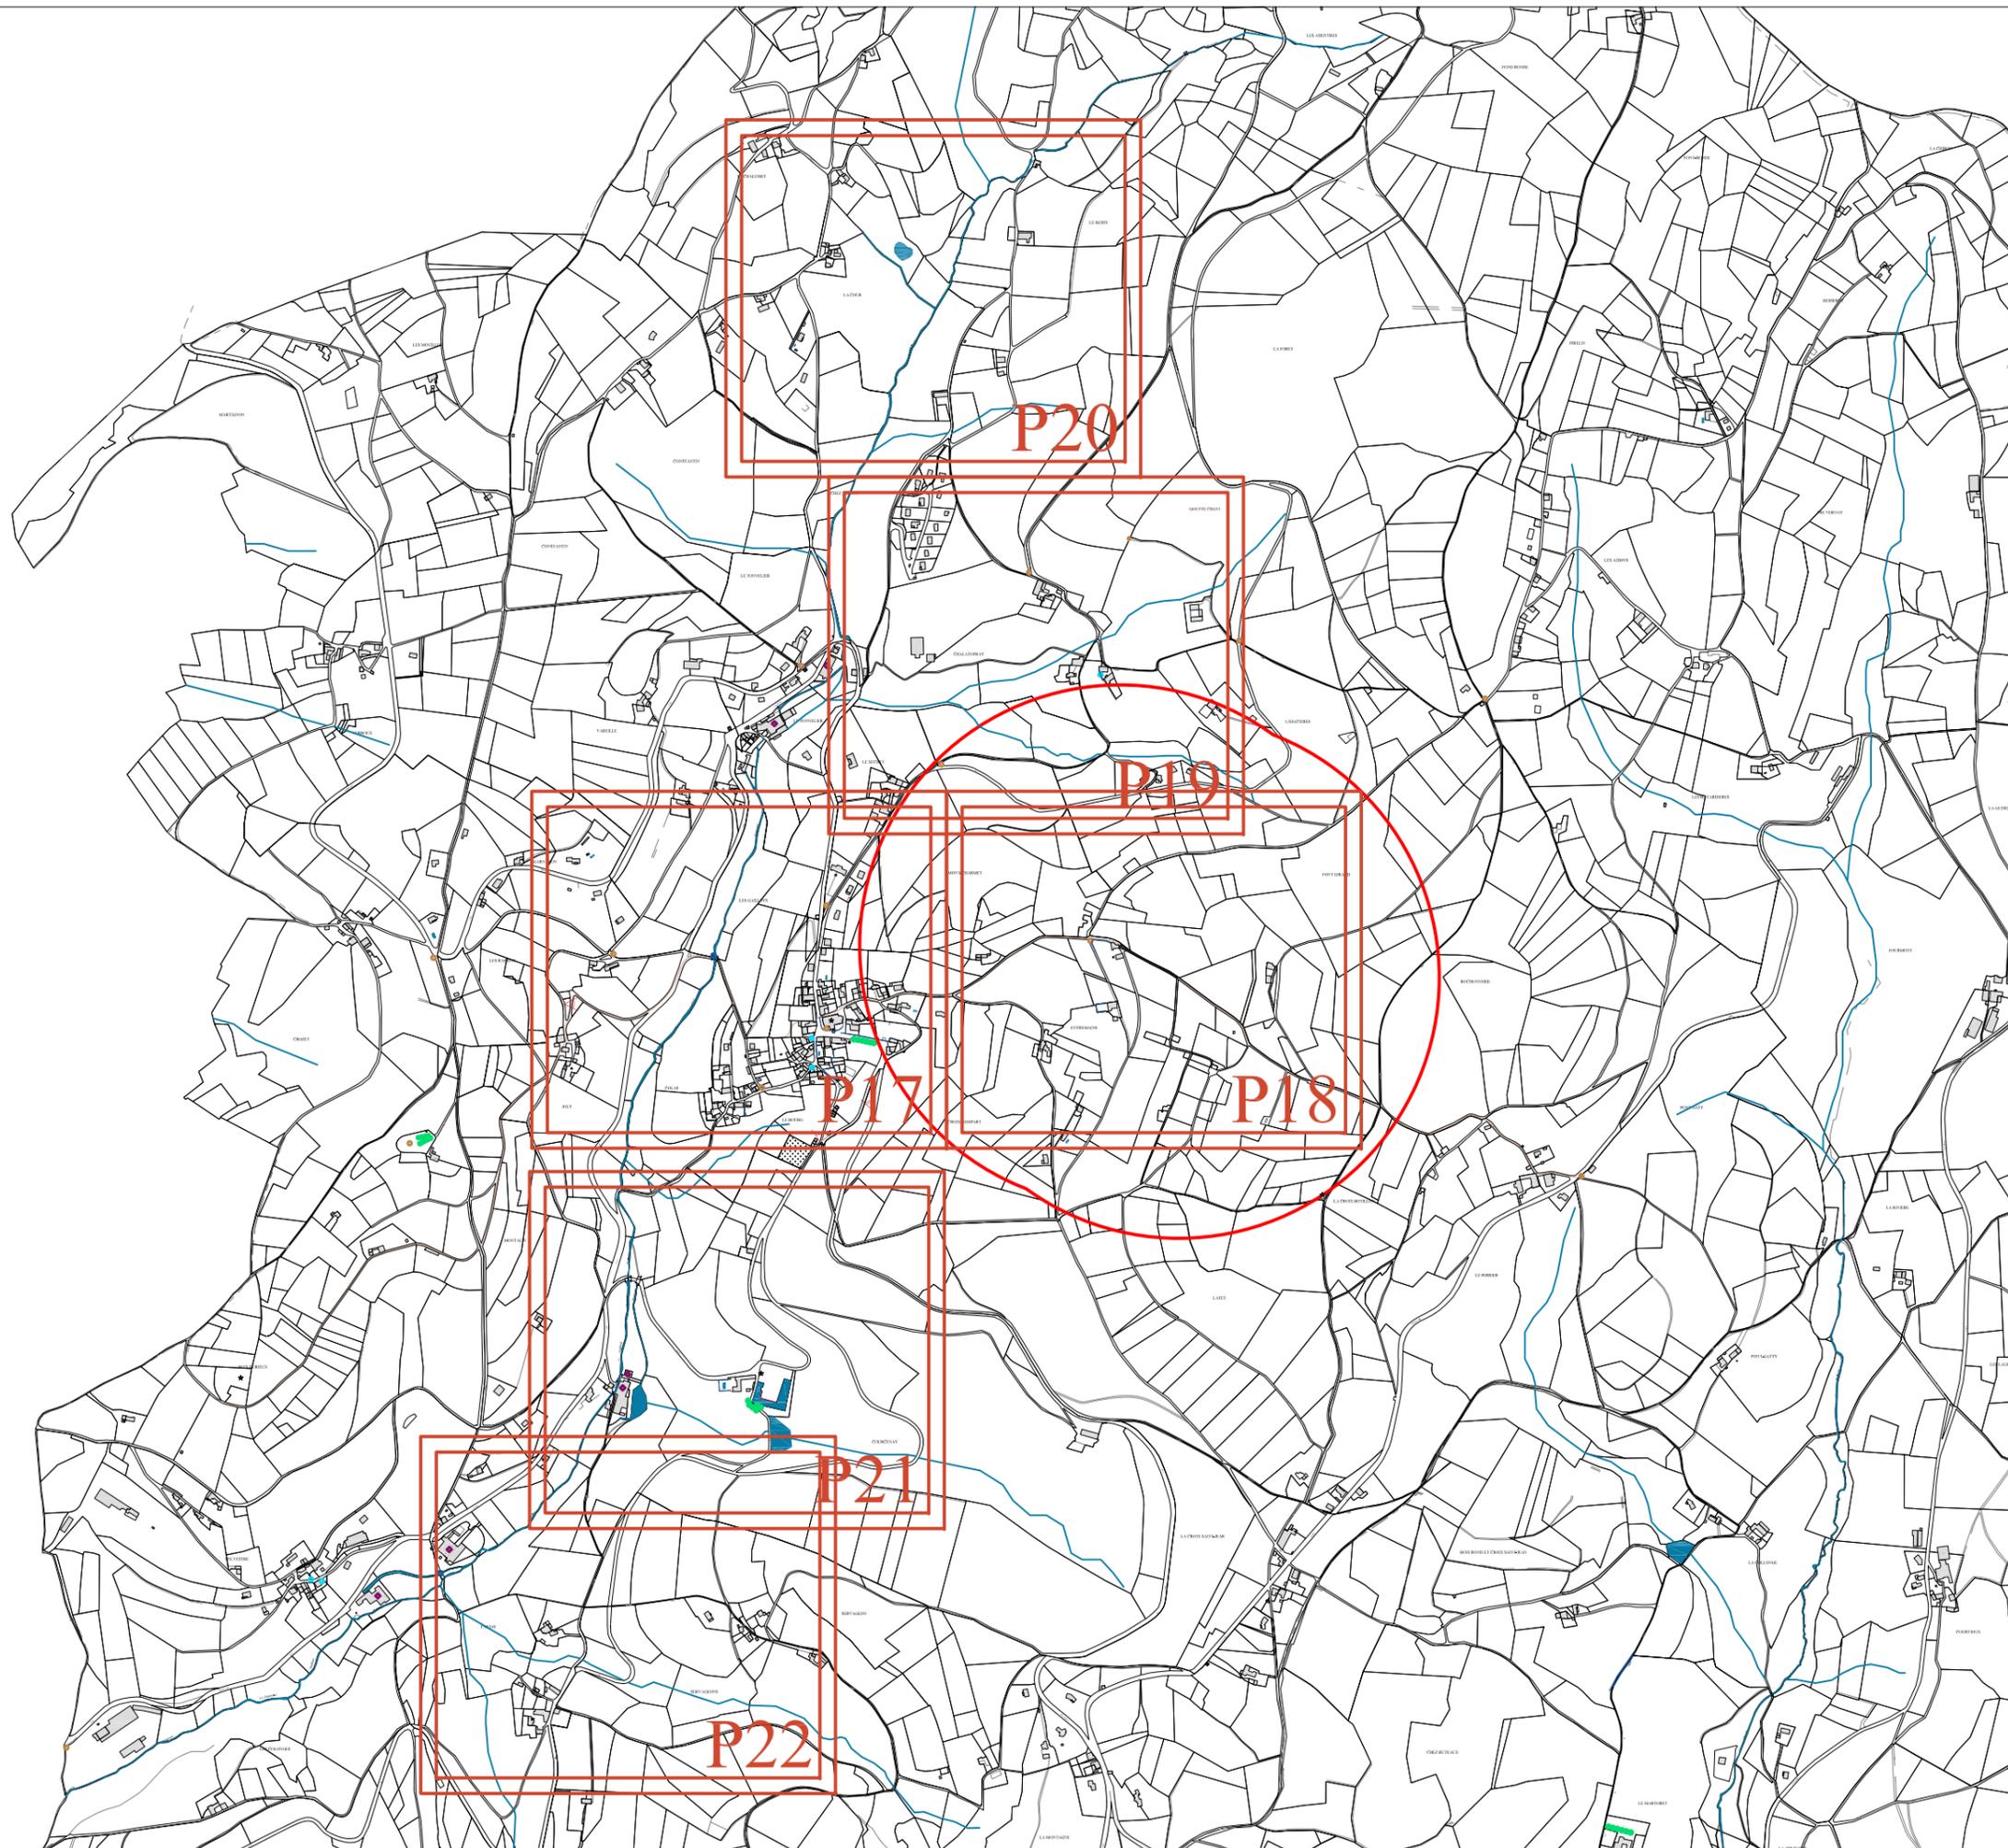

### Légende du repérage

-  Monuments historiques inscrits ou classés
  -  Périmètre de 500 m autour des monuments historiques
  -  Eléments de la carte archéologique
  -  Hypothèse de l'emprise de l'enceinte castrale
- Tracés des voies historiques**
-  Tracé de l'ancienne voie romaine à Mardore
  -  Grand chemin François (Moyen-Age)
  -  Ancienne voie métrique de Thizy à Saint-Victor (19-20e siècle)
  -  Ancienne voie normale de Saint-Victor à Cours-la-Ville (19-20e siècle)
- Compositions et cônes de vue d'Intérêt patrimonial**
-  Arbres remarquables à conserver
  -  Principes d'alignement d'arbres à conserver
  -  Axes de composition remarquables
  -  Cônes de vue / grand angle d'intérêt patrimonial majeur
  -  Cônes de vue d'intérêt patrimonial majeur
  -  Cônes de vue d'intérêt patrimonial remarquable
- Éléments architecturaux remarquables**
-  Clôtures, murs et soutènements majeurs
  -  Clôtures, murs et soutènements remarquables
  -  Portes remarquables
  -  Ferronneries remarquables: grilles, clôtures, verrières, marquises
  -  Devantures de commerce
  -  Ateliers industriels
  -  Cheminées
- Éléments remarquables du petit patrimoine**
-  Fontaines, lavoirs, puits
  -  Monuments aux morts, statues
  -  Calvaires, croix, madones
  -  Ponts, passerelles
  -  Passages et traboules
  -  Patrimoine funéraire remarquable

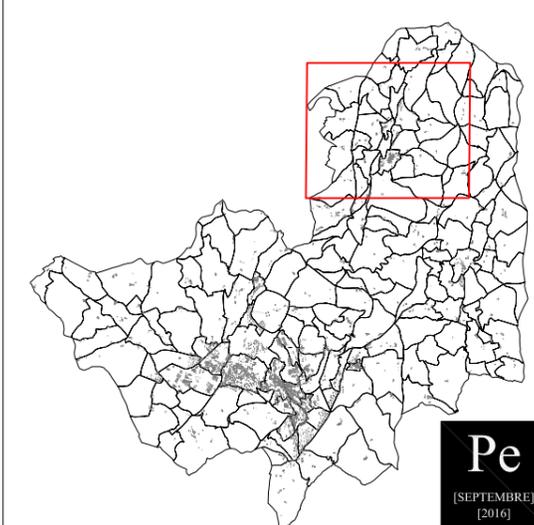


[69] - [RHONE] - [THIZY-LES-BOURGS]

AIRE DE MISE EN VALEUR  
DE L'ARCHITECTURE ET DU PATRIMOINE

PLAN DE REPERAGE - Eléments patrimoniaux et compositions- [Septembre 2016]

Echelle: 1/12 500' 0 625m

**DOCUMENT DE TRAVAIL**

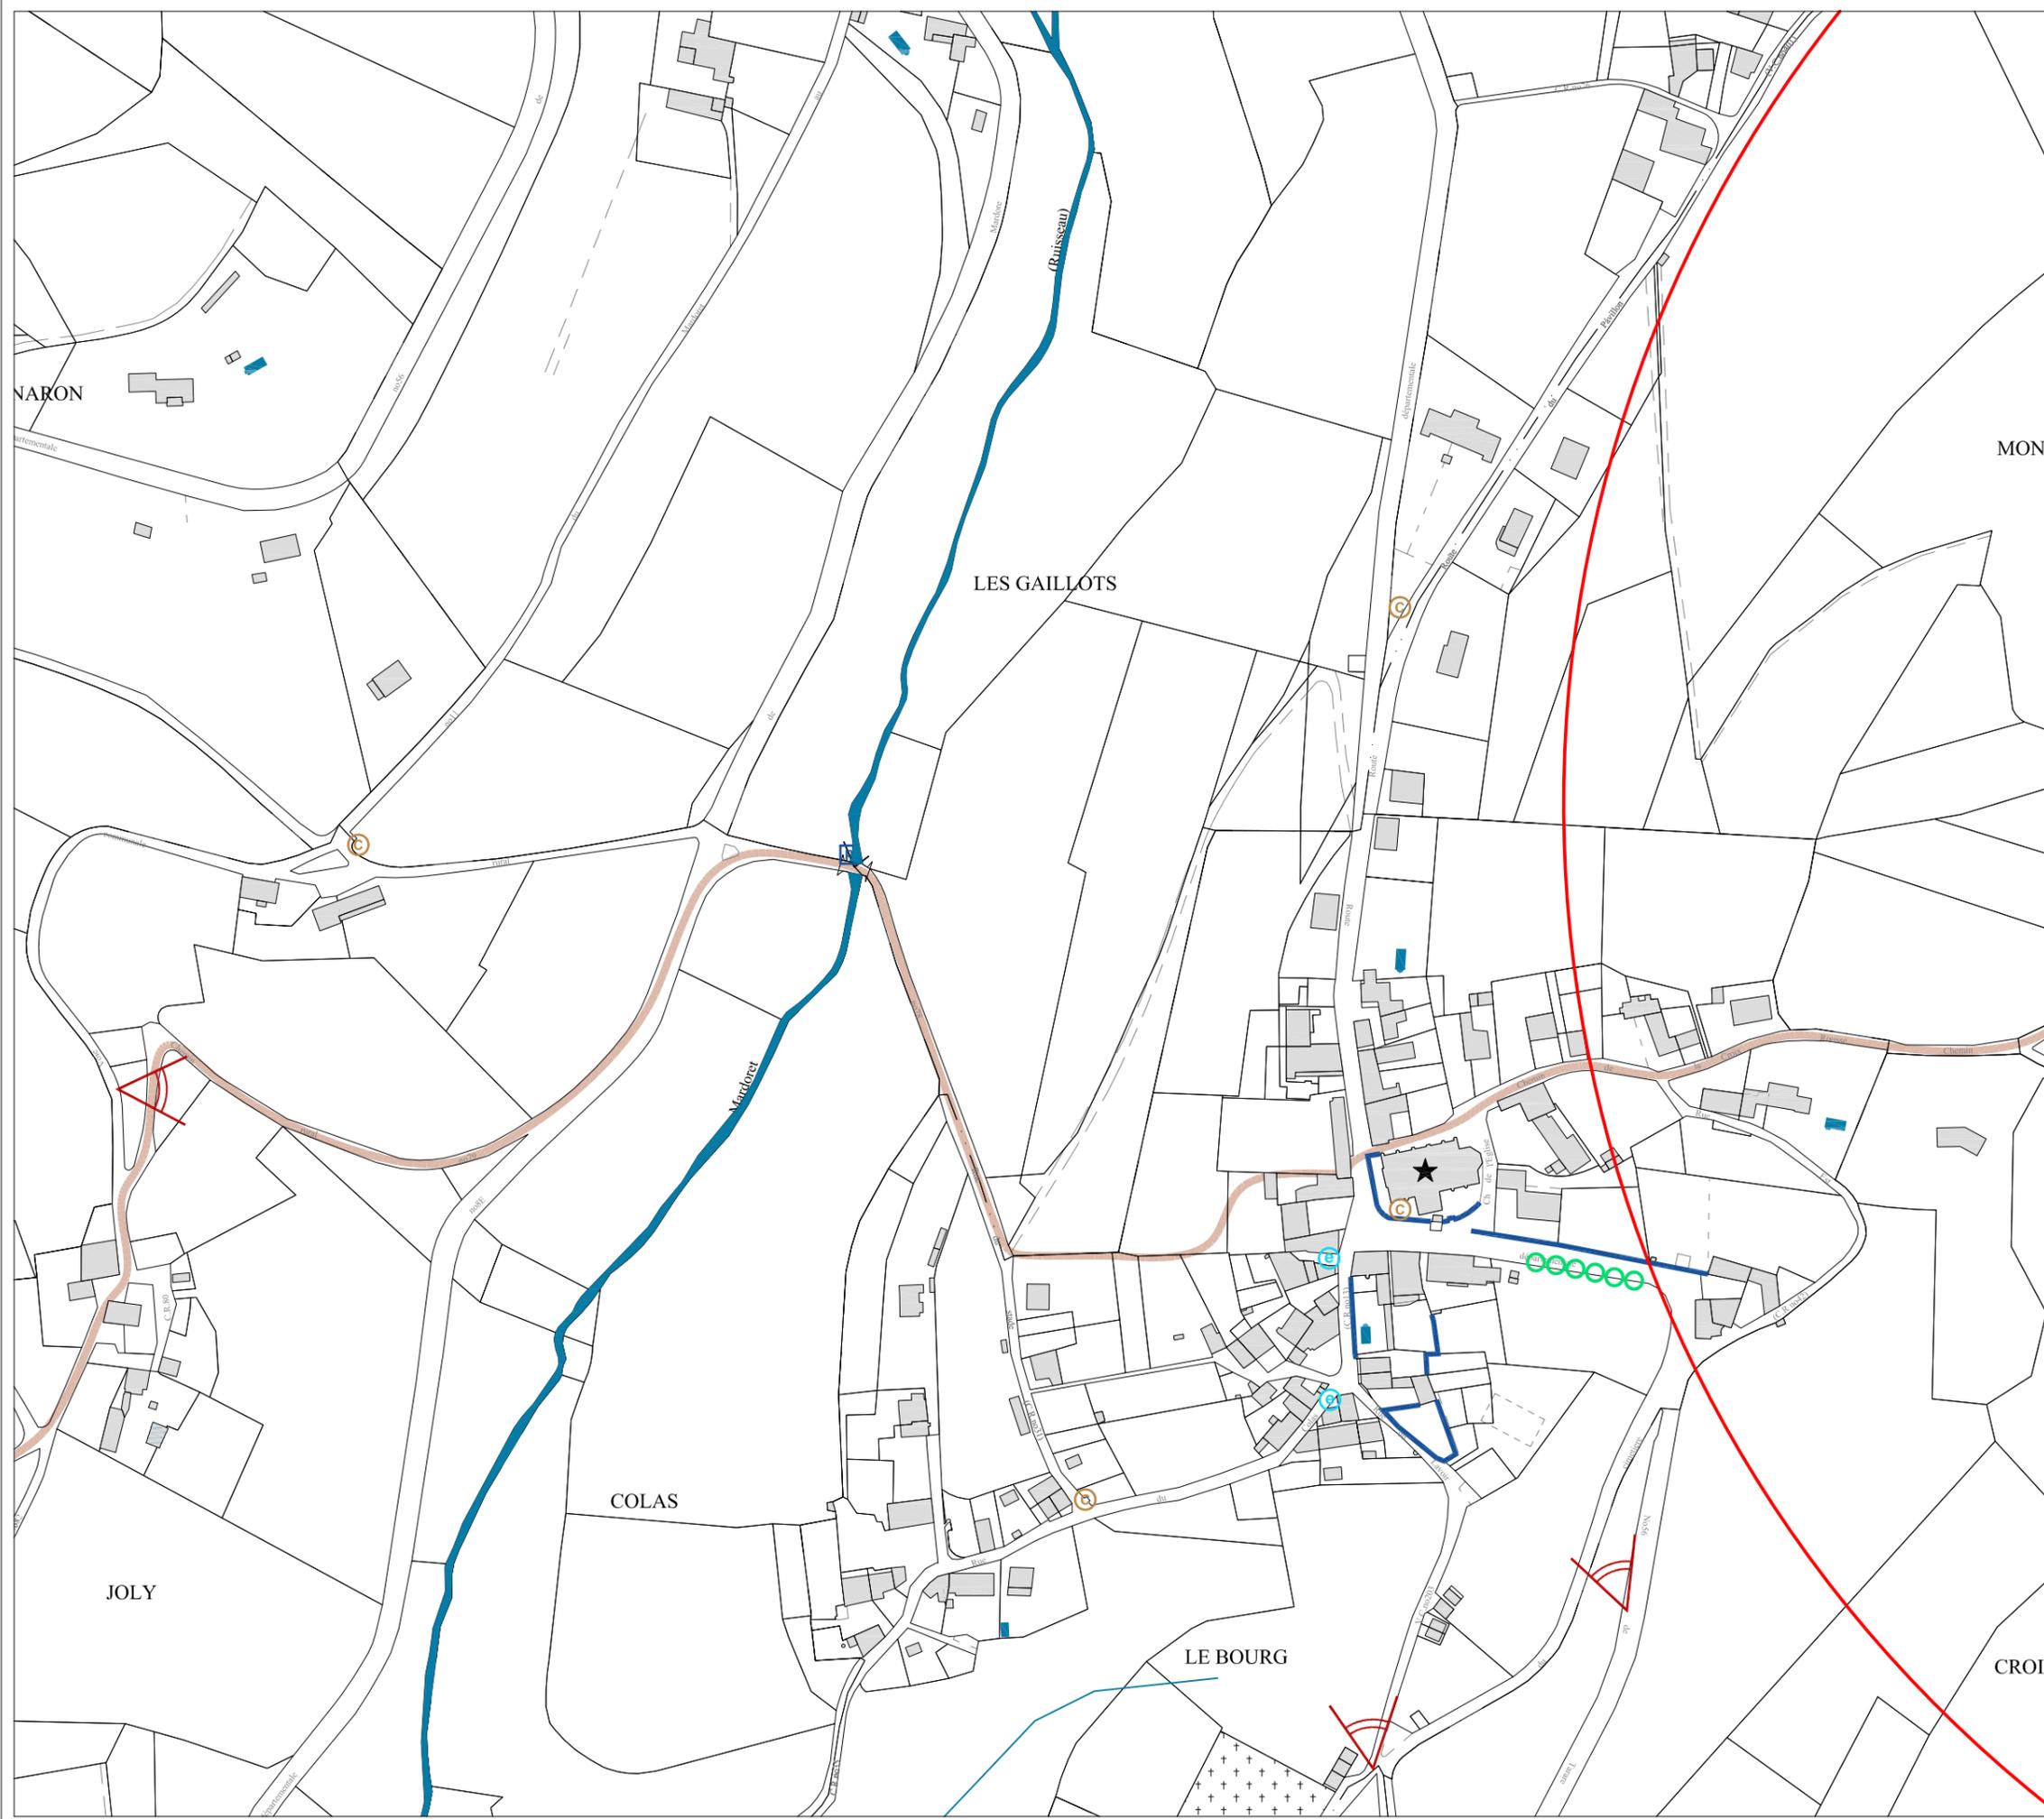

**Légende du repérage**


- Monuments historiques inscrits ou classés
- Périmètre de 500 m autour des monuments historiques
- Eléments de la carte archéologique
- Hypothèse de l'emprise de l'enceinte castrale

- Tracés des voies historiques**
- Tracé de l'ancienne voie romaine à Mardore
  - Grand chemin François (Moyen-Age)
  - Ancienne voie métrique de Thizy à Saint-Victor (19-20e siècle)
  - Ancienne voie normale de Saint-Victor à Cours-la-Ville (19-20e siècle)

- Compositions et cônes de vue d'intérêt patrimonial**
- Arbres remarquables à conserver
  - Principes d'alignement d'arbres à conserver
  - Axes de composition remarquables
  - Cônes de vue / grand angle d'intérêt patrimonial majeur
  - Cônes de vue d'intérêt patrimonial majeur
  - Cônes de vue d'intérêt patrimonial remarquable

- Éléments architecturaux remarquables**
- Clôtures, murs et soutènements majeurs
  - Clôtures, murs et soutènements remarquables
  - Portes remarquables
  - Ferronneries remarquables: grilles, clôtures, verrières, marquises
  - Devantures de commerce
  - Ateliers industriels
  - Cheminées

- Éléments remarquables du petit patrimoine**
- Fontaines, lavoirs, puits
  - Monuments aux morts, statues
  - Calvaires, croix, madones
  - Ponts, passerelles
  - Passages et traboules
  - Patrimoine funéraire remarquable

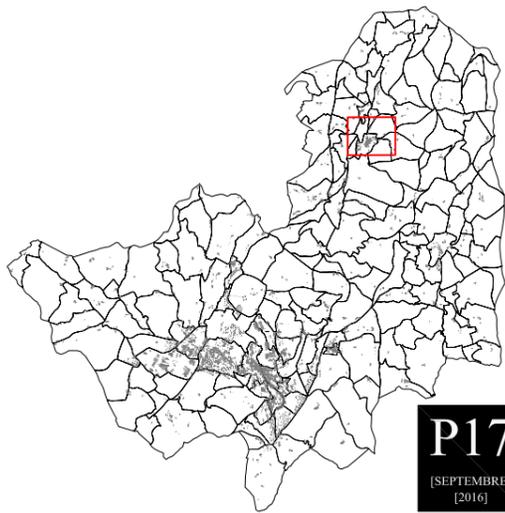

**P17**  
[SEPTEMBRE]  
[2016]


[69] - [RHONE] - [THIZY-LES-BOURGS]

AIRE DE MISE EN VALEUR  
DE L'ARCHITECTURE ET DU PATRIMOINE

PLAN DE REPERAGE - Eléments patrimoniaux et compositions- [Septembre 2016]


Echelle: 1/2 500' 0 125m

**DOCUMENT DE TRAVAIL**

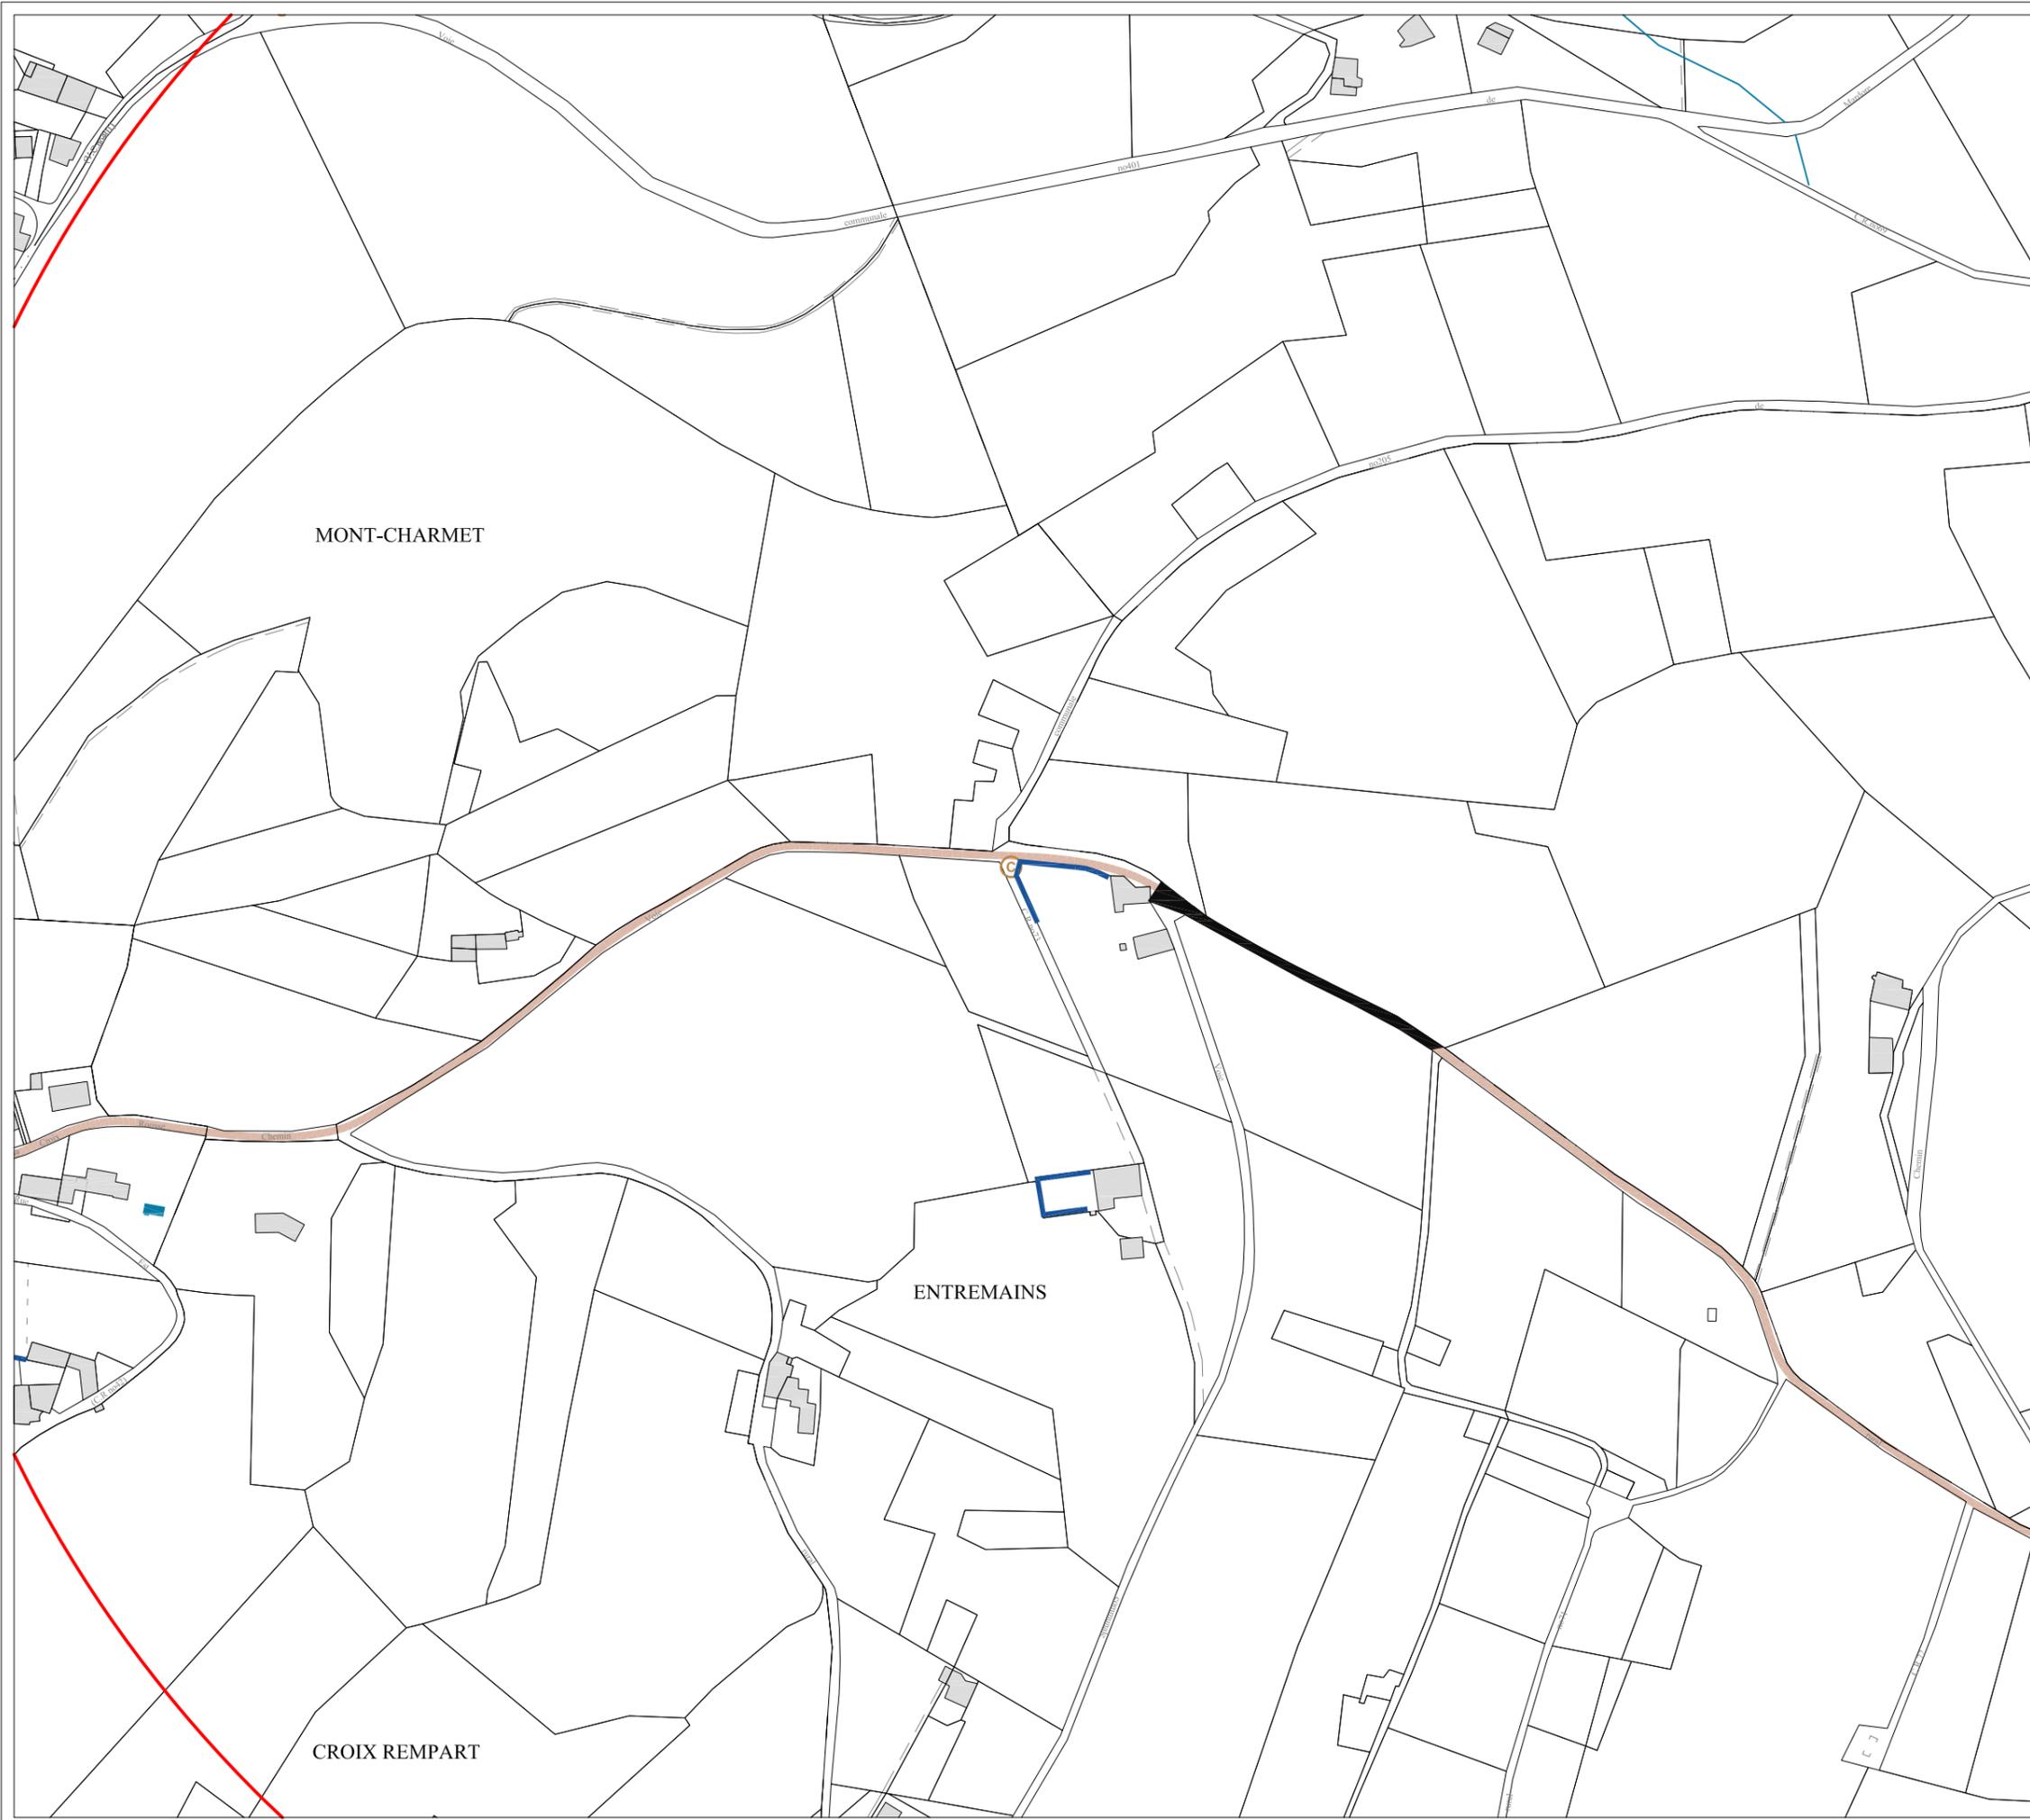

### Légende du repérage

-  Monuments historiques inscrits ou classés
  -  Périmètre de 500 m autour des monuments historiques
  -  Eléments de la carte archéologique
  -  Hypothèse de l'emprise de l'enceinte castrale
- Tracés des voies historiques**
-  Tracé de l'ancienne voie romaine à Mardore
  -  Grand chemin François (Moyen-Age)
  -  Ancienne voie métrique de Thizy à Saint-Victor (19-20e siècle)
  -  Ancienne voie normale de Saint-Victor à Cours-la-Ville (19-20e siècle)
- Compositions et cônes de vue d'intérêt patrimonial**
-  Arbres remarquables à conserver
  -  Principes d'alignement d'arbres à conserver
  -  Axes de composition remarquables
  -  Cônes de vue / grand angle d'intérêt patrimonial majeur
  -  Cônes de vue d'intérêt patrimonial majeur
  -  Cônes de vue d'intérêt patrimonial remarquable
- Eléments architecturaux remarquables**
-  Clôtures, murs et soutènements majeurs
  -  Clôtures, murs et soutènements remarquables
  -  Portes remarquables  
Ferrergeries remarquables: grilles, clôtures, verrières, marquises  
Devantures de commerce  
Ateliers industriels  
Cheminées
- Eléments remarquables du petit patrimoine**
-  Fontaines, lavoirs, puits
  -  Monuments aux morts, statues
  -  Calvaires, croix, madones
  -  Ponts, passerelles
  -  Passages et traboules
  -  Patrimoine funéraire remarquable

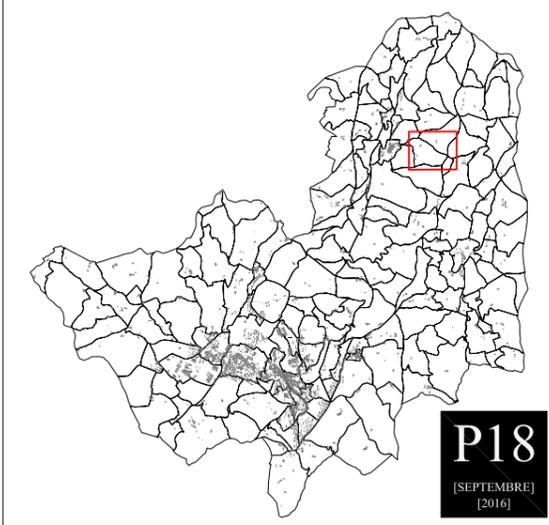


[69] - [RHONE] - [THIZY-LES-BOURGS]

AIRE DE MISE EN VALEUR  
DE L'ARCHITECTURE ET DU PATRIMOINE

PLAN DE REPERAGE - Eléments patrimoniaux et compositions- [Septembre 2016]


Echelle: 1/2 500'  125m

**DOCUMENT DE TRAVAIL**

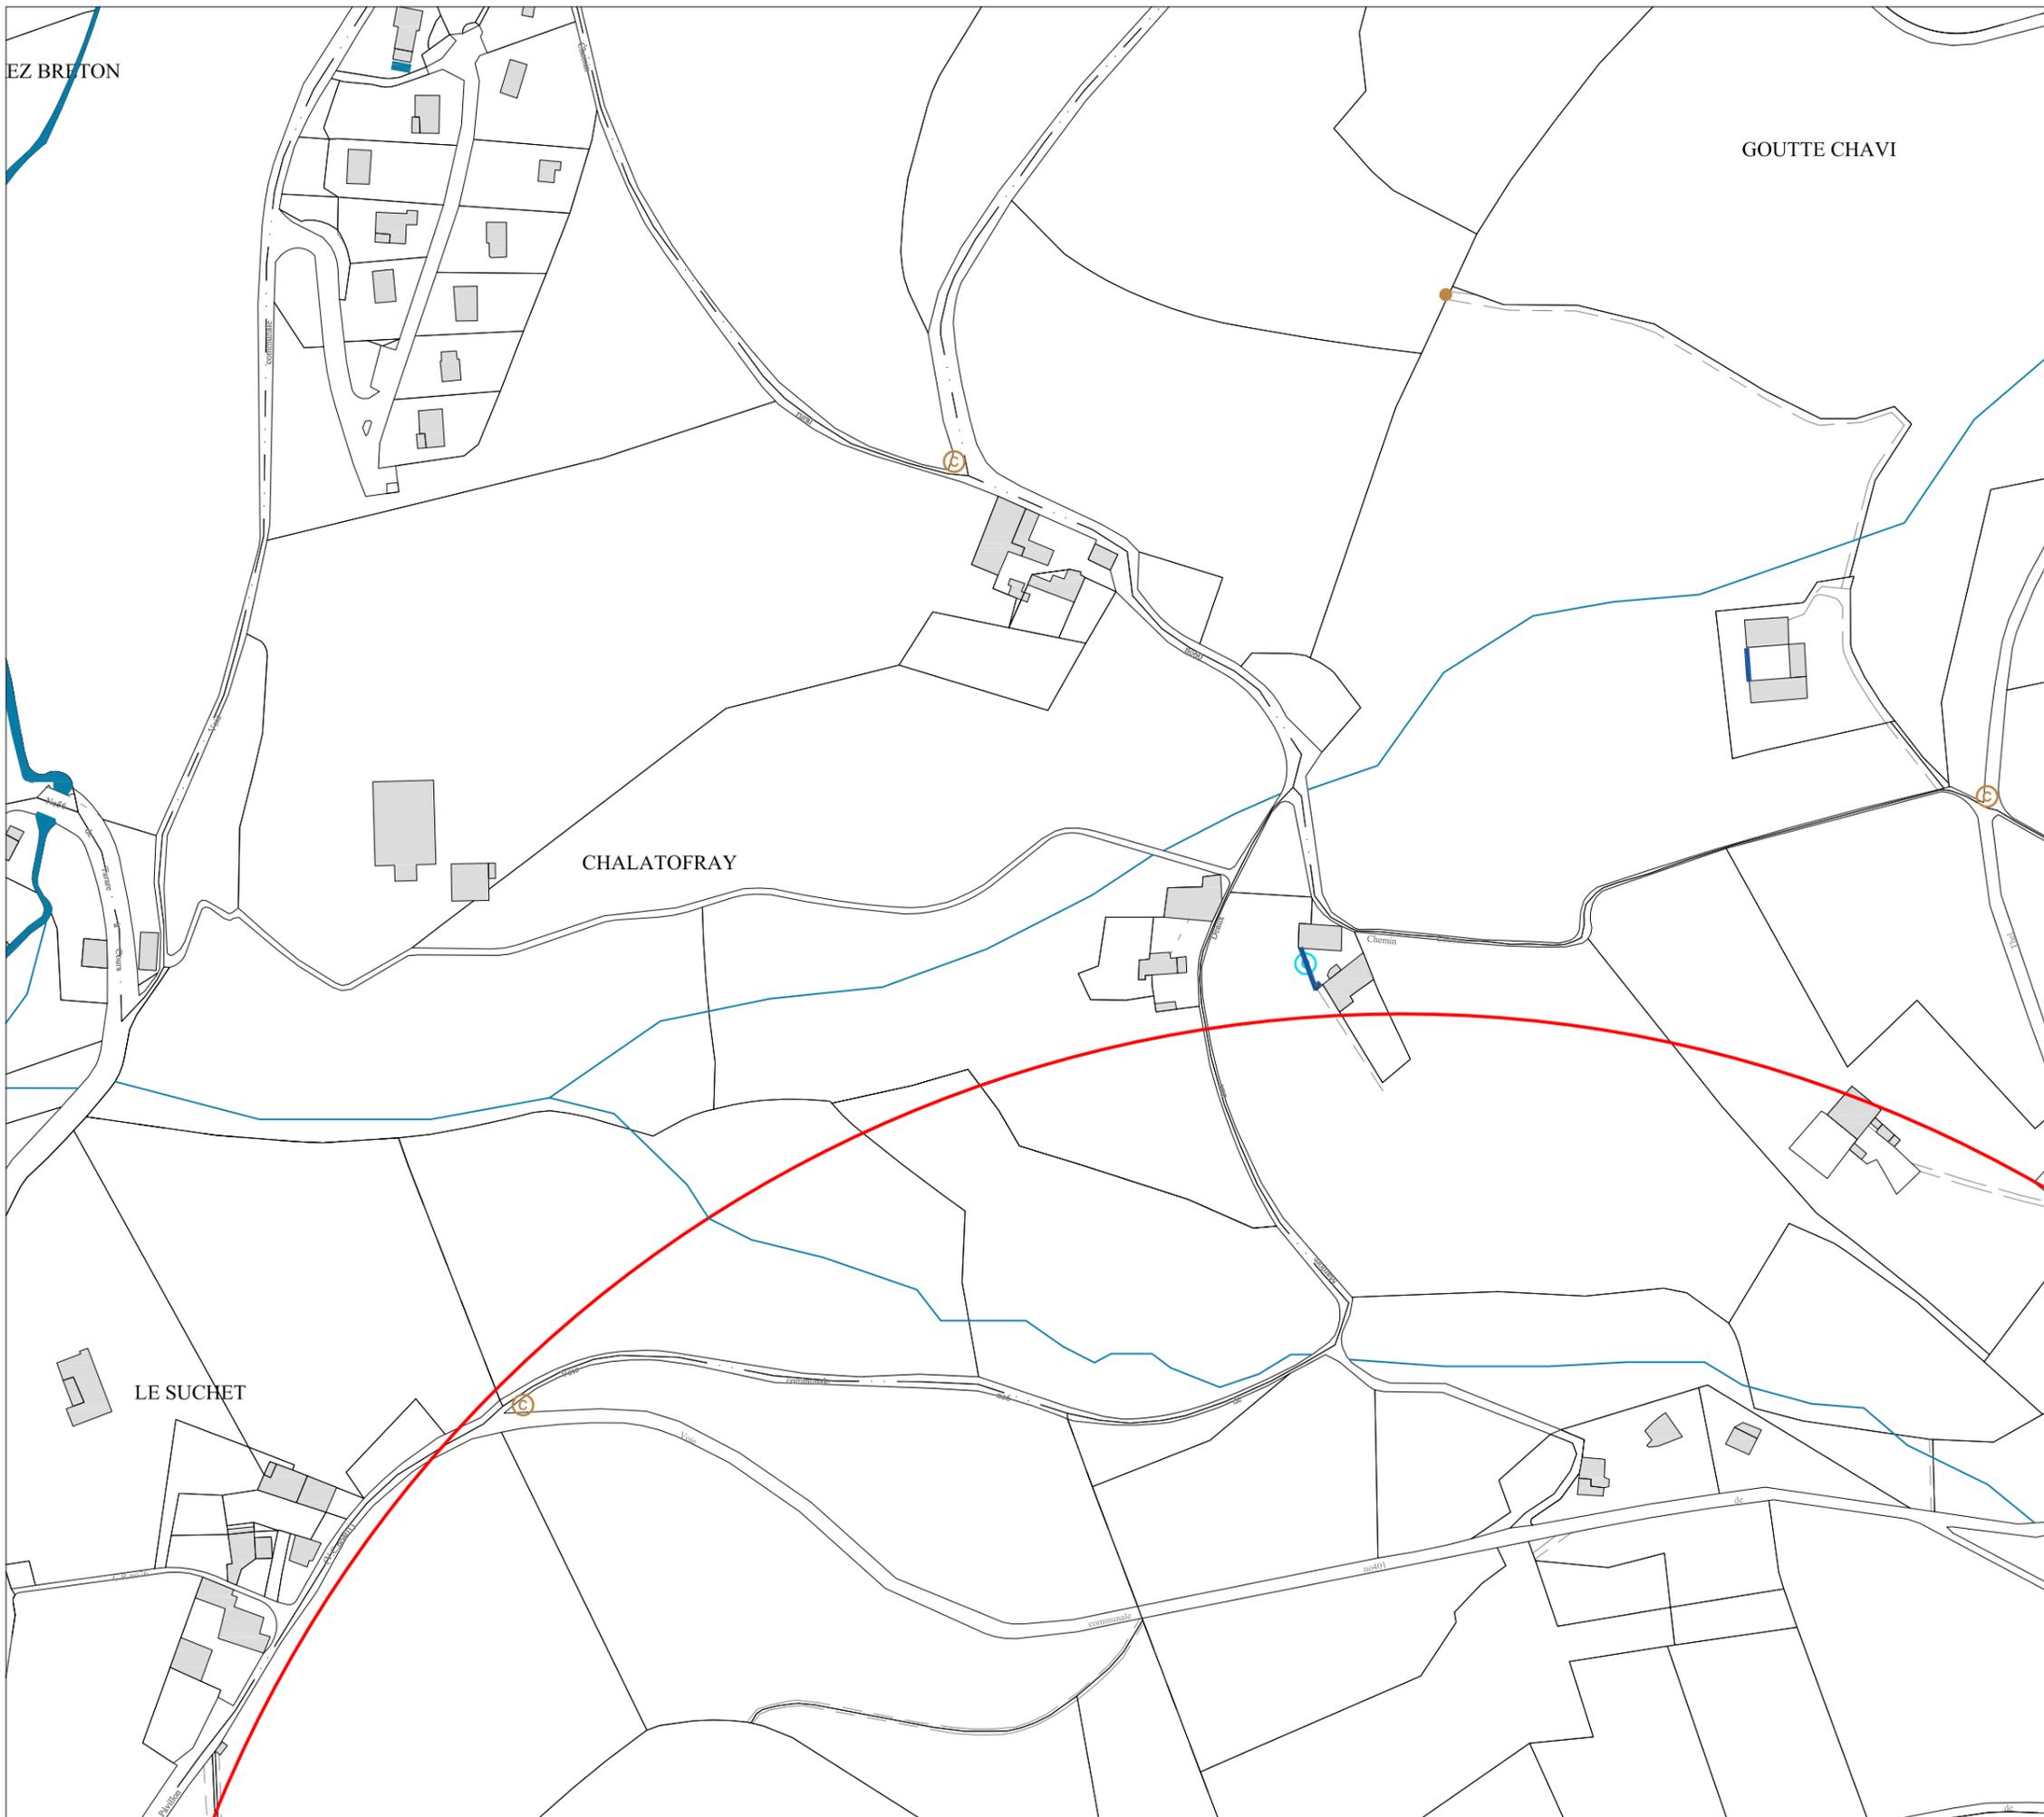

### Légende du repérage

- Monuments historiques inscrits ou classés
  - Périmètre de 500 m autour des monuments historiques
  - Eléments de la carte archéologique
  - Hypothèse de l'emprise de l'enceinte castrale
- Tracés des voies historiques**
- Tracé de l'ancienne voie romaine à Mardore
  - Grand chemin François (Moyen-Age)
  - Ancienne voie métrique de Thizy à Saint-Victor (19-20e siècle)
  - Ancienne voie normale de Saint-Victor à Cours-la-Ville (19-20e siècle)
- Compositions et cônes de vue d'intérêt patrimonial**
- Arbres remarquables à conserver
  - Principes d'alignement d'arbres à conserver
  - Axes de composition remarquables
  - Cônes de vue / grand angle d'intérêt patrimonial majeur
  - Cônes de vue d'intérêt patrimonial majeur
  - Cônes de vue d'intérêt patrimonial remarquable
- Éléments architecturaux remarquables**
- Clôtures, murs et soutènements majeurs
  - Clôtures, murs et soutènements remarquables
  - Portes remarquables
  - Ferronneries remarquables: grilles, clôtures, verrières, marquises
  - Devantures de commerce
  - Ateliers industriels
  - Cheminées
- Éléments remarquables du petit patrimoine**
- Fontaines, lavoirs, puits
  - Monuments aux morts, statues
  - Calvaires, croix, madones
  - Ponts, passerelles
  - Passages et traboules
  - Patrimoine funéraire remarquable

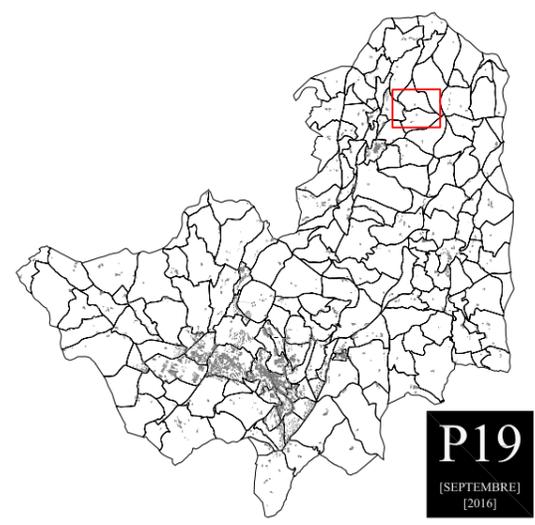

**P19**  
[SEPTEMBRE]  
[2016]


[69] - [RHONE] - [THIZY-LES-BOURGS]

AIRE DE MISE EN VALEUR  
DE L'ARCHITECTURE ET DU PATRIMOINE

PLAN DE REPERAGE - Eléments patrimoniaux et compositions- [Septembre 2016]


Echelle: 1/2 500' 0 125m

**DOCUMENT DE TRAVAIL**

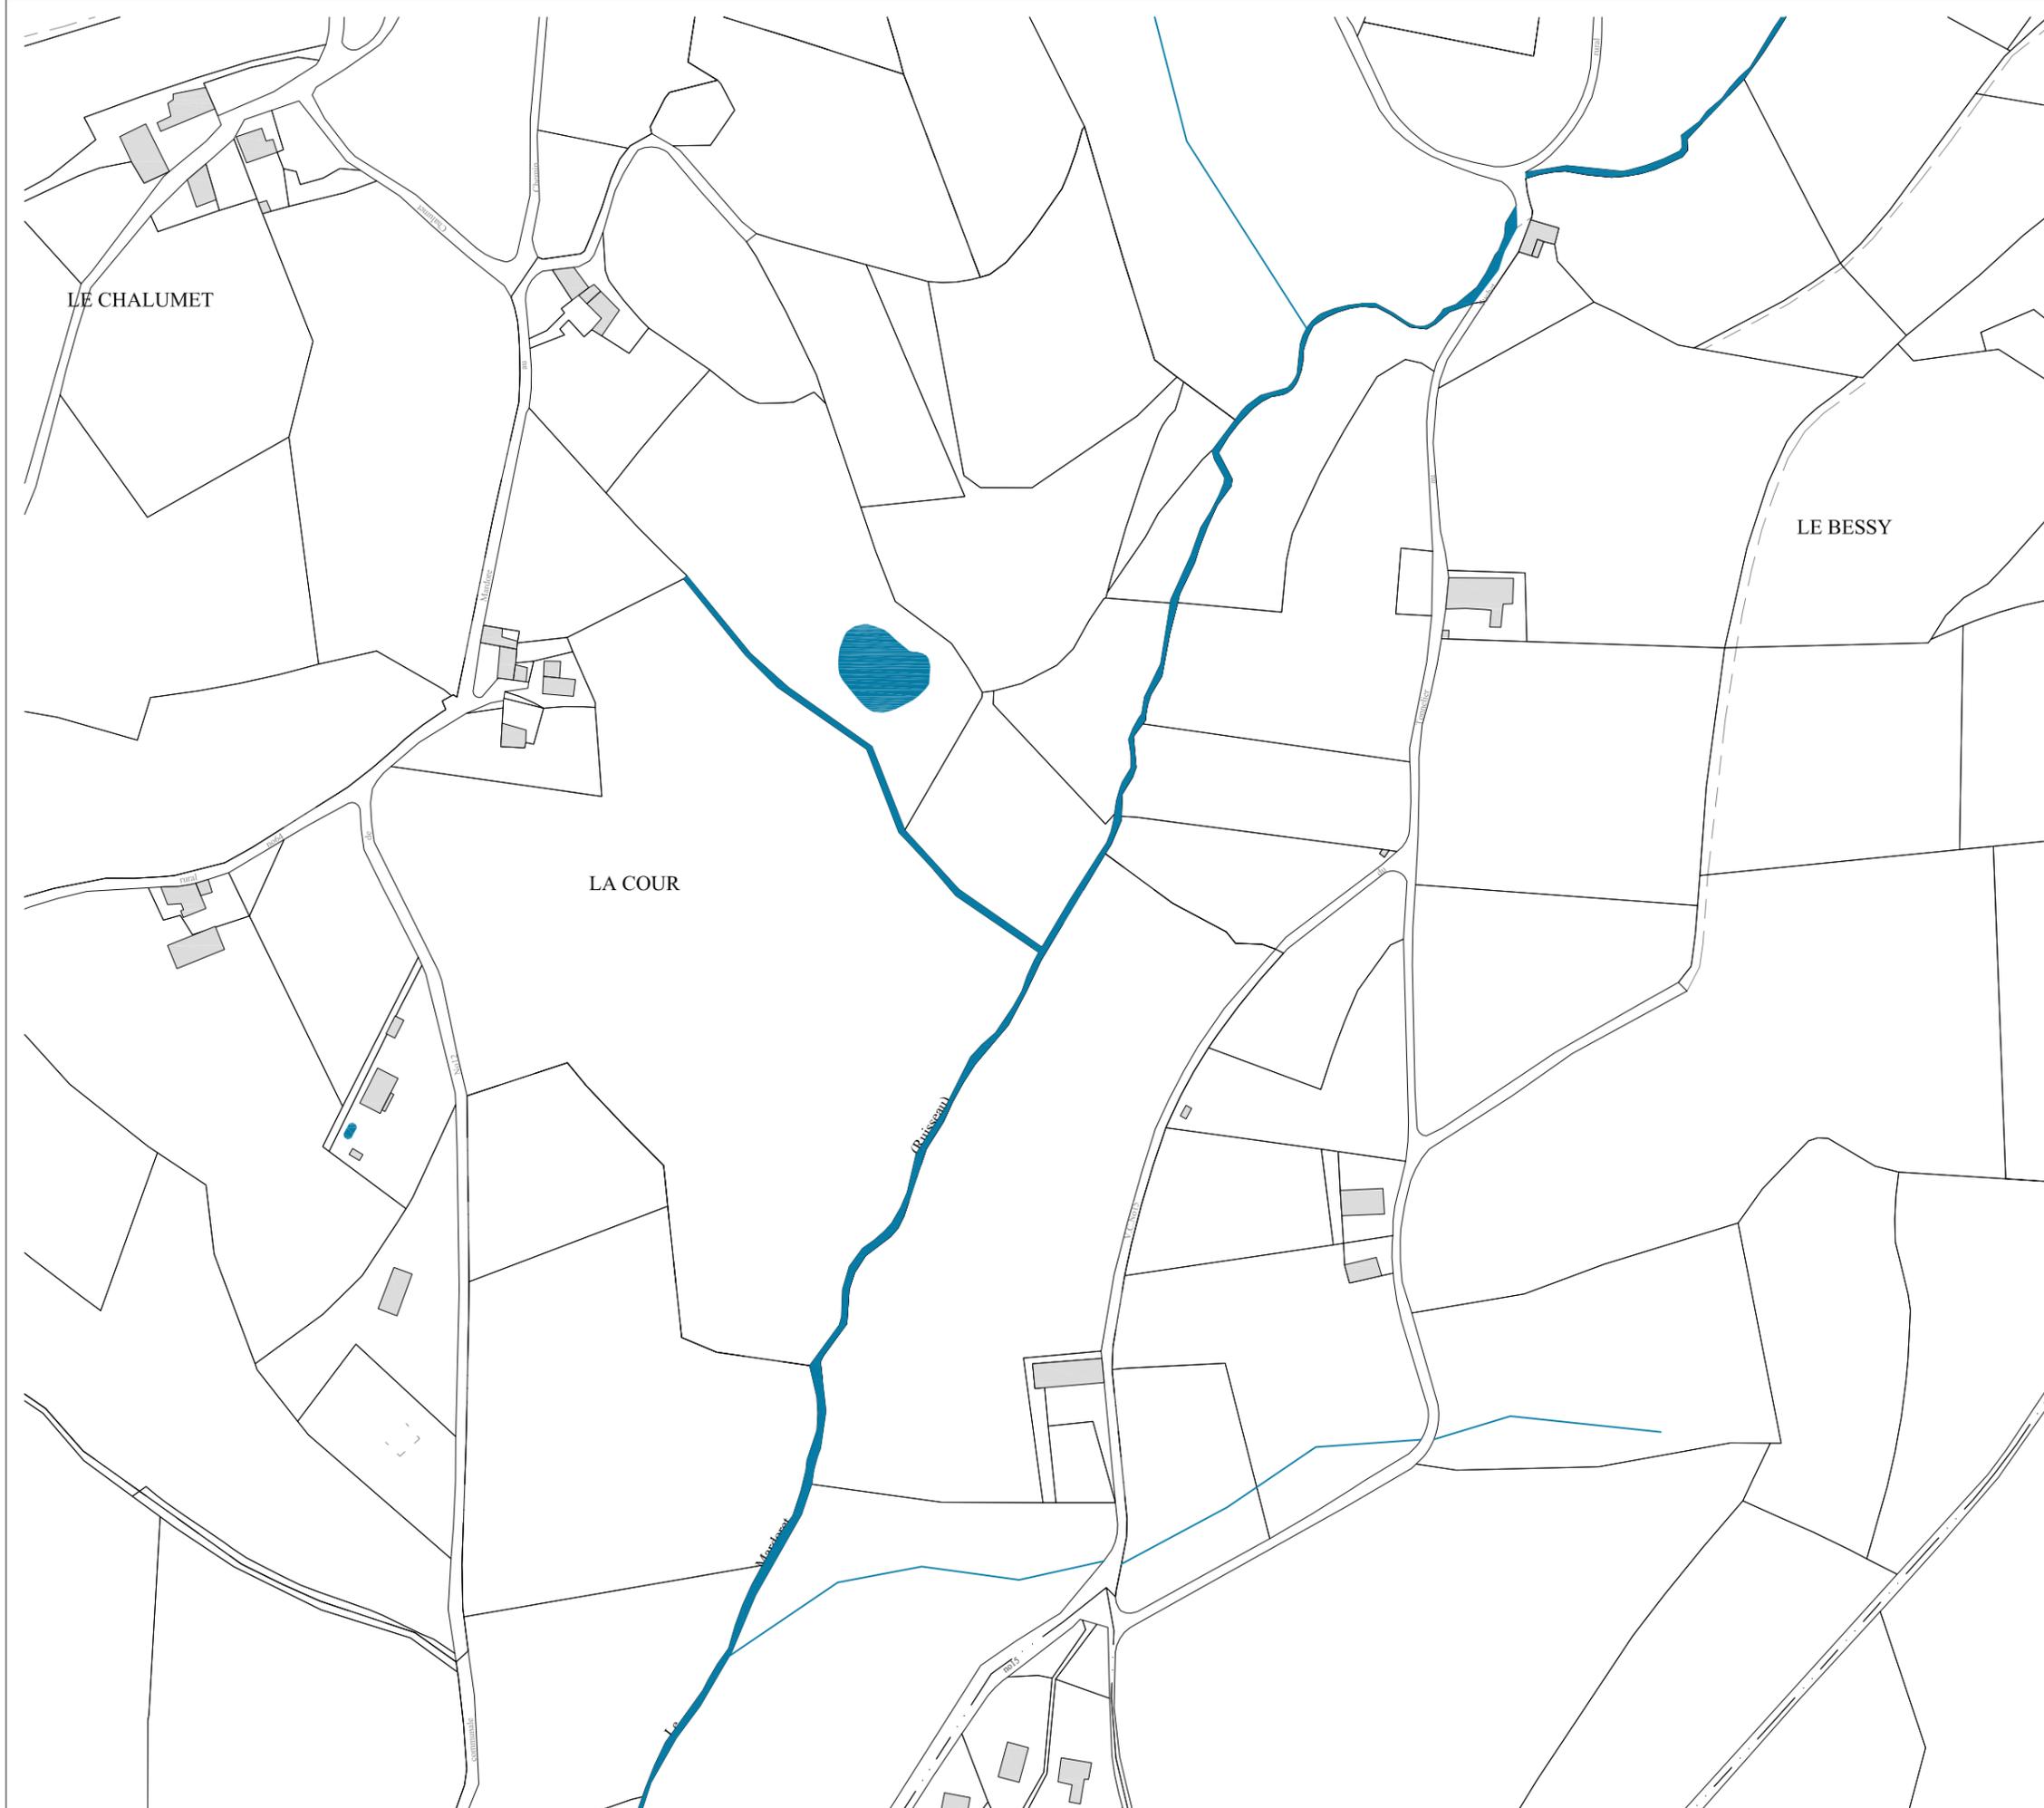

### Légende du repérage

-  Monuments historiques inscrits ou classés
  -  Périmètre de 500 m autour des monuments historiques
  -  Eléments de la carte archéologique
  -  Hypothèse de l'emprise de l'enceinte castrale
- Tracés des voies historiques**
-  Tracé de l'ancienne voie romaine à Mardore
  -  Grand chemin François (Moyen-Age)
  -  Ancienne voie métrique de Thizy à Saint-Victor (19-20e siècle)
  -  Ancienne voie normale de Saint-Victor à Cours-la-Ville (19-20e siècle)
- Compositions et cônes de vue d'Intérêt patrimonial**
-  Arbres remarquables à conserver
  -  Principes d'alignement d'arbres à conserver
  -  Axes de composition remarquables
  -  Cônes de vue / grand angle d'intérêt patrimonial majeur
  -  Cônes de vue d'intérêt patrimonial majeur
  -  Cônes de vue d'intérêt patrimonial remarquable
- Éléments architecturaux remarquables**
-  Clôtures, murs et soutènements majeurs
  -  Clôtures, murs et soutènements remarquables
  -  Portes remarquables
  -  Ferronneries remarquables: grilles, clôtures, verrières, marquises
  -  Devantures de commerce
  -  Ateliers industriels
  -  Cheminées
- Éléments remarquables du petit patrimoine**
-  Fontaines, lavoirs, puits
  -  Monuments aux morts, statues
  -  Calvaires, croix, madones
  -  Ponts, passerelles
  -  Passages et traboules
  -  Patrimoine funéraire remarquable

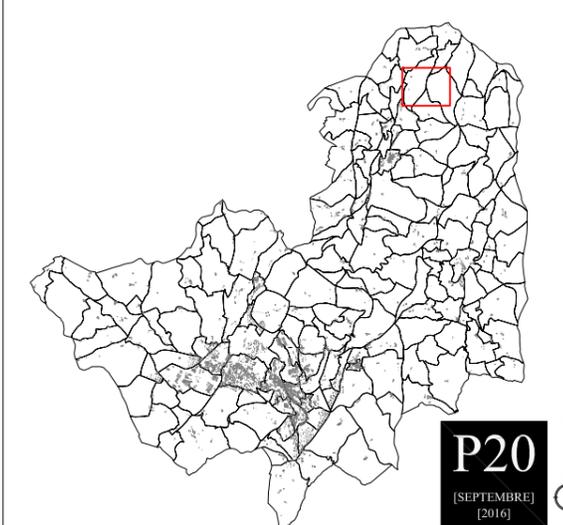

**P20**  
[SEPTEMBRE]  
[2016]


[69] - [RHONE] - [THIZY-LES-BOURGS]

AIRE DE MISE EN VALEUR  
DE L'ARCHITECTURE ET DU PATRIMOINE

PLAN DE REPERAGE - Eléments patrimoniaux et compositions- [Septembre 2016]


Echelle: 1/2 500' 0 125m

**DOCUMENT DE TRAVAIL**

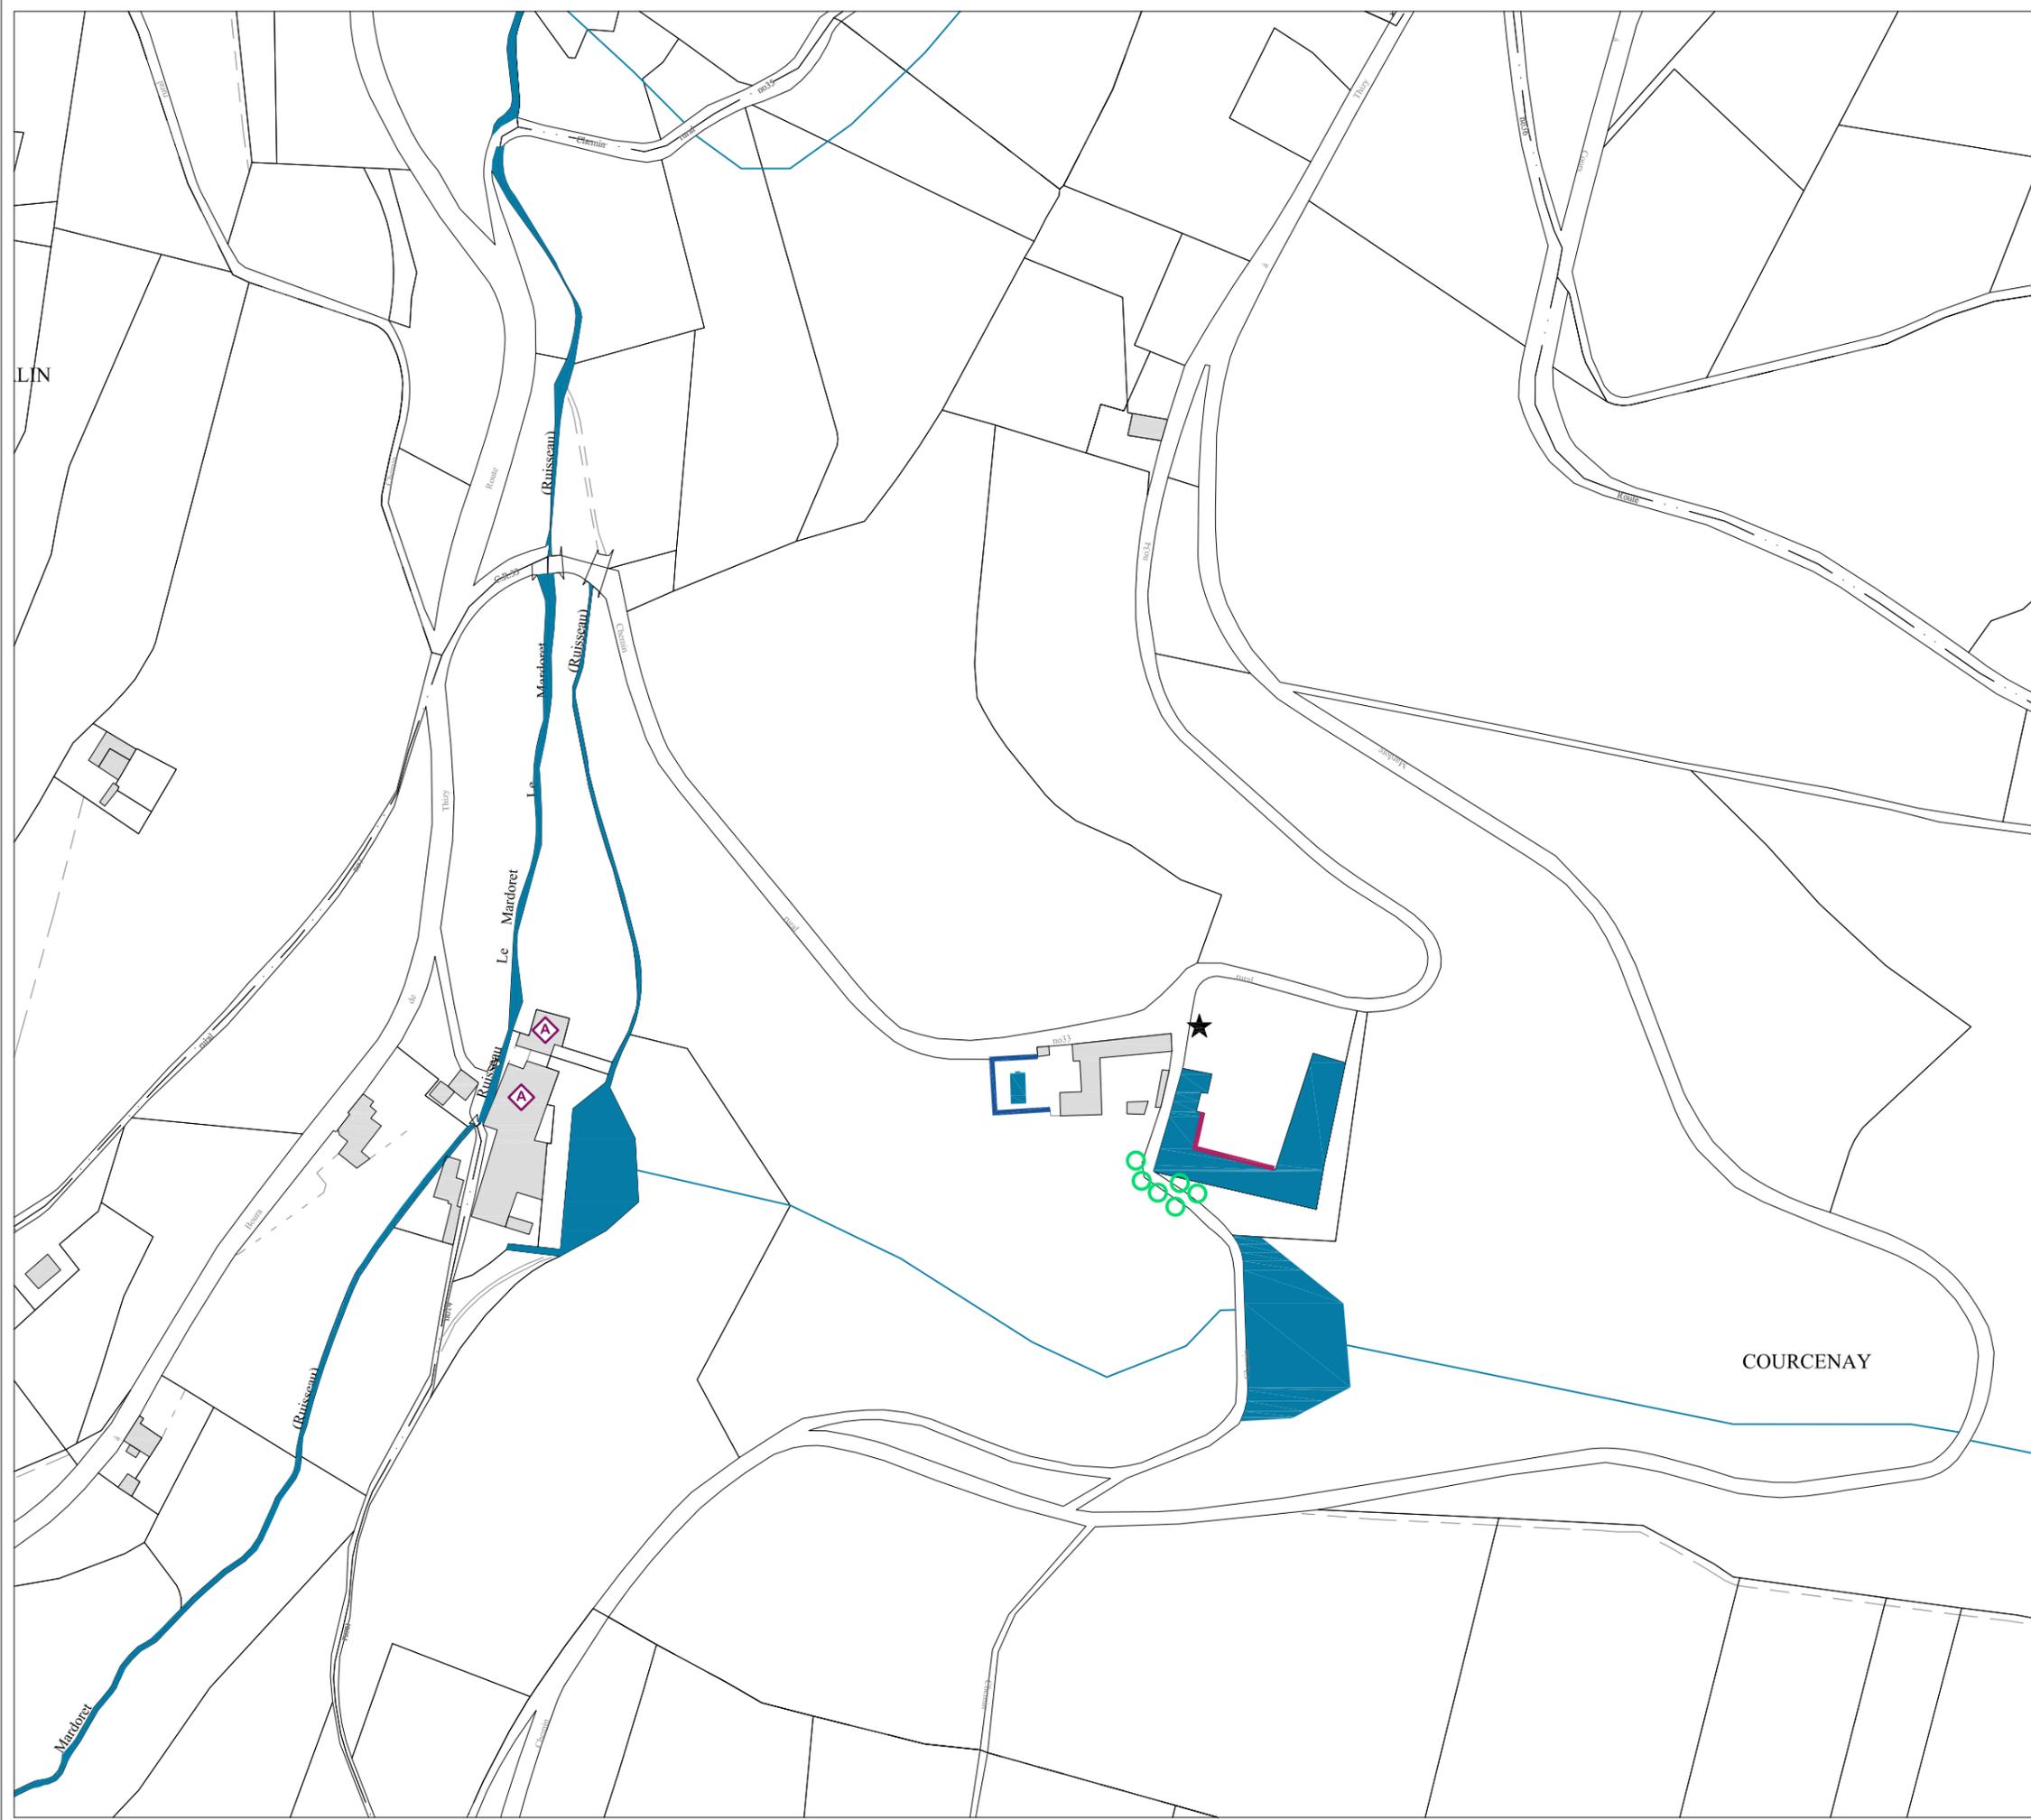

### Légende du repérage

-  Monuments historiques inscrits ou classés
  -  Périmètre de 500 m autour des monuments historiques
  -  Eléments de la carte archéologique
  -  Hypothèse de l'emprise de l'enceinte castrale
- Tracés des voies historiques**
-  Tracé de l'ancienne voie romaine à Mardore
  -  Grand chemin François (Moyen-Age)
  -  Ancienne voie métrique de Thizy à Saint-Victor (19-20e siècle)
  -  Ancienne voie normale de Saint-Victor à Cours-la-Ville (19-20e siècle)
- Compositions et cônes de vue d'intérêt patrimonial**
-  Arbres remarquables à conserver
  -  Principes d'alignement d'arbres à conserver
  -  Axes de composition remarquables
  -  Cônes de vue / grand angle d'intérêt patrimonial majeur
  -  Cônes de vue d'intérêt patrimonial majeur
  -  Cônes de vue d'intérêt patrimonial remarquable
- Éléments architecturaux remarquables**
-  Clôtures, murs et soutènements majeurs
  -  Clôtures, murs et soutènements remarquables
  -  Portes remarquables
  -  Ferronneries remarquables: grilles, clôtures, verrières, marquises
  -  Devantures de commerce
  -  Ateliers industriels
  -  Cheminées
- Éléments remarquables du petit patrimoine**
-  Fontaines, lavoirs, puits
  -  Monuments aux morts, statues
  -  Calvaires, croix, madones
  -  Ponts, passerelles
  -  Passages et traboules
  -  Patrimoine funéraire remarquable

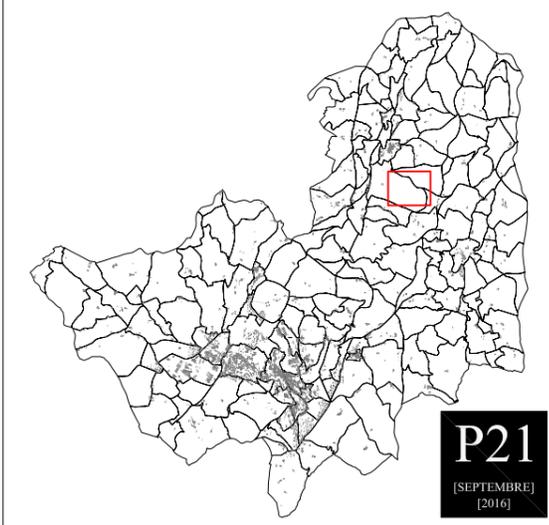

**P21**  
[SEPTEMBRE]  
[2016]

[69] - [RHONE] - [THIZY-LES-BOURGS]

AIRE DE MISE EN VALEUR  
DE L'ARCHITECTURE ET DU PATRIMOINE

PLAN DE REPERAGE - Eléments patrimoniaux et compositions- [Septembre 2016]


Echelle: 1/2 500' 0 125m

**DOCUMENT DE TRAVAIL**



### Légende du repérage

-  Monuments historiques inscrits ou classés
  -  Périmètre de 500 m autour des monuments historiques
  -  Eléments de la carte archéologique
  -  Hypothèse de l'emprise de l'enceinte castrale
- Tracés des voies historiques**
-  Tracé de l'ancienne voie romaine à Mardoret
  -  Grand chemin François (Moyen-Age)
  -  Ancienne voie métrique de Thizy à Saint-Victor (19-20e siècle)
  -  Ancienne voie normale de Saint-Victor à Cours-la-Ville (19-20e siècle)
- Compositions et cônes de vue d'intérêt patrimonial**
-  Arbres remarquables à conserver
  -  Principes d'alignement d'arbres à conserver
  -  Axes de composition remarquables
  -  Cônes de vue / grand angle d'intérêt patrimonial majeur
  -  Cônes de vue d'intérêt patrimonial majeur
  -  Cônes de vue d'intérêt patrimonial remarquable
- Éléments architecturaux remarquables**
-  Clôtures, murs et soutènements majeurs
  -  Clôtures, murs et soutènements remarquables
  -  Portes remarquables
  -  Ferronneries remarquables: grilles, clôtures, verrières, marquises
  -  Devantures de commerce
  -  Ateliers industriels
  -  Cheminées
- Éléments remarquables du petit patrimoine**
-  Fontaines, lavoirs, puits
  -  Monuments aux morts, statues
  -  Calvaires, croix, madones
  -  Ponts, passerelles
  -  Passages et traboules
  -  Patrimoine funéraire remarquable

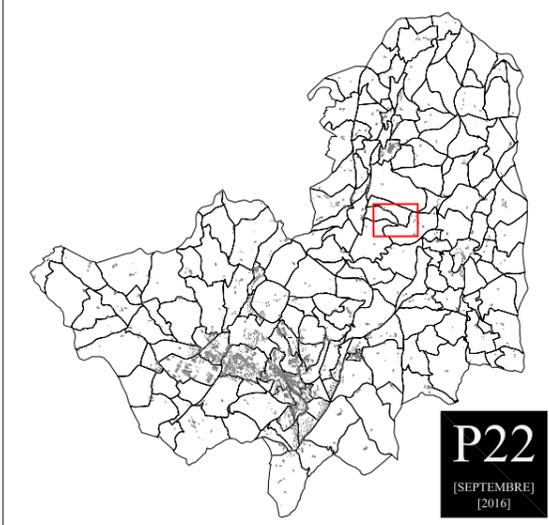

[69] - [RHONE] - [THIZY-LES-BOURGS]

AIRE DE MISE EN VALEUR  
DE L'ARCHITECTURE ET DU PATRIMOINE

PLAN DE REPERAGE - Eléments patrimoniaux et compositions- [Septembre 2016]

Echelle: 1/2 500' 0 125m

**DOCUMENT DE TRAVAIL**