


Propositions de délimitation

- Périmètre de la ZPPAU actuelle
- Secteur d'intérêt urbain et architectural majeur
- Secteur d'intérêt urbain et architectural remarquable
- Secteur d'intérêt urbain remarquable
- Secteur d'intérêt paysager
- Secteur d'accompagnement

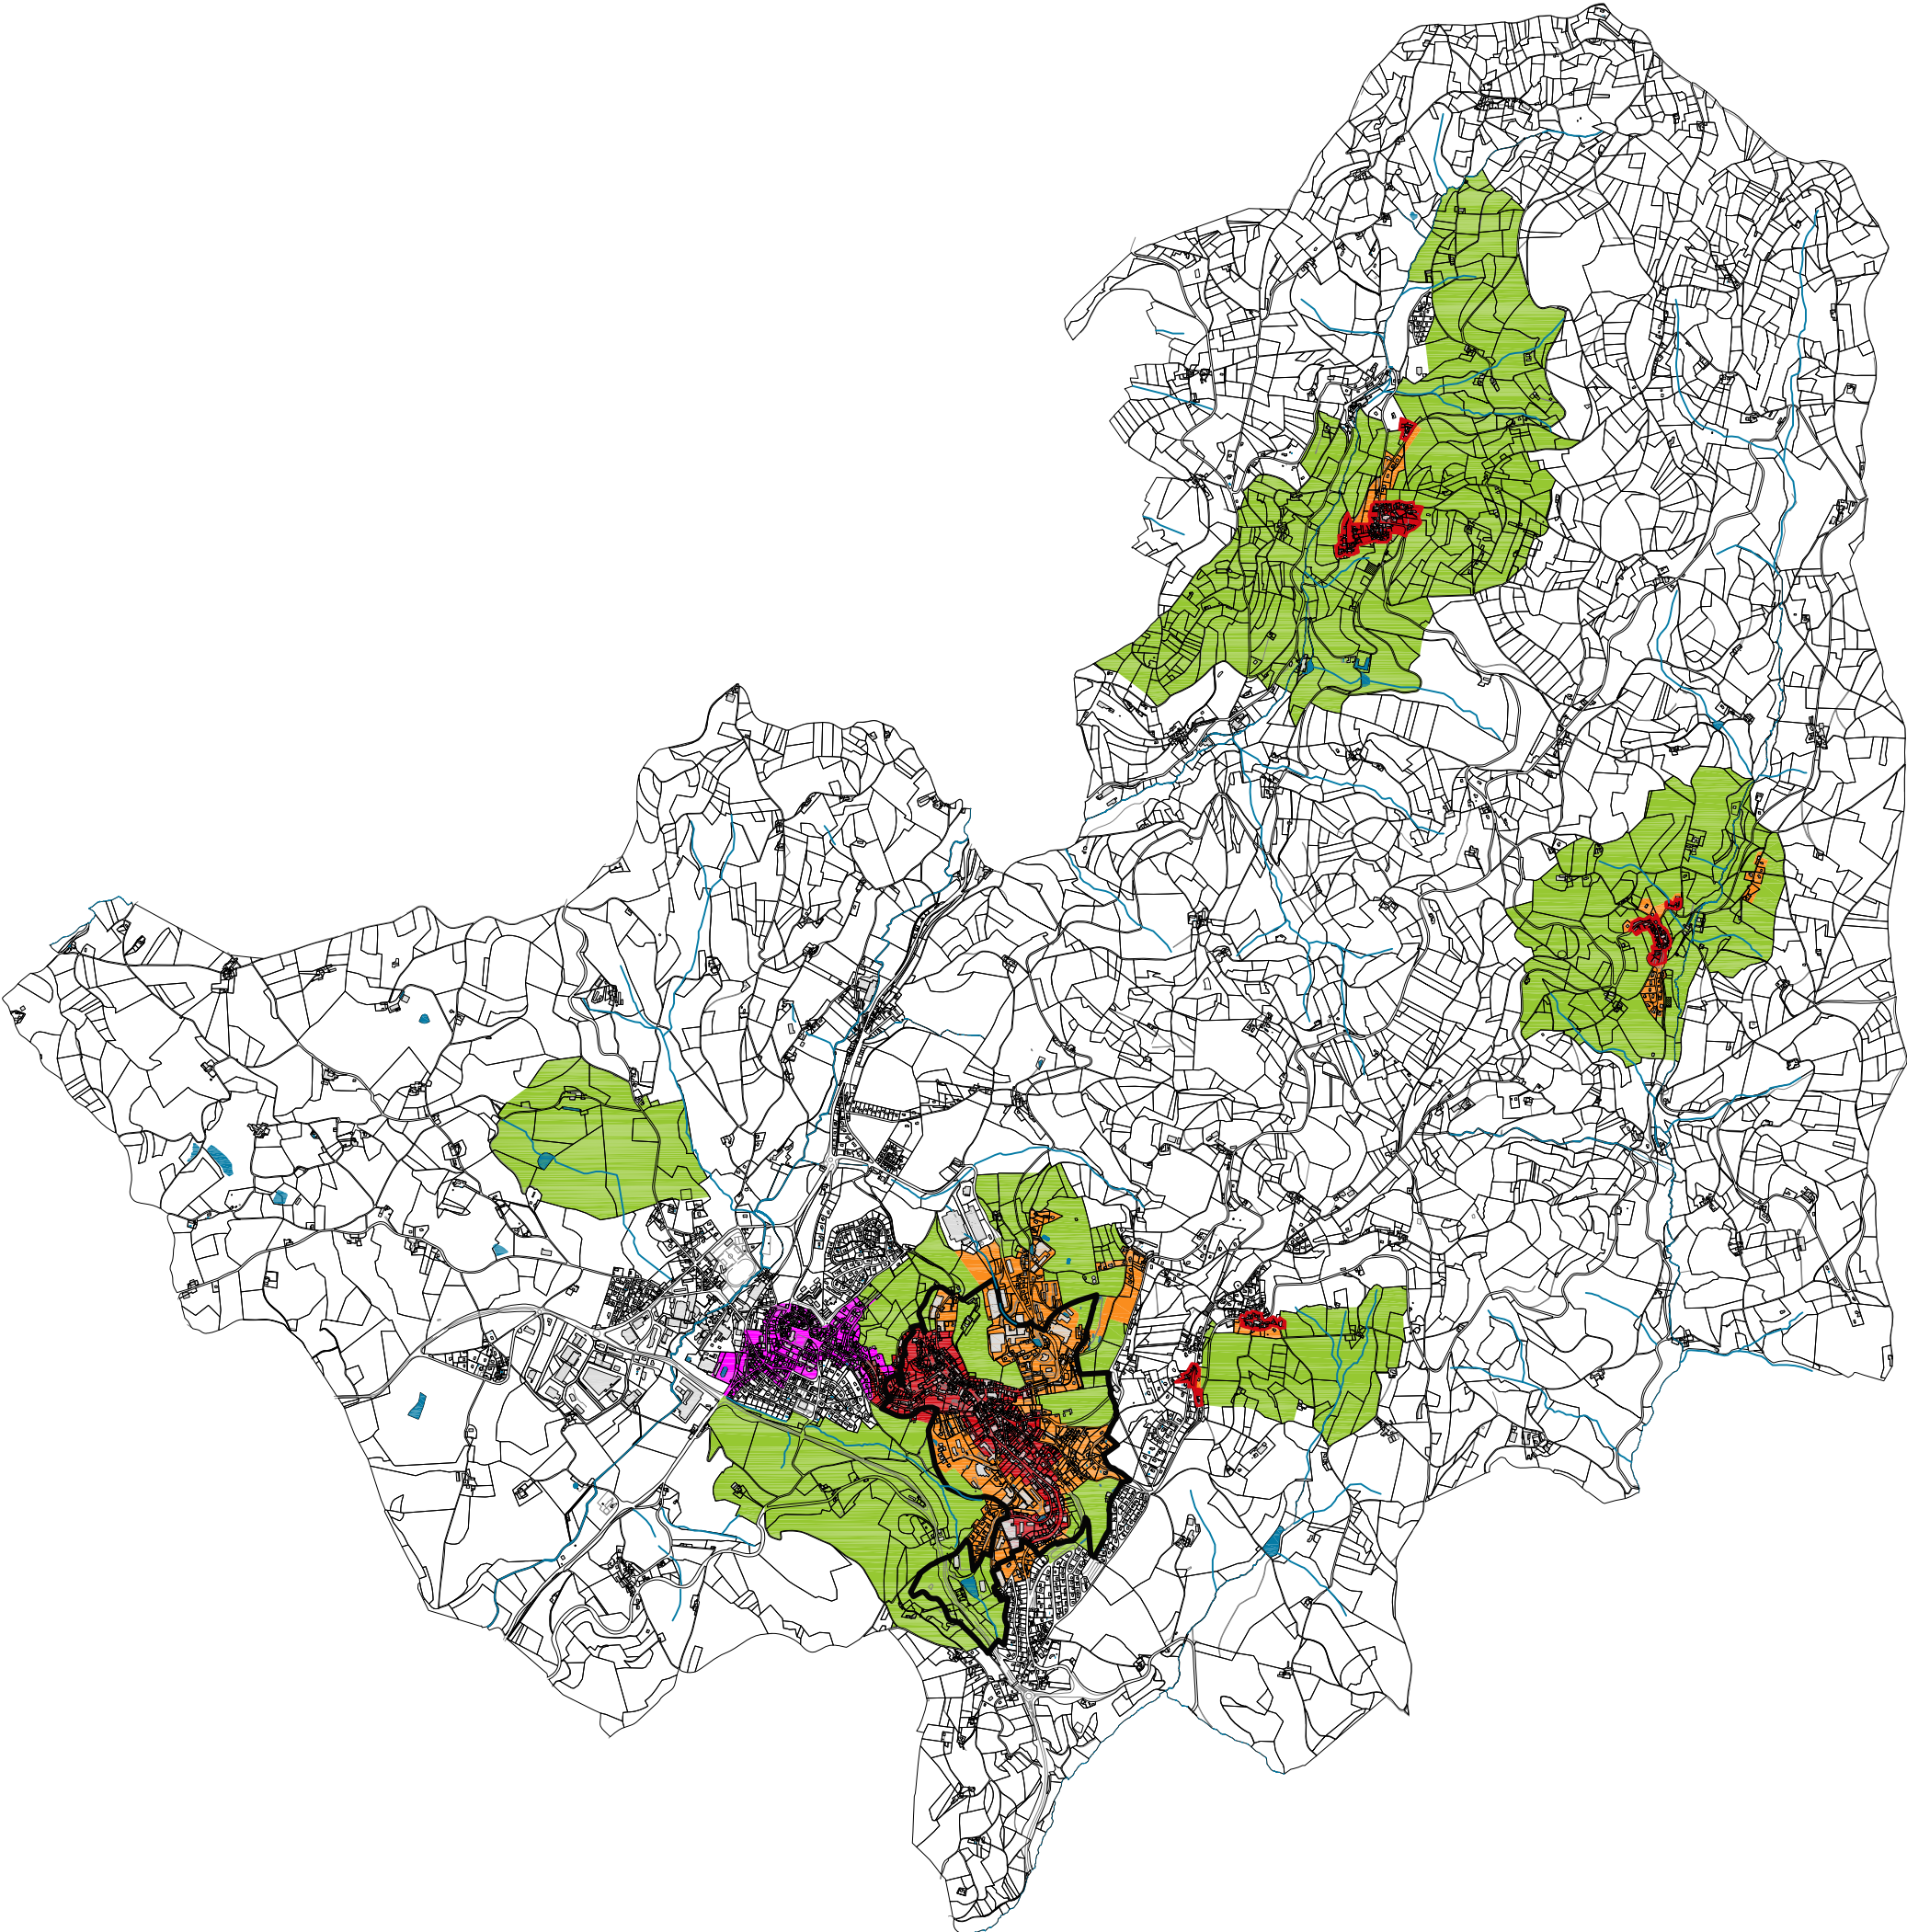

[69] - [RHONE] - [THIZY-LES-BOURGS]


AIRE DE MISE EN VALEUR
DE L'ARCHITECTURE ET DU PATRIMOINE

DELIMITATION DE SECTEURS D'INTERETS PATRIMONIAUX- [Septembre 2016]

Echelle: 1/30 000 0 1500m

DOCUMENT DE TRAVAIL




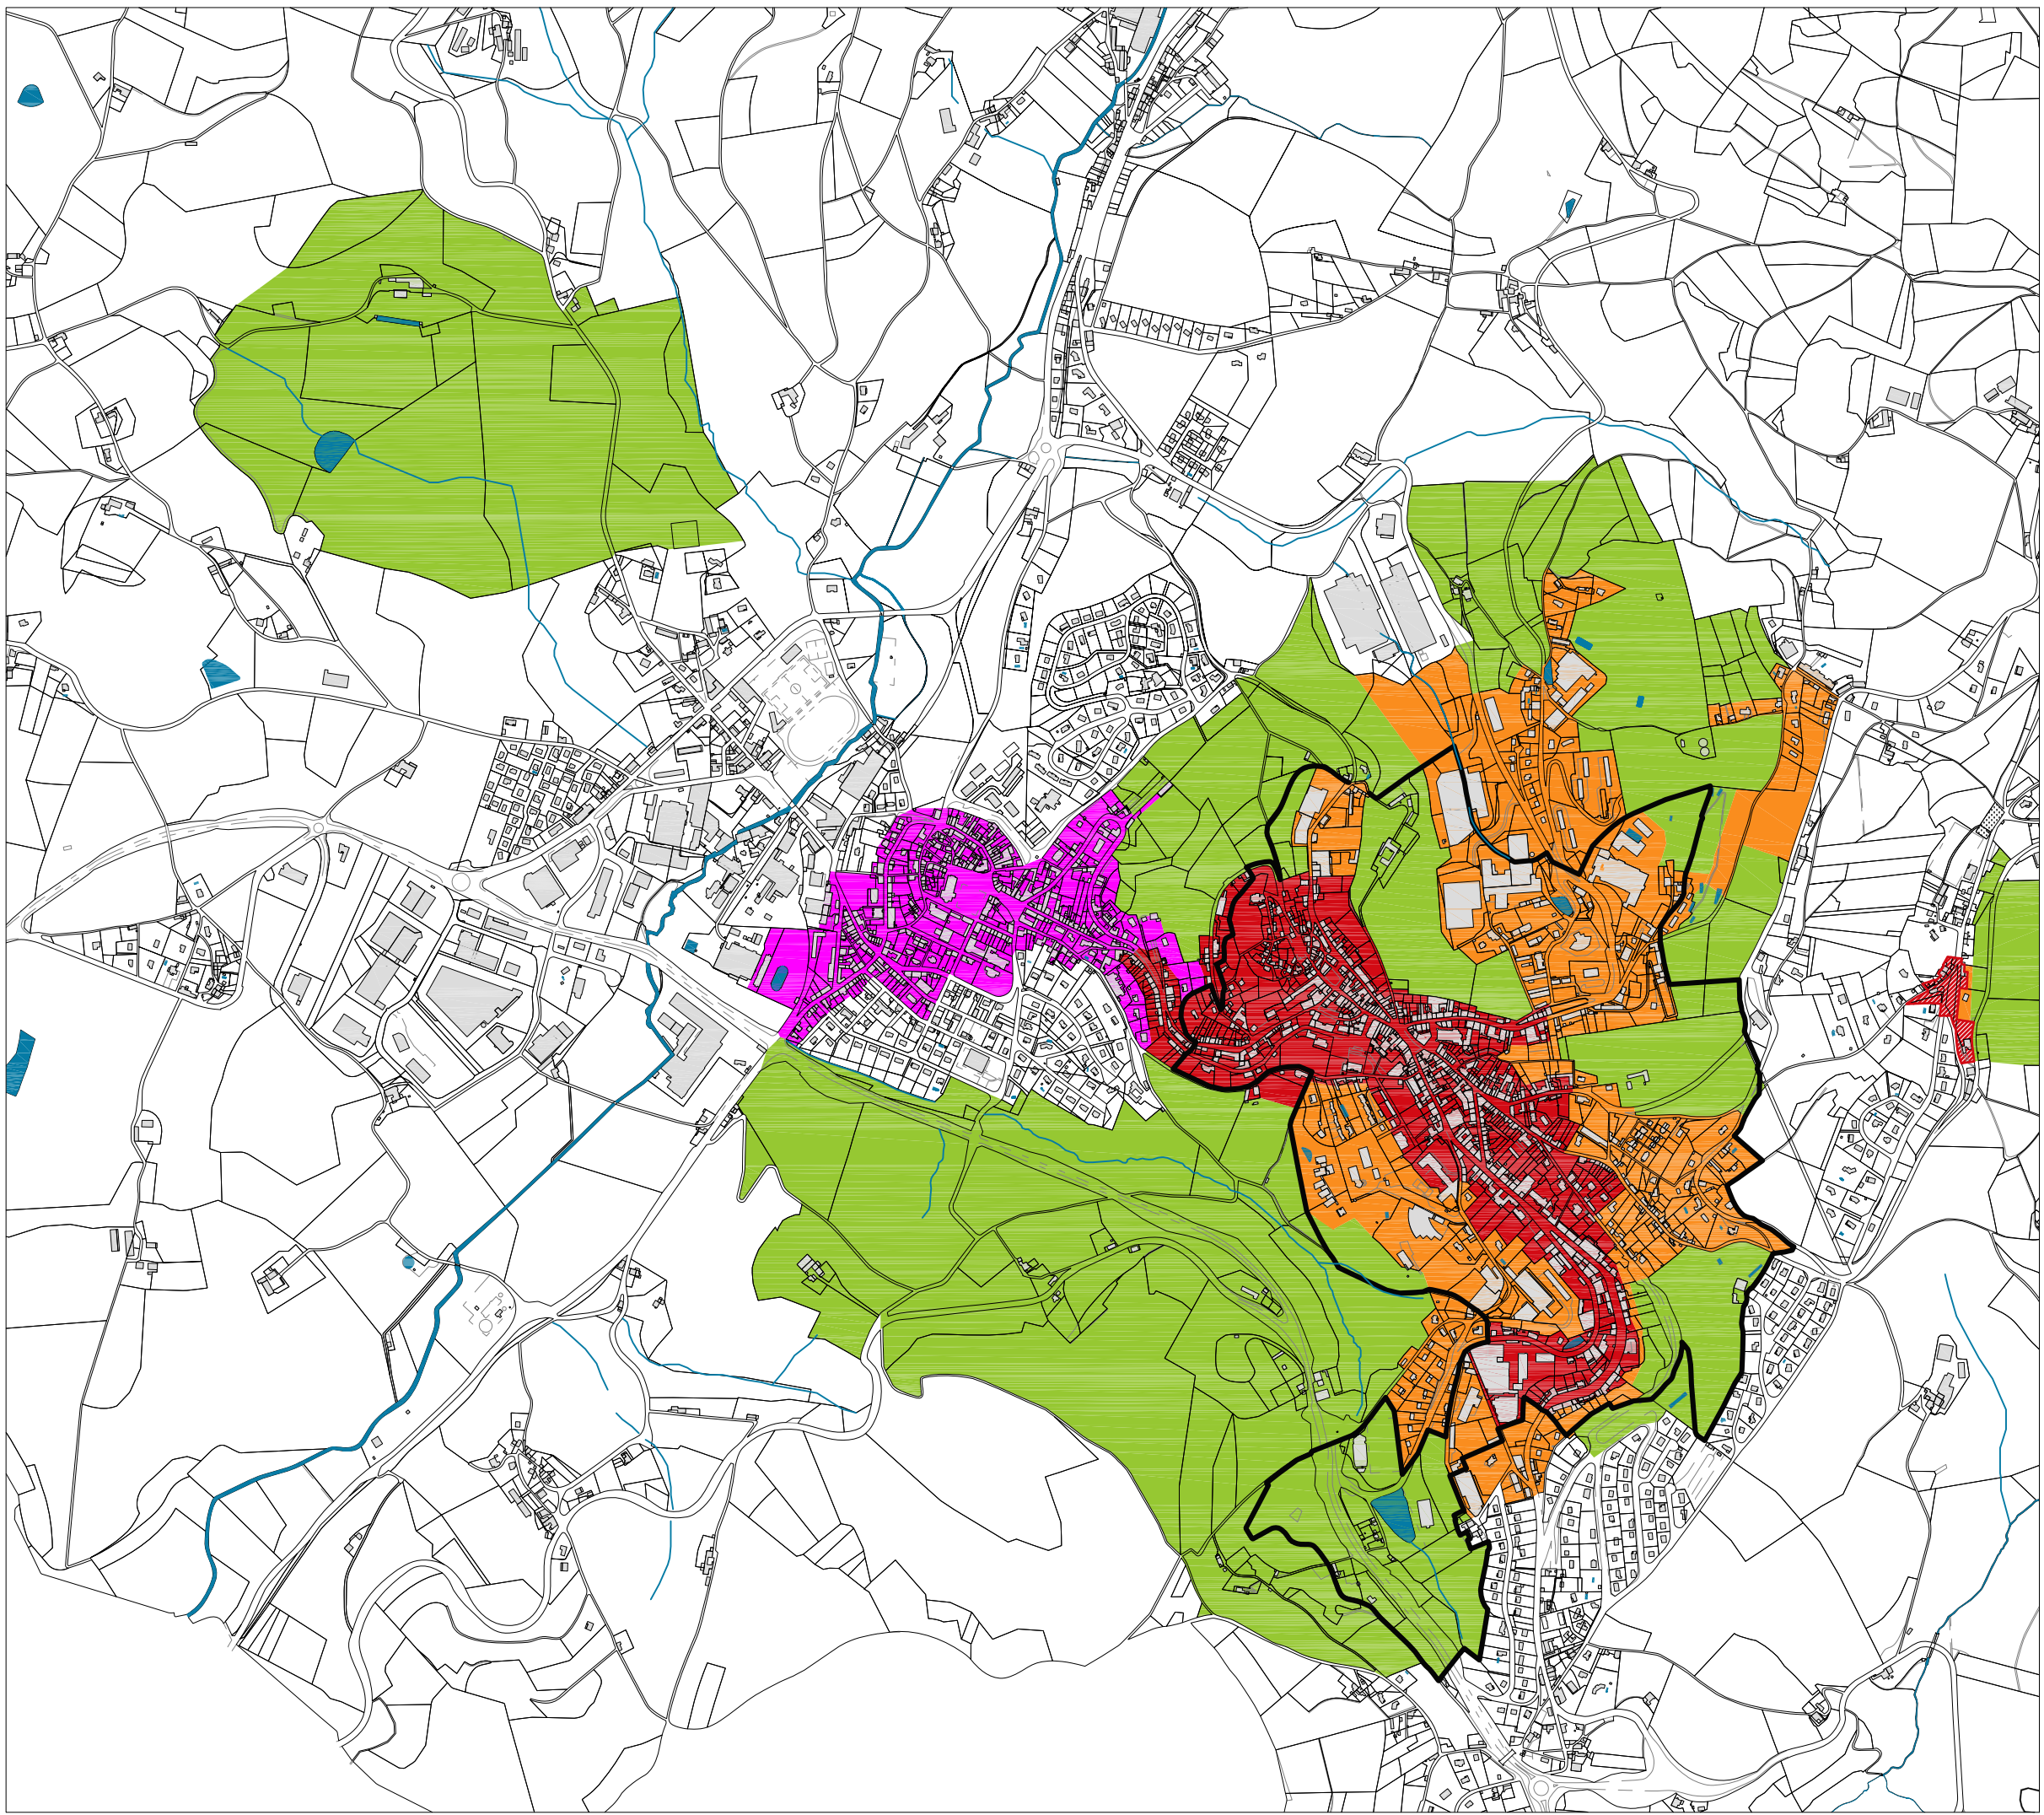

EXTRAIT COMMUNE DE THIZY ET
BOURG-DE-THIZY ET MARNAND

Propositions de délimitation

- Périmètre de la ZPPAU actuelle
- Secteur d'intérêt urbain et architectural majeur
- Secteur d'intérêt urbain et architectural remarquable
- Secteur d'intérêt urbain remarquable
- Secteur d'intérêt paysager
- Secteur d'accompagnement

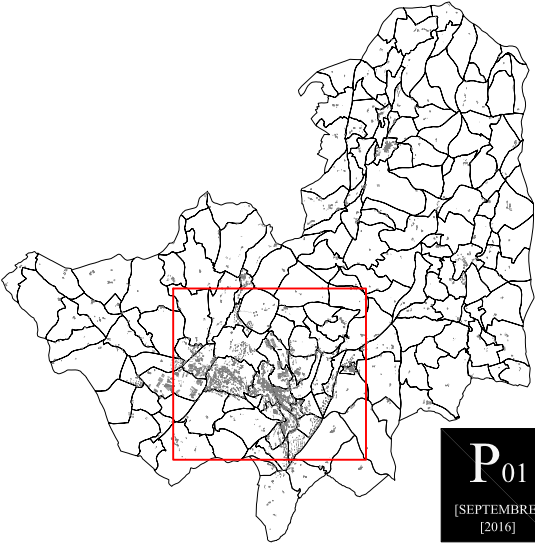

[69] - [RHONE] - [THIZY-LES-BOURGS]

AIRE DE MISE EN VALEUR
DE L'ARCHITECTURE ET DU PATRIMOINE


DELIMITATION DE SECTEURS D'INTERETS PATRIMONIAUX- [Septembre 2016]

Echelle: 1/12 500' 0 625m

DOCUMENT DE TRAVAIL




ARCHIPAT 19 rue des Tuileries - 69009 LYON tel. 04.37.24.71.50

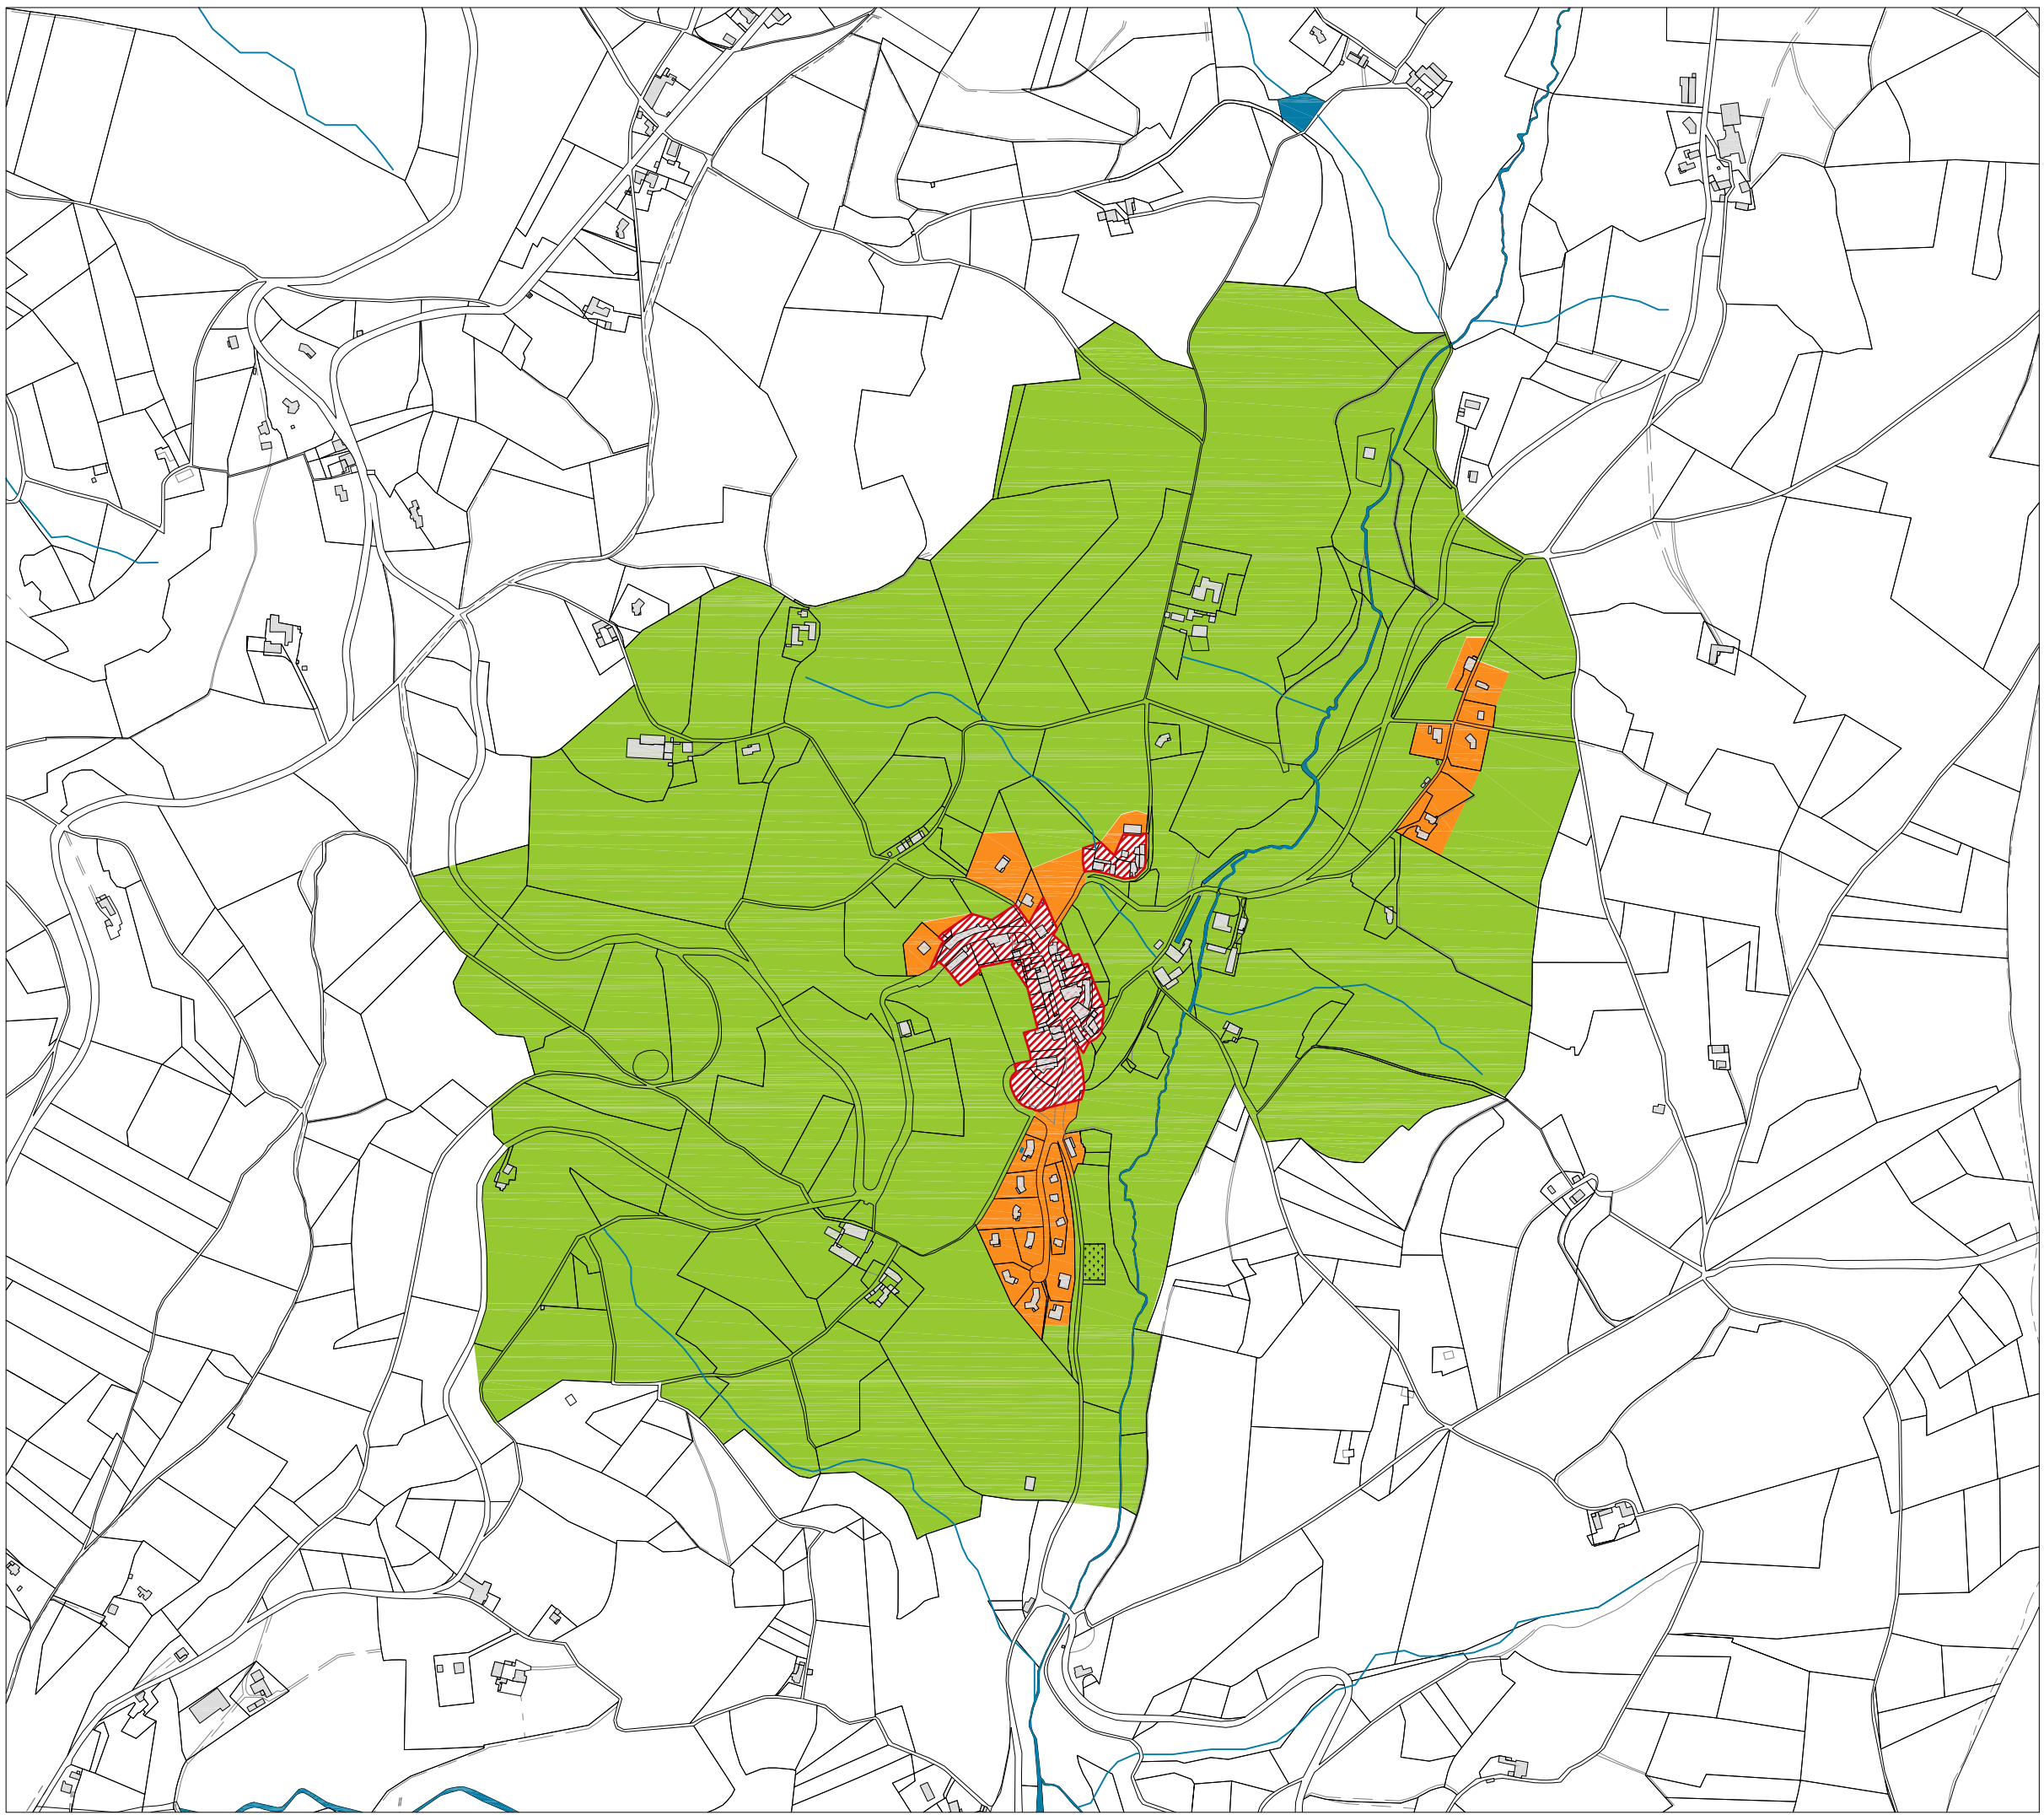

EXTRAIT DE LA COMMUNE DE
LA CHAPELLE DE MARDORE

Propositions de délimitation

- Périmètre de la ZPPAU actuelle
- Secteur d'intérêt urbain et architectural majeur
- Secteur d'intérêt urbain et architectural remarquable
- Secteur d'intérêt urbain remarquable
- Secteur d'intérêt paysager
- Secteur d'accompagnement

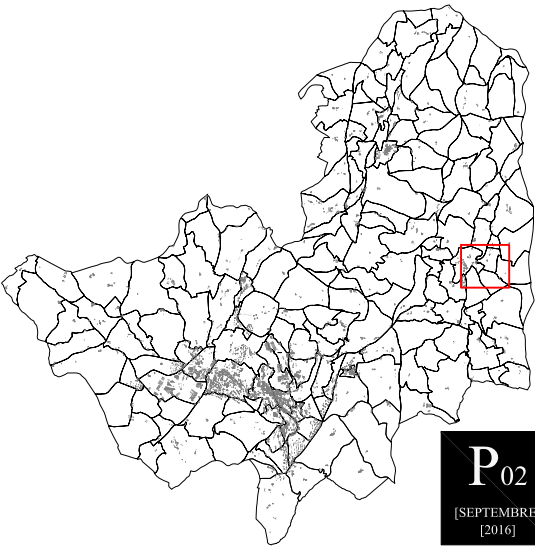

P02
[SEPTEMBRE]
[2016]

[69] - [RHONE] - [THIZY-LES-BOURGS]

AIRE DE MISE EN VALEUR
DE L'ARCHITECTURE ET DU PATRIMOINE

DELIMITATION DE SECTEURS D'INTERETS PATRIMONIAUX- [Septembre 2016]






Echelle: 1/7 500 0 375 m


DOCUMENT DE TRAVAIL



ARCHIPAT 19 rue des Tuileries - 69009 LYON tel. 04.37.24.71.50

Propositions de délimitation

- Périmètre de la ZPPAU actuelle
-  Secteur d'intérêt urbain et architectural majeur
-  Secteur d'intérêt urbain et architectural remarquable
-  Secteur d'intérêt urbain remarquable
-  Secteur d'intérêt paysager
-  Secteur d'accompagnement

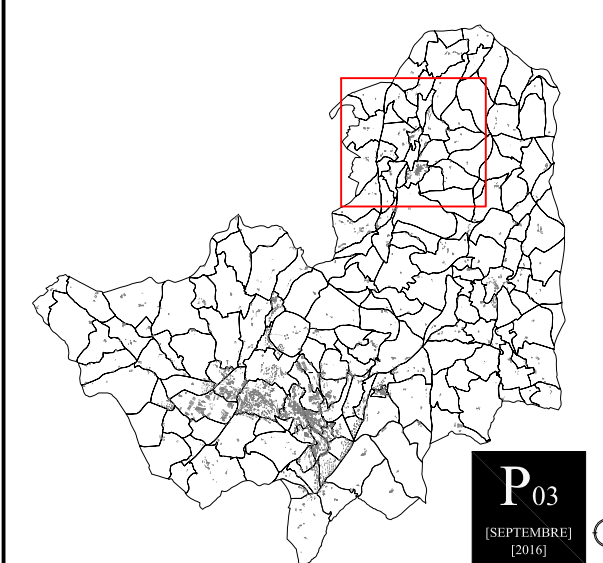

[69] - [RHONE] - [THIZY-LES-BOURGS]

AIRE DE MISE EN VALEUR
DE L'ARCHITECTURE ET DU PATRIMOINE


DELIMITATION DE SECTEURS D'INTERETS PATRIMONIAUX- [Septembre 2016]

Echelle: 1/10 000' 0 500 m

DOCUMENT DE TRAVAIL





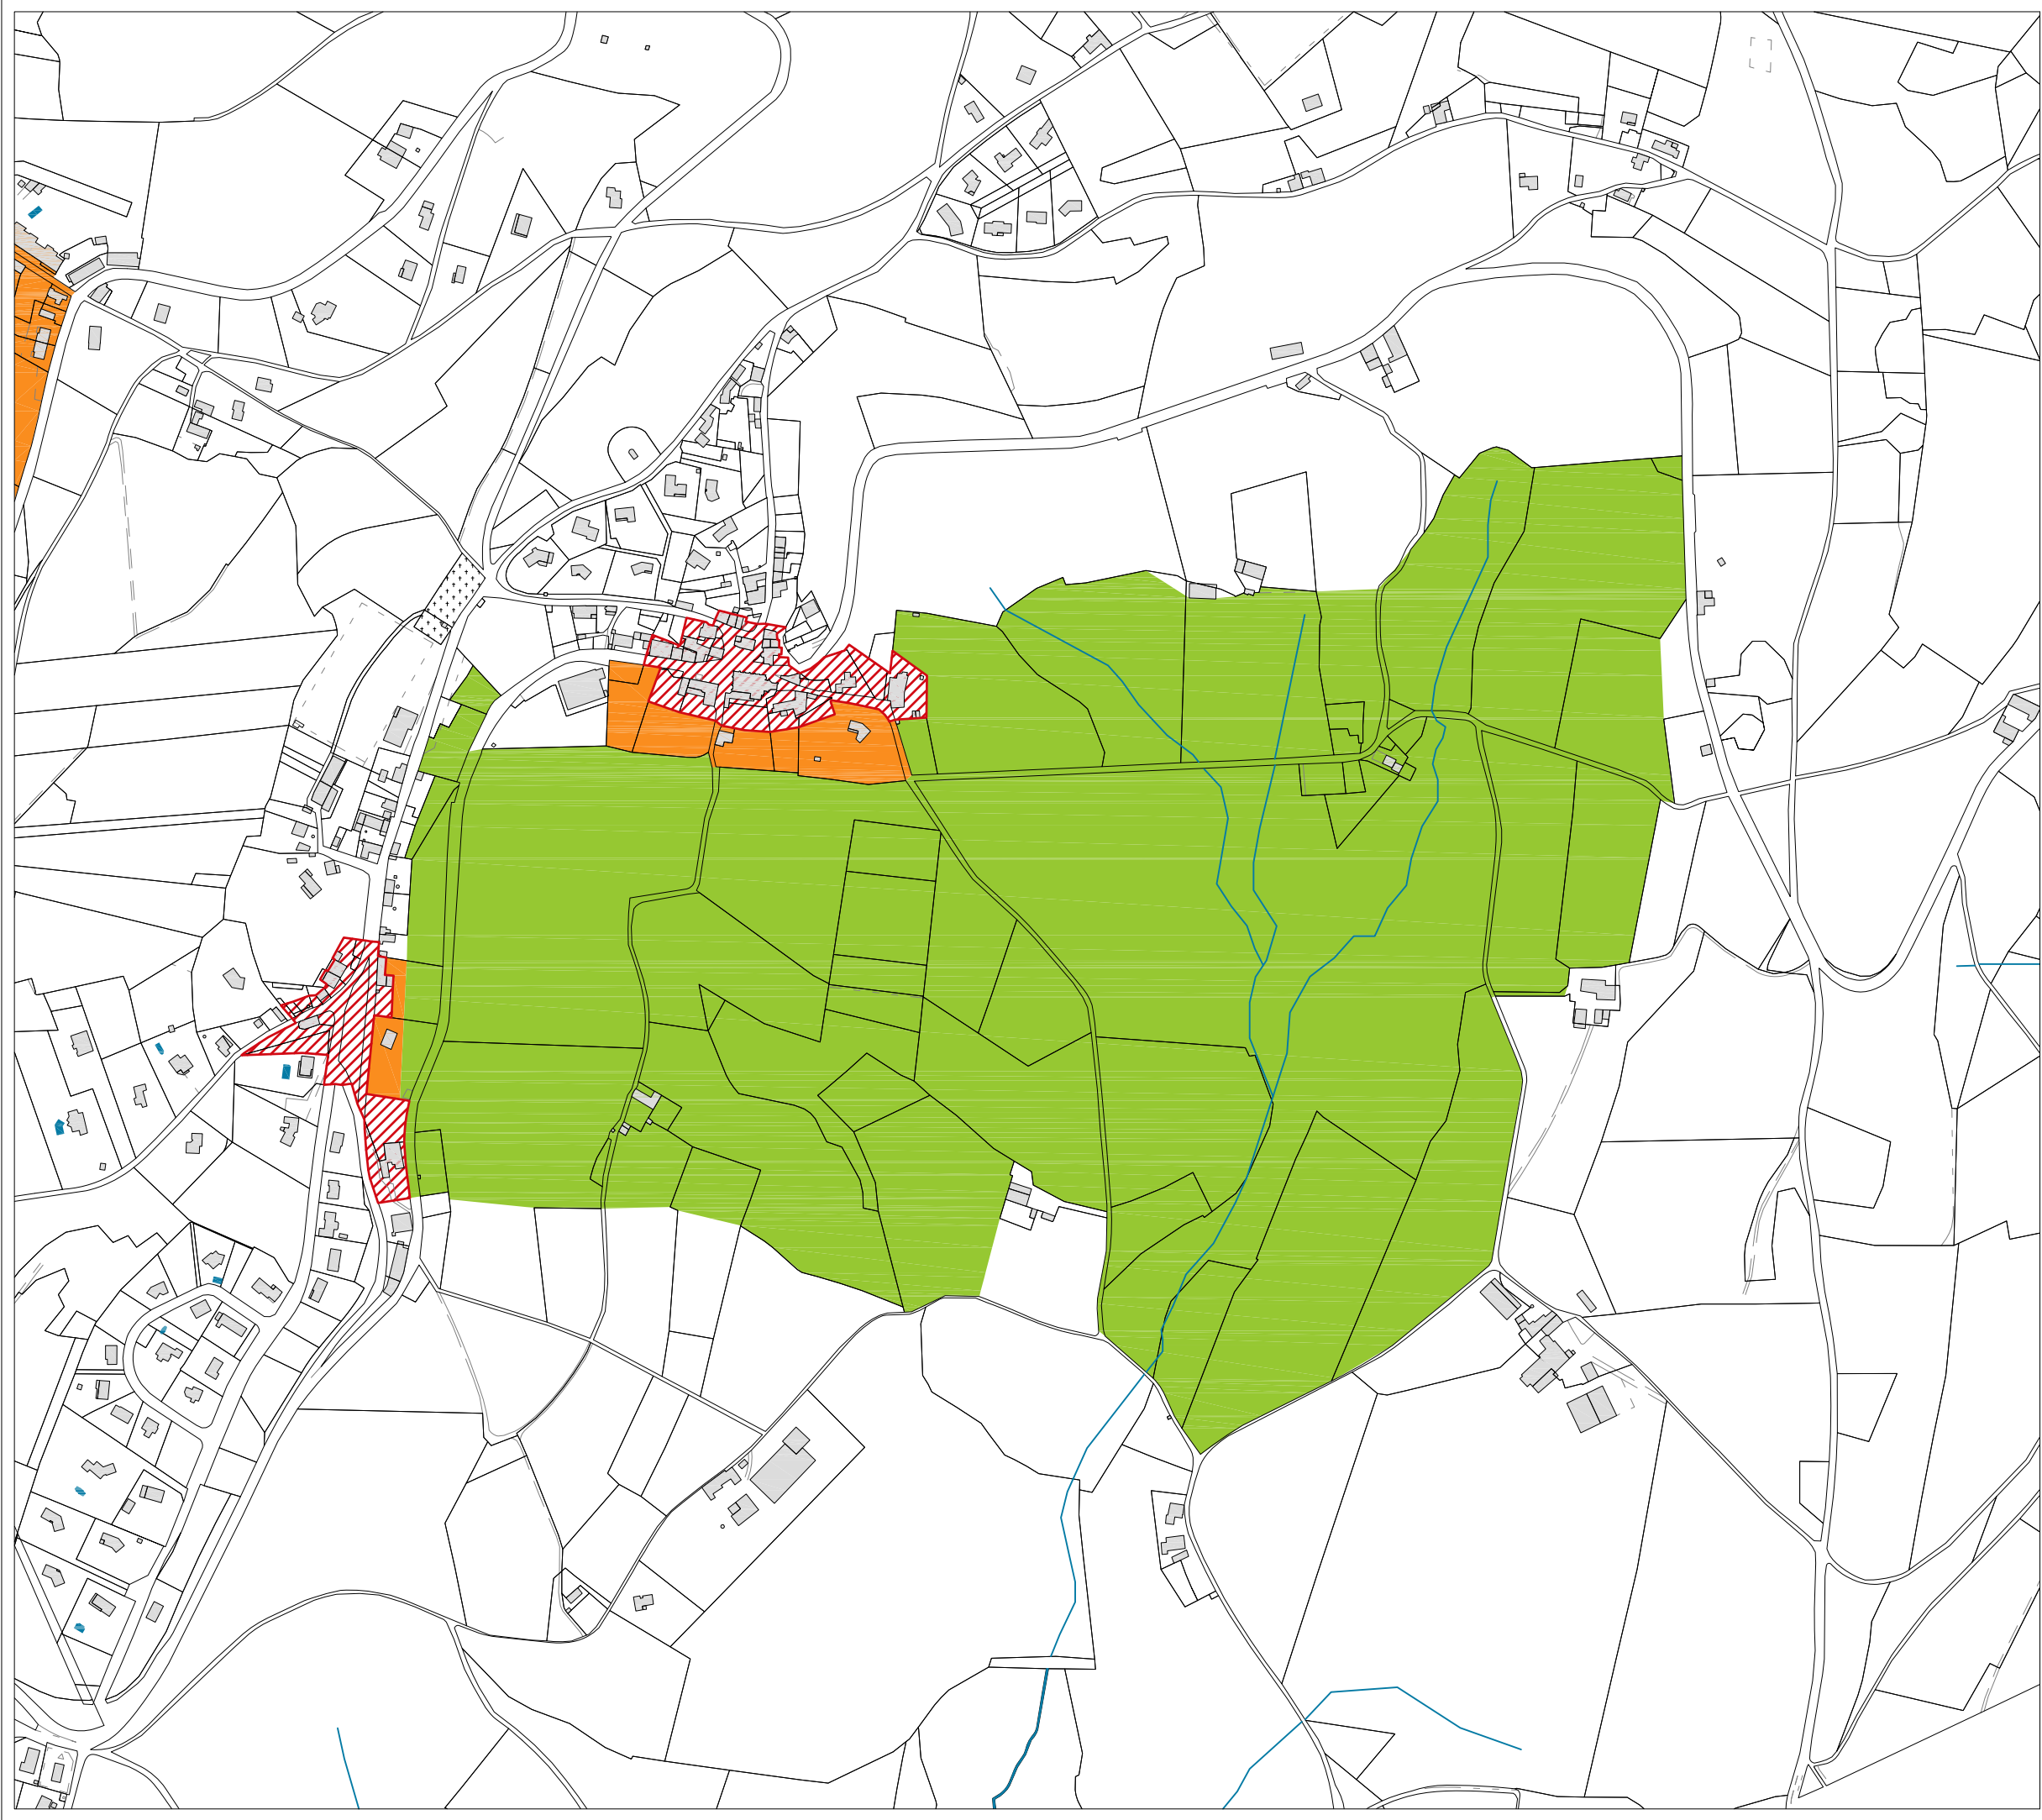


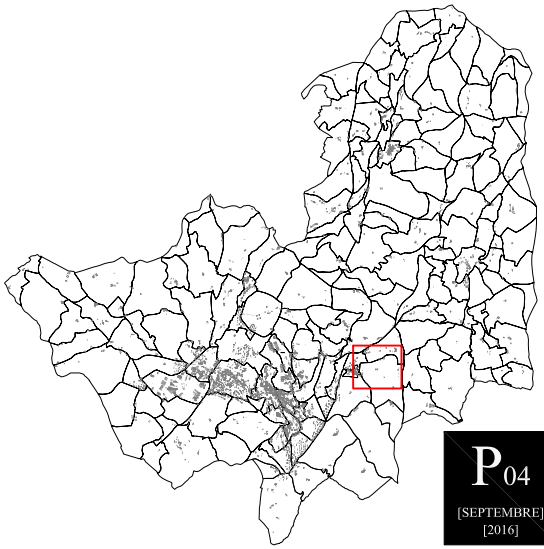
ARCHIPAT 19 rue des Tuileries - 69009 LYON tel. 04.37.24.71.50



EXTRAIT DE LA COMMUNE DE
MARNAND

Propositions de délimitation

- Périmètre de la ZPPAU actuelle
-  Secteur d'intérêt urbain et architectural majeur
-  Secteur d'intérêt urbain et architectural remarquable
-  Secteur d'intérêt urbain remarquable
-  Secteur d'intérêt paysager
-  Secteur d'accompagnement



P04
[SEPTEMBRE]
[2016]

[69] - [RHONE] - [THIZY-LES-BOURGS]

AIRE DE MISE EN VALEUR
DE L'ARCHITECTURE ET DU PATRIMOINE

DELIMITATION DE SECTEURS D'INTERETS PATRIMONIAUX- [Septembre 2016]

Echelle: 1/5 000 0 250 m

DOCUMENT DE TRAVAIL



ARCHIPAT 19 rue des Tuileries - 69009 LYON tel. 04.37.24.71.50