


# Projet d'ombrières photovoltaïques

INTERMARCHE - AOSTE (38490)

## PLAN DE SITUATION




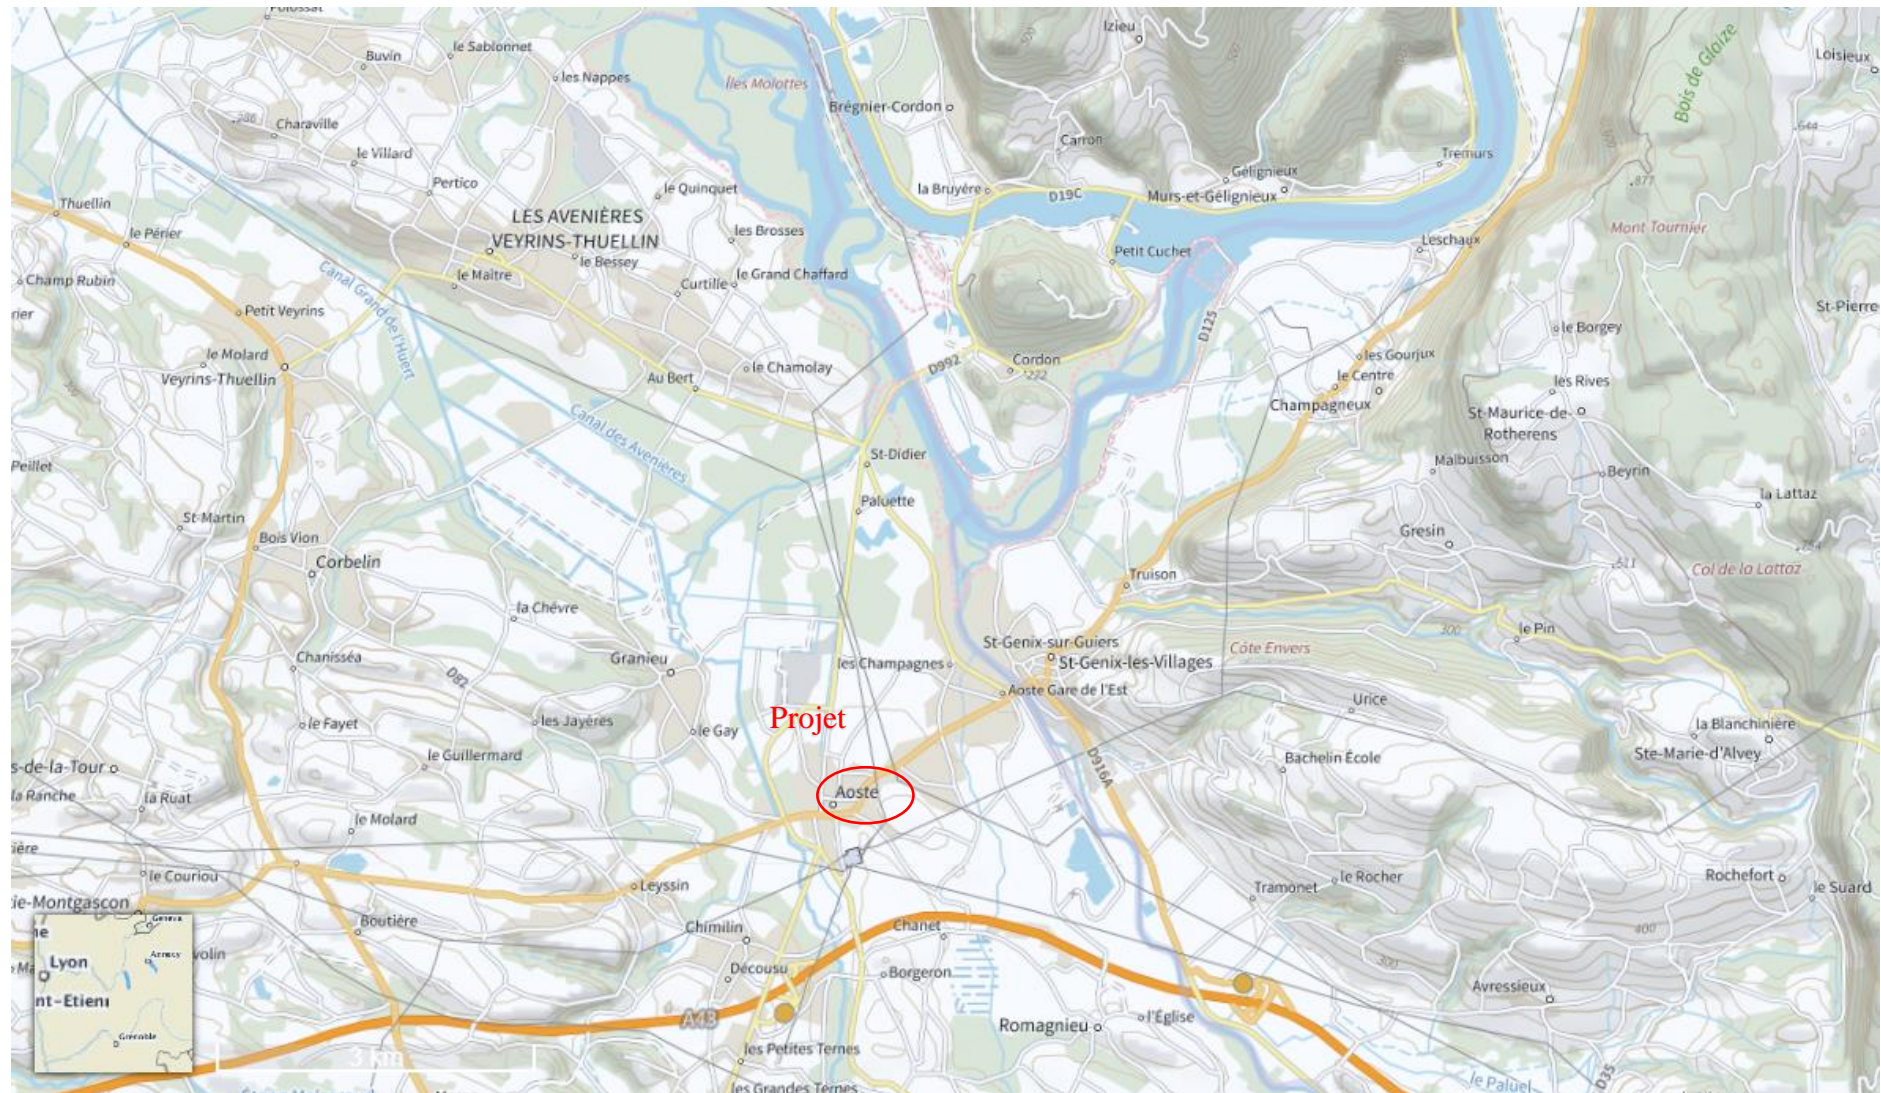

# Projet d'ombrières photovoltaïques

INTERMARCHÉ - AOSTE (38490)

## PLAN DE SITUATION

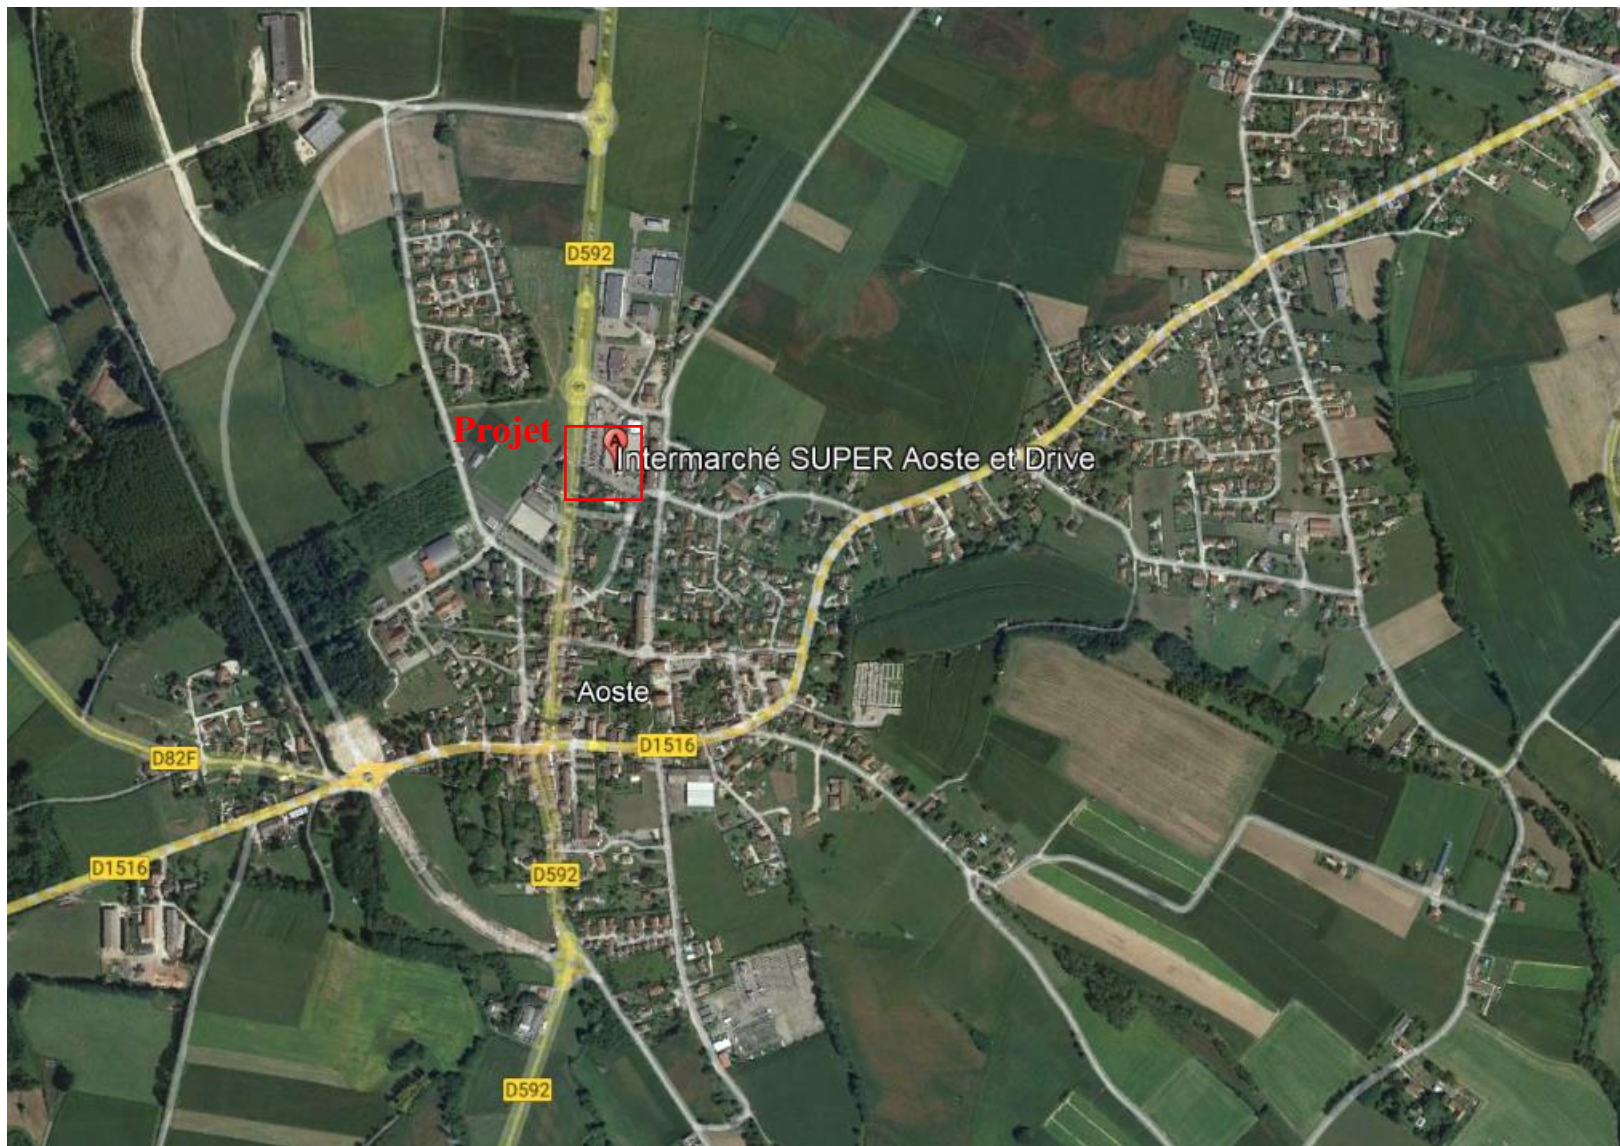



# Projet d'ombrières photovoltaïques

INTERMARCHE - AOSTE (38490)

## PLAN DE MASSE

### Implantation ombrières sur plan de masse

1418 m<sup>2</sup> de surface panneaux  
722 modules 395 Wc  
1722 mm (longueur modules)  
1134 mm (largeur modules)  
285,19 kWc

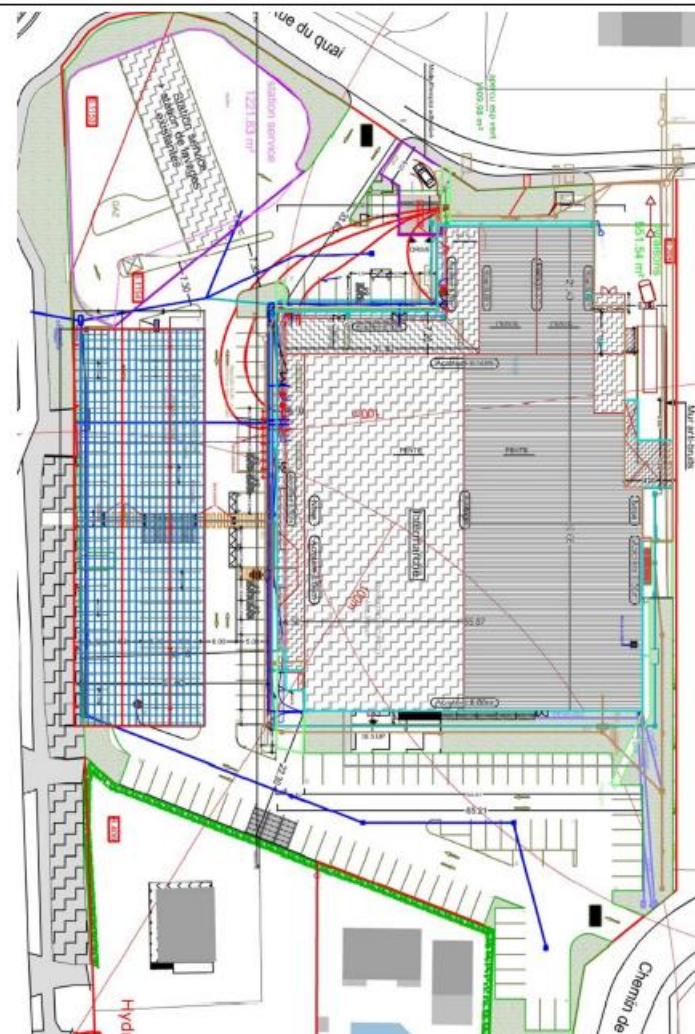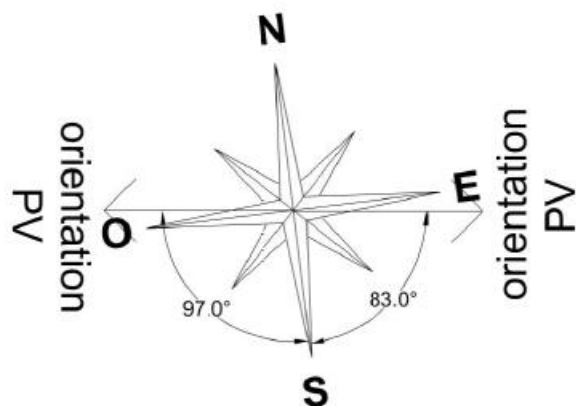


## Projet d'ombrières photovoltaïques

INTERMARCHE - AOSTE (38490)

### COUPE DE PRINCIPE DU PROJET

Coupe ombrières sans bracons en version bipente raccordées

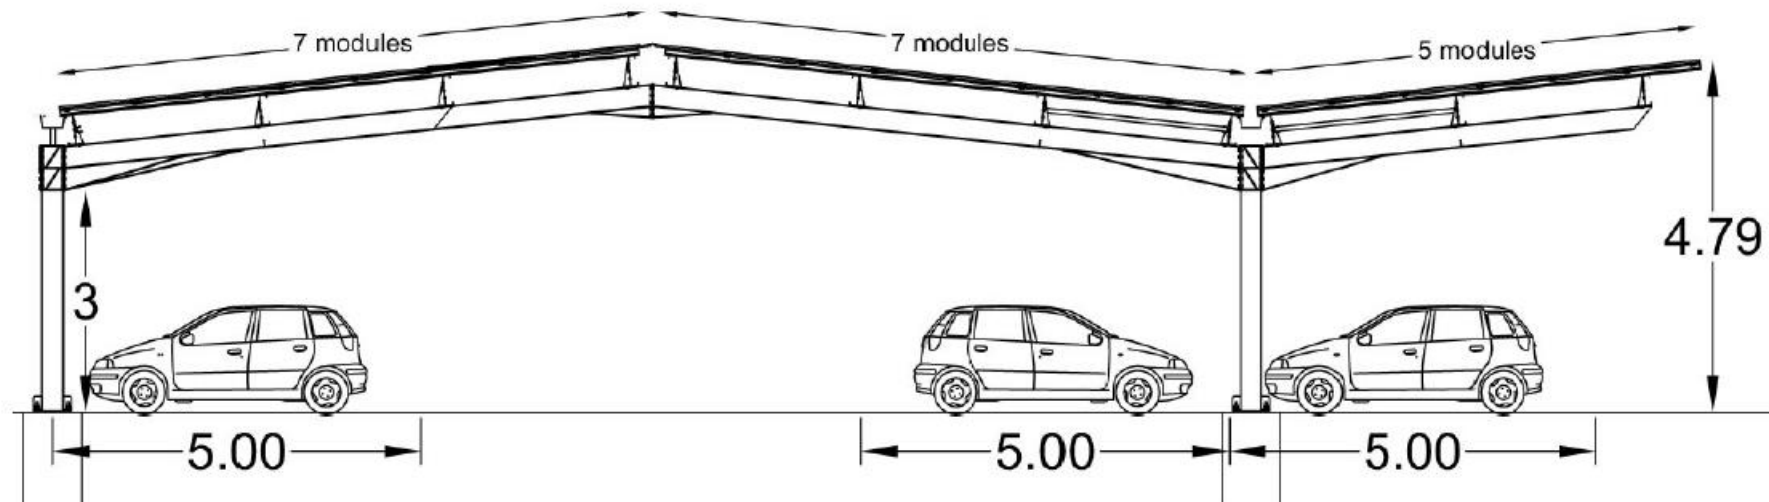



# Projet d'ombrières photovoltaïques

INTERMARCHÉ - AOSTE (38490)

PERIMETRE ZONE CLASSEE

Non concerné

