
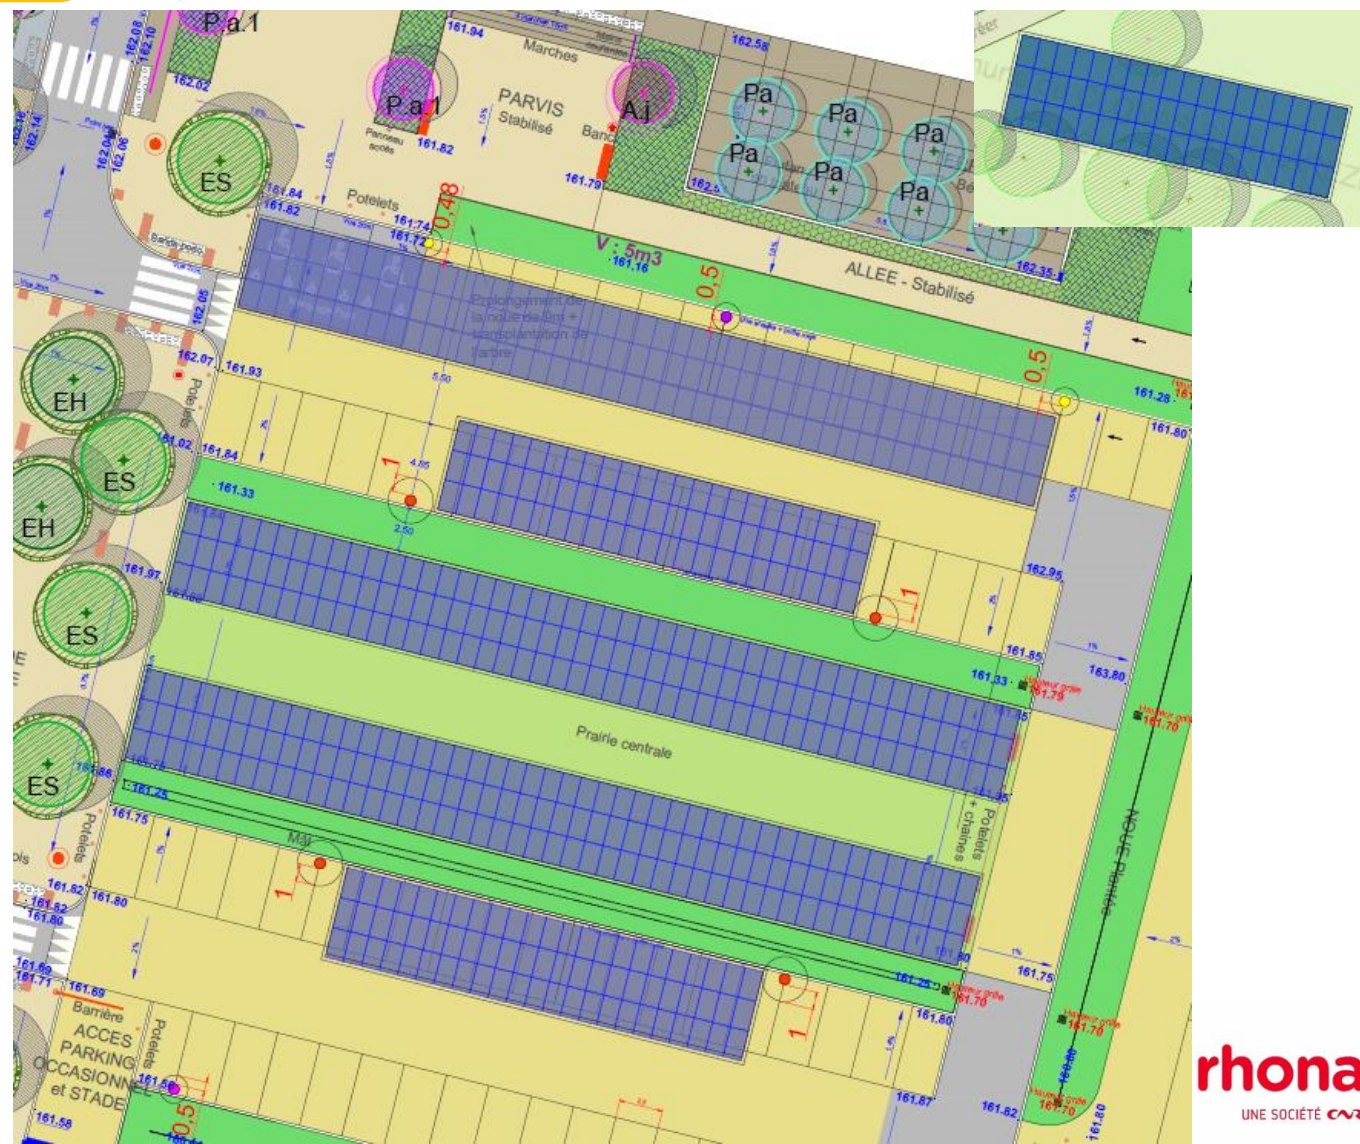



Annexe 4 – Plan de masse du projet 1/800

Etude cas par cas
Ombrières PV sur le parking de la salle
intercommunale de Clonas-sur-Varèze (38550)

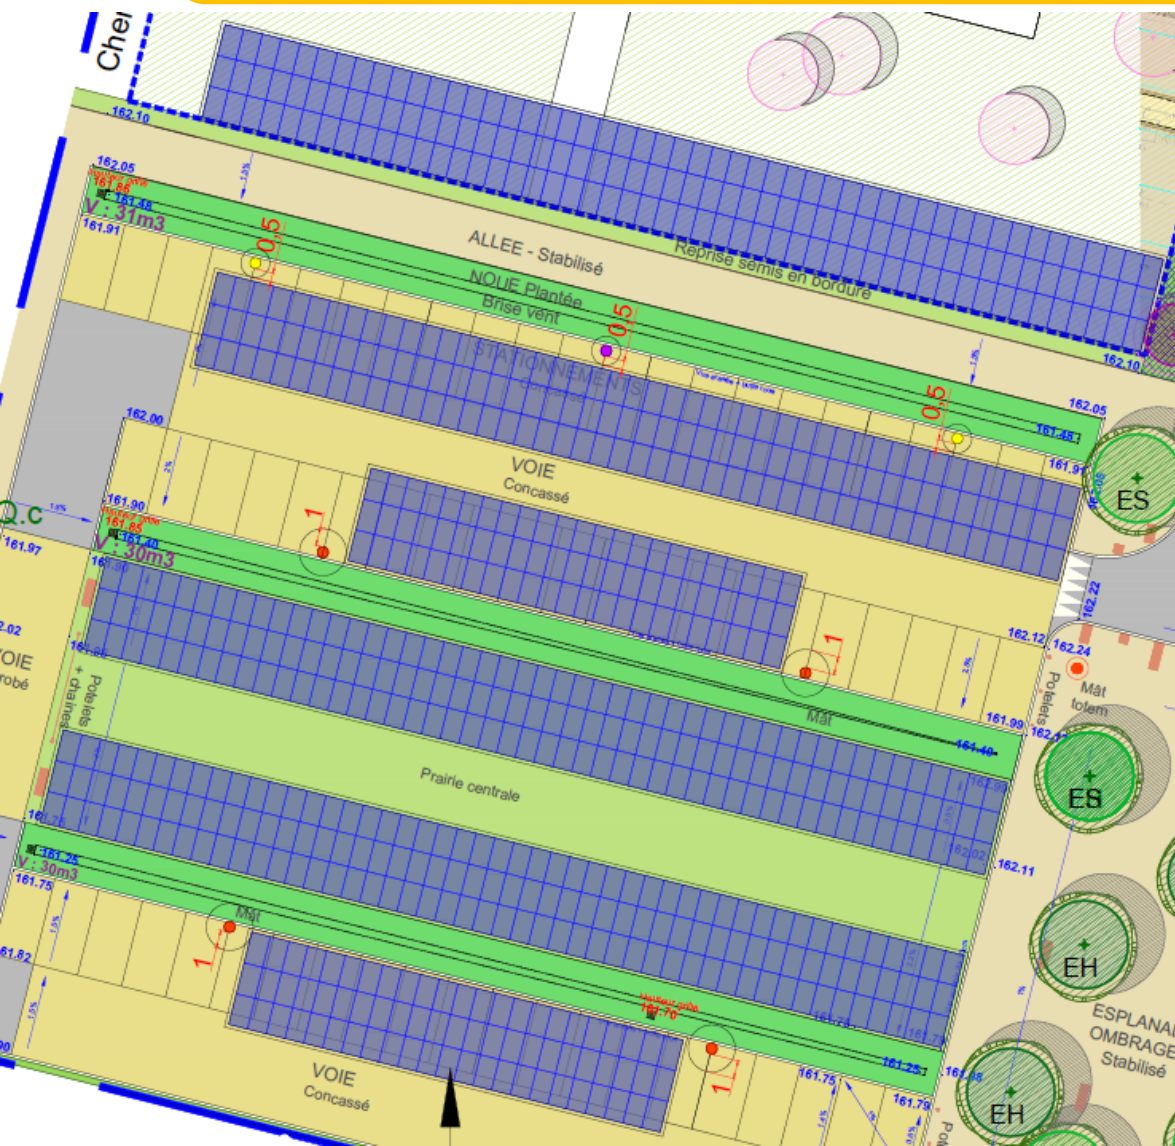

Annexe 4 – Plan de masse du projet 1/2 000

Etude cas par cas
Ombrières PV sur le parking de la salle
intercommunale de Clonas-sur-Varèze (38550)

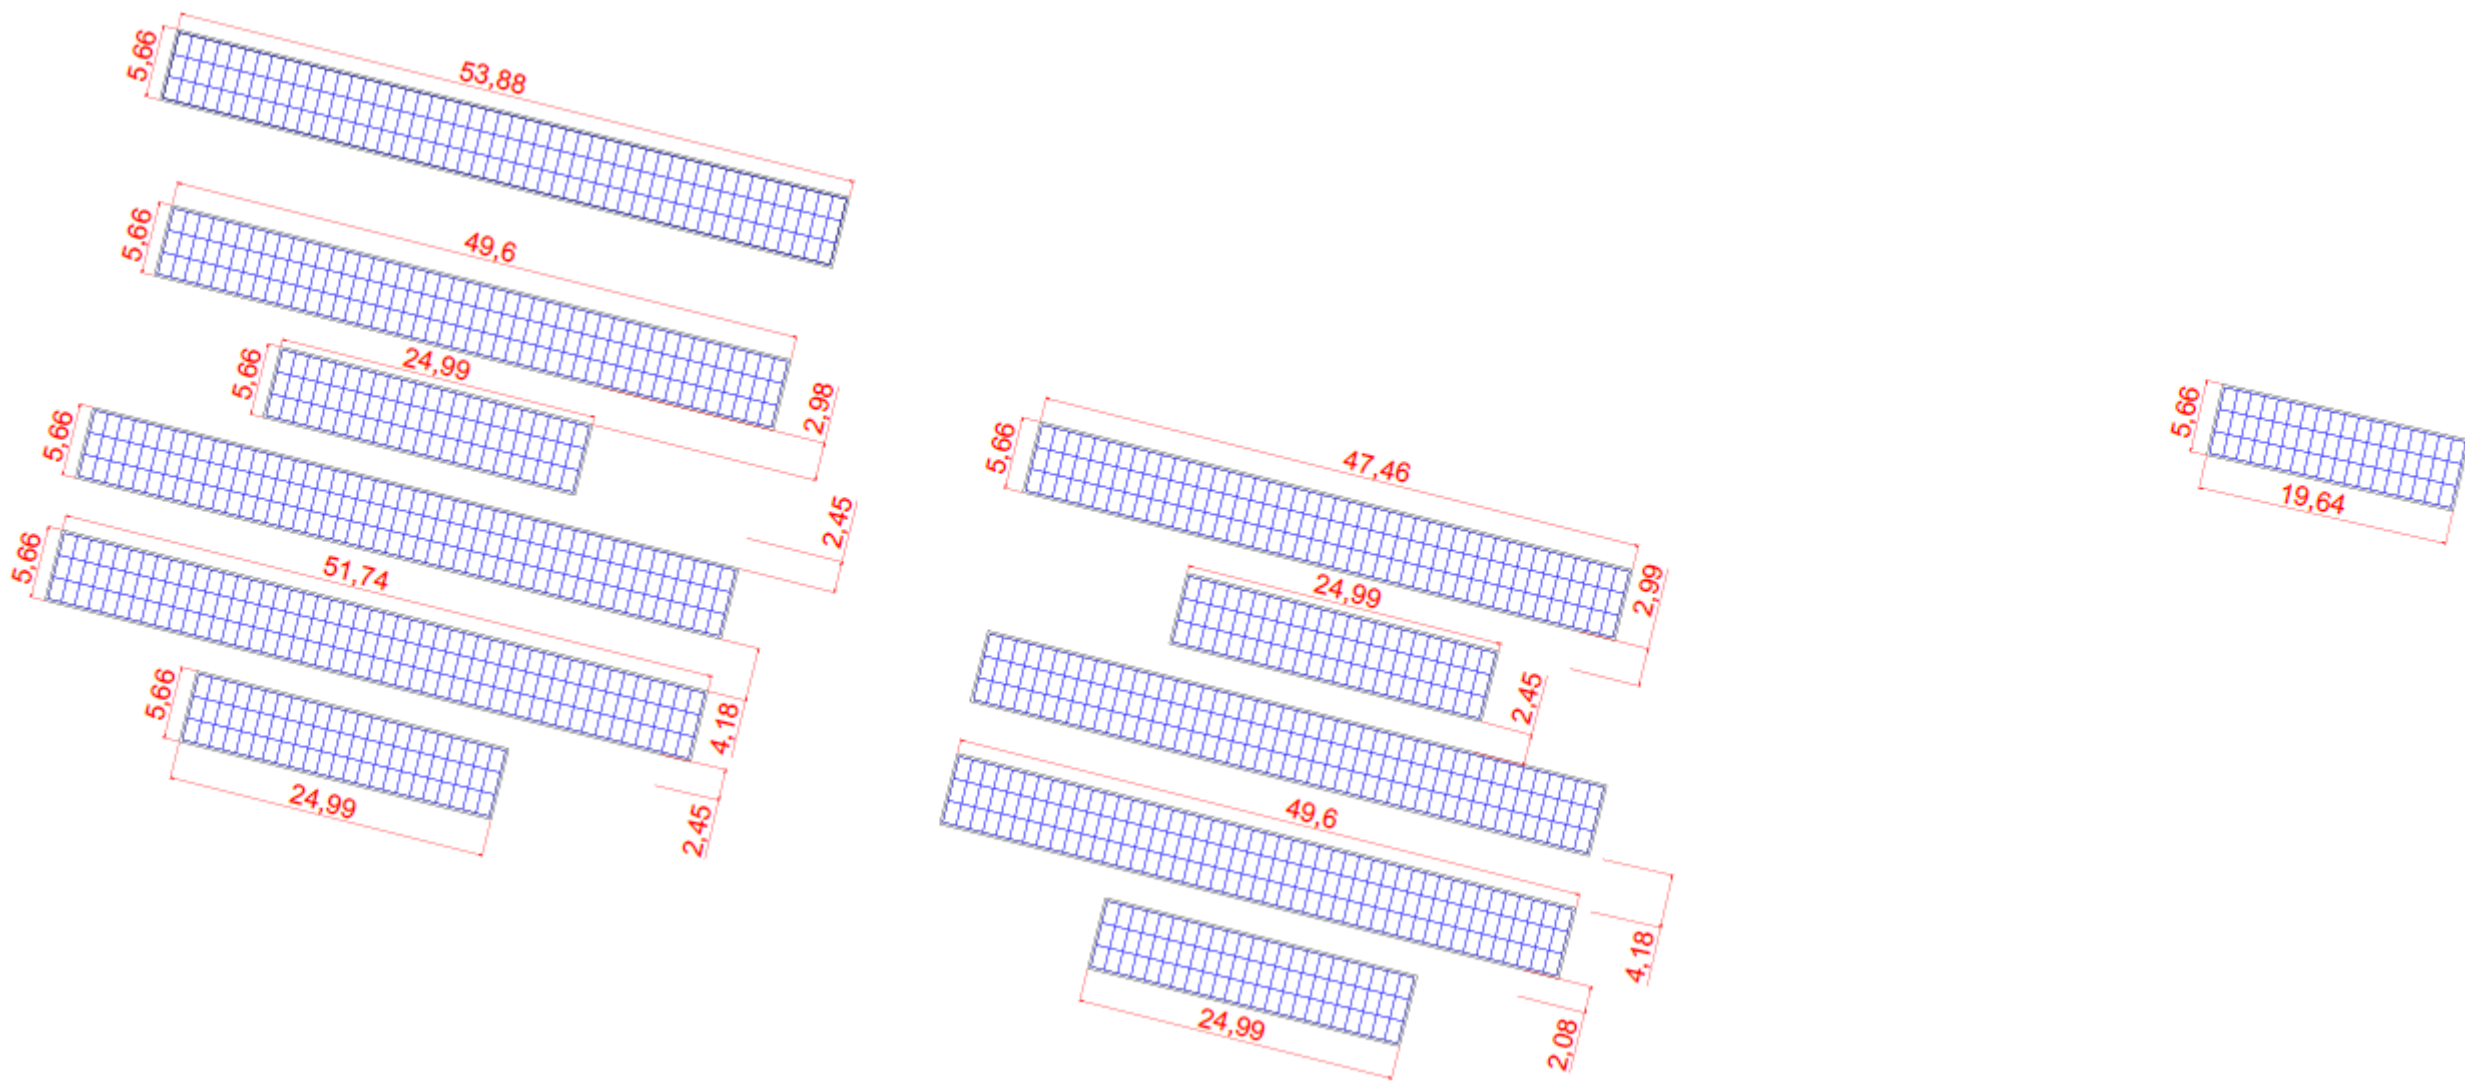

Annexe 4 – Plan de masse du projet 1/2 000

Etude cas par cas
Ombrières PV sur le parking de la salle
intercommunale de Clonas-sur-Varèze (38550)



Ombrière de
parking spéciale
cycliste/deux roues

Pose de panneaux
photovoltaïques
en toiture, non
concerné par la
présente étude cas
par cas