

Communauté de Communes  
Dombes Saône Vallée

Mise à jour du zonage  
d'assainissement - Beauregard

Projet de zonage EU



**Légende :**

- Réseaux d'eaux usées
- Zone en assainissement collectif
- ▨ Zone en assainissement collectif futur


Echelle : 1/4 000

Fond : Cadastre

Source : Commune

Date : 05/2018

Dossier : 130320

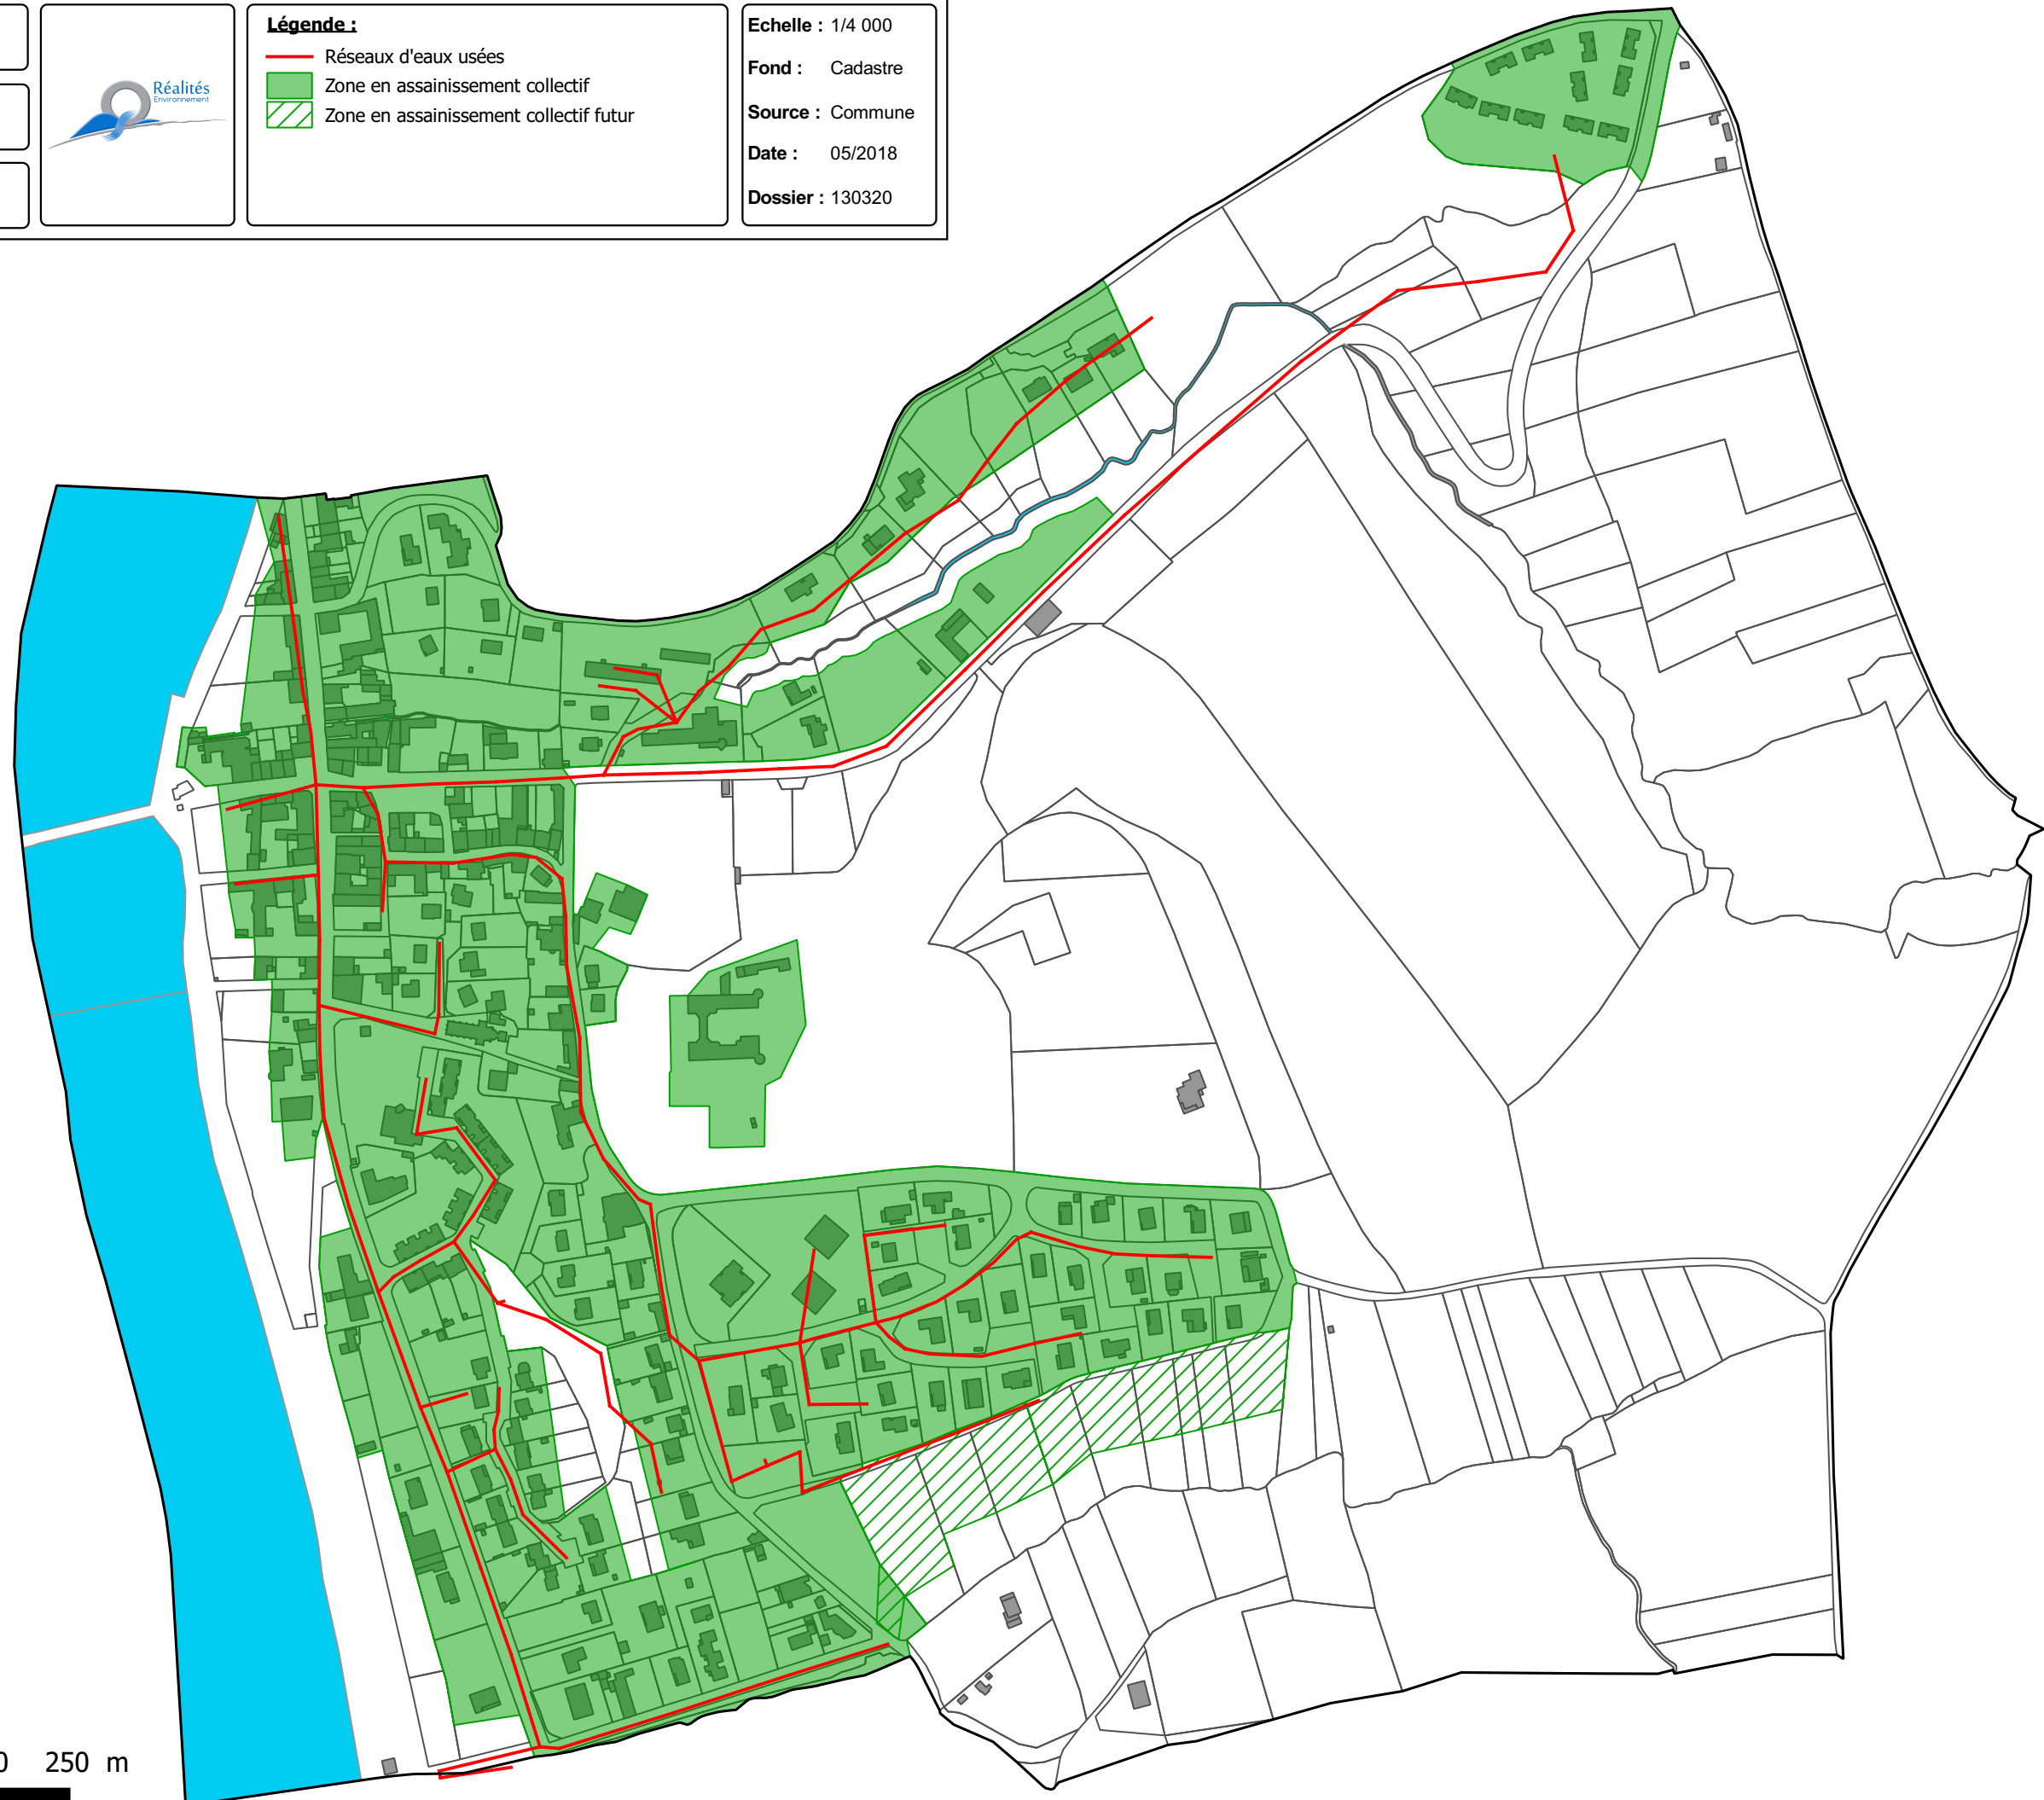

0 50 100 150 200 250 m

