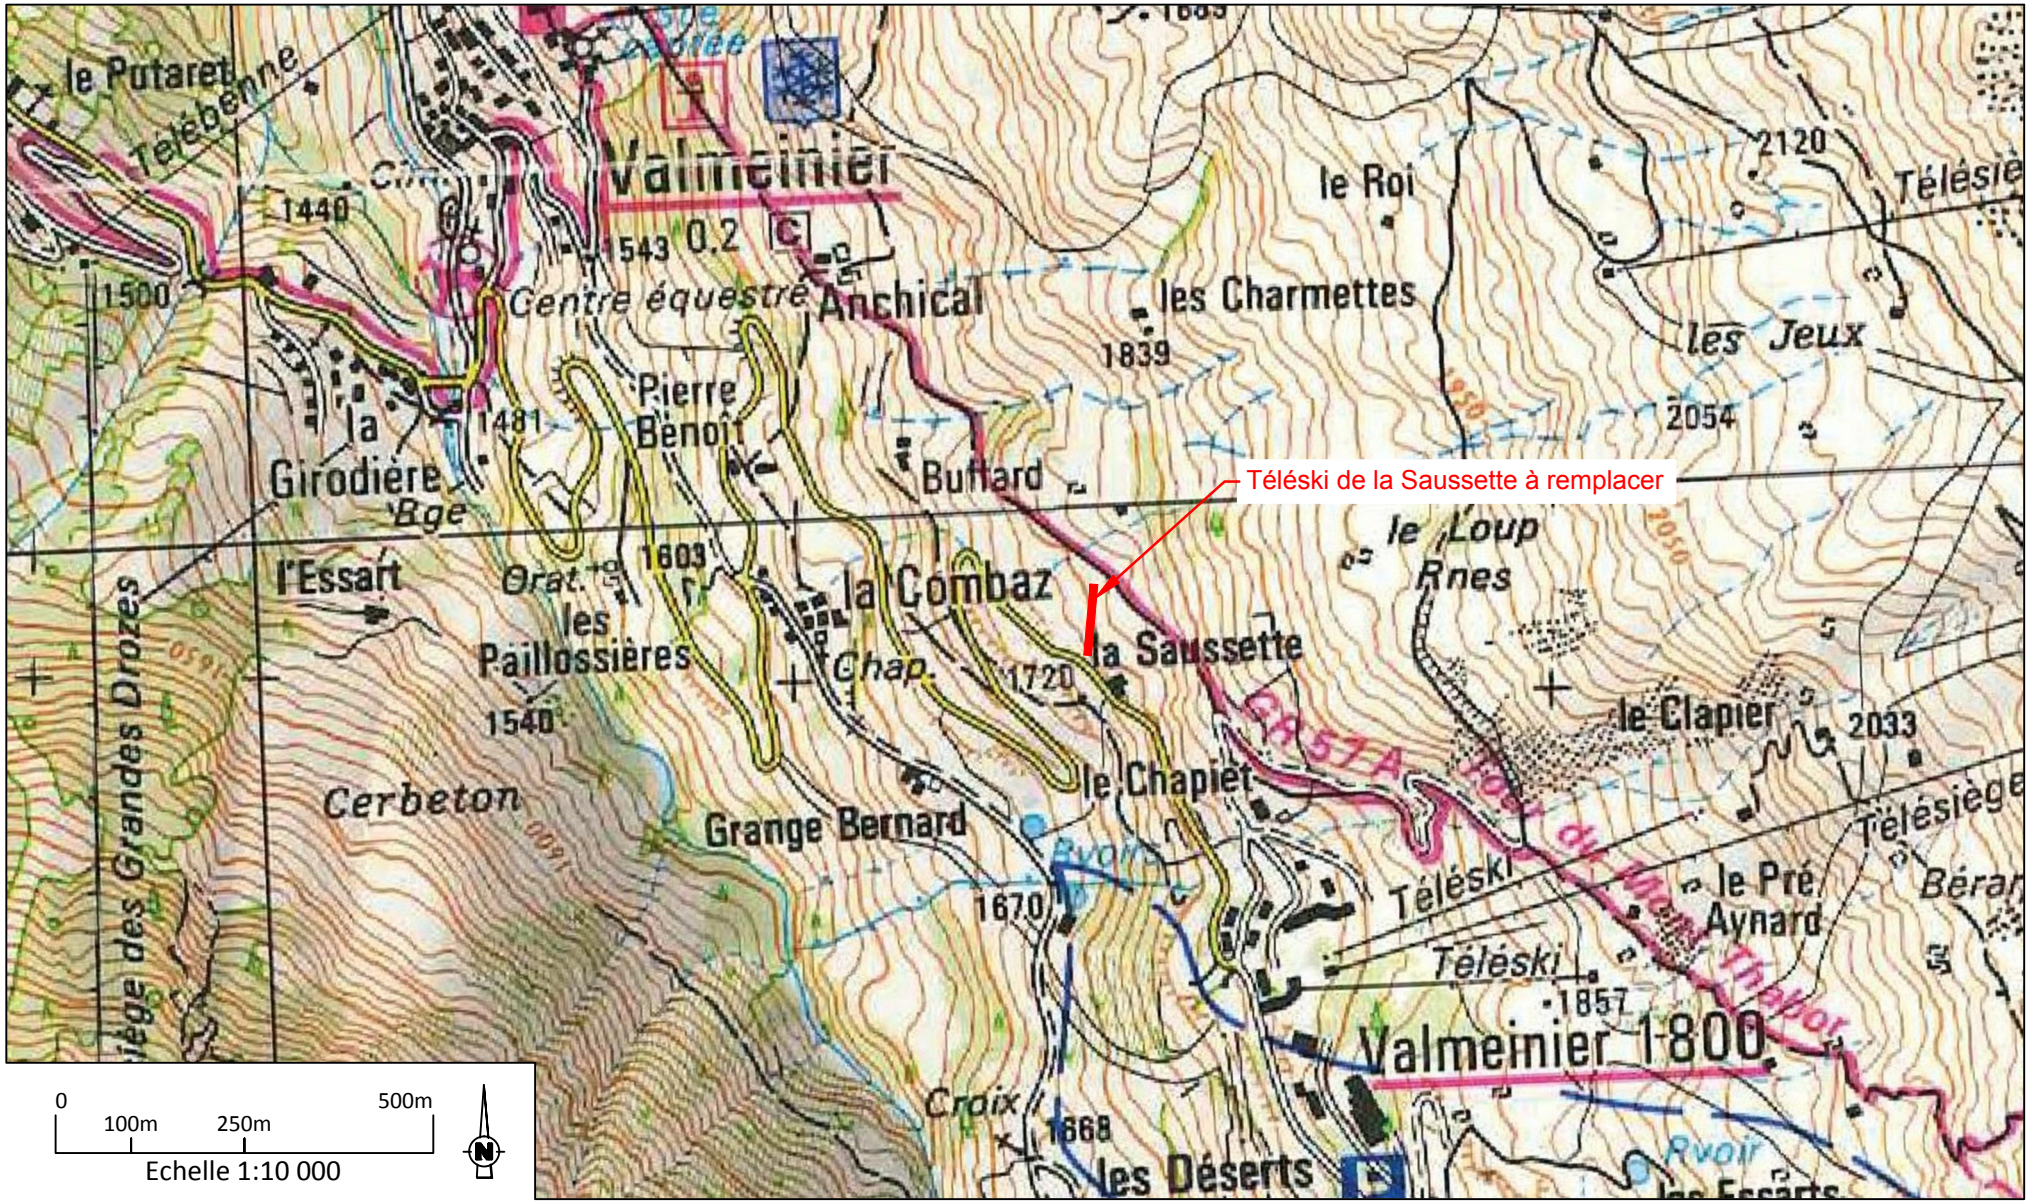

Maitre d'ouvrage	Commune - dpt.
SEMVAL	VALMEINIER SAVOIE -73

Ref. Cahier	Date	Format Folio	Échelle
VAM_190901	27.02.2018	A4	1:10 000

OPÉRATION

REMPLACEMENT TK DE LA SAUSSETTE

DOCUMENT

Plan de situation

CNA Maitrise d'Oeuvre

Câble Neige Aménagement
Le Trident A, 34 avenue de l'Europe 38 100 GRENOBLE
Tel. 04 76 33 35 42 - Fax 04 76 22 51 97
Mail : info@cna-mo.com