

Longefoy - Urbanisation du secteur de l'Adray :

Création d'un lotissement Communal

Aménagement d'une voirie de liaison

entre les Villes Communales de l'Adray et du Calvaire

Plan de repérage




Commune de AIME (Savoie)


Longefoy - Urbanisation du secteur de l'Adray :

Création d'un lotissement Communal
Aménagement d'une voirie de liaison
entre les Voies Communales de l'Adray et du Calvaire

Vues photographiques

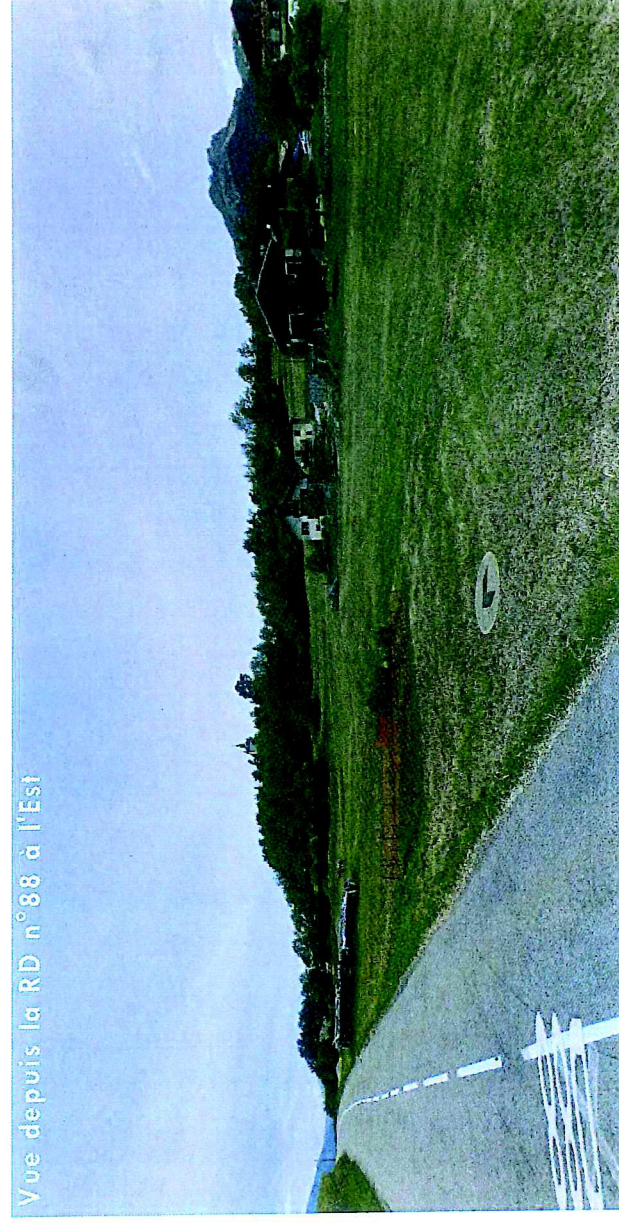


Périmètre de la DUP

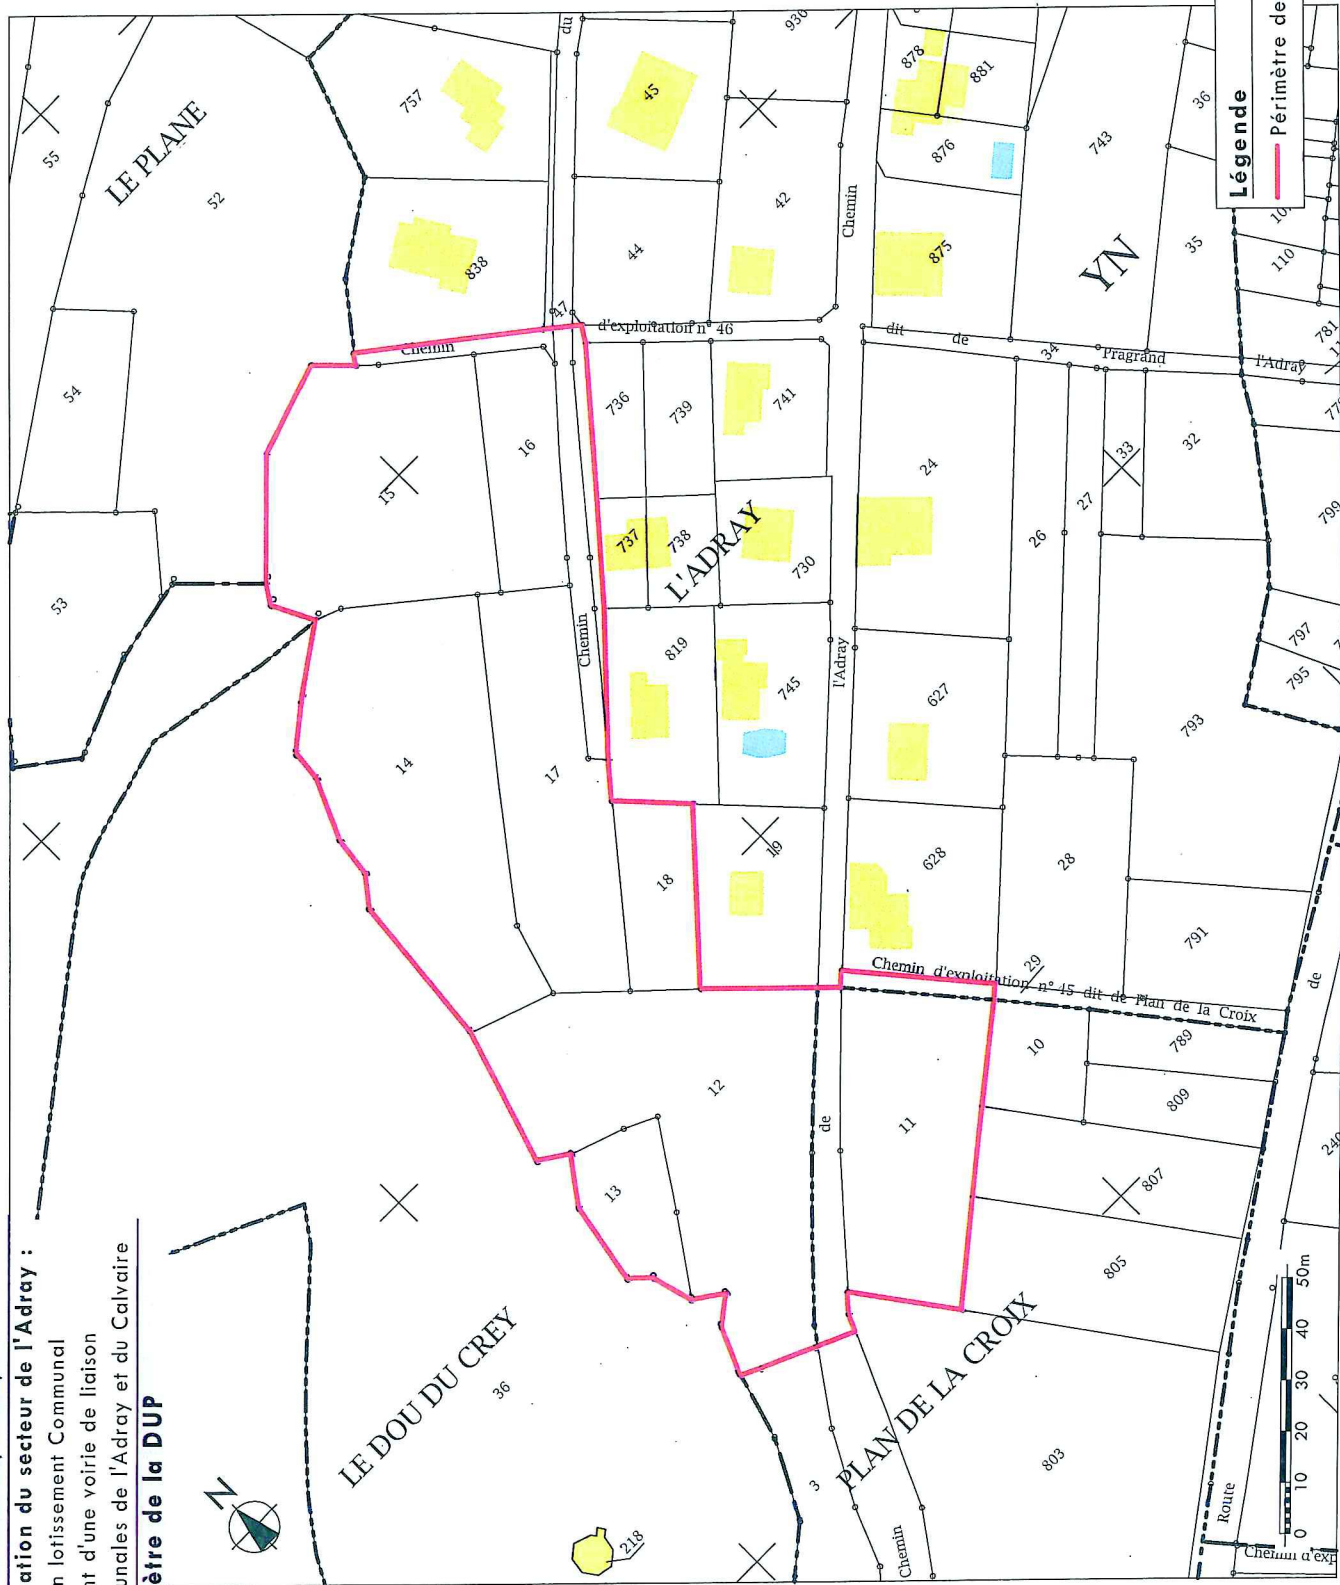

Périmètre DUP

Echelle : 1:1000

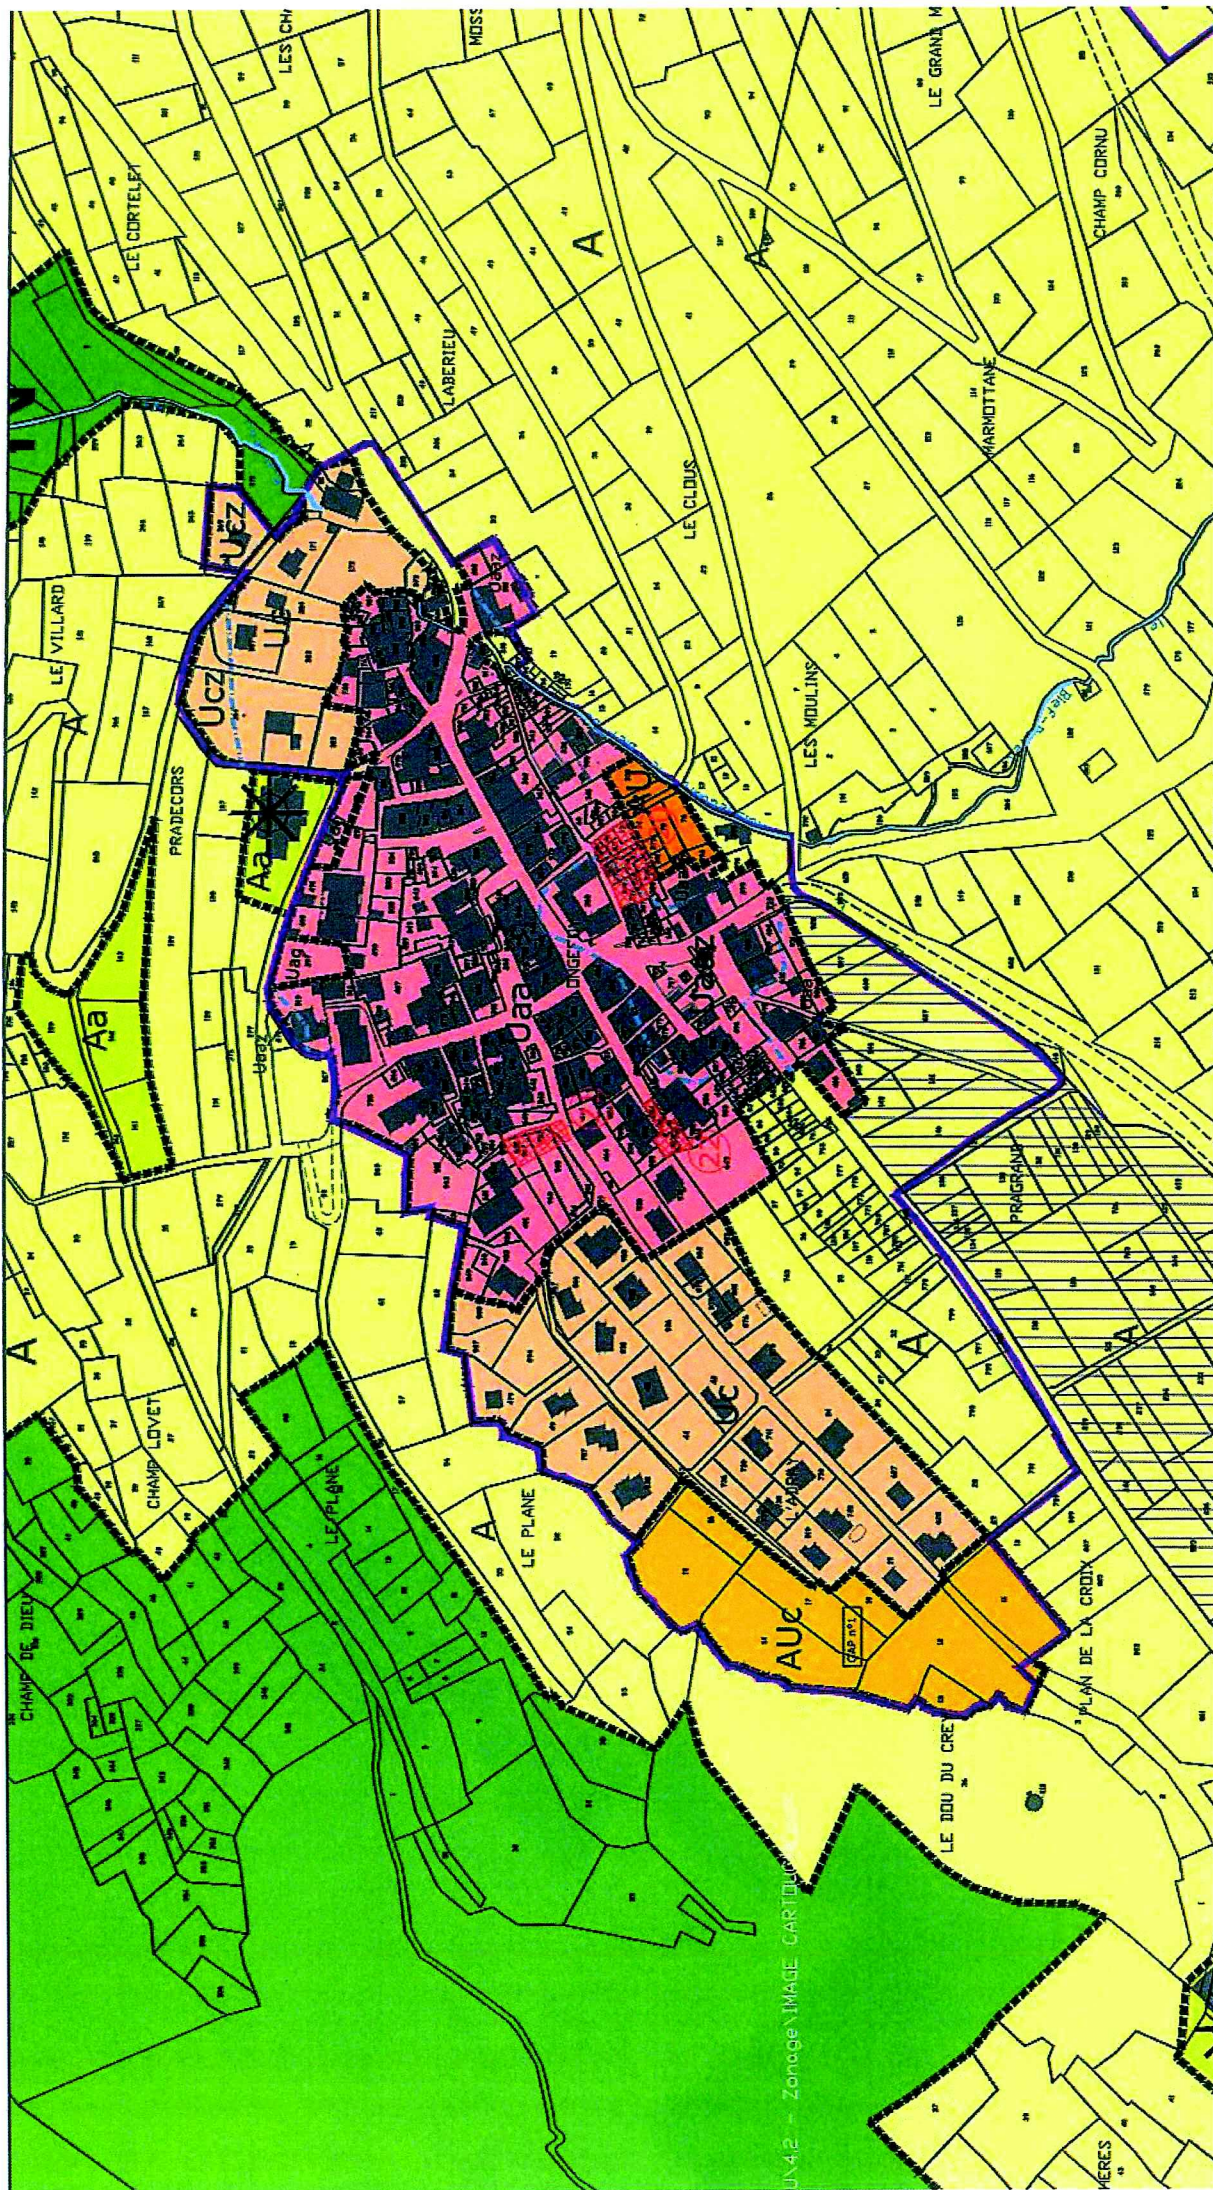

UN4.2 - Zonage IMAGE CARTOUCHE

