


**PLAN DE PREVENTION
DES RISQUES NATURELS PREVISIBLES
D'INONDATION DE L'AZERGUES**

PLAN DE ZONAGE
Commune de CHAMELET

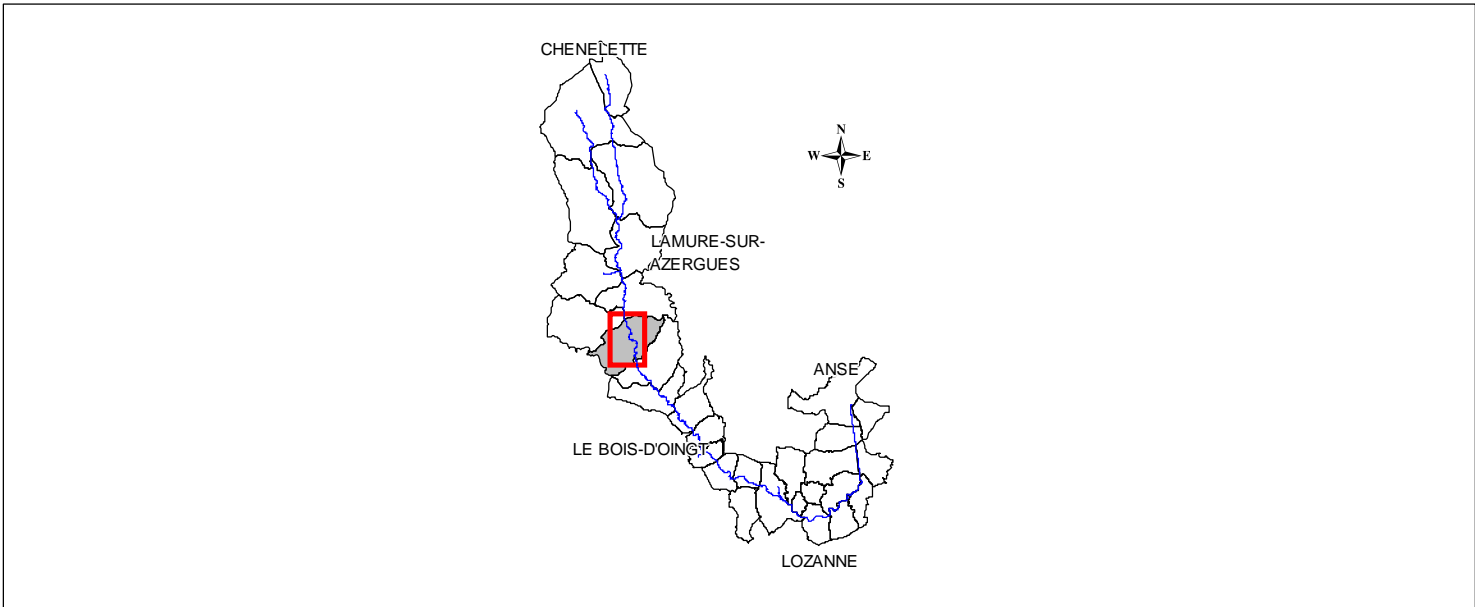

Légende :

- Zone Rouge (R)
- Zone Rouge Extension (Rext)
- Zone Bleue (B)
- Cote de référence

REALISATION :
Date: 15/10/2008
Echelle: 1/5 000
PRESCRIPTION DU P.P.R. : le 17 juillet 2003
et le 22 mars 2004
APPROBATION DU PPR :

GEO+
GEOPLUS, SOCIÉTÉ D'ÉTUDES

0 100 m 200 m

Sources : © GEOFLAIGN © DDE 69

Direction Départementale de l'Équipement du Rhône - 33 rue Moncey - 69421 LYON Cedex 03

SERDD / MR - OCTOBRE 2008

Présent pour l'avenir

