

Maitrise d'ouvrage / demandeur
 Commune de Chatuzange le Goubet
Commune de Chatuzange-le-Goubet
 29 r Monts du Matin
 26300 Chatuzange-le-Goubet

Signature / cachet

 M. Christian GAUTHIER, Maire

Architecte / Maîtrise d'œuvre


AGC concept Architectes
 7 rue Olivier de Serres - Écoparc du 45e parallèle
 BP 21006 Châteauneuf-sur-Isère - 26958 Valence Cedex 9
 tél.: 04 75 48 48 48 - e-mail : contact@agc-architectes.fr

Signature / cachet
ABC concept Architectes
G. CHAUSSIGNAND
 ROVALTAIN TGV
 7 rue Olivier de Serres
 BP 21006 CHATEAUNEUF SUR ISERE
 26958 VALENCE Cedex 9
 Tél. 04 75 48 48 48
 Fax 04 75 48 70 57
 M. Gérard CHAUSSIGNAND, architecte DPLG

Ouvrage / situation :
Construction d'un bâtiment associatif et administratif et aménagement des abords
 rue Félix Tourmignand - PIZANÇON - 26300 Chatuzange-le-Goubet
 Unité foncière (section AB parcelles 121,122,128,299,743,807)
PCM Documents graphiques annexés à la demande de Permis de Construire Modificatif

Mai 2018
01
 Éch. : 1 / 800e

Désignation du document :
Plan de situation échelle urbaine

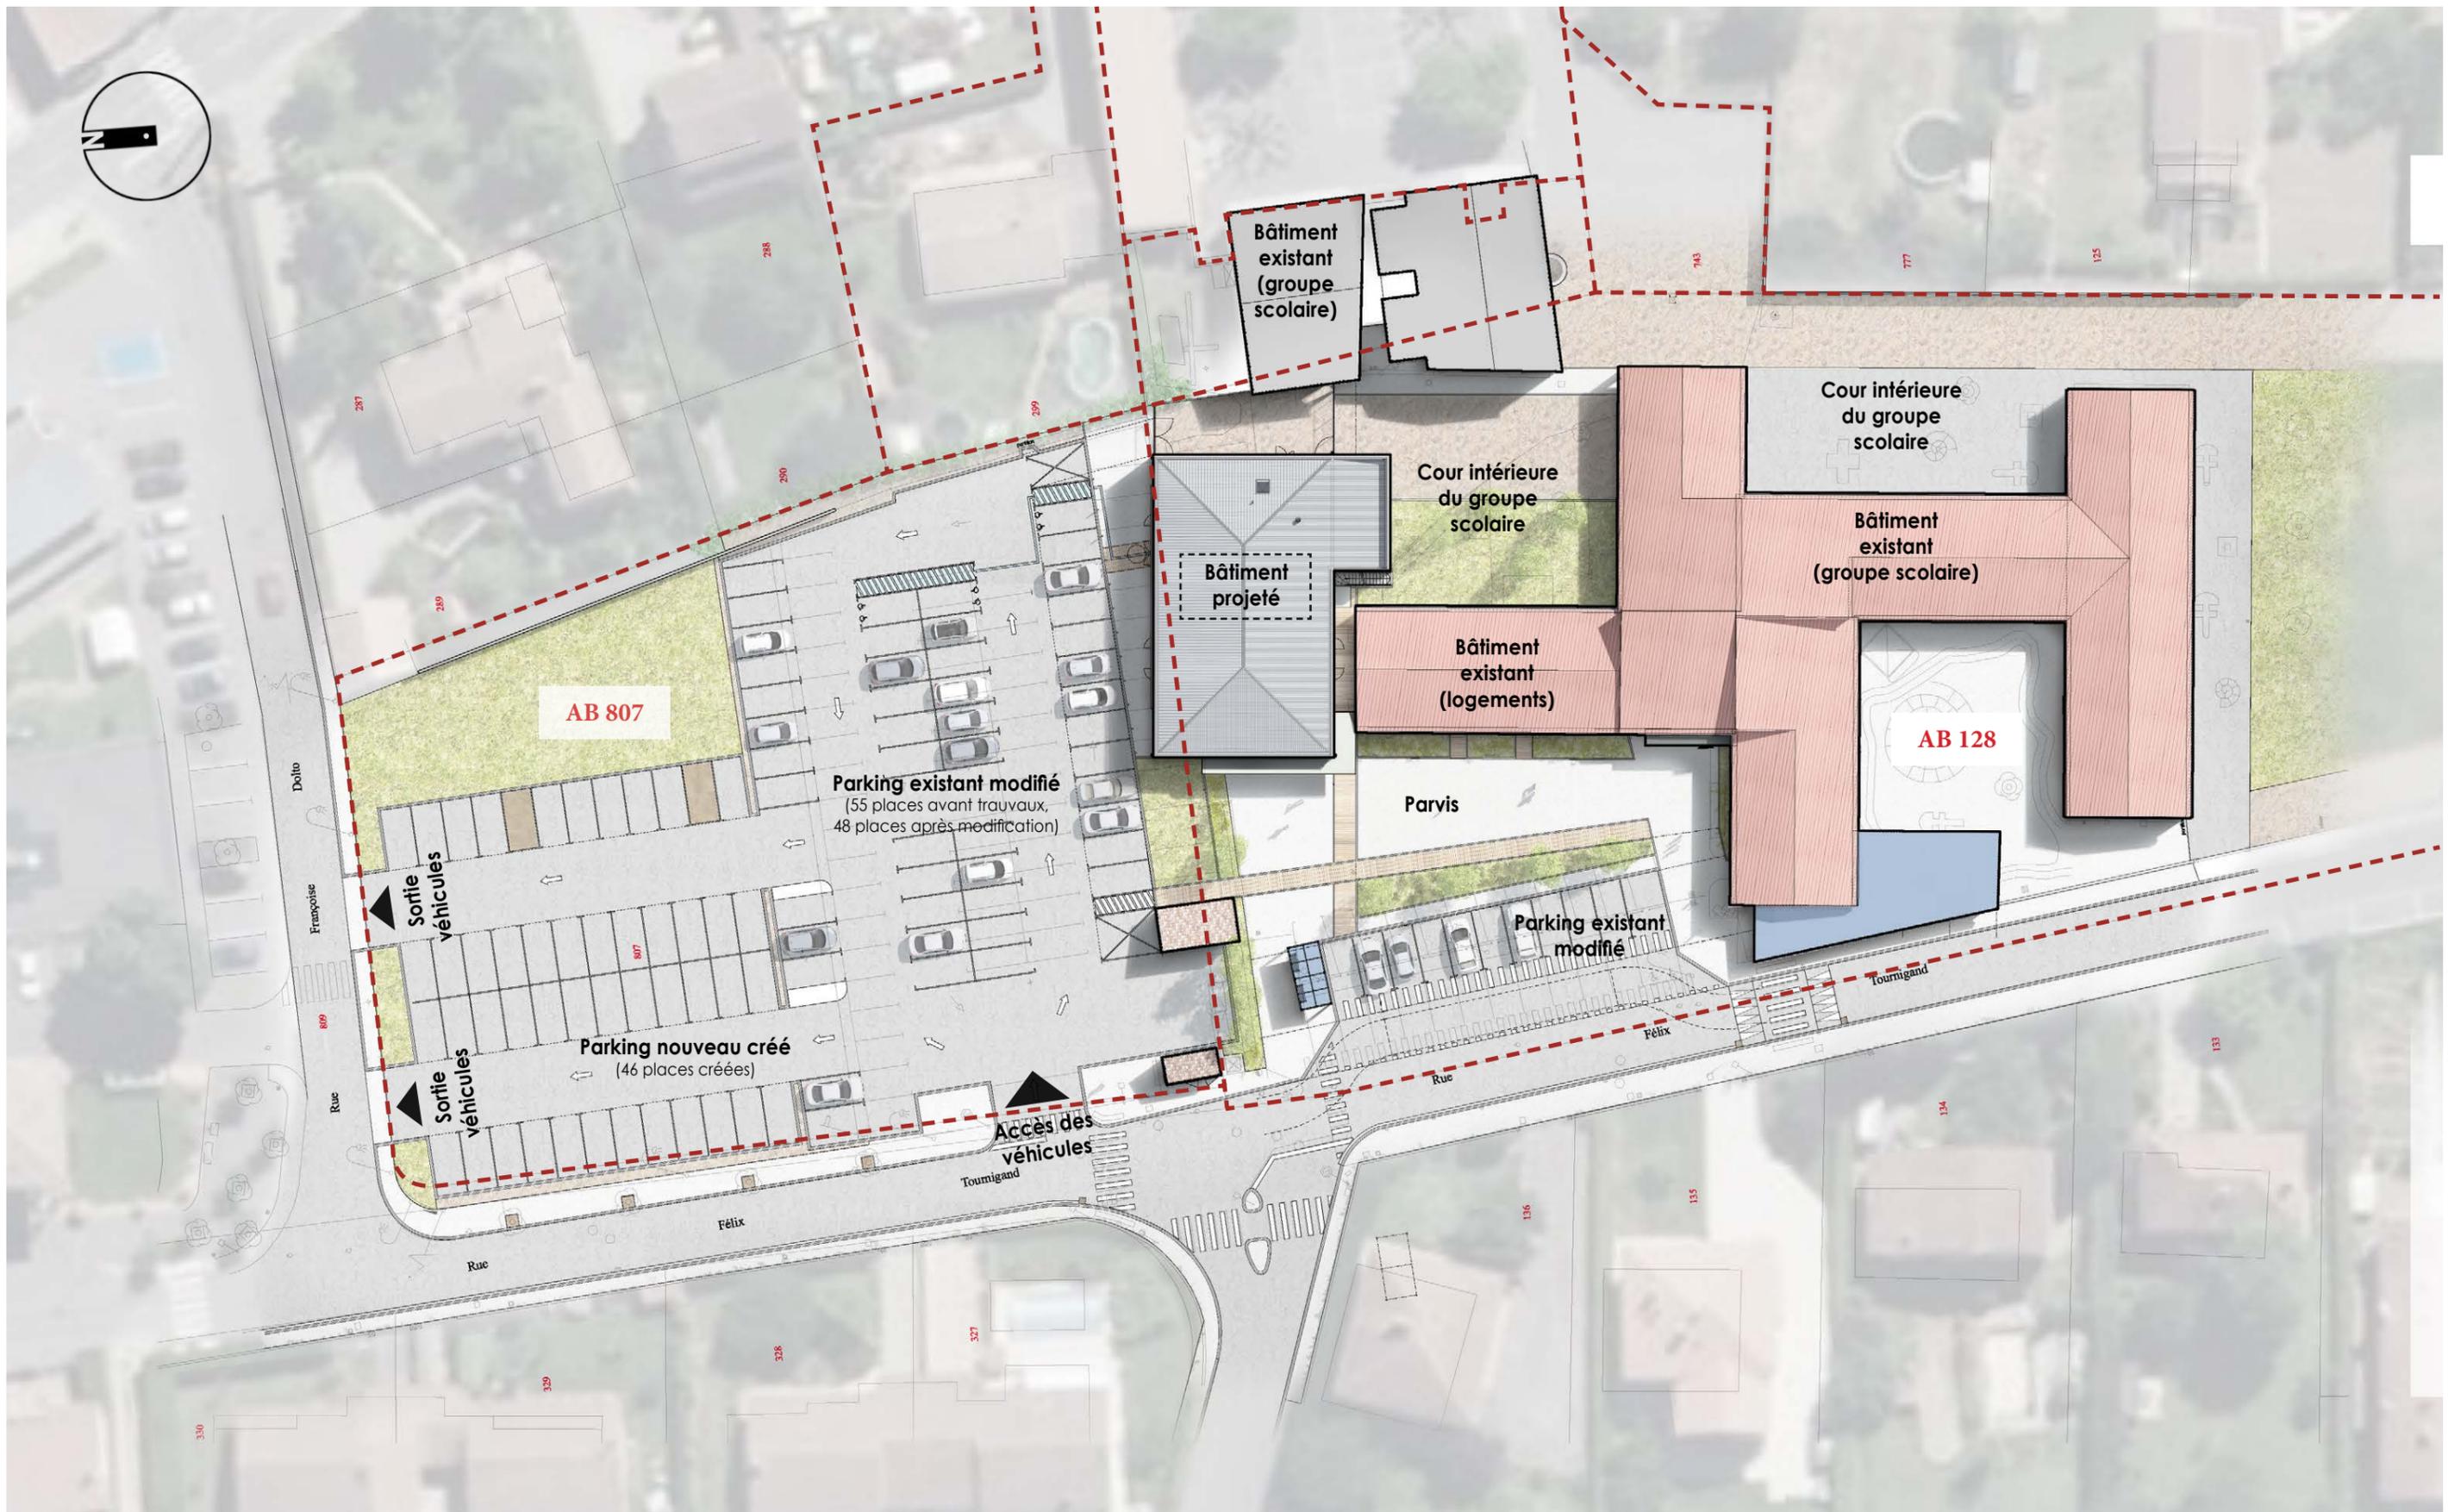

Maitrise d'ouvrage / demandeur



Commune de Chatuzange-le-Goubet
29 r Monts du Matin
26300 Chatuzange-le-Goubet

Signature / cachet



M. Christian GAUTHIER, Maire

Architecte / Maîtrise d'œuvre



AGC concept Architectes
7 rue Olivier de Serres - Écoparc du 45e parallèle
BP 21006 Châteauneuf-sur-Isère - 26958 Valence Cedex 9
tél.: 04 75 48 48 48 - e-mail : contact@agc-architectes.fr

AGC concept Architectes

G. CHAUSSIGNAND

ROVALTAIN TGV
7 rue Olivier de Serres
BP 21006 CHATEAUNEUF SUR ISERE
26958 VALENCE Cedex 9
Tél. 04 75 48 48 48
Fax 04 75 48 70 57
M. Gérard CHAUSSIGNAND, architecte DPLG

Ouvrage / situation :

Construction d'un bâtiment associatif et administratif et aménagement des abords
rue Félix Tourmigand - Pizançon - 26300 Chatuzange-le-Goubet
Unité foncière (section AB parcelles 121,122,128,299,743,807)

PCM Documents graphiques annexés à la demande de Permis de Construire Modificatif

Mai 2018

03

Éch. : 1 / 500e

Désignation du document :

Plan de masse projeté à l'échelle du tènement

04-1



04-2




Maitrise d'ouvrage / demandeur

Commune de Chatuzange le Goubet

Commune de Chatuzange-le-Goubet

29 r Monts du Matin
26300 Chatuzange-le-Goubet

Signature / cachet

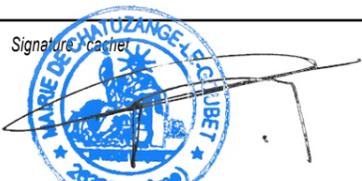

M. Christian GAUTHIER, Maire

Architecte / Maîtrise d'œuvre

AGC concept Architectes

7 rue Olivier de Serres - Écoparc du 45e parallèle
BP 21006 Châteauneuf-sur-Isère - 26958 Valence Cedex 9
tél.: 04 75 48 48 48 - e-mail : contact@agc-architectes.fr

Signature / cachet

G. CHAUSSIGNAND

ROVALTAIN TGV
7 rue Olivier de Serres
BP 21006 CHATEAUNEUF SUR ISERE
26958 VALENCE Cedex 9
Tél. 04 75 48 48 48
Fax 04 75 48 70 57
M. Gérard CHAUSSIGNAND, architecte DPLG

Ouvrage / situation :

Construction d'un bâtiment associatif et administratif et aménagement des abords

rue Félix Tourmigand - Pizançon - 26300 Chatuzange-le-Goubet
Unité foncière (section AB parcelles 121,122,128,299,743,807)

PCM Documents graphiques annexés à la demande de Permis de Construire Modificatif

Mai 2018

Désignation du document :

04

**Photographies
environnement
proche**

Éch. :



Maitrise d'ouvrage / demandeur
 Commune de Chatuzange le Goubet
Commune de Chatuzange-le-Goubet
 29 r Monts du Matin
 26300 Chatuzange-le-Goubet

Signature / cachet

 M. Christian GAUTHIER, Maire

Architecte / Maîtrise d'œuvre

AGC concept Architectes
 7 rue Olivier de Serres - Écoparc du 45e parallèle
 BP 21006 Châteauneuf-sur-Isère - 26958 Valence Cedex 9
 tél.: 04 75 48 48 48 - e-mail : contact@agc-architectes.fr

Signature / cachet
AGC concept Architectes
G. CHAUSSIGNAND
 ROVALTAIN TGV
 7 rue Olivier de Serres
 BP 21006 CHATEAUNEUF SUR ISERE
 26958 VALENCE Cedex 9
 Tél. 04 75 48 48 48
 Fax 04 75 48 70 57
 M. Gérard CHAUSSIGNAND, architecte DPLG

Ouvrage / situation :
Construction d'un bâtiment associatif et administratif et aménagement des abords
 rue Félix Tourmigand - Pizançon - 26300 Chatuzange-le-Goubet
 Unité foncière (section AB parcelles 121,122,128,299,743,807)
PCM Documents graphiques annexés à la demande de Permis de Construire Modificatif

Mai 2018	Désignation du document :
05	Photographies paysage lointain
Éch. :	