



Plan de situation 1/25000^{ème}

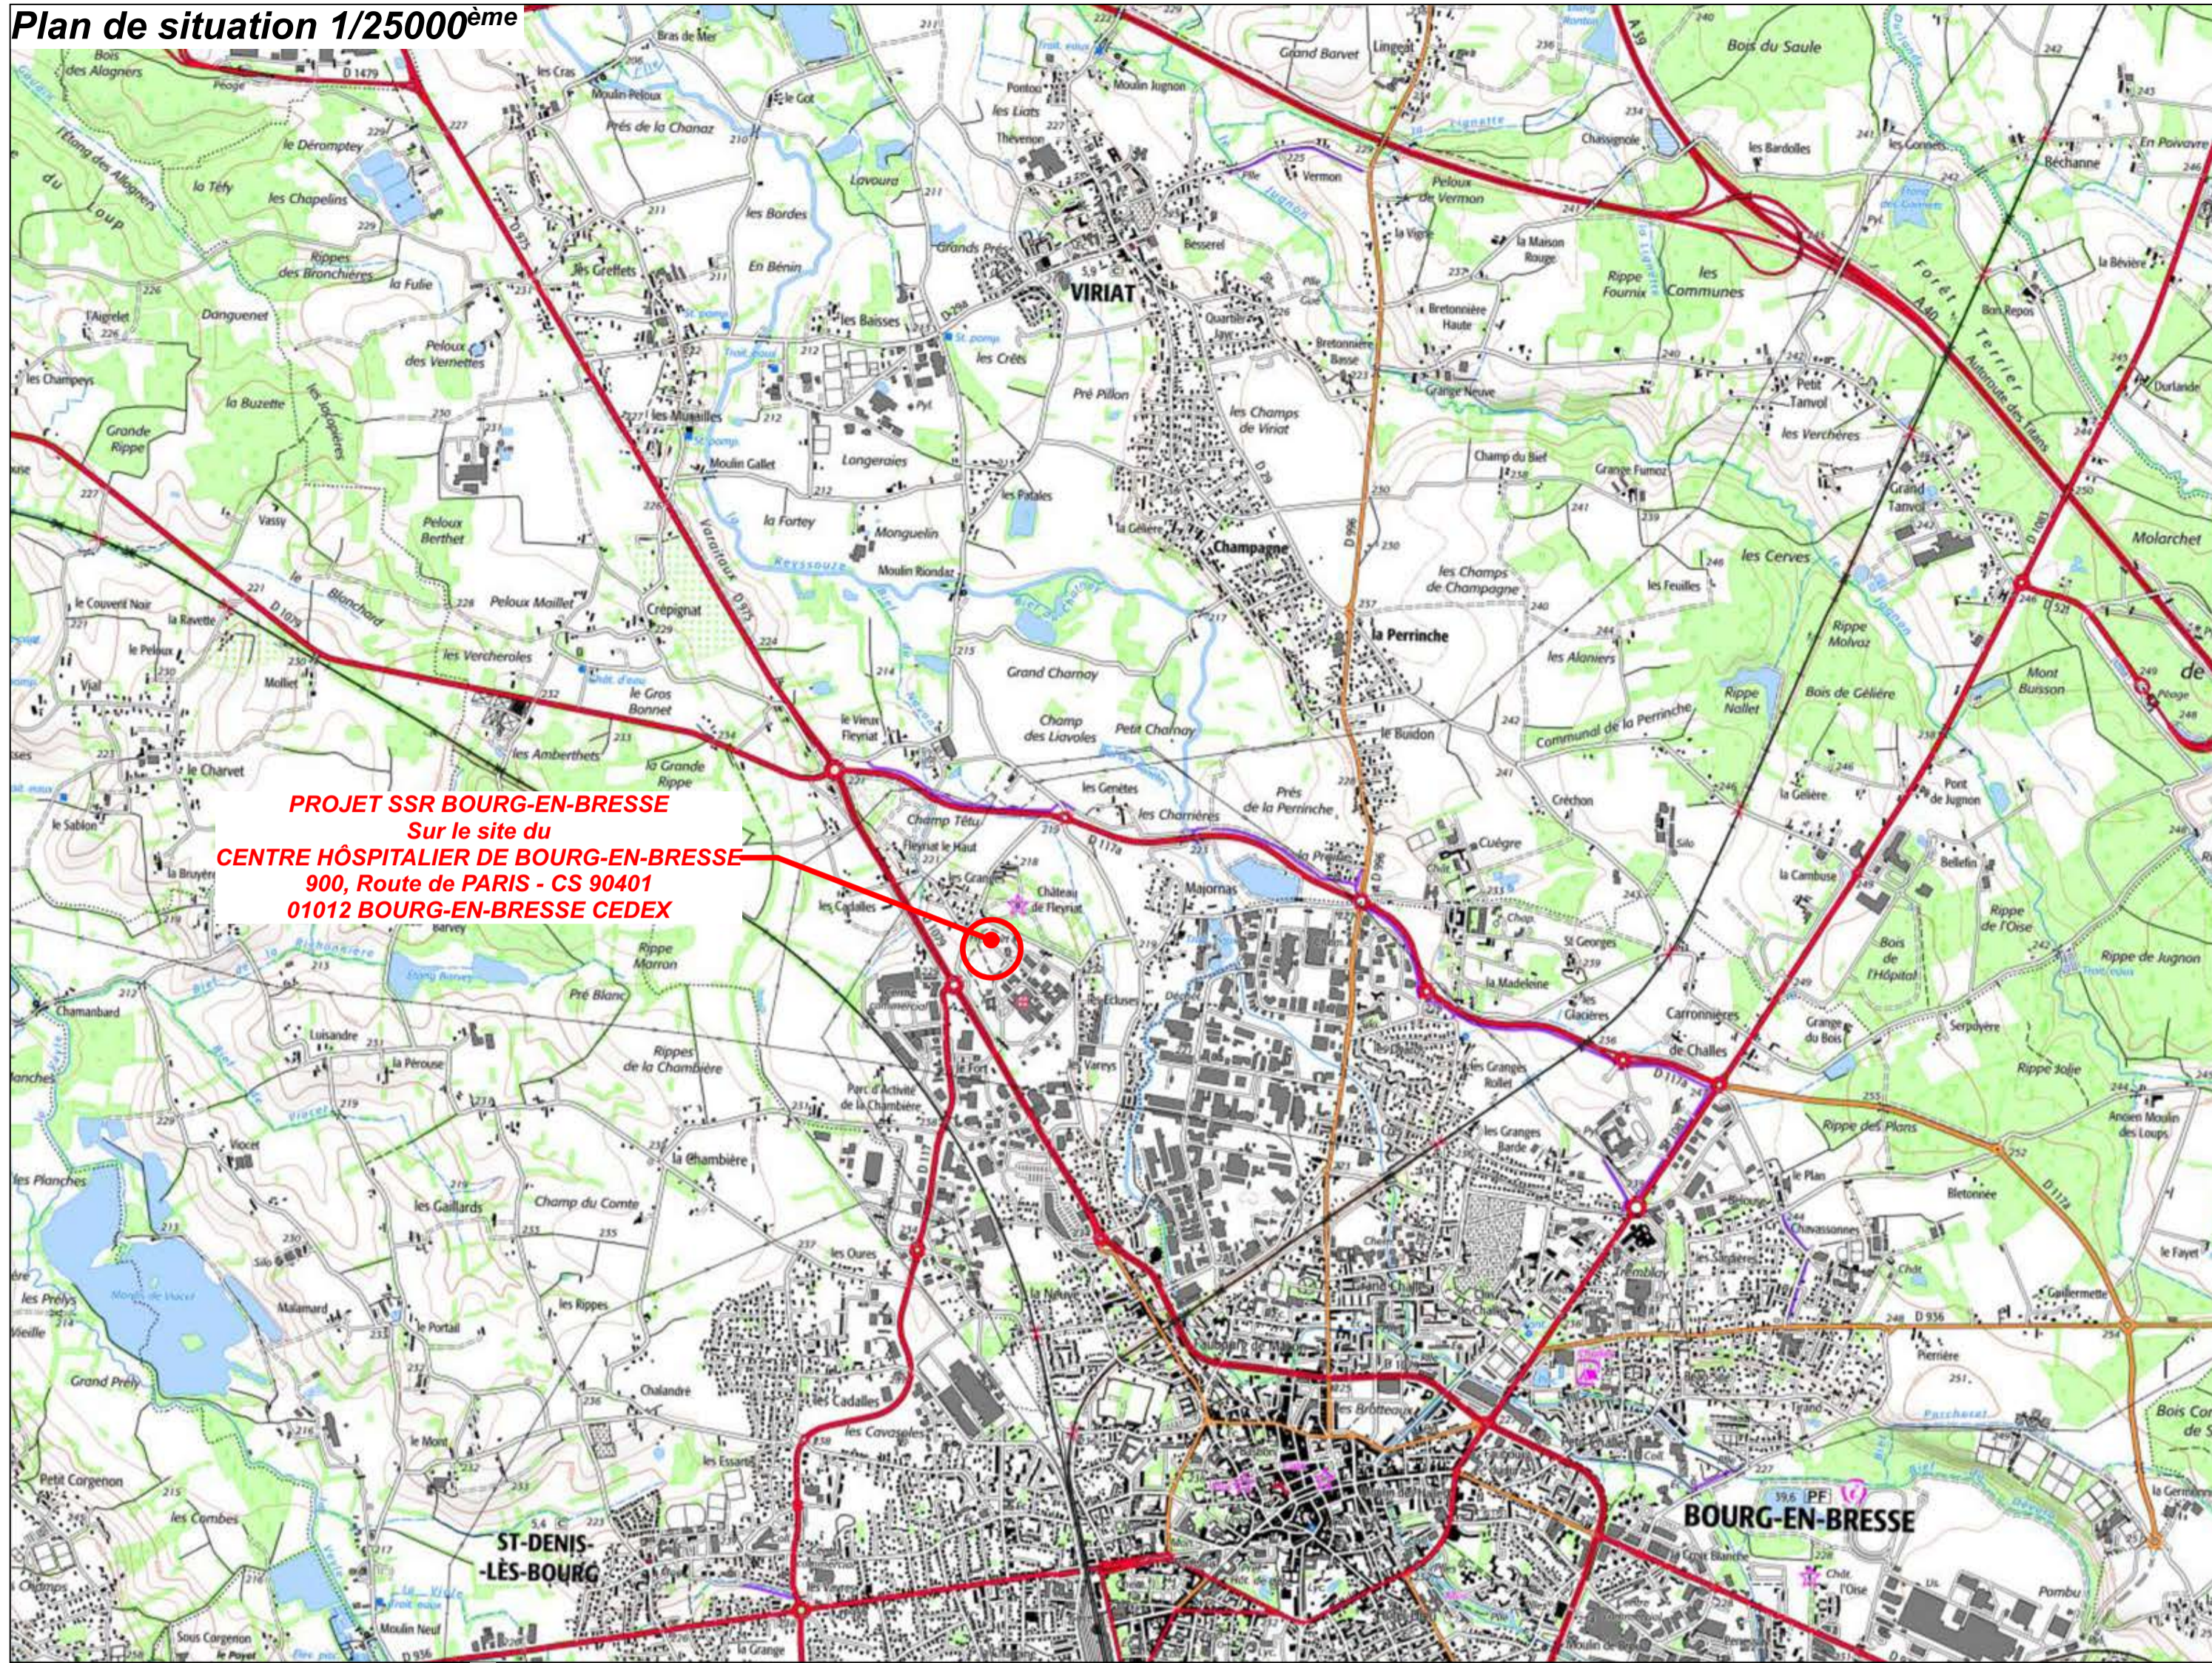


Plan de situation vue aérienne 1/2500^{ème}

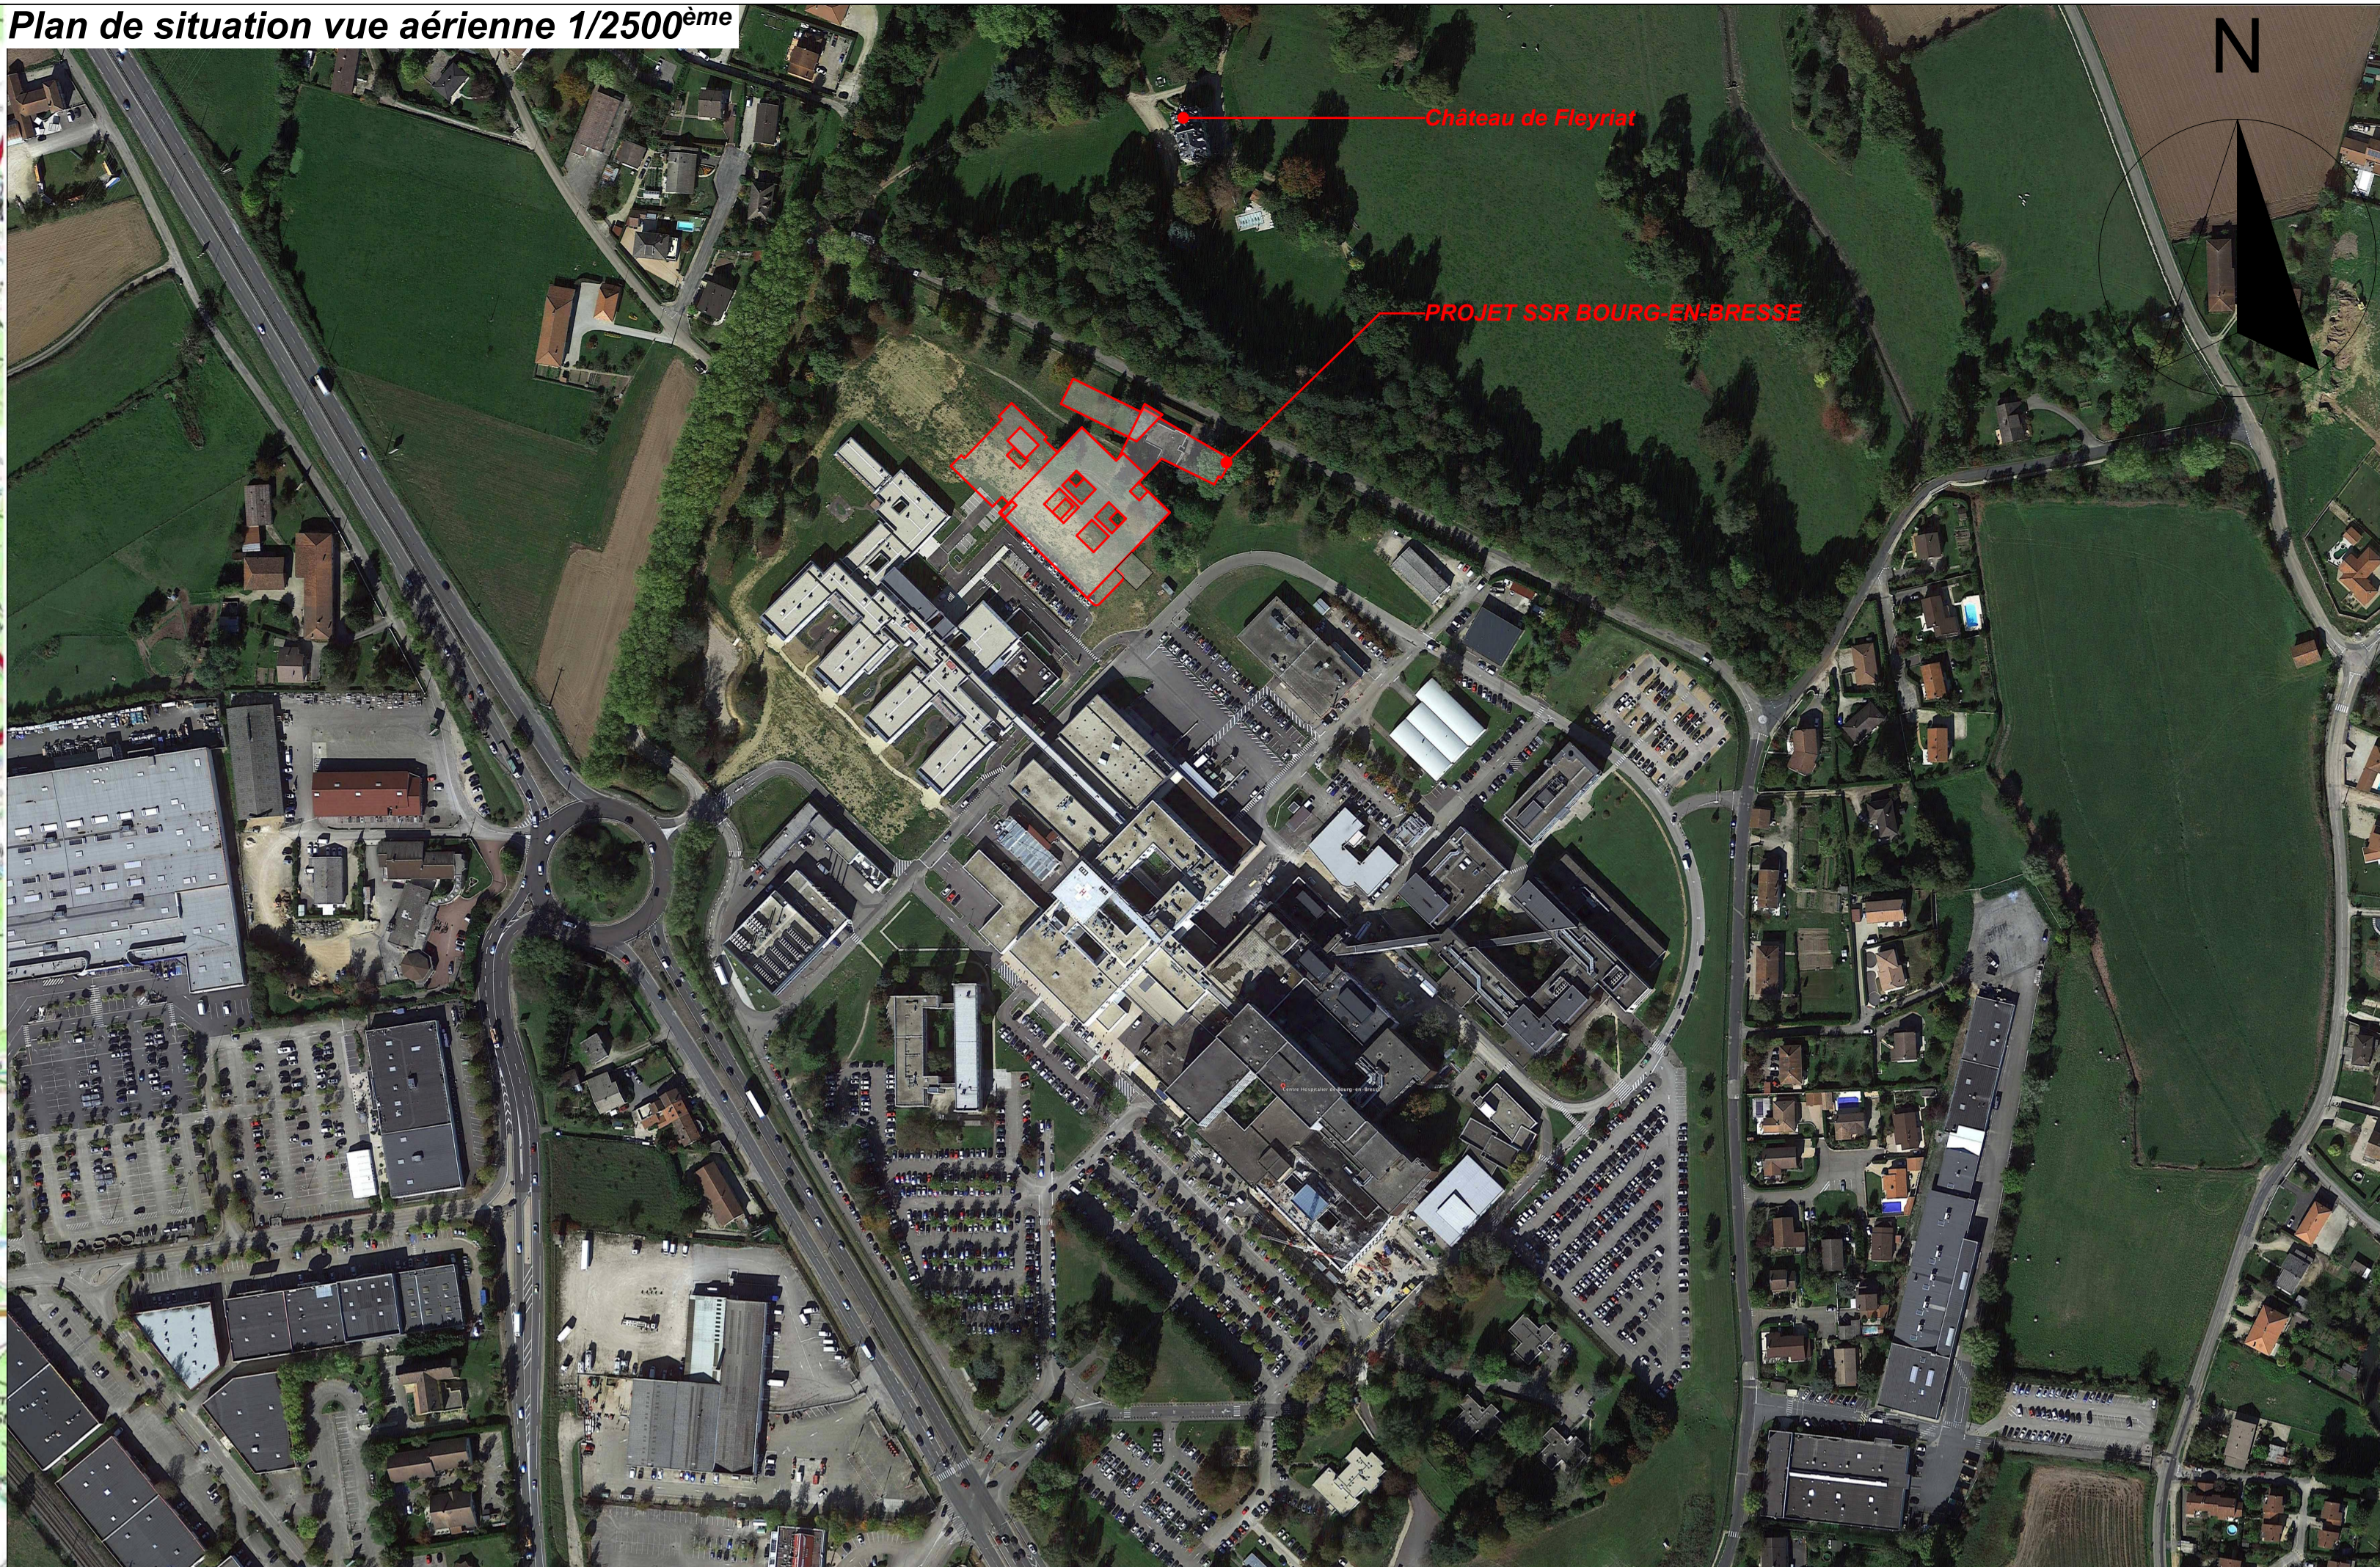

Le terrain est situé sur le site de FLEYRIAT. Le site hospitalier est bordé au sud-ouest par la route de Paris, par la rue de la CRAZ à l'est et l'allée du gouverneur Louis Vabre et le chemin du Château de FLEYRIAT au nord.

L'hôpital est implanté sur la parcelle 000 BH 9, située dans le secteur BH de la commune. Le site de FLEYRIAT est constitué d'un bâtiment principal, du pôle mère enfants, de l'EFS, d'un bâtiment administratif, d'un bâtiment urgences, d'un bâtiment d'enseignement, d'un internat, d'un SSR et du bâtiment Tempo qui deviendra à terme l'USLL.

Le site d'implantation est visible depuis le du château de FLEYRIAT classé monument historique.

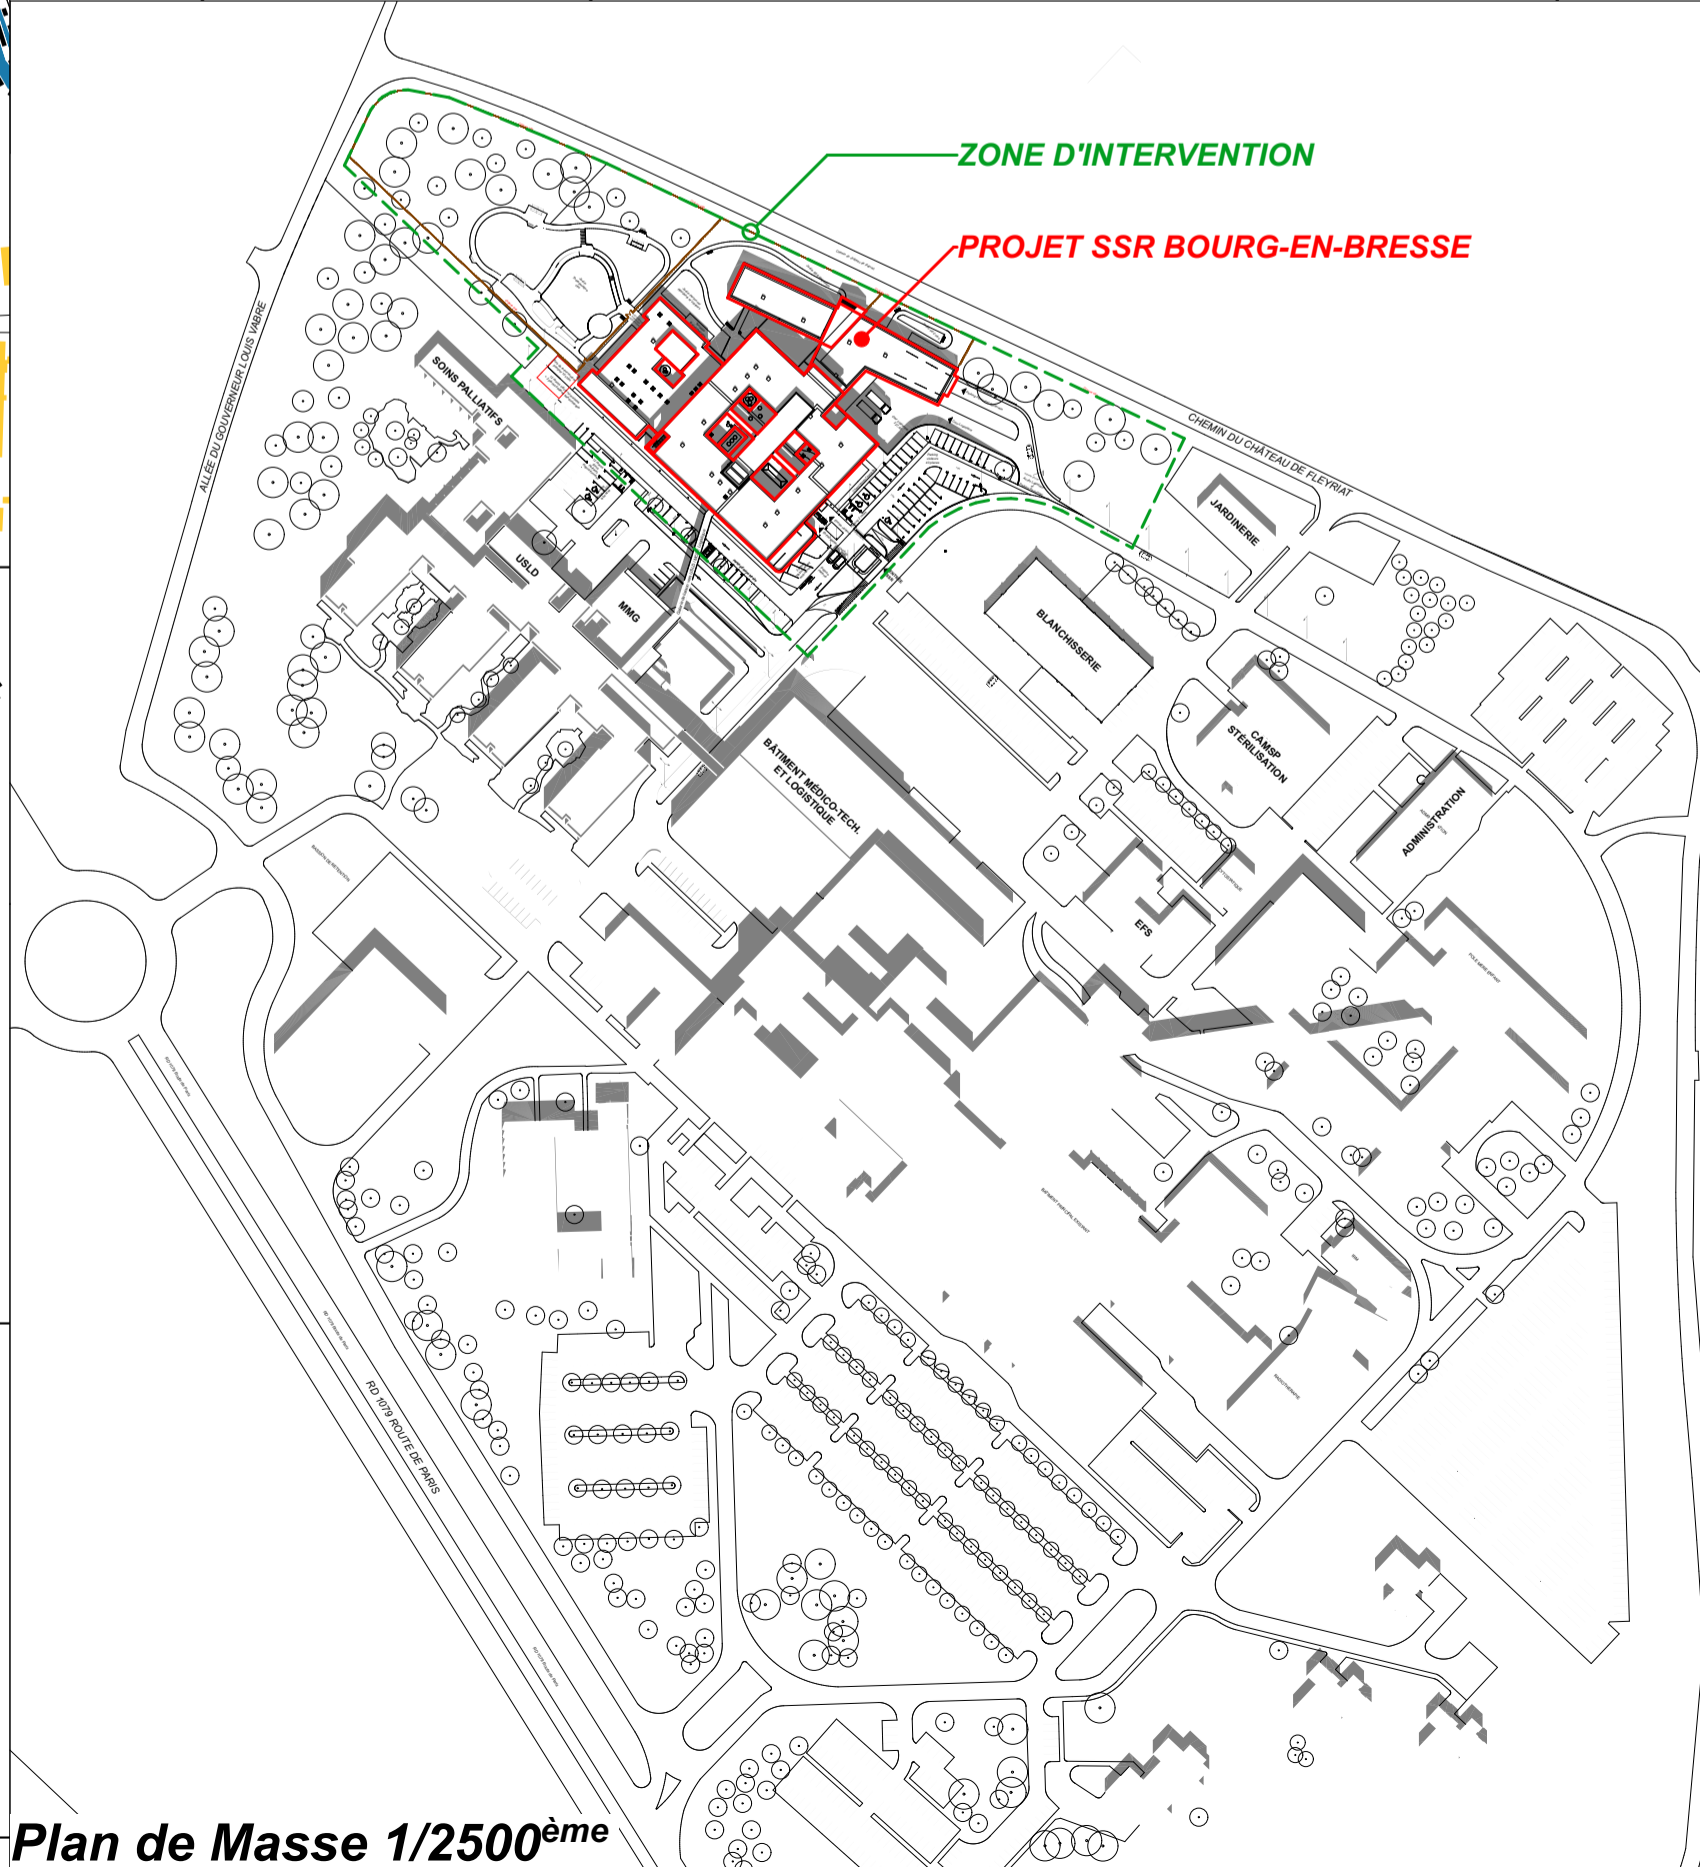

Plan de Masse 1/2500^{ème}

DIRECTION GÉNÉRALE DES
FINANCES PUBLIQUES

EXTRAIT DU PLAN CADASTRAL

Département :
AIN

Commune :
VIRIAT

Section : BH
Feuille : 000 BH 01

Échelle d'origine : 1/1000
Échelle d'édition : 1/5000


Date d'édition : 13/11/2018
(fuseau horaire de Paris)

Coordonnées en projection : RGF93CC46

Le plan visualisé sur cet extrait est géré par le
centre des impôts foncier suivant :
BOURG EN BRESSE
PTOC Ain 5 rue de la Grenouillère 01000
01000 BOURG EN BRESSE
tél. 04 74 45 77 00 -fax 04 74 45 86 08
ptgc.ain@dgfp.finances.gouv.fr

Cet extrait de plan vous est délivré par :

cadastre.gouv.fr
©2017 Ministère de l'Action et des Comptes
publics

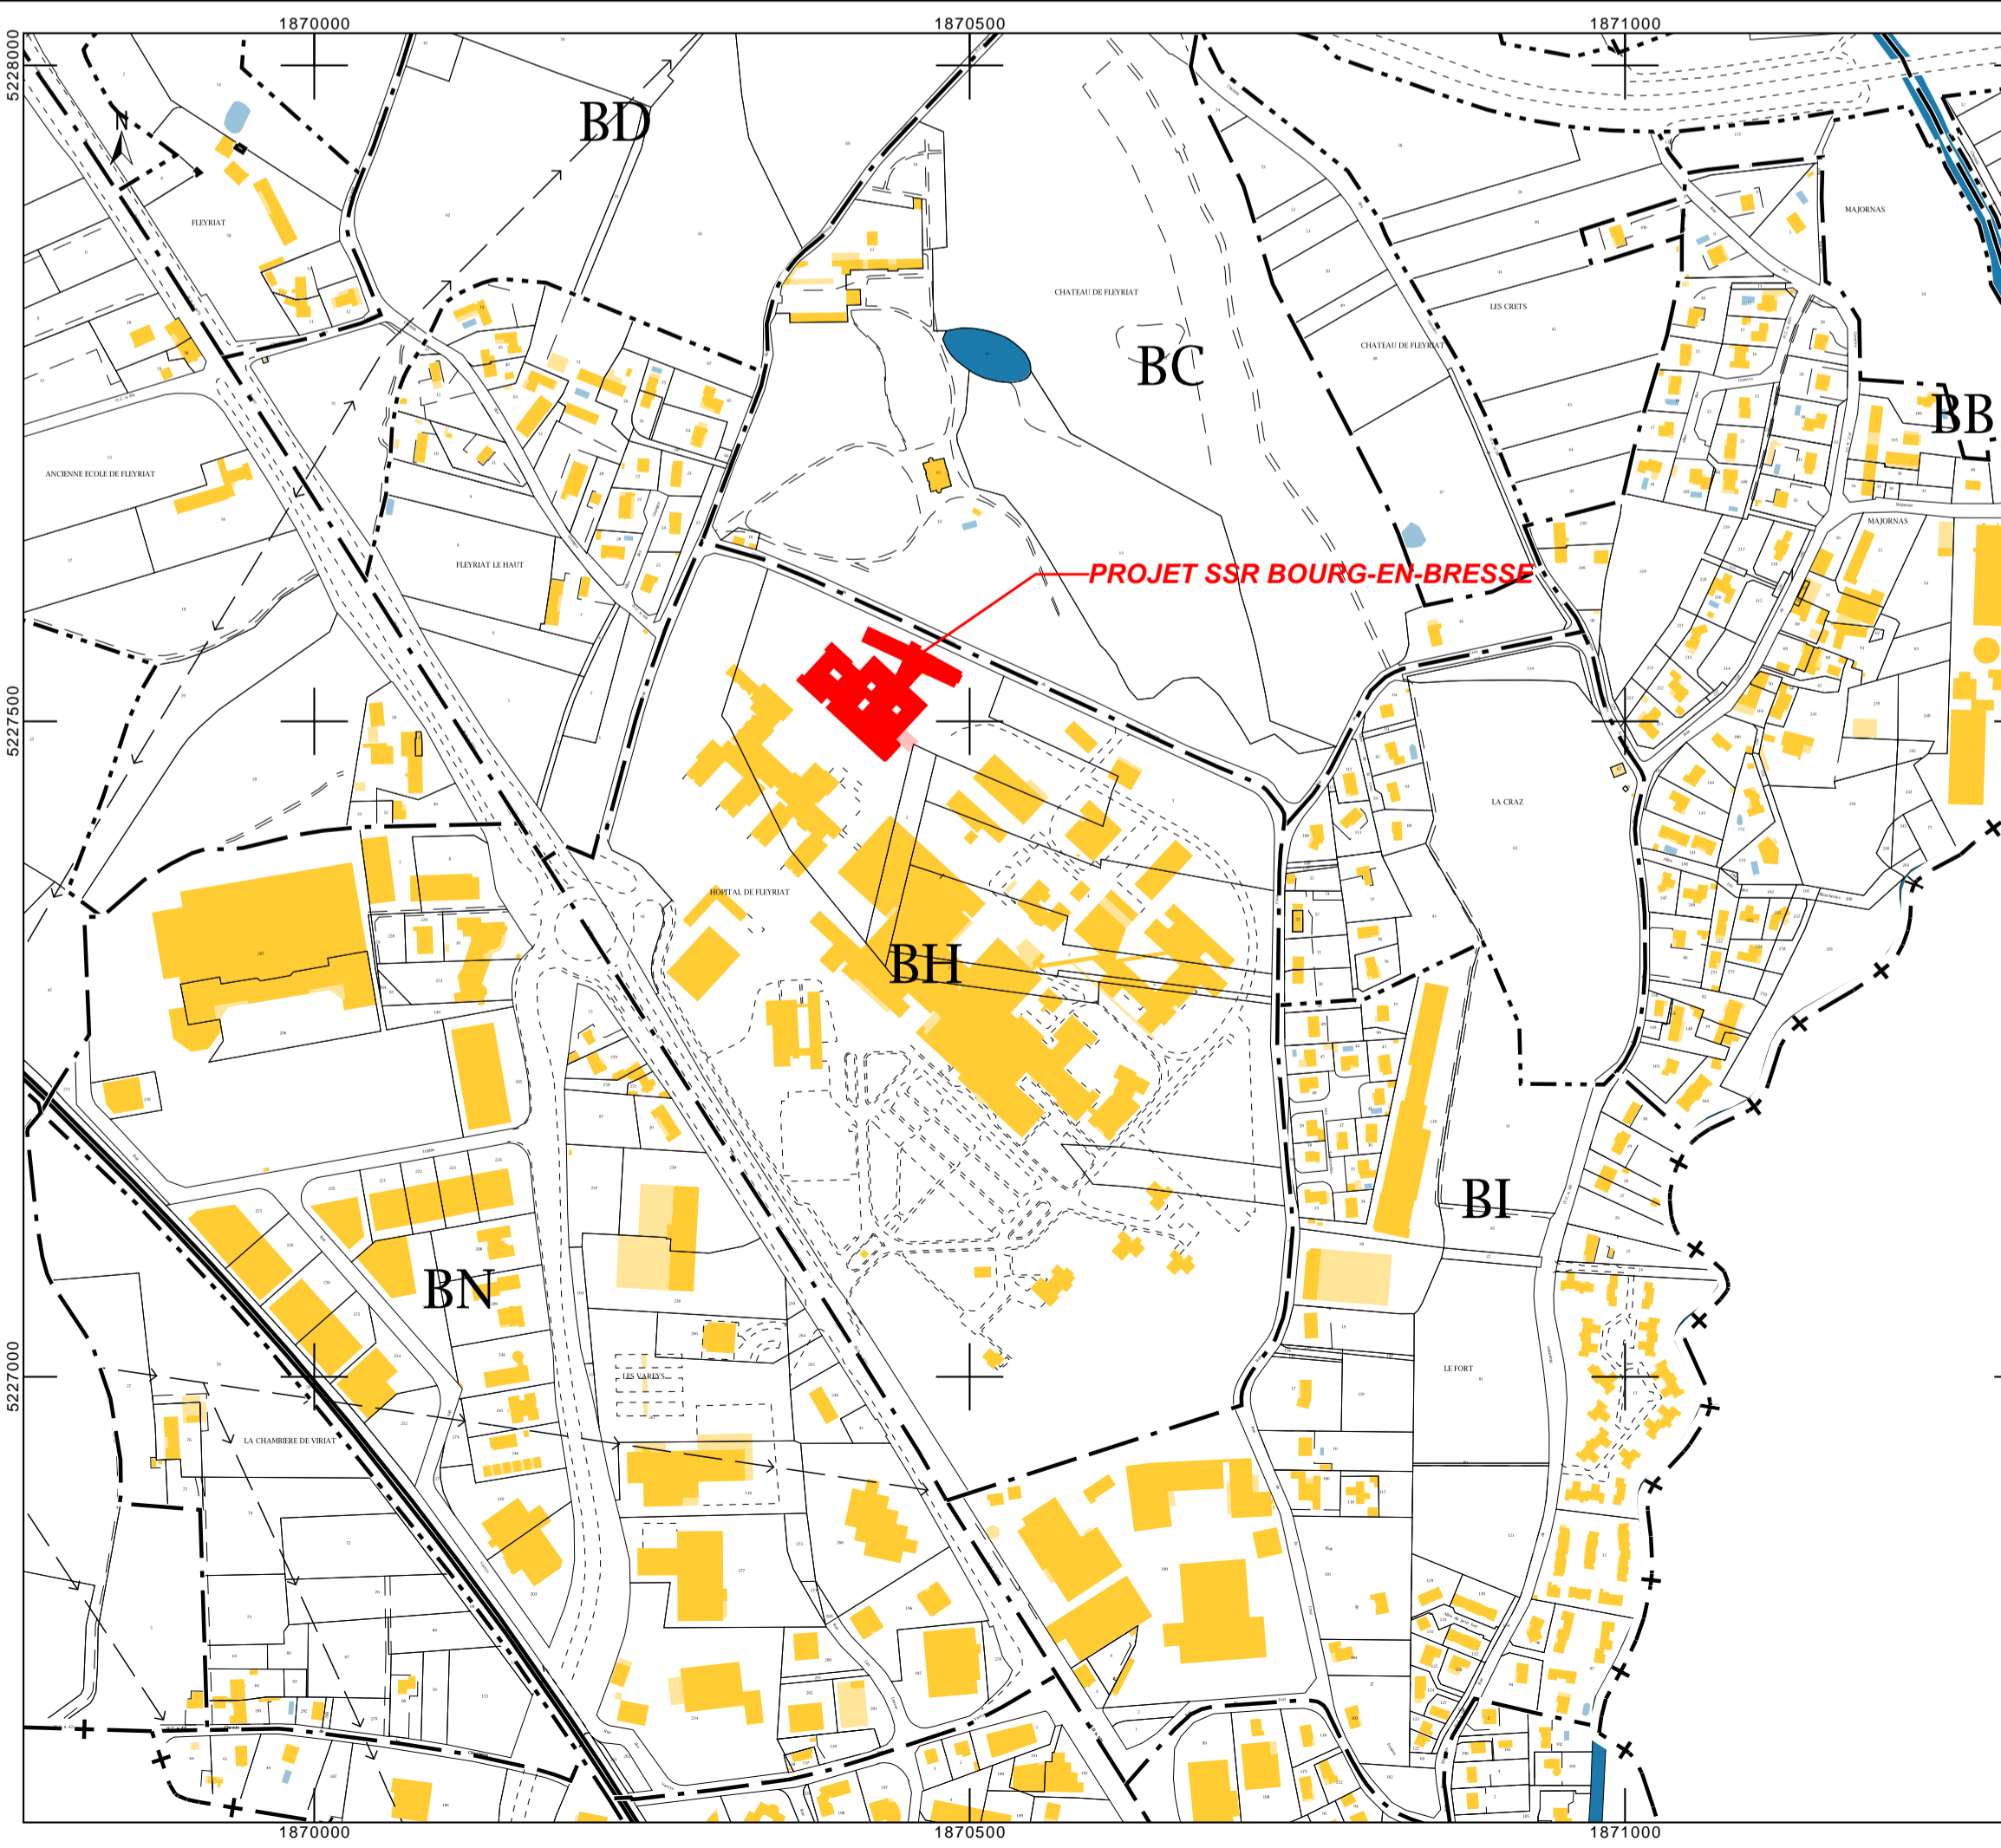

MAÎTRE D'OUVRAGE

Centre Hospitalier de Bourg-en-Bresse

900 Route de Paris 01012 BOURG-EN-BRESSE CEDEX
E-mail : ding@ch-bourg.fr
Tel. 04 74 45 45 45

AVEC

Centre Orcet-Mangini

ORSAC

190 Place Orcet 01100 HAUTEVILLE-LOMPNES
E-mail : acousti-mangini@orsac-sar-01.org
Tel. 04 74 40 45 50

ASSISTANT MAÎTRISE D'OUVRAGE

INGEROP

21 Avenue Georges Pompidou 69003 LYON
E-mail : ingerop@ingerop.com
Tel. 04 37 23 11 40

**CENTRE HOSPITALIER
DE BOURG-EN-BRESSE**

SSR BOURG EN BRESSE
Marché global comprenant la Conception, la Construction, l'Aménagement, l'Entretien et la Maintenance (CCAEM) pour la construction d'un bâtiment de Soins de Suite et de Rééducation (SSR)



EMETTEUR	APF	PHASE	NUMERO	INTITULE DU DOCUMENT	ECH:
CRR ARCHI	1742	PC	8.1.2	Plan de situation au 1/25000	

Indice 0					

Entreprise mandataire

CITINEA

6143 Avenue Paul Kruger
69100 VILIERBANNE
E-mail : contact@citinea.fr
Site web : www.citinea.fr

Tel. 04 72 68 25 50

VINCI

CONSTRUCTION

FRANCE

CRR

Architecture

127 Av. de la République
69100 CLERMONT-FERRAND
E-mail : crr@crr-architecture.com
Site web : www.crr-architecture.com

Tel. 04 73 37 55 09

EGIS

170 Avenue Thiers
69006 LYON
E-mail : accueil.batiments-lyon@egis.fr
Tel. 04 37 72 40 50

egisbatiments

Ingenierie technique
Prône l'Alp

ENGIE COFELY

127 Avenue Barthélemy Buyer
69005 LYON
E-mail : contact@engie.com
Tel. 04 72 72 23 23

BUREAU ALPES CONTROLES

Contrôle Technique

216 Rue de Schusterwald
01000 SAINT DENIS LES BOURG
E-mail : bourg@alpes-controles.fr
Tel. 04 74 21 04 60

**ALPES
CONTROLES**

Coordinateur S.P.S.