

Légende

- POS
- Limites cadastrales
- Reseau hydraulique

Zonage d'assainissement

- Zones en assainissement collectif
- Zones en assainissement non collectif

Réseaux

- Eaux usées
- Unitaire


Regards

- Eaux usées
- Unitaire

Point de collecte

- Poste de refoulement
- Déversoir d'orage

DSU31540L proposition_zonage_sst_VaulxMilieu.mxd 31/03/2016

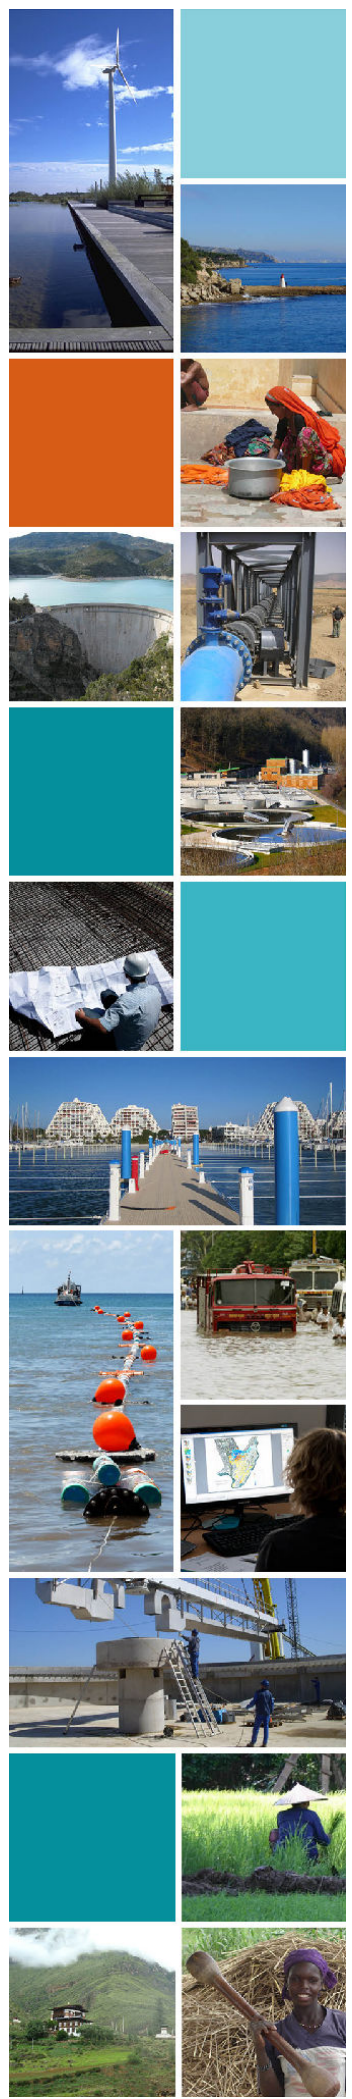

Communauté d'Agglomération
PORTE DE L'ISERE



**Schéma directeur d'assainissement
et des eaux pluviales
sur le territoire de la CAPI**

Zonage d'assainissement.

Carte de proposition de zonage d'assainissement.

Commune de Vaulx-Milieu



DSU31540L

Novembre 2014



0 250 500 1 000
Mètres