


Légende

- conduite AEP projetée
- conduite AEP existante

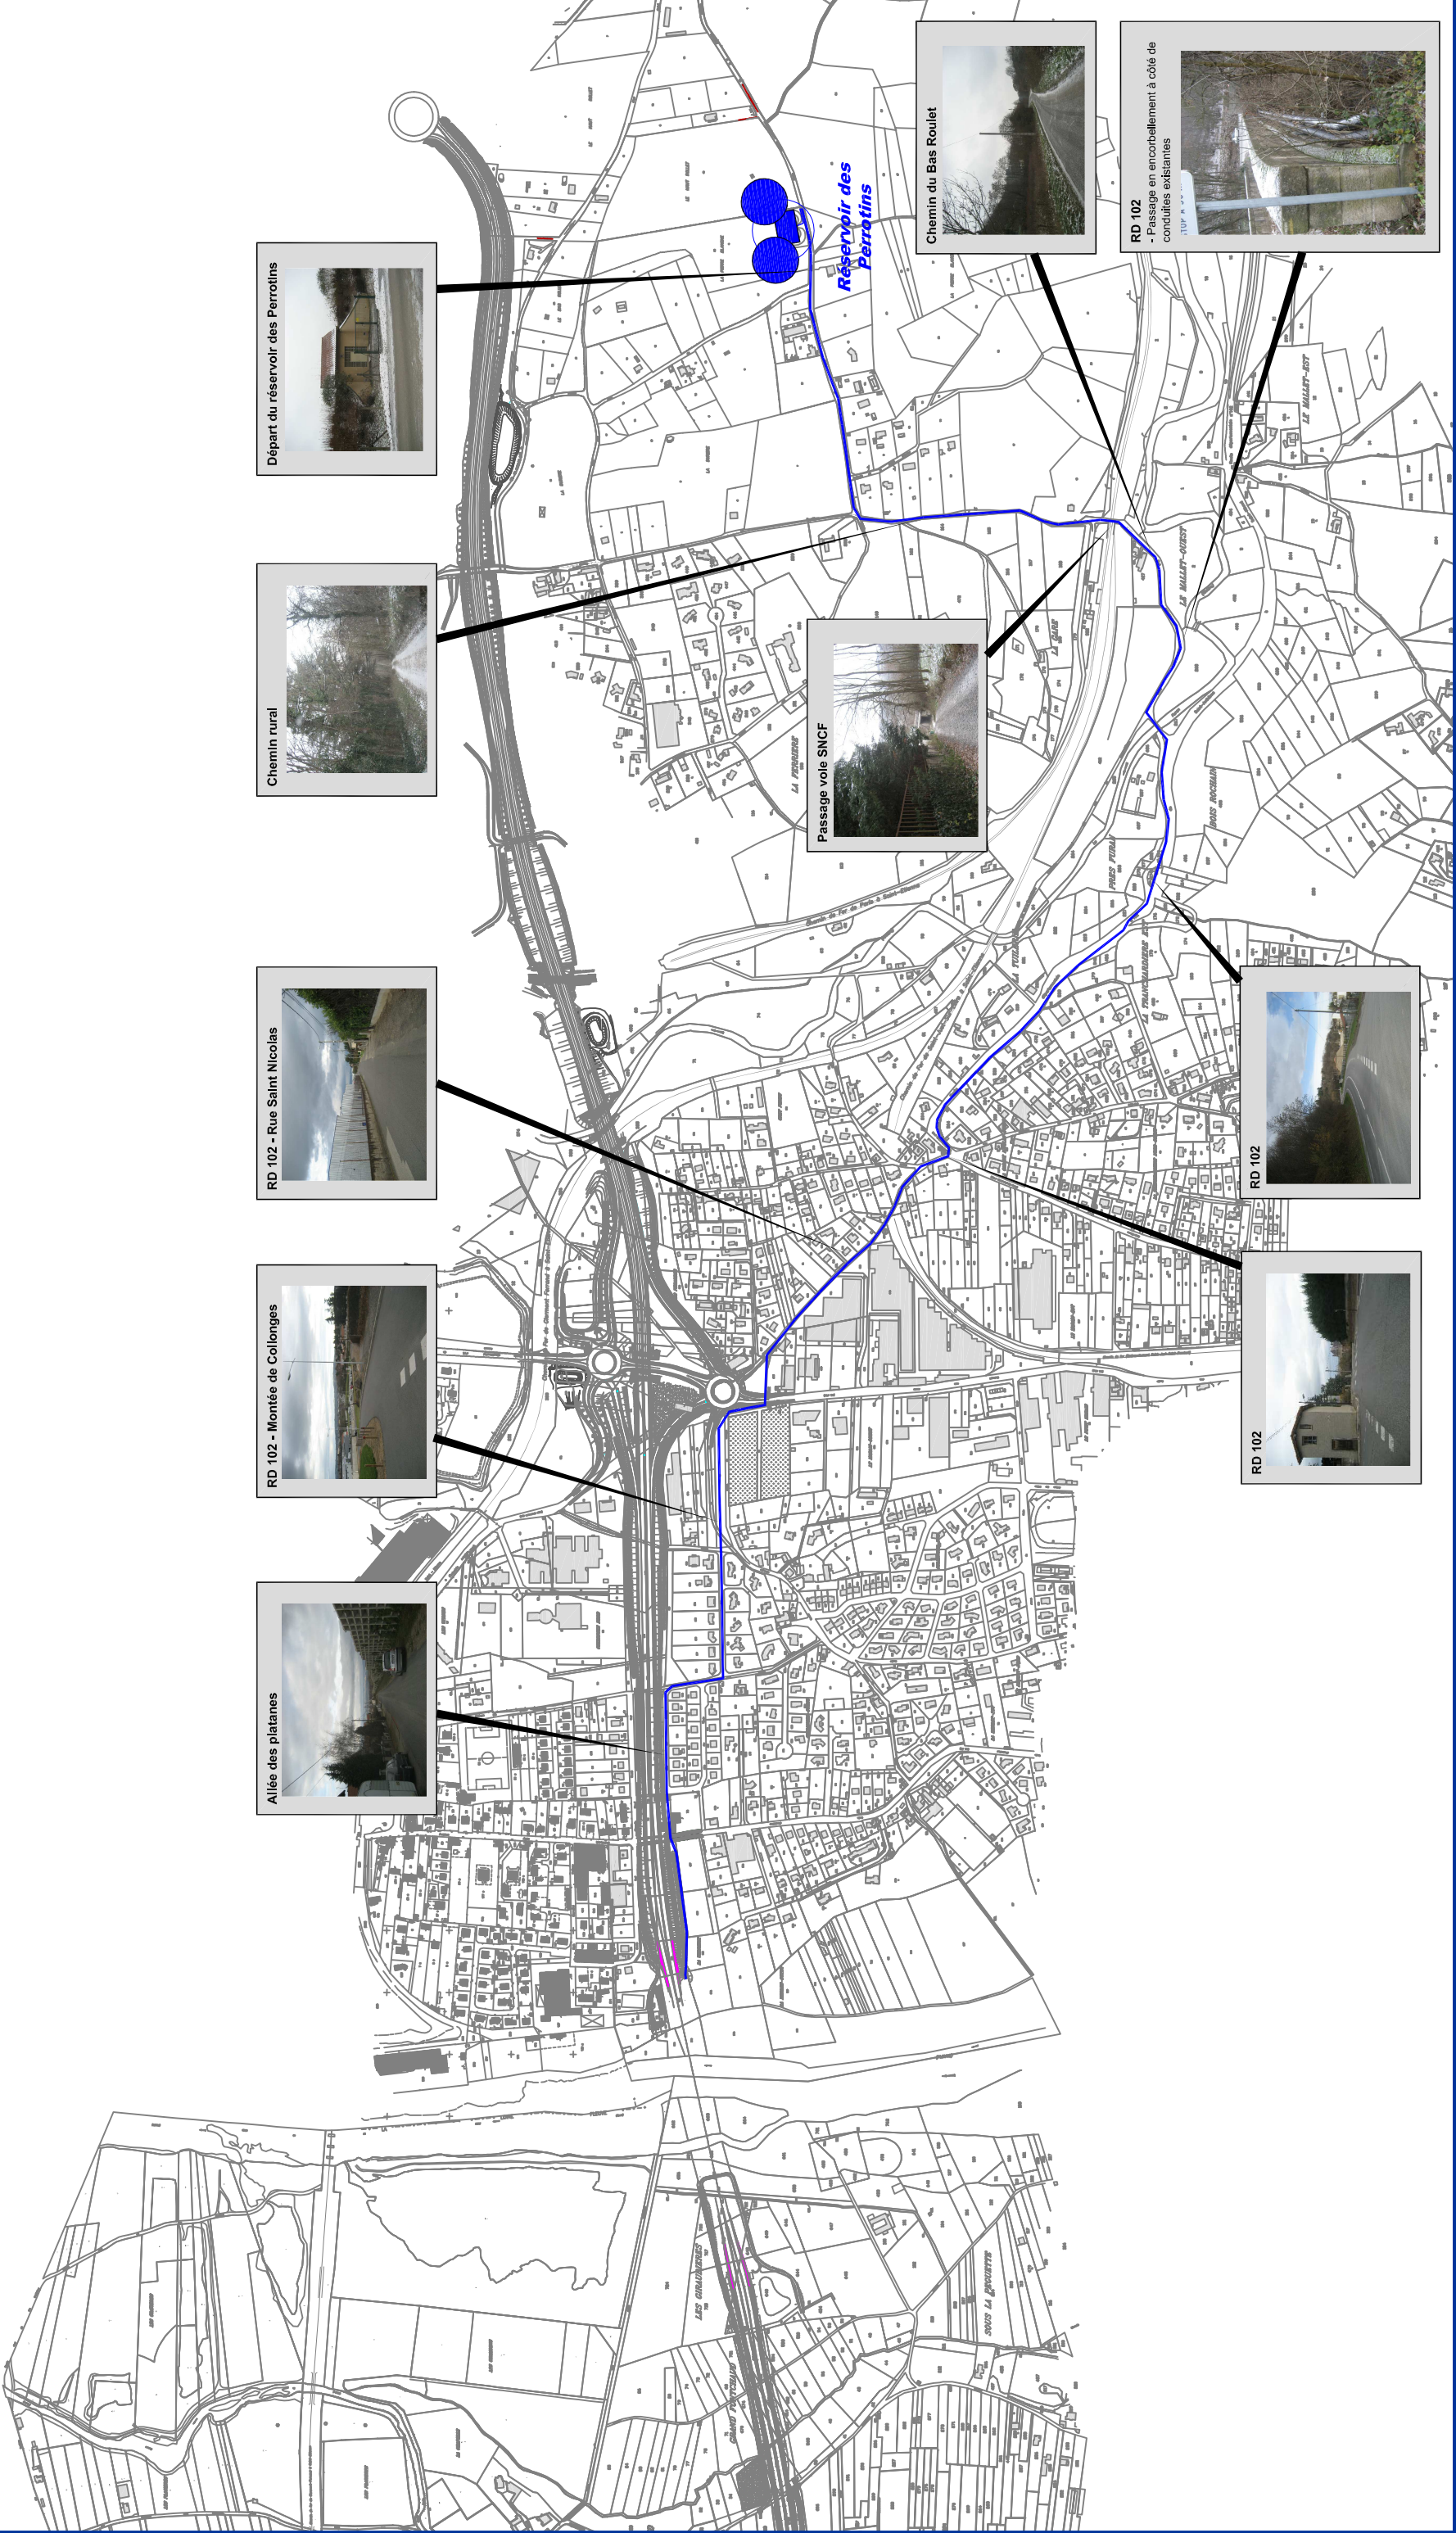

SYNDICAT MIXTE DU BONSON

PROJET

INTERCONNEXION EAU POTABLE  
AVEC LA RESSOURCE DE LA VILLE  
DE SAINT-ETIENNE

A	21.12.2012	Mise à jour du tracé			
0	06.12.2012	Première édition			
Indice	Date	Description			
				TT.	AB
				TT.	FB
				Dess.	Vérif.

Plan de visualisation du tracé

Echelle	N° d'Affaire	Plan N°
1/10000	LI 1053	DDT.02



Agence de LYON  
35 rue de la Villette - 69425 LYON Cedex 03  
Tel 04 72 91 82 60, Fax 04 72 91 82 75  
[www.poyry-environnement.com](http://www.poyry-environnement.com)  
[environnement.lyon.fr@poyry.com](mailto:environnement.lyon.fr@poyry.com)

Compétence. Service. Solutions.