



Commune de Vovray-en-Bornes (74)

Plan de localisation

Périmètre Zonage EU

Echelle : 1 / 20 000

Date: Janvier 2018

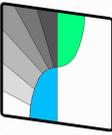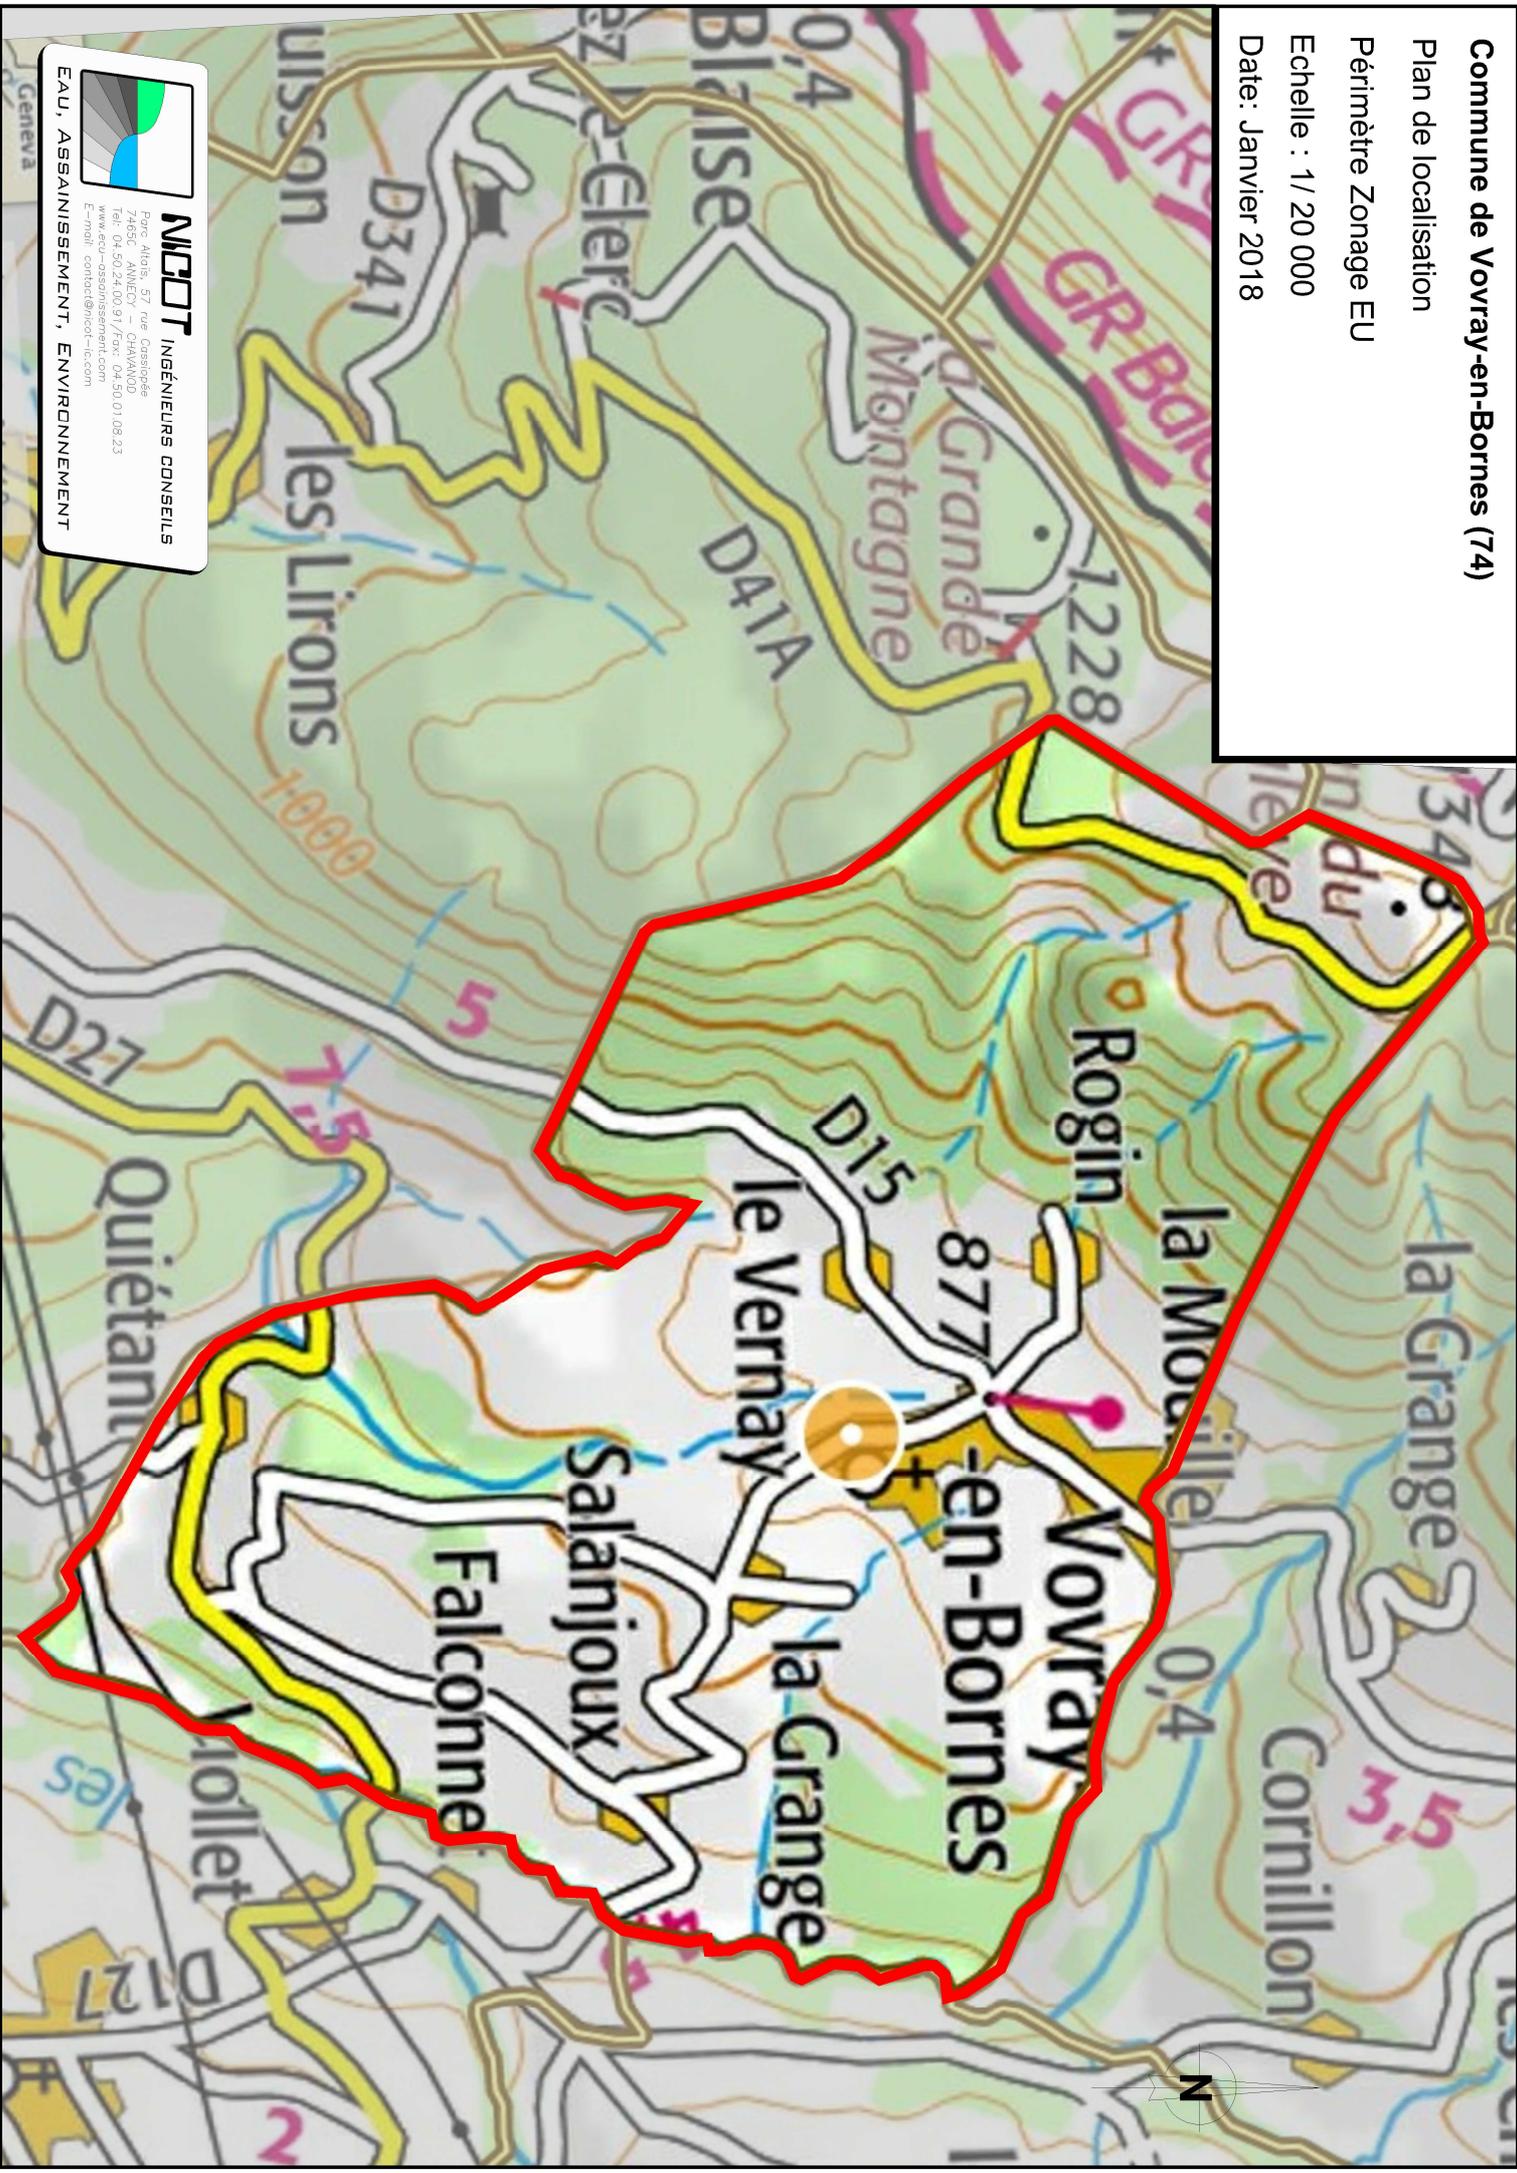

NIGOT INGÉNIEURS CONSEILS

Parc Allats, 57 rue Cassiopée
74650 ANNEYCY - CHAMAND
tel: 04 50 24 00 91 / fax: 04 50 01 06 23
www.ecu-assainissement.com
E-mail: contact@nigot-ic.com

EAU, ASSAINISSEMENT, ENVIRONNEMENT