



LEGENDE

- Emprise du projet
- Recul de 100m du projet
- Limites communales

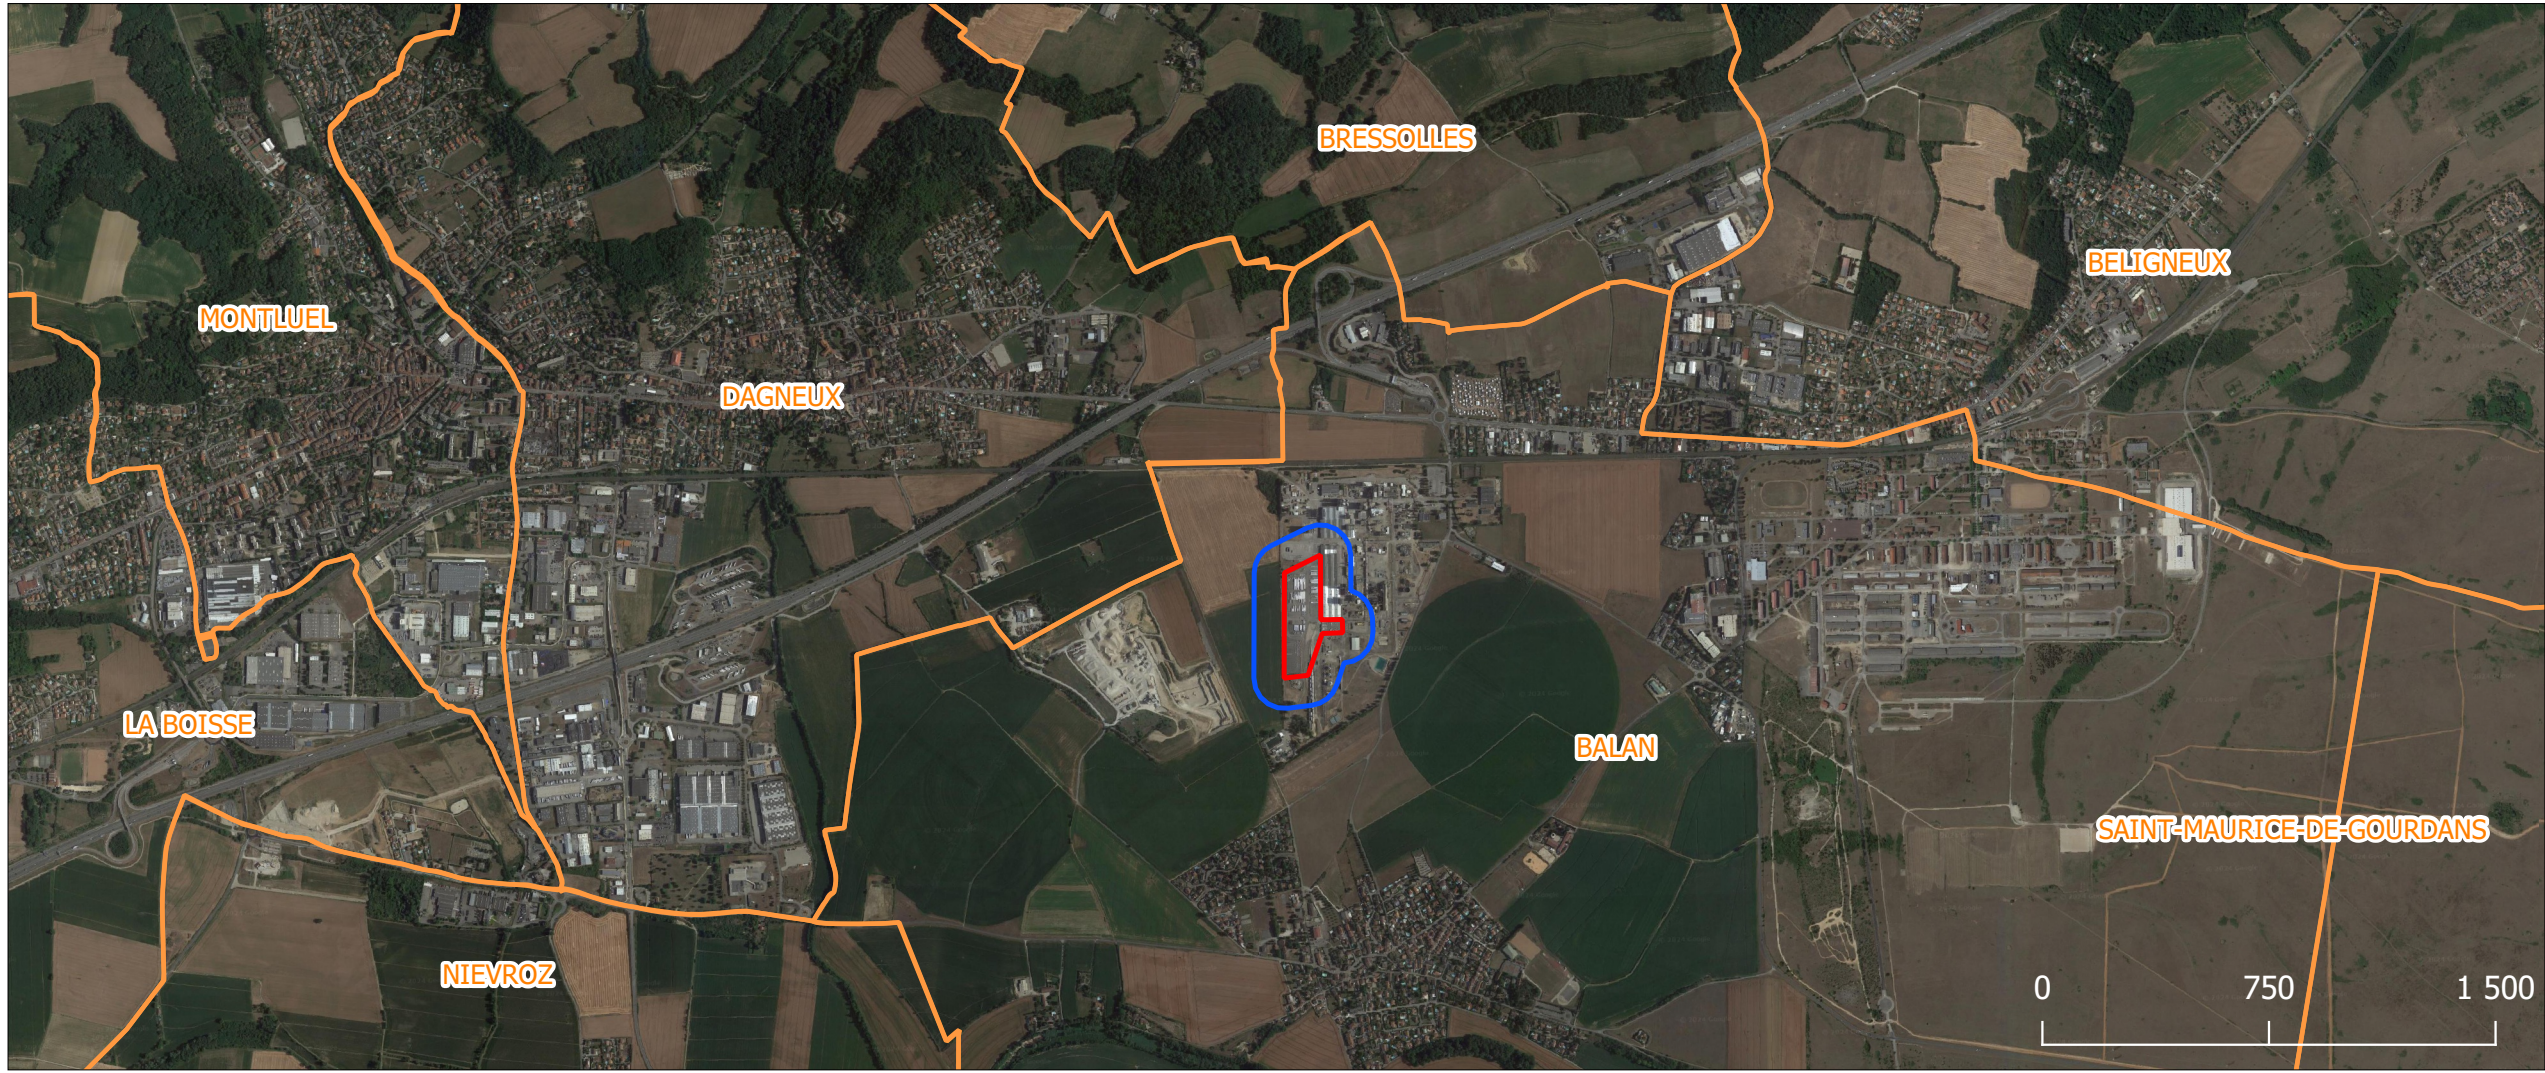

Source fond IGN, Google Satellite

Version :	01	Coords :	DMS
Nom du projet	Balan		
Nom de la commune	Balan		
Nom du dessin	Annexe 3 : Plan de situation		
2024-01-25	Auteur : PSI	Echelle 1: 25 000	Format : A3

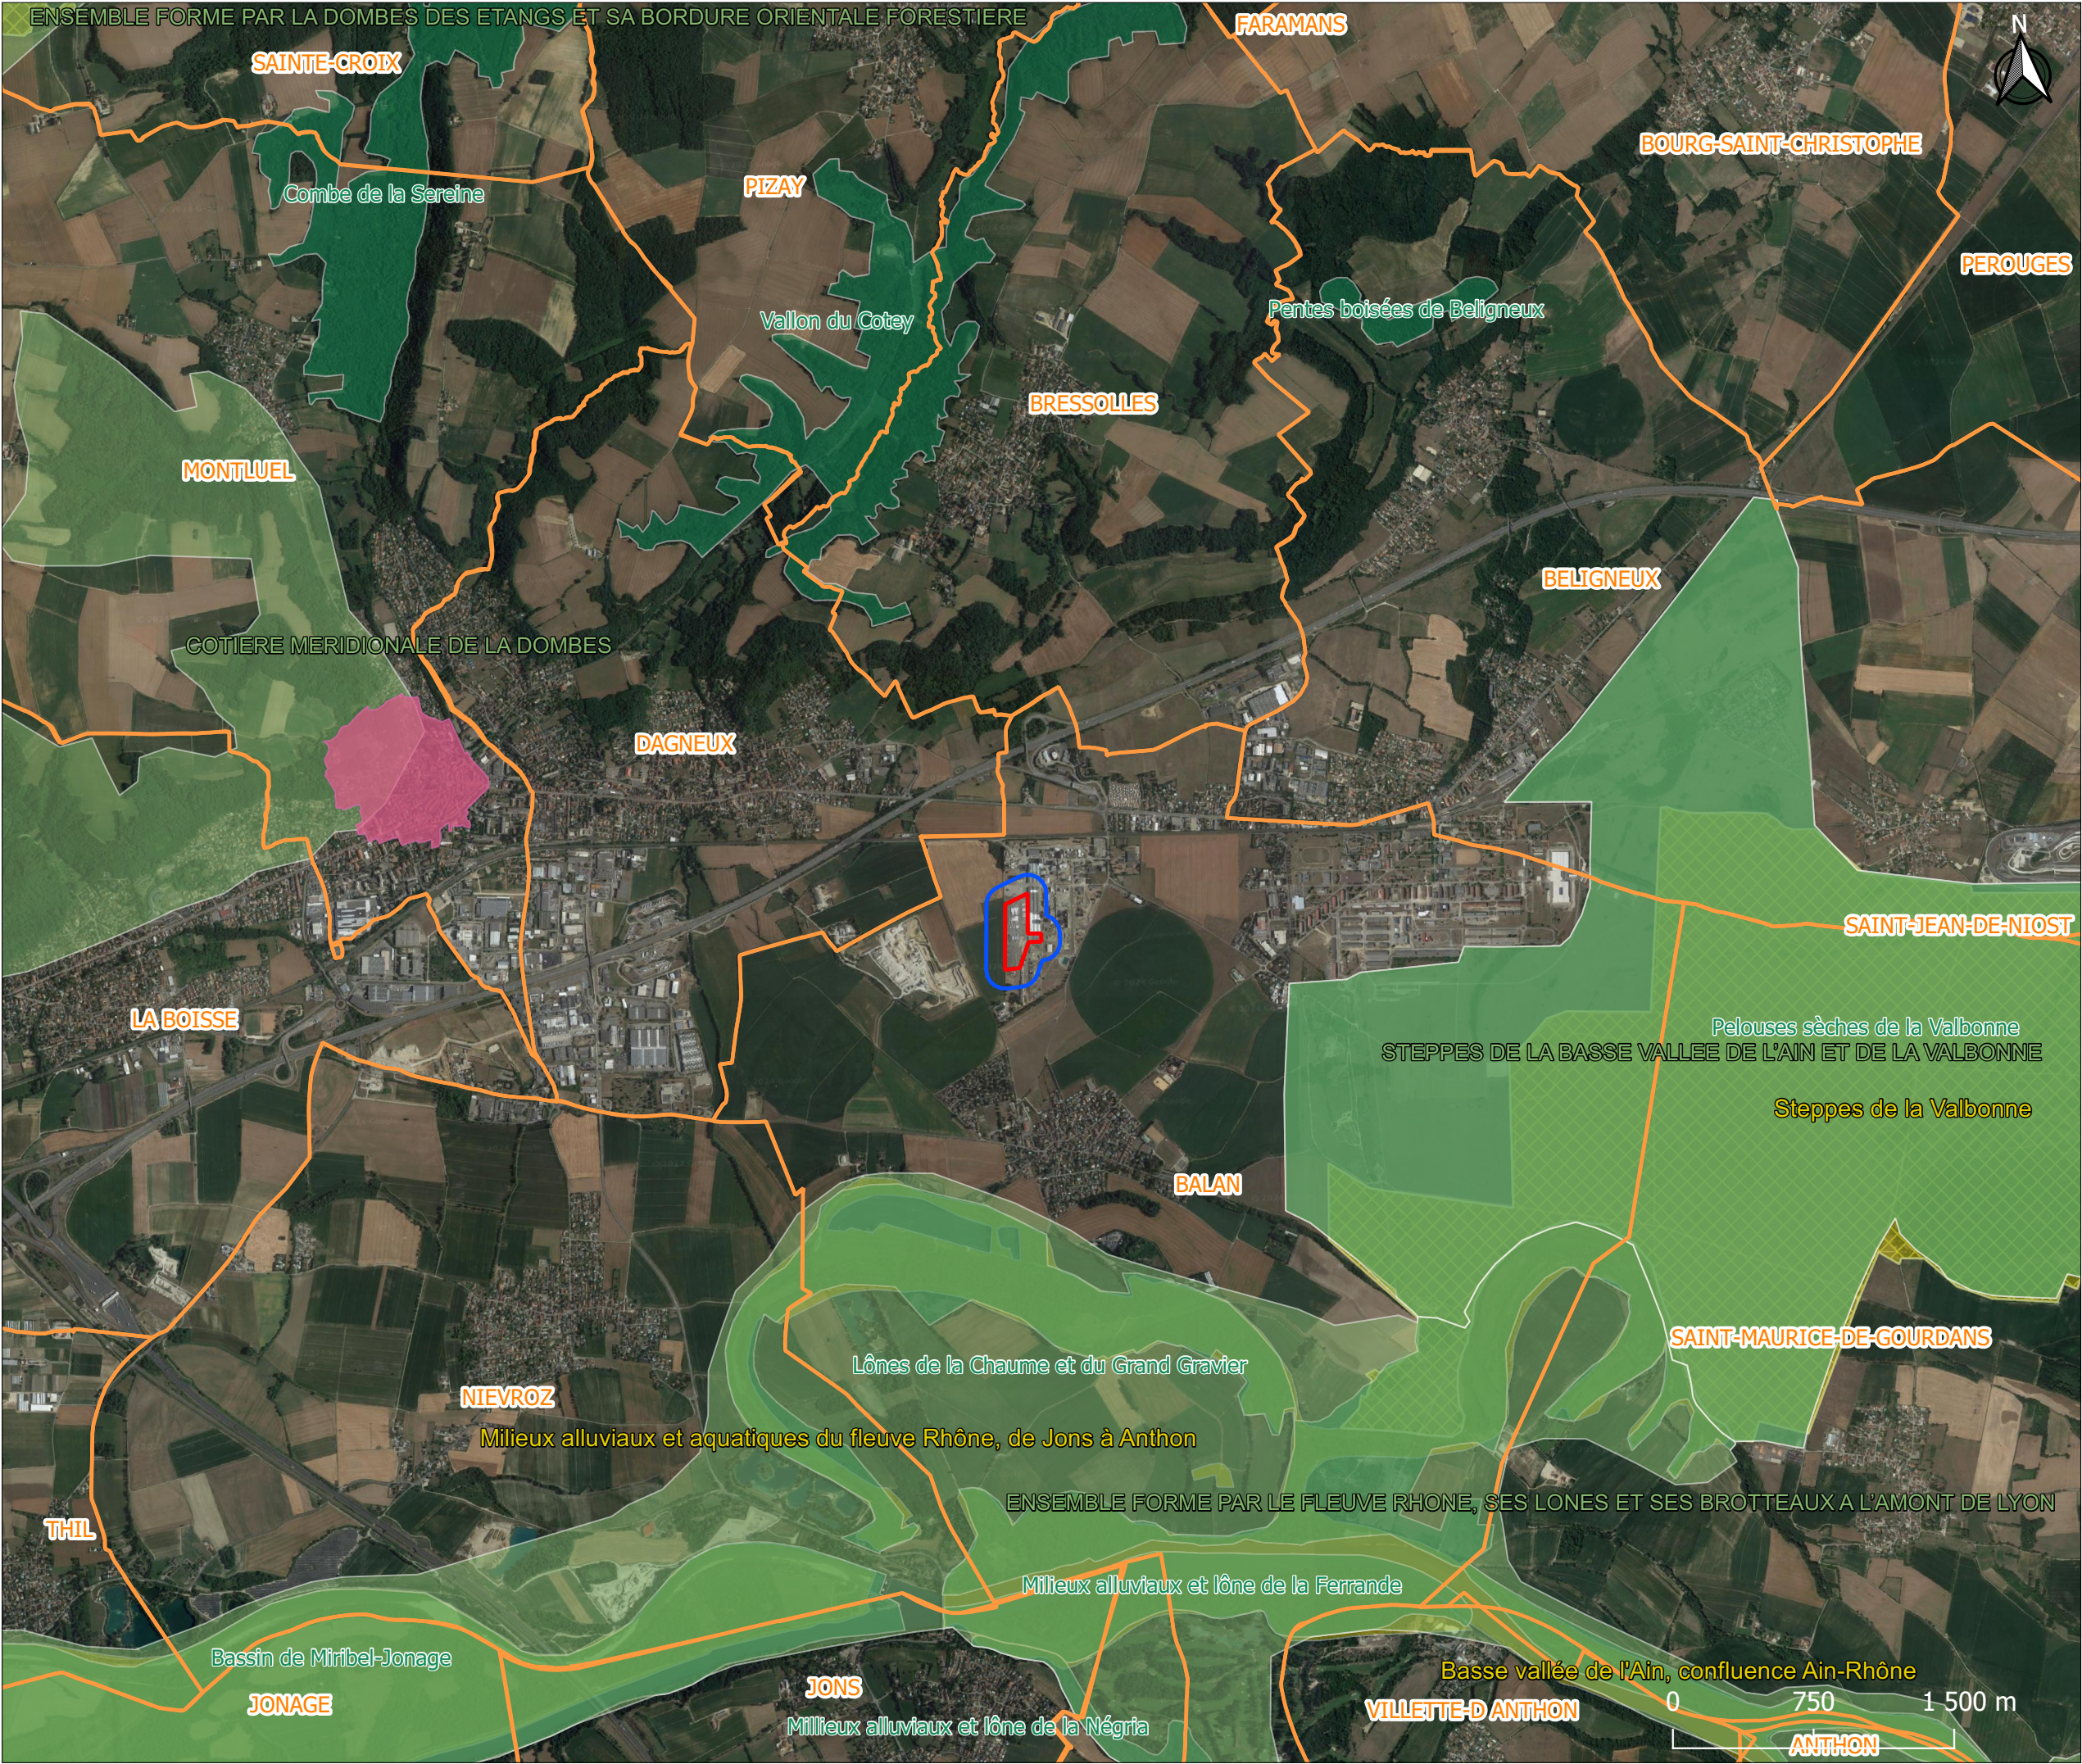

LEGENDE

- Emprise du projet
- Recul de 100m du projet
- Limites communales
- Perimètre des monuments historiques
- Znieff1
- Znieff2
- Sites d'importance communautaire

Source fond IGN, Google Satellite


Version :	01	Coords :	DMS
Nom du projet	Balan		
Nom de la commune	Balan		
Nom du dessin	Annexe 7: Plan de situation vis-à-vis du patrimoine et de l'environnement		
2024-01-25	Auteur : PSI	Echelle 1: 33 000	Format : A3



Melvan
120re Jean Marie
Tjibaou
84000 AVIGNON



PDV 1 - Localisation du projet dans son environnement proche

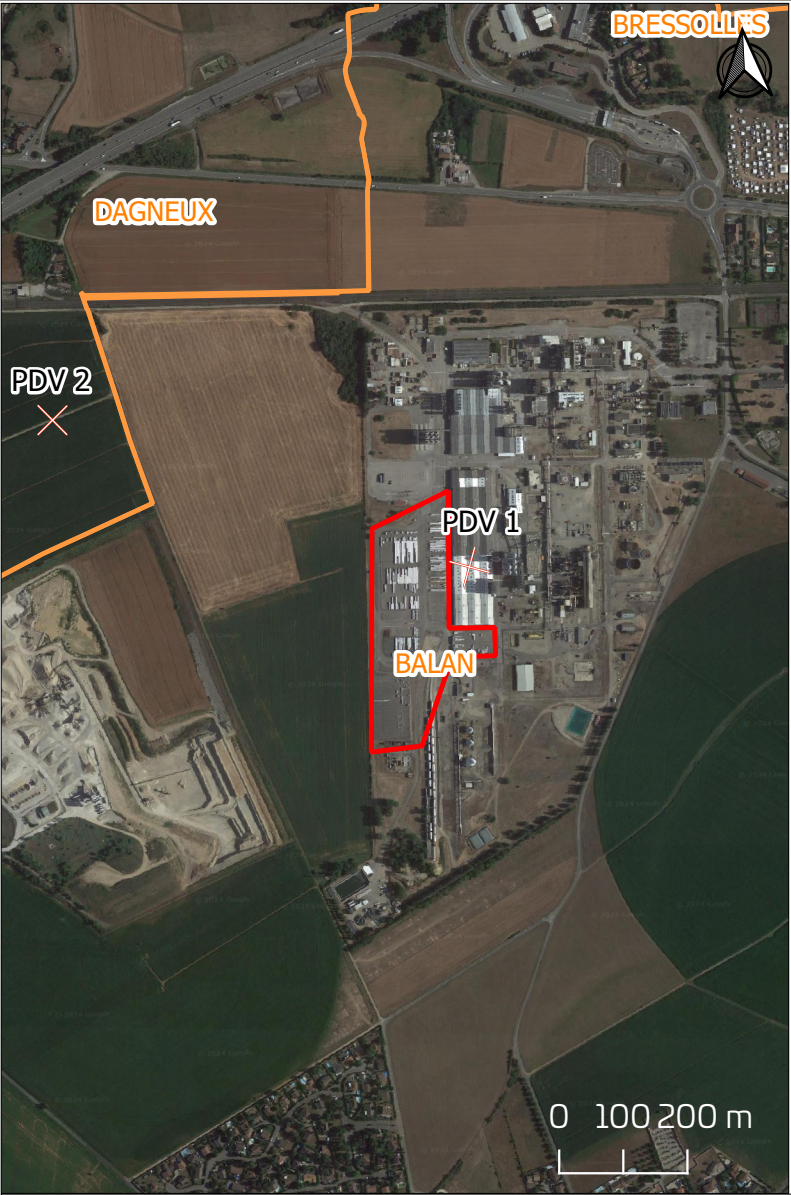

LEGENDE


- Emprise du projet
- Recul de 100m du projet
- Limites communales

Source Google Satellite

Version :	01	Coords :	DMS
Nom du projet	Châteauneuf-sur-Cher		
Nom de la commune	Châteauneuf-sur-Cher		
Nom du dessin	Annexe 4: Emplacement des prises de vue		
2024-01-25	Auteur : PSI	Echelle 1: 11 782	Format : A3



PDV 2 - Localisation du projet dans son environnement lointain

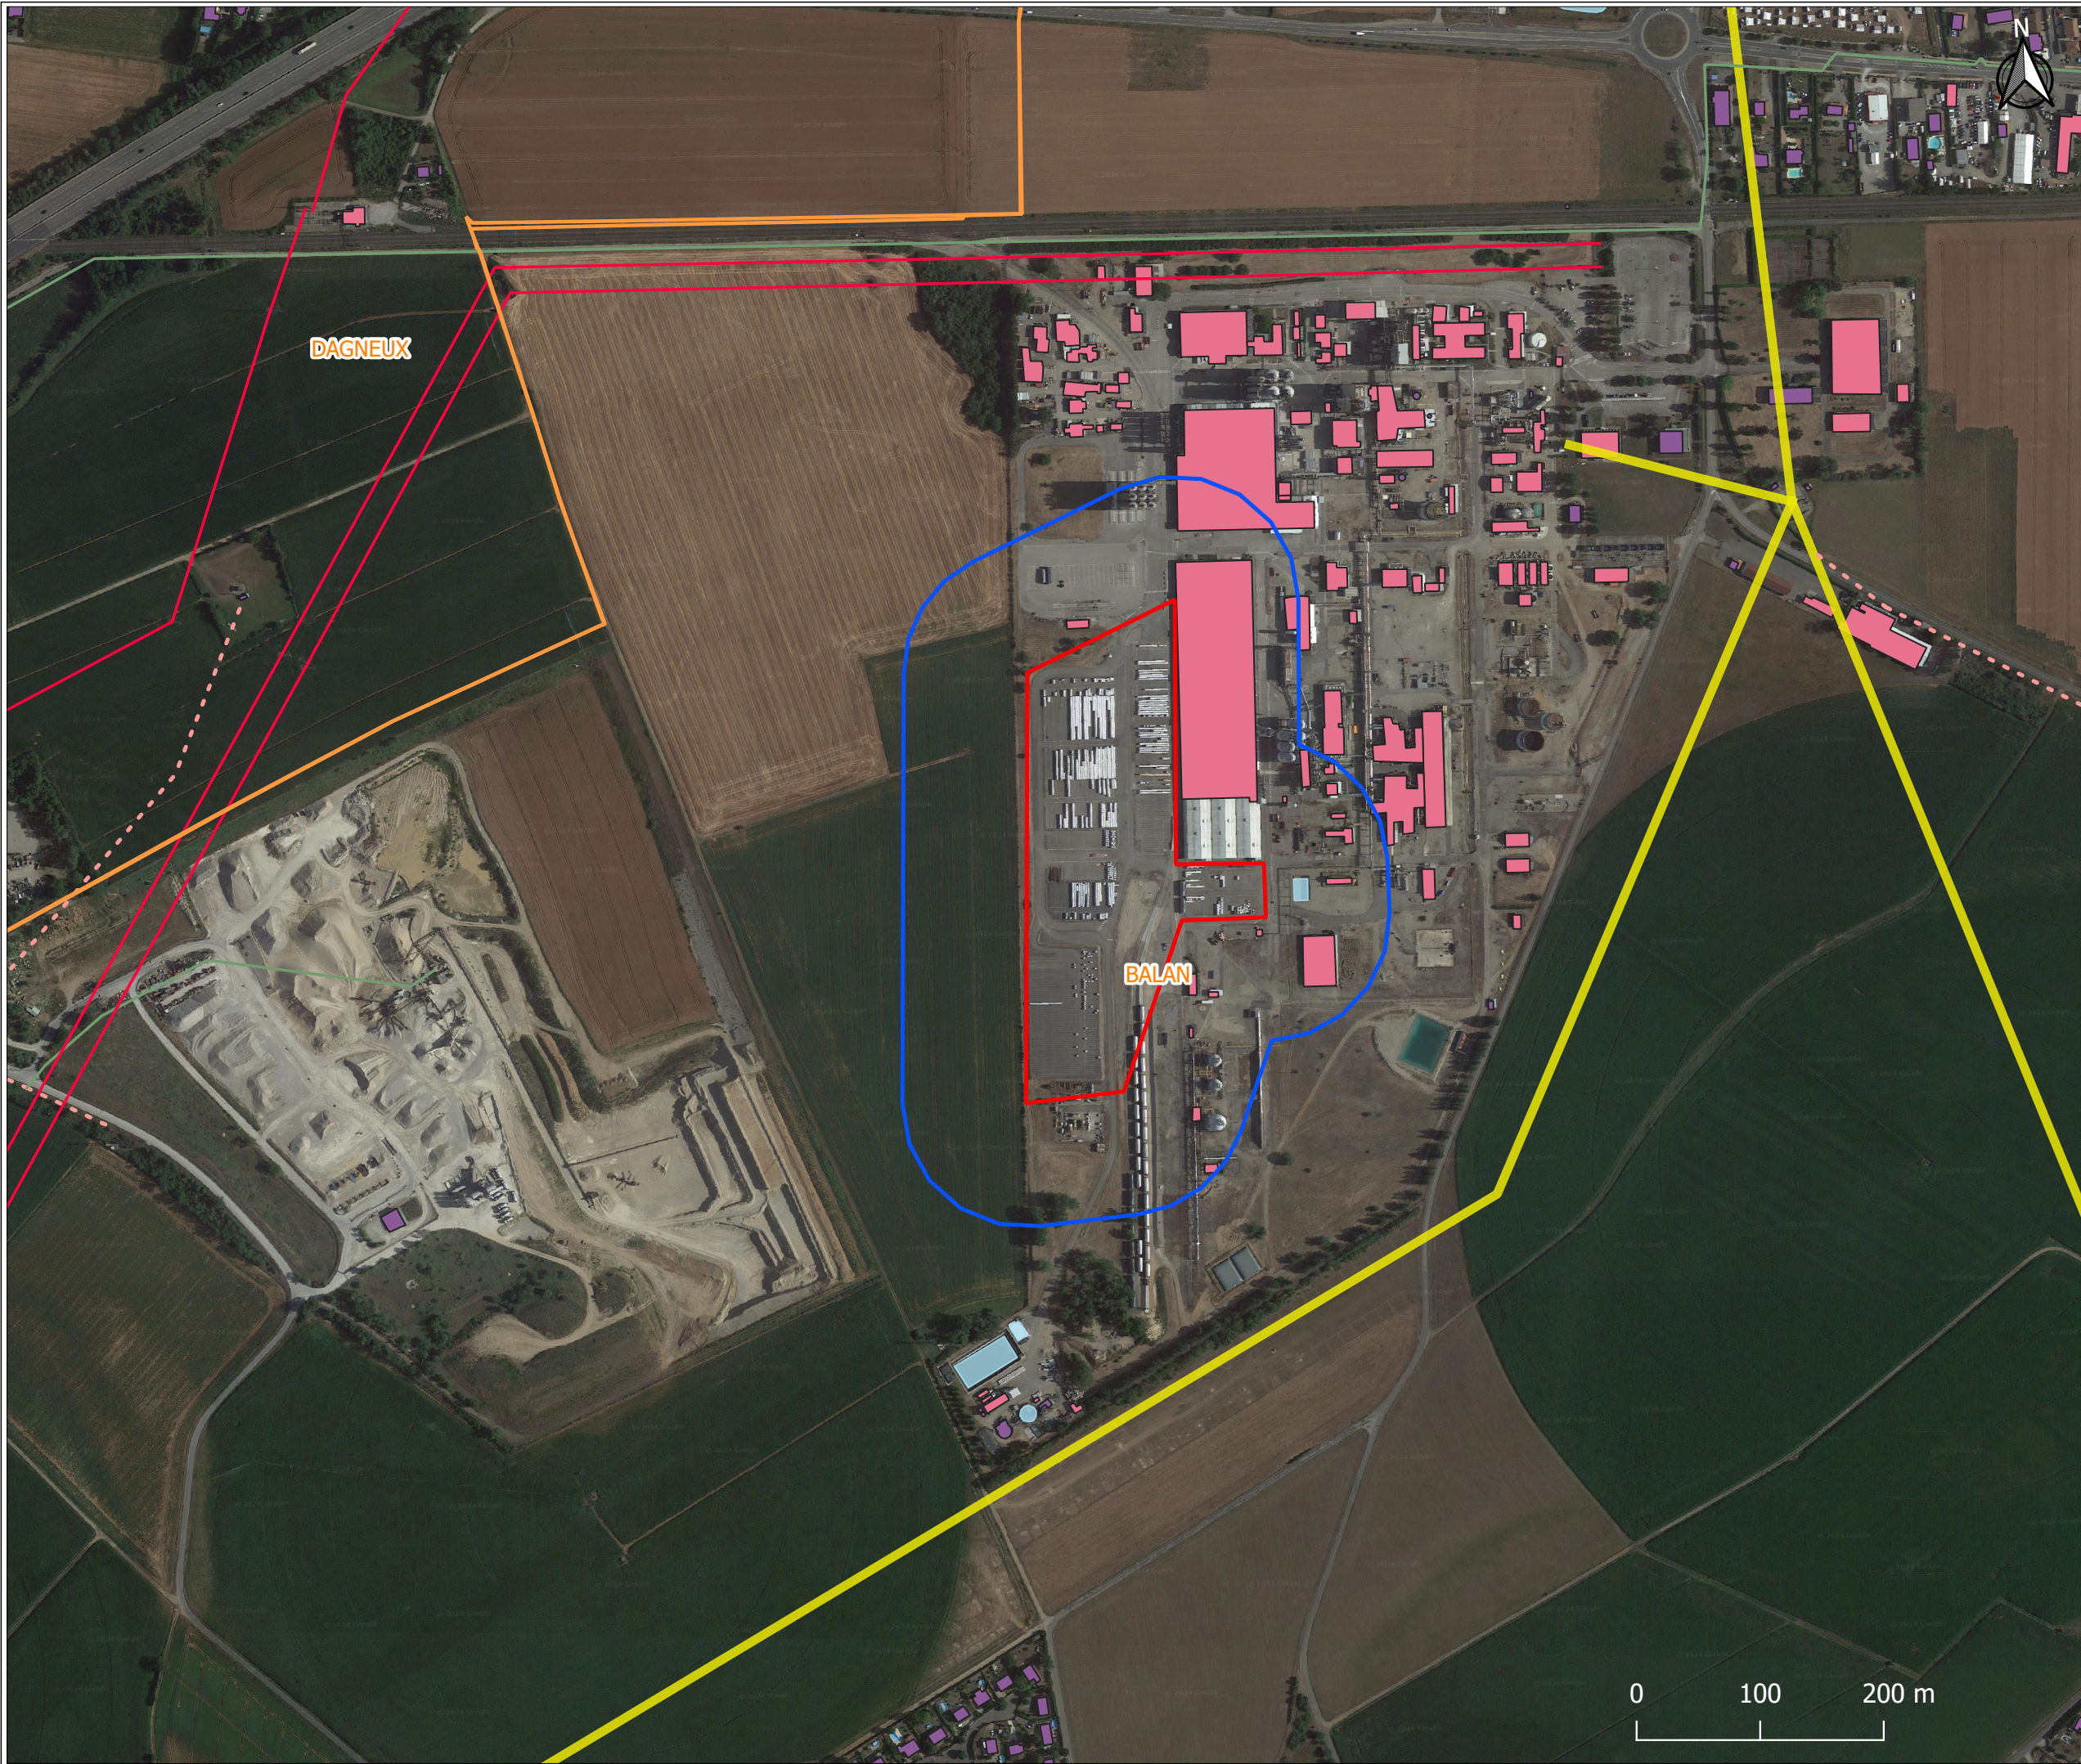

LEGENDE

Emprise du projet

Recul de 100m du projet

Limites communales

BD TOPO - Hydrographie - Surface d'ea

Servitudes

Ligne électriques HTA aérienne

Lignes électriques souterraines HTA

lignes-aeriennes-rte-nv

trace-du-reseau-grt-250_enL93

Bâti

BD Topo - Bâtiments - Indifférentiés

BD Topo - Bâtiments industriels

BD Topo - Bâtiments remarquables

Source fond IGN, Google Satellite

Version :	01	Coords :	DMS
Nom du projet	Balan		
Nom de la commune	Balan		
Nom du dessin	Annexe 6: Plan de situation rapproché		
2024-01-25	Auteur : PSJ	Echelle 1: 5 000	Format : A3

melvan

PRODUCTEUR ENR

Melvan
120 Rue Jean
Marie Tjibaou
84000 AVIGNON