


Plan particulier à l'échelle 1/1000 parcelle AX 165 (0.3752 ha), AX 163 (boisement partiel de AX 163 : 0.1353 ha) soit un total de 0.5105 ha M. GRANGE Pierre.



Plan des prises de vue à l'échelle 1/900

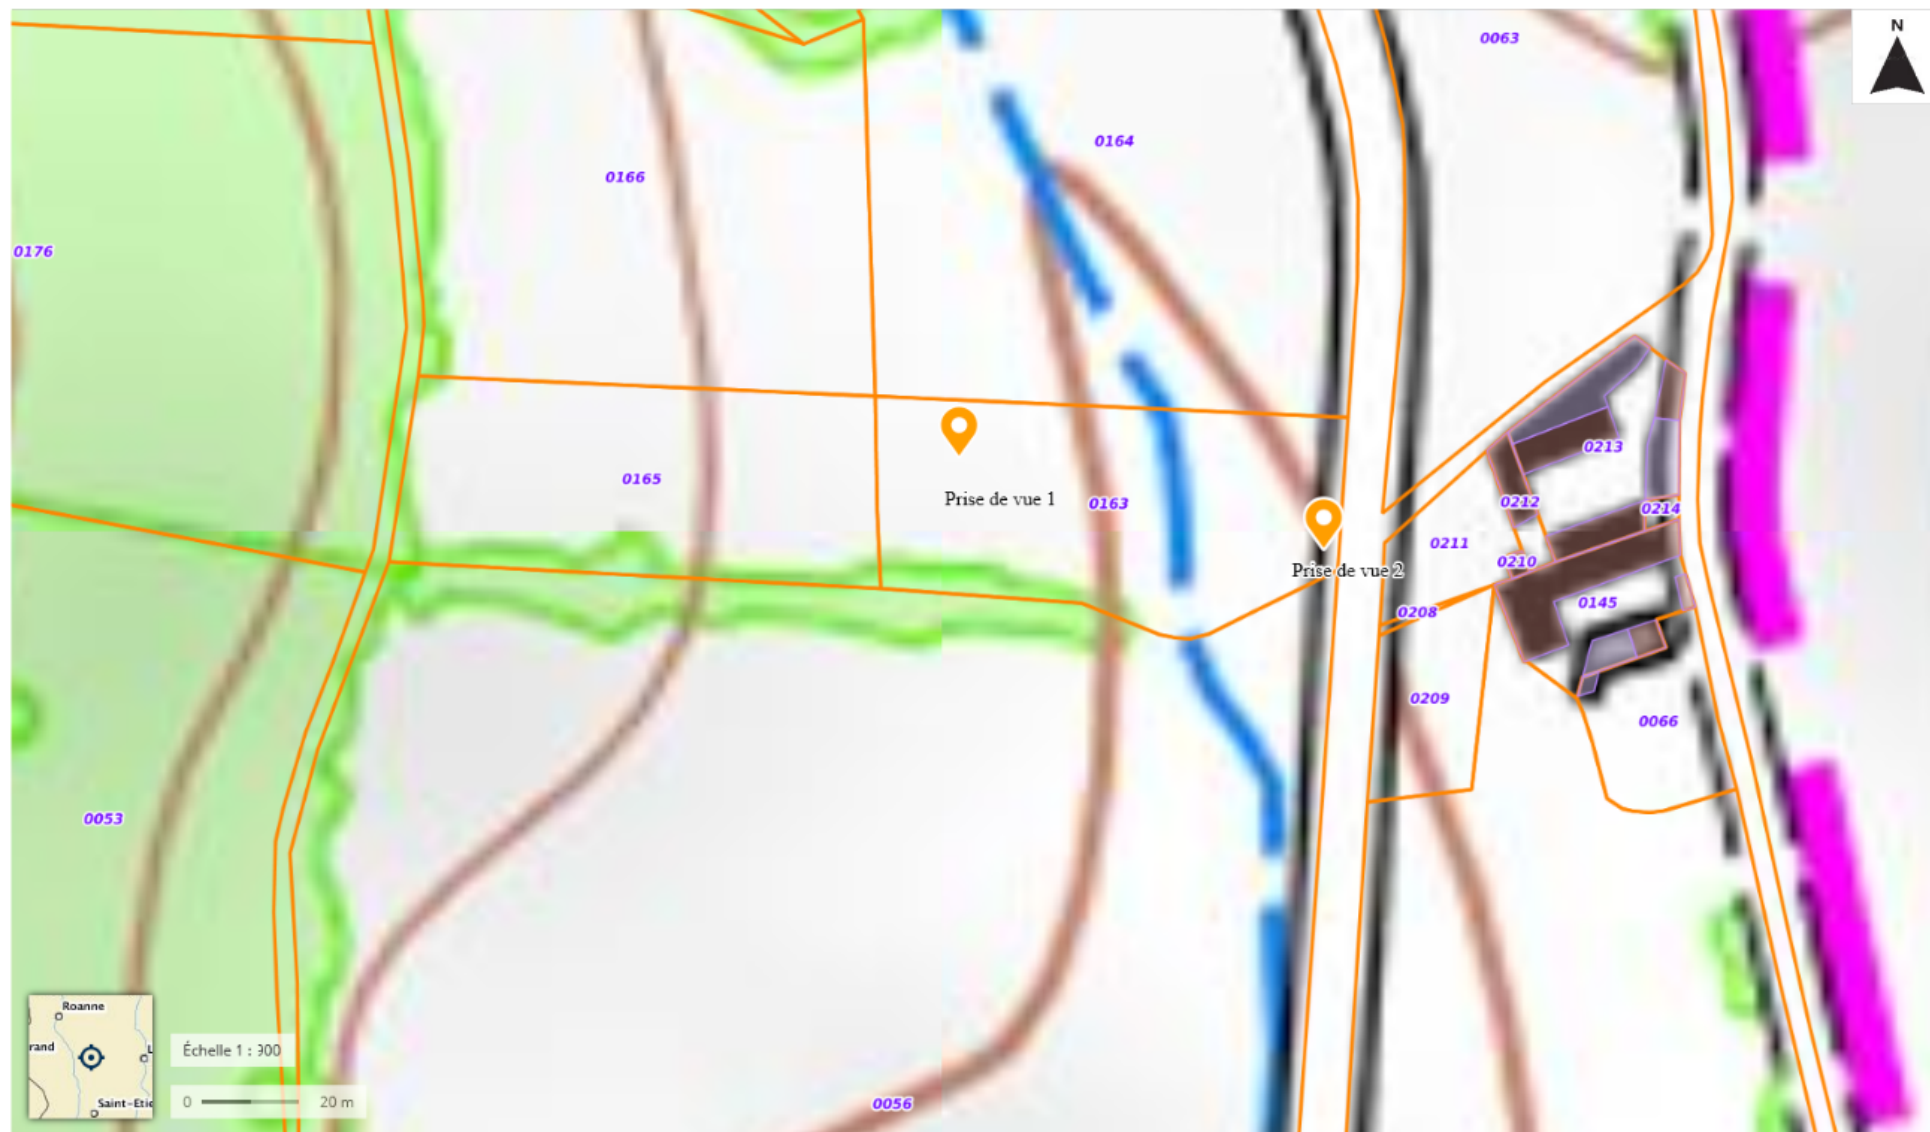

Plan de localisation à l'échelle 1/25000 parcelle AX 165 et AX 163 M. GRANGE Pierre.

