





Etat initial existant

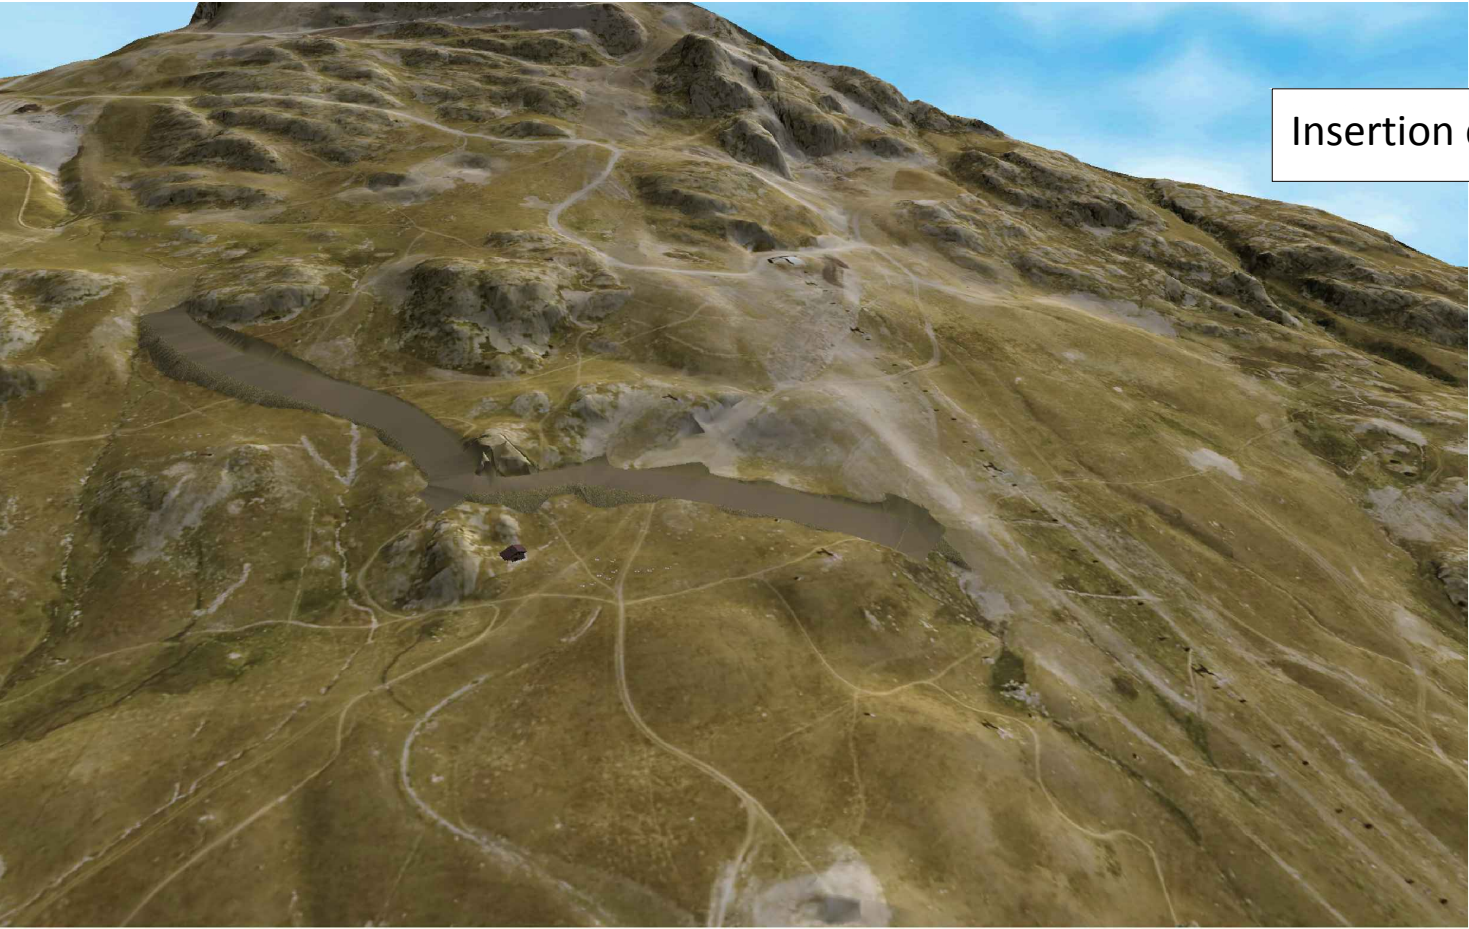

Insertion du projet



	ALPE D'HUEZ - PISTE LUDIQUE	N° affaire	Phase	N° Plan	Indice	Page	Date	Echelle
	Insertion	P2017_7	CpC	005		01/01	05/05/2017	