


Commune de Pers-Jussy (74)

Plan de localisation

Périmètre Zonage EP

Echelle : 1/ 40 000

Date: Janvier 2017

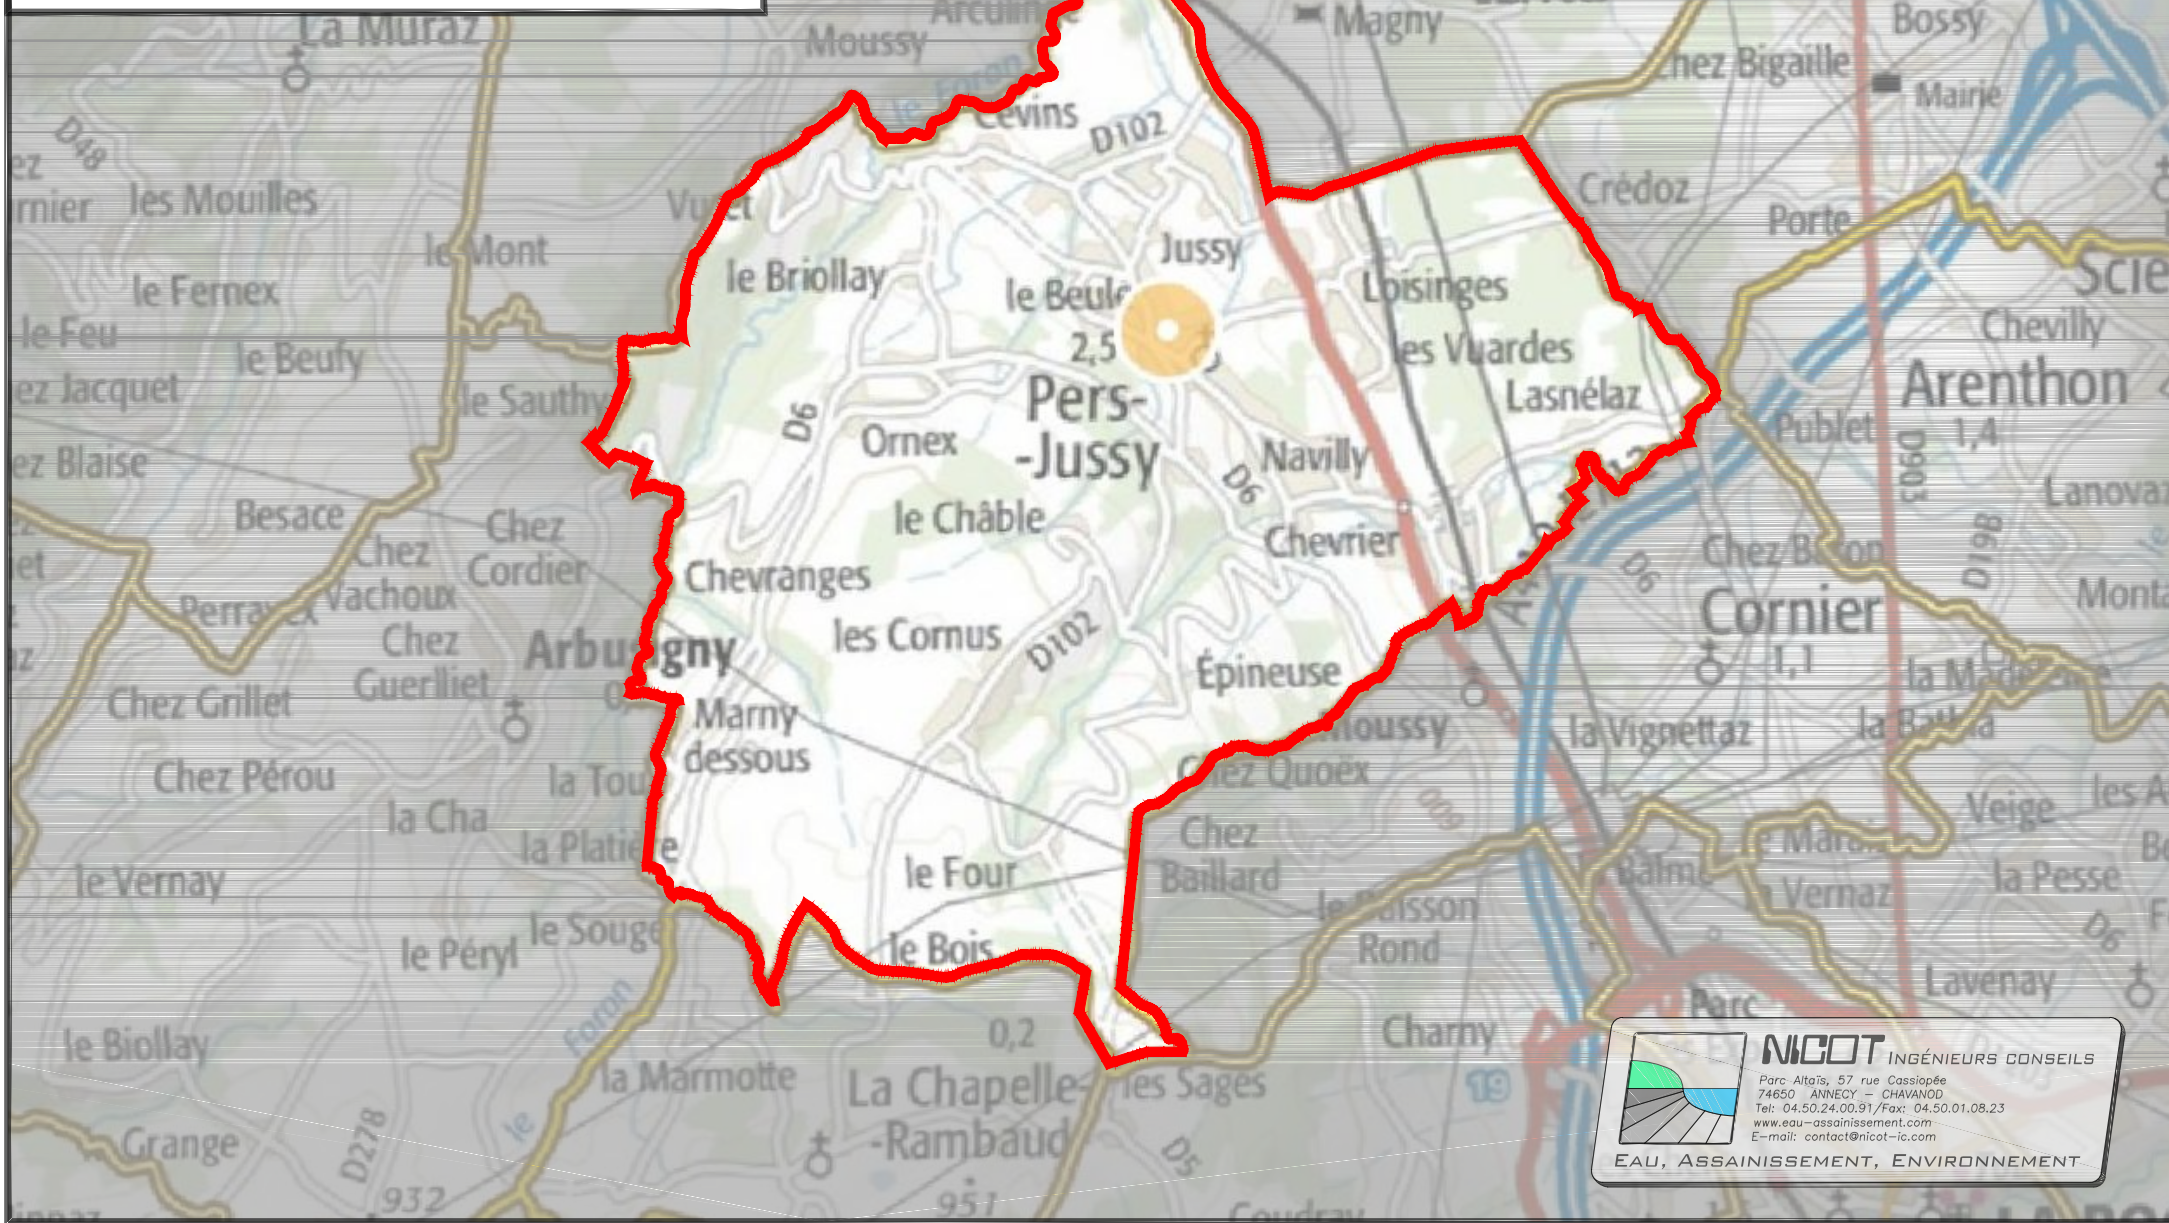

 **NICOT** INGÉNIEURS CONSEILS
Parc Altaïs, 57 rue Cassiopée
74650 ANNECY - CHAVANOD
Tel: 04.50.24.00.91 / Fax: 04.50.01.08.23
www.eau-assainissement.com
E-mail: contact@nicot-ic.com
EAU, ASSAINISSEMENT, ENVIRONNEMENT