

PLAN DE SITUATION

Annexe 2



Echelle : 1/20000

Fond de carte IGN


DEPARTEMENT de la DRÔME

Commune de
Livron-sur-Drôme

Lieudit : "Boissonnier"

Annexe 3

PHOTOGRAPHIES DANS L'ENVIRONNEMENT PROCHE PHOTOGRAPHIE DANS L'ENVIRONNEMENT LOINTAIN

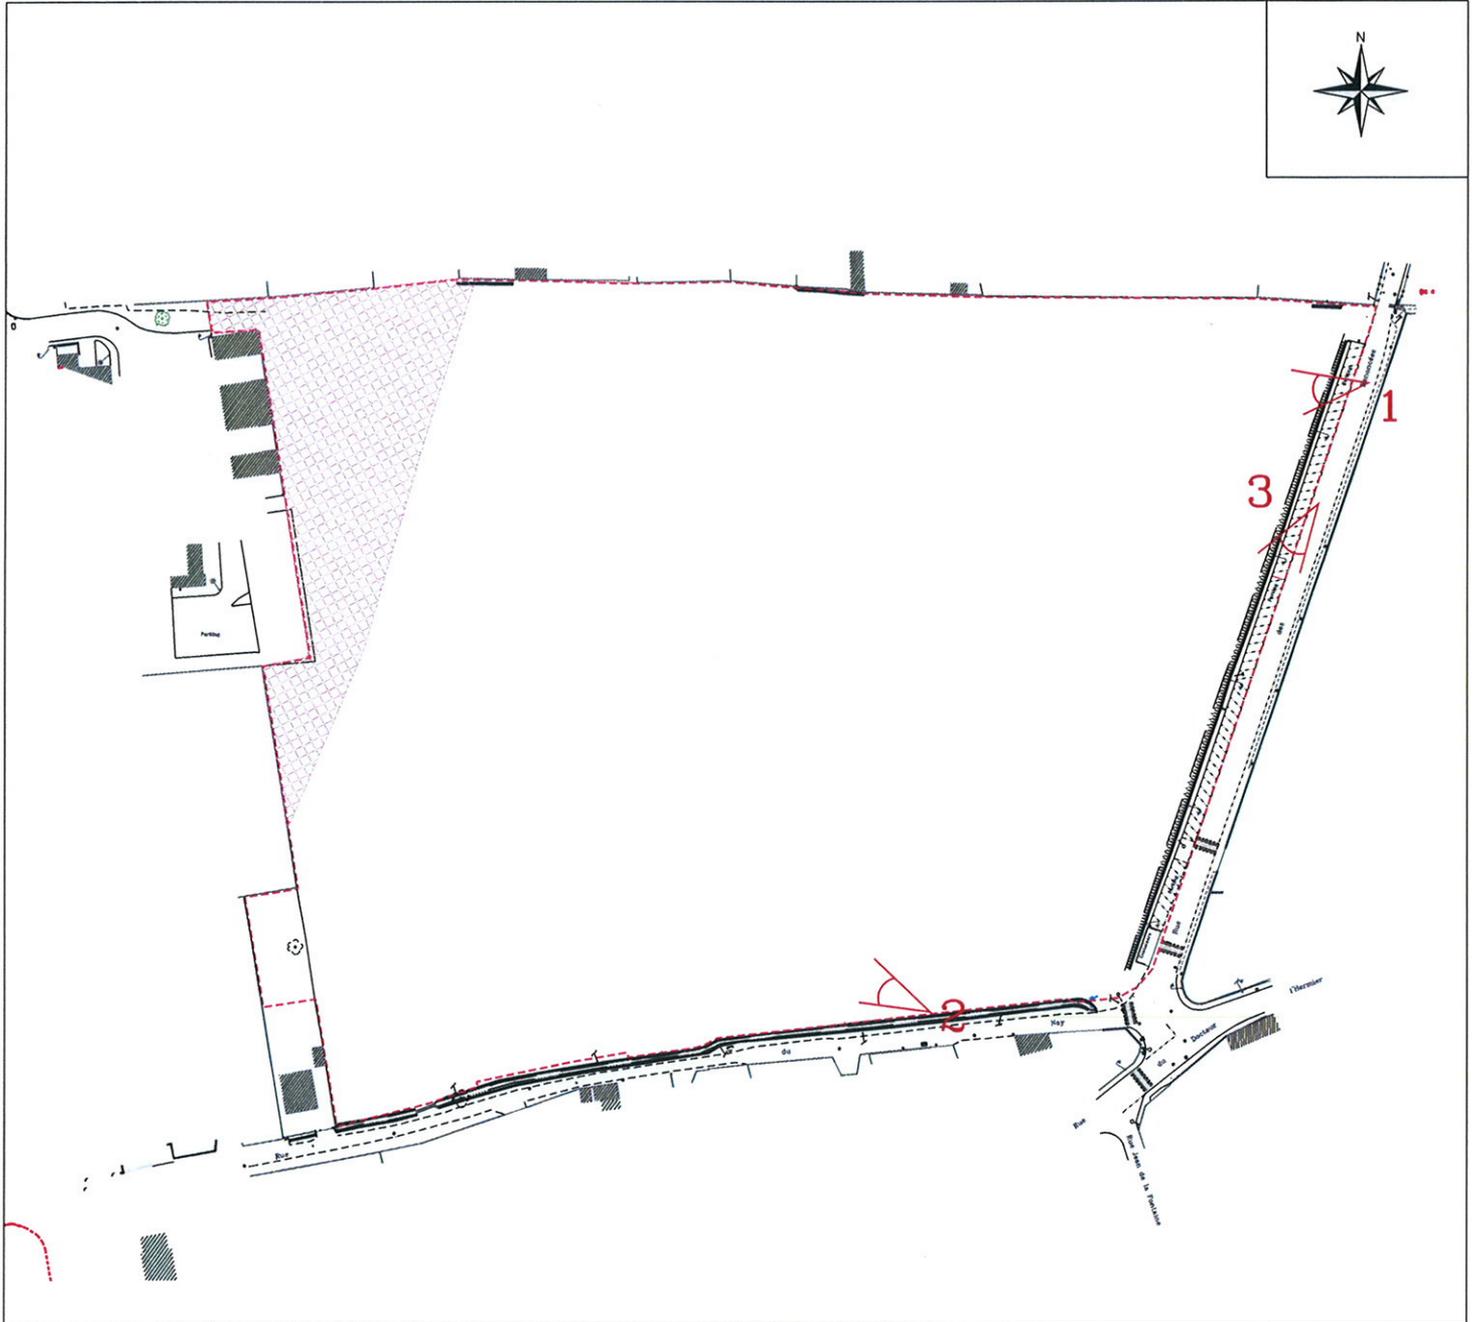

Echelle : 1/2000

PA6 : vues 1 à 3
PA7 : vue 4

DEPARTEMENT de la DRÔME
Commune de
Livron-sur-Drôme
Lieudit : "Boissonnier"

vue 1



Photo prise en octobre 2017

vue 2



Photo prise en octobre 2017

vue 3



Photo prise en octobre 2017

vue 4



PA4

“Le Domaine des Agapanthes”
PLAN DE COMPOSITION D'ENSEMBLE

Modifications :

05-09-16	Suite présentation demandes modifs	PAM
05-09-16	Parkings, poubelles, supp trottoire	PAM
14-11-16	Surfaces des lots, largeur voiries publiques	PAM
14-12-16	Niveaux, réseaux, voiries ext...	PAM
12-01-17	Dossier de demande de PAM	PAM
13-02-17	Modif dossier PAM	PAM
10-07-17	Suppression voie en impasse et modif unité F	PAM

DEPARTEMENT DE LA DRÔME
 Commune de LIVRON SUR DRÔME
 Section BM
 Lieudit : "Boissonnier"



Echelle : 1/500
 Dossier : 16-10397 Document réalisé par
 Fichier: 10397-PAM5 Julien MOUNARD
 Date du levé topographique : 15-07-16
 Précision du levé : 1/500
 Système de coordonnées RGF93CC45
 Le nivellement est rattaché au NGF par système GPS (Téris)

TOP BOR CAL DIV DP PAM PRJ EXE IMP REC

LEGENDE

	Bâti, abri...
	Mur, mur de soutènement, enrochement ou rocher
	Clôture
	Talus
	Arbre feuillu, arbre résineux, Haie
	Poteau bois télécom., électricité
	Poteau béton télécom., électricité BT, électricité MT
	Lampadaire
	Regard telecom., grille, regard, tampon, bouche à cif, poteau incendie
	Station
	Borne, piquet, marque peinture
	Altitude TN

Cette application correspond uniquement à une définition contractuelle des données des propriétés.
 Seuls les réseaux et ouvrages apparents ont été relevés et représentés.

Légende

- Périmètre du lotissement
- Superficie de l'opération : 51 582 m²
- Voie en enrobé
- Voirie stationnement en enrobé
- Parkings
- Trottoirs en enrobé
- Cheminement piétons (enrobé)
- Cheminement piétons (béton ou résine sur enrobé)
- Espace paysagé
- Accès des lots, zone non clôturable
- Dimension minimum 5m x 5m sauf lot 18 et 19 (aménagement à la charge des acquéreurs)
- Alignement des constructions imposé
- Limite d'implantation des constructions principales
- Sens de faitage principal autorisé

Les surfaces ne seront définitives qu'après bornage et arpentage des parcelles.

- Plantation d'un arbre feuillu à haut bois
- Plantation d'un arbre feuillu
- Plantation d'arbre épineux ou caduque
- Plantation d'arbustes pour création d'une haie multi-essences



Commune : LIVRON-SUR-DRÔME (Drôme)

Date d'édition : 14/12/2017

