


COUPE CELLULE PASSY

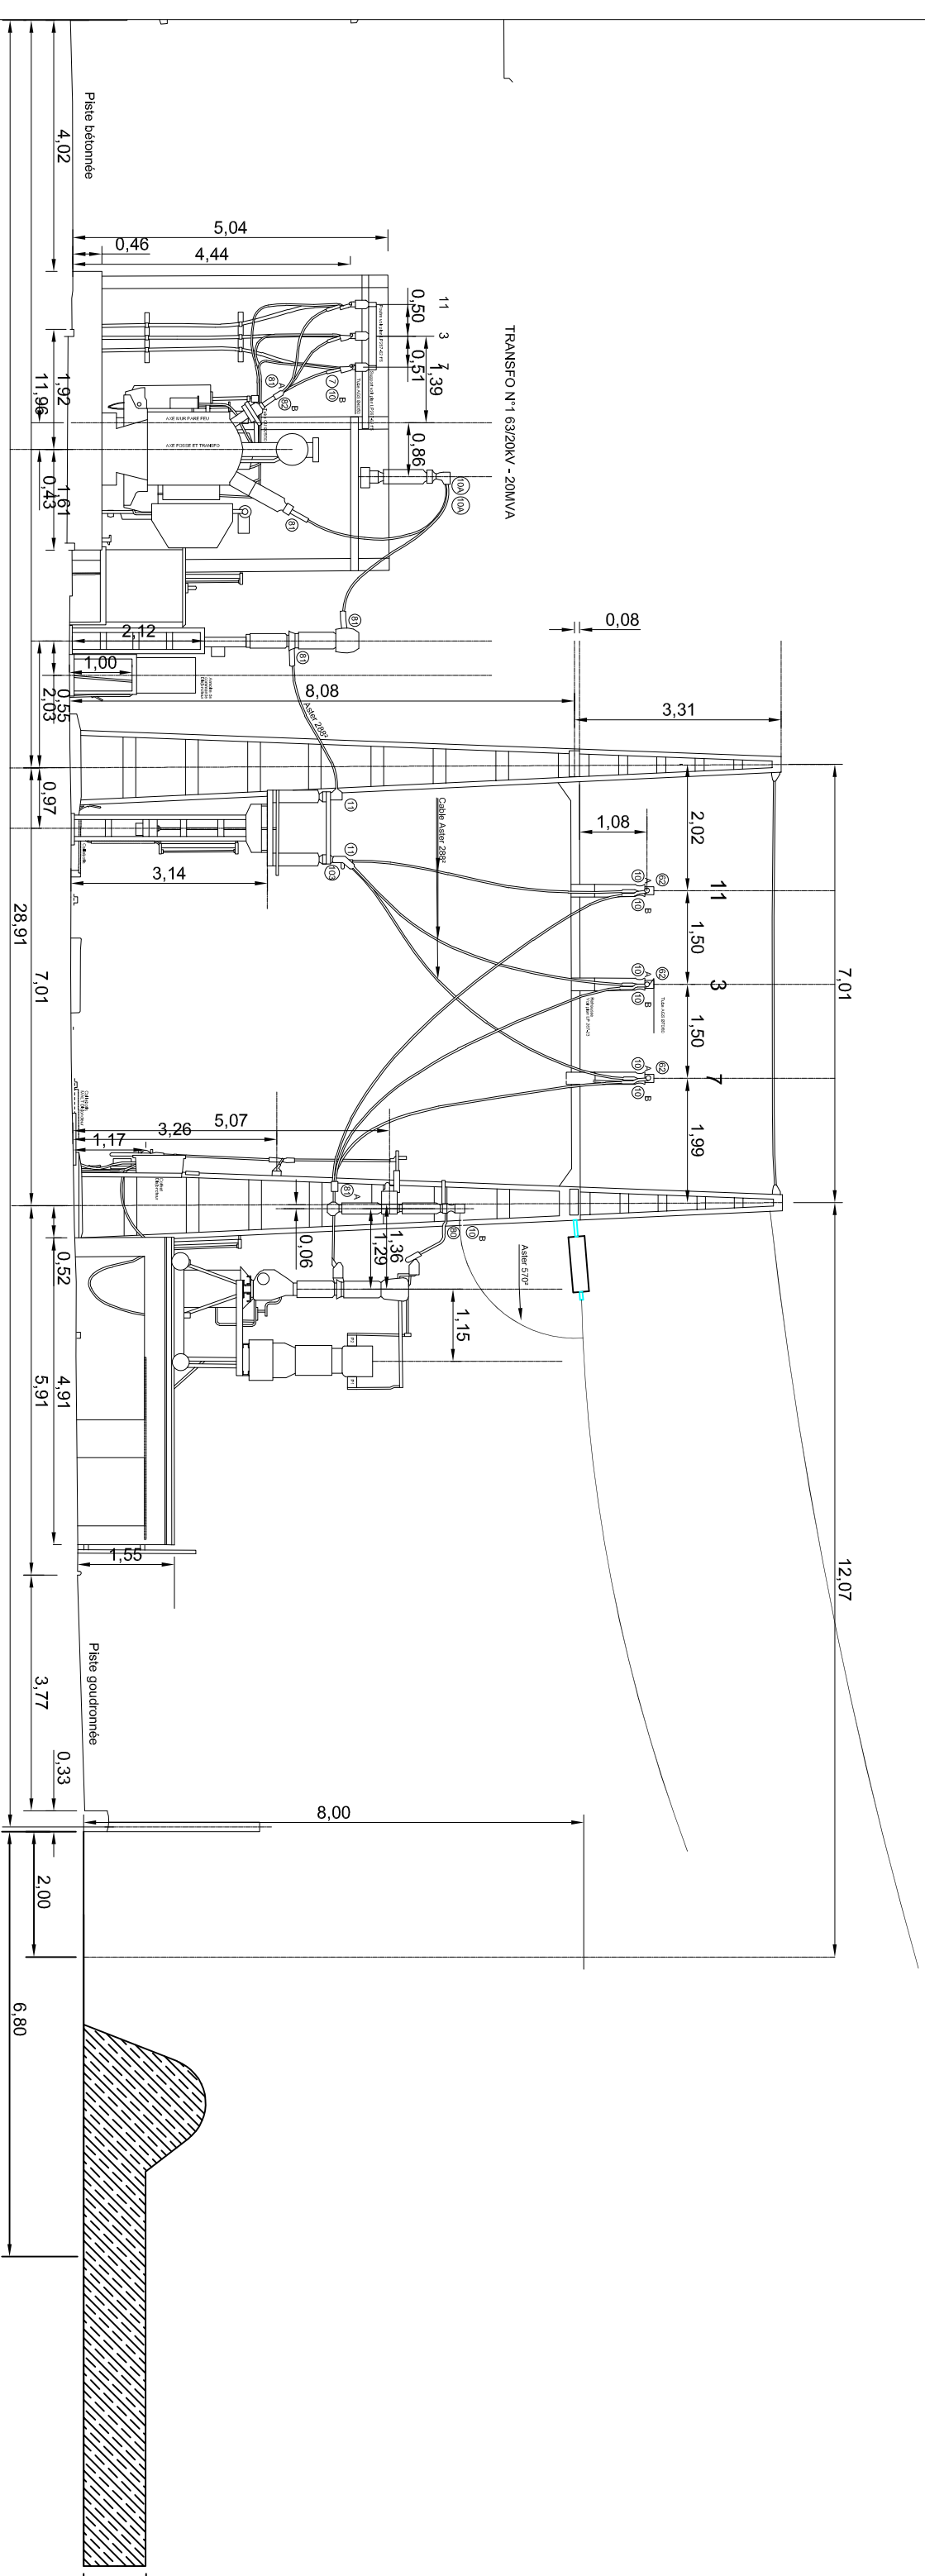

POSTE DE CHAMONIX 63/20KV SITUATION ACTUELLE

édité: 22/11/18

DI LYON.

ECHELLE 1/100 .dwg
