

Annexes du CERFA N°14734*03

Projet de l'Ainterexpo à Bourg-en-Bresse


Sommaire

	Page
Annexe 2 : Plan de situation	2
Annexe 3 : Photographies de la zone d'implantation	3
Annexe 4 : Plan du projet	5
Annexe 5 : Plan des abords du projet	6

Projet d'ombrières photovoltaïques sur le parking de l'Ainterexpo

Annexes de la demande d'examen au cas par cas préalable à la réalisation éventuelle d'une évaluation environnementale

Annexe 2 : Plan de situation

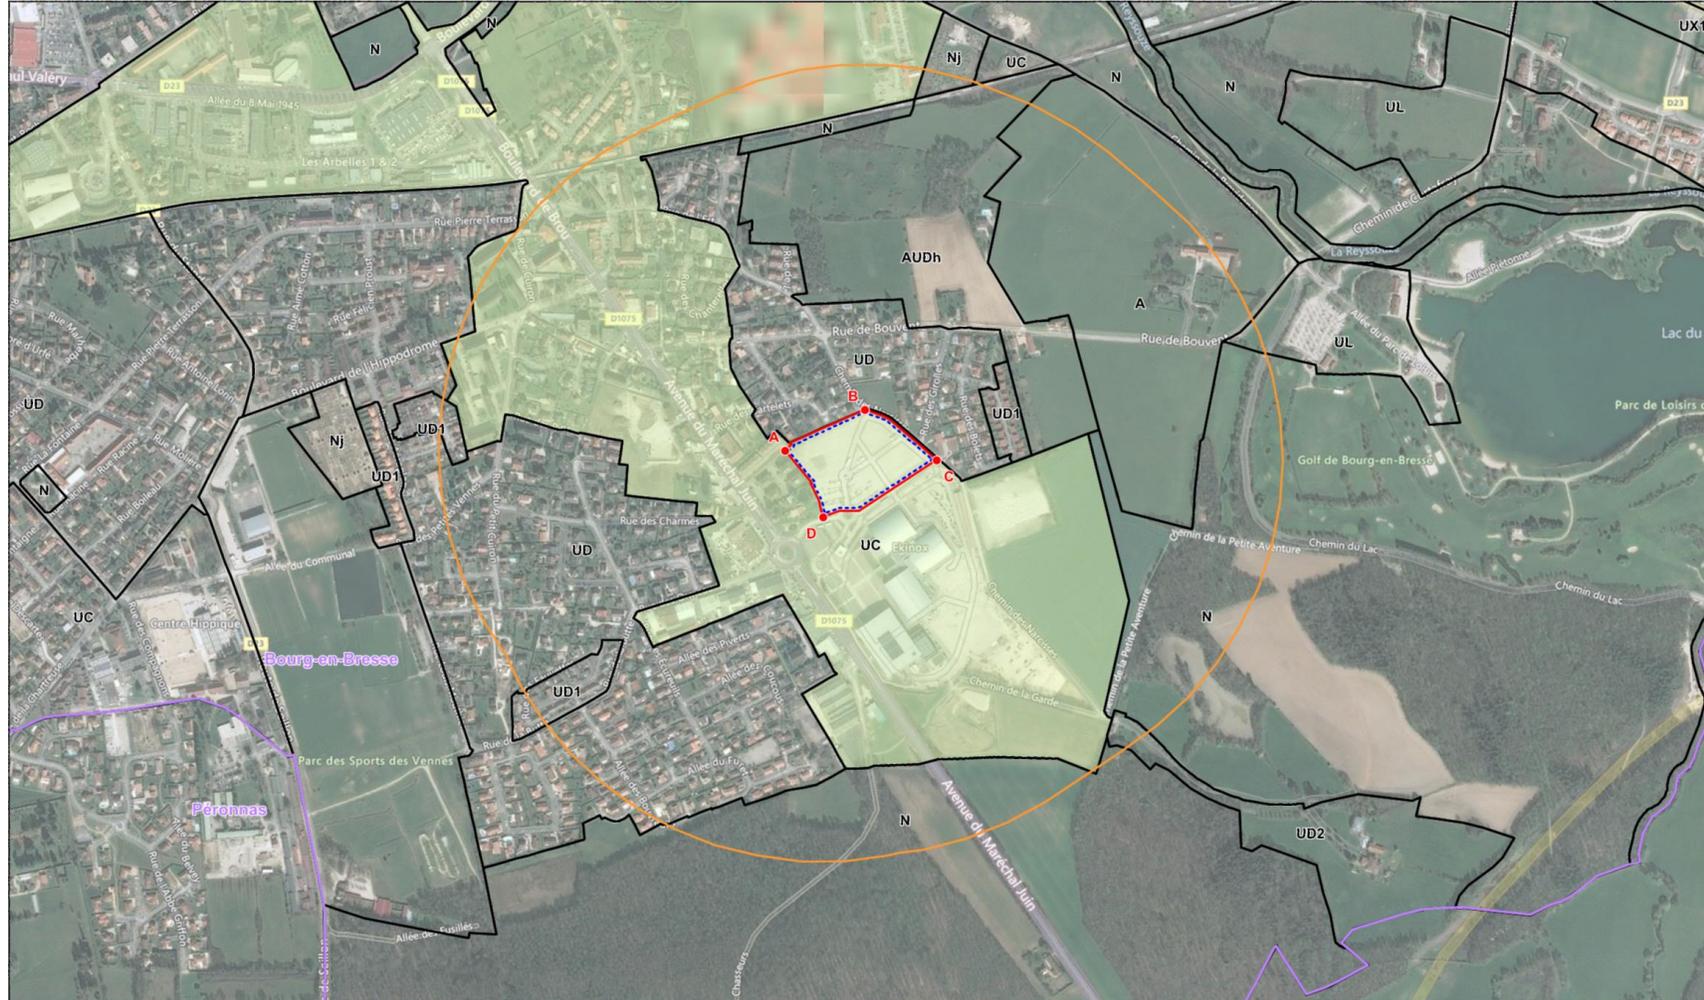

NEOEN

**Centrale Photovoltaïque
Commune de
Bourg-en-Bresse (01)**


- Plan de situation -

- Zone d'implantation du projet
- Zone d'implantation des capteur
- 600m par rapport à la zone d'implantation du projet
- Zonage du PLU
- Zonage du PLU applicable au pr

**Coordonnées géodésiques
du terrain d'implantation :**

- A : N 46° 11' 22,088" ; E 5° 14' 42,353"
- B : N 46° 11' 24,399" ; E 5° 14' 48,811"
- C : N 46° 11' 21,566" ; E 5° 14' 54,654"
- D : N 46° 11' 18,355" ; E 5° 14' 45,424"

Barycentre :
N.46° 11' 21.376" ; E.5° 14' 48.502"

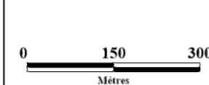

Échelle: 1:5 000



Annexe 3 : Photographies de la zone d'implantation



NEOEN

PROJET DE CENTRALE PHOTOVOLTAÏQUE EN OMBRIÈRES DU PARC DES EXPOSITIONS DE BOURG-EN-BRESSE



Annexe 3 : Photographie de la zone d'implantation




NEOEN

PROJET DE CENTRALE PHOTOVOLTAÏQUE EN OMBRIÈRES DU PARC DES EXPOSITIONS DE BOURG-EN-BRESSE



Annexe 4 : Plan du projet

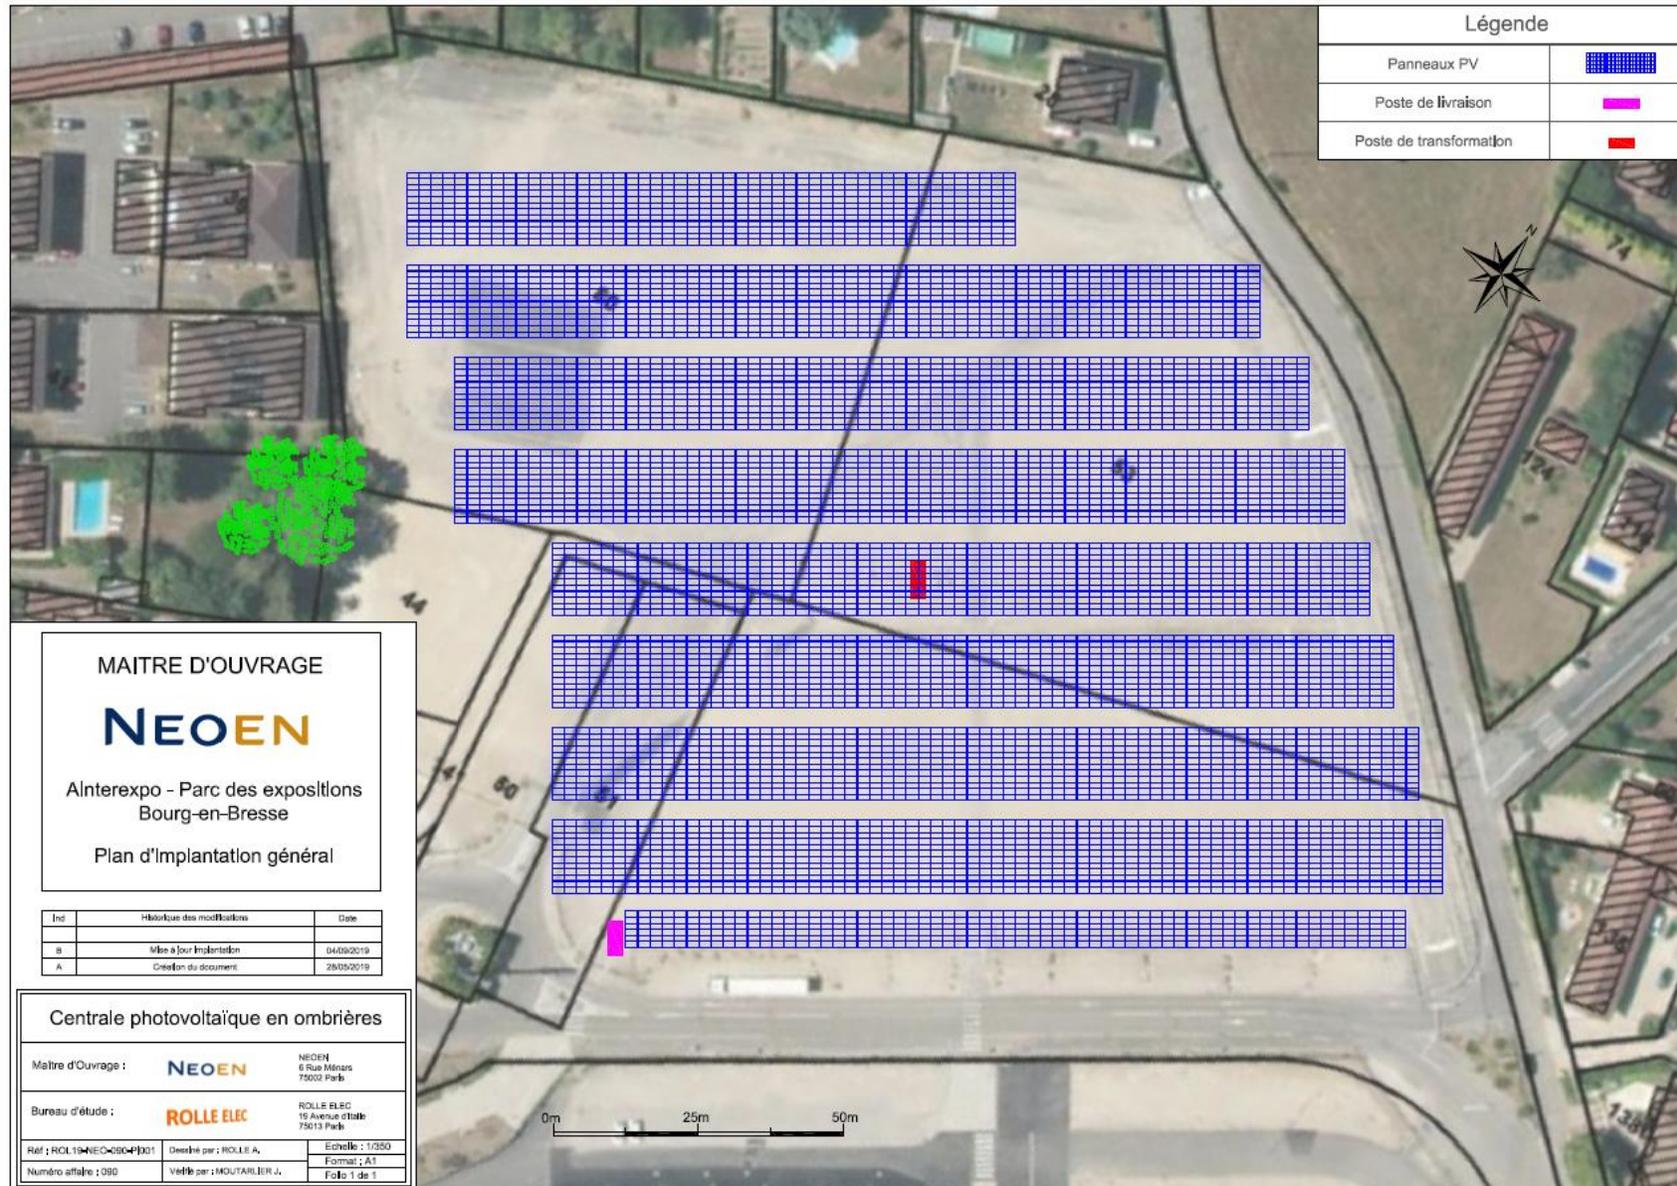

Annexe 5 : Plan des abords du projet

