

Annexe du CERFA N°14734*03

Sommaire

Numéro annexes	Intitulé
Annexe 2	Plan de situation
Annexe 3	Photographies
Annexe 4	Plan des abords du projet
Annexe 5	Plan zones Natura 2000 et ZNIEFF
Annexe 6	Schéma et coupe des ombrières, photomontages
Annexe 7	Sites classés
Annexe 8	Photomontages

Projet ombrières photovoltaïque parking Limagrain


Annexe 2 : Plan de situation

Echelle: 1 / 25 000

Date : 03/03/2021



Trina Solar France Systems
5 rue Jules de Resseguier
31 000 Toulouse

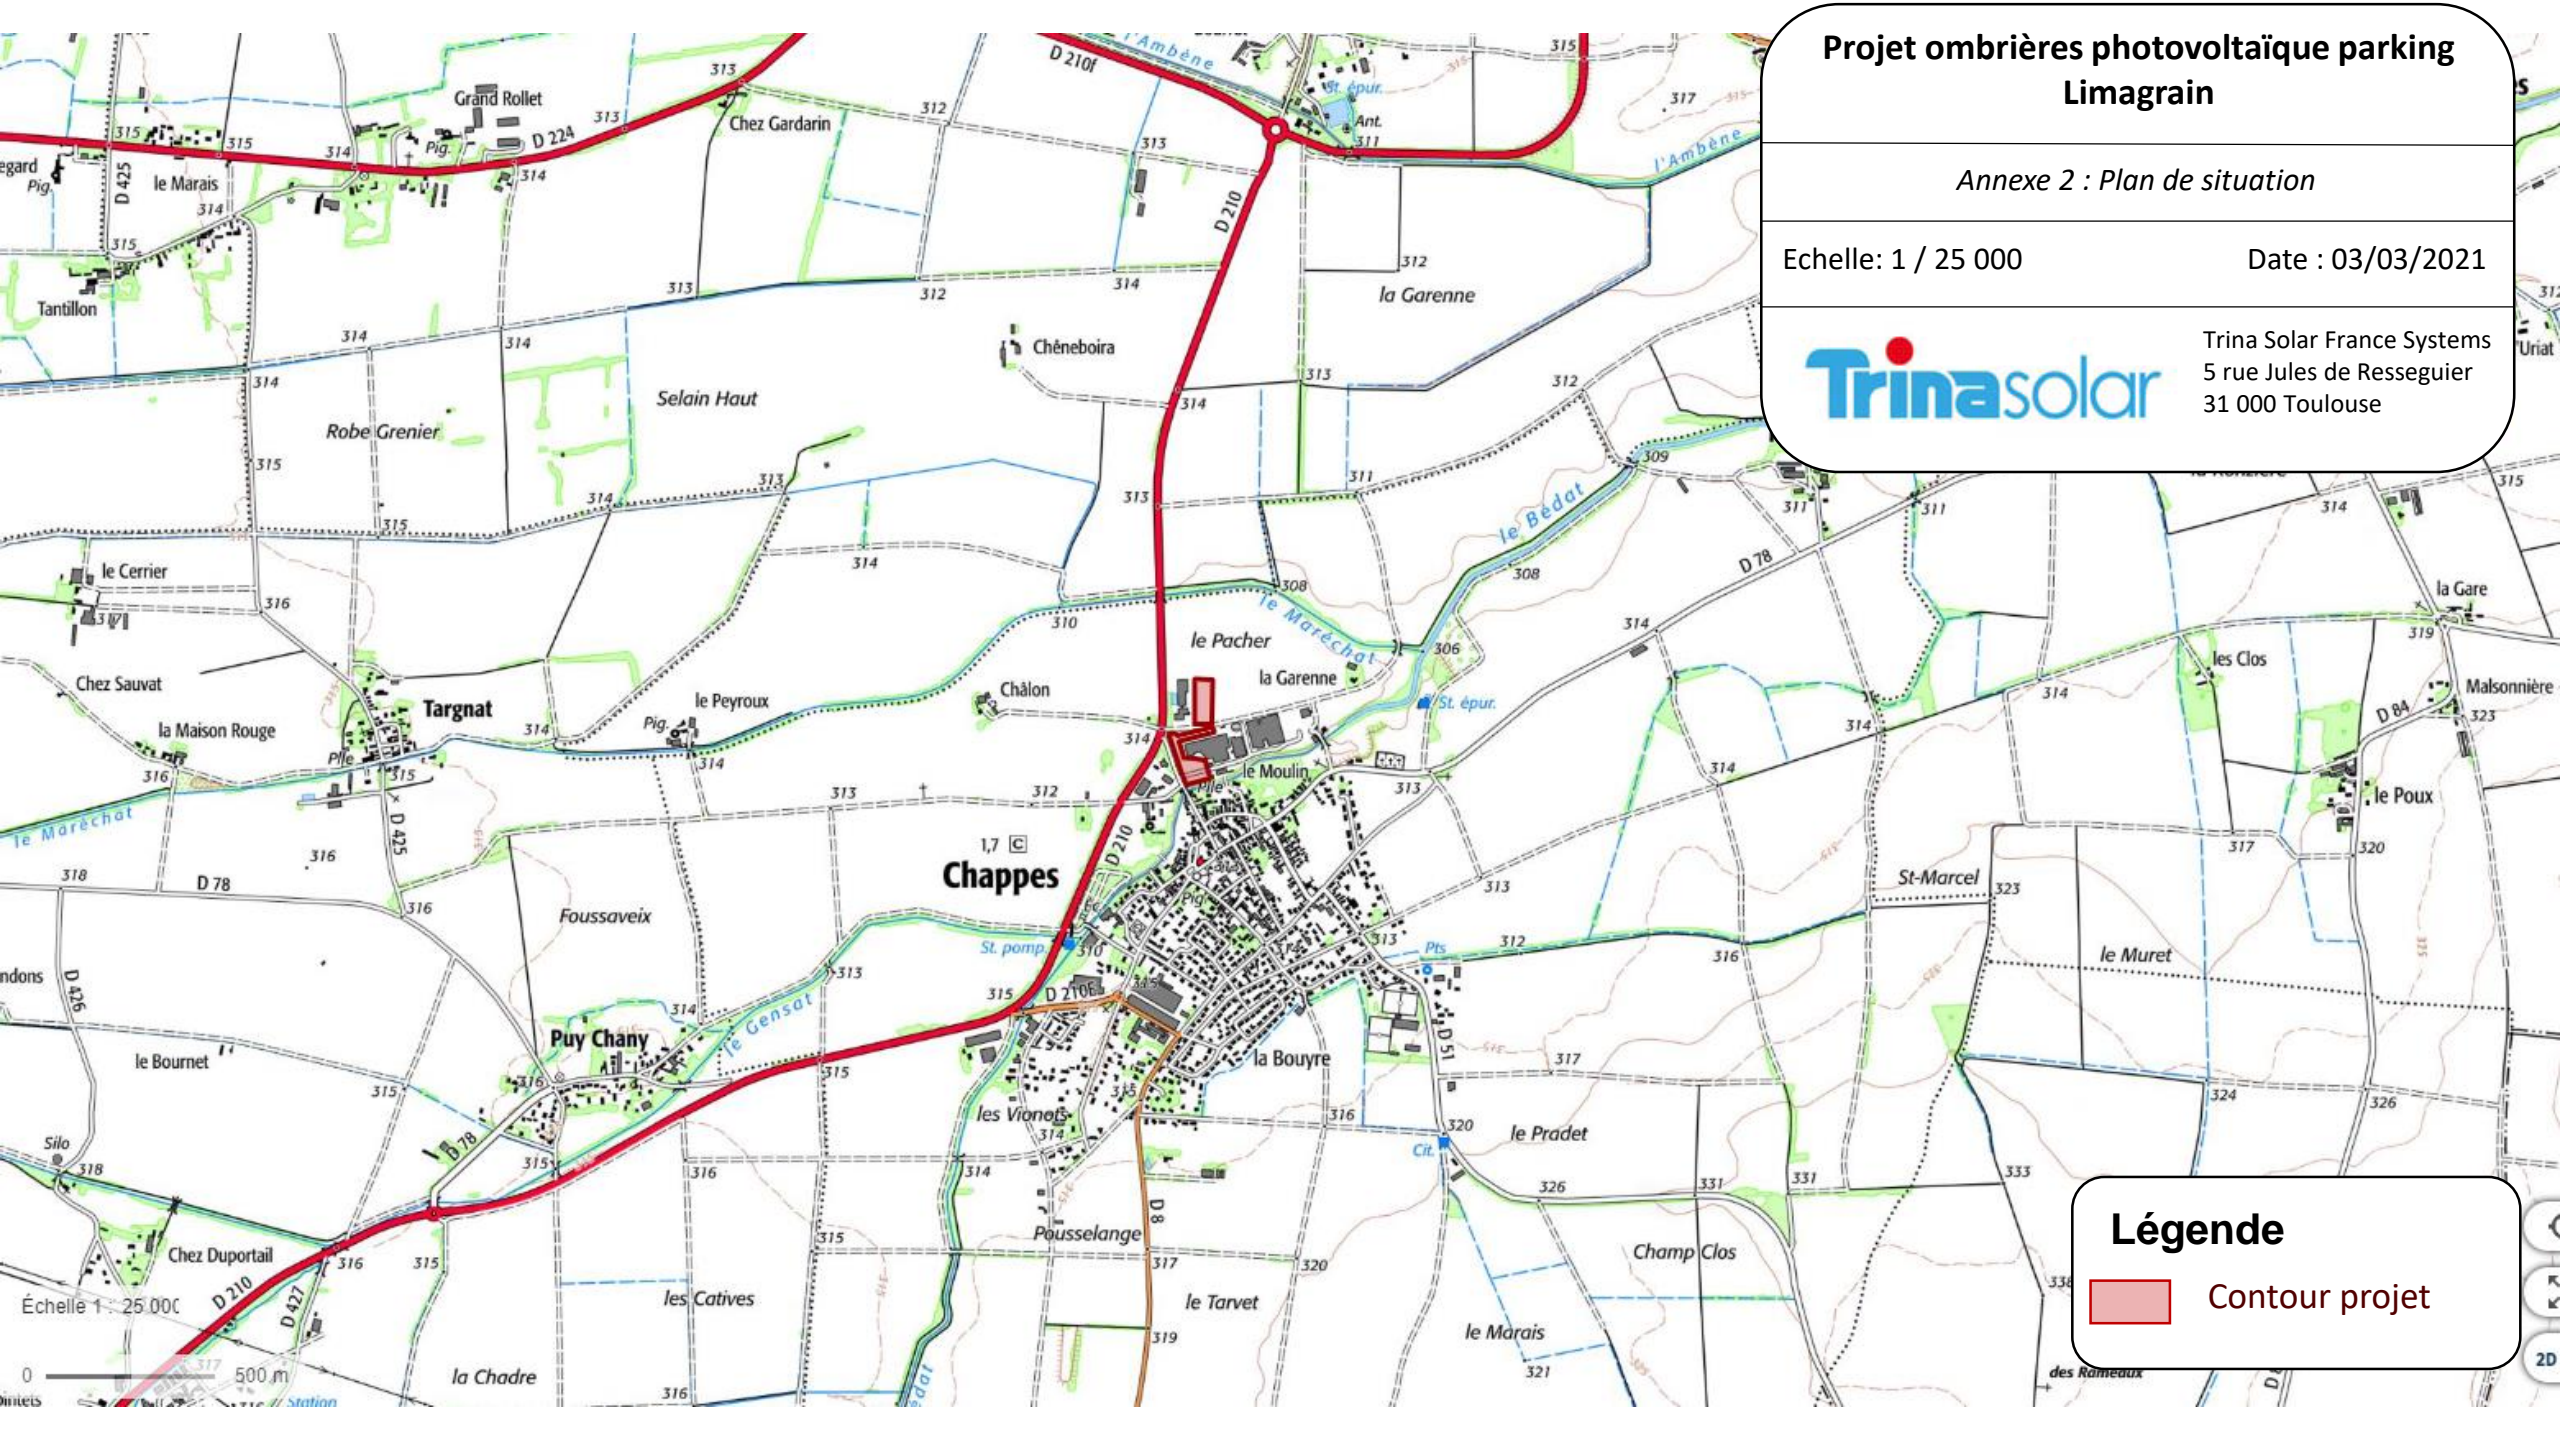

Légende

 Contour projet

Photo 2: situation du projet dans l'environnement proche, Mai 2018

1

**Projet ombrières photovoltaïque parking
Limagrain**

Annexe 3 : Photographies

Trinasolar

Trina Solar France Systems
5 rue Jules de Resseguier
31 000 Toulouse



Photo 2: situation du projet dans l'environnement proche, 2021

**Projet ombrières photovoltaïque parking
Limagrain**

Annexe 3 : Photographies



Trina Solar France Systems
5 rue Jules de Resseguier
31 000 Toulouse



Photo 3: situation du projet dans l'environnement proche, 2021

3

**Projet ombrières photovoltaïque parking
Limagrain**

Annexe 3 : Photographies



Trina Solar France Systems
5 rue Jules de Resseguier
31 000 Toulouse



Photo 1: situation du projet dans l'environnement proche, Mai 2018

4

**Projet ombrières photovoltaïque parking
Limagrain**

Annexe 3 : Photographies

Trinasolar

Trina Solar France Systems
5 rue Jules de Resseguier
31 000 Toulouse



Photo 4: situation du projet dans l'environnement lointain, Mai 2018

**Projet ombrières photovoltaïque parking
Limagrain**


Annexe 3 : Photographies



Trina Solar France Systems
5 rue Jules de Resseguier
31 000 Toulouse

5



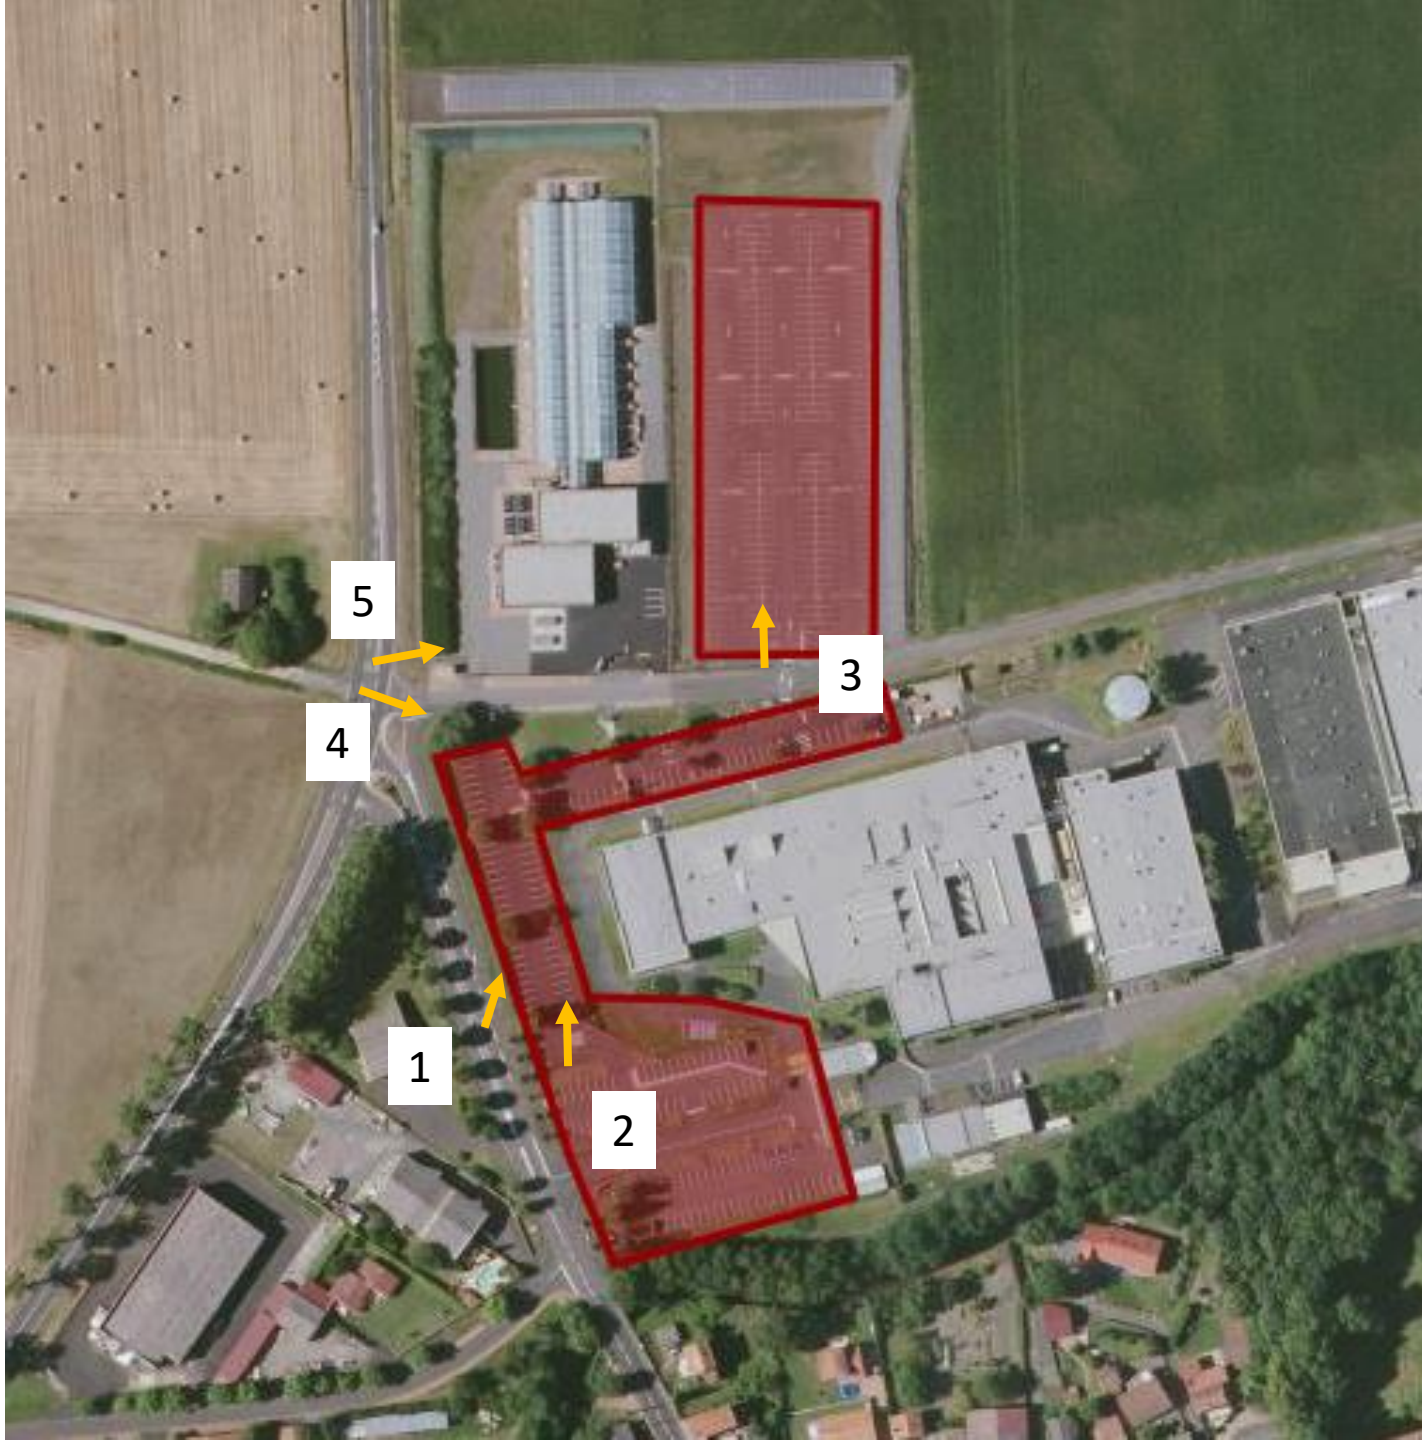

Projet ombrières photovoltaïque parking Limagrain

Annexe 3 : Photographies



Trina Solar France Systems
5 rue Jules de Resseguier
31 000 Toulouse

Projet ombrières photovoltaïque parking Limagrain

Annexe 4 : Plan des abords du projet






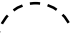
Echelle: 1 / 5 000

Date : 03/03/2021



Trina Solar France Systems
5 rue Jules de Resseguier
31 000 Toulouse

Légende

-  Zone du projet
-  Zone industrielle
-  Zone urbaine, résidentielle, habitation
-  Zone naturelle, agricole
-  Zone urbaine, résidentielle
-  Zone tampon 100m

Échelle 1 : 5 000

0 100 m

Projet ombrières photovoltaïque parking Limagrain


Annexe 5 : Plan zones Natura 2000 et ZNIEFF

Echelle: 1 / 15 000


Date : 03/03/21

Trinasolar

Trina Solar France Systems
5 rue Jules de Resseguier
31 000 Toulouse

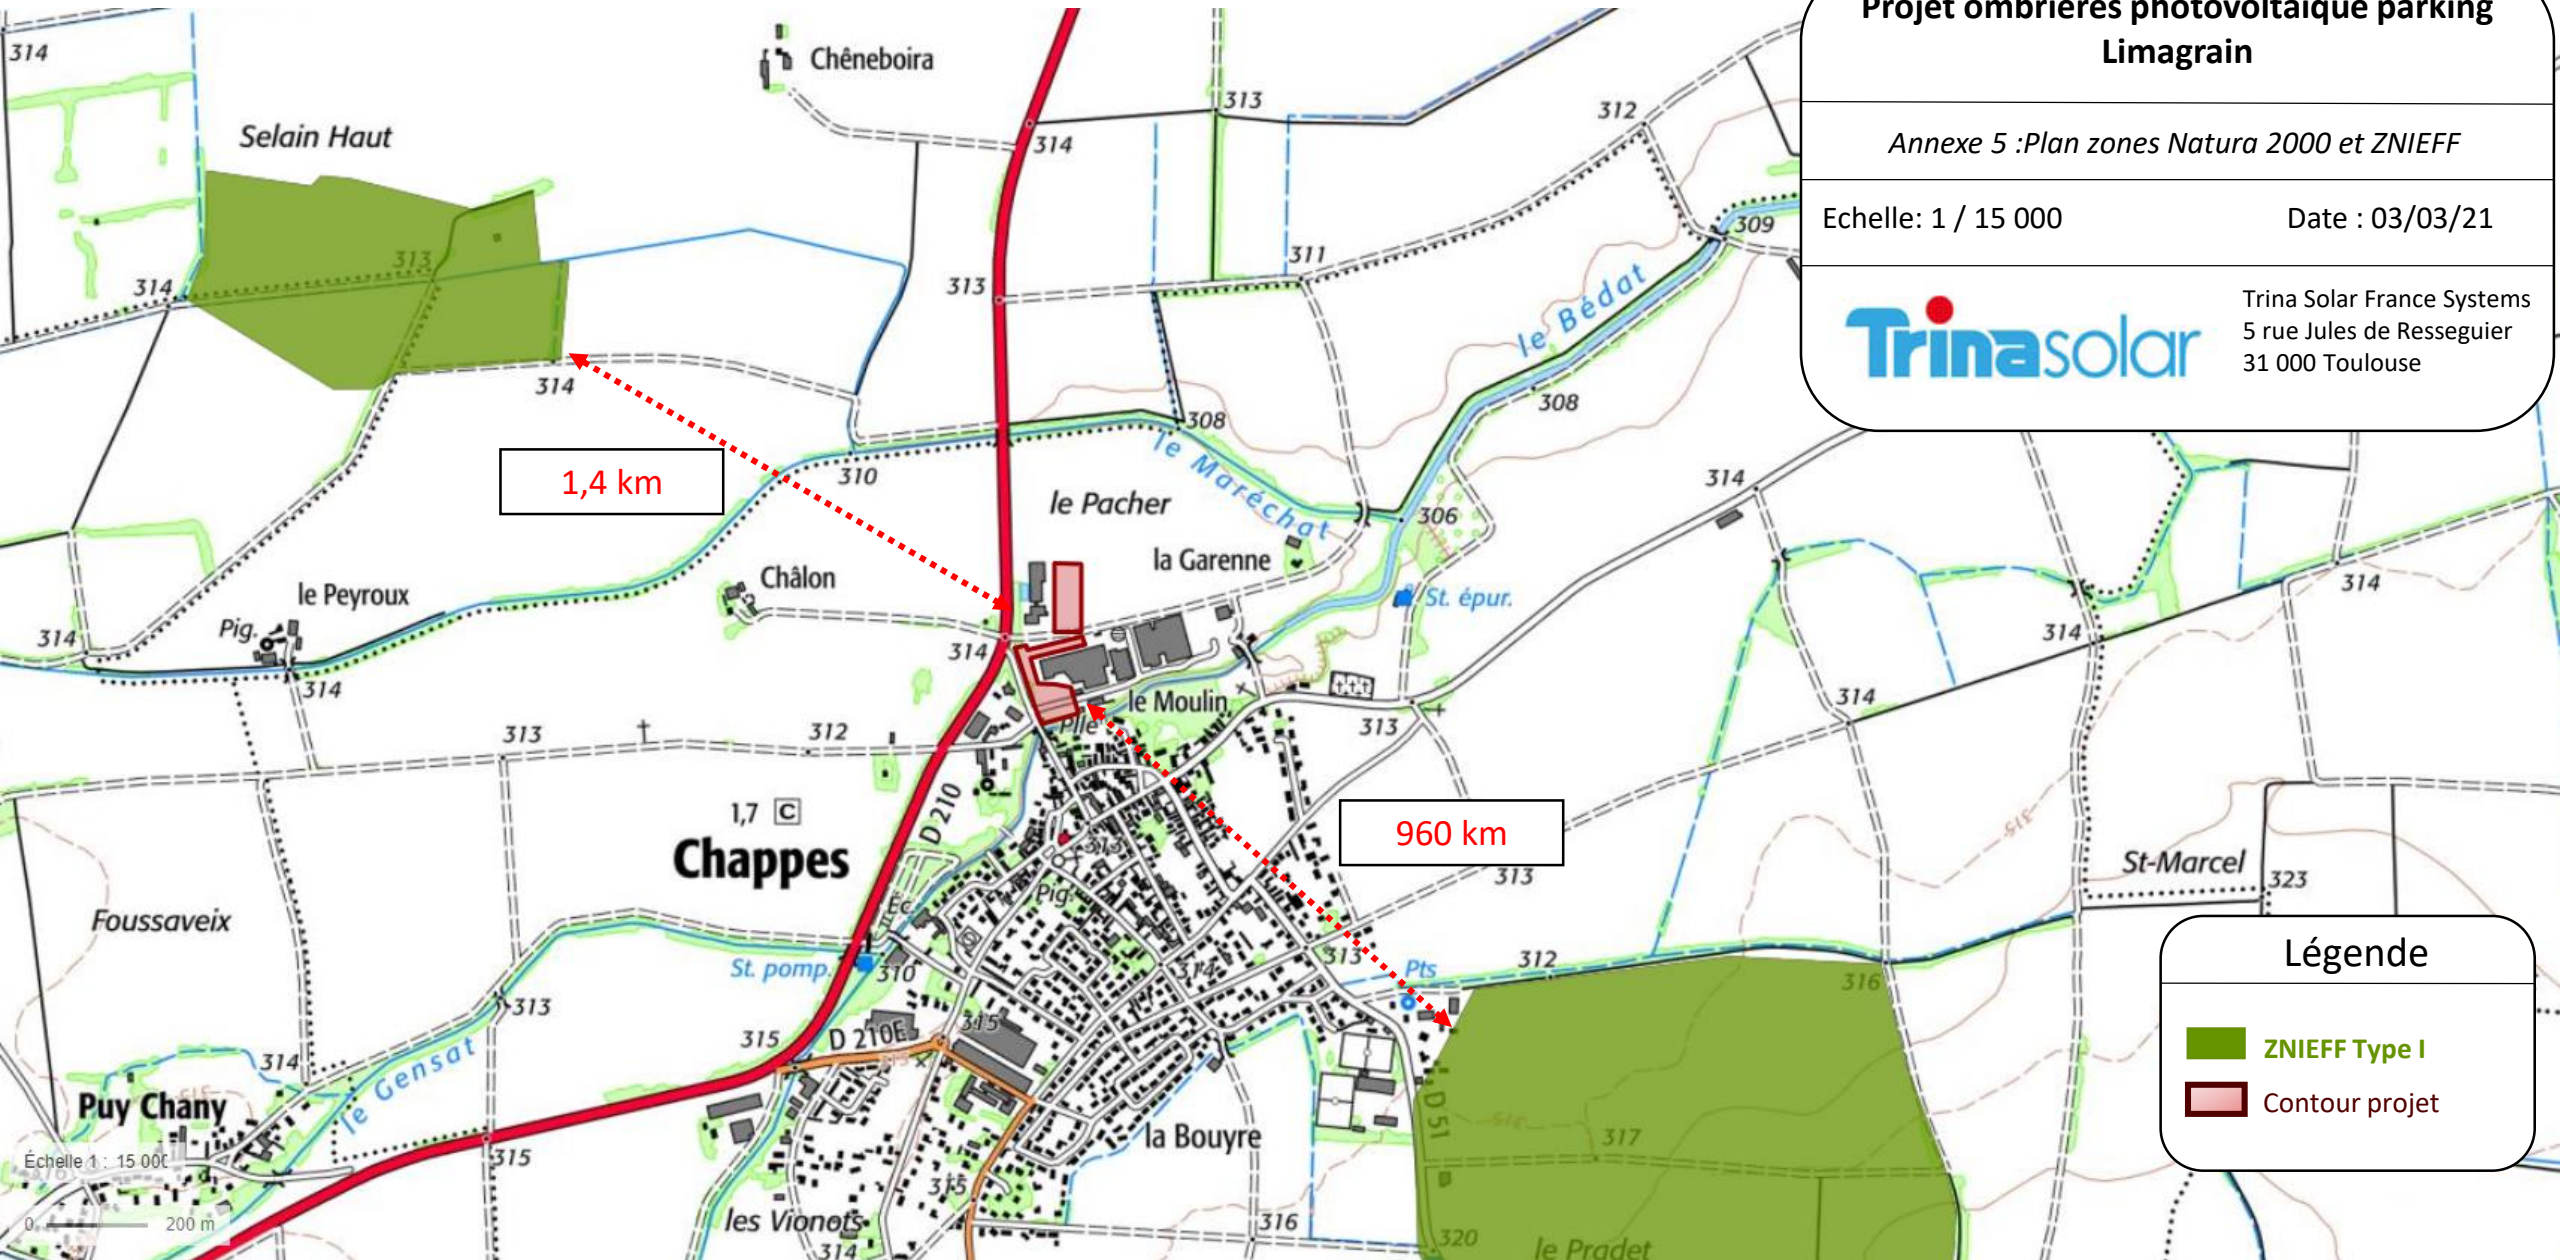


Annexe 6 :
Schéma et coupe des
ombrières

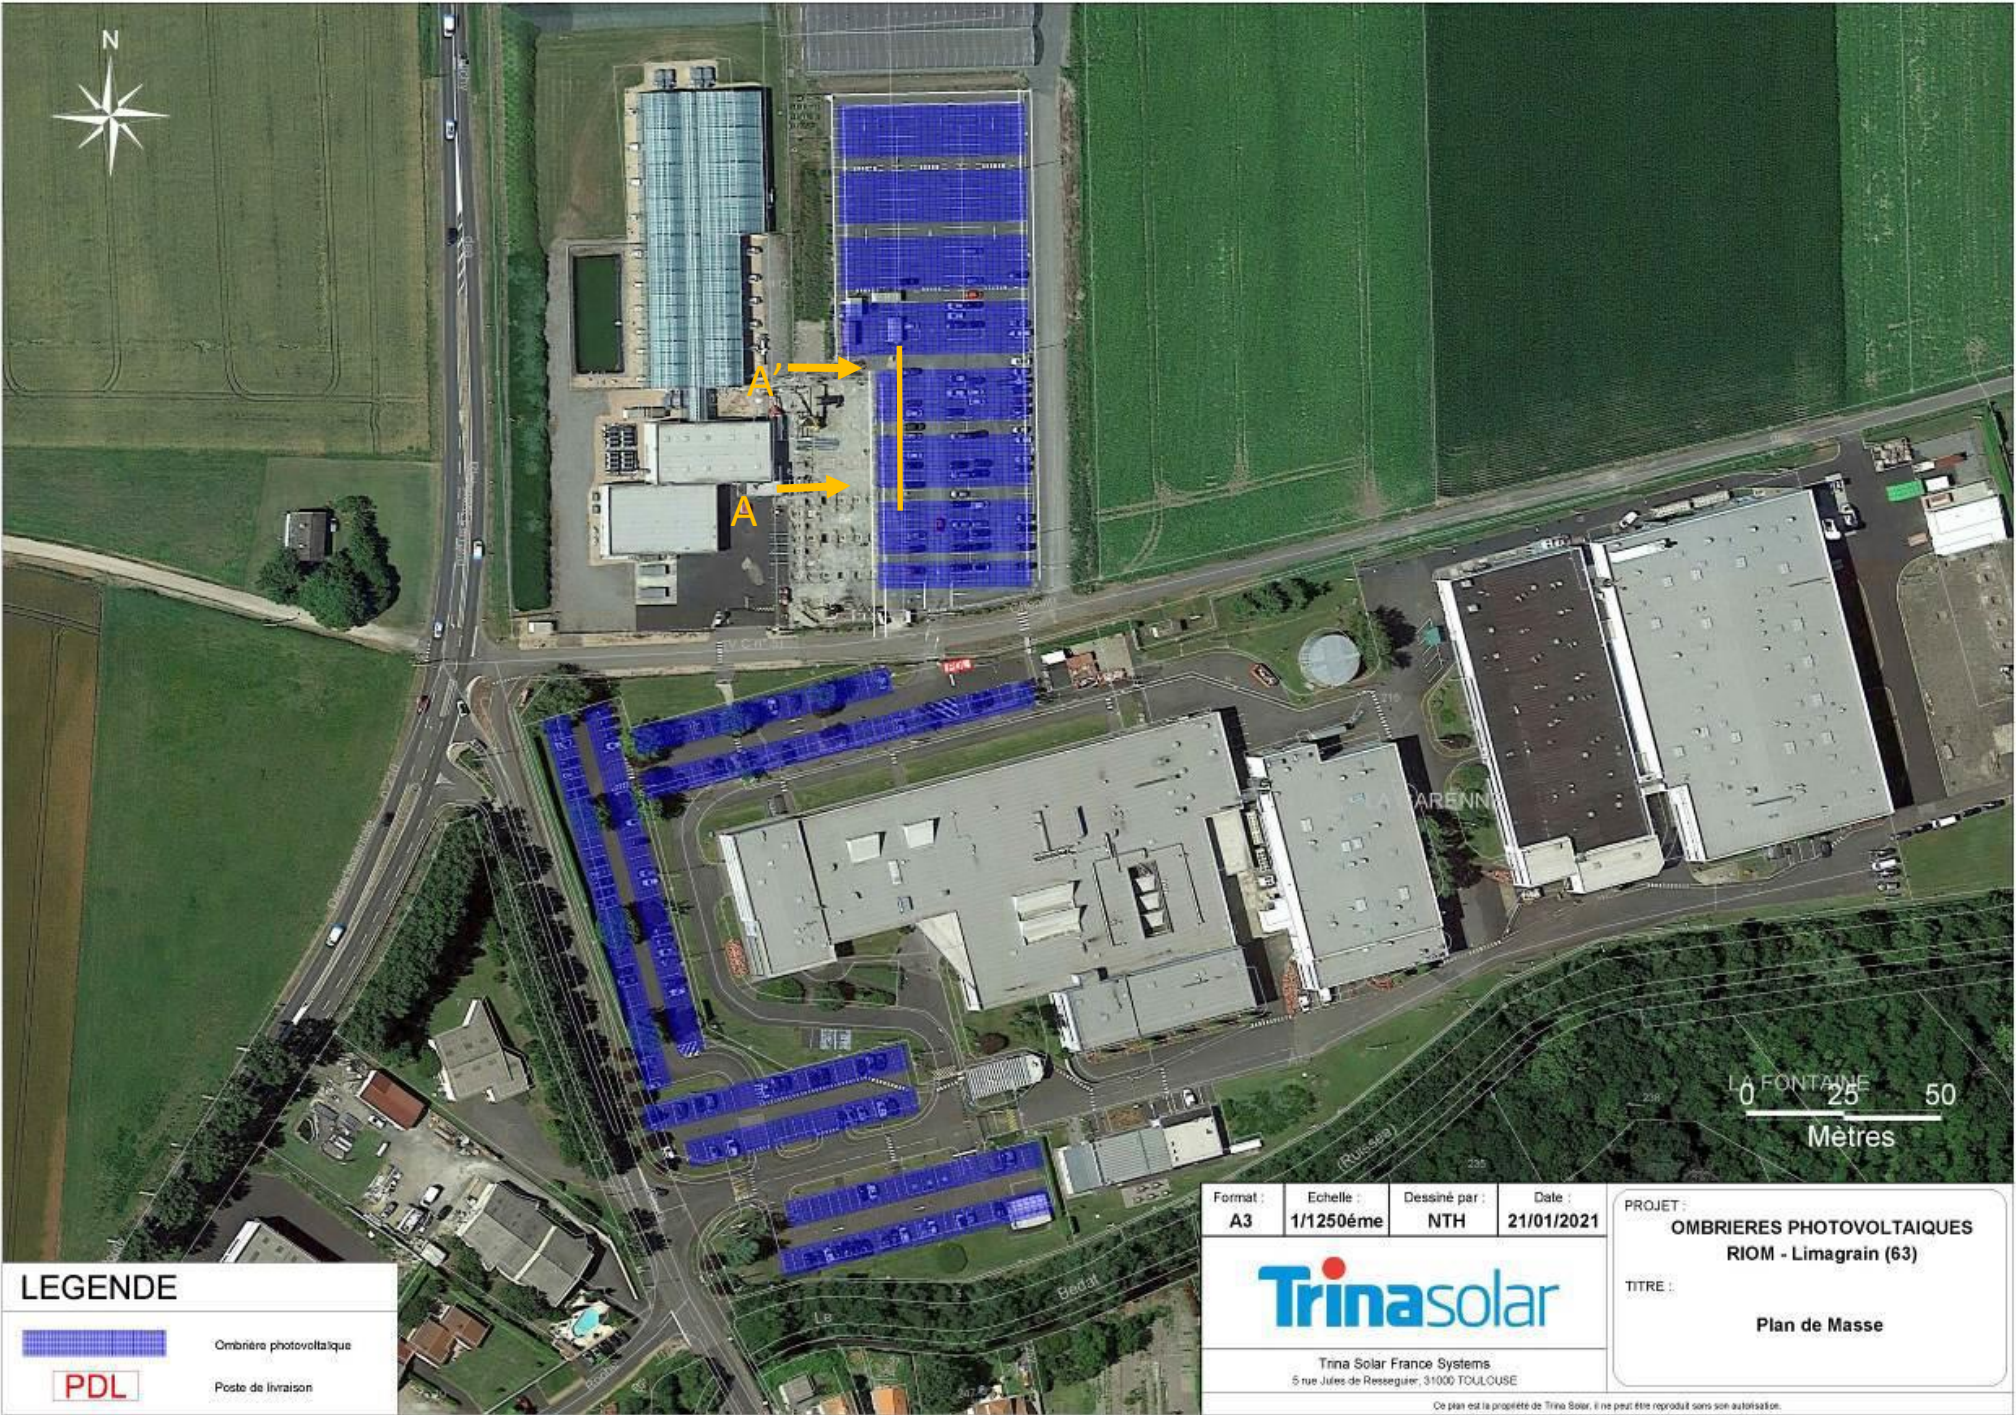


Annexe 6 :
Schéma et coupe des
ombrières

Coupe A-A'

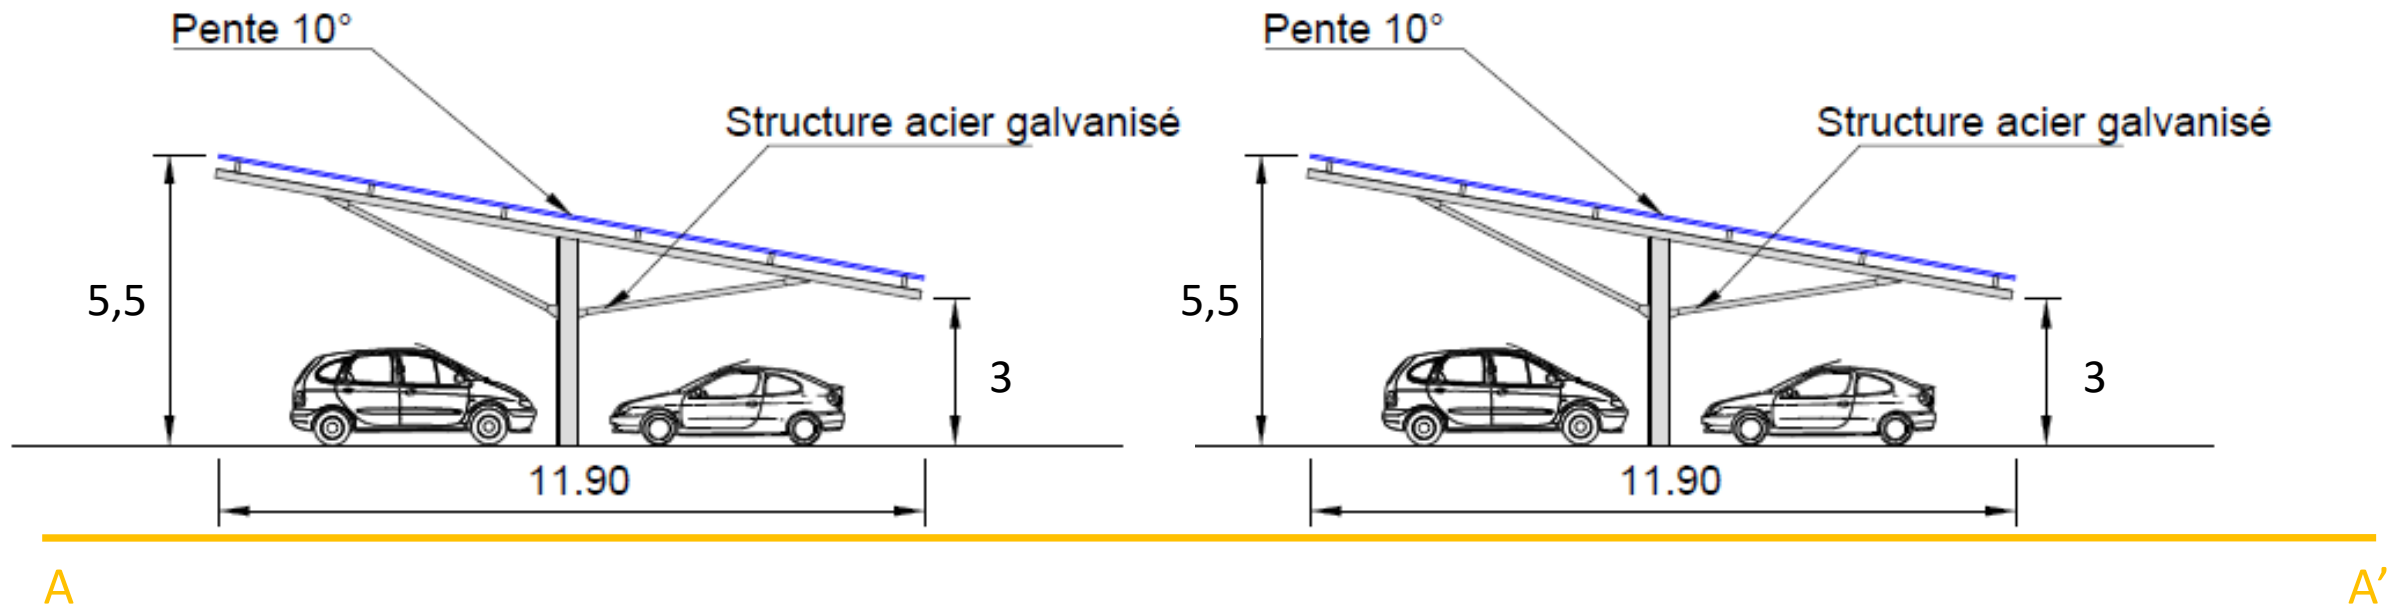

Trina Solar France Systems
5 rue Jules de Resseguier
31 000 Toulouse

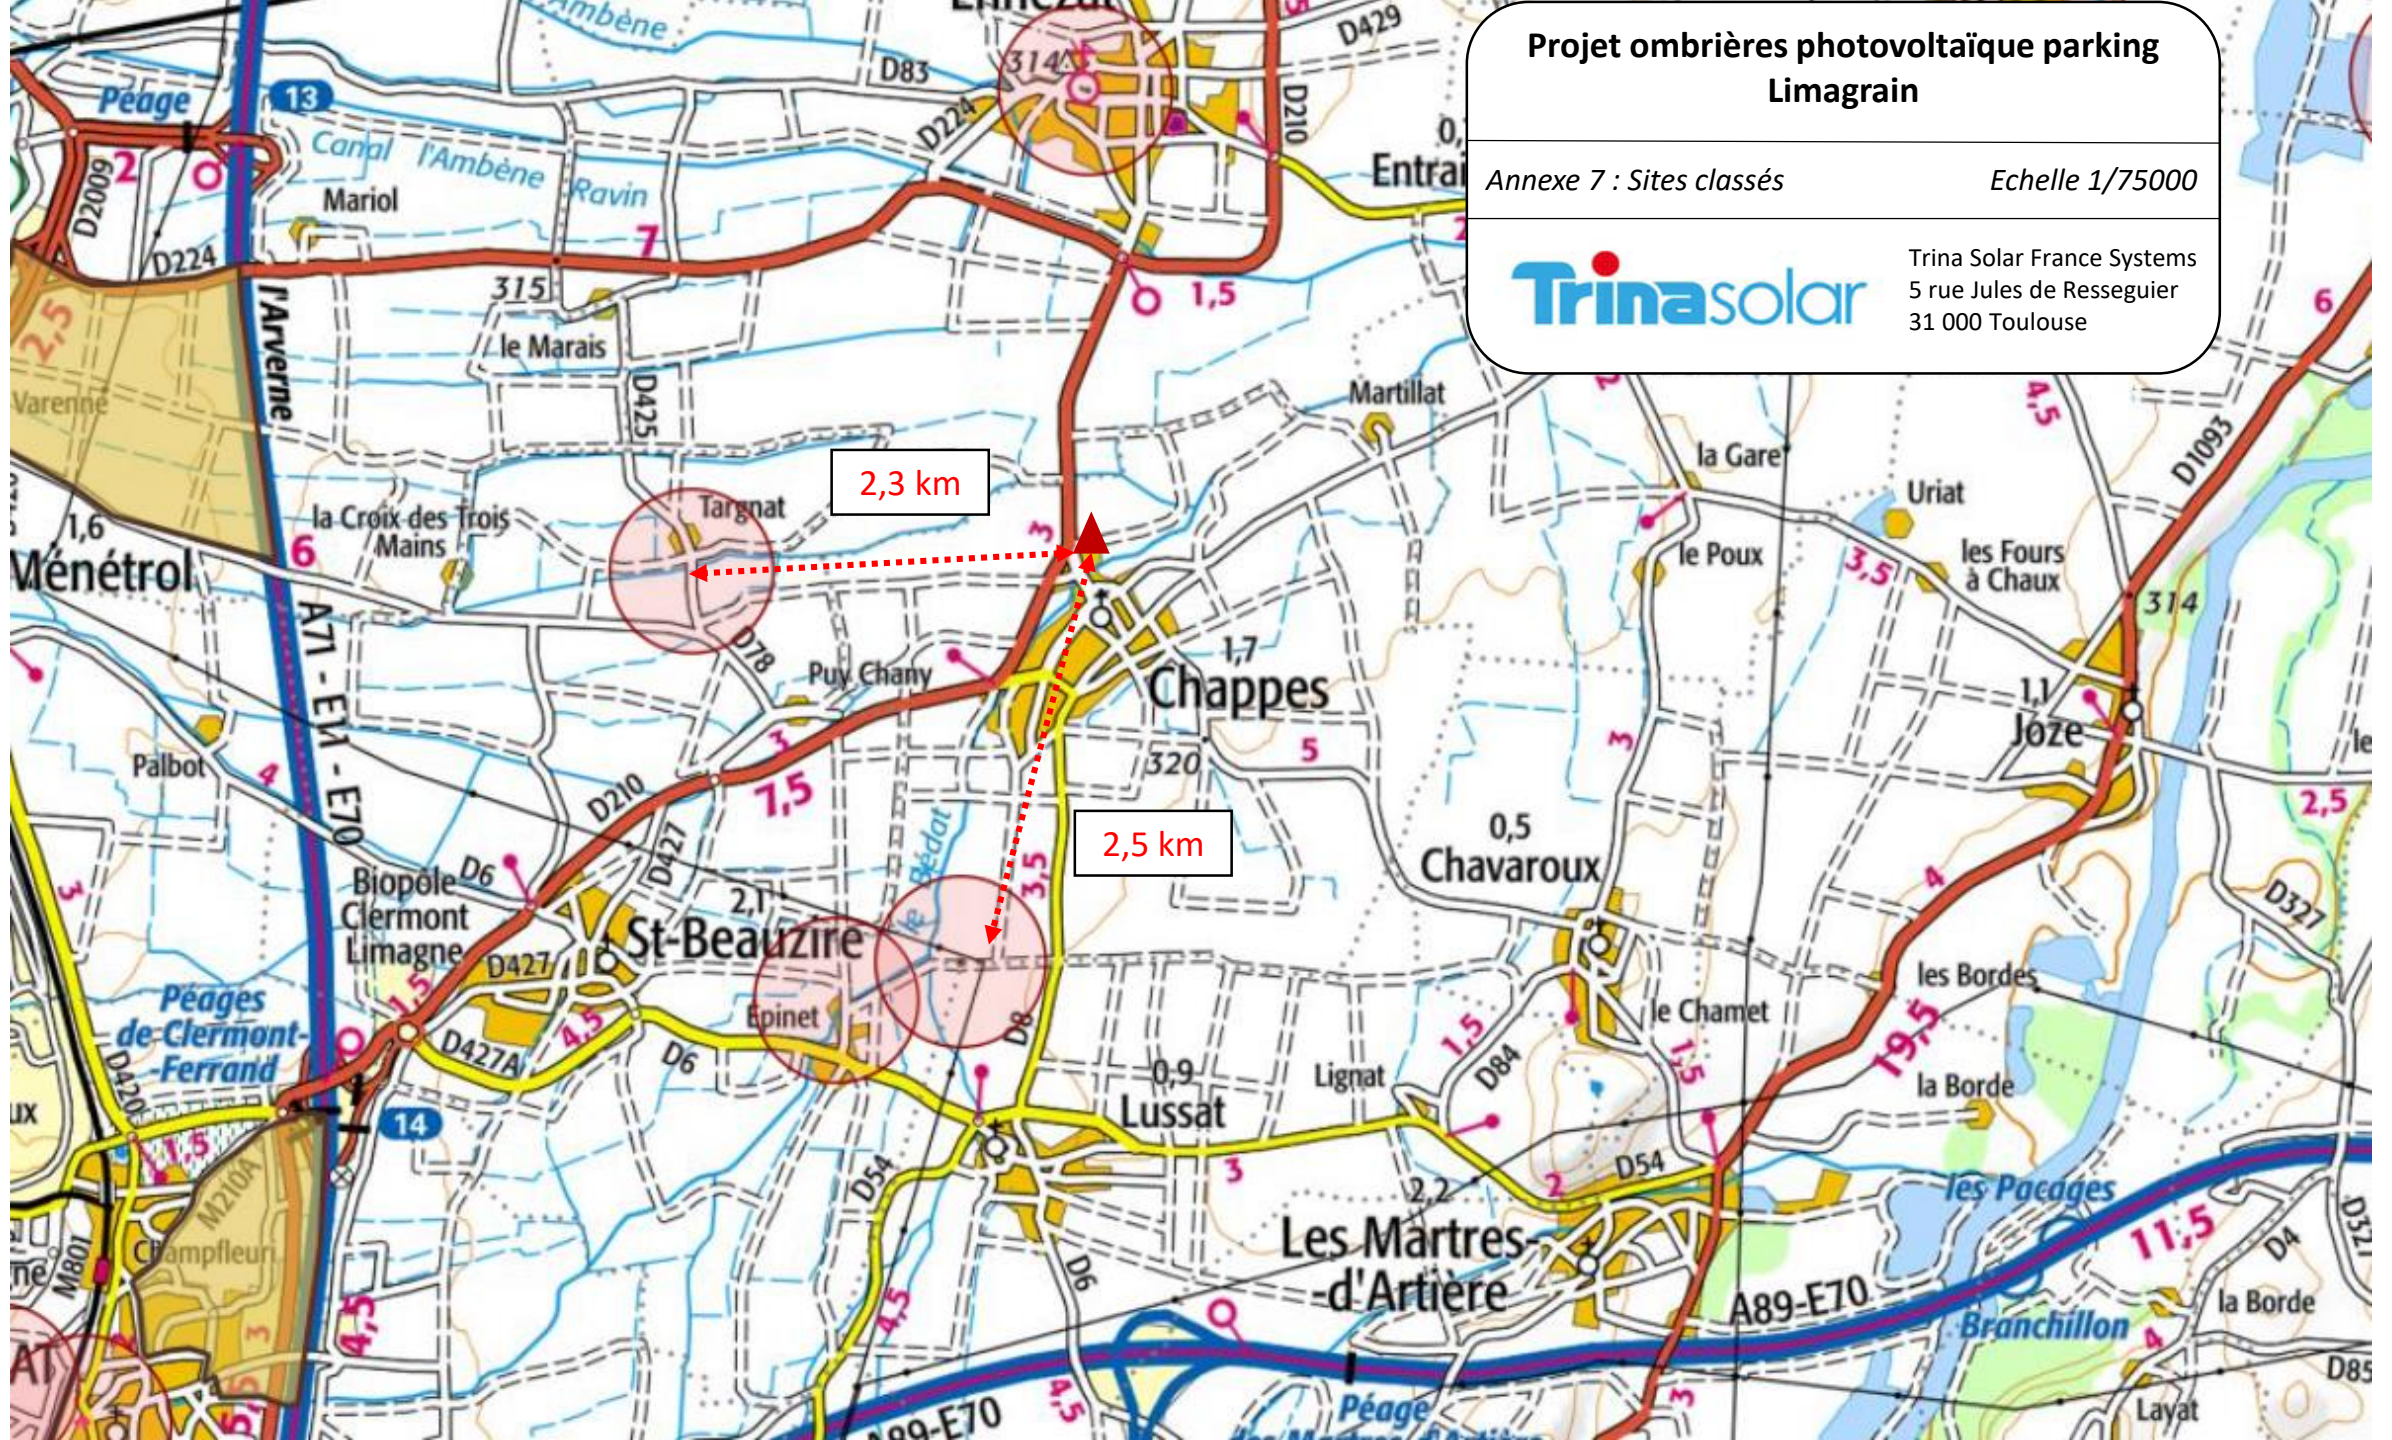

Avant le projet



Annexe 8: Photomontage (point de vue parking nord)

Après le projet

