



# Projet de tracé

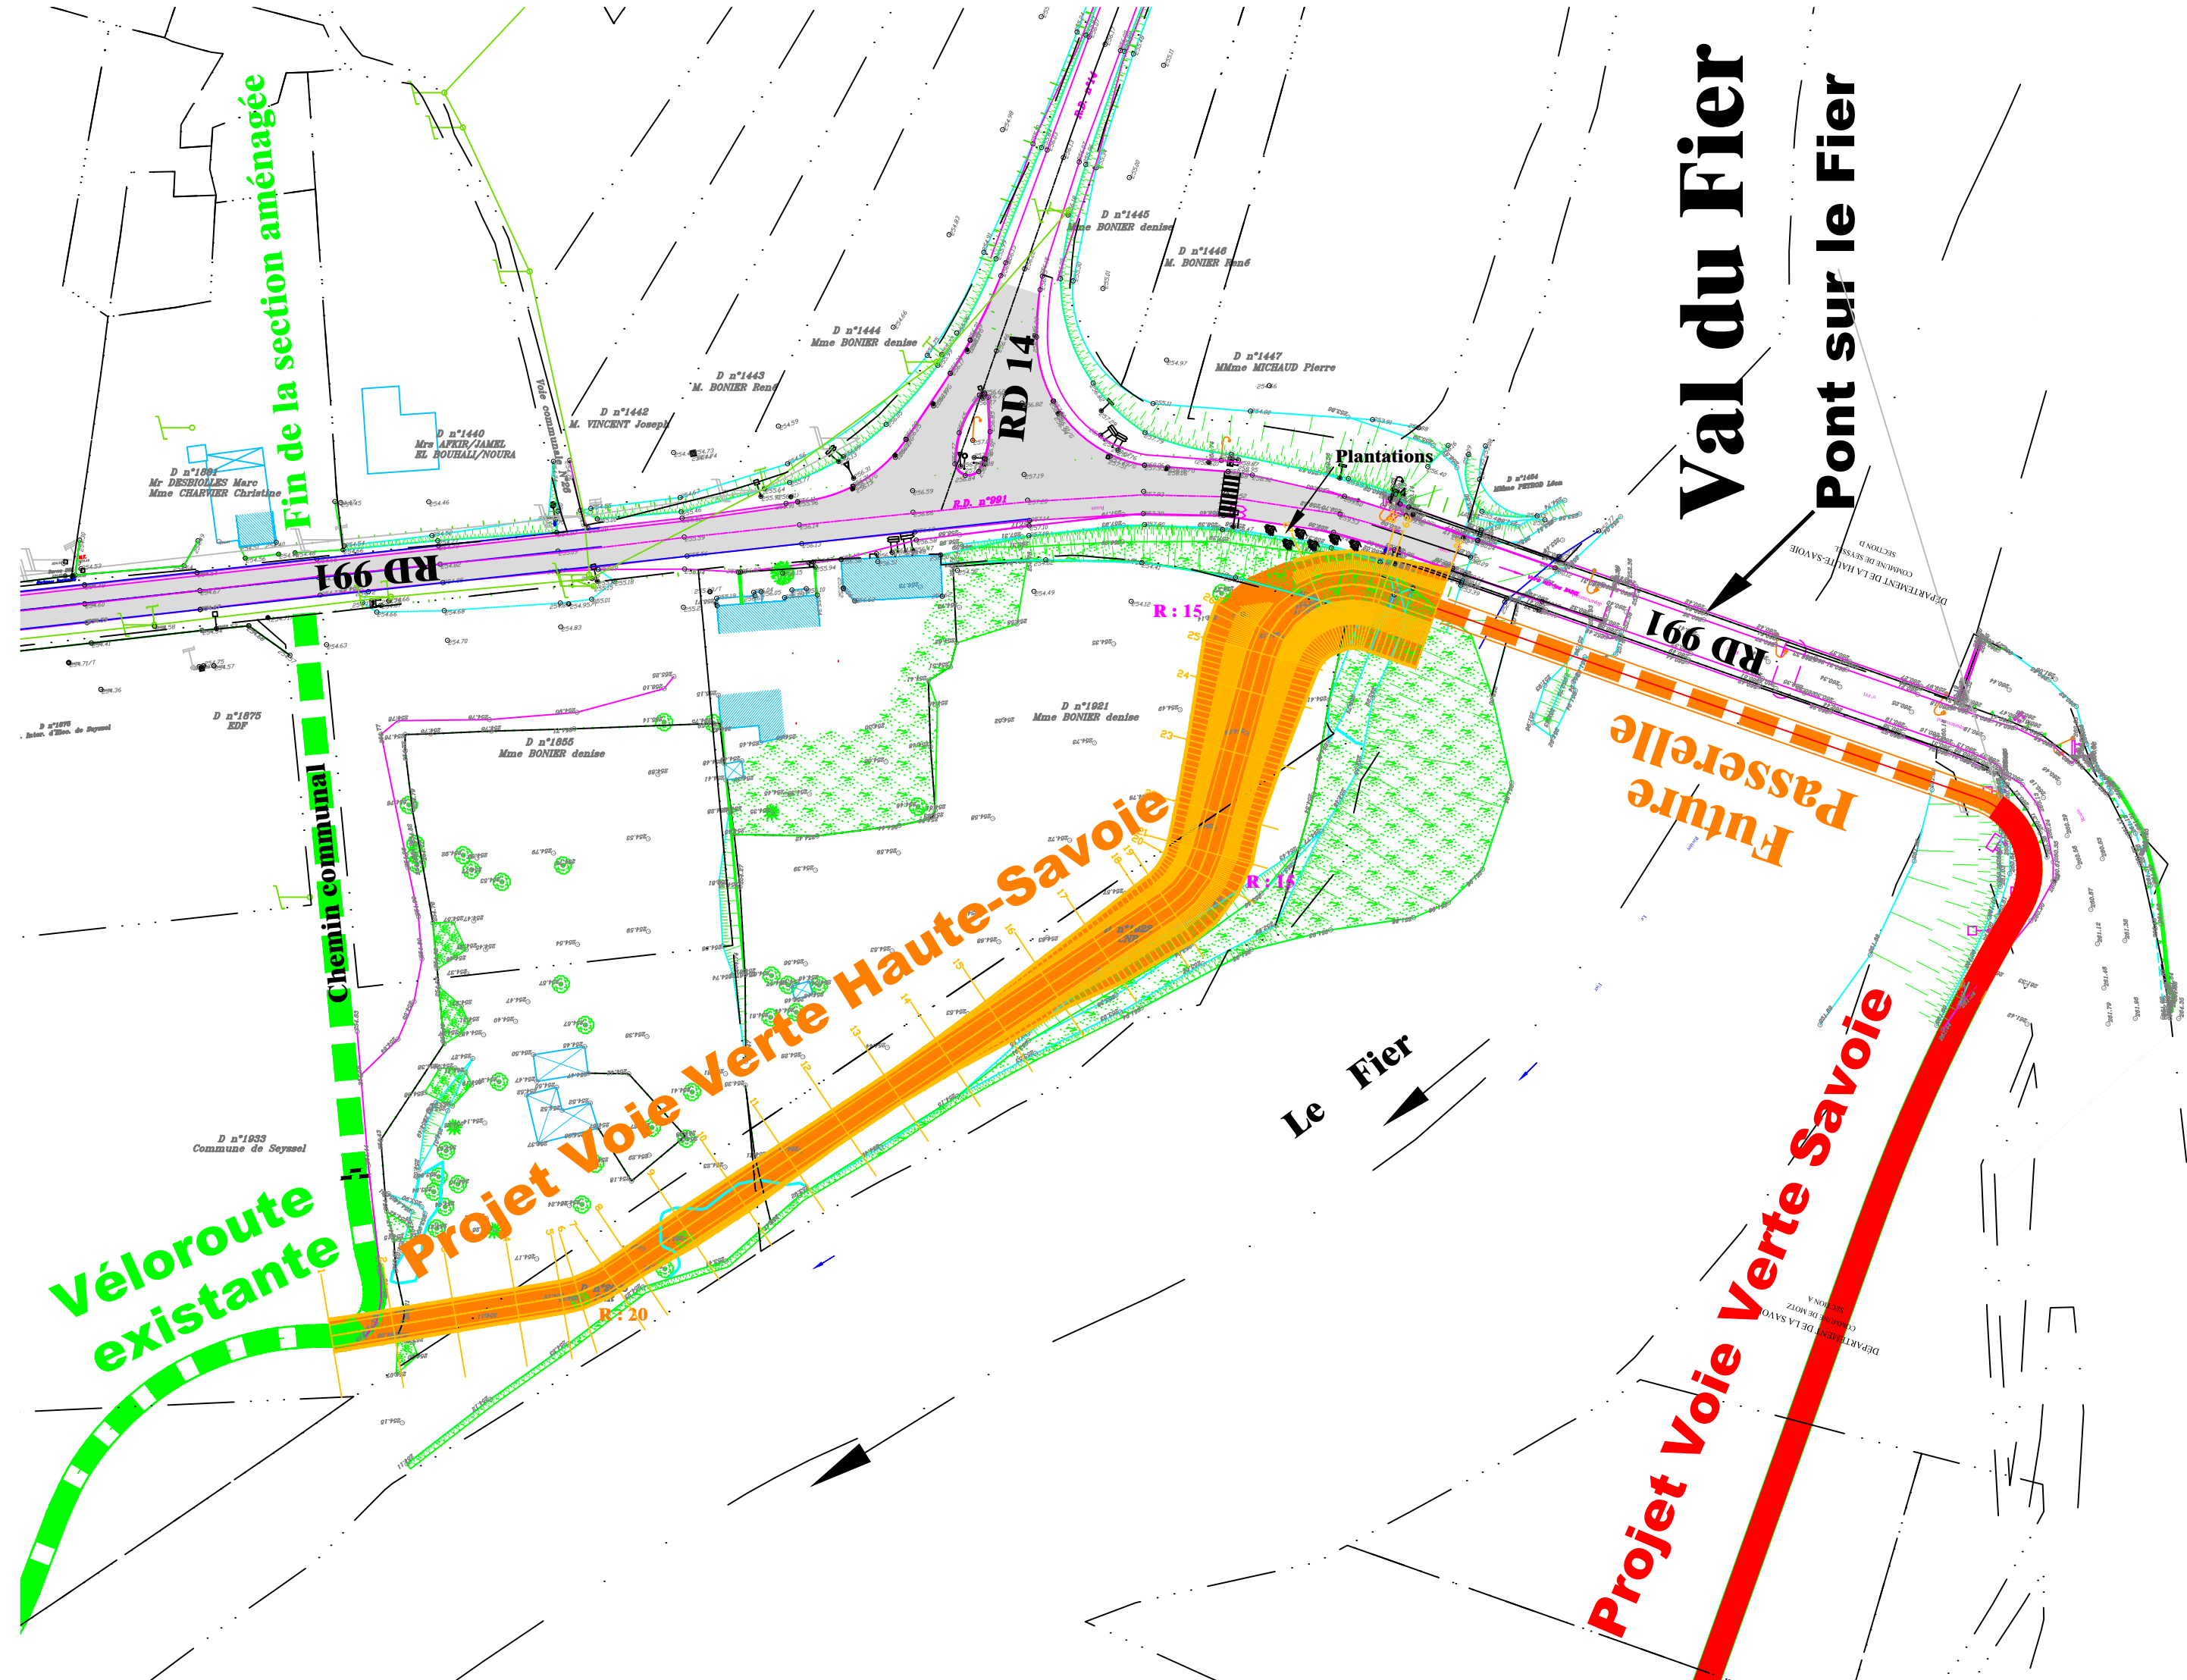





Coupe transversale type  
(clée de voûte)  
Ech: 1/50

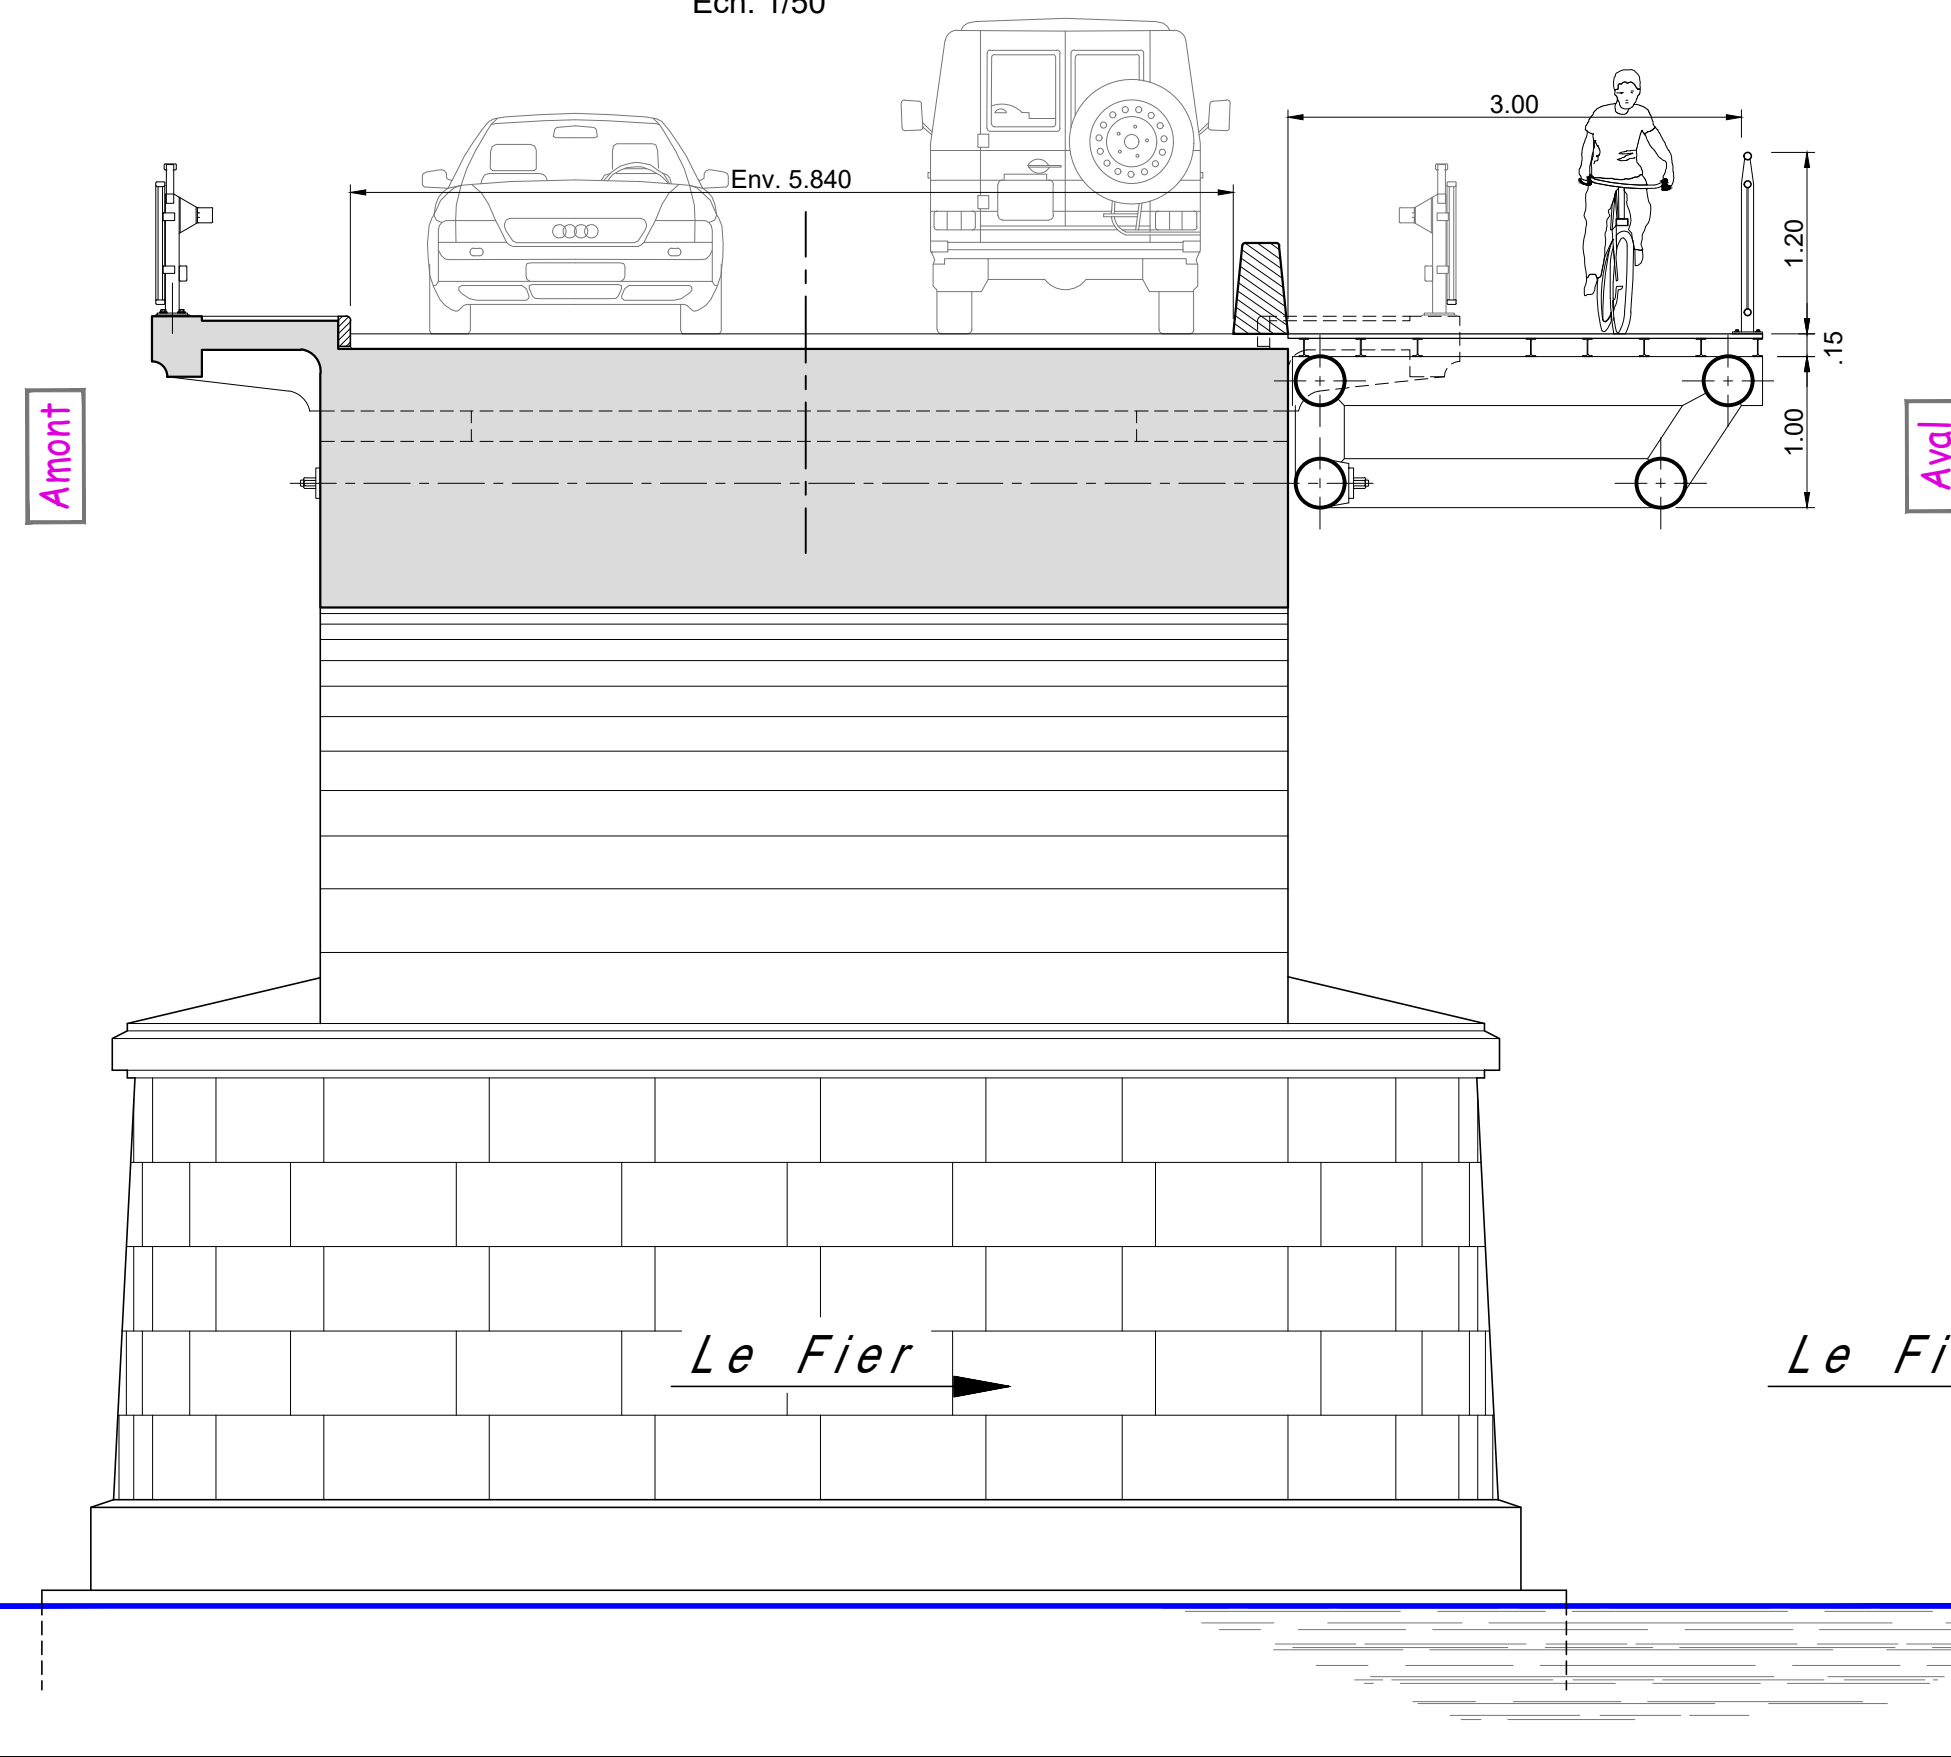

Coupe transversale type  
(sur pile)  
Ech: 1/50

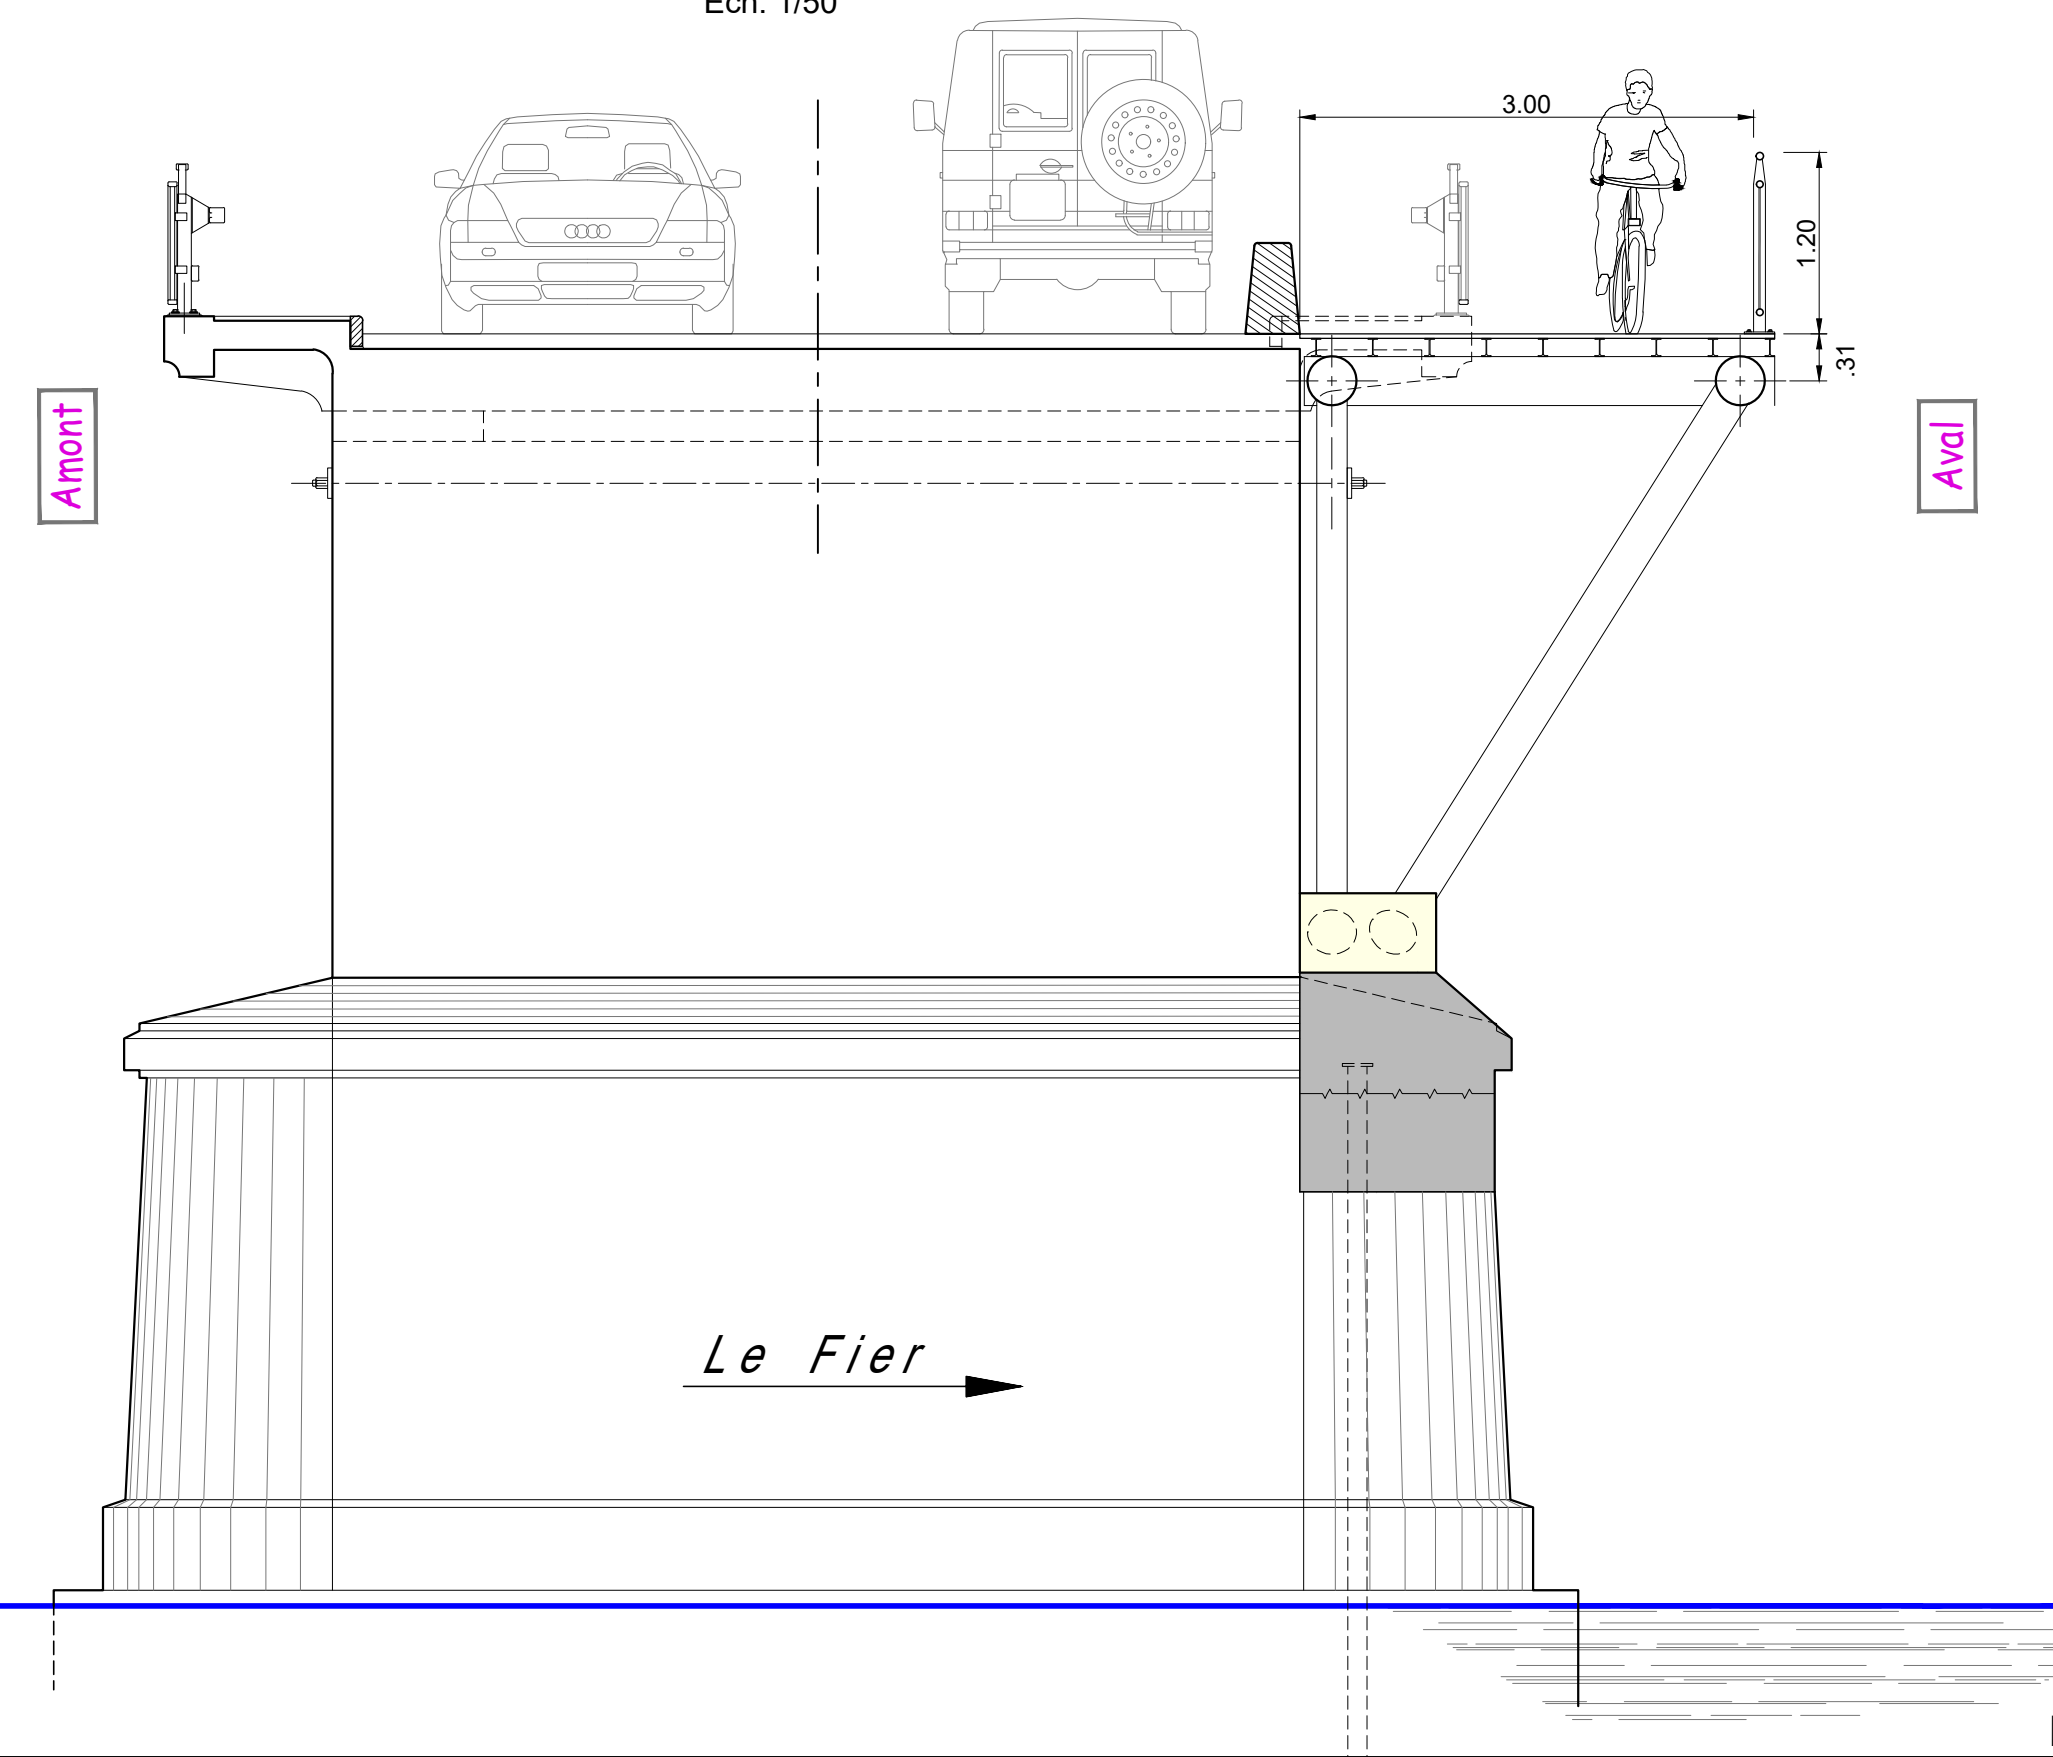

# Passerelle

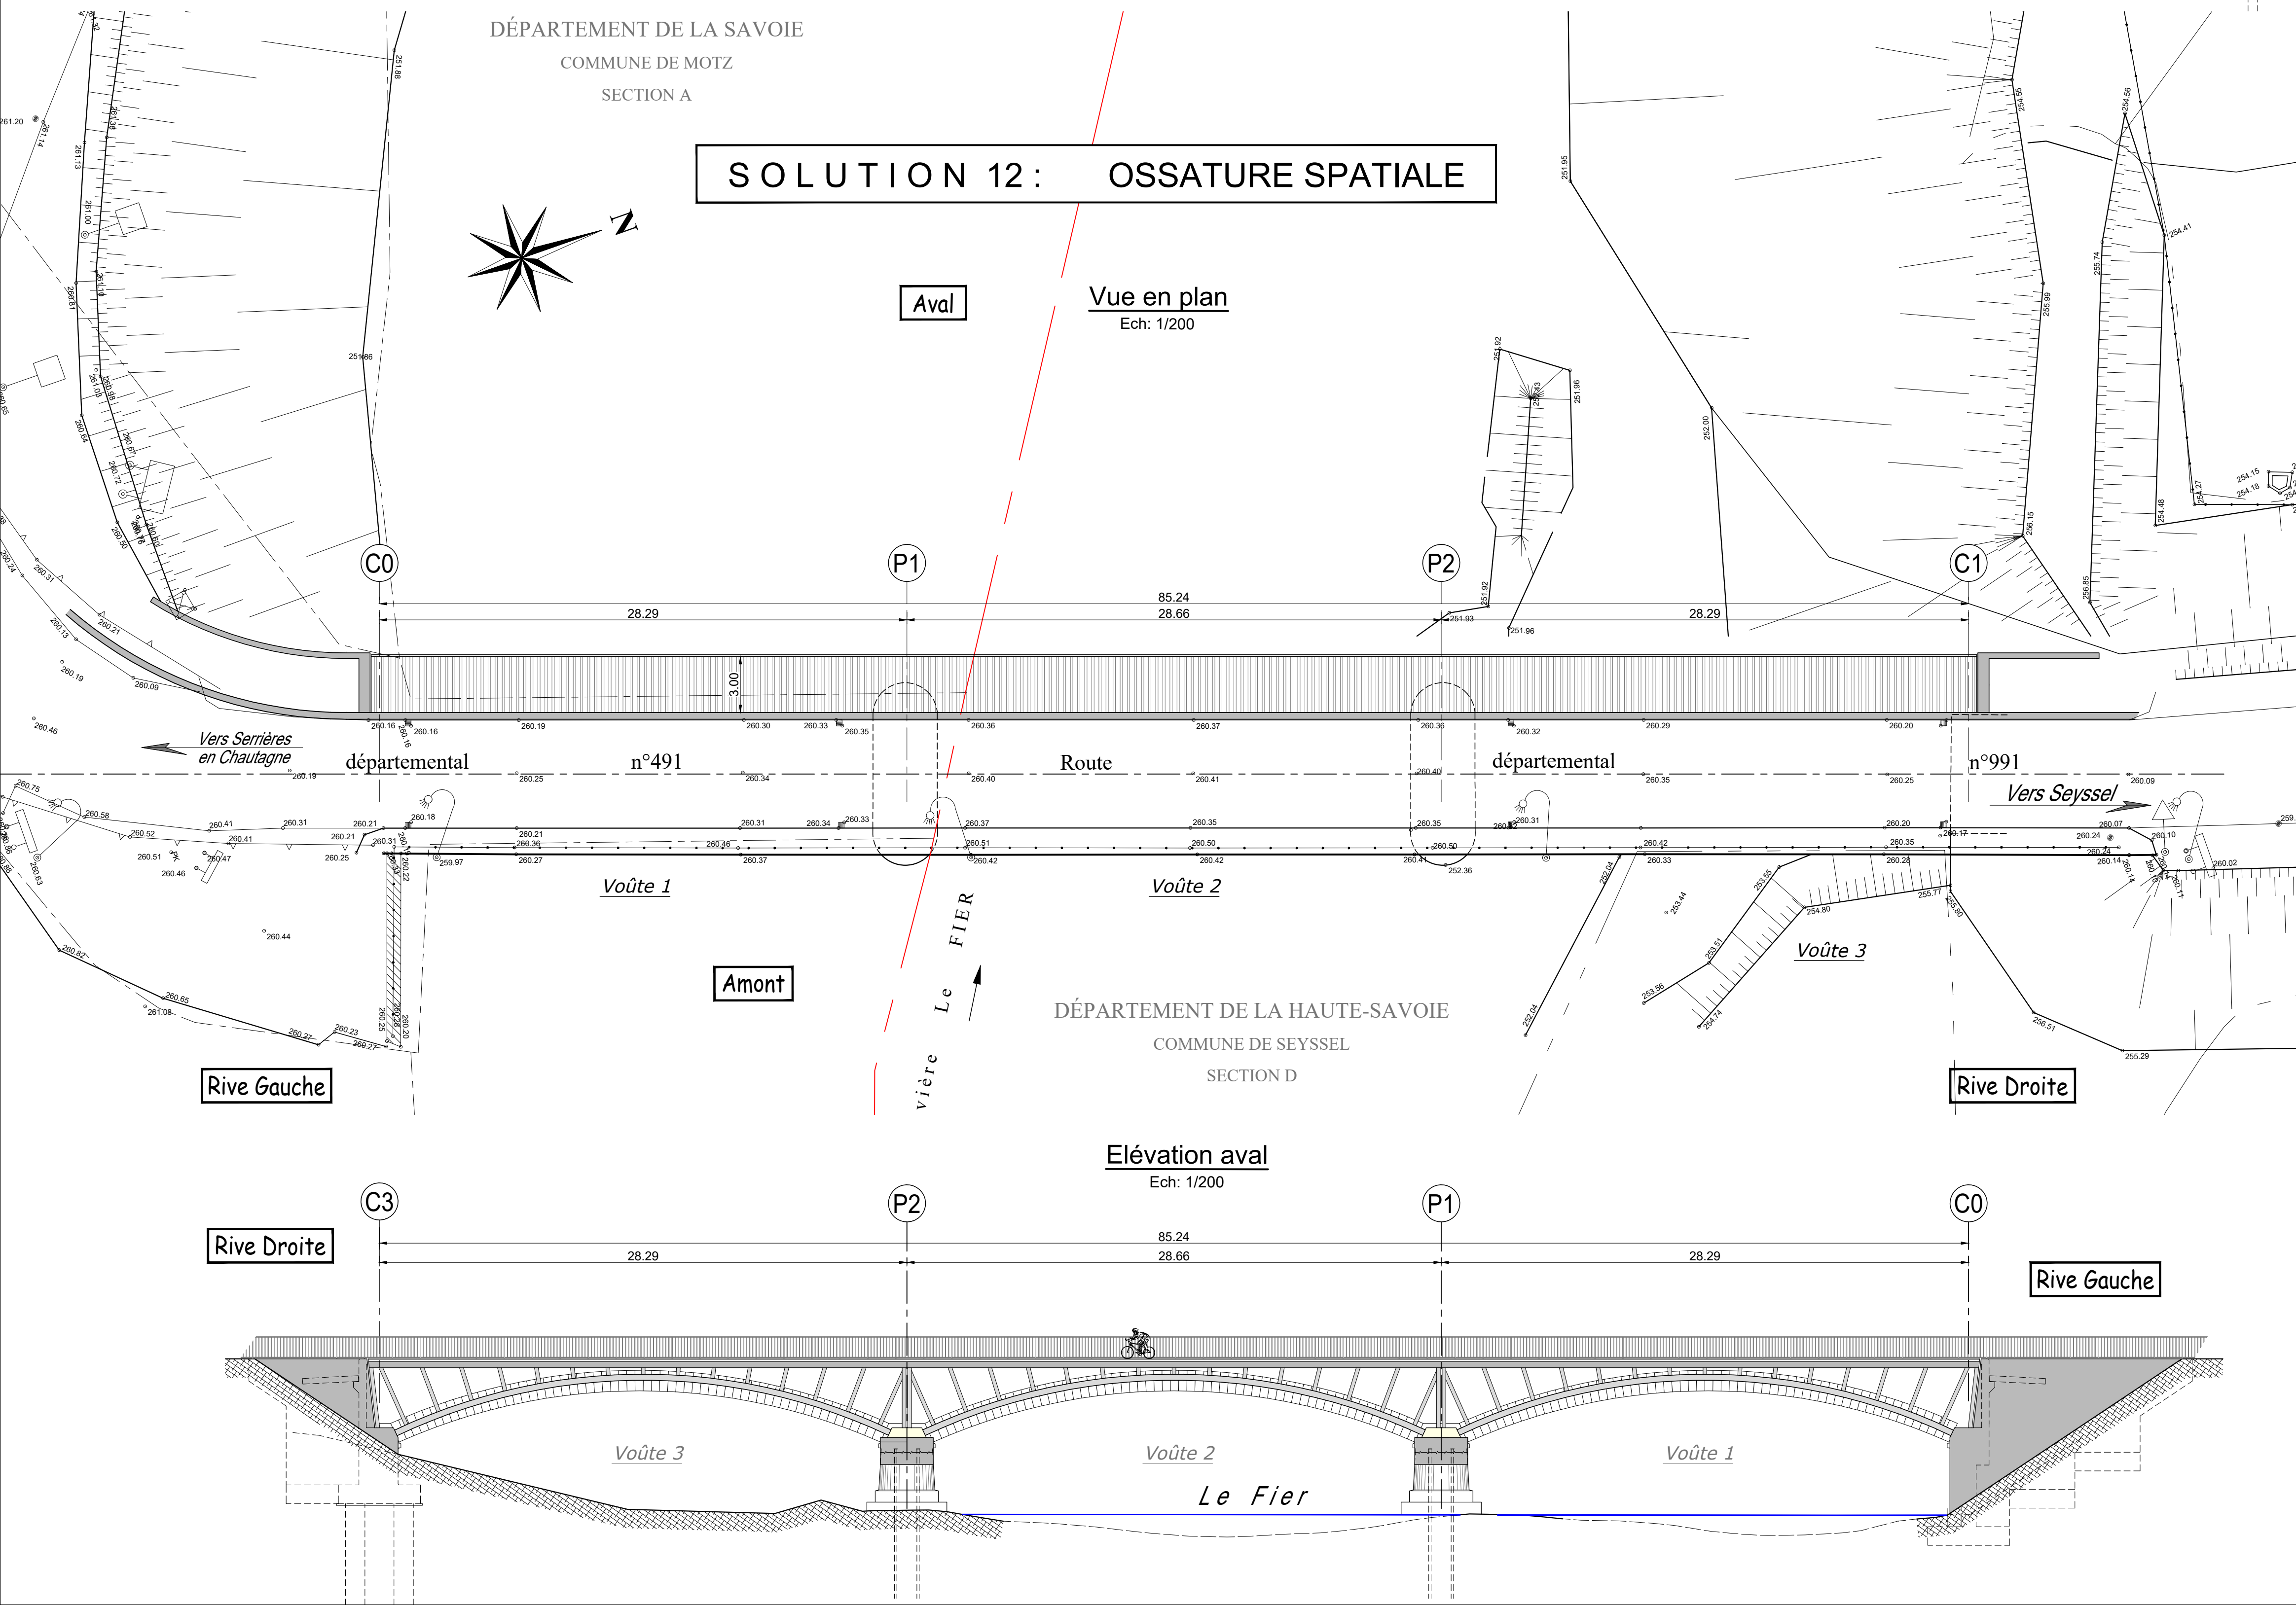

DEPARTEMENT DE LA HAUTE-SAVOIE



Maître d'Ouvrage :  
DEPARTEMENT DE LA HAUTE SAVOIE  
Batiment des Services Départementaux  
1 Rue du 30ème R.I  
CS 3244  
74041 - ANNECY CEDEX T  
Téléphone : 04.50.33.58.50

Communes de SEYSSSEL et de MOTZ

**VIARHÔNA**

**ETUDE DE FAISABILITÉ POUR  
LE FRANCHISSEMENT DU FIER**

**SOLUTION 12**

**Ossature Axiale**

Bureau d'études:




# Voie Verte

## Profil en travers type - Section courante


**Structure de chaussée :**

BBSG 0/10 : 6cm  
GNT 0/31,5 : 10cm  
GNT 0/63 : 30cm

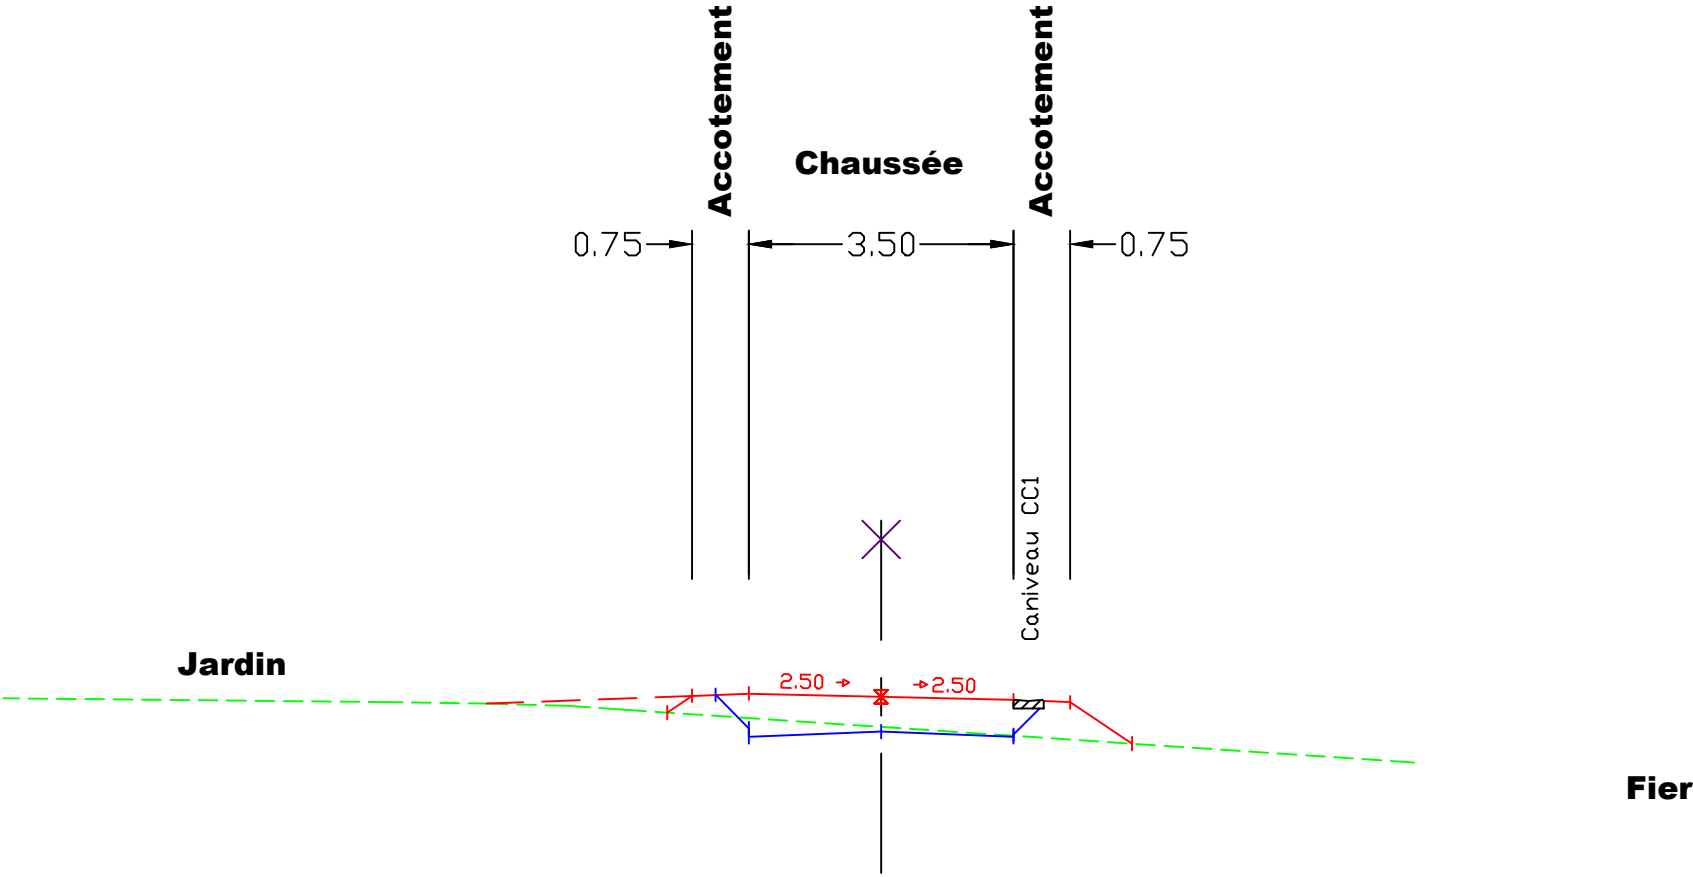

**Echelle : 1/100**

# Profil en travers type - Section en remblai

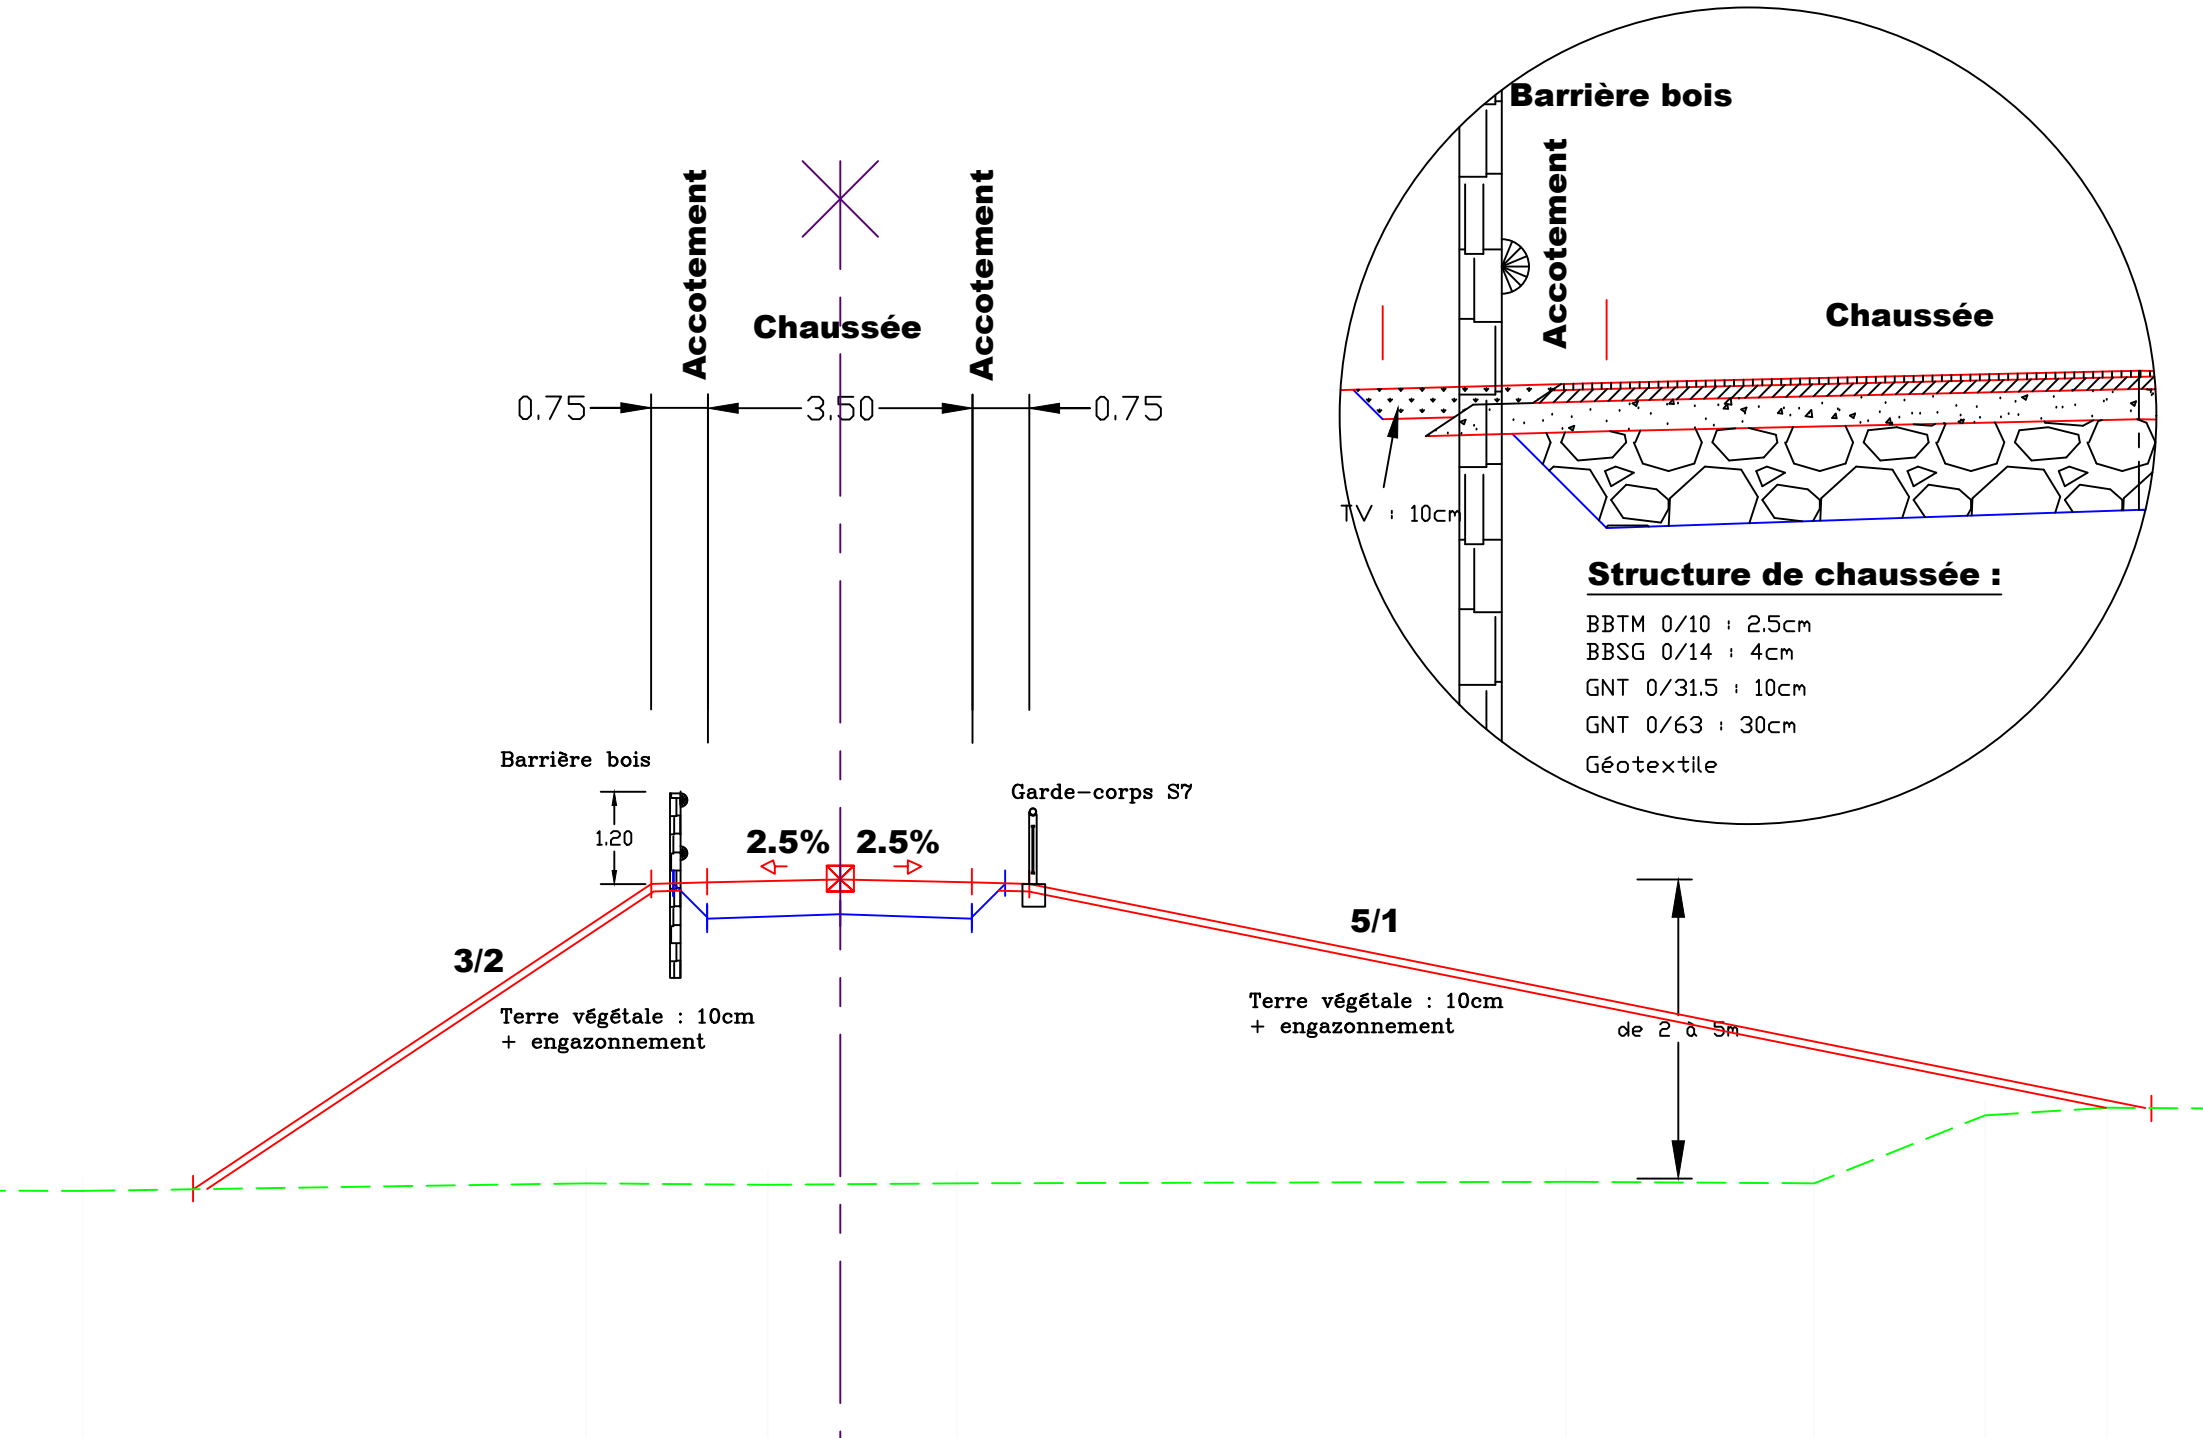

# Profil en travers type - Raccordement avec la RD991

