


# Plan Local d'Urbanisme de Saint-Vallier

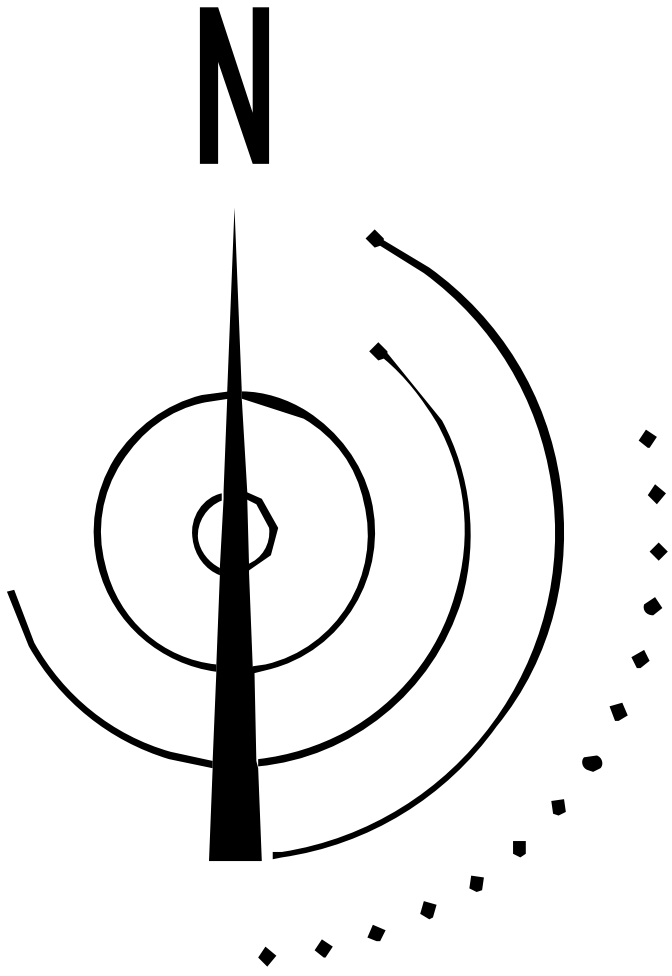

Plan 2/3  
Modification de  
droit commun n°1  
Echelle : 1/5000

## Les destinations et sous-destinations

- 1 Secteurs de mixité fonctionnelle centrales ou de quartier
- 2 Zones d'activités commerciales ne permettant pas de petites unités commerciales réservées aux espaces centraux
- 3 Secteurs dédiés aux activités économiques de production
- 3.1 Secteurs dédiés aux activités économiques de production en lien avec la concession CNR
- 4 Secteurs dédiés aux grands équipements
- 4.1 Secteur dédié au centre hospitalier
- 5 Secteurs dédiés aux secteurs résidentiels
- 5.1 Secteur dédié à la ZAC de l'Ollanet
- 5.2 Secteur correspondant aux espaces de limitation des implantations dans la ZAC de l'Ollanet
- 5.3 Secteur dédié à la reconversion de l'ancien site de l'hôpital
- 6 Secteurs d'accueil et d'hébergements touristiques et aux activités de loisirs
- 7 Secteur de renouvellement urbain de la friche Chatain

## Autres éléments

- Repérage des Orientations d'Aménagement et de Programmation

