

Annexe du CERFA N°14734*03

Sommaire

Numéro annexes	Intitulé
Annexe 2	Plan de situation
Annexe 3	Photographies
Annexe 4	Plan des abords du projet
Annexe 5	Schéma et coupe des ombrières
Annexe 6	Plan zones Natura 2000 et ZNIEFF
Annexe 7	Sites classés
Annexe 8	Insertion paysagère

Projet d'aménagement du parking avec des ombrières photovoltaïques du centre culturel de Lussat



Annexe 2 : Plan de situation

Echelle: 1 / 20 000

Date : 16/10/2020



Trina Solar France Systems
5 rue Jules de Resseguier
31 000 Toulouse

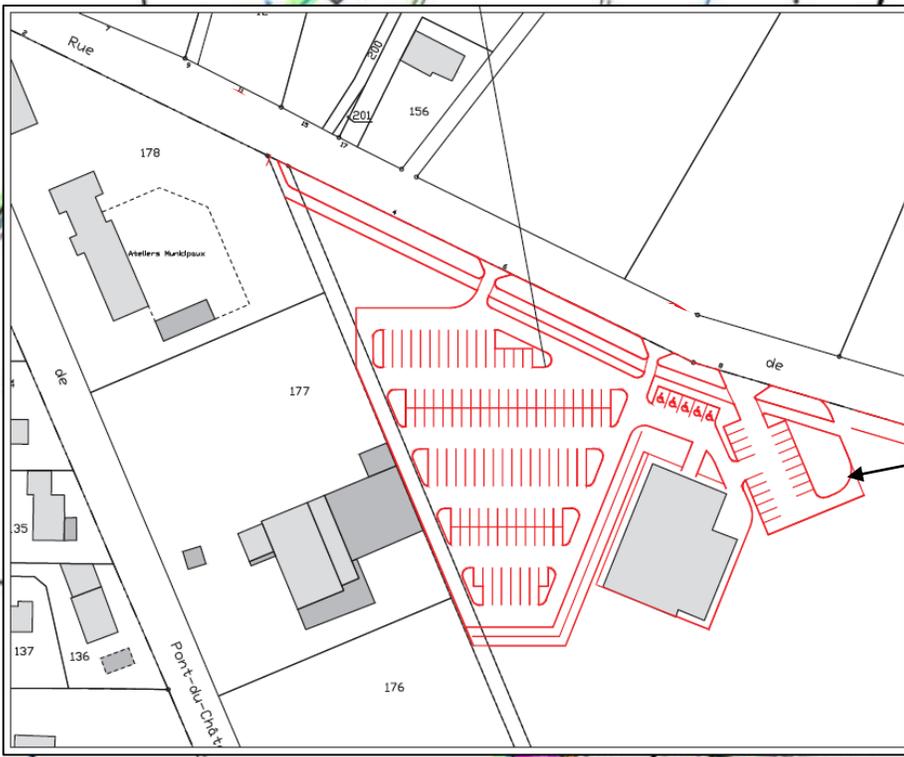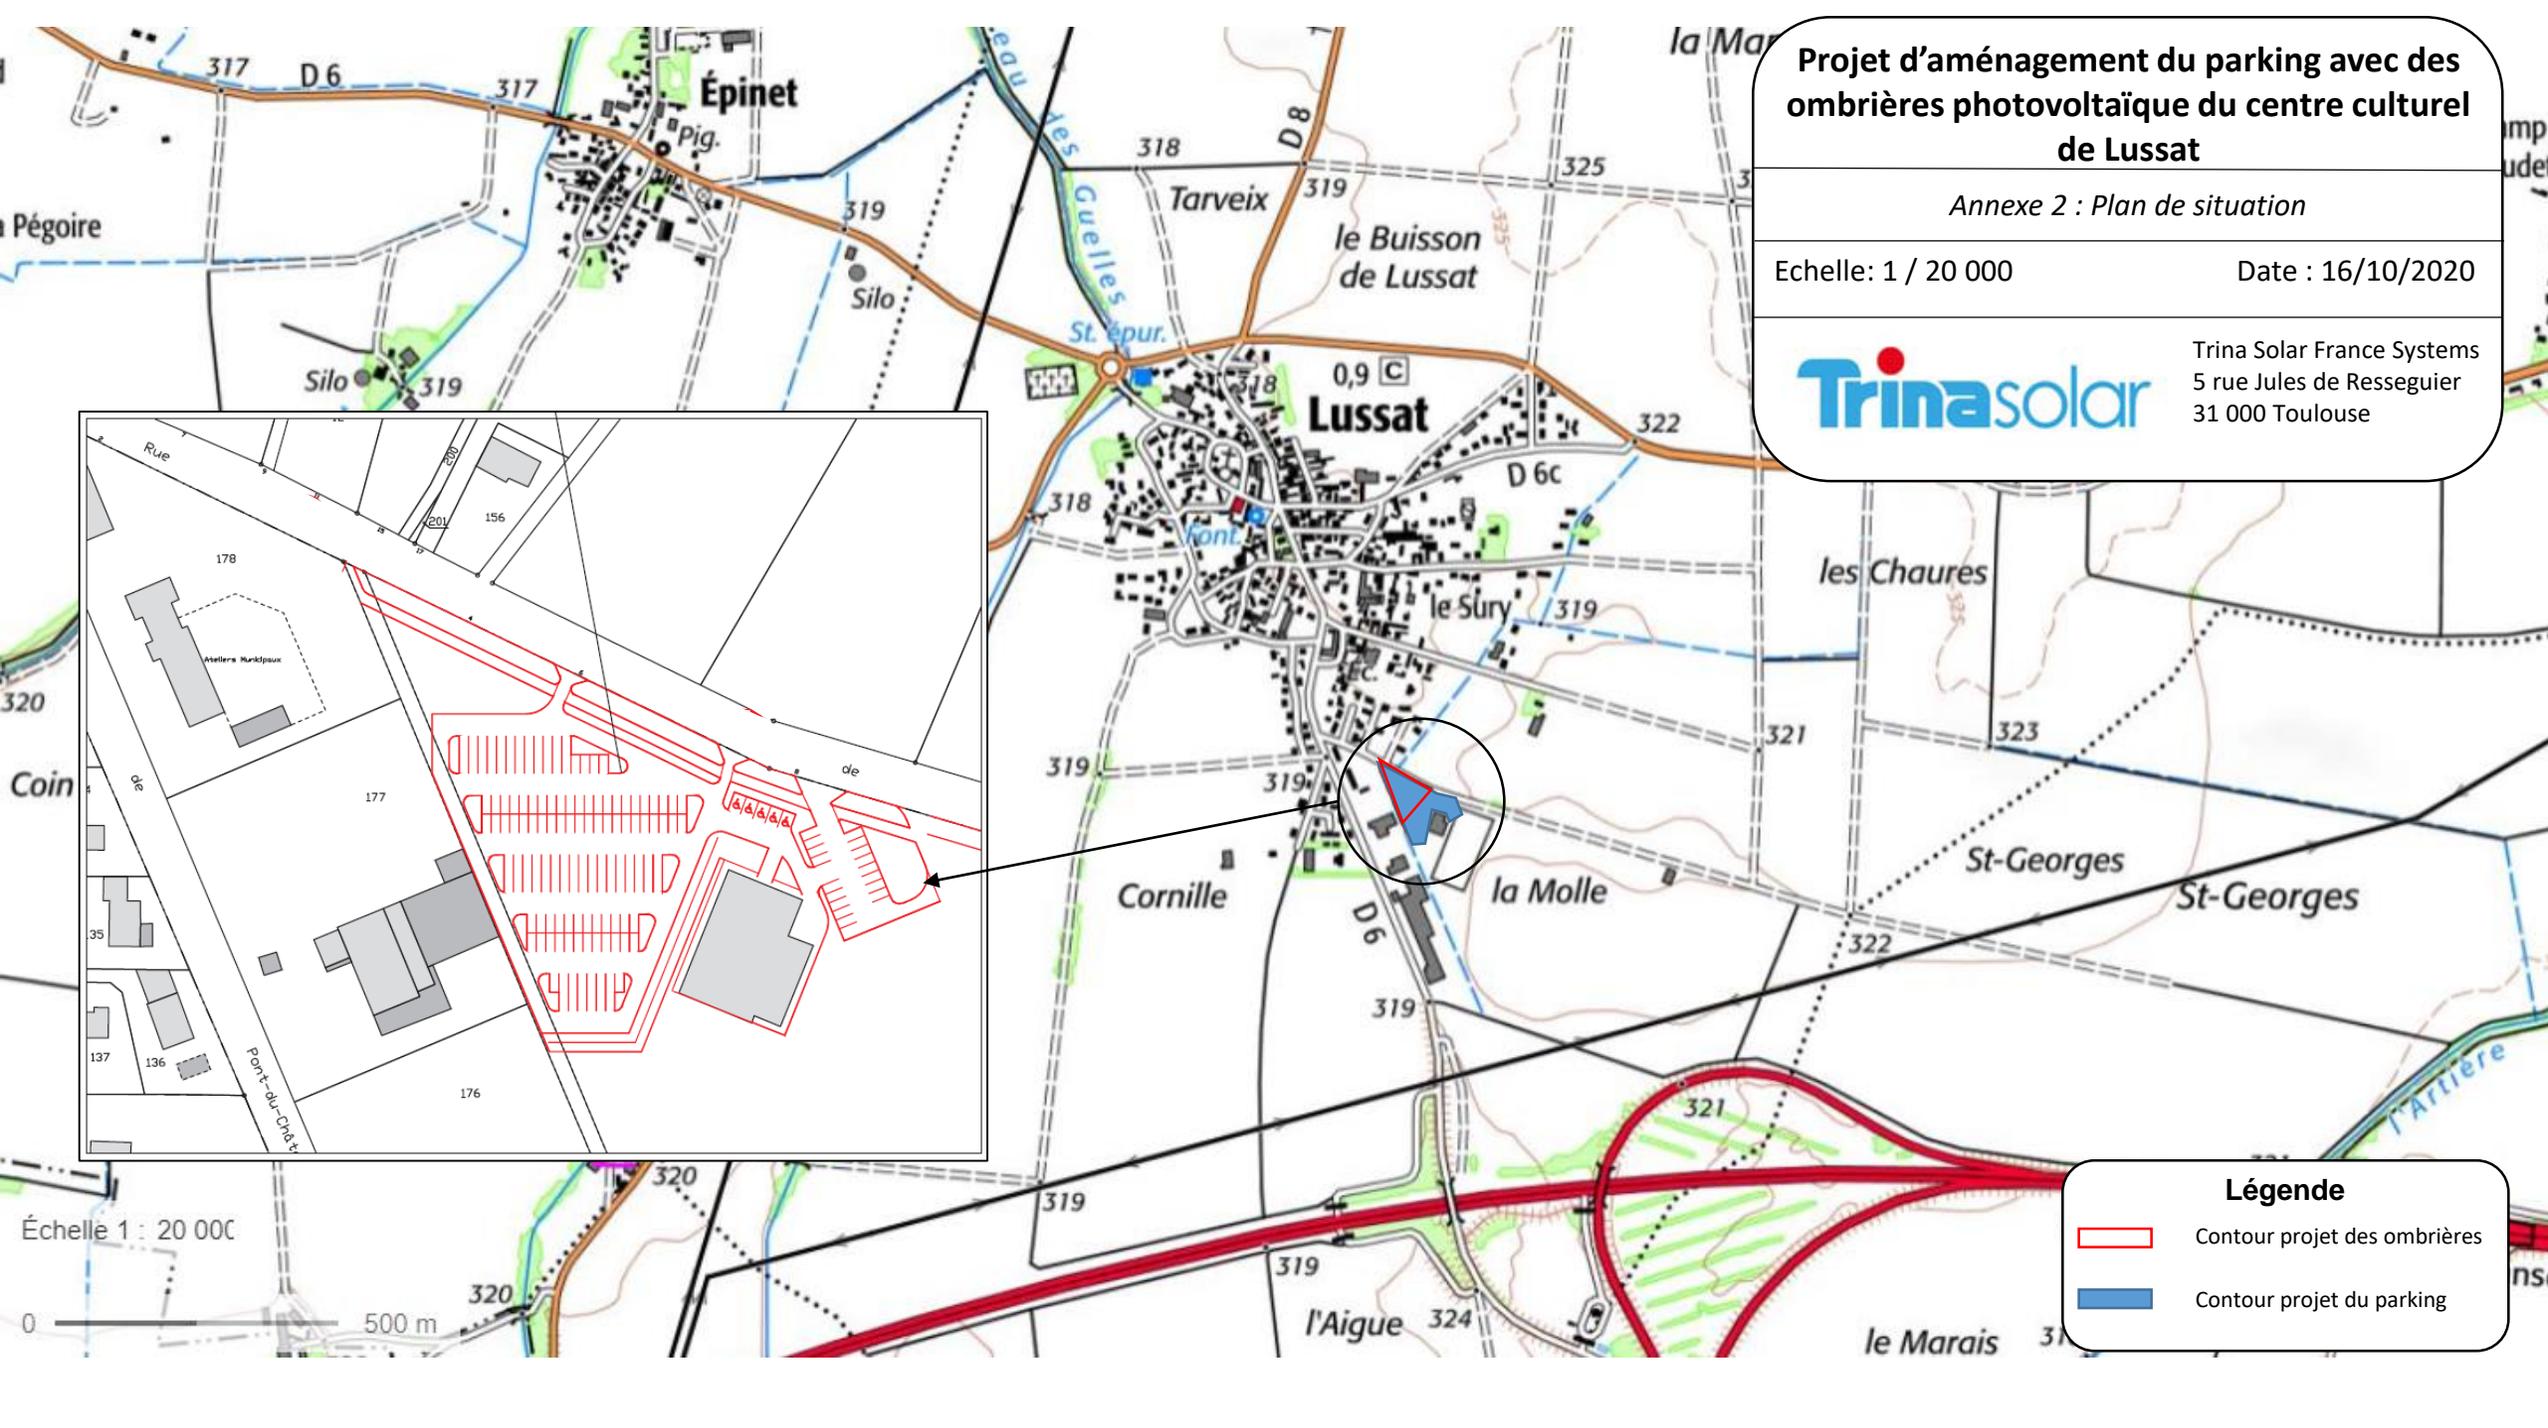

Légende

-  Contour projet des ombrières
-  Contour projet du parking

Échelle 1 : 20 000



Photo 1 : situation du projet dans l'environnement lointain, Juillet 2021

**Projet d'aménagement du parking avec des
ombrières photovoltaïque du centre culturel
de Lussat**

Annexe 3 : Photographies



Trina Solar France Systems
5 rue Jules de Resseguier
31 000 Toulouse



Photo 2: situation du projet dans l'environnement proche, Juillet 2021

**Projet d'aménagement du parking avec des
ombrières photovoltaïque du centre culturel
de Lussat**

Annexe 3 : Photographies



Trina Solar France Systems
5 rue Jules de Resseguier
31 000 Toulouse



Photo 3 & 4 : situation du projet dans l'environnement proche, Juillet 2021

**Projet d'aménagement du parking avec des
ombrières photovoltaïque du centre culturel
de Lussat**

Annexe 3 : Photographies



Trina Solar France Systems
5 rue Jules de Resseguier
31 000 Toulouse



**Projet d'aménagement du parking avec des
ombrières photovoltaïque du centre culturel
de Lussat**

Annexe 3 : Photographies



Trina Solar France Systems
5 rue Jules de Resseguier
31 000 Toulouse





**Projet d'aménagement du parking avec des
ombrières photovoltaïque du centre culturel
de Lussat**

Annexe 3 : Photographies / Vue aérienne



Trina Solar France Systems
5 rue Jules de Resseguier
31 000 Toulouse

Vue aérienne du site au 07 / 08 / 2016
permettant de visualiser les travaux du nouveau
terrain de foot et la fin de l'usage agricole du
futur parking

Projet d'aménagement du parking avec des ombrières photovoltaïques du centre culturel de Lussat

Annexe 4 : Plan des abords du projet

Echelle: 1 / 5 000

Date : 16/10/2020



Trina Solar France Systems
5 rue Jules de Resseguier
31 000 Toulouse

Légende

-  Zone du projet du parking
-  Zone du projet d'ombrière
-  Zone d'habitation
-  Zone agricole
-  Zone naturelle
-  Zone d'artisanat, commerciale
-  Sapeurs pompiers
-  Centre culturel
-  Zone tampon 100m

Échelle 1 : 5 000




Projet d'aménagement du parking avec des ombrières photovoltaïques du centre culturel de Lussat

Annexe 5: Plan de masse du projet



Trina Solar France Systems
5 rue Jules de Resseguier
31 000 Toulouse

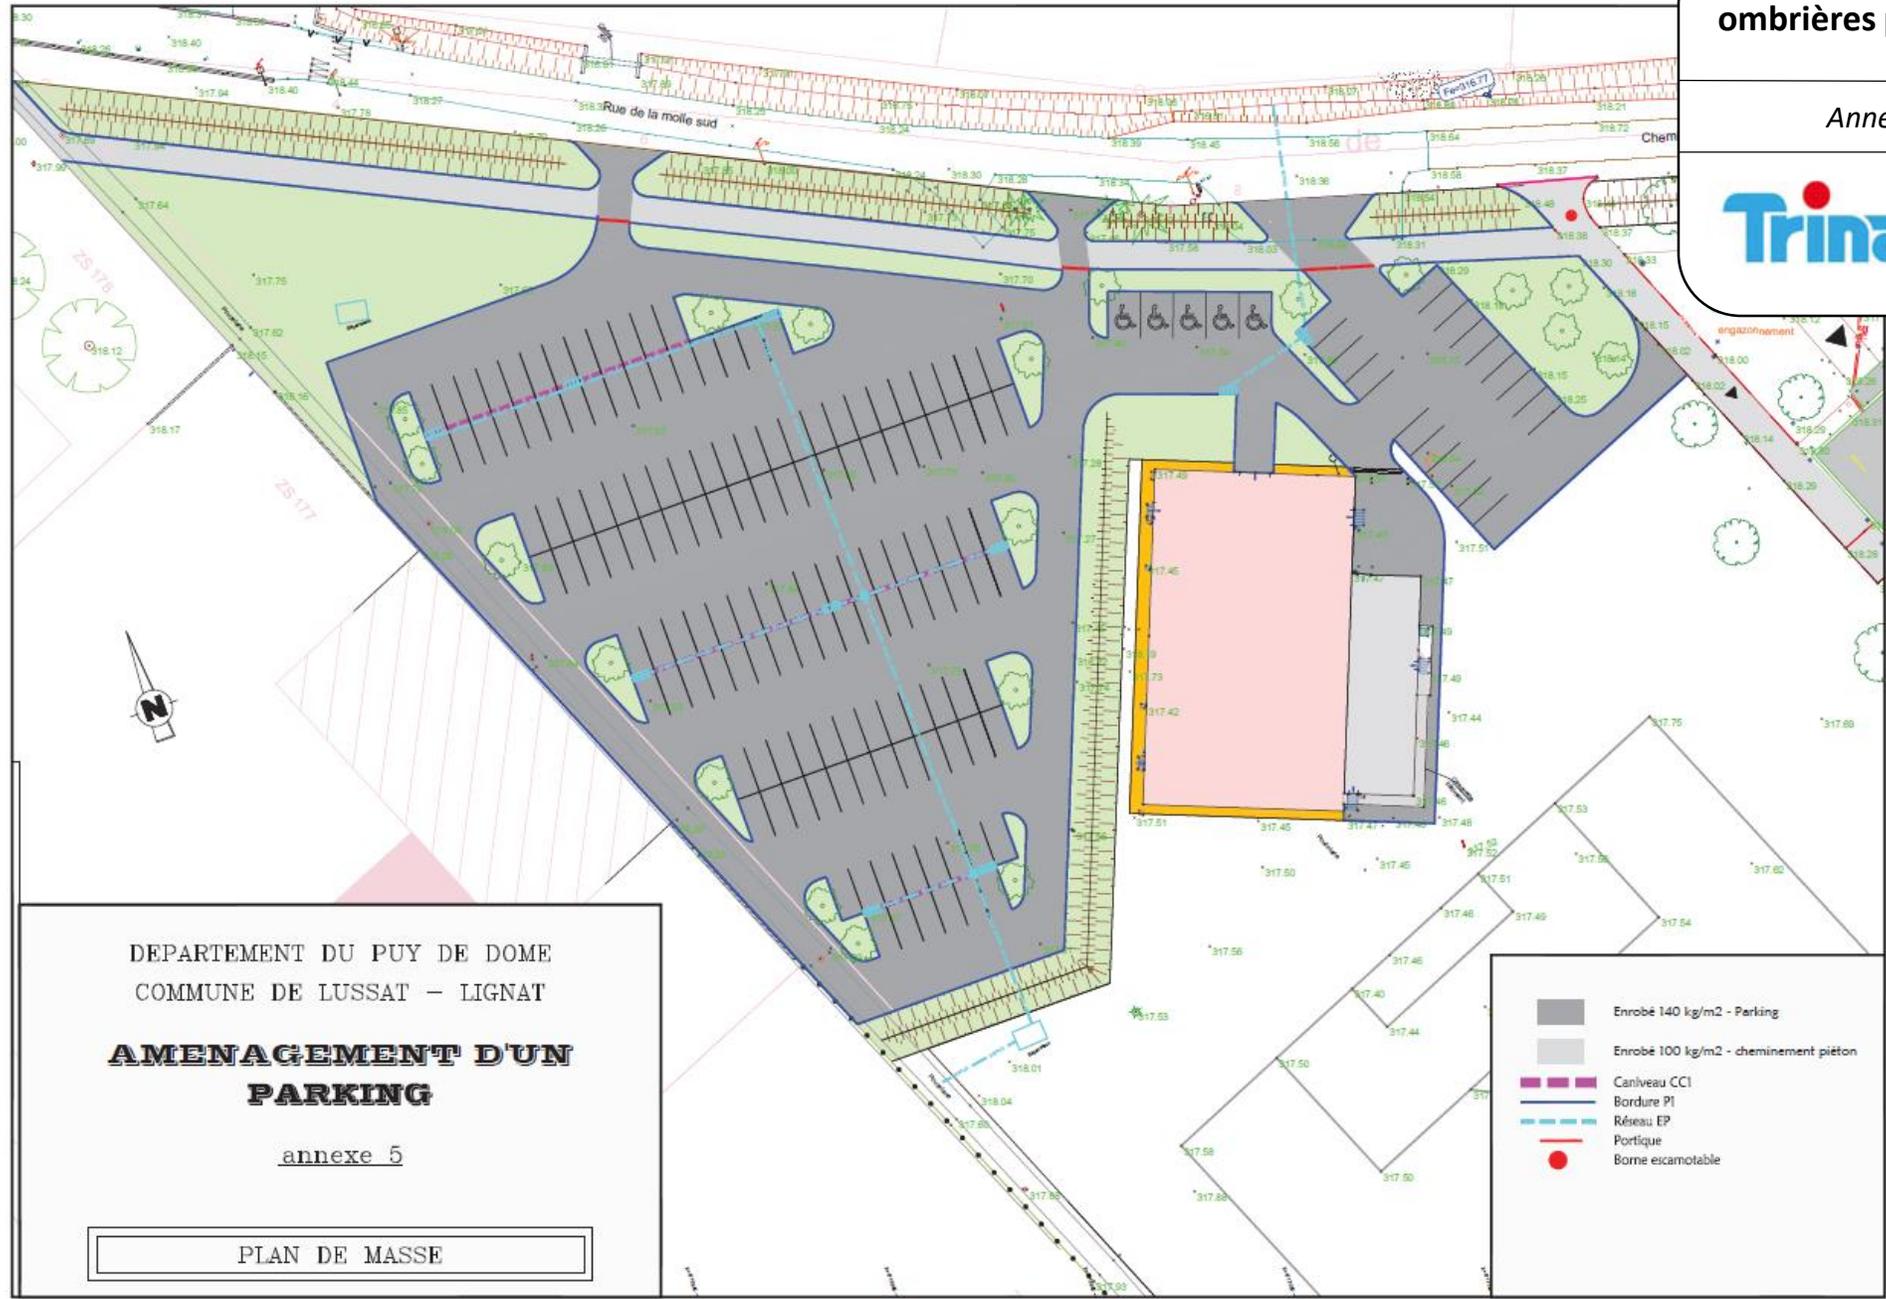

DEPARTEMENT DU PUY DE DOME
COMMUNE DE LUSSAT – LIGNAT

AMENAGEMENT D'UN PARKING

annexe 5


PLAN DE MASSE

Projet d'aménagement du parking avec des ombrières photovoltaïques du centre culturel de Lussat

Annexe 5bis: Plan de masse du projet



Trina Solar France Systems
5 rue Jules de Resseguier
31 000 Toulouse

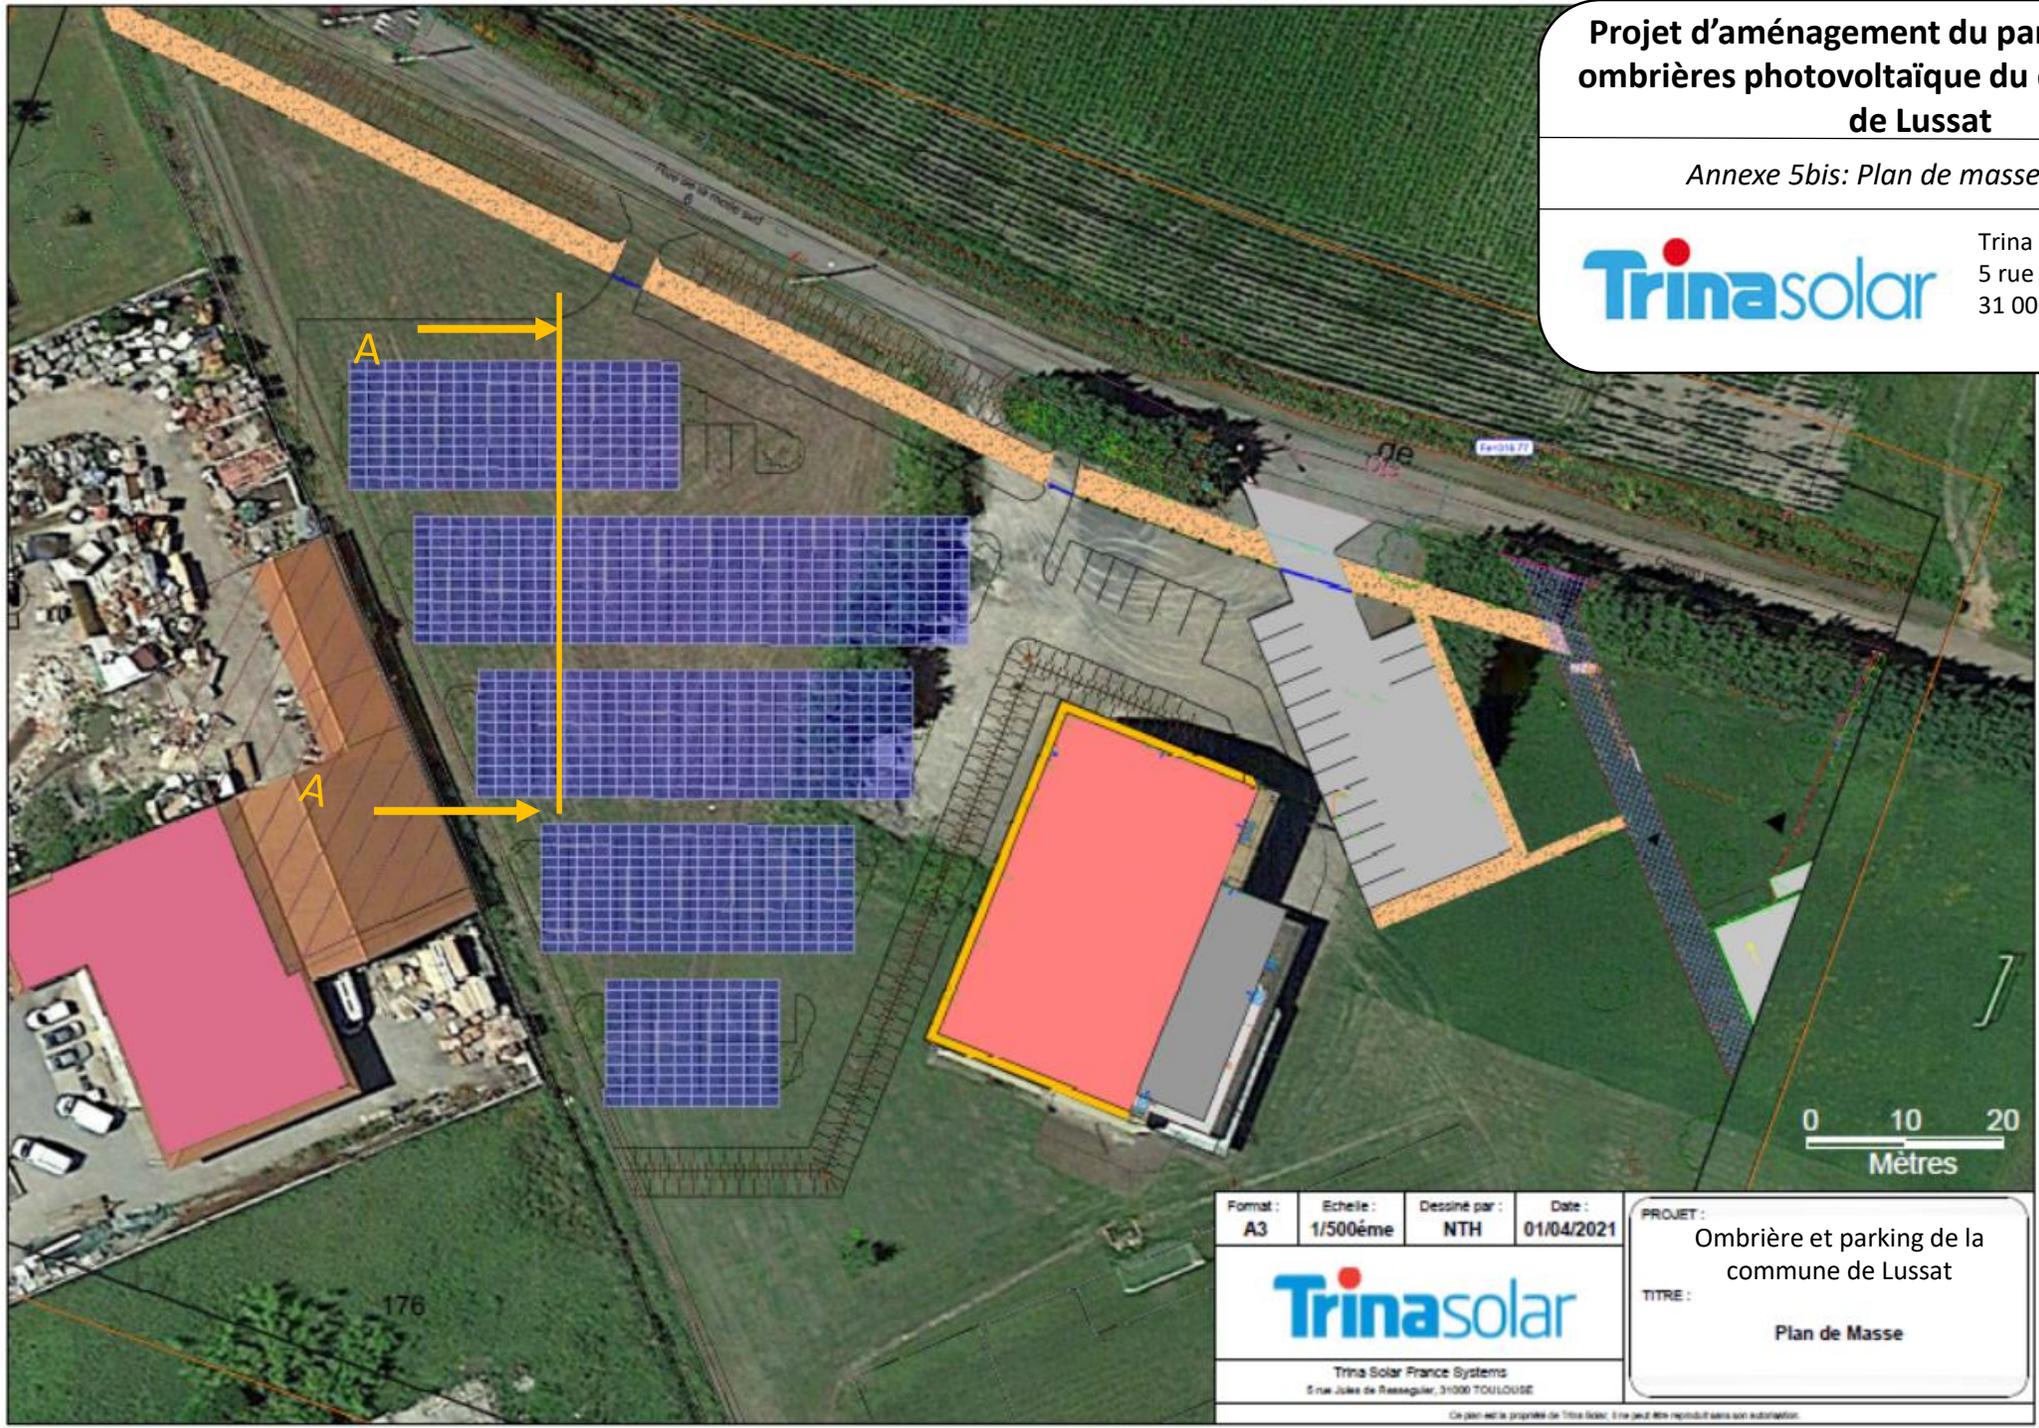

Format : A3	Echelle : 1/500ème	Dessiné par : NTH	Date : 01/04/2021
-----------------------	------------------------------	-----------------------------	-----------------------------



Trina Solar France Systems
5 rue Jules de Resseguier, 31000 TOULOUSE

PROJET : Ombrière et parking de la commune de Lussat
TITRE : Plan de Masse


Projet d'aménagement du parking avec des ombrières photovoltaïques du centre culturel de Lussat

Annexe 5 : Schéma et coupe des ombrières



Trina Solar France Systems
5 rue Jules de Resseguier
31 000 Toulouse

Coupe A-A

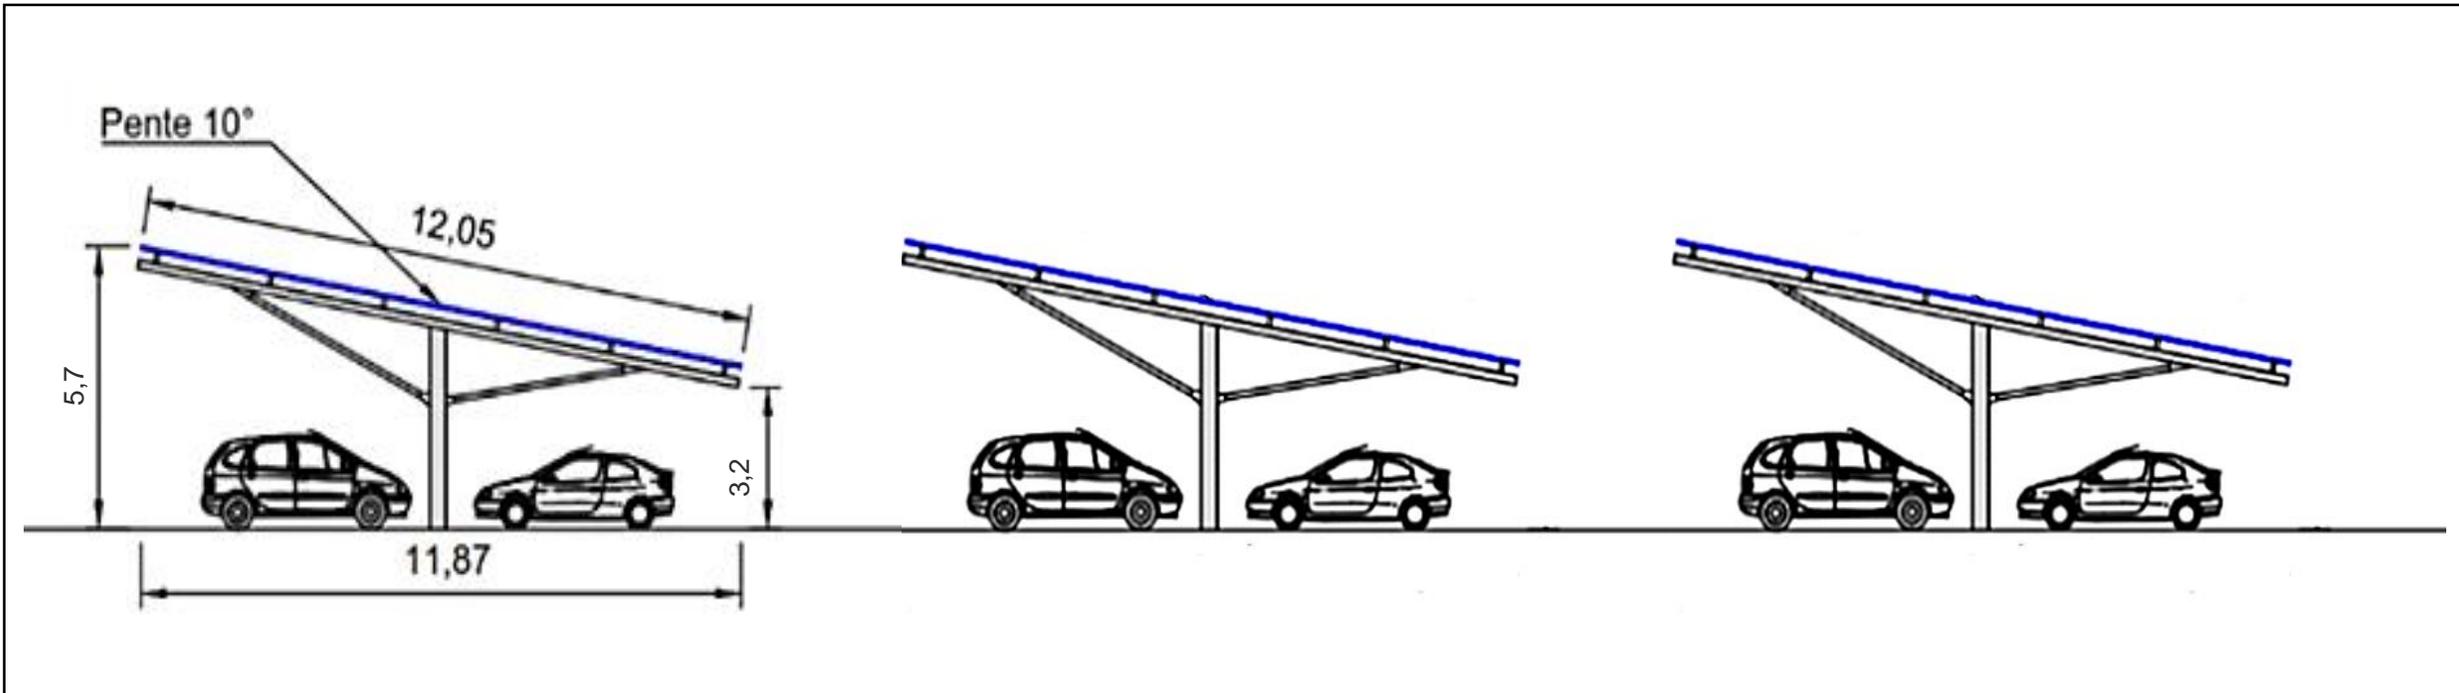

Projet d'aménagement du parking avec des ombrières photovoltaïques du centre culturel de Lussat

Annexe 6 : Plan zones Natura 2000 et ZNIEFF

Echelle: 1 / 35 000

Date : 16/10/2020



Trina Solar France Systems
5 rue Jules de Resseguier
31 000 Toulouse



Légende


- Site Natura 2000 directive habitats
- ZNIEFF Type II
- ZNIEFF Type I
- Localisation projet

Projet d'aménagement du parking avec des ombrières photovoltaïques du centre culturel de Lussat

Annexe 7 : Plan des sites classés et inscrits

Trinasolar

Trina Solar France Systems
5 rue Jules de Resseguier
31 000 Toulouse

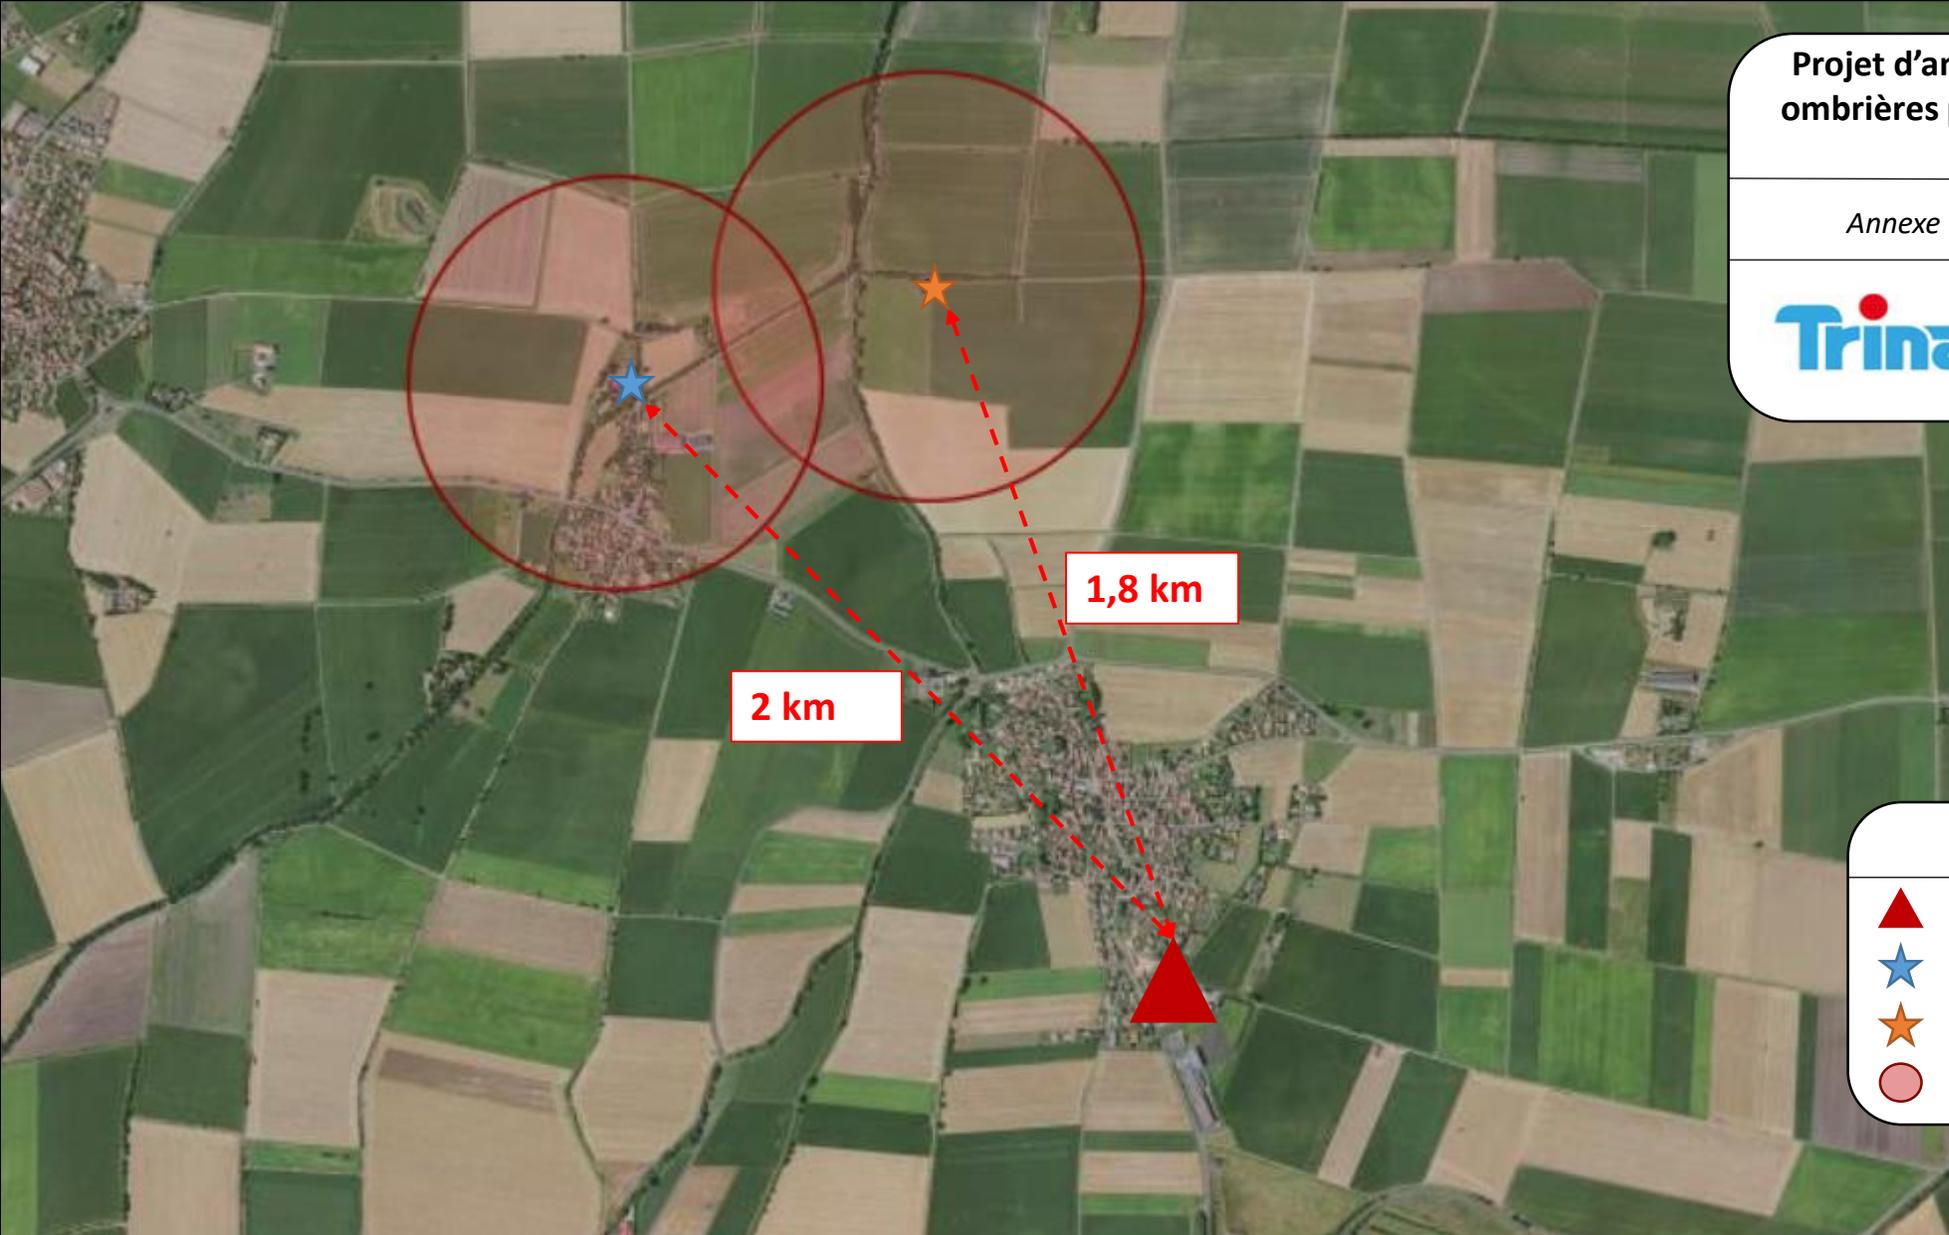

Légende

-  Zone du projet
-  Patrimoine inscrit
-  Patrimoine classé
-  Périmètre de protection (500 m)

Du point de vue du profile arithmétique et de la distance entre le site d'implantation et les site inscrit ou classés Monument Historique, il n'y aucune co-visibilité entre les monuments inscrits et le site du projet, il n'y a donc pas d'impact

Point de vue photo 2



Projet d'aménagement du parking avec des ombrières photovoltaïques du centre culturel de Lussat

Annexe 8 : Insertion paysagère



Trina Solar France Systems
5 rue Jules de Resseguier
31 000 Toulouse

