


Commune de l'Albenc  
CREATION D'UNE STATION D'EPURATION INTERCOMMUNALE  
DE 1 600 EH (EXTENSIBLE à 2 000 EH)


Coupes transversales des traversées du ruisseau de La Lèze

LOCALISATION DES 2 TRAVERSEES DU RUISSEAU DE LA LEZE

Echelle: 1 / 5 000

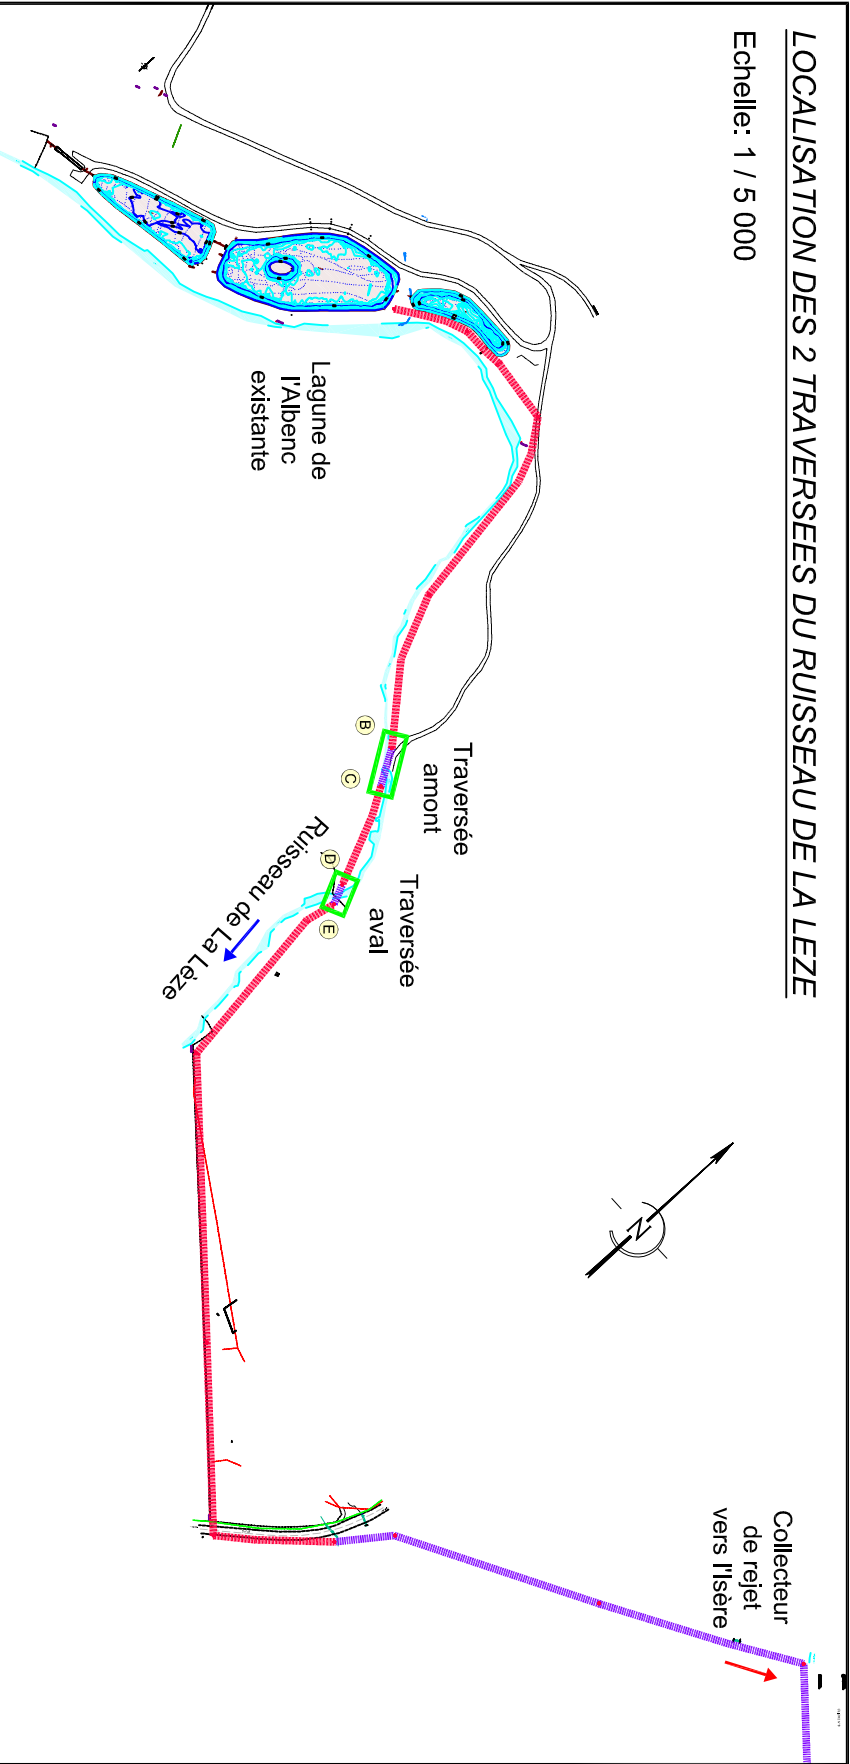


Coupe de principe  
Traversée aval du ruisseau de La Lèze

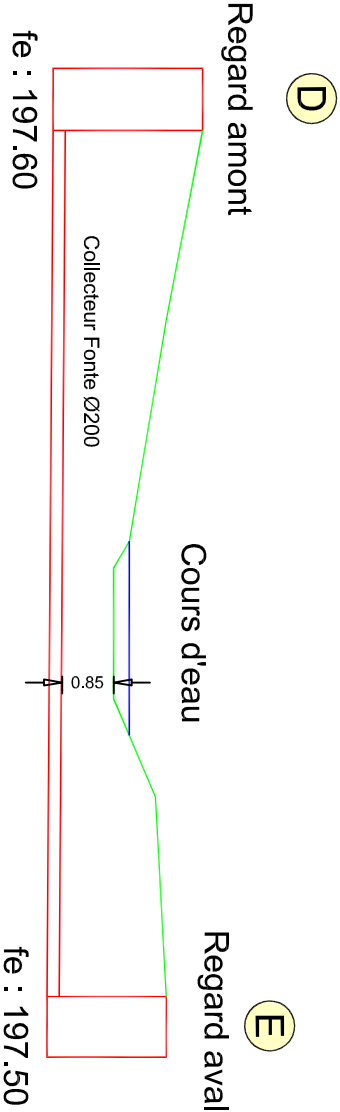


Echelle: 1 / 125

SCHEMA DE PRINCIPE  
DE TRAVERSEE  
DE COURS D'EAU

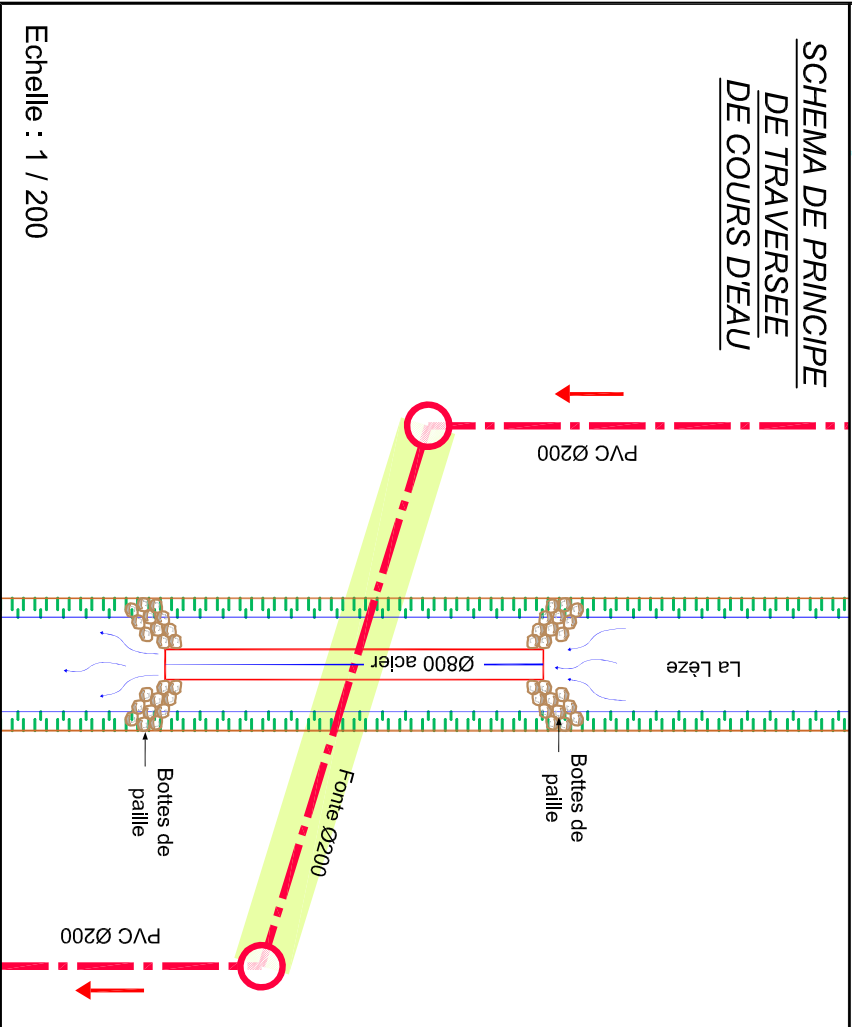

Echelle : 1 / 200

Coupe de principe  
Traversée amont du ruisseau de La Lèze

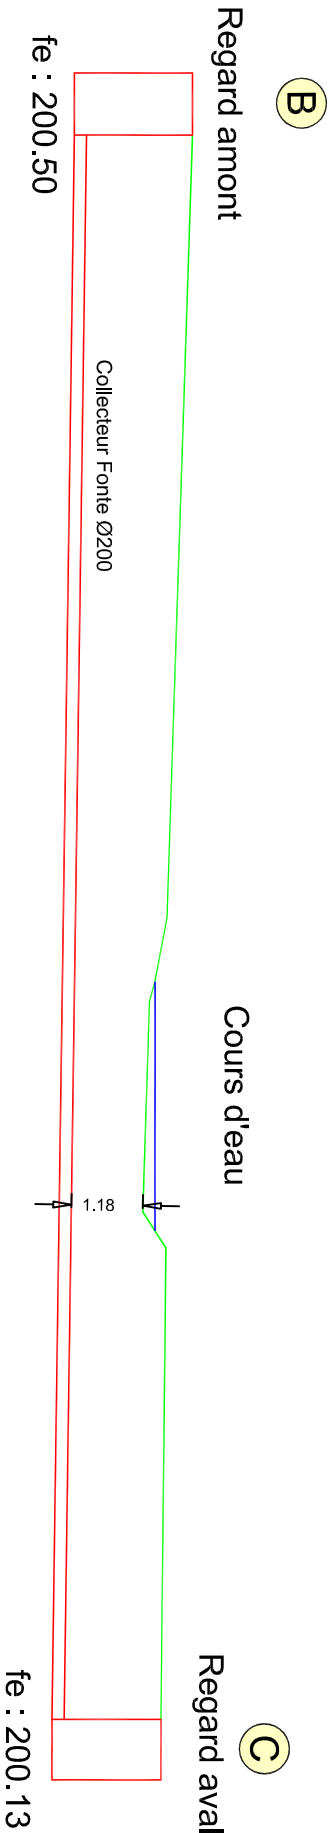

Echelle: 1 / 125