






Légende :

-  Projet conduite forcée
-  Prise d'eau en rivière
-  Centrale hydroélectrique
-  Conduite forcée EDF
-  Chemin de Grande Randonnée (GR) IGN


A	Première édition	05/02/2020	FJP
REV :	Description / Nature de la Modification	Date :	Nom :
PLAN DE SITUATION		Plan PROJET	
		Echelle : 1 / 10 000	
	Centrale :	Dessiné par :	FJP
	MERLET	Vérifié par :	CM
		Date :	05/02/2020
SEM Les forces du Merlet - 73 130 St Alban Les Villards		Plan n° : PIECE n° 2	Ind A

ANNEXE 3 : Planche photographique

LE BASSIN VERSANT DU MERLET



Vue du bassin versant du Merlet amont

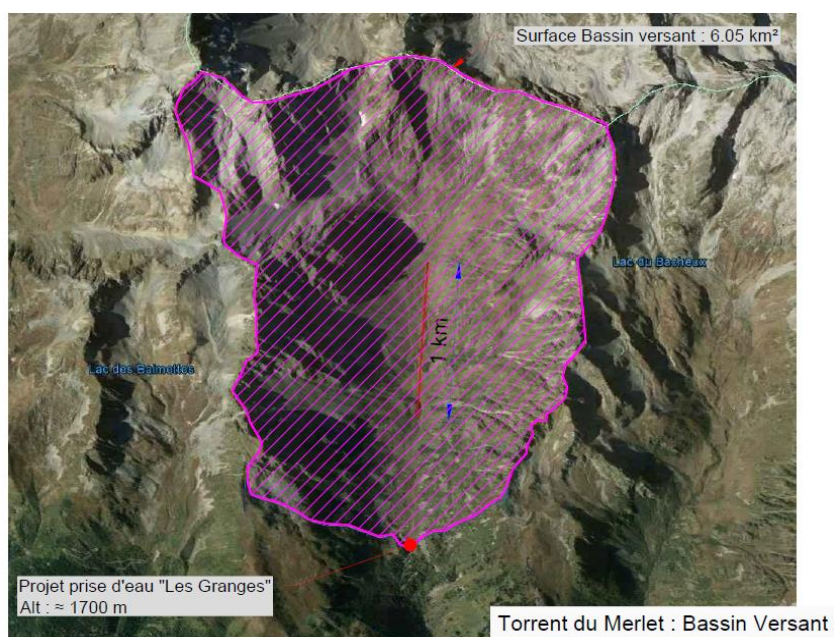

Vue aérienne du bassin versant du Merlet

LE MERLET



Le Merlet au niveau du pont du Merlet



Traversée du Merlet par la conduite au niveau de l'Echaut


LA CENTRALE



Implantation de la centrale du projet



Site d'implantation de la future centrale en amont du pont du Merlet

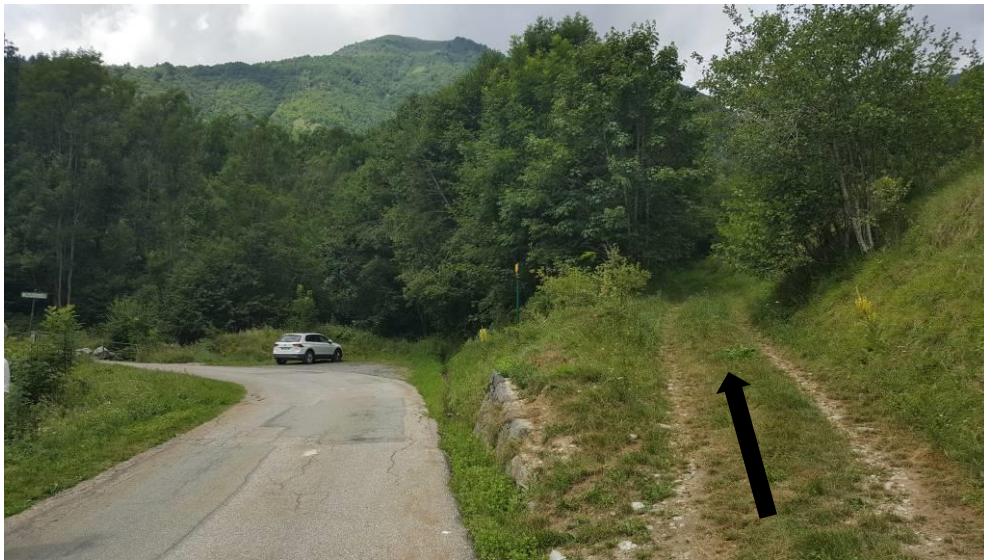


Accès au site de la centrale depuis la RD927E




Insertion paysagère de la centrale

LA CONDUITE

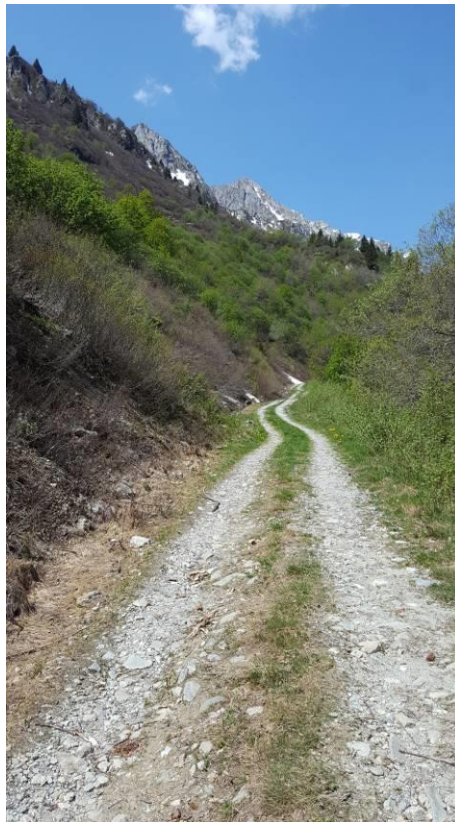

Pistes existantes pour le passage de la conduite forcée

LA PRISE D'EAU

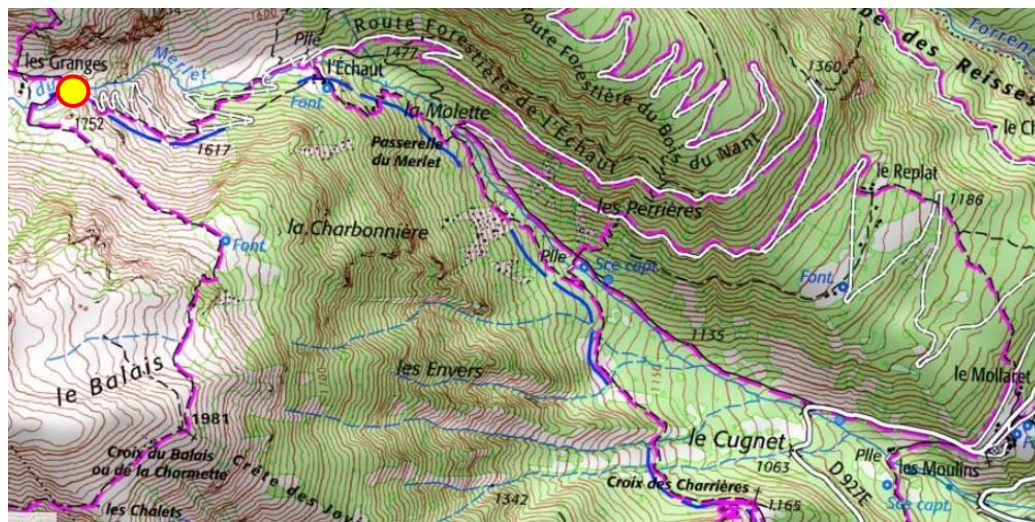

Implantation de la future prise d'eau du Merlet



Le Merlet au droit de la future prise d'eau

L'ENVIRONNEMENT PROCHE



Le pont de la RD927E sur le Merlet



Photo de la scierie et de la prise d'eau à l'abandon à l'aval de la zone projet






La prise d'eau EDF du Merlet en aval de la zone projet




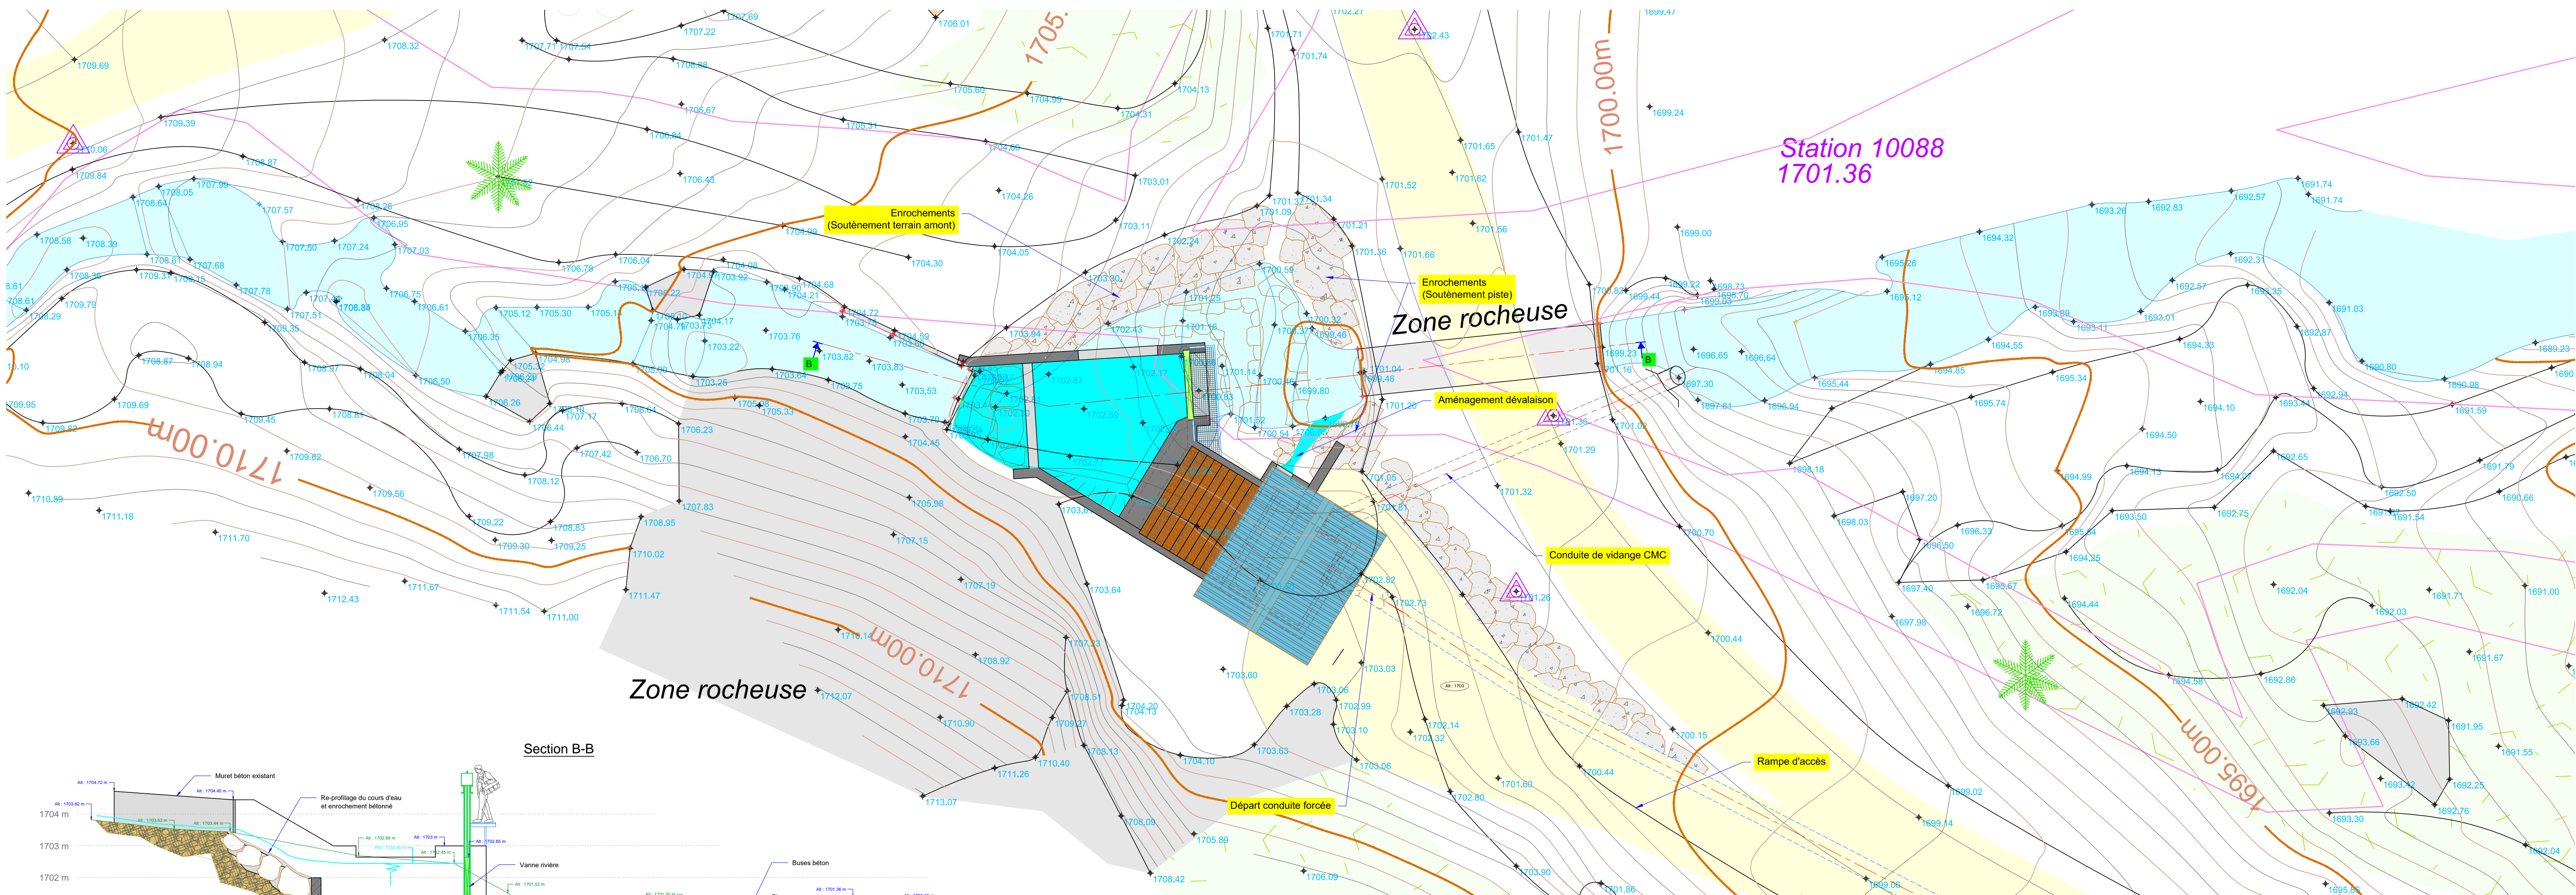
Prise d'eau existante dans le futur TCC pour l'alimentation des fontaines




Périmètre de protection immédiat de la source des Perrières - aujourd'hui abandonnée

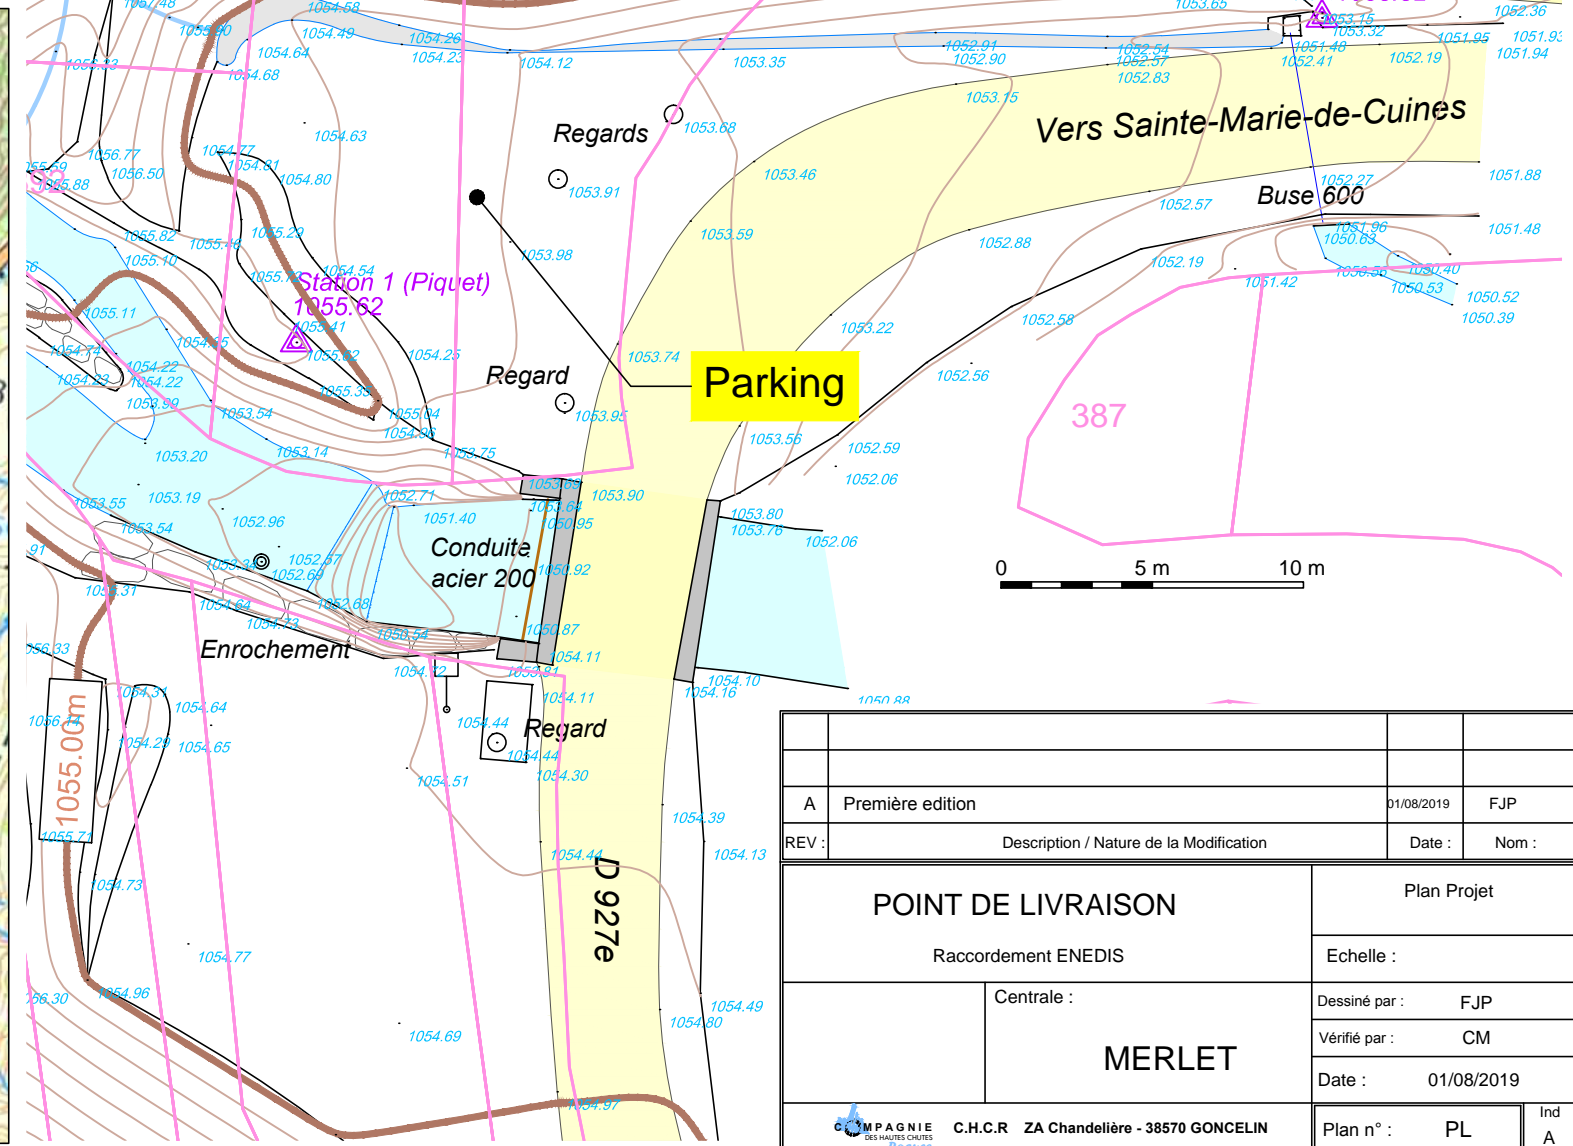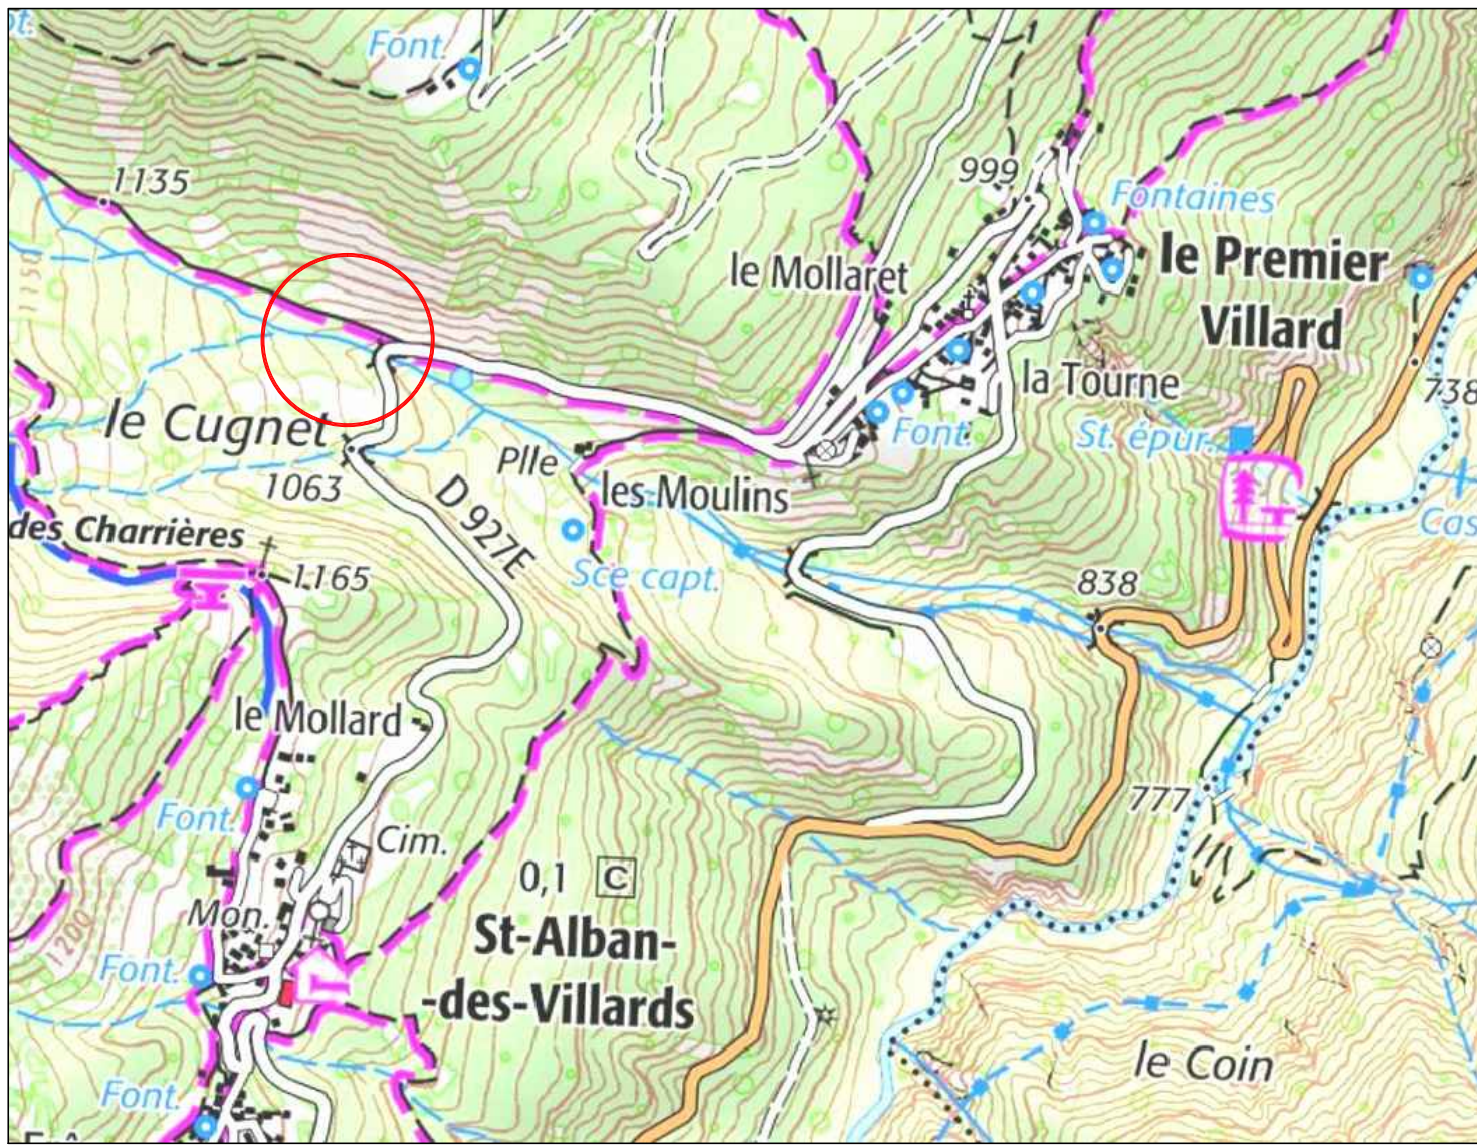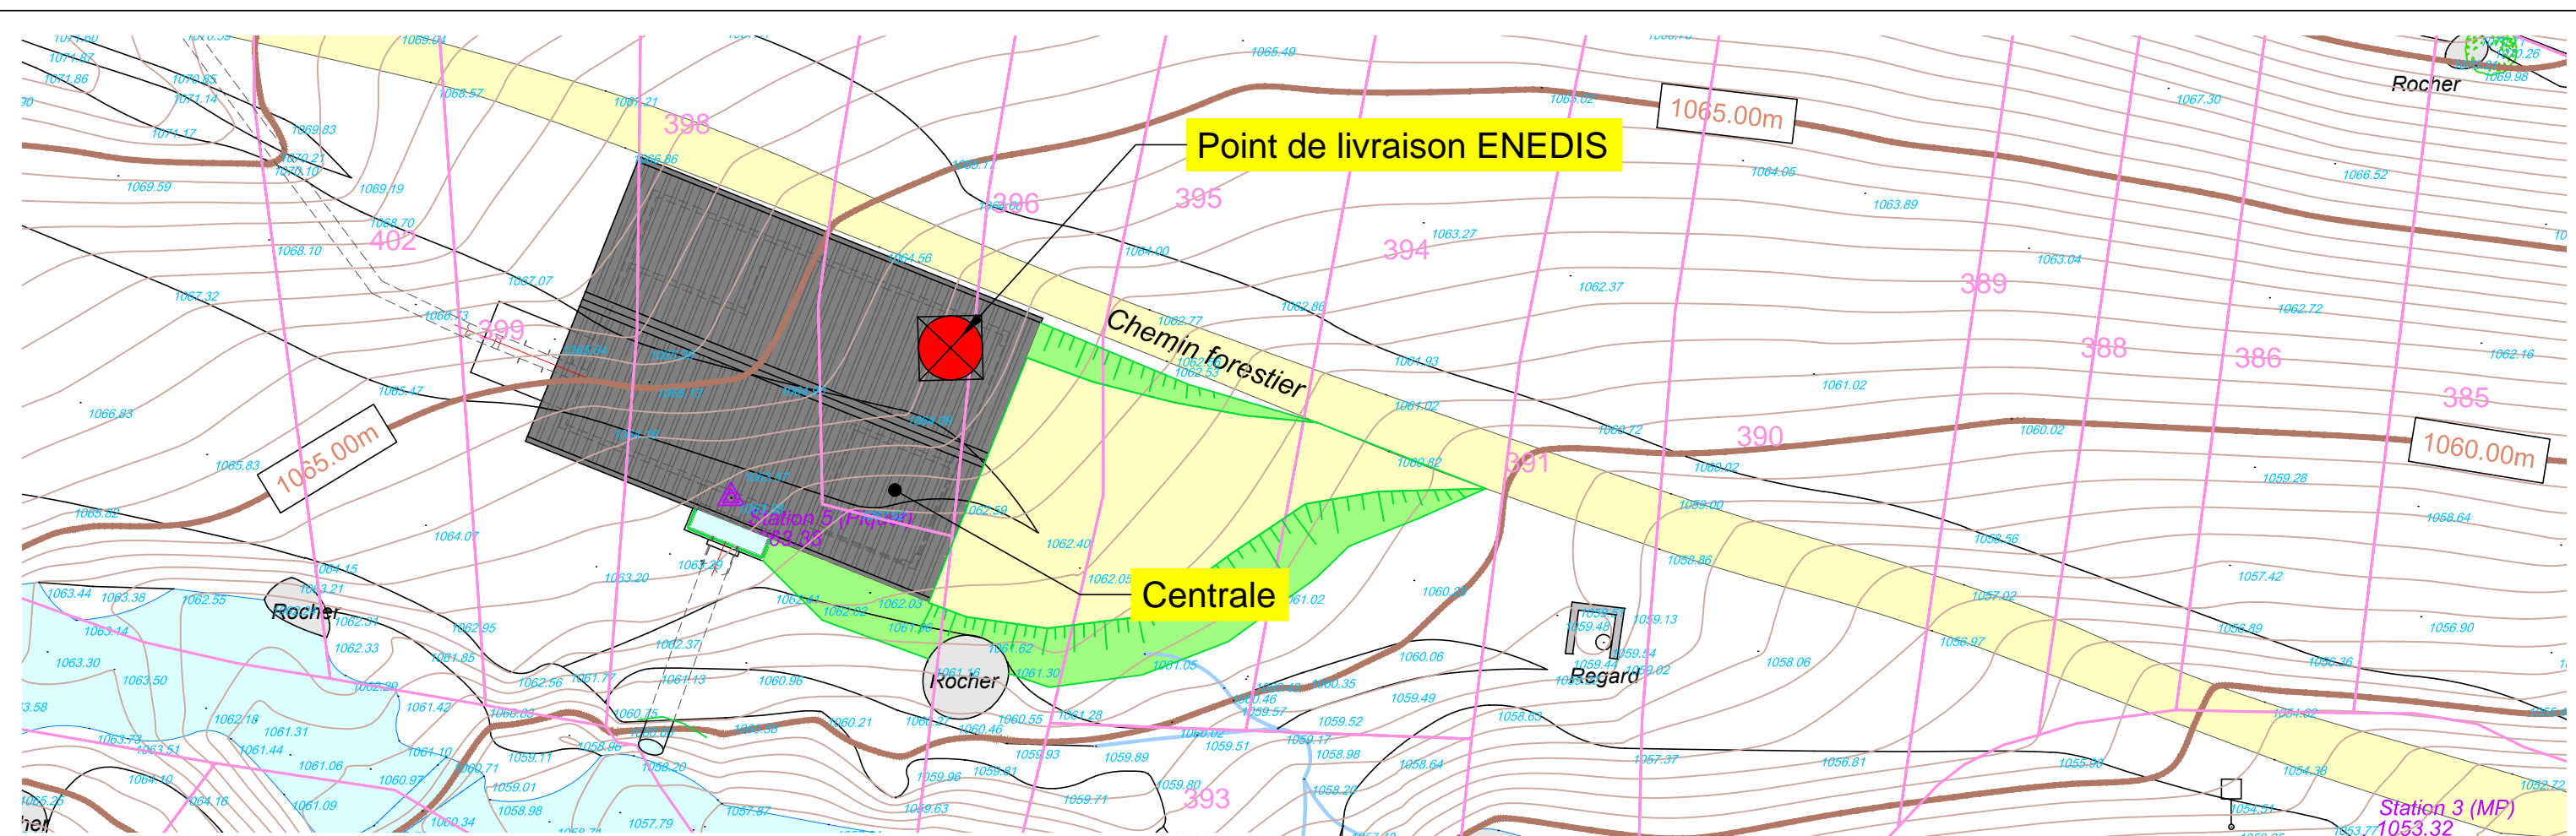


A	Première edition	01/08/2019	FJP
REV :	Description / Nature de la Modification	Date :	Nom :
<div>POINT DE LIVRAISON</div> <div>Raccordement ENEDIS</div>		Plan Projet	
		Echelle :	
		Dessiné par :	FJP
		Vérifié par :	CM
		Date :	01/08/2019
<div> COMPAGNIE DES HAUTES CHUTES de Roques</div> <div>C.H.C.R. ZA Chandelière - 38570 GONCELIN</div>		Plan n° :	PL
		Ind	A




Section B-B

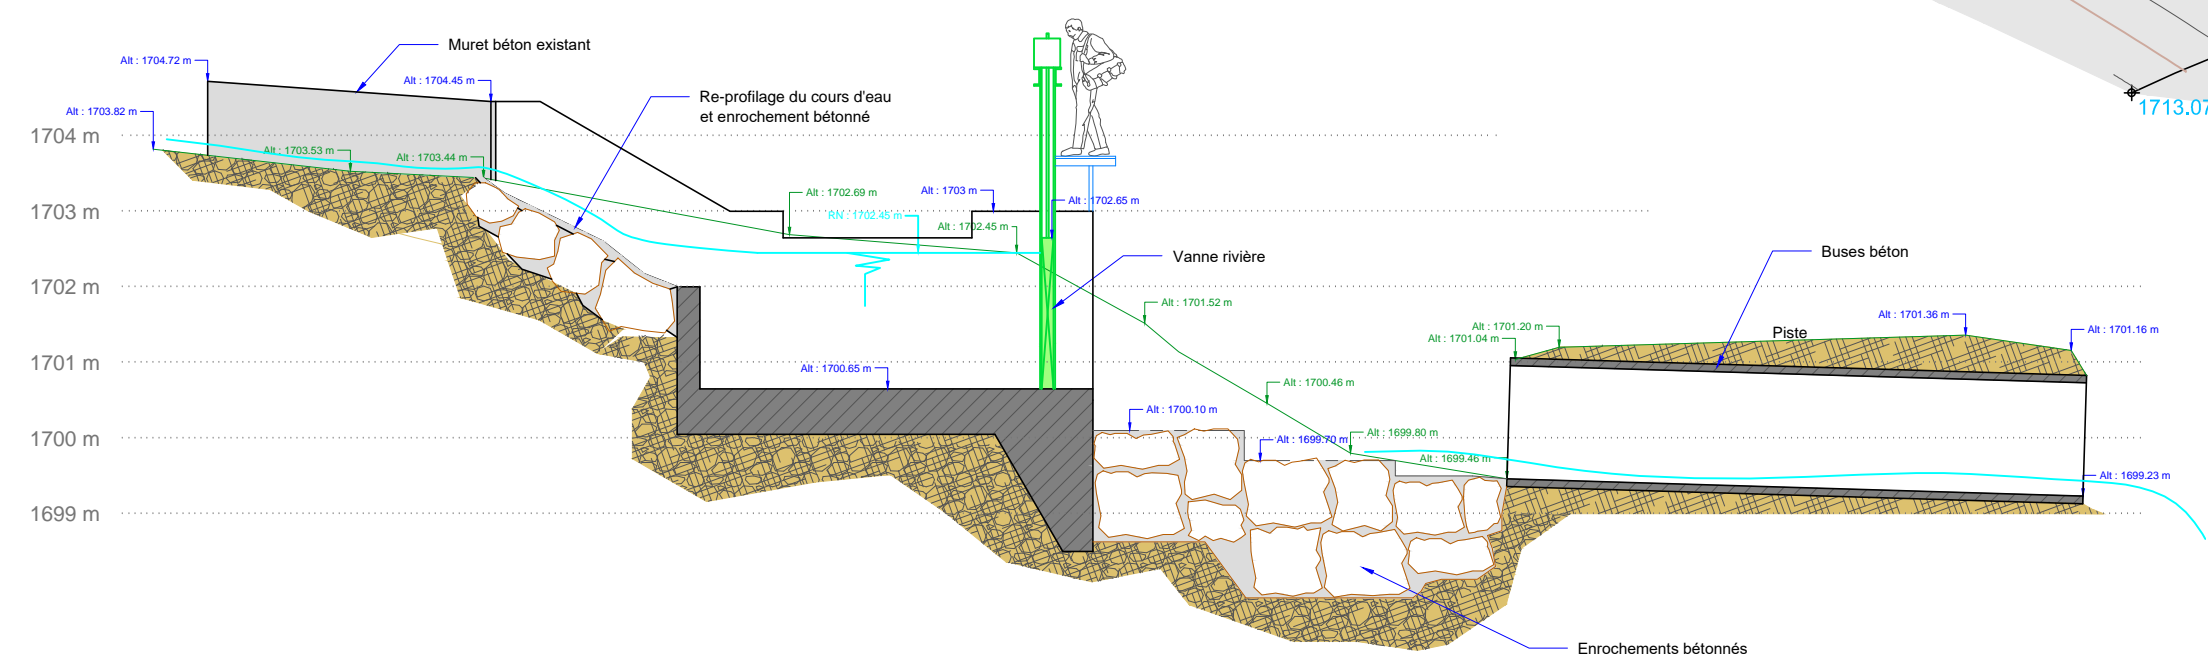


Coupe A-A

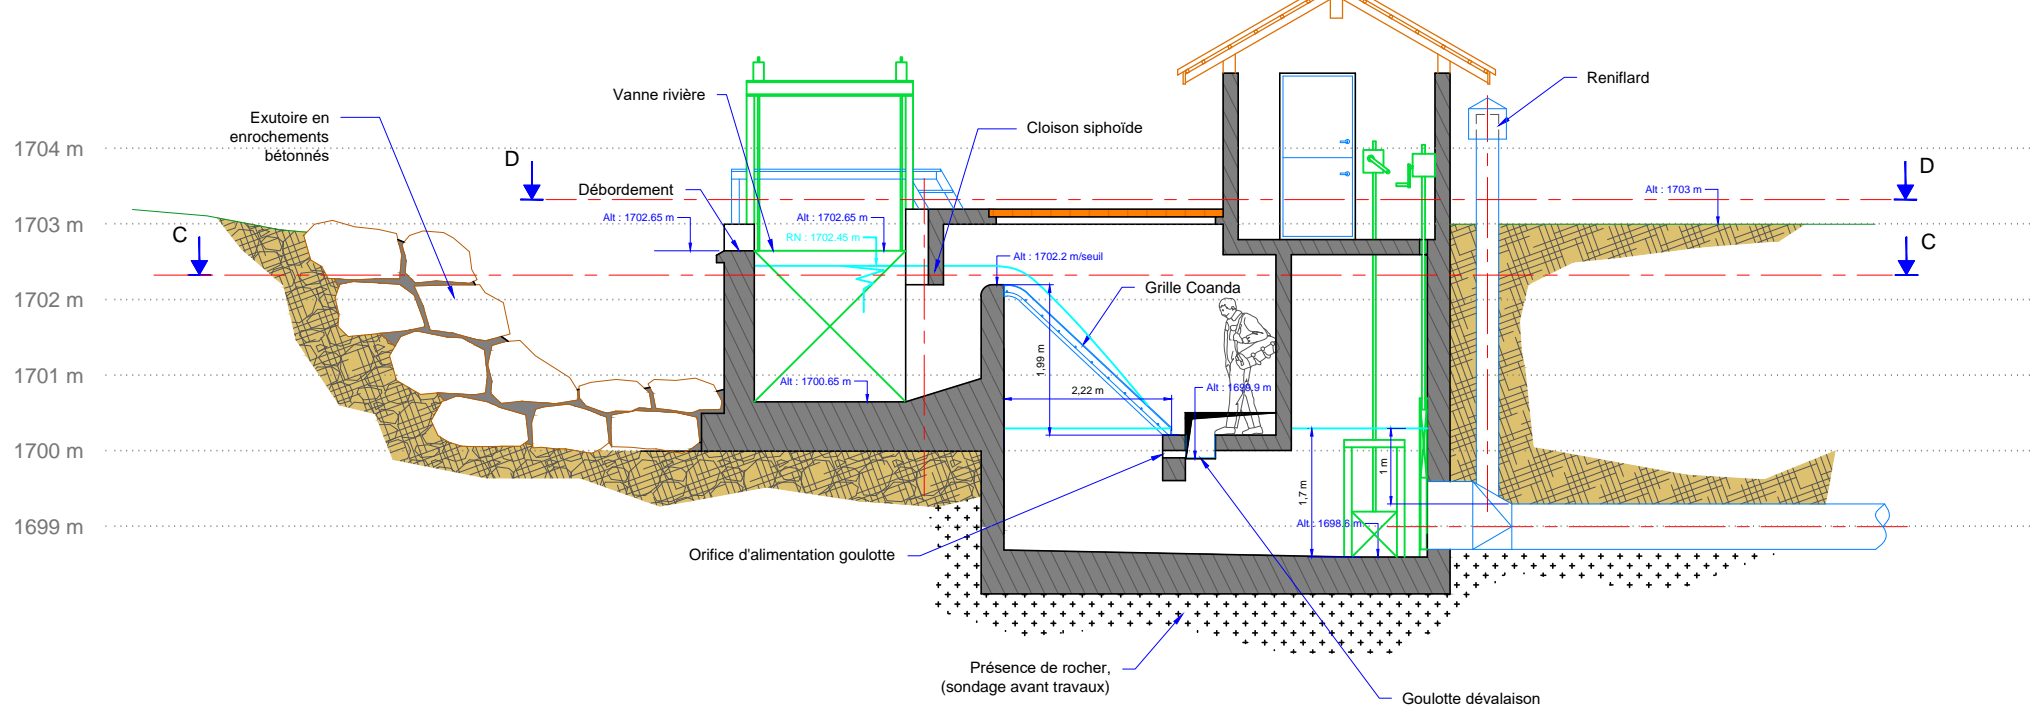

Vue de dessus - Coupe C-C

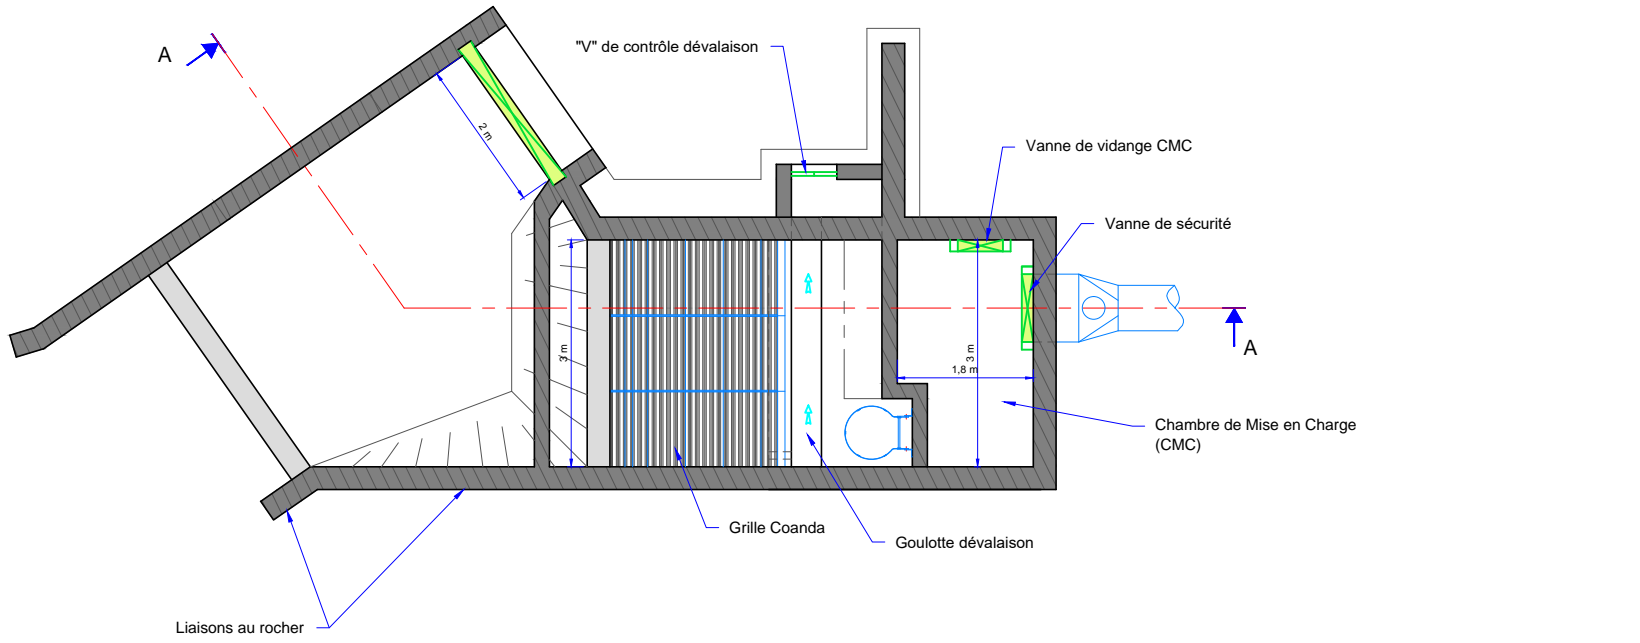

Vue de dessus - Coupe D-D

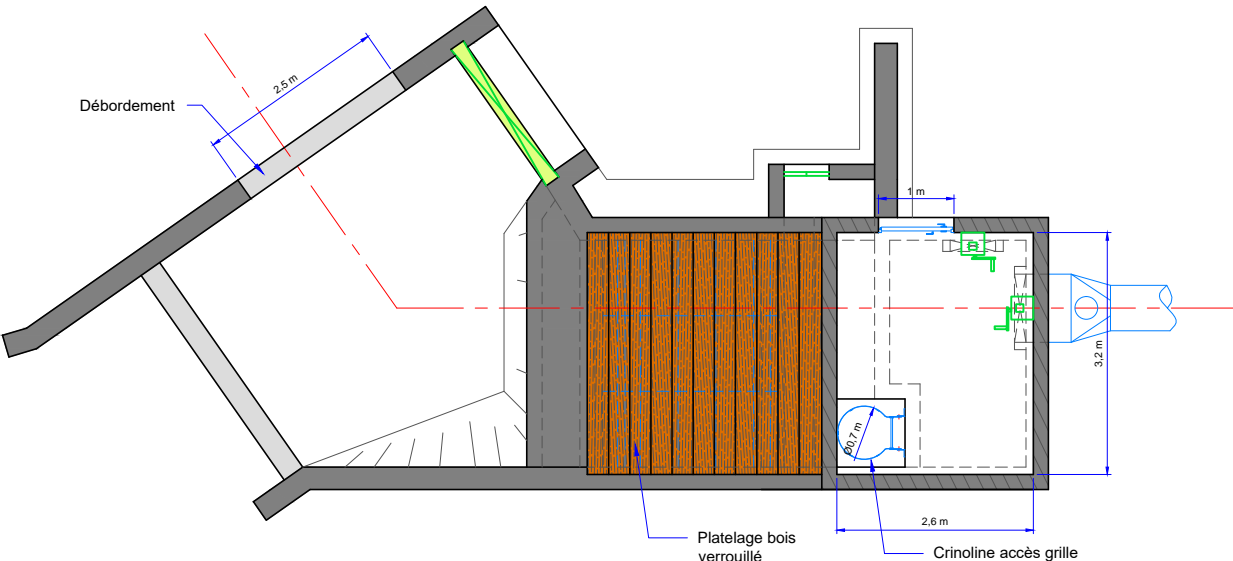

C.H.C.R
ZA de Chandelière - 38570 GONCELIN

Centrale du MERLET

Prise d'eau

Prise d'eau

Vue en plan & Coupes

Débit de prise : 606 l/s

Date de création : 01/07/2019	Dessiné par : FJP	Vérifié par : CM	Echelle : 1/100
Ind	Date	Nature des modifications	Effectué par :
A	01/07/2019	Première édition	FJP
B	23/07/2019	Modification débordement barrage	FJP
C	15/11/2019	Projet avec grille Coanda	FJP

Référence CHCR :

Avant Projet


Plan n° : 01

Ind
C

ANNEXE 6 : Localisation des sites Natura 2000 à proximité du projet

Le projet se situe hors zone Natura 2000 au titre de la directive habitats et au titre de la directive oiseaux. Le projet n'est donc pas concerné par le réseau N2000.

La zone la plus proche se situe à plus de 5 km au Nord-Est : réseau de zones humides et alluviales des Hurtières (Code FR8201781).

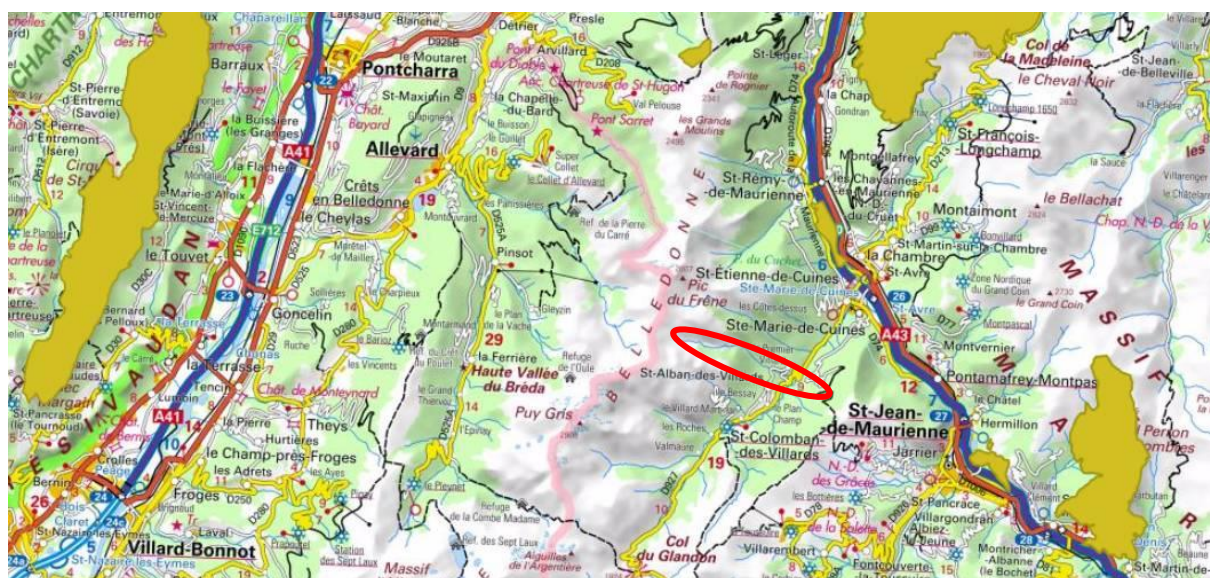

Périmètre des zones N2000 à proximité du projet