

# P.L.U.

---

Plan Local d'Urbanisme

Modification simplifiée n° 3

## Commune de **SAINT-ALBAN-DE-ROCHE**

### **4.2a. Document graphique**

Planche Nord

Echelle : 1/2500

---

**Zonage hors risques naturels**

Vu pour être annexé  
à la délibération de mise à disposition du public  
de la modification simplifiée n° 3 du P.L.U.,  
en date du 9 septembre 2019.

Le Maire adjoint,  
Gérard MAGNARD



# P.L.U.

---

Plan Local d'Urbanisme

Modification simplifiée n° 3

## Commune de **SAINT-ALBAN-DE-ROCHE**

### **4.2a. Document graphique**

Planche Sud


Echelle : 1/2500

---

**Zonage hors risques naturels**

Vu pour être annexé  
à la délibération de mise à disposition du public  
de la modification simplifiée n° 3 du P.L.U.,  
en date du 9 septembre 2019.

Le Maire adjoint,  
Gérard MAGNARD

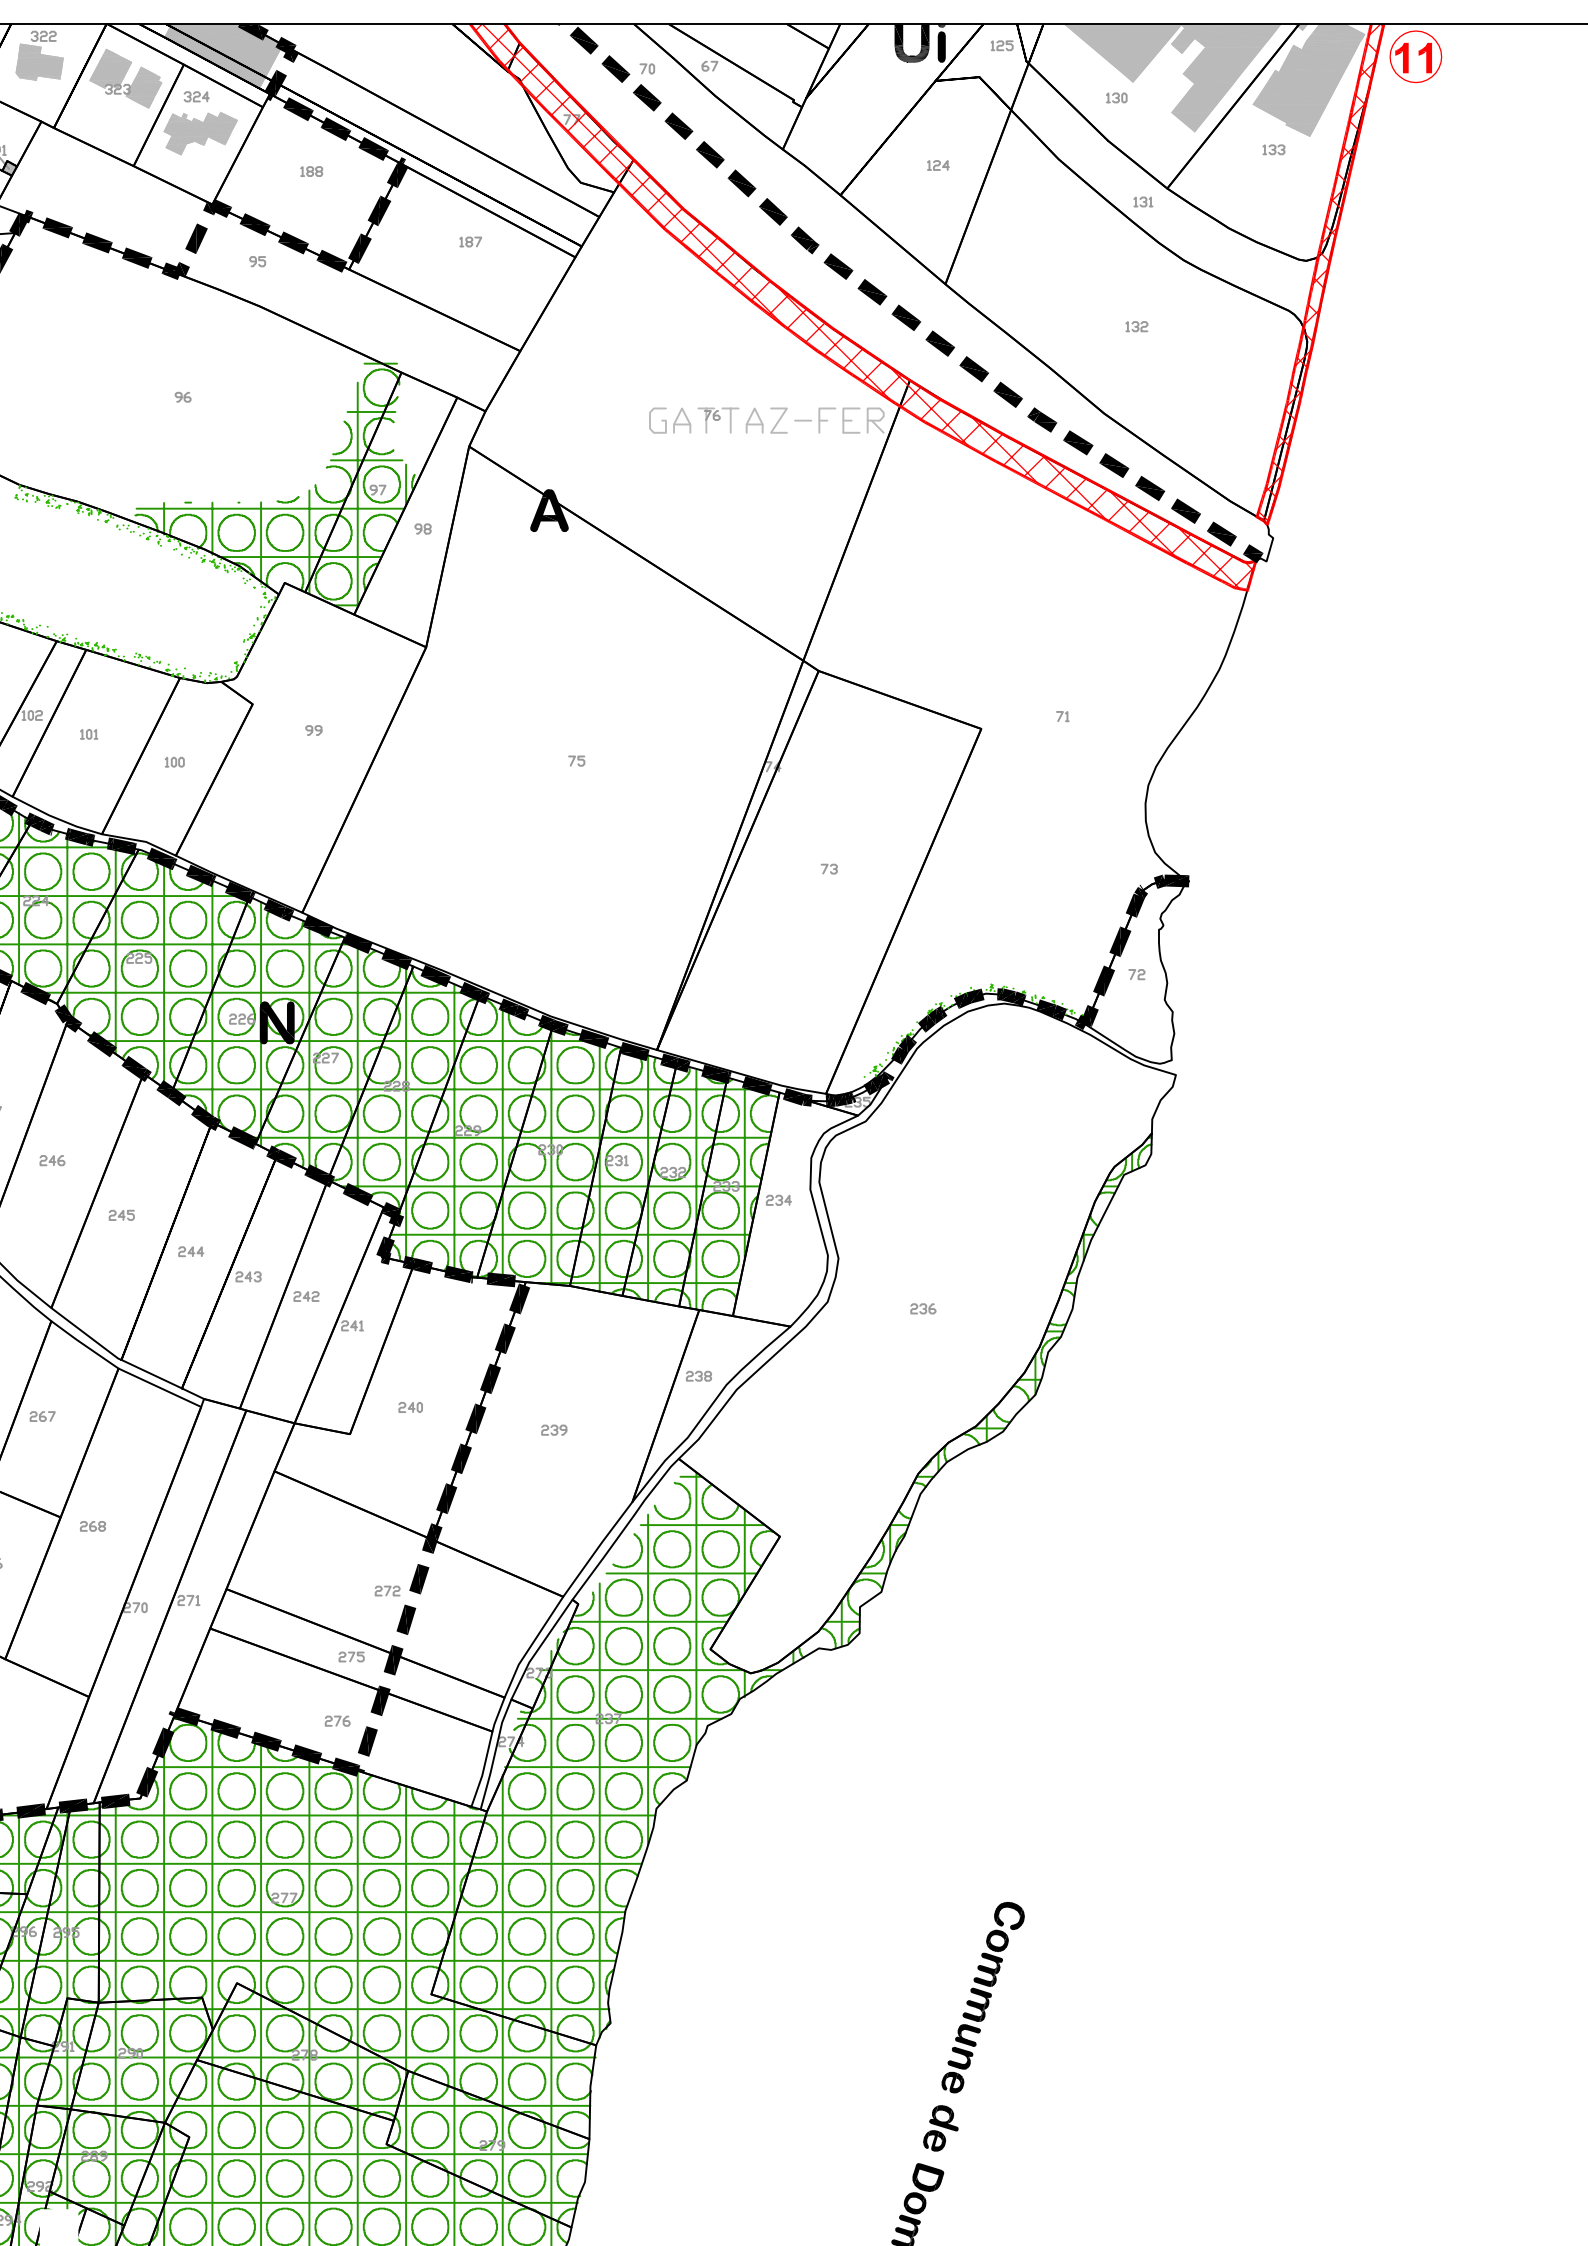

GATTAZ-FER

A

N

Commune de Dom