


# **Actif Massif**


## **Note de présentation du projet de rénovation**

### **Annexes graphiques**

# Site inscrit, non classé

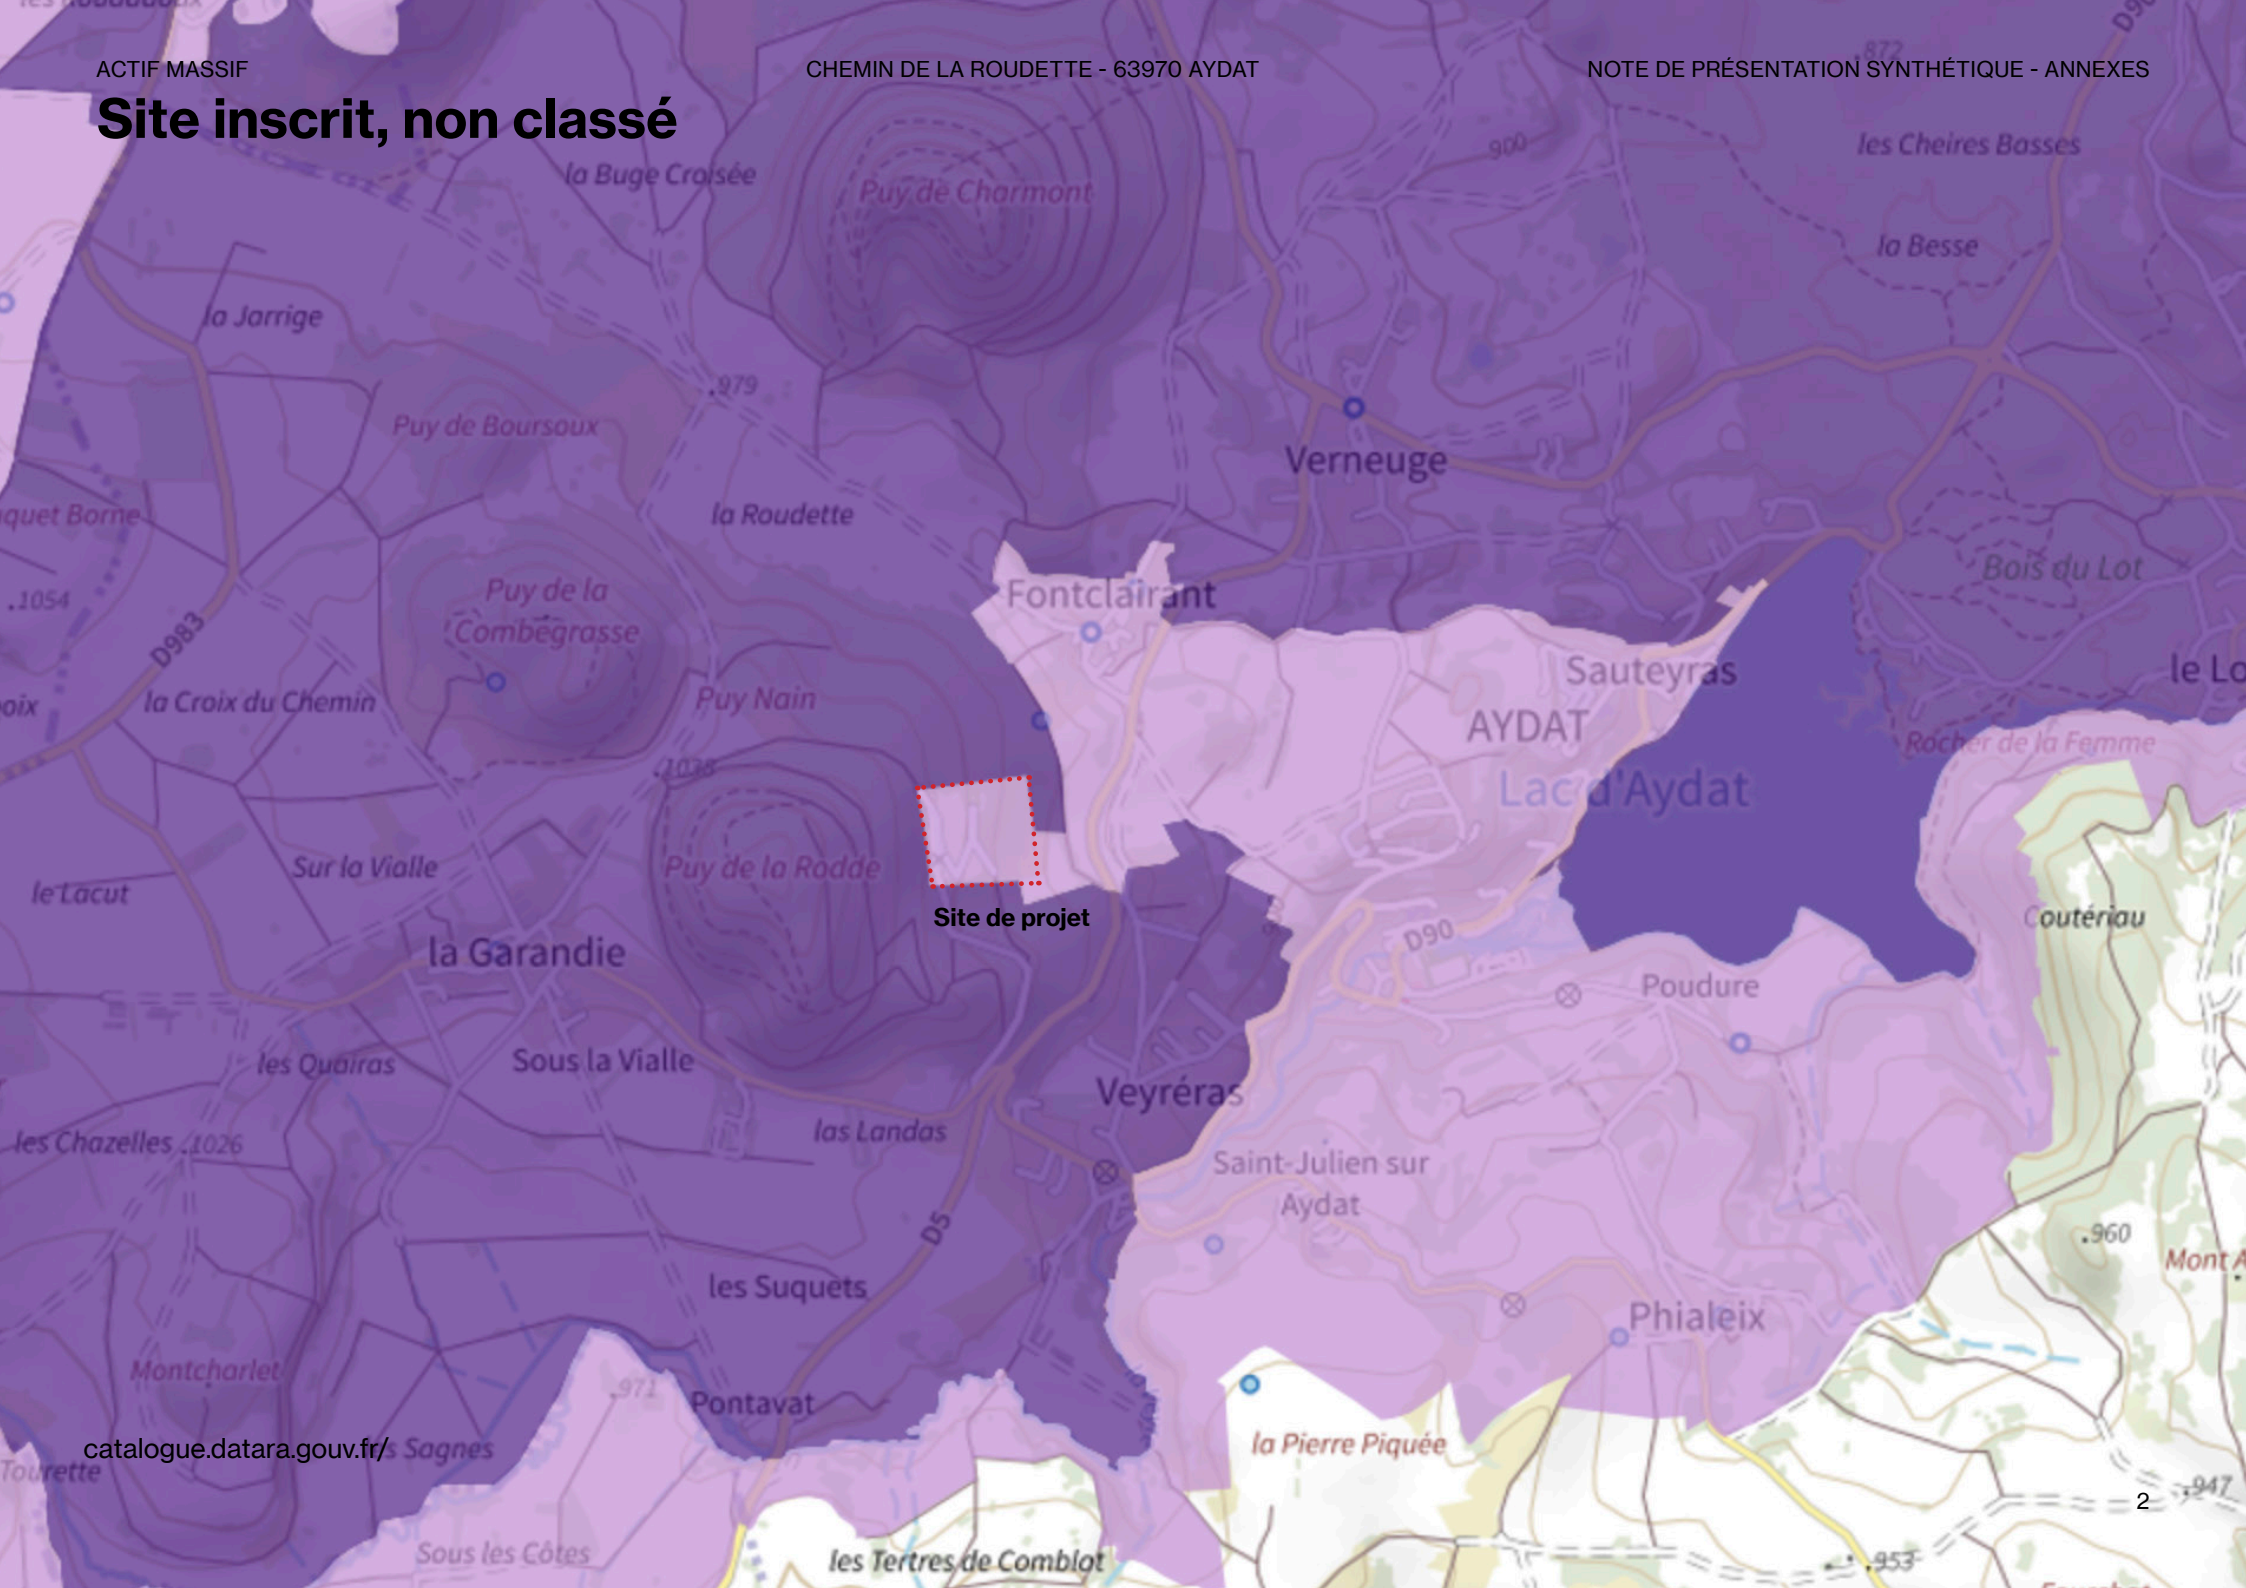


# Znieff de type 2

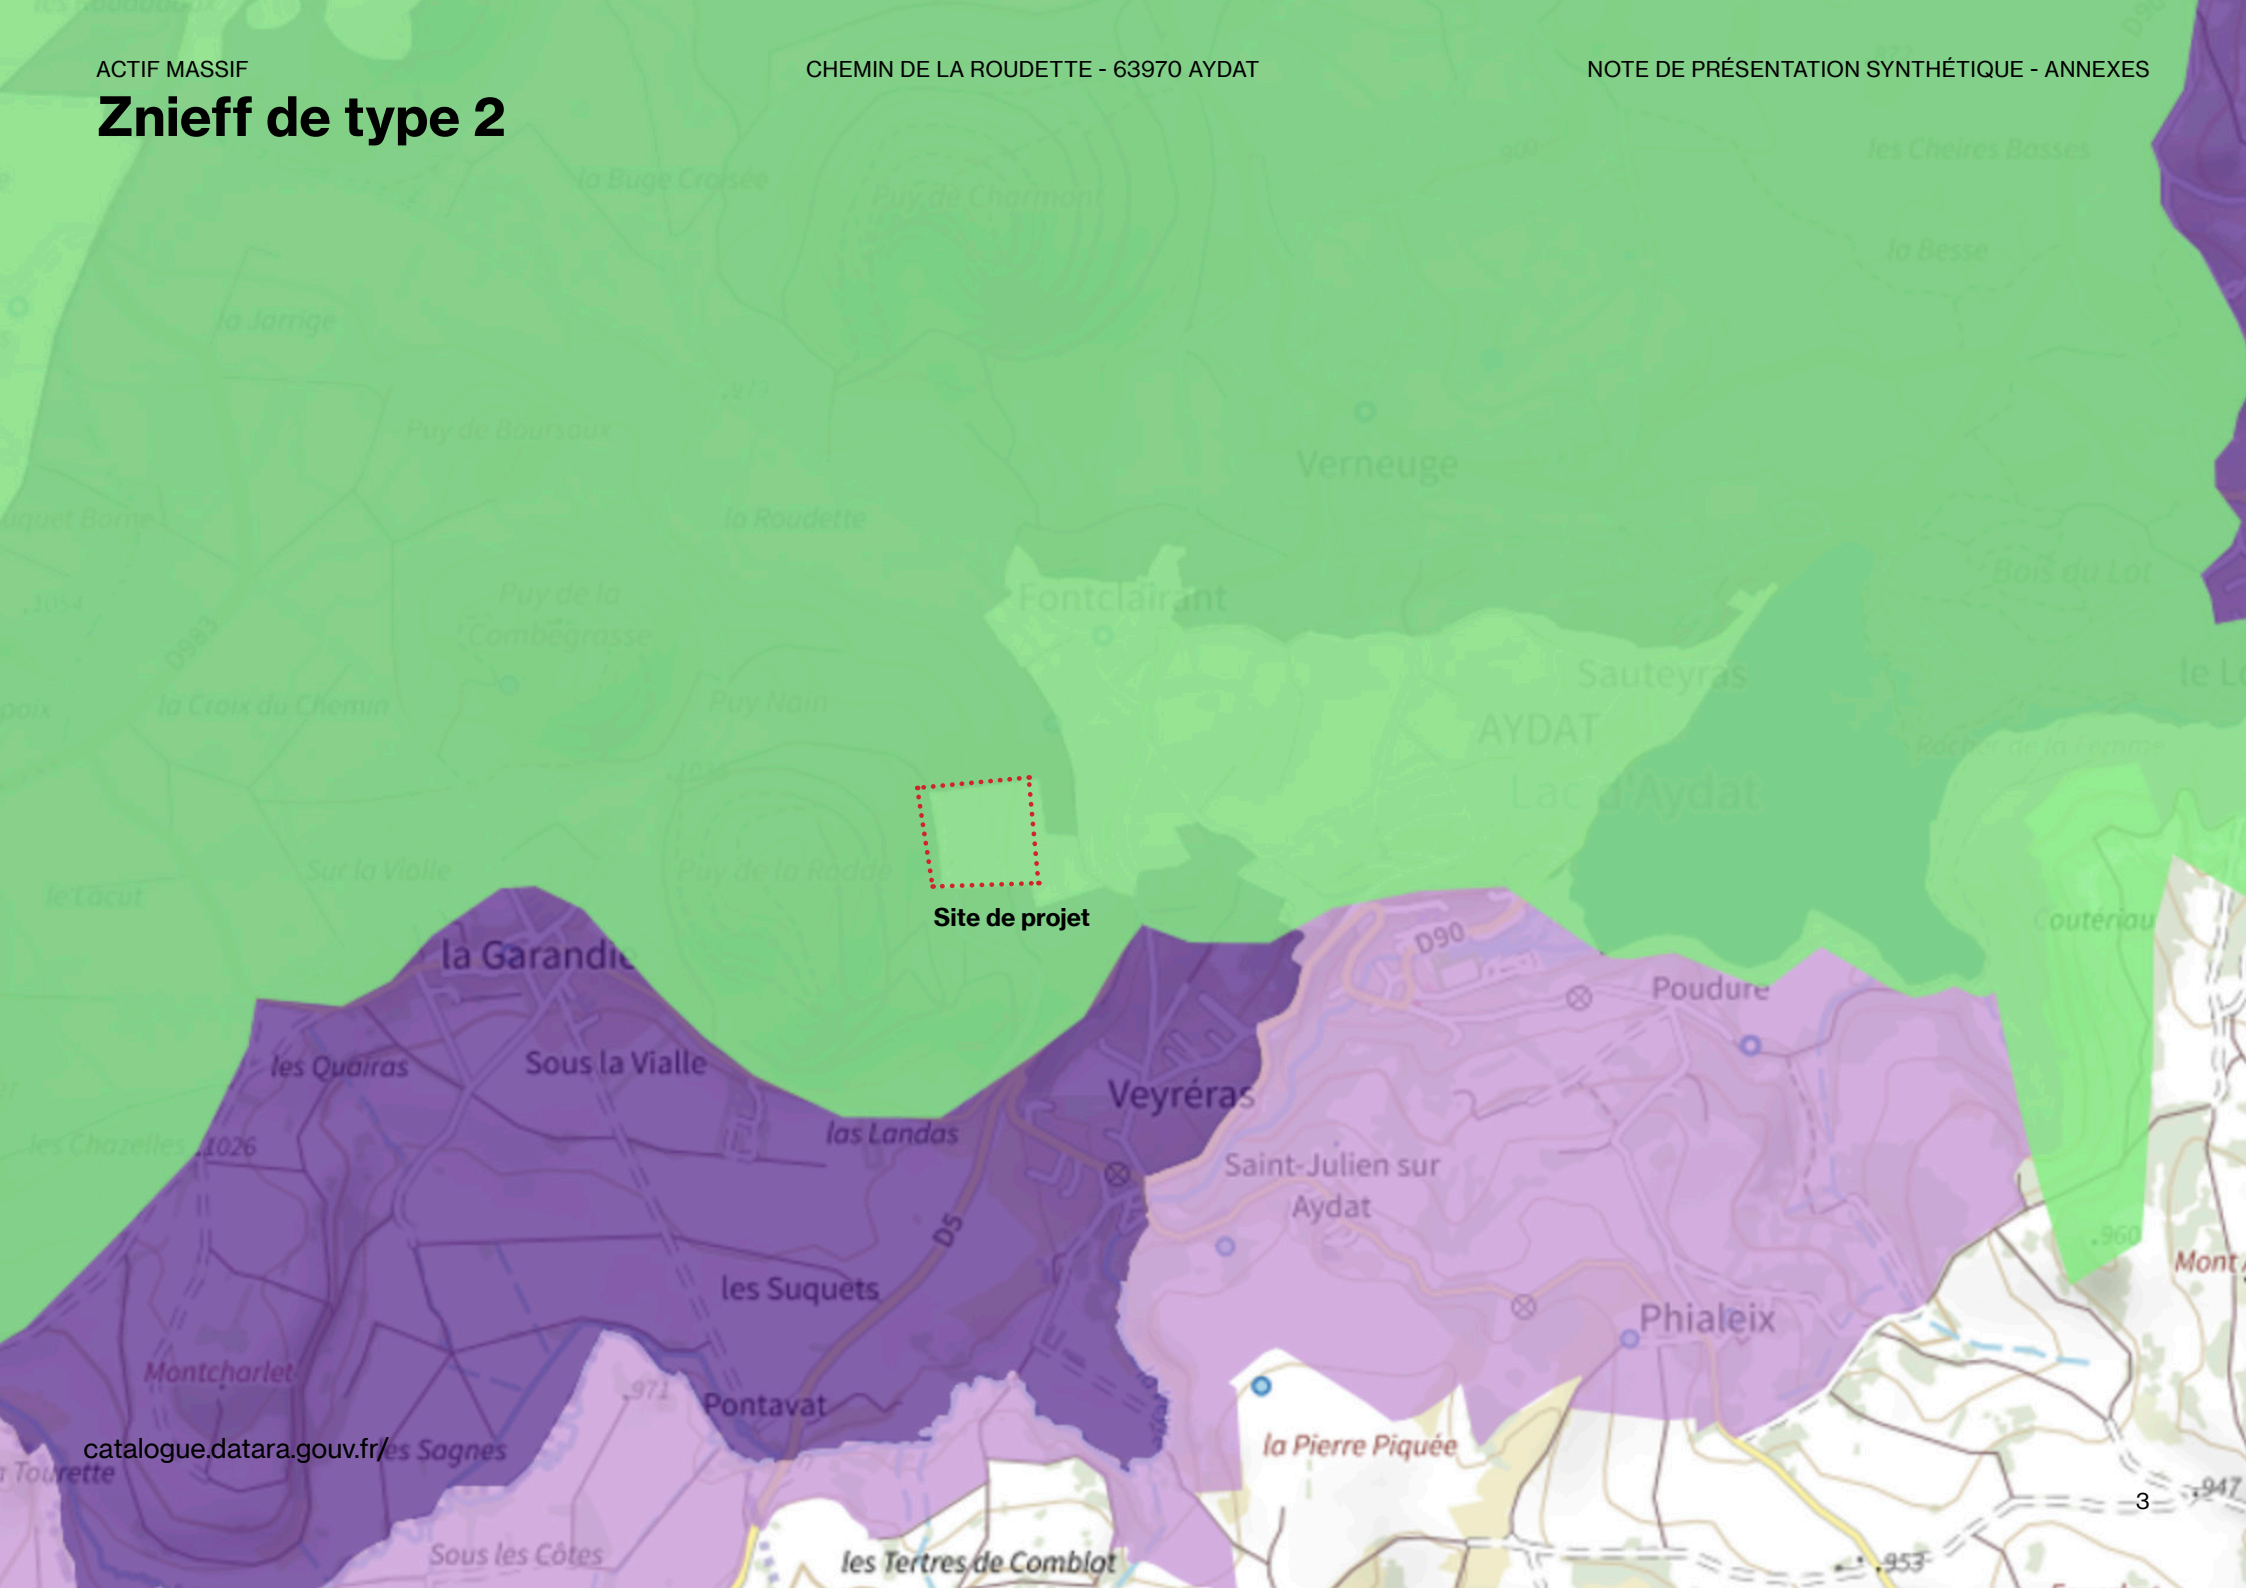



# Un plan de situation au 1/25 000

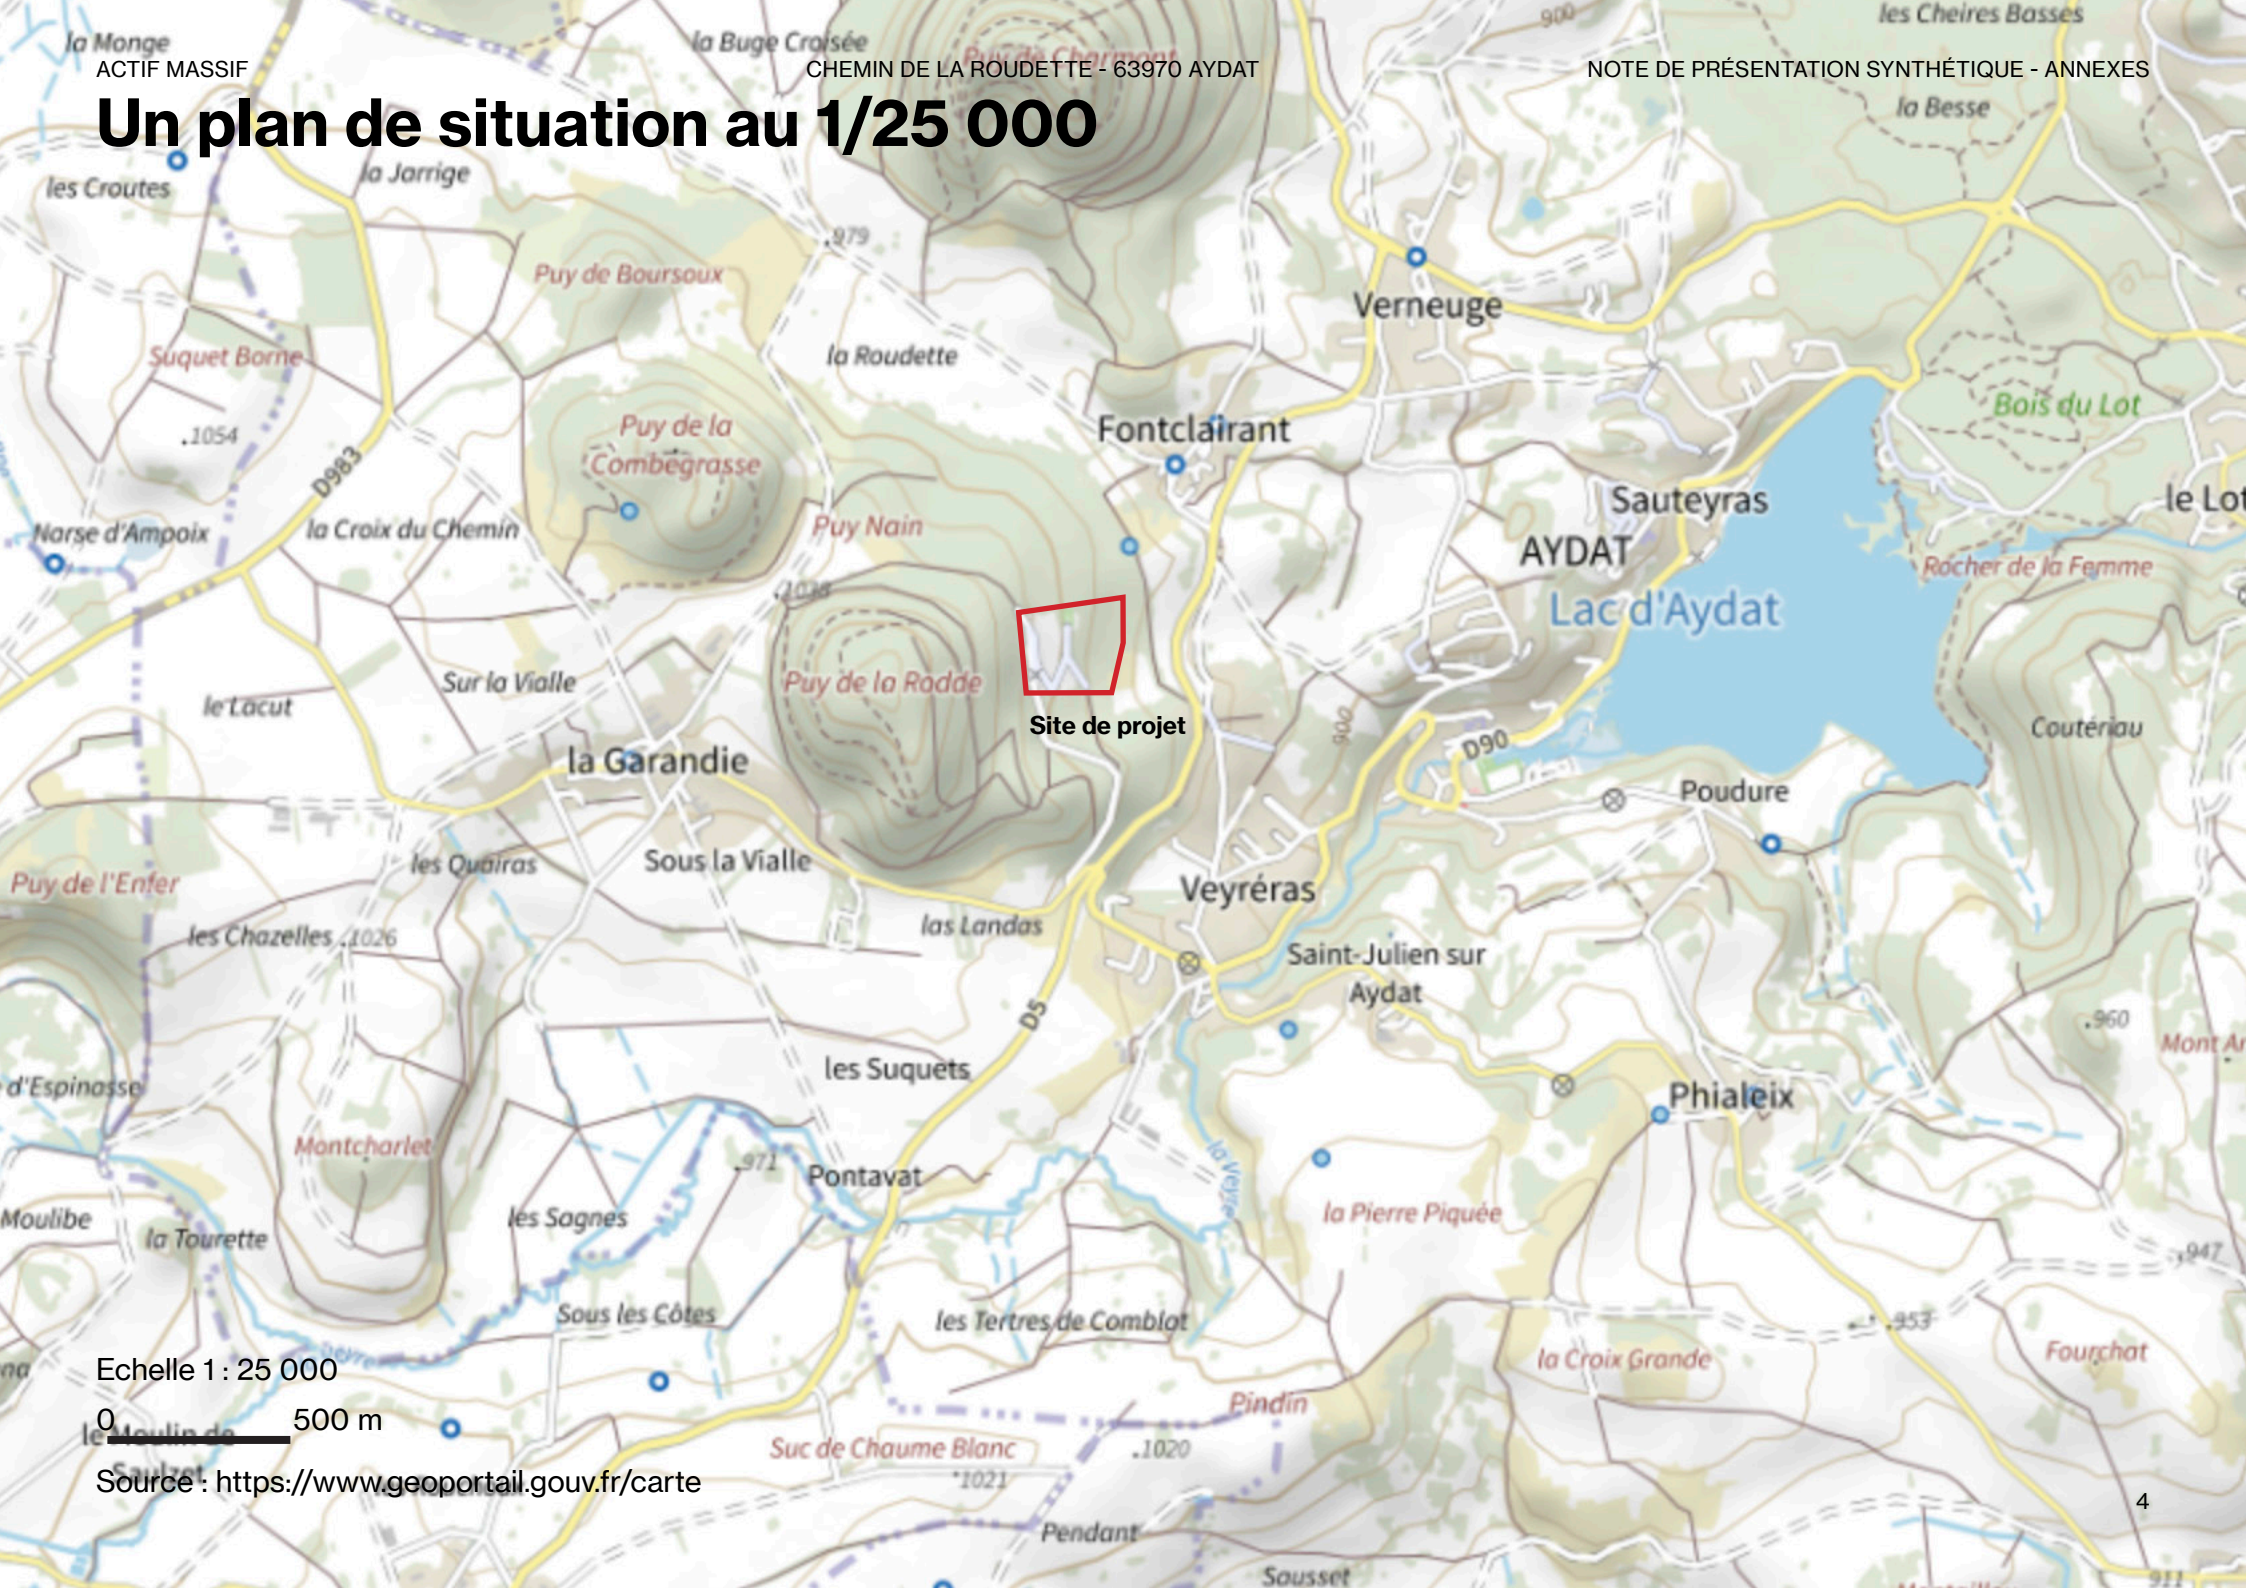

Echelle 1 : 25 000

0 500 m

Source : <https://www.geoportail.gouv.fr/carte>



# Un plan de situation au 1/25 000



Site de projet

Echelle 1 : 25 000

0 500 m

Source : <https://www.geoportail.gouv.fr/carte>







# Un plan de situation au 1/25 000



Echelle 1 : 25 000

0  500 m

Source : <https://www.cadastre.gouv>



# Photographies datées



Photo b  
Photographie aérienne, date de la prise de vue 1971



# Photographies datées



Photo a  
Photographie aérienne, date de la prise de vue 1990



# Photographies datées



Photo c  
Photographie aérienne, date de la prise de vue 2023



# Photographies datées



Photo d  
Photographie aérienne, date de la prise de vue 2023



# Photographies datées



Photo e  
Photographie aérienne, date de la prise de vue 2023



# Photographies datées



Photo e  
Photographie des hébergements existants  
date de la prise de vue 2023



Photo f  
Photographie des hébergements existants  
date de la prise de vue 2023





# Photographies datées



Photo g  
Photographie des hébergements existants  
date de la prise de vue 2023



Photo h  
Photographie des hébergements existants  
date de la prise de vue 2023






# Photographies datées



Photo i  
Photographie prise depuis le bâtiment principal  
date de la prise de vue 2023




Photo j  
Photographie du bâtiment principal  
date de la prise de vue 2023

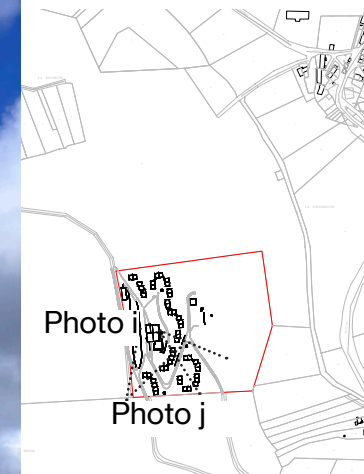



# Plan de masse du projet


## Plan des constructions existantes

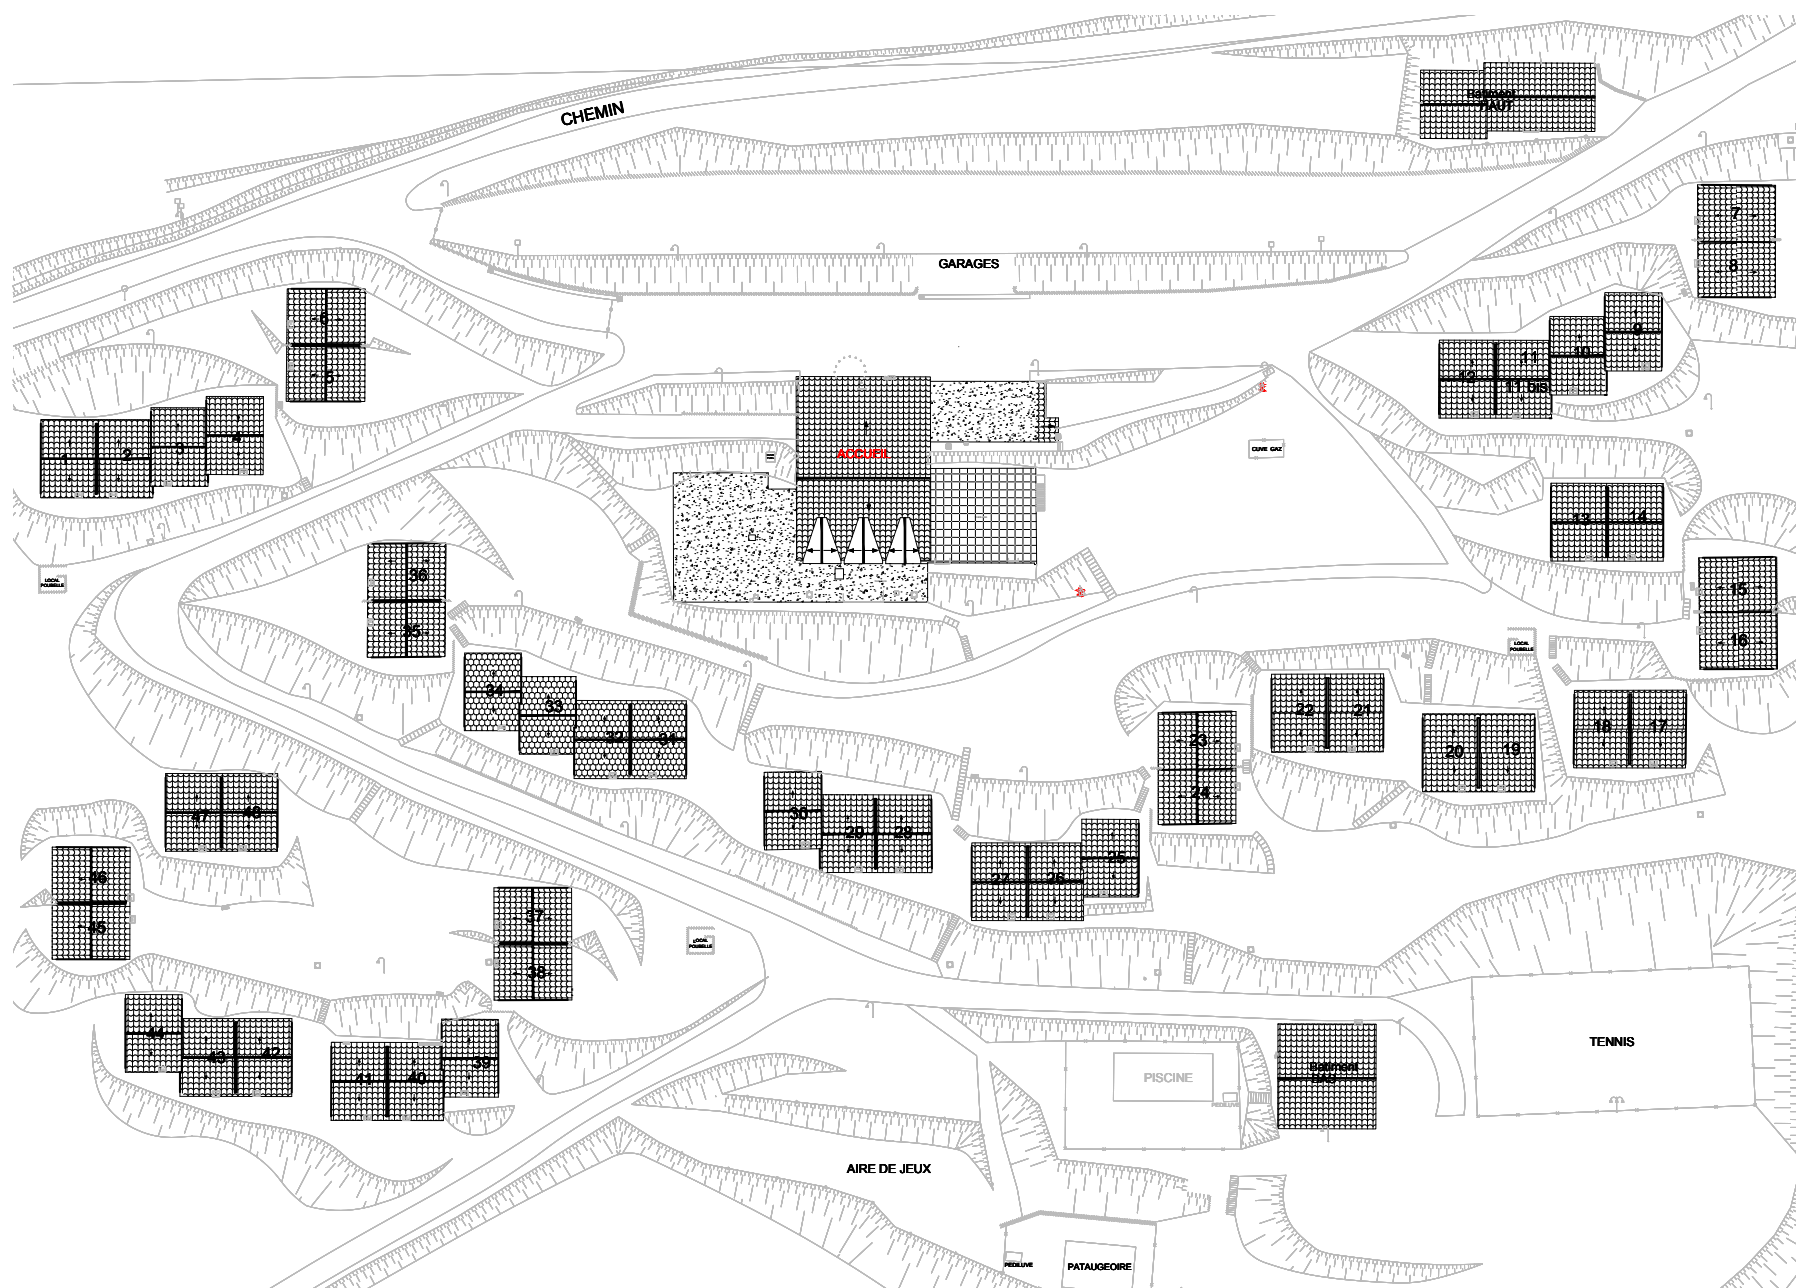



# Plan des abords du projet

## Echelle 1 : 5000

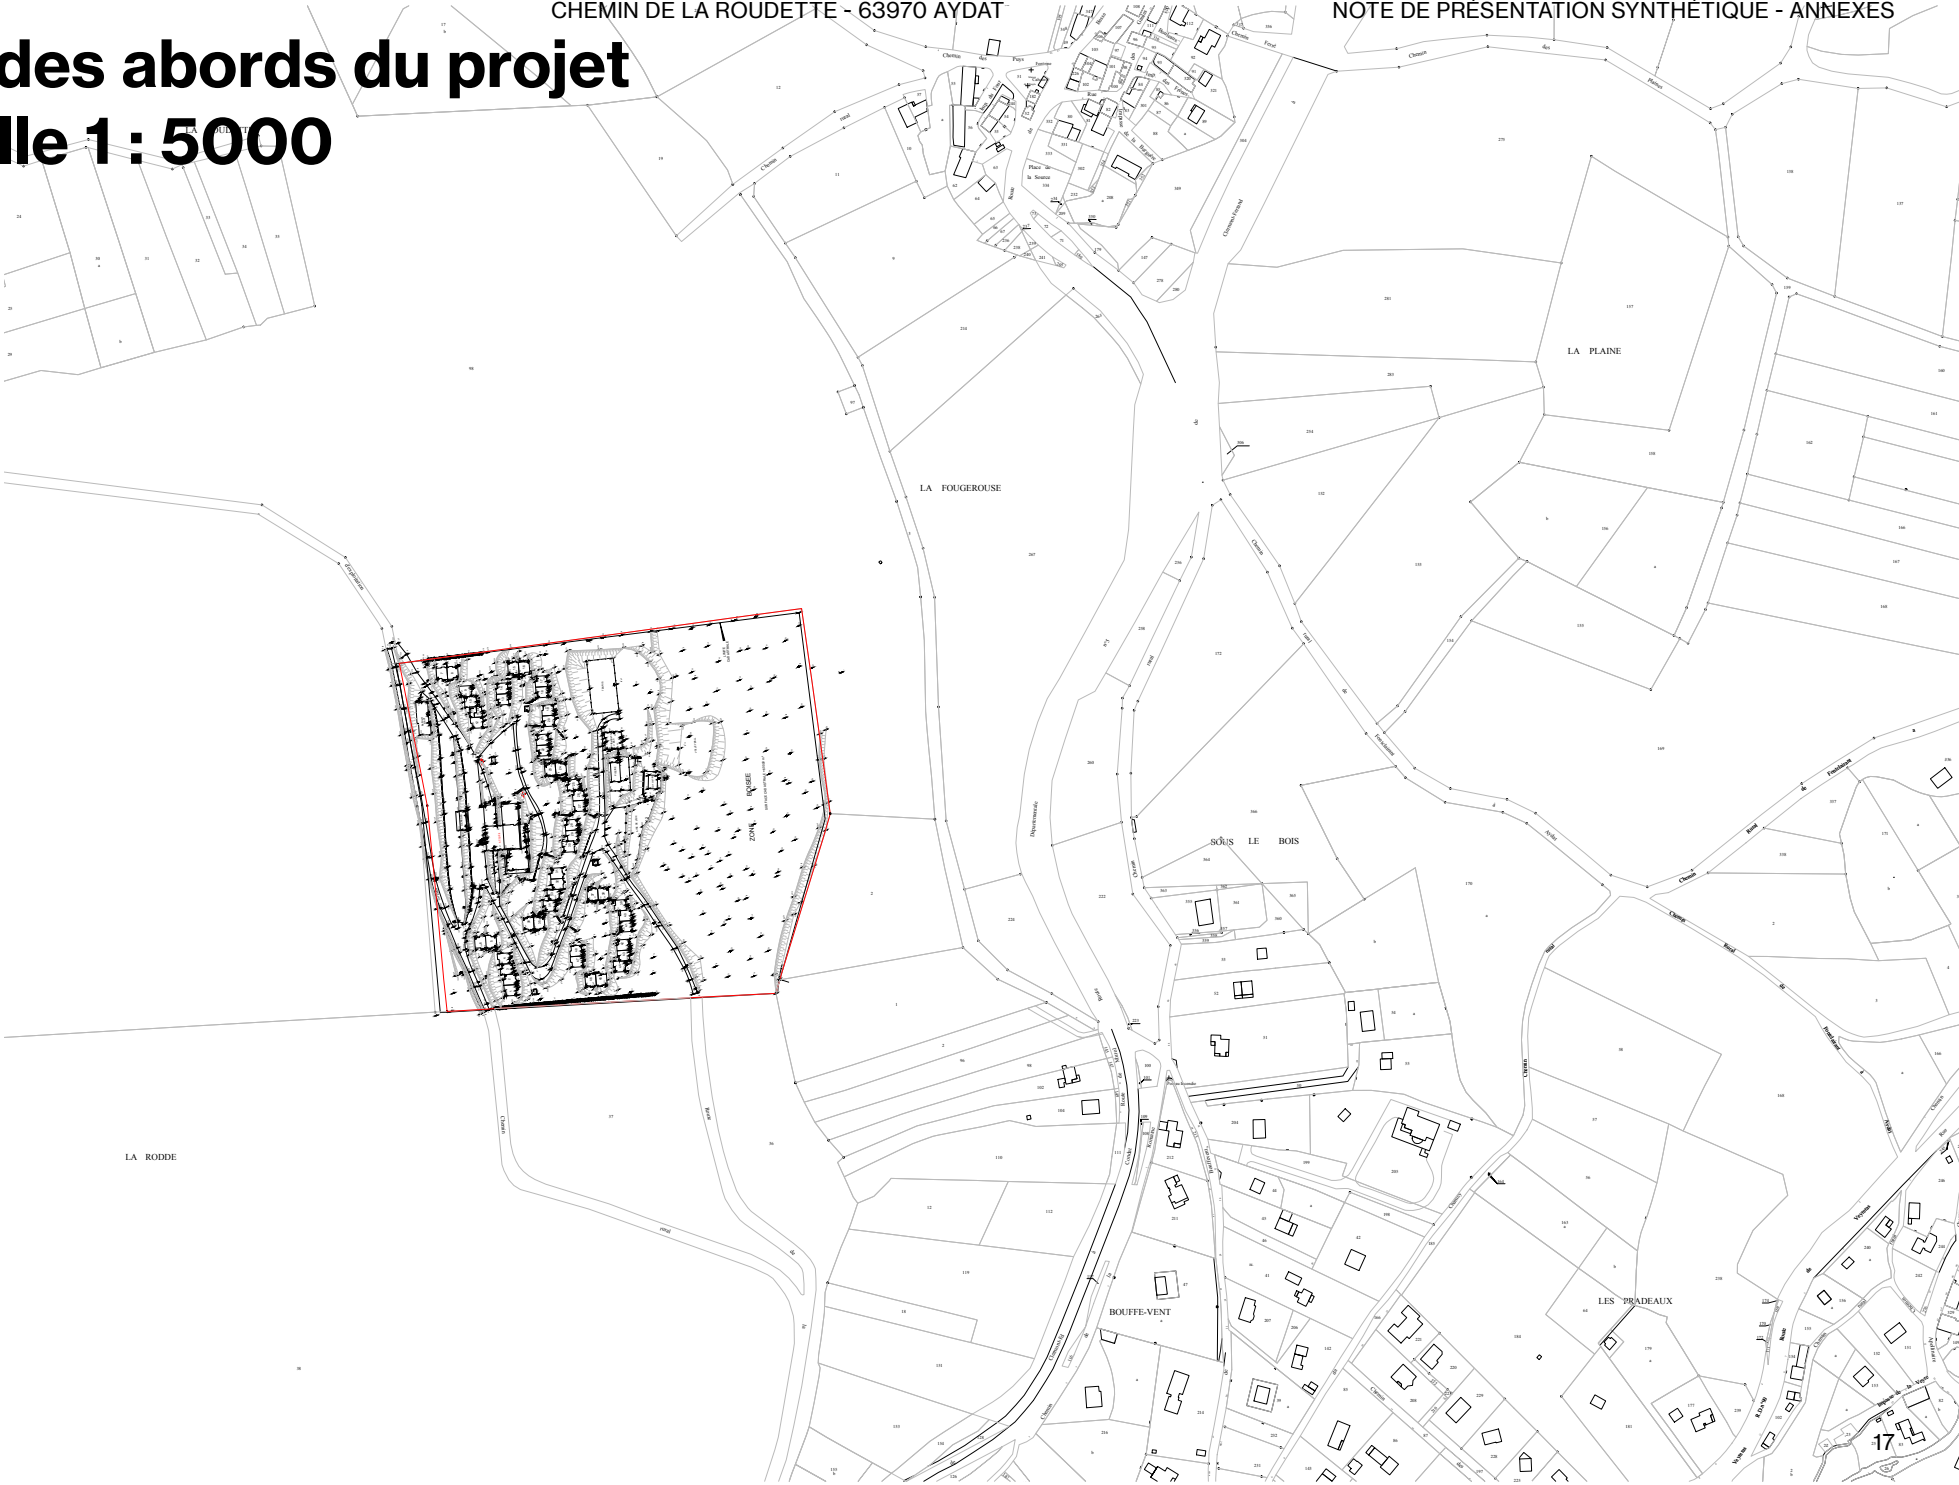



# Plan des abords du projet

## Echelle 1 : 5000





# Plan des abords du projet

## Echelle 1 : 2000





# Plan des abords du projet

## Echelle 1 : 2000

