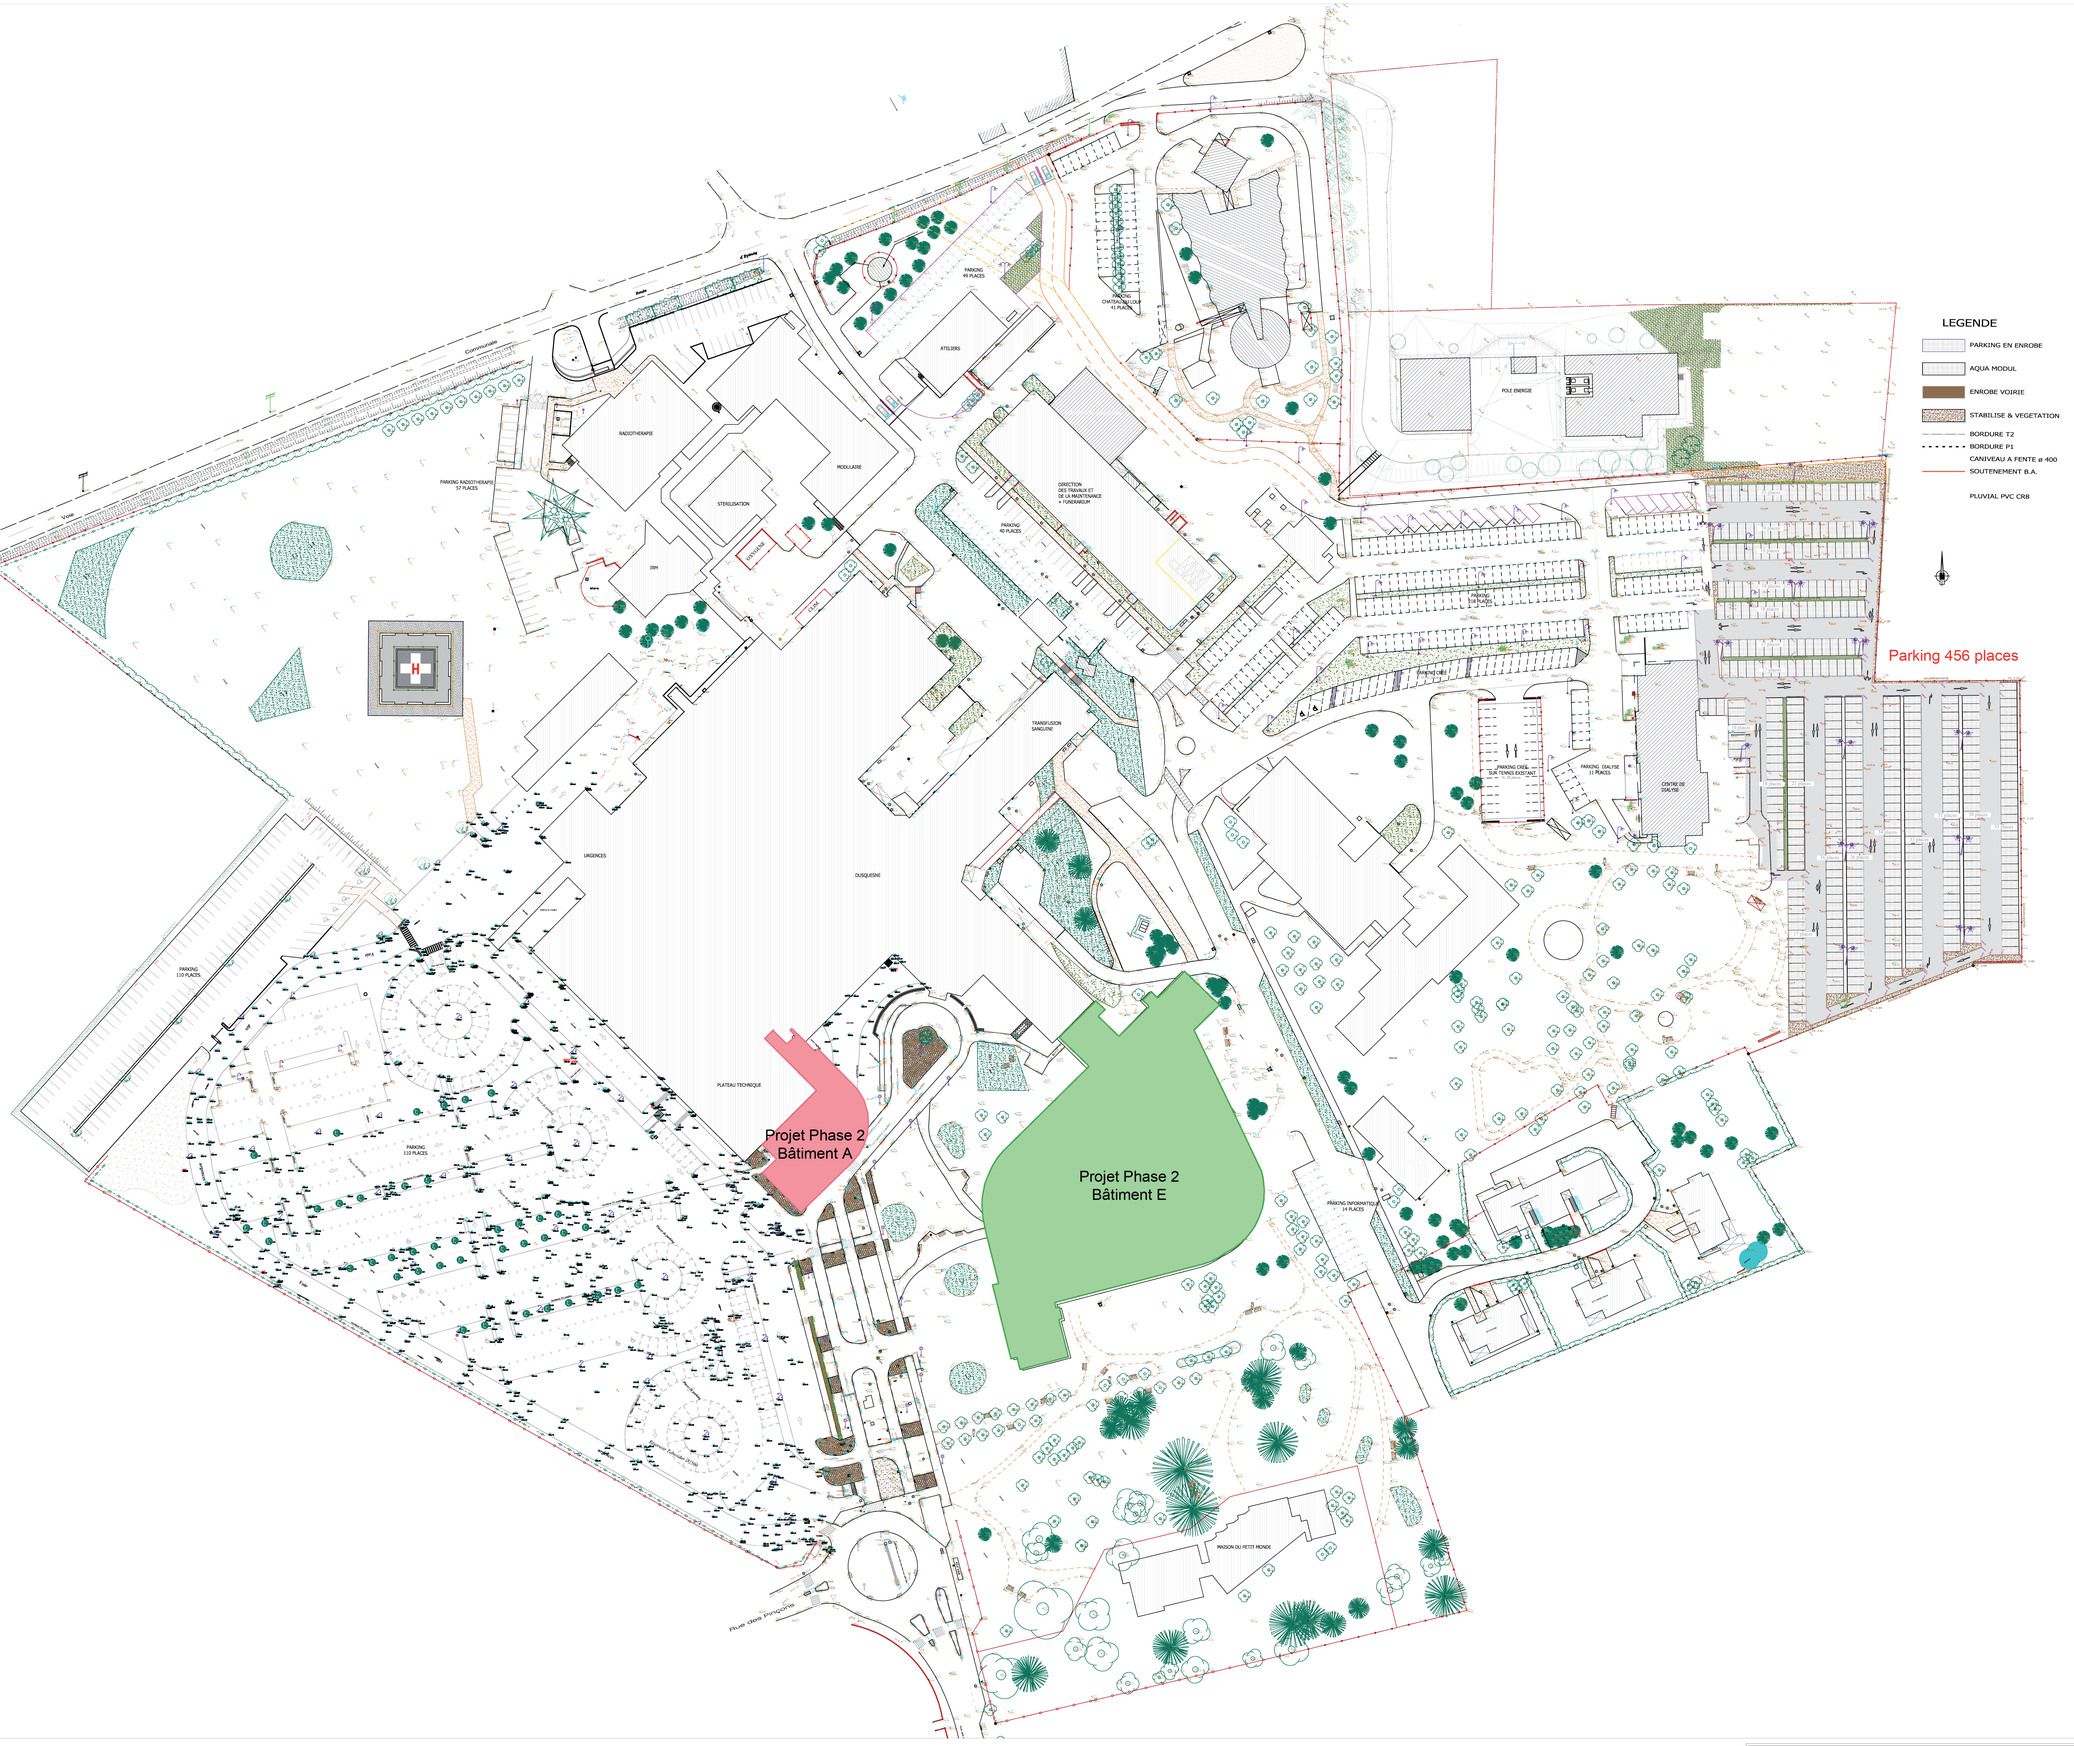

MODIFICATION	INDICE	DATE

Plan de masse

Plan de principe - Réseaux existants

Marché:	Site : Villefranche
Phase :	Bâtiment :
Date : 11/12/2015	Niveau :
Echelle :	Aile:
N° de Plan : 01	Service:

Direction des Travaux et de la Maintenance
Tél 04 94 29 32 32