PLAN NIVEAU RDC • ENCEINTE SPORTIVE (ALT ±000)

FORMAT A3 - ECH 1/500e

ANNEXE 4.2

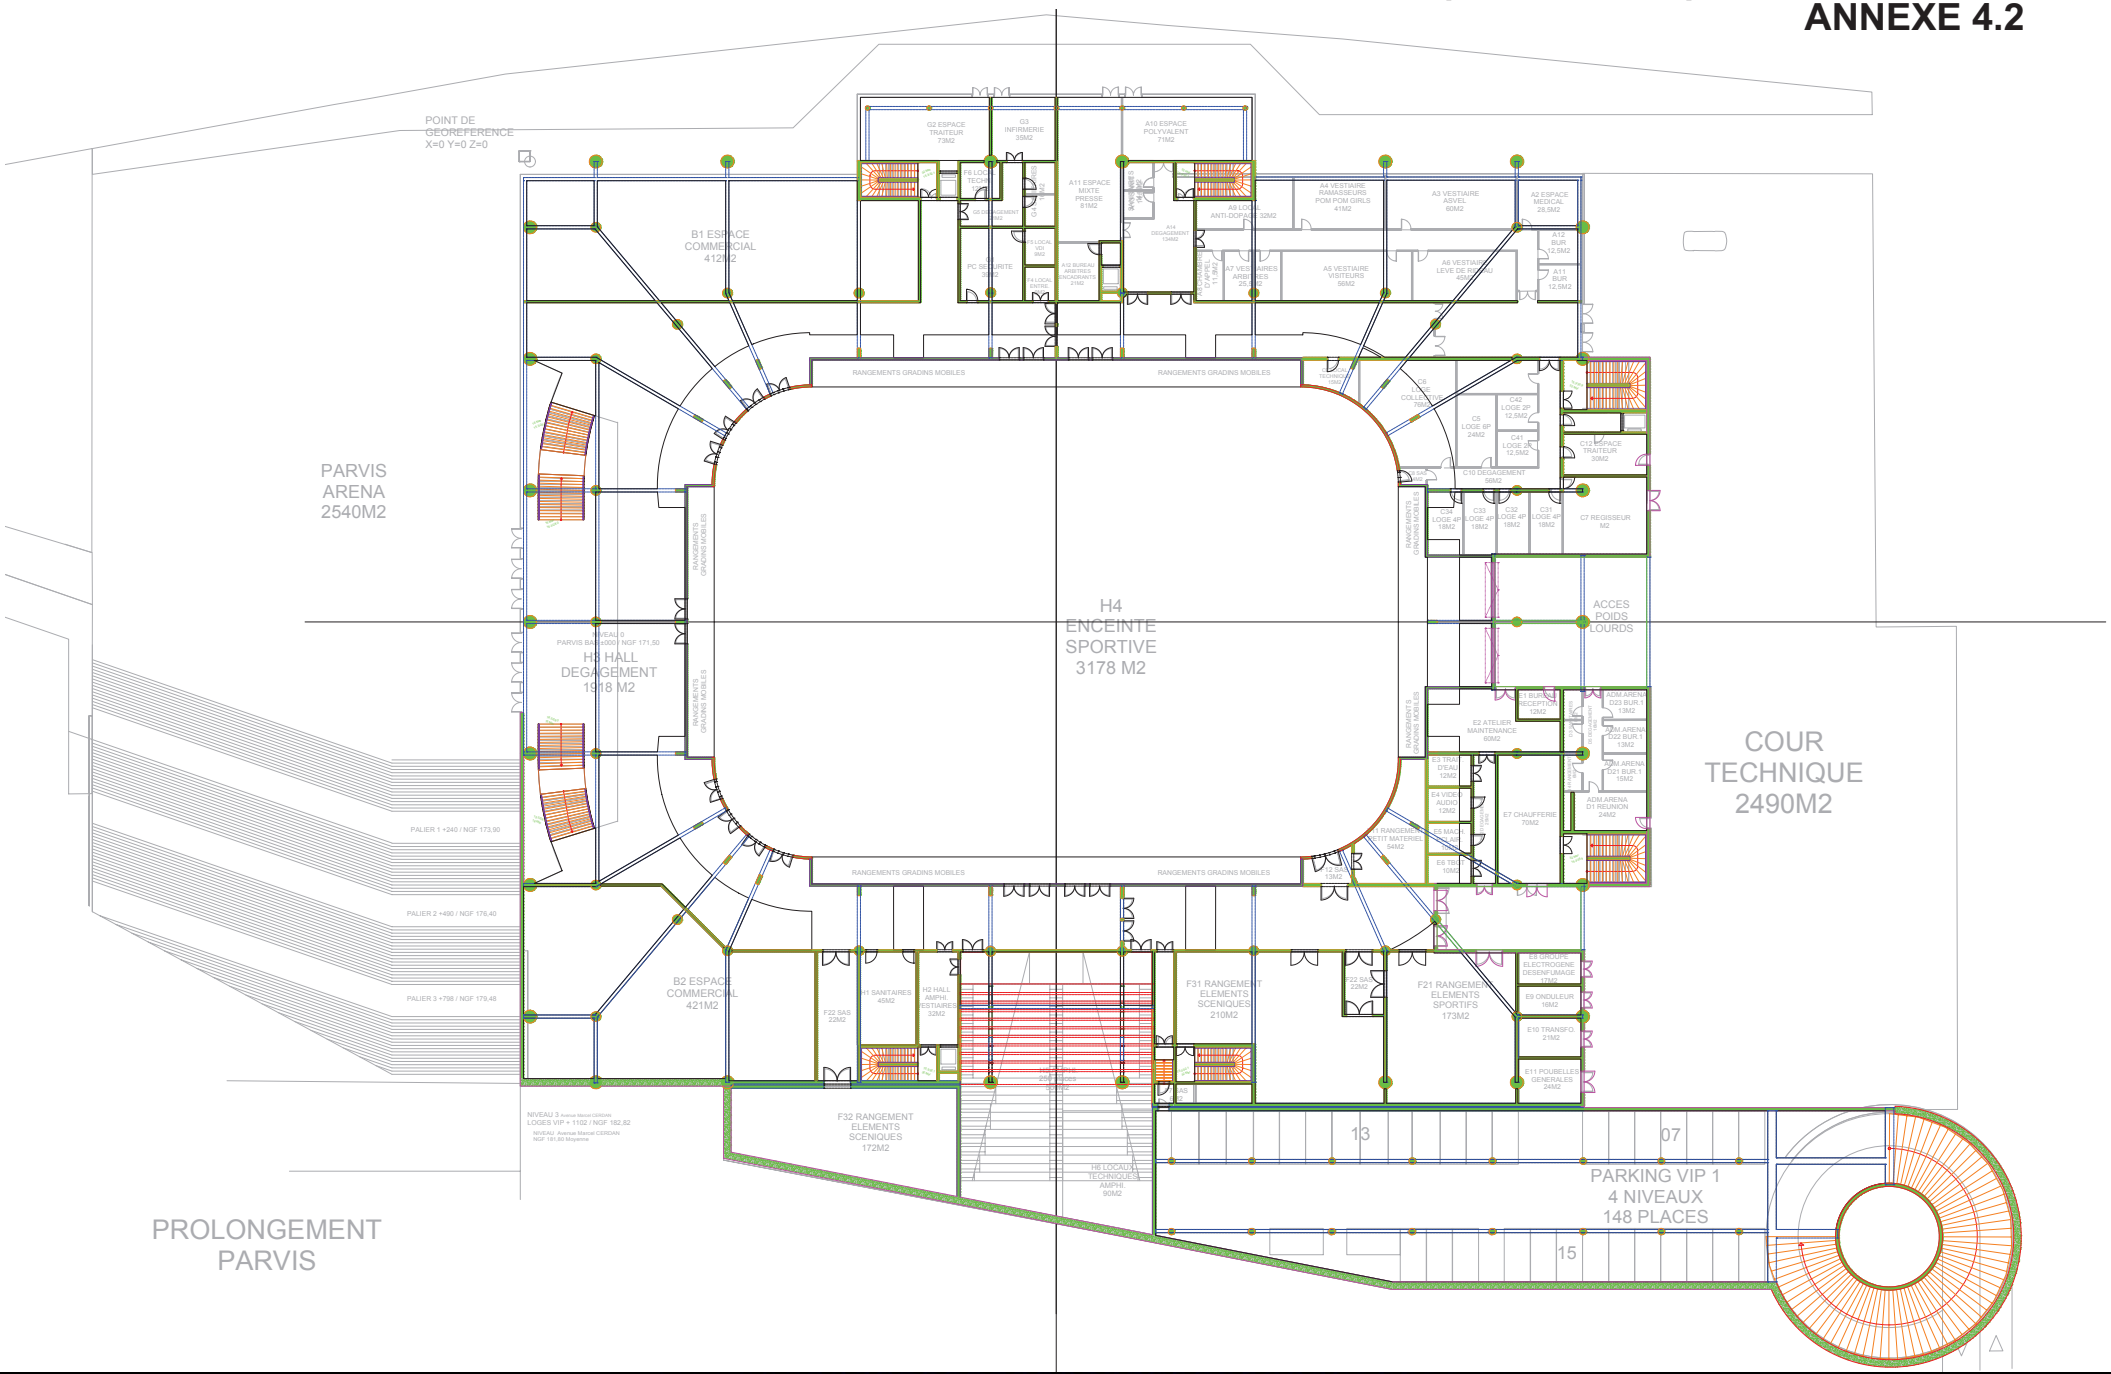

PLAN NIVEAU 1 • GRADINS MOBILES (ALT +490)

FORMAT A3 - ECH 1/500e
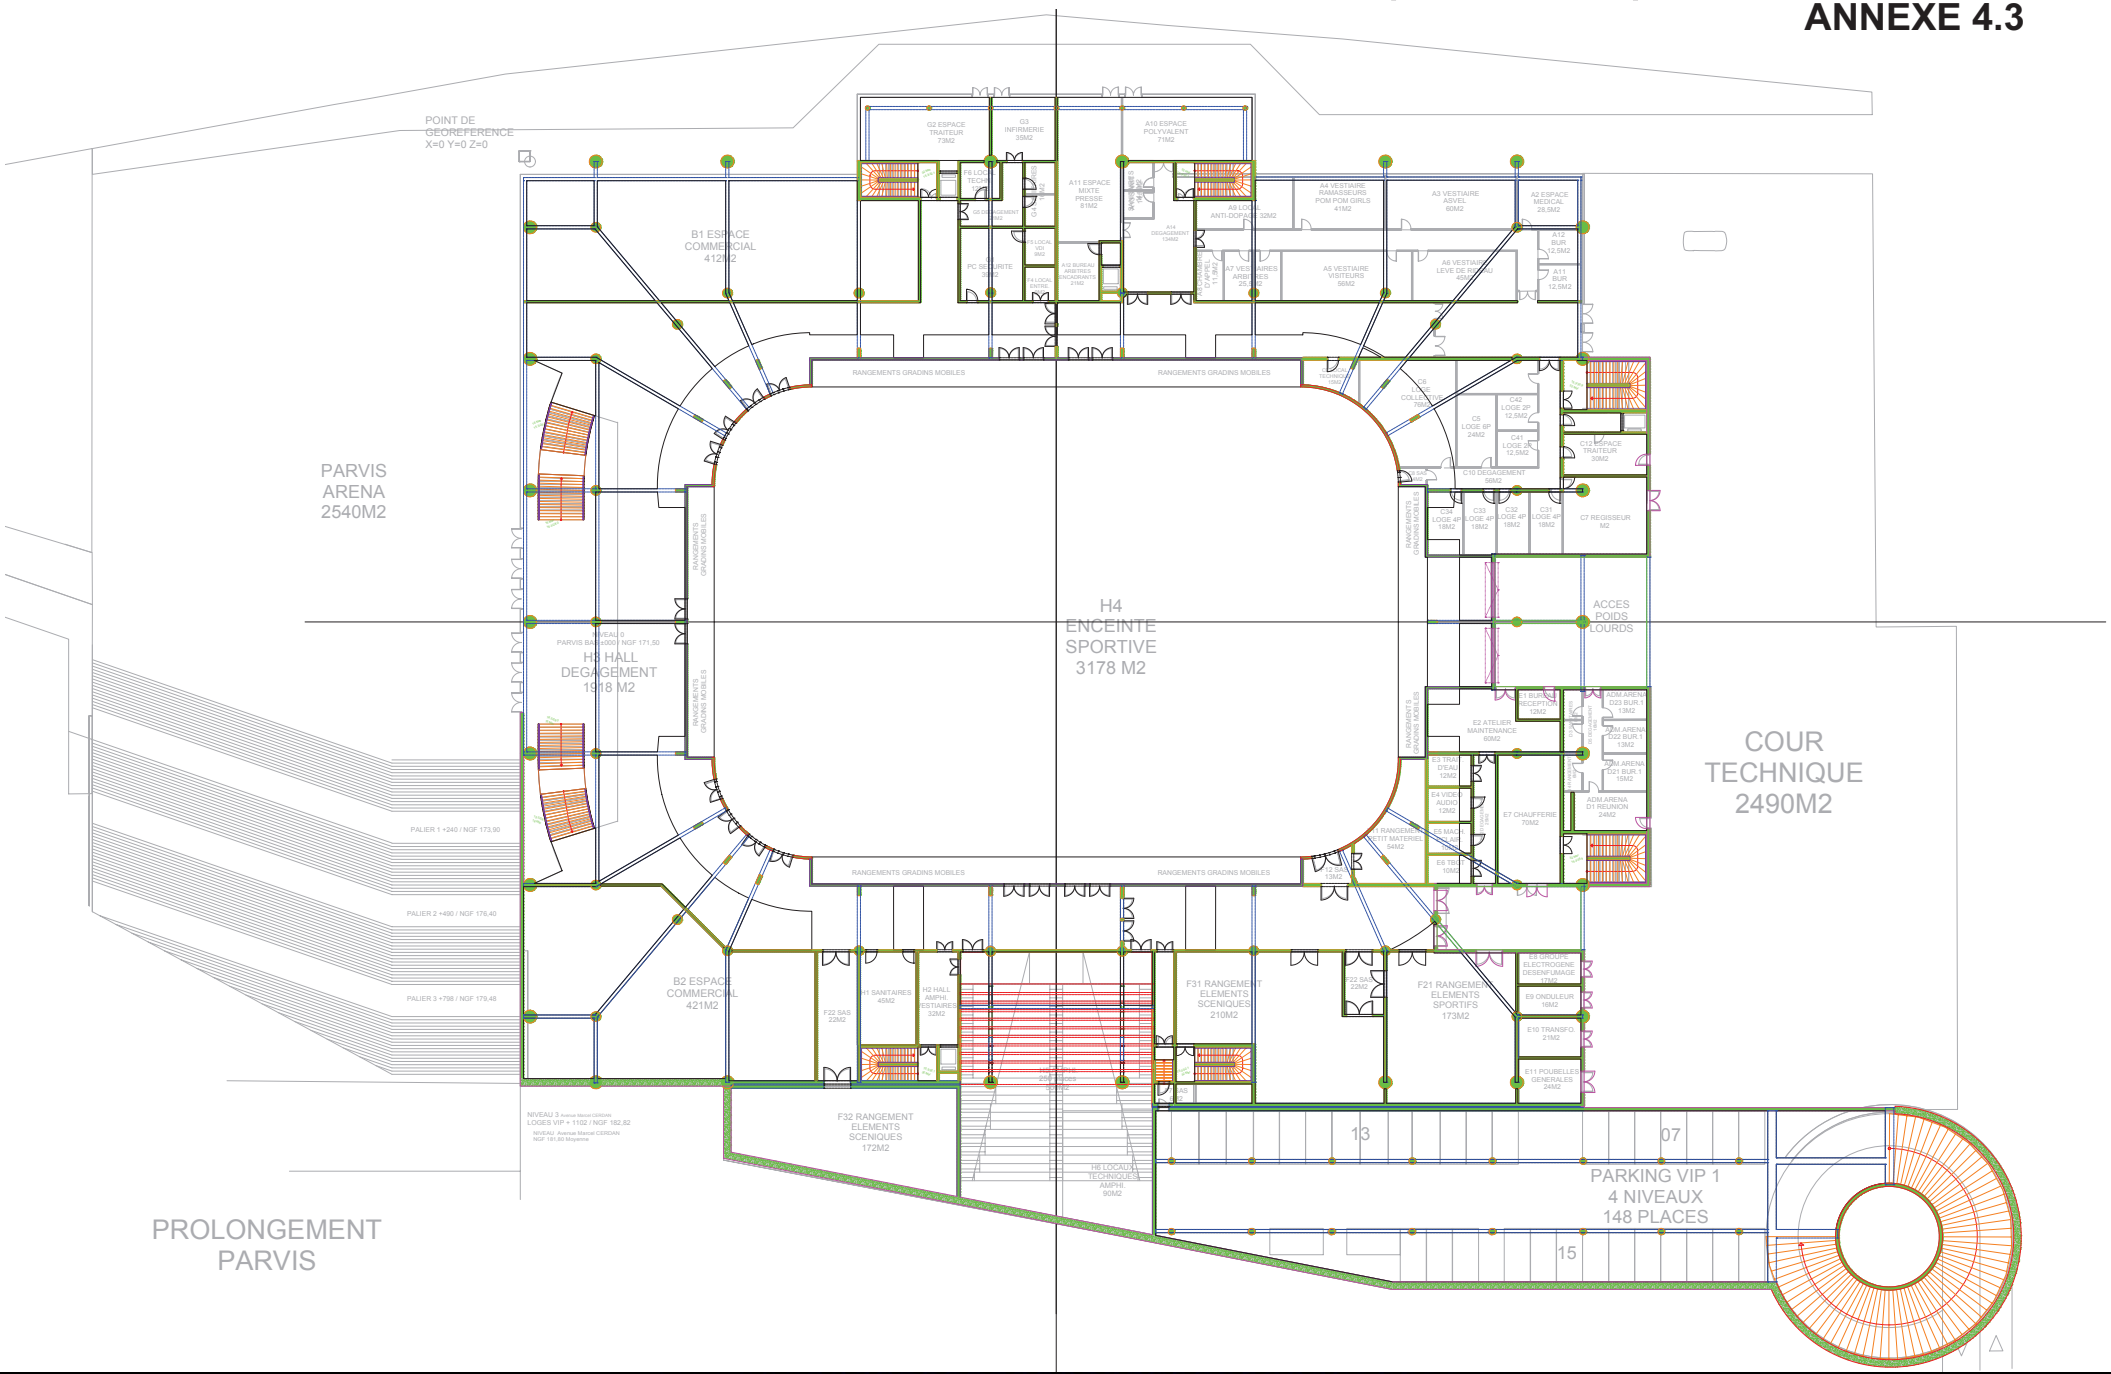
ANNEXE 4.3