


Projet photovoltaïque sur ombrières sur le parking de Charles & Alice à Alex

2 - Plan de situation

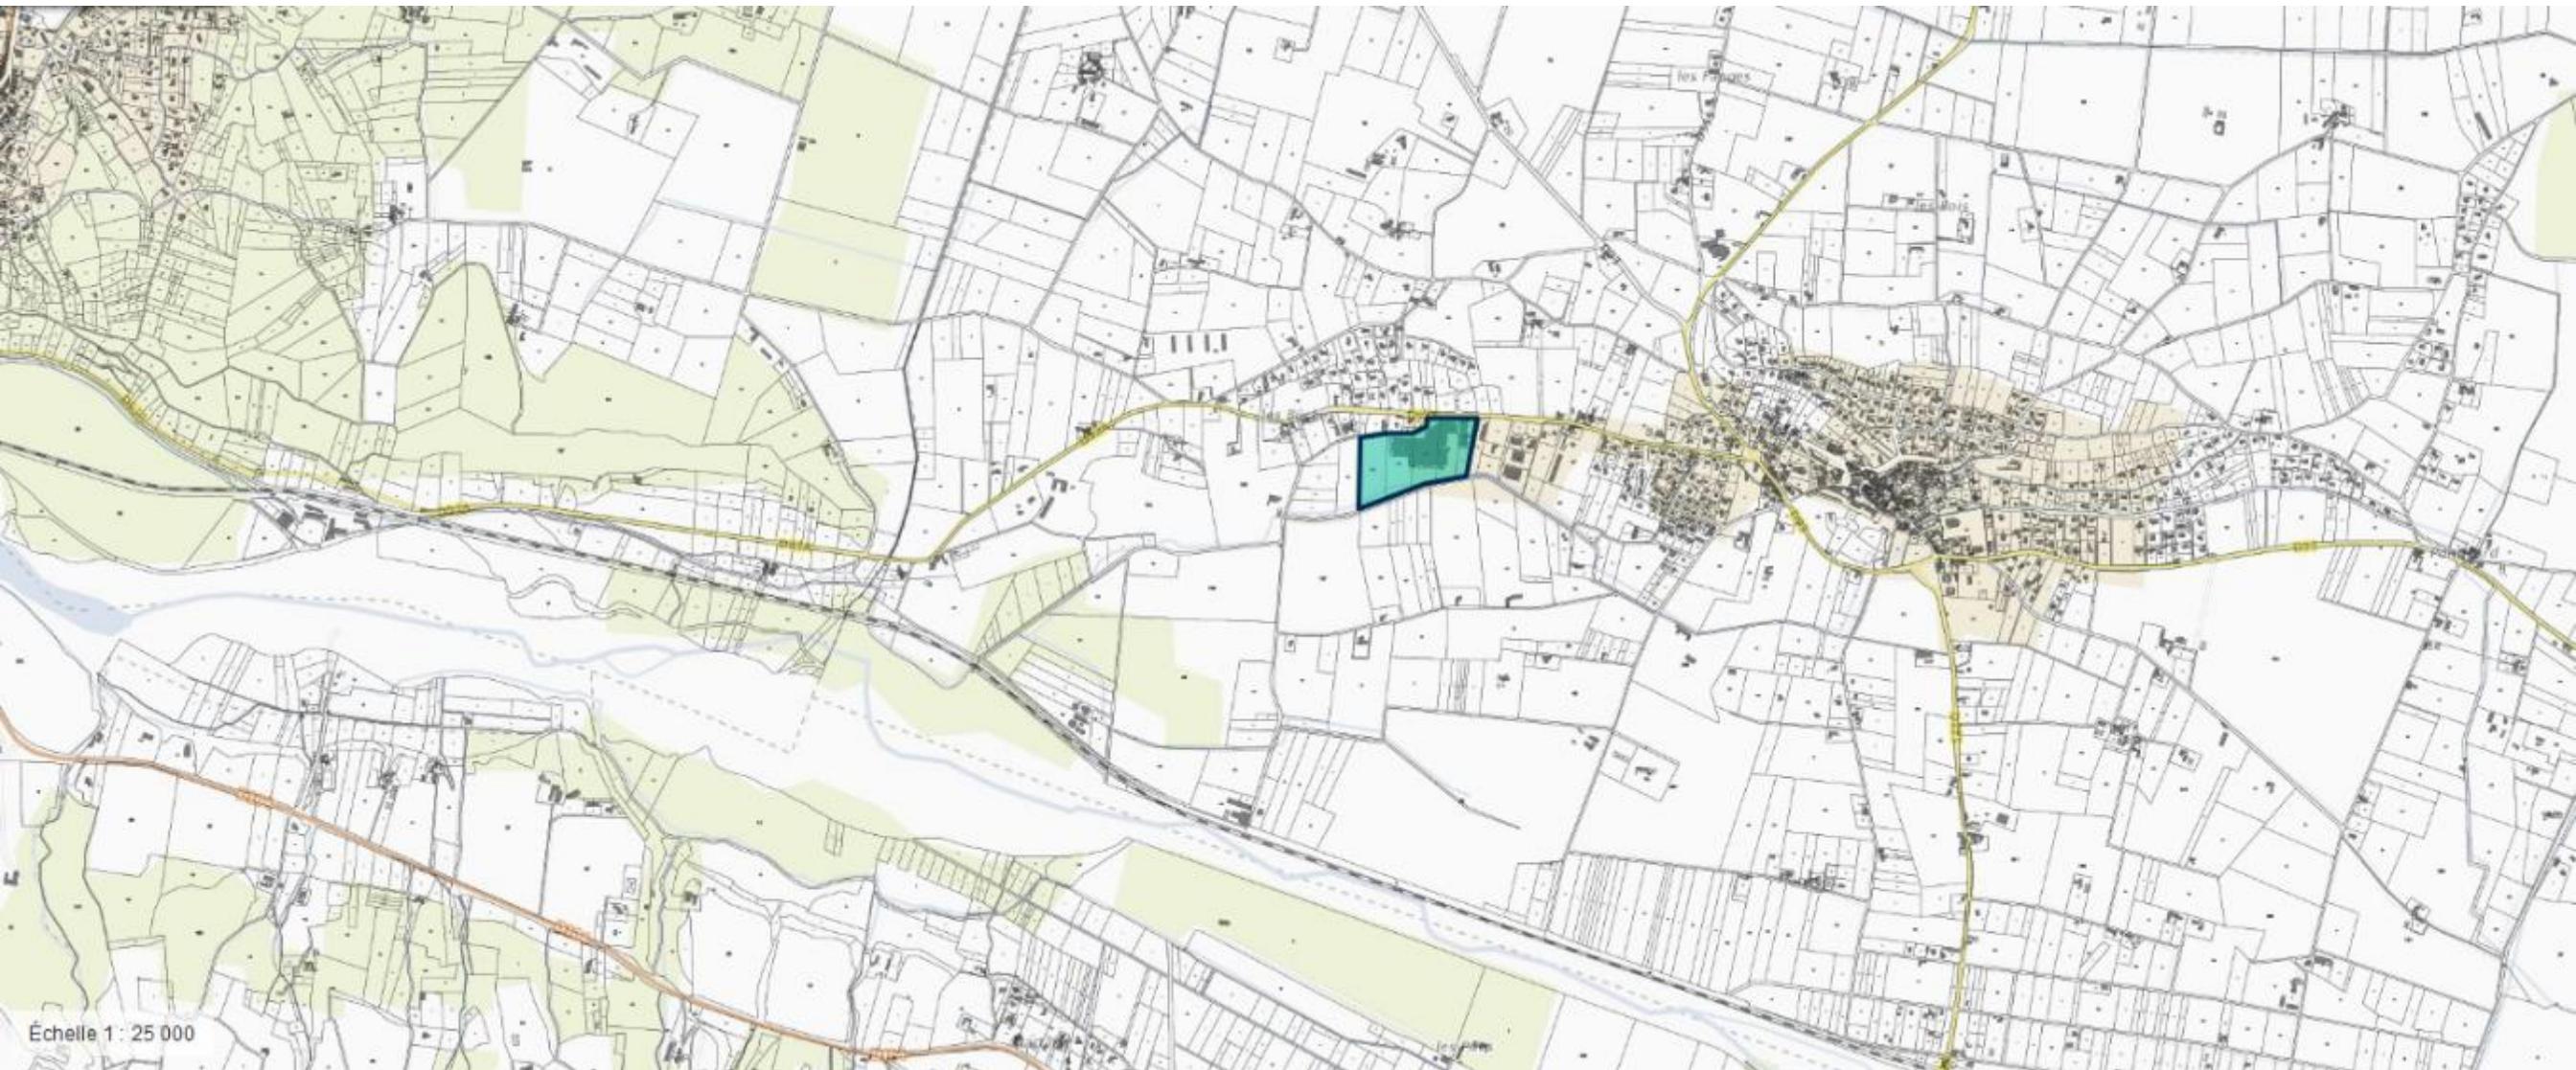

 Délimitation de la zone d'implantation

Projet photovoltaïque sur ombrières sur le parking de Charles & Alice à Alex

3 - Photographies des environnements proches et lointains



↑ PHOTO 1 : Environnement proche à l'ouest du site

↓ PHOTO 2: Environnement lointain au Nord-Ouest



Projet photovoltaïque sur ombrières sur le parking de Charles & Alice à Alex

4 - Plans du projet : vue aérienne du projet



Projet photovoltaïque sur ombrières sur le parking de Charles & Alice à Alex

4 - Plans du projet : vue aérienne de la zone d'implantation



Échelle 1 : 10 000



Délimitation de la zone d'implantation

Projet photovoltaïque sur ombrières sur le parking de Charles & Alice à Alex

4 - Plans du projet : alentours du projet

