


Projet photovoltaïque d'ombrières sur les parkings de Renault Thivolle - Saint-Etienne

2 - Plan de situation

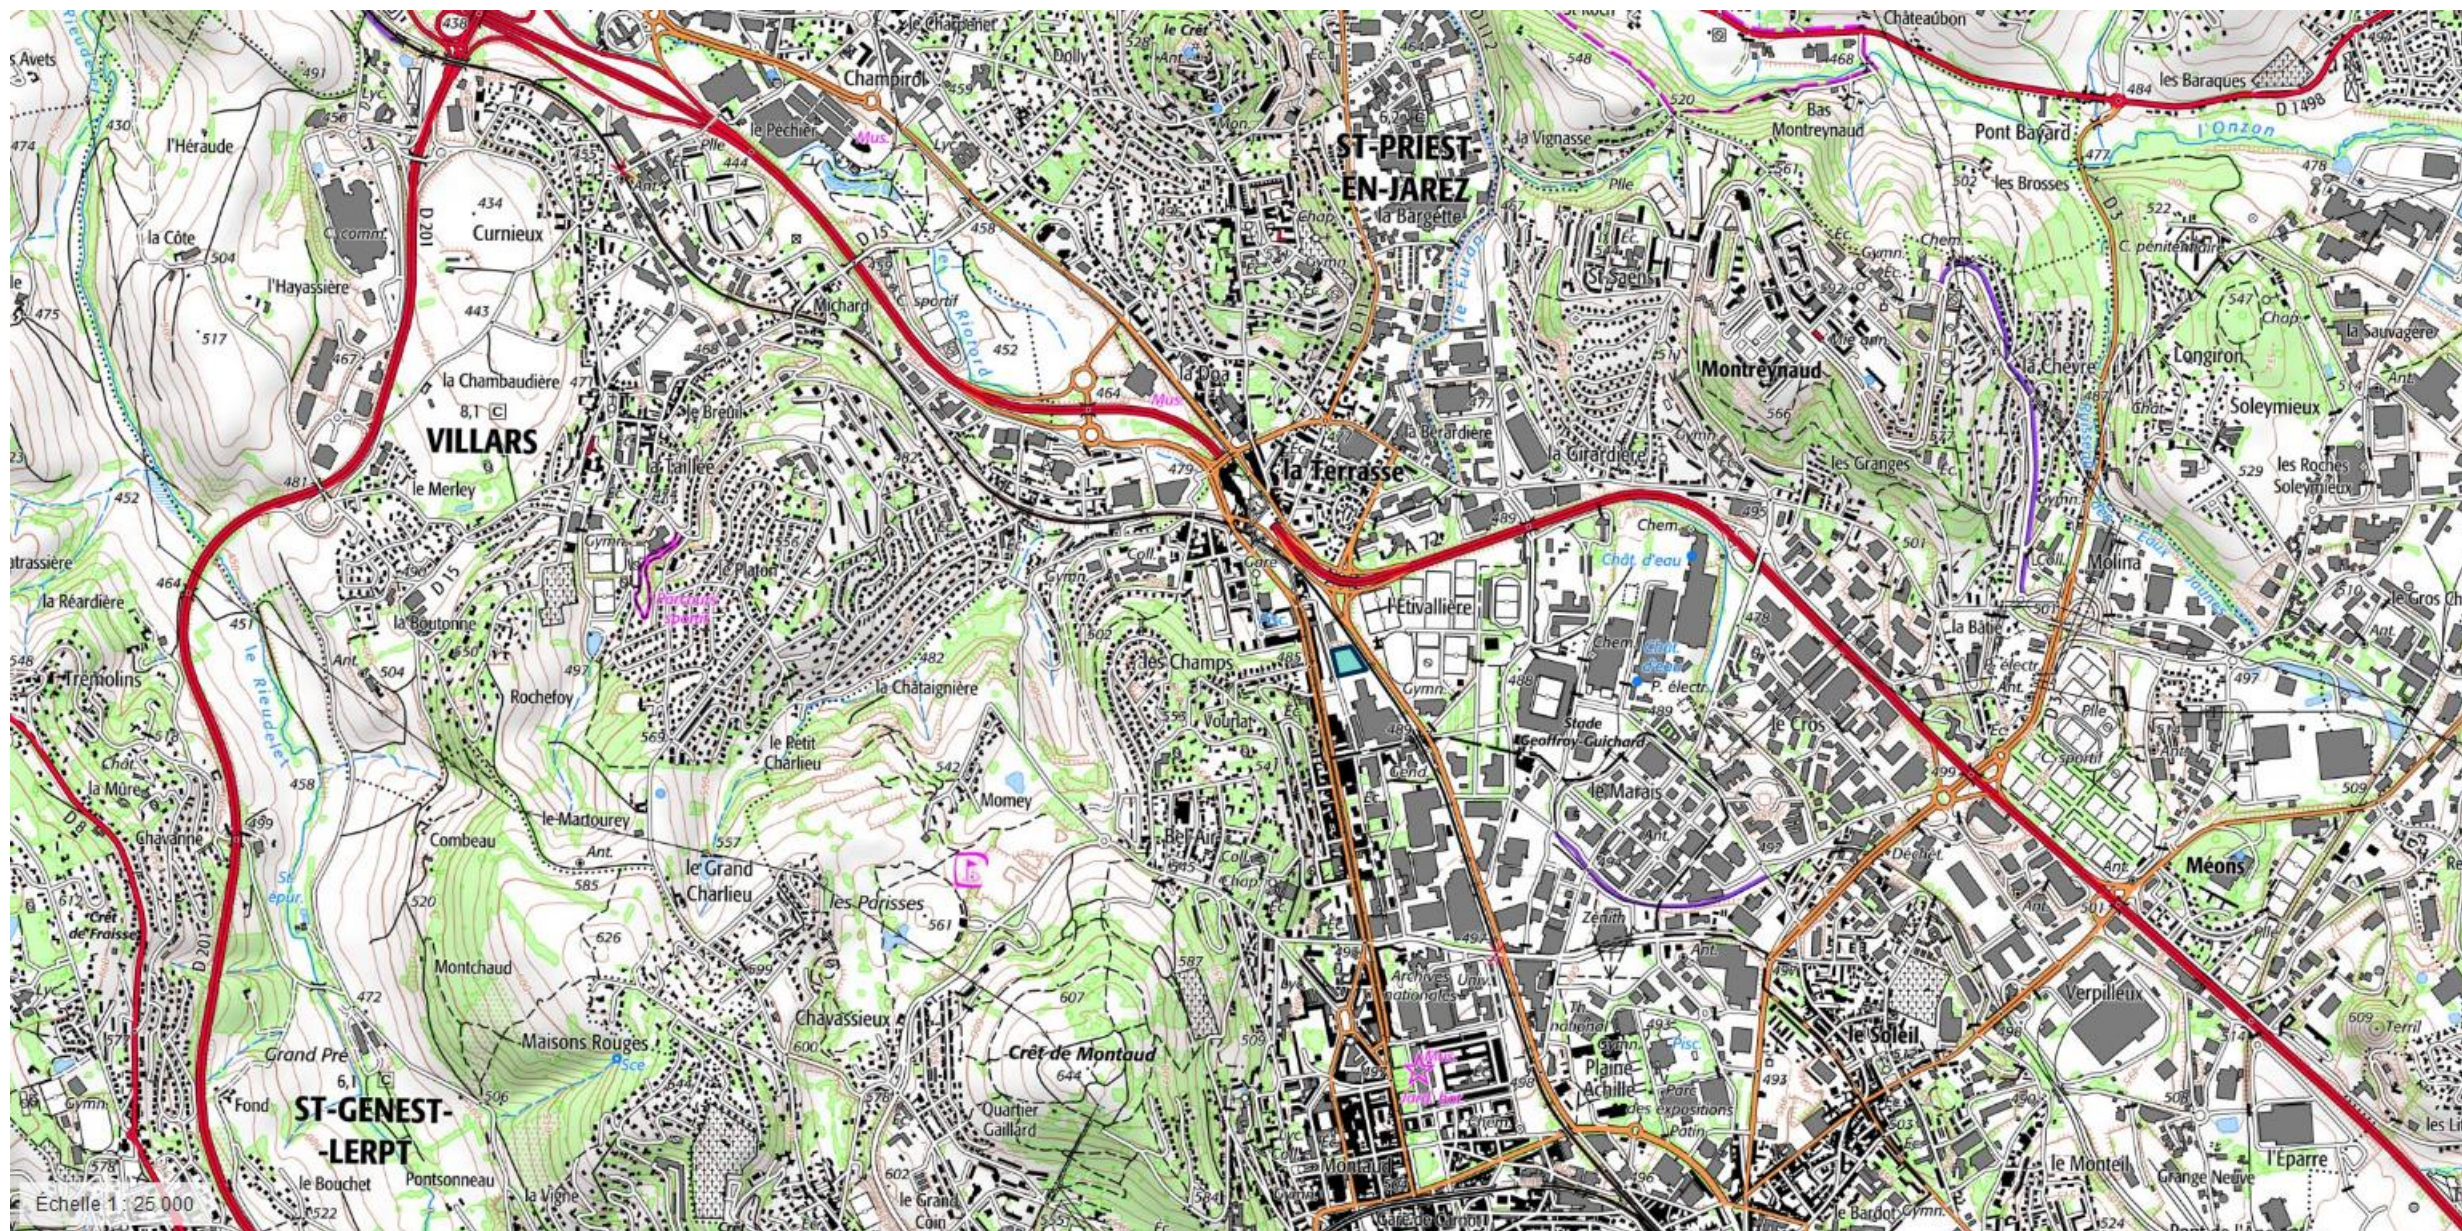

Délimitation de la zone d'implantation

Projet photovoltaïque d'ombrières sur les parkings de Renault Thivolle - Saint-Etienne

3 - Photographies des environnements proches et lointains - Parking Ouest




↑ PHOTO 1 : Environnement proche

↓ PHOTO 2: Environnement lointain




Projet photovoltaïque d'ombrières sur les parkings de Renault Thivolle - Saint-Etienne

4 - Plans du projet : vue aérienne de la zone d'implantation

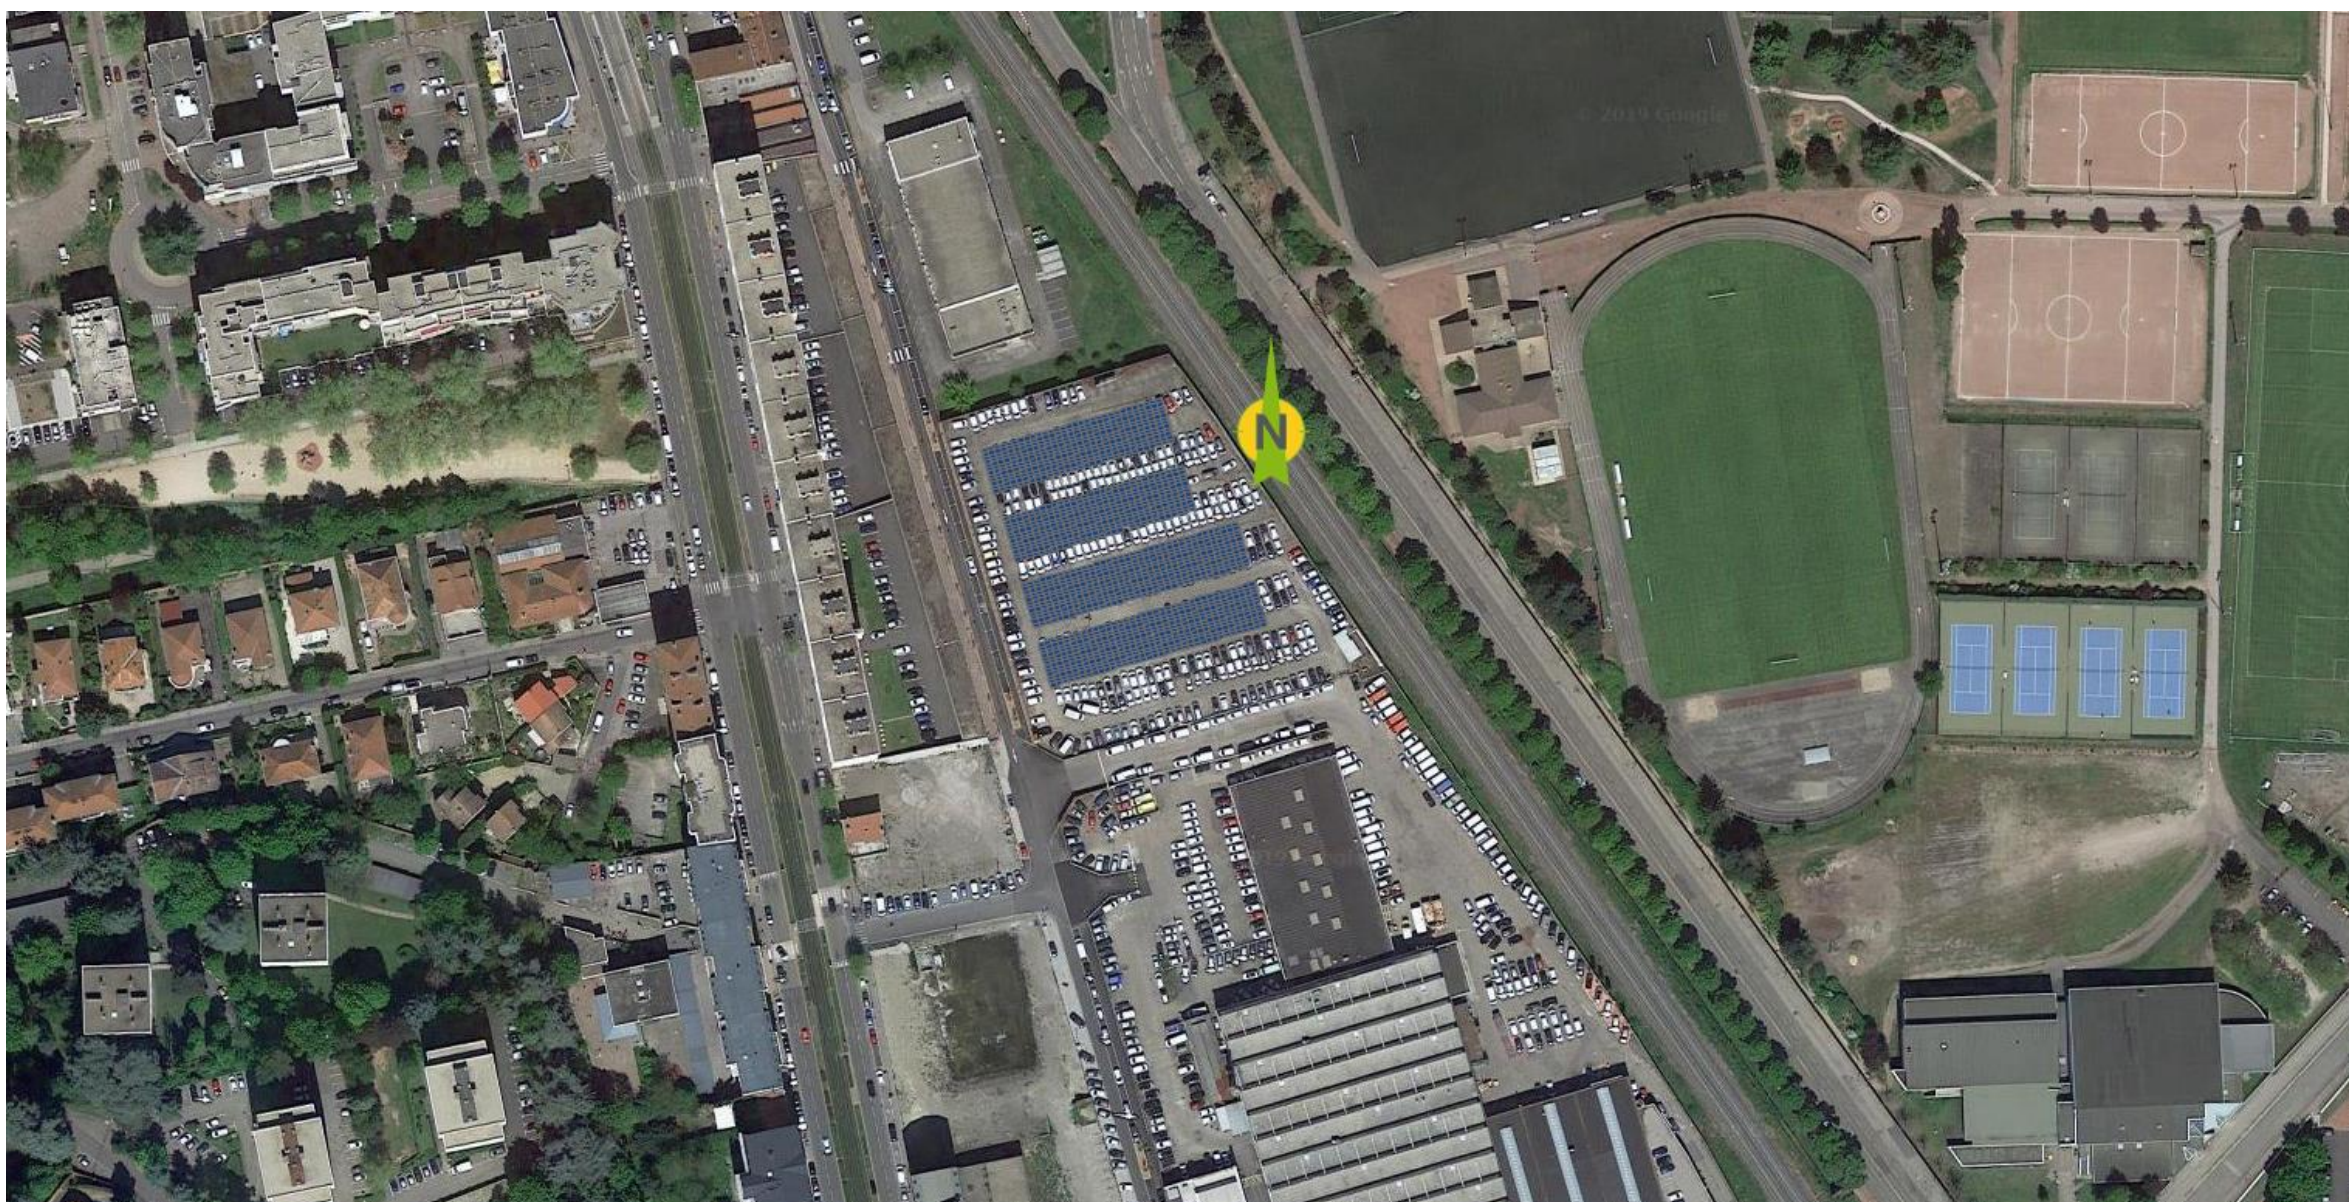

Projet photovoltaïque d'ombrières sur les parkings de Renault Thivolle - Saint-Etienne

4 - Plans du projet : implantation du projet

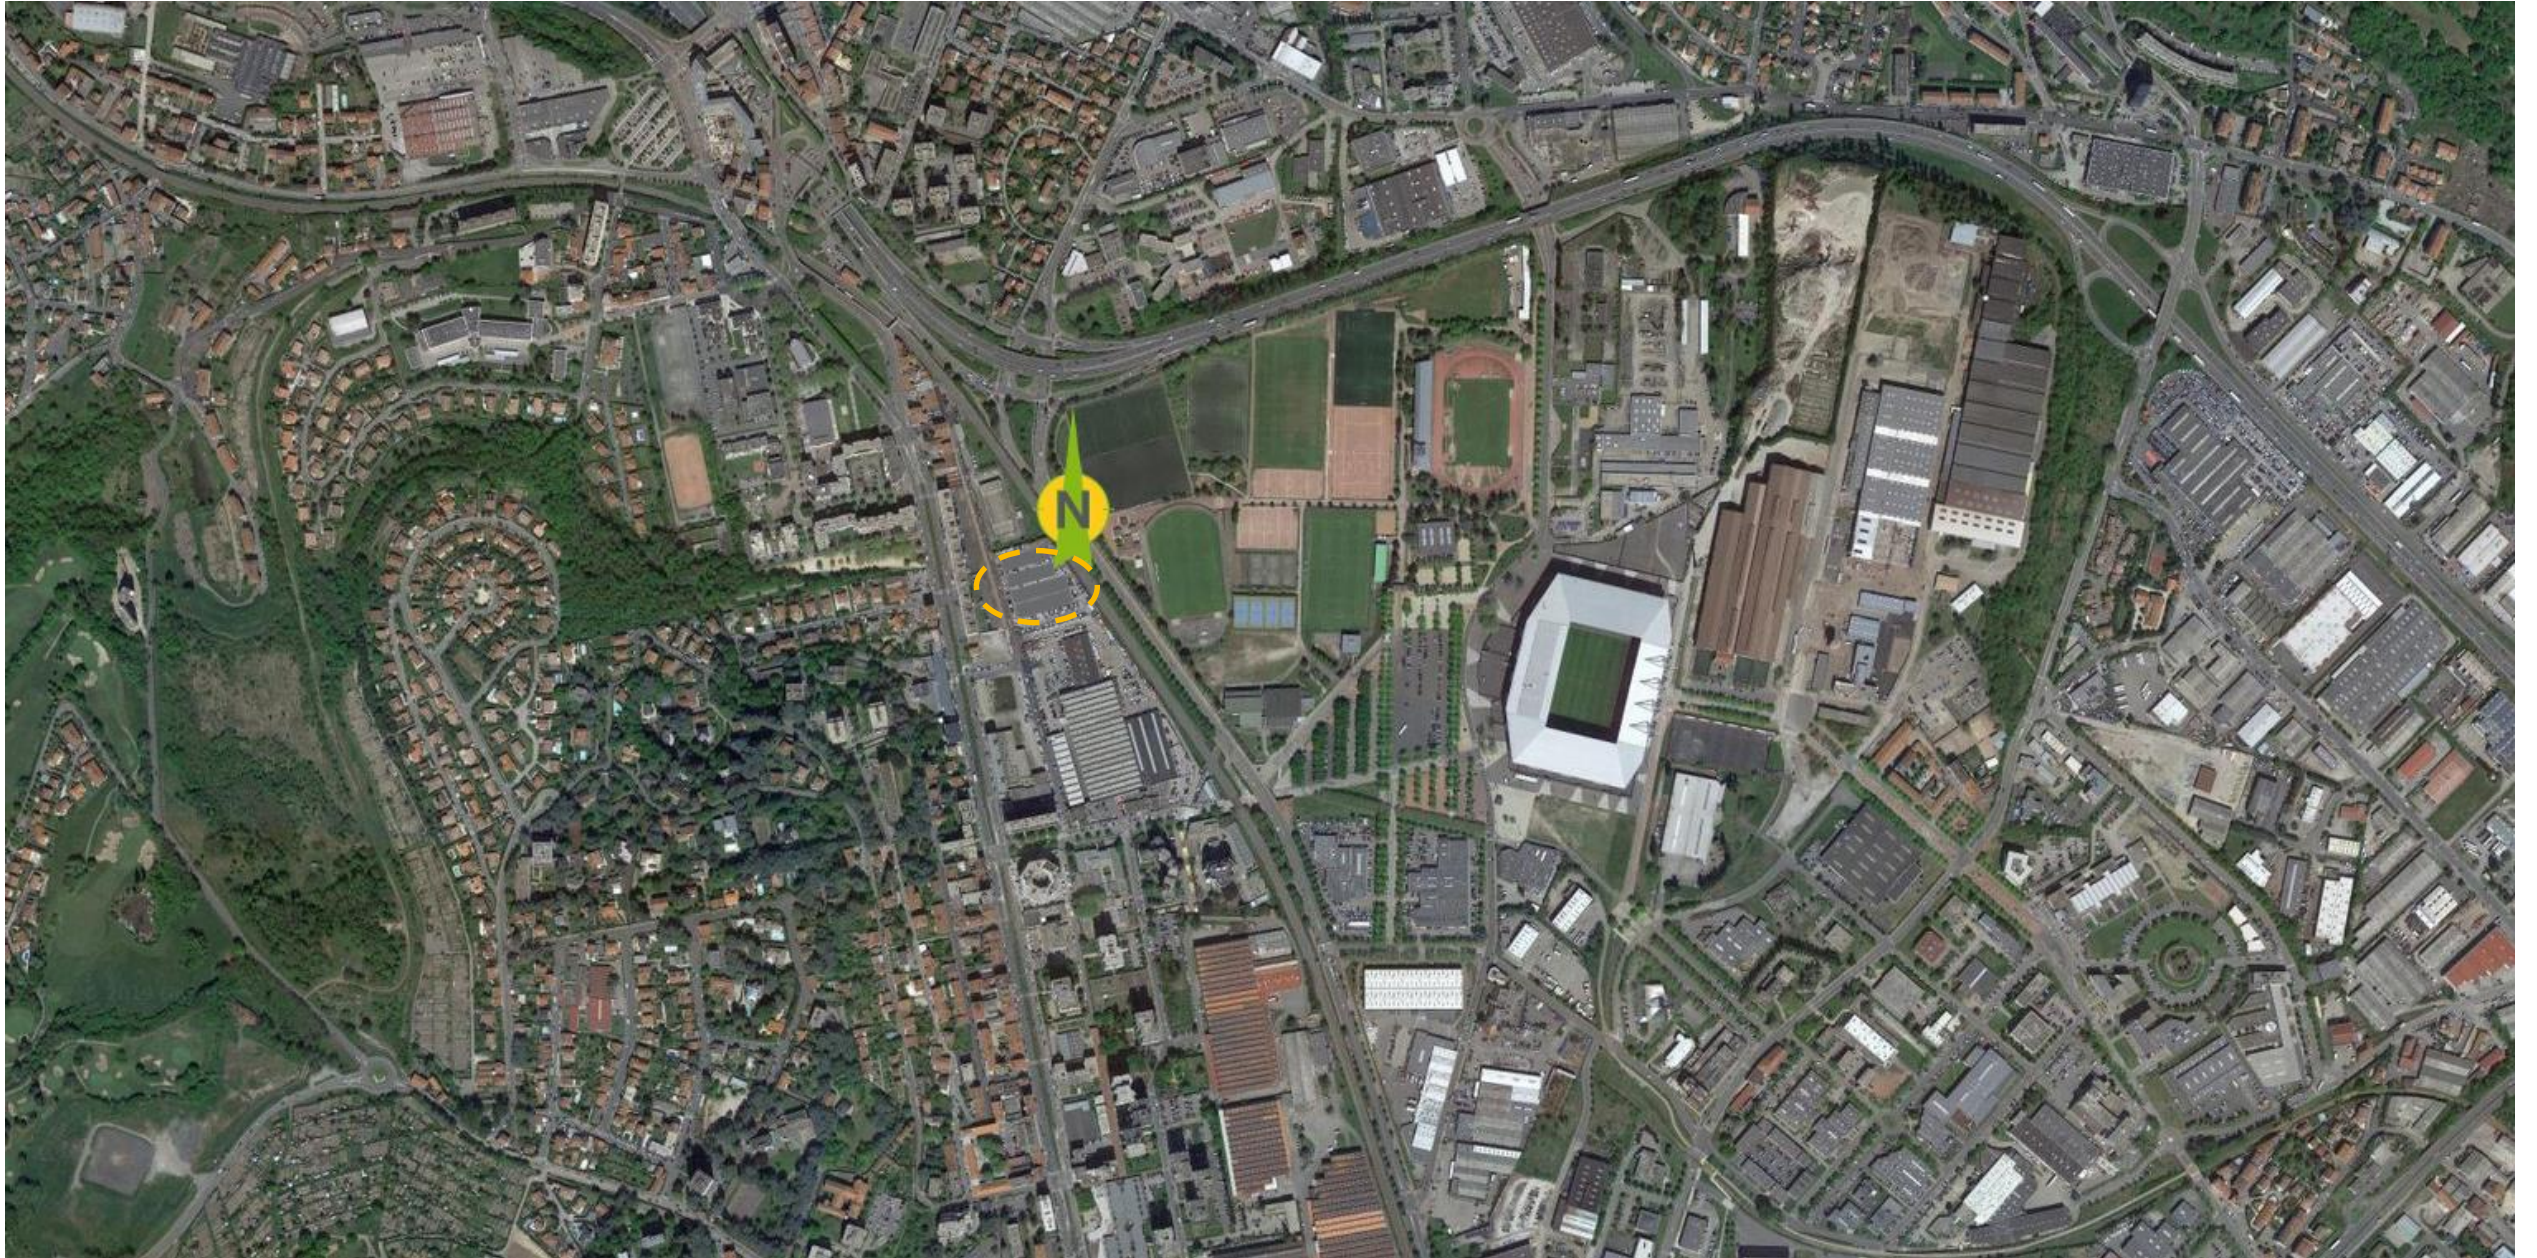

Echelle : 1/10 000ième



Délimitation de la zone d'implantation

Projet photovoltaïque d'ombrières sur les parkings de Renault Thivolle - Saint-Etienne

4 - Plans du projet : alentours du projet



Echelle : 1/25 000ième



Délimitation de la zone d'implantation