

4.4.1 A quelle(s) procédure(s) administrative(s) d'autorisation le projet a-t-il été ou sera-t-il soumis ?

La décision de l'autorité administrative de l'Etat compétente en matière d'environnement devra être jointe au(x) dossier(s) d'autorisation(s).

Dans objet

4.4.2 Précisez ici pour quelle procédure d'autorisation ce formulaire est rempli

Declaration au titre de la Loi sur l'eau et notice d'incidence natura 2000

4.5 Dimensions et caractéristiques du projet et superficie globale (assiette) de l'opération - préciser les unités de mesure utilisées

Grandeurs caractéristiques	Valeur
lg totale du projet:	50 m
lg du tablier:	43 m
lg du tablier:	2,9 m

4.6 Localisation du projet

Adresse

Quai de l'Amance
03190 Heusson

Coordonnées géographiques¹

Long. 46°30'30"0 Lat. 02°42'34"9

Pour les rubriques 5° a), 6° b) et d), 8°, 10°, 18°, 28° a) et b), 32° ; 41° et 42° :

Point de départ :

Long. ___° ___' ___" ___ Lat. ___° ___' ___" ___

Point d'arrivée :

Long. ___° ___' ___" ___ Lat. ___° ___' ___" ___

Communes traversées :

4.7 S'agit-il d'une modification/extension d'une installation ou d'un ouvrage existant ?

Oui Non

4.7.1 Si oui, cette installation ou cet ouvrage a-t-il fait l'objet d'une étude d'impact ?

Oui Non

4.7.2 Si oui, à quelle date a-t-il été autorisé ?

4.8 Le projet s'inscrit-il dans un programme de travaux ?

Oui Non

Si oui, de quels projets se compose le programme ?

5. Sensibilité environnementale de la zone d'implantation envisagée

5.1 Occupation des sols

Quel est l'usage actuel des sols sur le lieu de votre projet ?

Usage actuel des sols: passerelle piétonne - voie piétonne de liaison des quais.
Le projet est en Zone NI: zone inondable

Existe-t-il un ou plusieurs documents d'urbanisme (ensemble des documents d'urbanisme concernés) réglementant l'occupation des sols sur le lieu/tracé de votre projet ?

Oui Non

¹ Pour l'outre-mer, voir notice explicative

Si oui, intitulé et date d'approbation :
Précisez le ou les règlements
applicables à la zone du projet

PLU en date 23/05/2008
ZPPAUP en date 21/07/2006

Pour les rubriques 33° à 37°, le ou les documents ont-ils fait l'objet d'une évaluation
environnementale ? Oui Non

5.2 Enjeux environnementaux dans la zone d'implantation envisagée :

Complétez le tableau suivant, par tous moyens utiles, notamment à partir des informations disponibles sur le site internet
<http://www.developpement-durable.gouv.fr/etude-impact>

Le projet se situe-t-il :	Oui	Non	Lequel/Laquelle ?
dans une zone naturelle d'intérêt écologique, faunistique et floristique de type I ou II (ZNIEFF) ou couverte par un arrêté de protection de biotope ?	<input checked="" type="checkbox"/>	<input type="checkbox"/>	ZNIEFF - 830020520 - Environ de Hérisson
en zone de montagne ?	<input type="checkbox"/>	<input checked="" type="checkbox"/>	
sur le territoire d'une commune littorale ?	<input type="checkbox"/>	<input checked="" type="checkbox"/>	
dans un parc national, un parc naturel marin, une réserve naturelle (régionale ou nationale) ou un parc naturel régional ?	<input type="checkbox"/>	<input checked="" type="checkbox"/>	
sur un territoire couvert par un plan de prévention du bruit, arrêté ou le cas échéant, en cours d'élaboration ?	<input type="checkbox"/>	<input checked="" type="checkbox"/>	
dans une aire de mise en valeur de l'architecture et du patrimoine ou une zone de protection du patrimoine architectural, urbain et paysager ?	<input checked="" type="checkbox"/>	<input type="checkbox"/>	
dans une zone humide ayant fait l'objet d'une délimitation ?	<input type="checkbox"/>	<input checked="" type="checkbox"/>	
dans une commune couverte par un plan de prévention des risques naturels prévisibles ou par un plan de prévention des risques technologiques ?	<input checked="" type="checkbox"/>	<input type="checkbox"/>	PPRI
si oui, est-il prescrit ou approuvé ?	<input checked="" type="checkbox"/>	<input type="checkbox"/>	
dans un site ou sur des sols pollués ?	<input type="checkbox"/>	<input checked="" type="checkbox"/>	
dans une zone de répartition des eaux ?	<input type="checkbox"/>	<input checked="" type="checkbox"/>	

dans un périmètre de protection rapprochée d'un captage d'eau destiné à l'alimentation humaine ?

dans un site inscrit ou classé ?

Le projet se situe-t-il, dans ou à proximité : **Oui Non** **Lequel et à quelle distance ?**

d'un site Natura 2000 ? *Gites de Hérisson - FR 8302021*

d'un monument historique ou d'un site classé au patrimoine mondial de l'UNESCO ? *Lors du concours de conception l'ABF faisait partie du jury de sélection.*

6. Caractéristiques de l'impact potentiel du projet sur l'environnement et la santé humaine

6.1 Le projet envisagé est-il susceptible d'avoir les incidences suivantes ?

Veillez compléter le tableau suivant :

Domaines de l'environnement :	Oui	No n	De quelle nature ? De quelle importance ? Appréciez sommairement l'impact potentiel
Engendre-t-il des prélèvements d'eau ?	<input type="checkbox"/>	<input checked="" type="checkbox"/>	
Impliquera-t-il des drainages / ou des modifications prévisibles des masses d'eau souterraines ?	<input type="checkbox"/>	<input checked="" type="checkbox"/>	
Ressources			
Est-il excédentaire en matériaux ?	<input type="checkbox"/>	<input checked="" type="checkbox"/>	
Est-il déficitaire en matériaux ? Si oui, utilise-t-il les ressources naturelles du sol ou du sous-sol ?	<input type="checkbox"/>	<input checked="" type="checkbox"/>	
Est-il susceptible d'entraîner des perturbations, des dégradations, des destructions de la biodiversité existante : faune, flore, habitats, continuités écologiques ?	<input checked="" type="checkbox"/>	<input type="checkbox"/>	<i>Pendant la phase Travaux par les engins de chantier</i>
Milieu naturel			
Est-il susceptible d'avoir des incidences sur les zones à sensibilité particulière énumérées au 5.2 du présent formulaire ?	<input checked="" type="checkbox"/>	<input type="checkbox"/>	<i>- ZPPAUP: L'ABF est présent depuis le choix de la solution du concours - PPRI: Le tablier est calé au dessus de la ligne d'eau de la crue centennale - environnement: Pavage remplace un existant donc peu d'impact sur la faune et la flore rivière dans la notice incidence natura 2000</i>
Engendre-t-il la consommation d'espaces naturels, agricoles, forestiers, maritimes ?	<input type="checkbox"/>	<input checked="" type="checkbox"/>	

	Est-il concerné par des risques technologiques ?	<input type="checkbox"/>	<input checked="" type="checkbox"/>	
Risques et nuisances	Est-il concerné par des risques naturels ?	<input checked="" type="checkbox"/>	<input type="checkbox"/>	Le projet franchit l'Admance qui fait l'objet d'un PPR.I. Le niveau inférieur du tablier est coté en conséquence
	Engendre-t-il des risques sanitaires ?	<input type="checkbox"/>	<input checked="" type="checkbox"/>	
	Est-il concerné par des risques sanitaires ?	<input type="checkbox"/>	<input checked="" type="checkbox"/>	
Commodités de voisinage	Est-il source de bruit ?	<input checked="" type="checkbox"/>	<input type="checkbox"/>	Pendant la phase de travaux bruit induit des engins de chantier
	Est-il concerné par des nuisances sonores ?	<input type="checkbox"/>	<input checked="" type="checkbox"/>	
	Engendre-t-il des odeurs ?	<input type="checkbox"/>	<input checked="" type="checkbox"/>	
	Est-il concerné par des nuisances olfactives ?	<input type="checkbox"/>	<input checked="" type="checkbox"/>	
	Engendre-t-il des vibrations ?	<input checked="" type="checkbox"/>	<input type="checkbox"/>	Pendant la phase de travaux légères vibrations induit des engins de chantier
	Est-il concerné par des vibrations ?	<input type="checkbox"/>	<input checked="" type="checkbox"/>	
	Engendre-t-il des émissions lumineuses ?	<input checked="" type="checkbox"/>	<input type="checkbox"/>	Le projet définitif prévoit un éclairage de balisage pour le cheminement des piétons et un léger éclairage architectural
Est-il concerné par des émissions lumineuses ?	<input type="checkbox"/>	<input checked="" type="checkbox"/>		
Pollutions	Engendre-t-il des rejets polluants dans l'air ?	<input type="checkbox"/>	<input checked="" type="checkbox"/>	
	Engendre-t-il des rejets hydrauliques ?	<input type="checkbox"/>	<input checked="" type="checkbox"/>	
	Si oui, dans quel milieu ?	<input type="checkbox"/>	<input checked="" type="checkbox"/>	
	Engendre-t-il la production d'effluents ou de déchets non dangereux, inertes, dangereux ?	<input checked="" type="checkbox"/>	<input type="checkbox"/>	pendant la phase travaux; des déchets de béton dure issus de la démolition
Patrimoine / Cadre de vie / Population	Est-il susceptible de porter atteinte au patrimoine architectural, culturel, archéologique et paysager ?	<input type="checkbox"/>	<input checked="" type="checkbox"/>	
	Engendre-t-il des modifications sur les activités humaines (agriculture, sylviculture, urbanisme / aménagements) ?	<input type="checkbox"/>	<input checked="" type="checkbox"/>	

6.2 Les incidences du projet identifiées au 6.1 sont-elles susceptibles d'être cumulées avec d'autres projets connus ?

Oui Non Si oui, décrivez lesquelles :

6.3 Les incidences du projet identifiées au 6.1 sont-elles susceptibles d'avoir des effets de nature transfrontière ?

Oui Non Si oui, décrivez lesquels :

7. Auto-évaluation (facultatif)

Au regard du formulaire rempli, estimez-vous qu'il est nécessaire que votre projet fasse l'objet d'une étude d'impact ou qu'il devrait en être dispensé ? Expliquez pourquoi.

L'incidence du projet sur le ZPPAUP est convenable, le projet issu d'un concours de conception a été choisi suivant les recommandations de l'ABF.

L'impact des travaux sur la biodiversité, ce point sera traité dans le cadre du dossier de déclaration au titre de la Loi sur l'eau.

nous estimons qu'une étude d'impact n'est pas nécessaire.

8. Annexes

8.1 Annexes obligatoires

	Objet
<input checked="" type="checkbox"/>	Un plan de situation 1/25 000 ou, à défaut, au 1/50 000 (Il peut s'agir d'extraits cartographiques du document d'urbanisme s'il existe) ;
<input checked="" type="checkbox"/>	Des photographies datées (2 ans maximum) de la zone d'implantation, avec une localisation cartographique des différentes prises de vue ;
<input checked="" type="checkbox"/>	Un plan du projet ou, pour les travaux, ouvrages ou aménagements visés aux rubriques 5° a), 6° b) et d), 8°, 10°, 18°, 28° a) et b), 32°, 41° et 42° un projet de tracé ou une enveloppe de tracé ;
<input checked="" type="checkbox"/>	Sauf pour les travaux, ouvrages ou aménagements visés aux rubriques 5° a), 6° b) et d), 8°, 10°, 18°, 28° a) et b), 32°, 41° et 42° : plan des abords du projet (100 mètres au minimum) pouvant prendre la forme de photos aériennes datées et complétées si nécessaire selon les évolutions récentes, à une échelle comprise entre 1/2 000 et 1/5 000. Ce plan devra préciser l'affectation des constructions et terrains avoisinants ainsi que les canaux, plans d'eau et cours d'eau ;

8.2 Autres annexes volontairement transmises par le maître d'ouvrage ou pétitionnaire

Veillez compléter le tableau ci-joint en indiquant les annexes jointes au présent formulaire d'évaluation, ainsi que les parties auxquelles elles se rattachent

	Objet
	Planche architecturale du projet

9. Engagement et signature

Je certifie sur l'honneur l'exactitude des renseignements ci-dessus



Fait à

MACON

le,


09 juillet 2012

Signature




Plan de situation

Ech : 1/25000

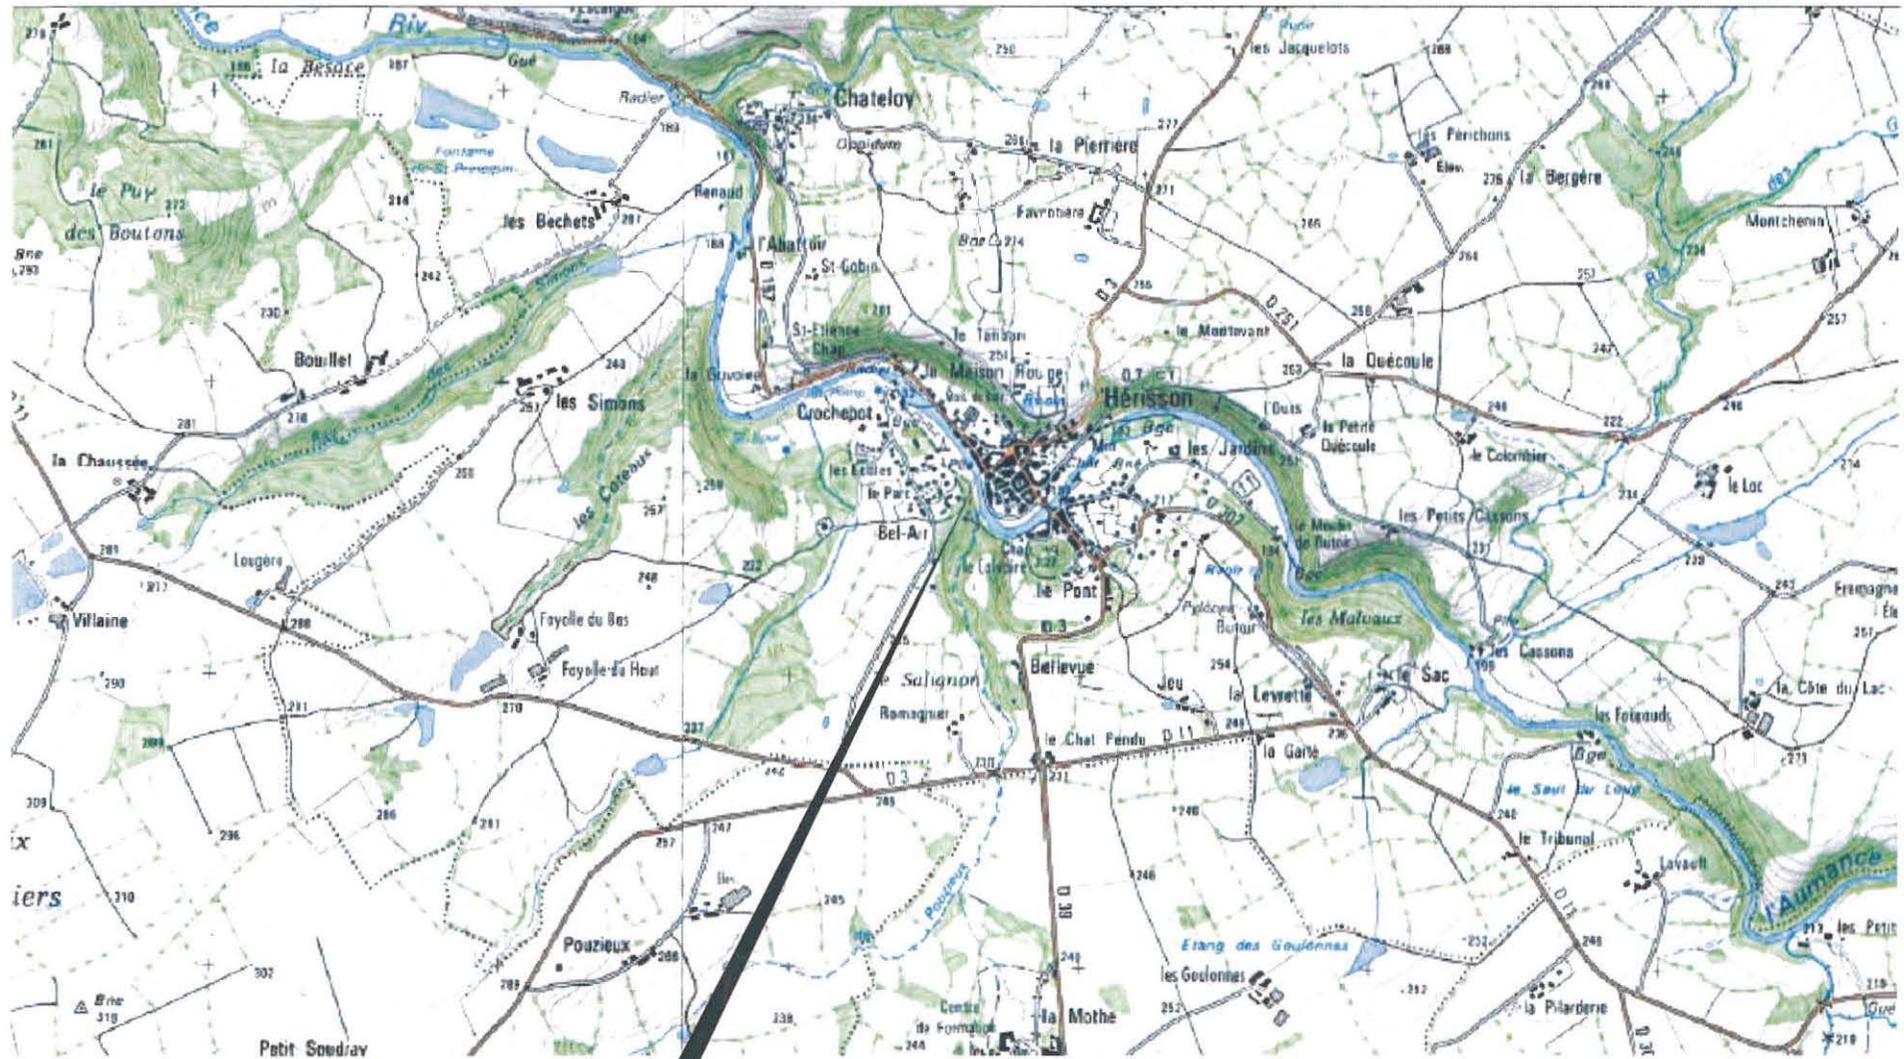

Localisation du projet

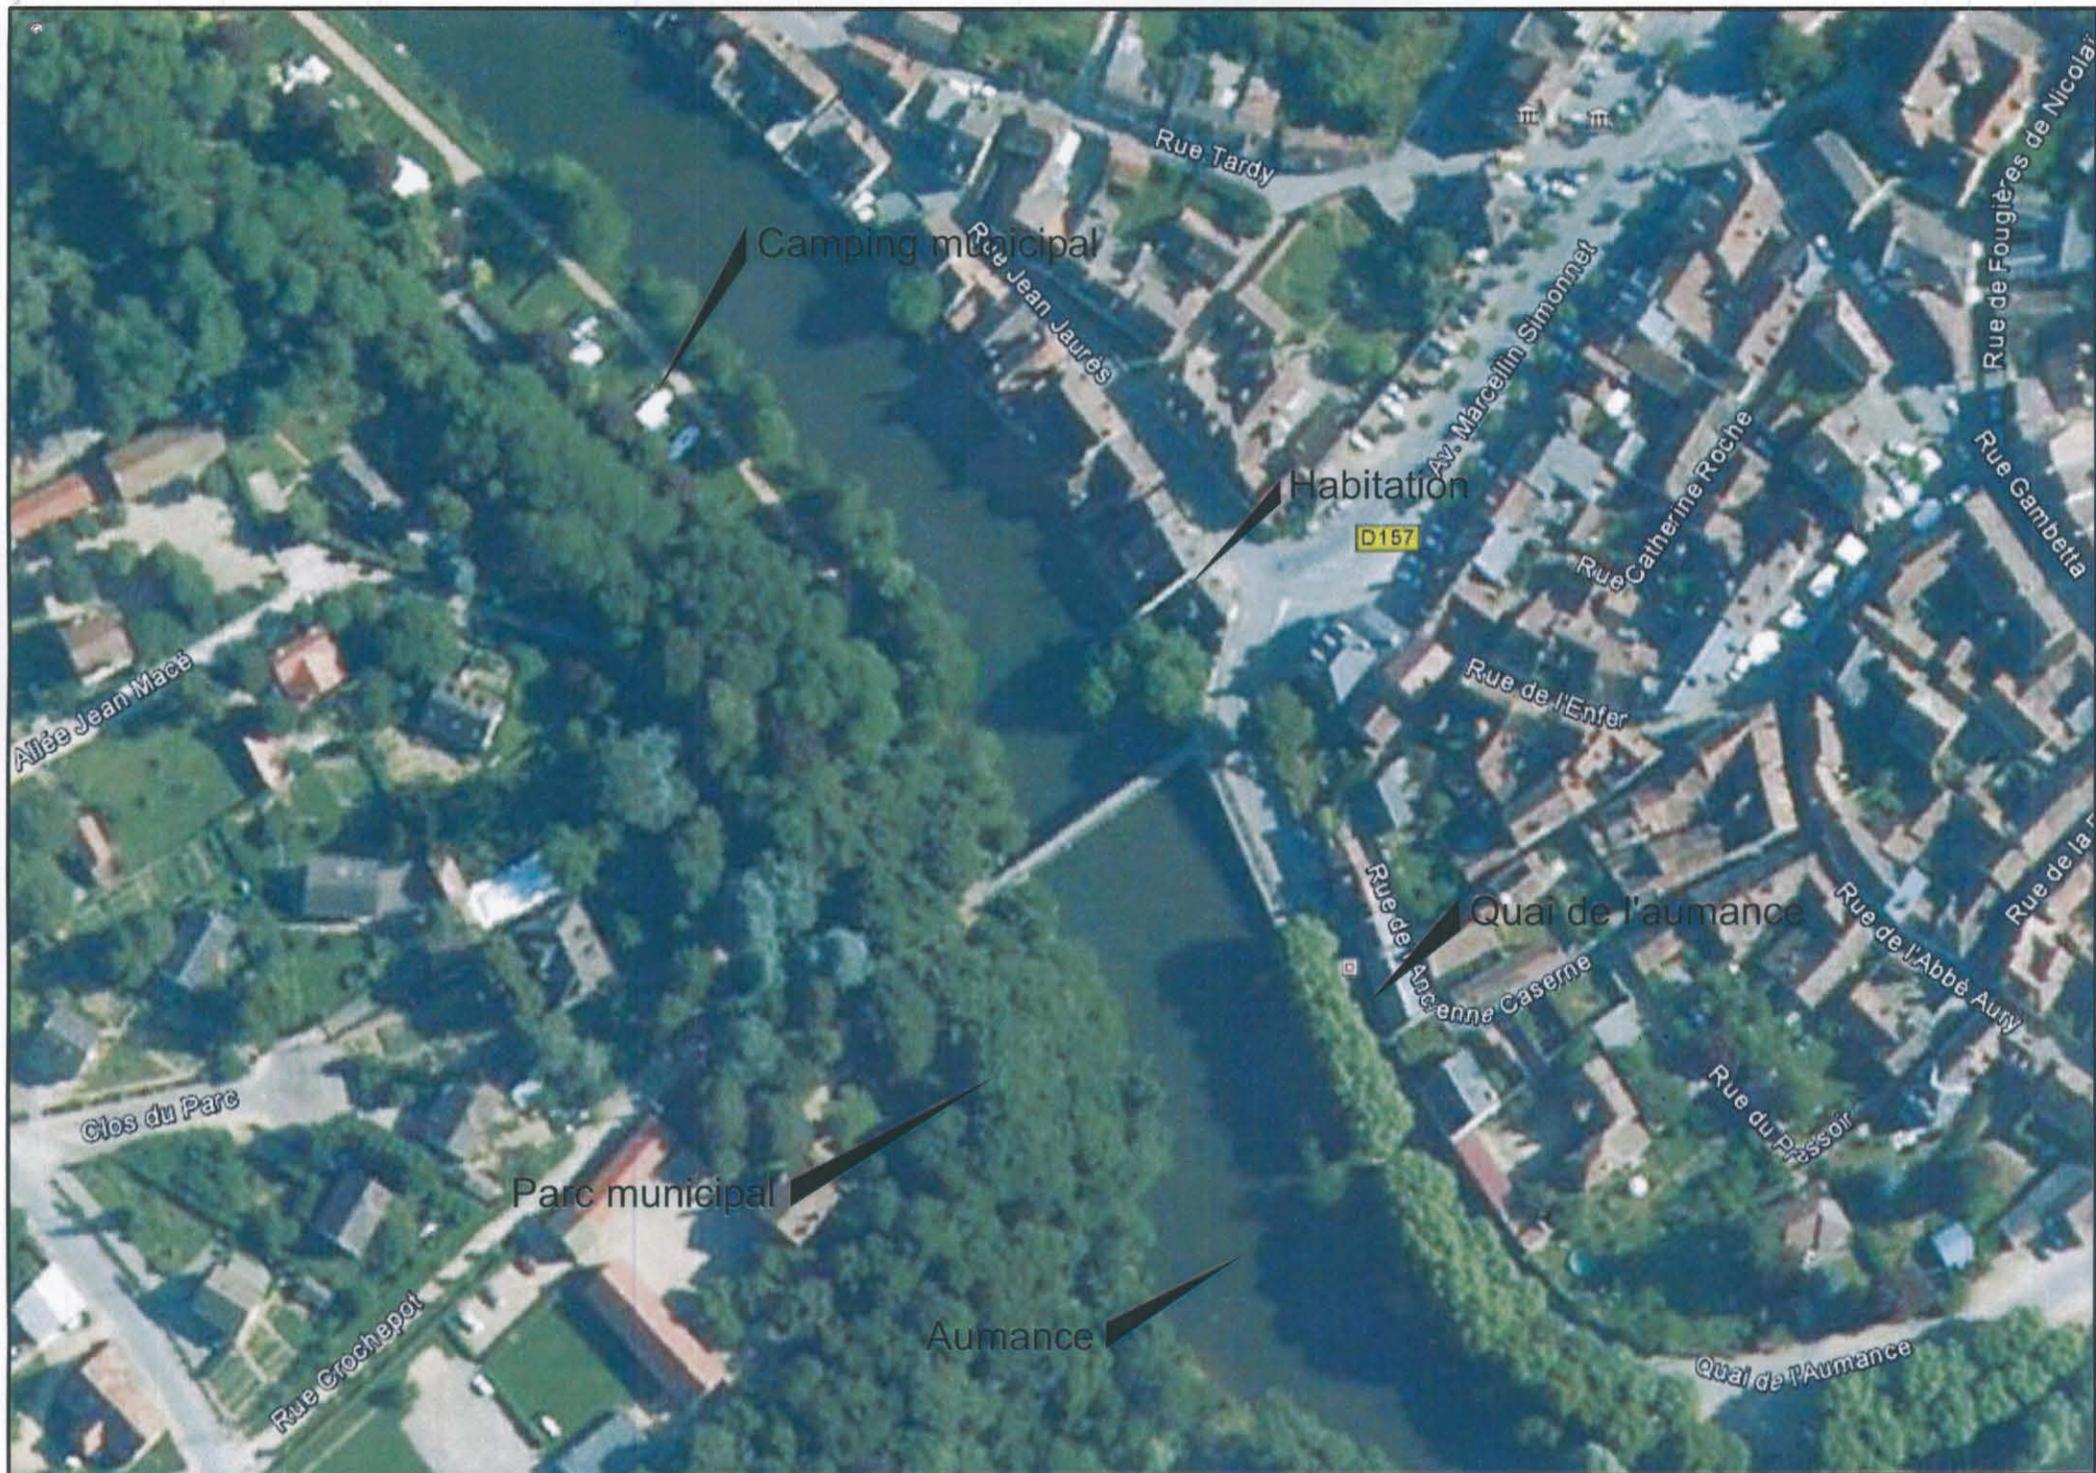

Camping municipal

Habitation

Quai de l'aumance

Parc municipal

Aumance

D167

Rue Tardy

Rue Jean Jaurès

Av. Marcellin Simonnet

Rue Catherine Roche

Rue de Fougères de Nicolai

Rue Gambetta

Rue de l'Enfer

Rue de l'Ancienne Caserne

Rue de l'Abbe Aury

Rue du Pressoir

Quai de l'Aumance

Clos du Parc

Alise Jean Macé

Rue Crochepot



Photo 1



Photo 2



Photo 4



Photo 3



Photo 5



Photo 7



Photo 6



Photo 8



Photo 9



Photo 12



Photo 10



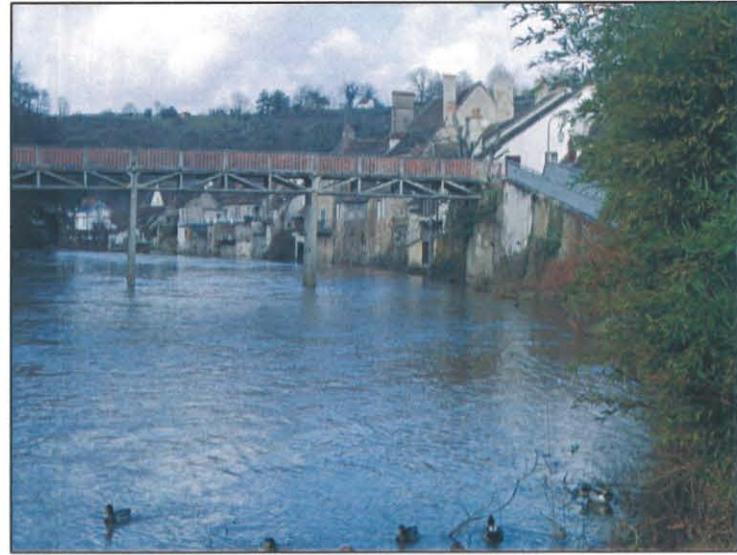


Photo 11

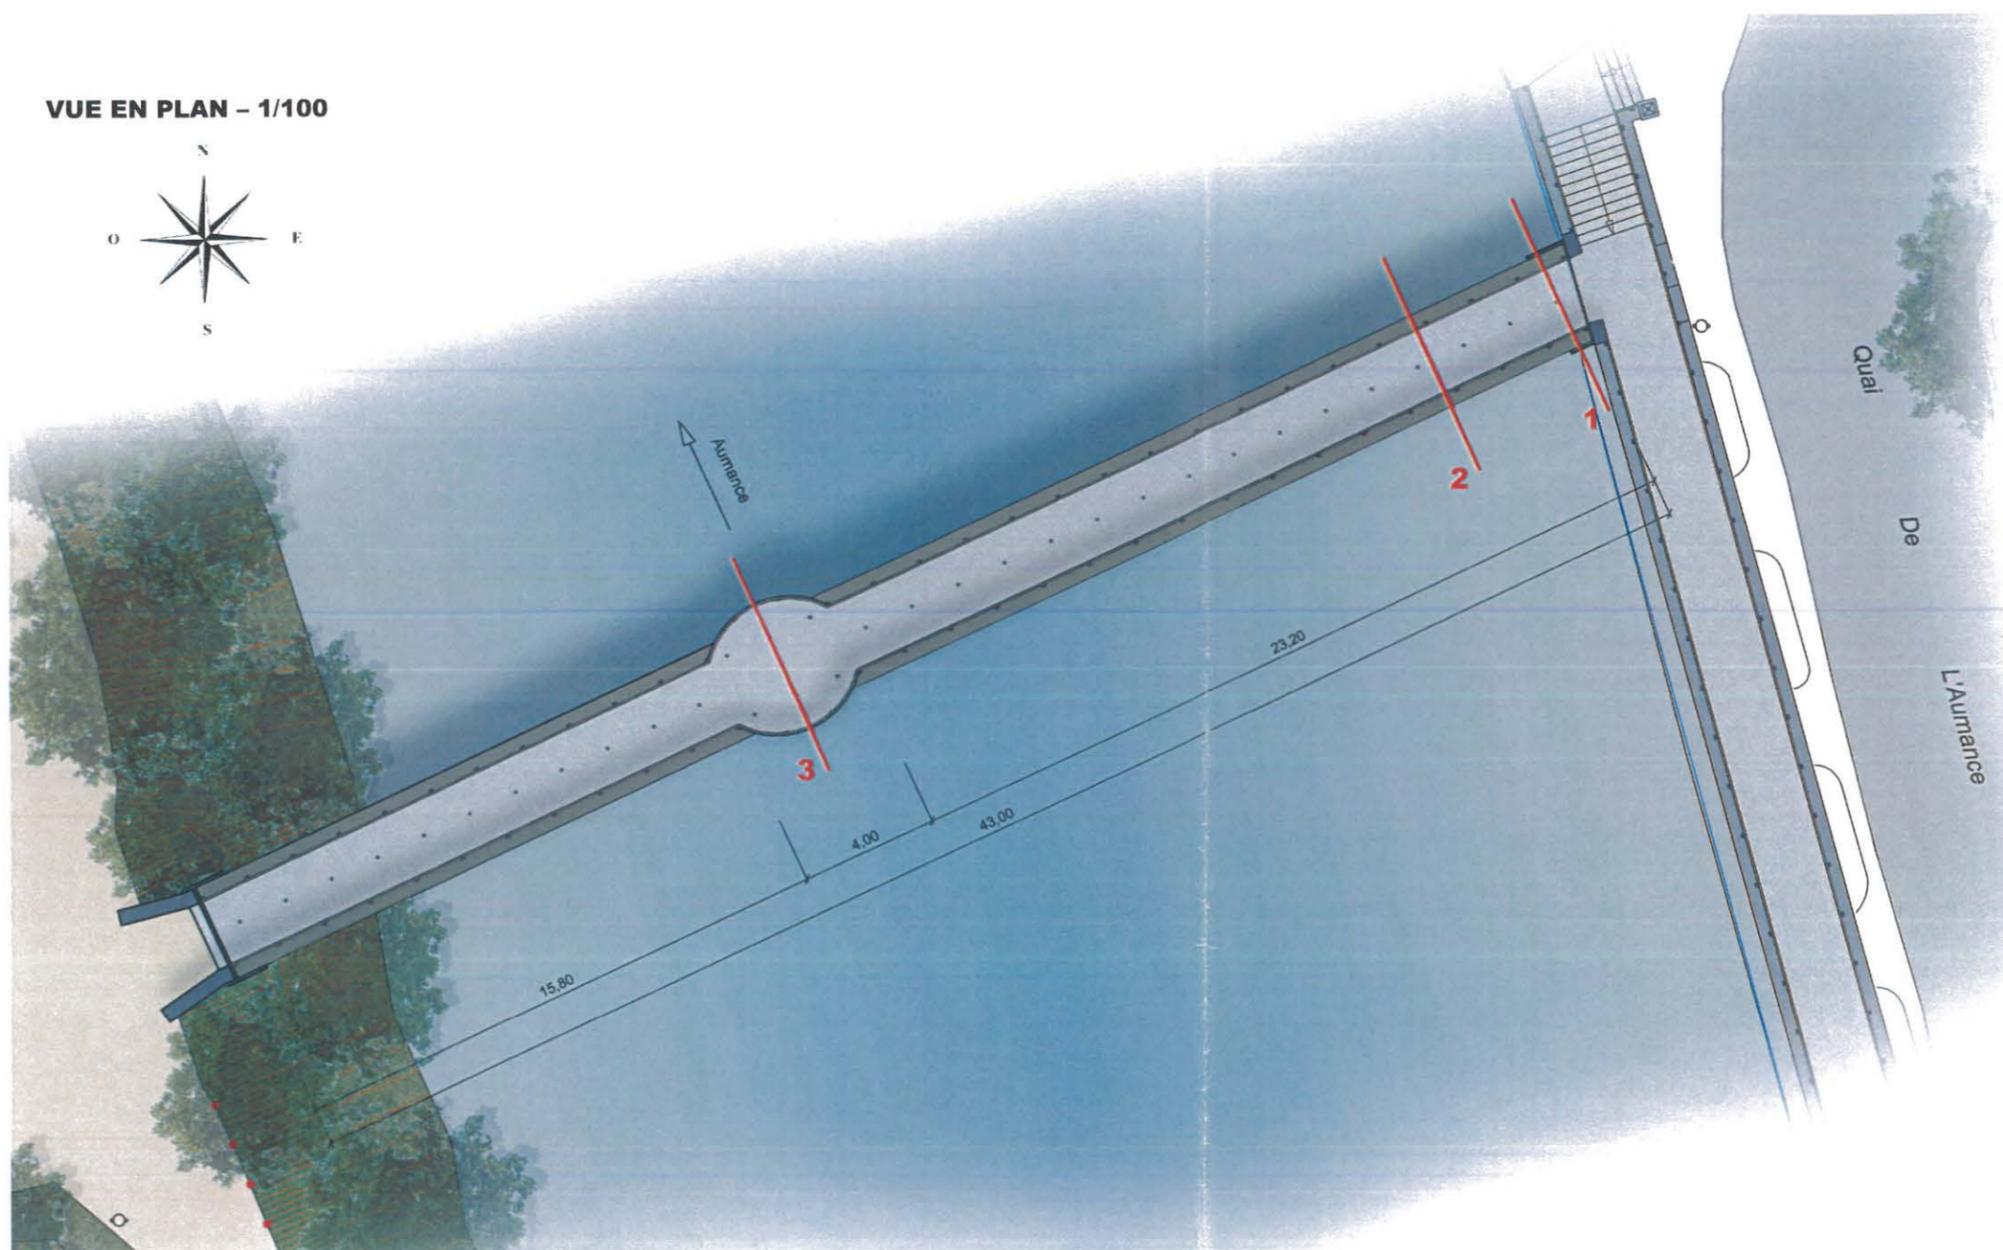


VUE EN PLAN - 1/100

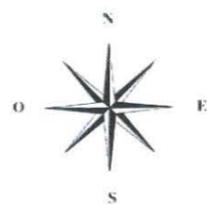


COUPES TRANSVERSALES - 1/50


1 - Rive droite

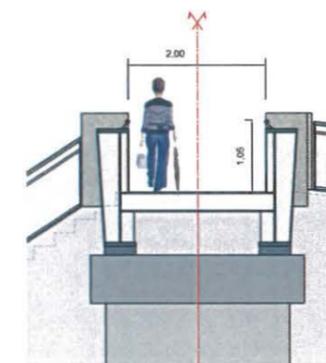

2 - Section courante

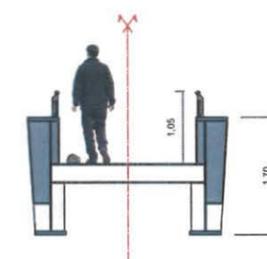

3 - Sur belvédère

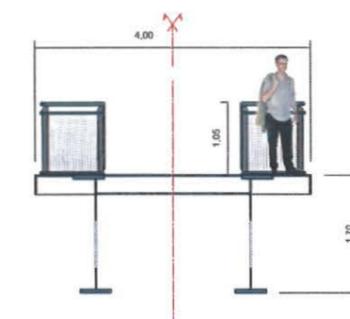

REALISATION POUR LA DEMOLITION ET LA RECONSTRUCTION
DE LA PASSERELLE SUR L'AUMANCE A HERRISSON



ELEVATION GENERALE - 1/100




VUE DEPUIS LA RIVE DROITE A L'AMONT DE PASSERELLE




VUE SUR LA TRAVERSEE DEPUIS LA RIVE GAUCHE



de jour

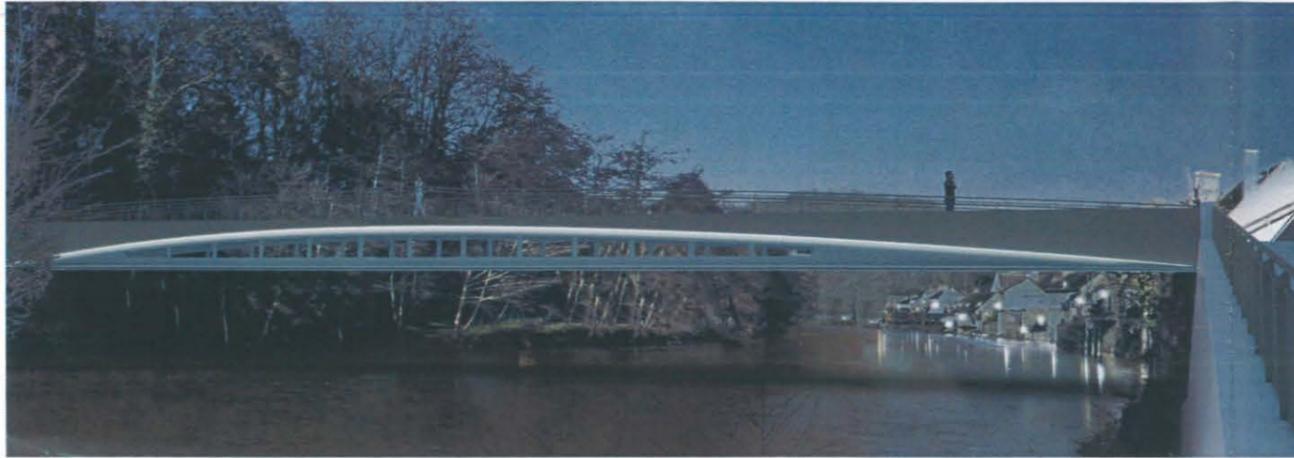

de nuit

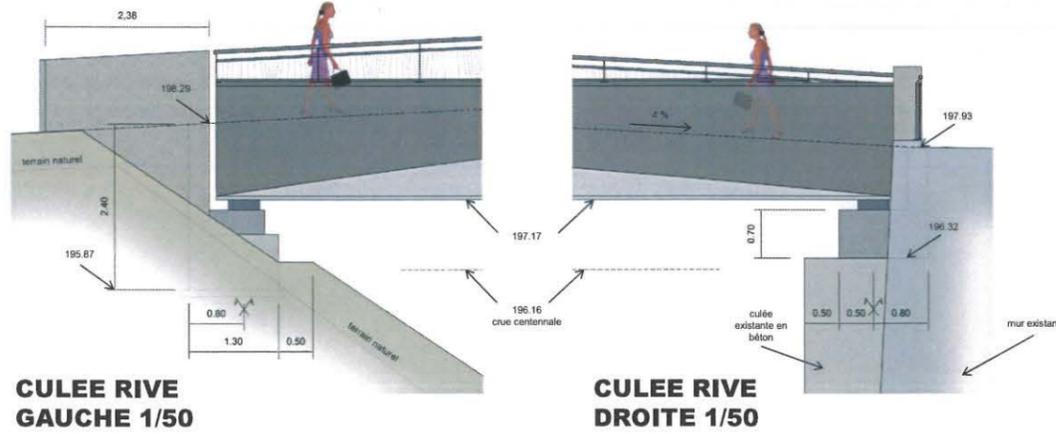

LES EXTREMITES DE PASSERELLE
Murs d'about en béton aspect bouchardé



LE GARDE-CORPS

diamètre de la lisse supérieure : 50 mm
 section des lisses intermédiaires : 30 x 30 mm
 montants verticaux : lames de 10 mm d'épaisseur
 espacement 148 0 mm
 barreaudage : fils de 10 mm de diamètre
 espacement maximum : 110 mm


LE BELVEDERE

sur-largeur maximum : 1 m
 longueur : 4 m




REALISATION POUR LA DEMOLITION ET LA RECONSTRUCTION
 DE LA PASSERELLE SUR L'AUMANCE A HERISSON



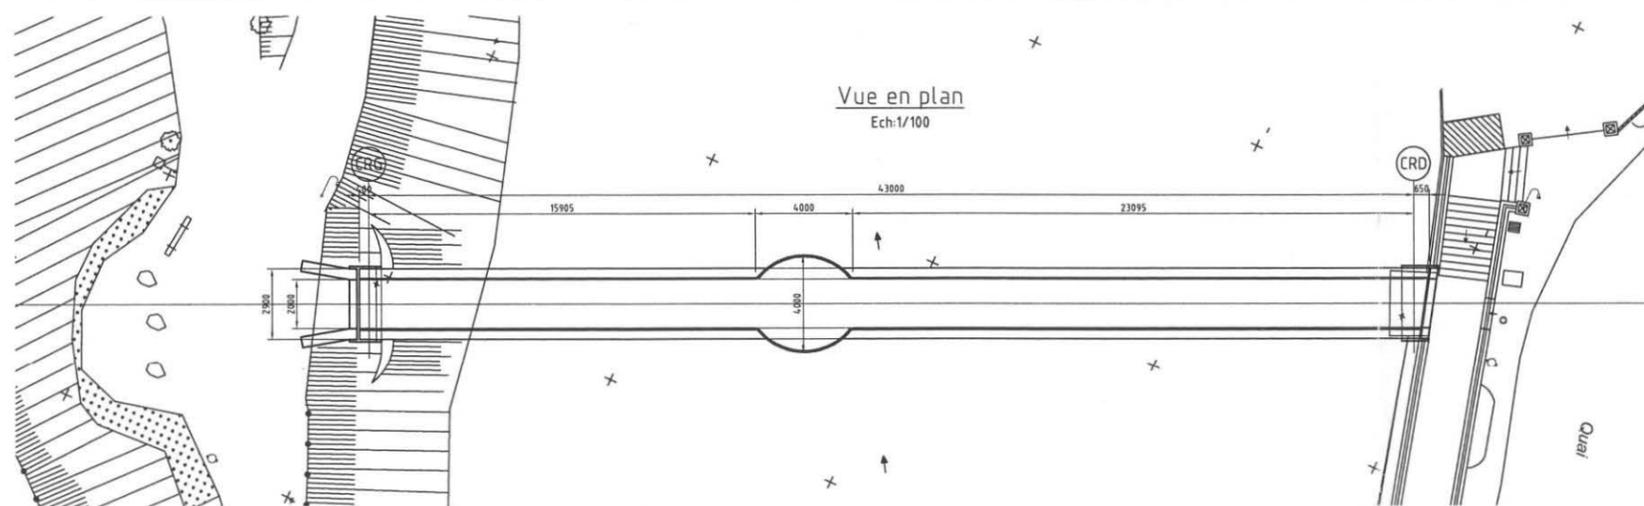


Coupe Longitudinale
Ech:1/100

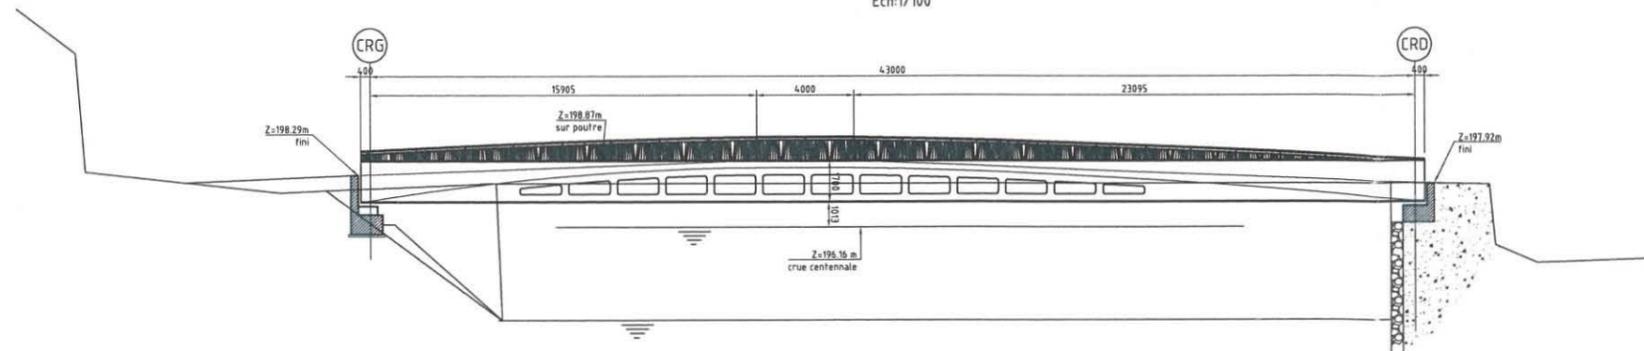

Coupe Transversale
courante
Ech:1/50



Coupe Transversale
sur belvédère
Ech:1/50

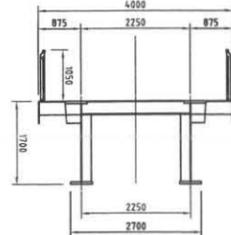

Maître d'Ouvrage Assistant Maître d'Ouvrage

MAIRIE DE HERISSON
2 Avenue Marcellin Simmonet
03190 HERISSON

PMM Ingénierie
6 rue Macédonio Melloni
39100 DOLE

Démolition et Reconstruction de la passerelle sur l'Aumance

Marché Conception Réalisation


Plan d'ensemble

MOA Construction
950, rue des Frères Lumière
22 Allée de la
71000 Mâcon
Tel : 03 85 23 12 49
Fax : 03 85 23 13 49
email : moa.construction@orange.fr

SOBERCO
93 rue du Beaufort
69009 LYON
Tel : 04 77 64 28 05
Fax : 04 77 65 49 93
email : soberco@wanadoo.fr


Elévation

Ech:1/50

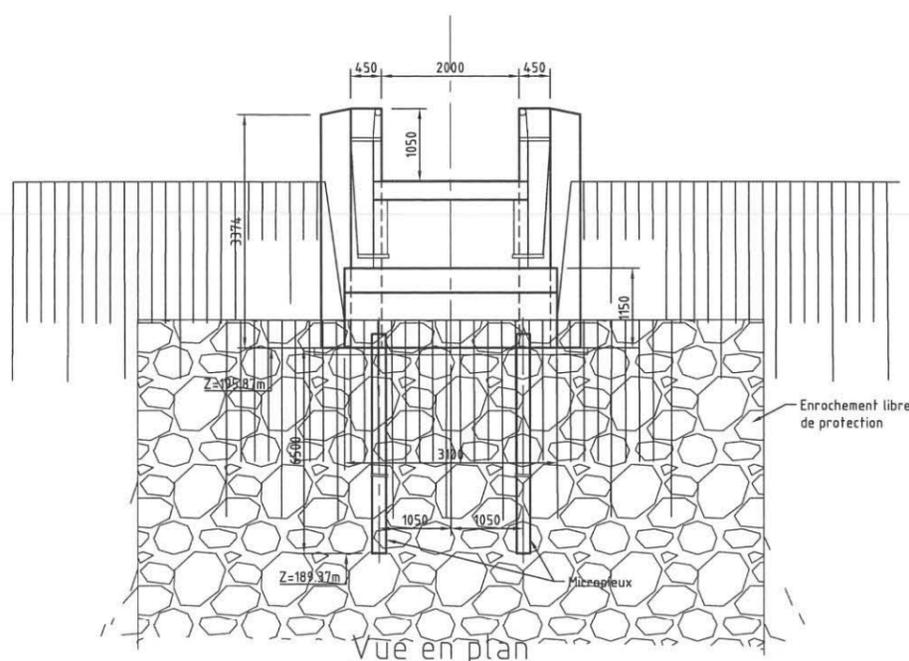


Vue en plan

Ech:1/50

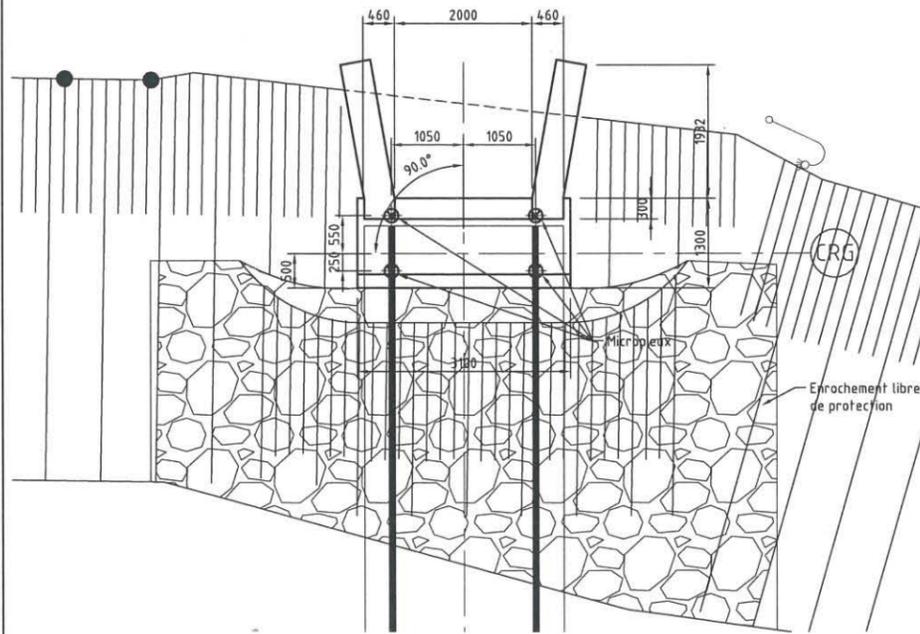


Elévation d'un mur

Ech:1/50

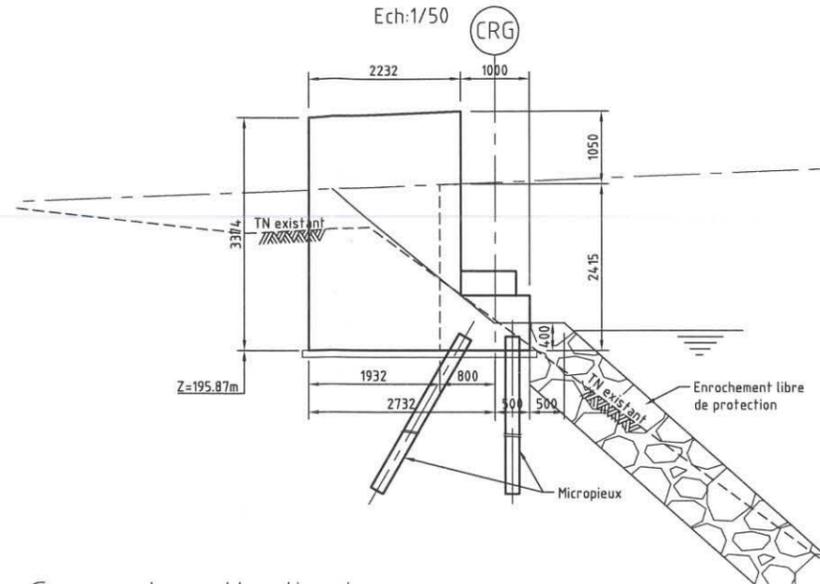

Coupe longitudinale à l'axe de l'ouvrage

Ech:1/50

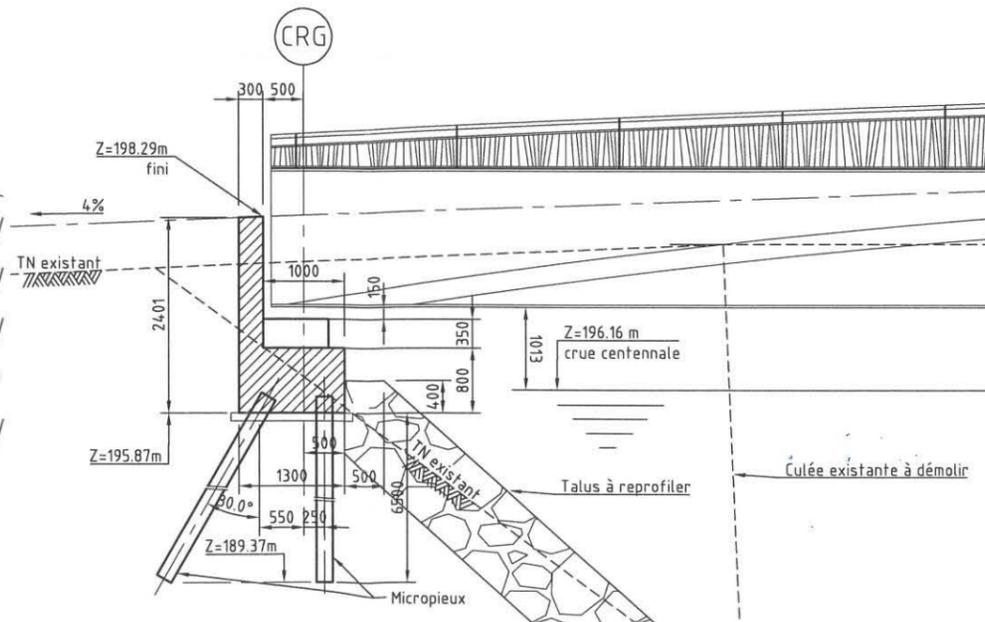

Nota :

Micropieux type III (IGU) $\phi 200$

Armature : tube $\phi 88.9$ ép.10 nuance MPU55 ou équivalent

Parement Béton :

les parties vues au dessus du plan de cheminement seront légèrement bouchardés, les autres parties seront en coffrage soigné parement fin

Maître d' Ouvrage

Assistant Maître d' Ouvrage

MAIRIE DE HERISSON
2 Avenue Marcellin Simmonet
03190 HERISSON

PMM Ingénierie
6 rue Macédonio Melloni
39100 DOLE

Démolition et Reconstruction de la passerelle sur l'Aumance

Marché Conception Réalisation

Plan culée Rive Gauche

IOA CONSTRUCTION

IOA Construction
890, rue des Frères Lumière
Z.I. Mâcon Sud
71000 Mâcon
Tél : 03.85.23.12.49
Fax : 03.85.23.13.49
e-mail : ioa.construction@ioa.fr

SOBERCO


93 rue du Bourbonnais
69009 LYON
Tél : 04.37.64.28.85
Fax : 04.72.85.99.93
e-mail : soberco@wanadoo.fr

Ce document est la propriété d'IOA. Aucune reproduction, même partielle, ne pourra être faite sans autorisation écrite.

Document n° C,1,1,0,6,5 Prestation T,V,X Date M,A,R,-,1,2 N° Plans 0,0,2


Coupe longitudinale
à l'axe de l'ouvrage

Ech:1/50

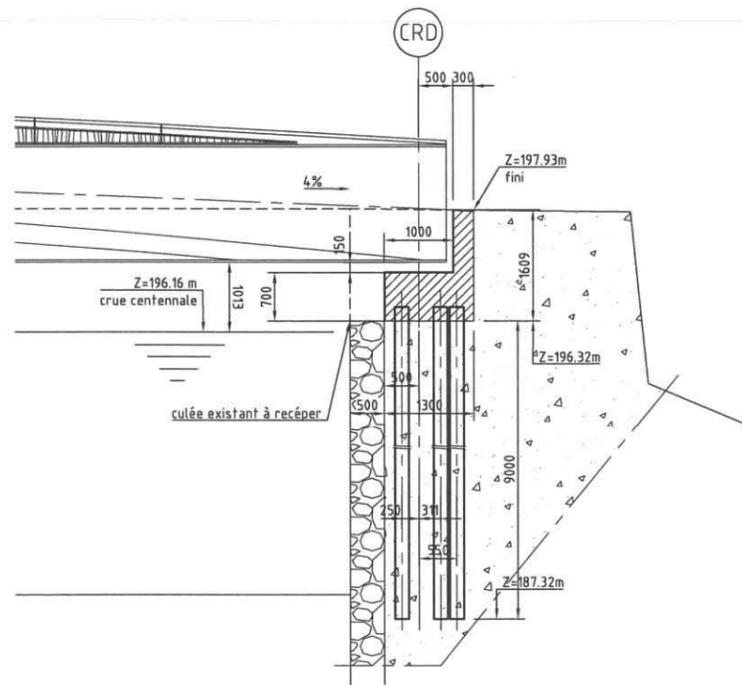


Vue en plan

Ech:1/50

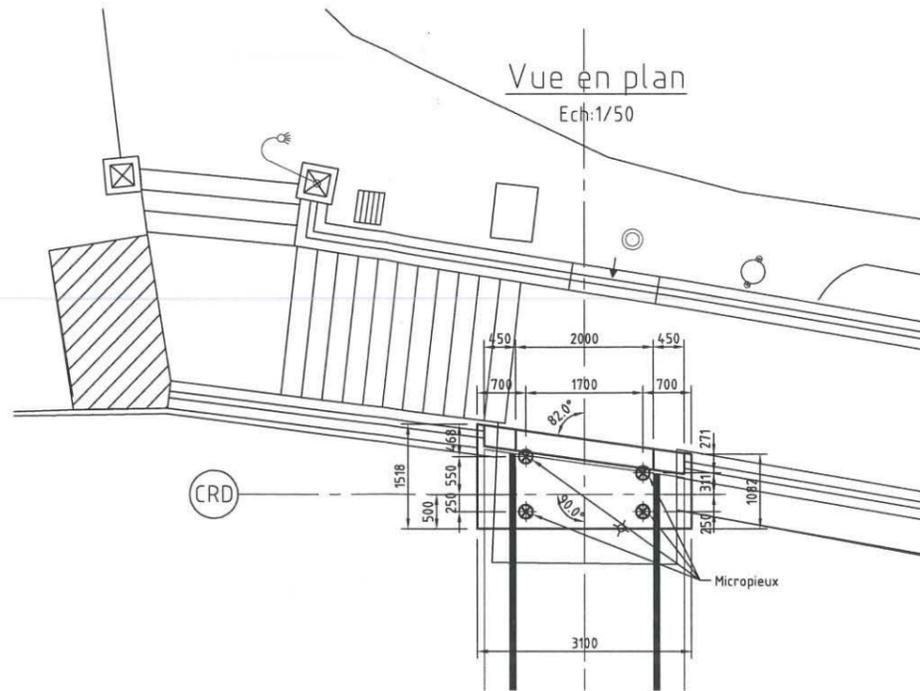

Elévation

Ech:1/50

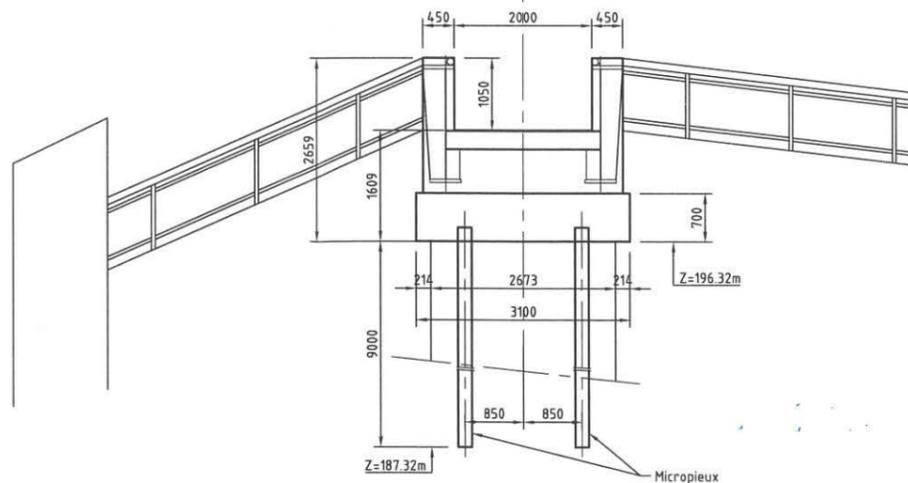

Nota :

Micropieux type III (IGU) ϕ 200

Armature : tube ϕ 88.9 ép.10 nuance MPU55 ou équivalent

Parement Béton :

les parties vues au dessus du plan de cheminement seront légèrement bouchardés, les autres parties seront en coffrage soigné parement fin

Maître d'Ouvrage

Assistant Maître d'Ouvrage

MAIRIE DE HERISSON
2 Avenue Marcellin Simonnet
03190 HERISSON

PMM Ingénierie
6 rue Macédonio Melloni
39100 DOLE

Démolition et Reconstruction
de la passerelle sur l'Aumance

Marché Conception Réalisation

Plan culée Rive Droite

IOA
CONSTRUCTION

IOA Construction
890, rue des Frères Lumière
Z.I. Mâcon Sud
71000 Mâcon
Tel : 03.85.23.12.49
Fax : 03.85.23.13.49
e-mail : ioa.construction@ioa.fr

SOBERCO

93 rue du Bourbonnais
69009 LYON
Tel : 04.37.64.28.85
Fax : 04.72.85.99.93
e-mail : soberco@wanadoo.fr

Ce document est la propriété d'IOA. Aucune reproduction, même partielle, ne pourra être faite sans autorisation écrite.

Document n° C,1,1,0,6,5 Prestation T,V,X Date M,A,R,-,1,2 N° Pièce 0,0,3