
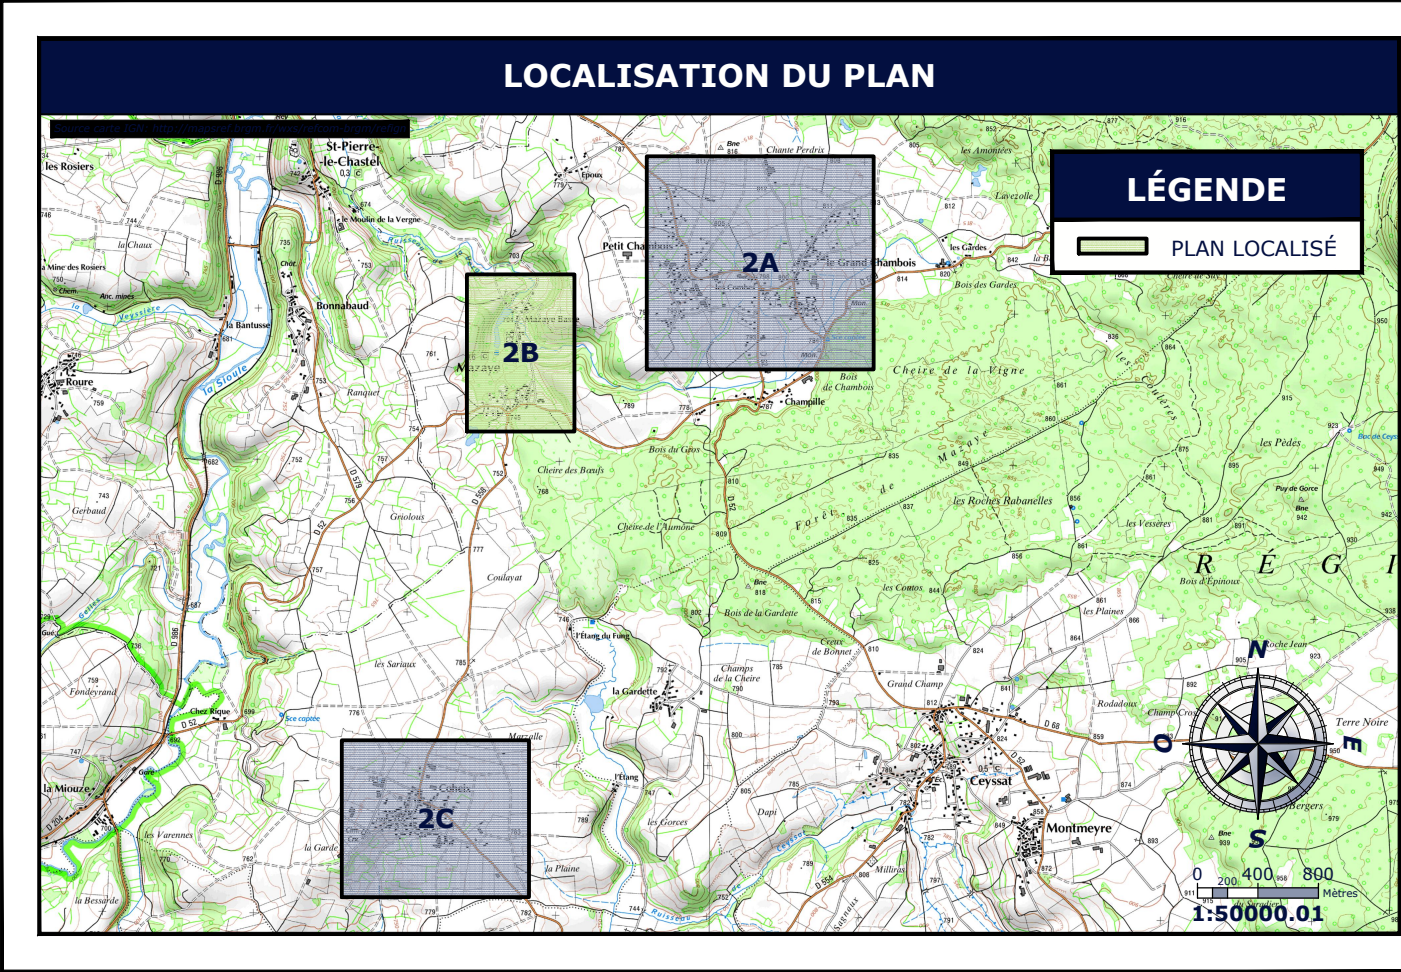


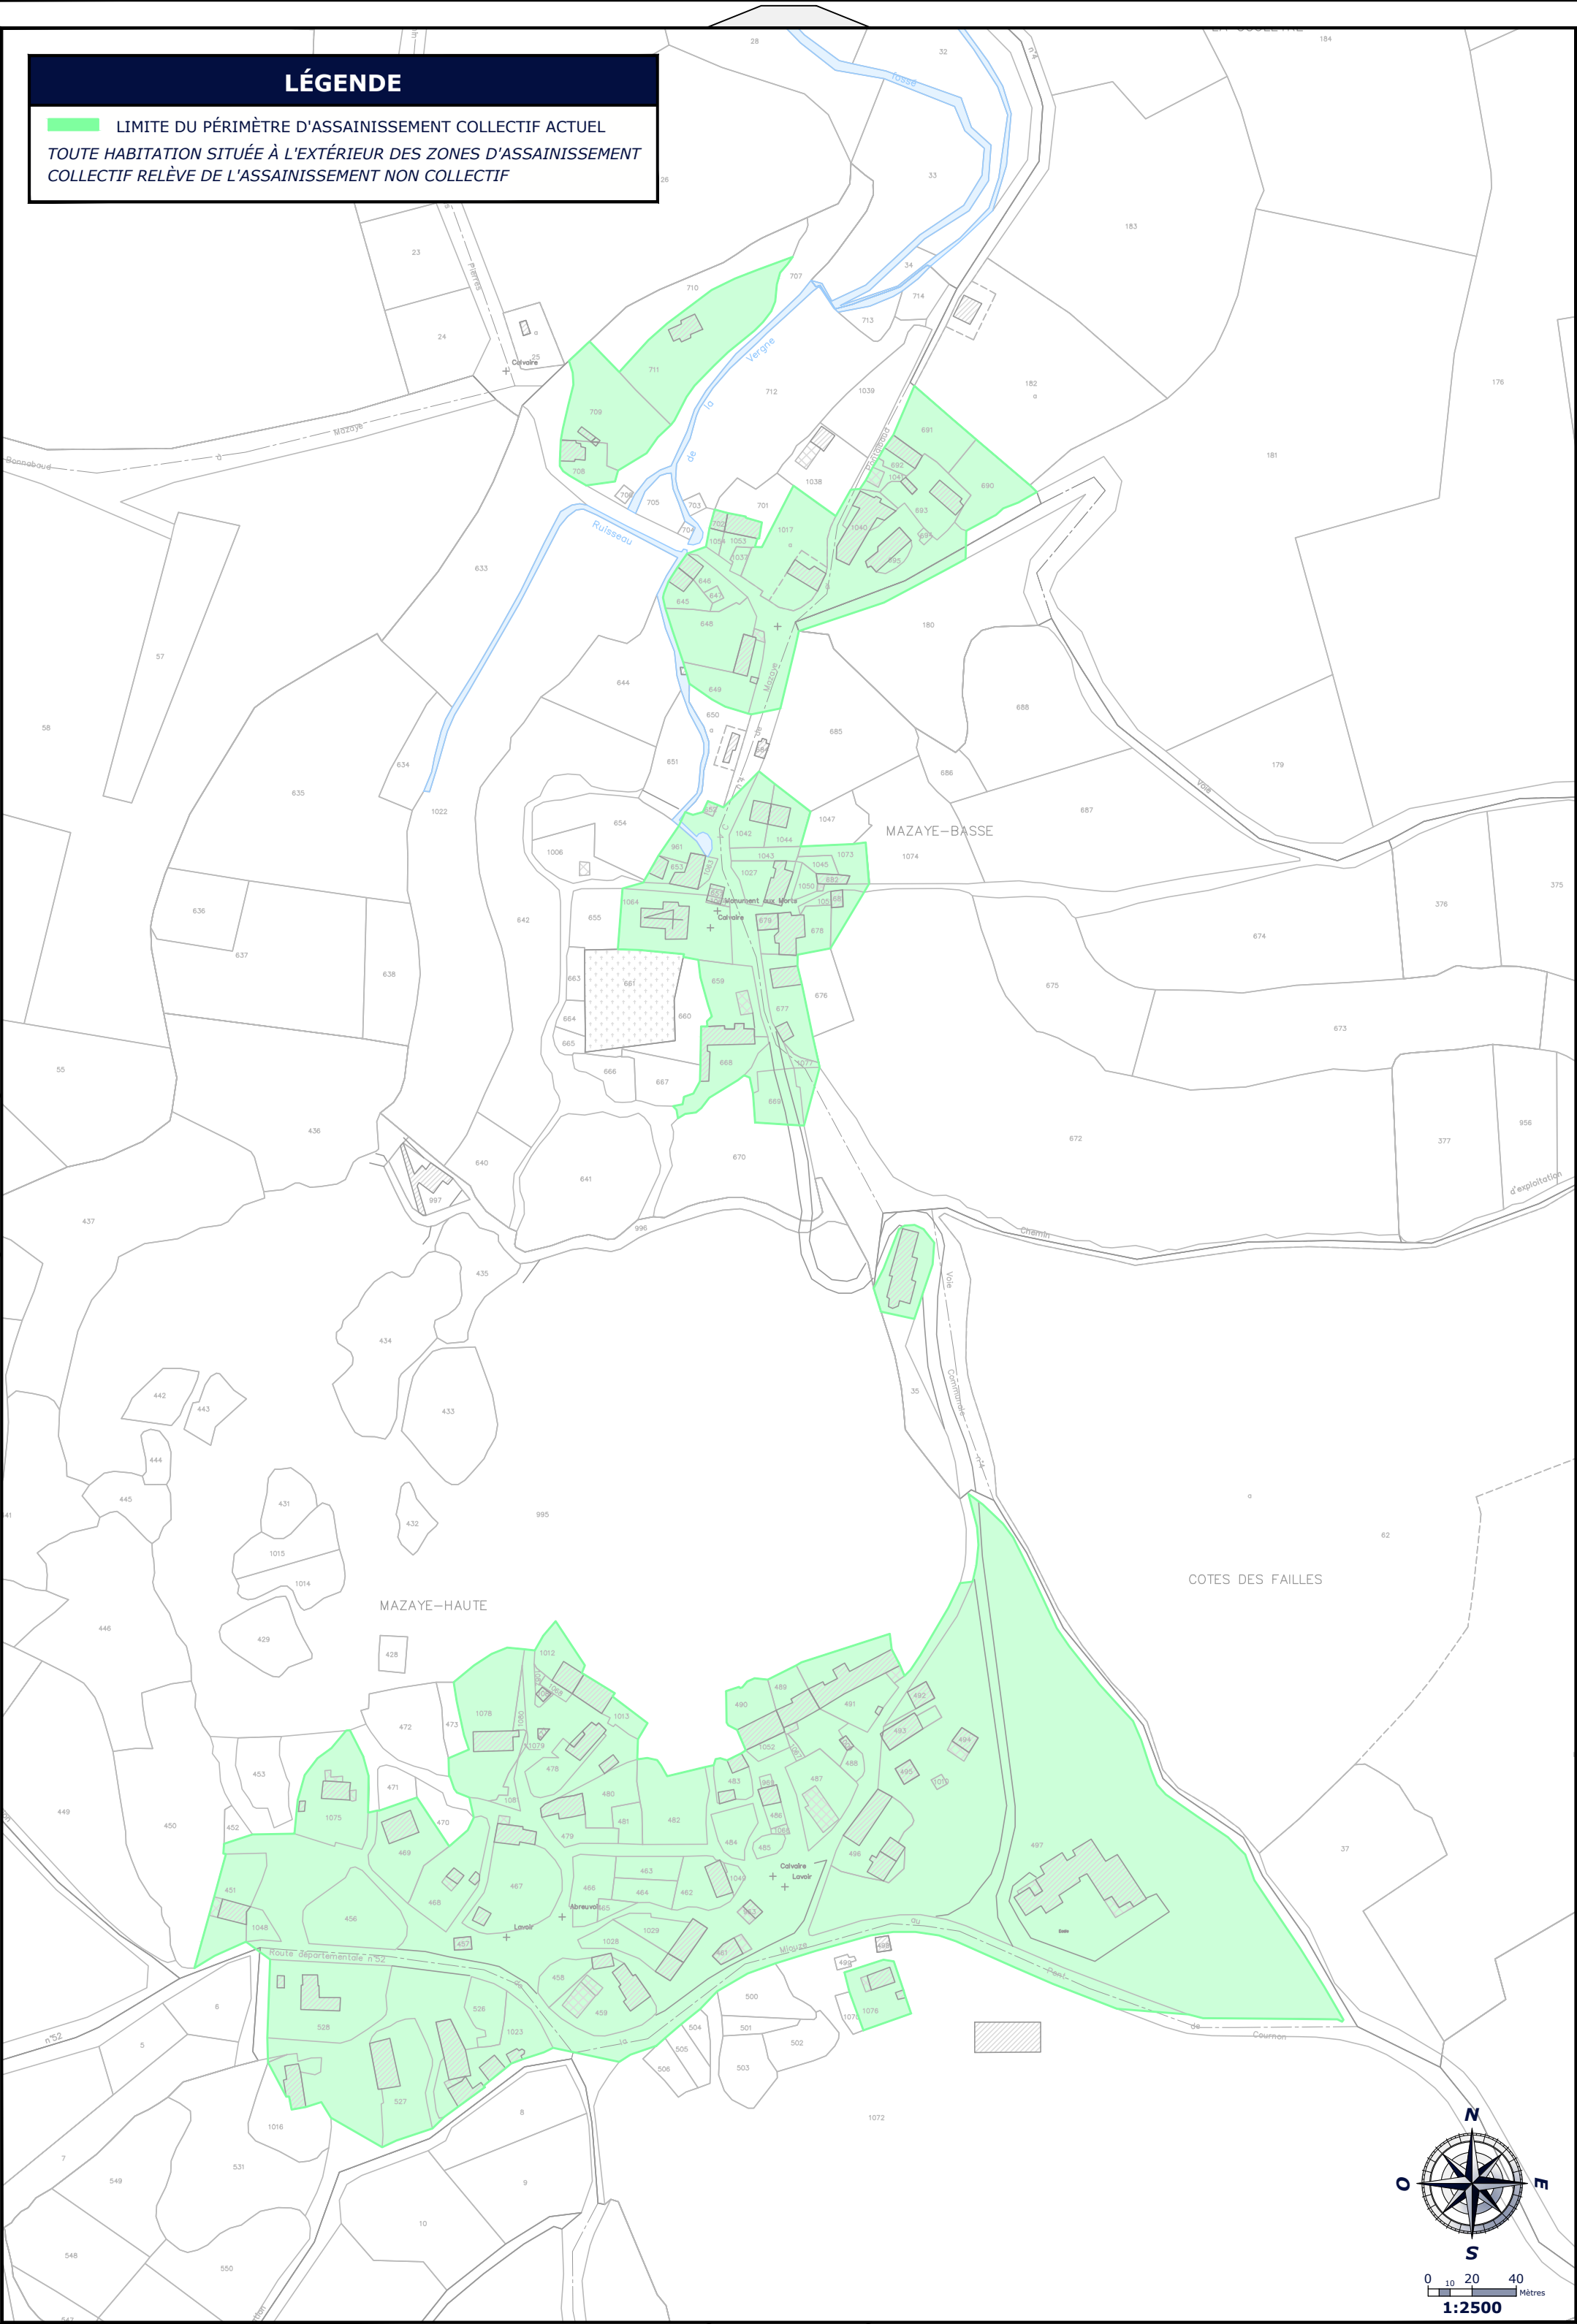

DÉPARTEMENT DU PUY-DE-DÔME

COMMUNE DE MAZAYES

MAZAYES HAUTE ET MAZAYES BASSE

ACTUALISATION DU ZONAGE
D'ASSAINISSEMENT

A	25/10/2018	J. MOLLIER	Première saisie	C. BOUDIEU
Indice	Date	Dessiné par	Modification	Vérifié par
Fond de plan dressé par : SAFEGE			Nom du fichier : 18CCF081_ZON.dwg	Format : 525.00 × 445.50 mm

CARTE DE ZONAGE

Numéro d'annexe	2B
Numéro d'étude	18CCF081
Échelle	1:2500
Chef de projet	C. BOUDIEU

SAFEGE
Ingénieurs Conseils

Direction France Est
Agence Auvergne
Zac du Cheix
3 Rue Enrico Fermi
63540 ROMAGNAT - France
Tél: +33(0)4 73 19 59 80
Fax: +33(0)4 73 19 59 89
E-mail: clermont@safège.fr
www.safège.com