


# RN102 - Liaison A75 - Brioude



## Légende

- ▬ Projet
- ▬ RN102 existante
- Ouvrages d'art
- PI : Passage inférieur
- PS : Passage supérieur
- OAH : ouvrage d'art hydraulique
- Bassin

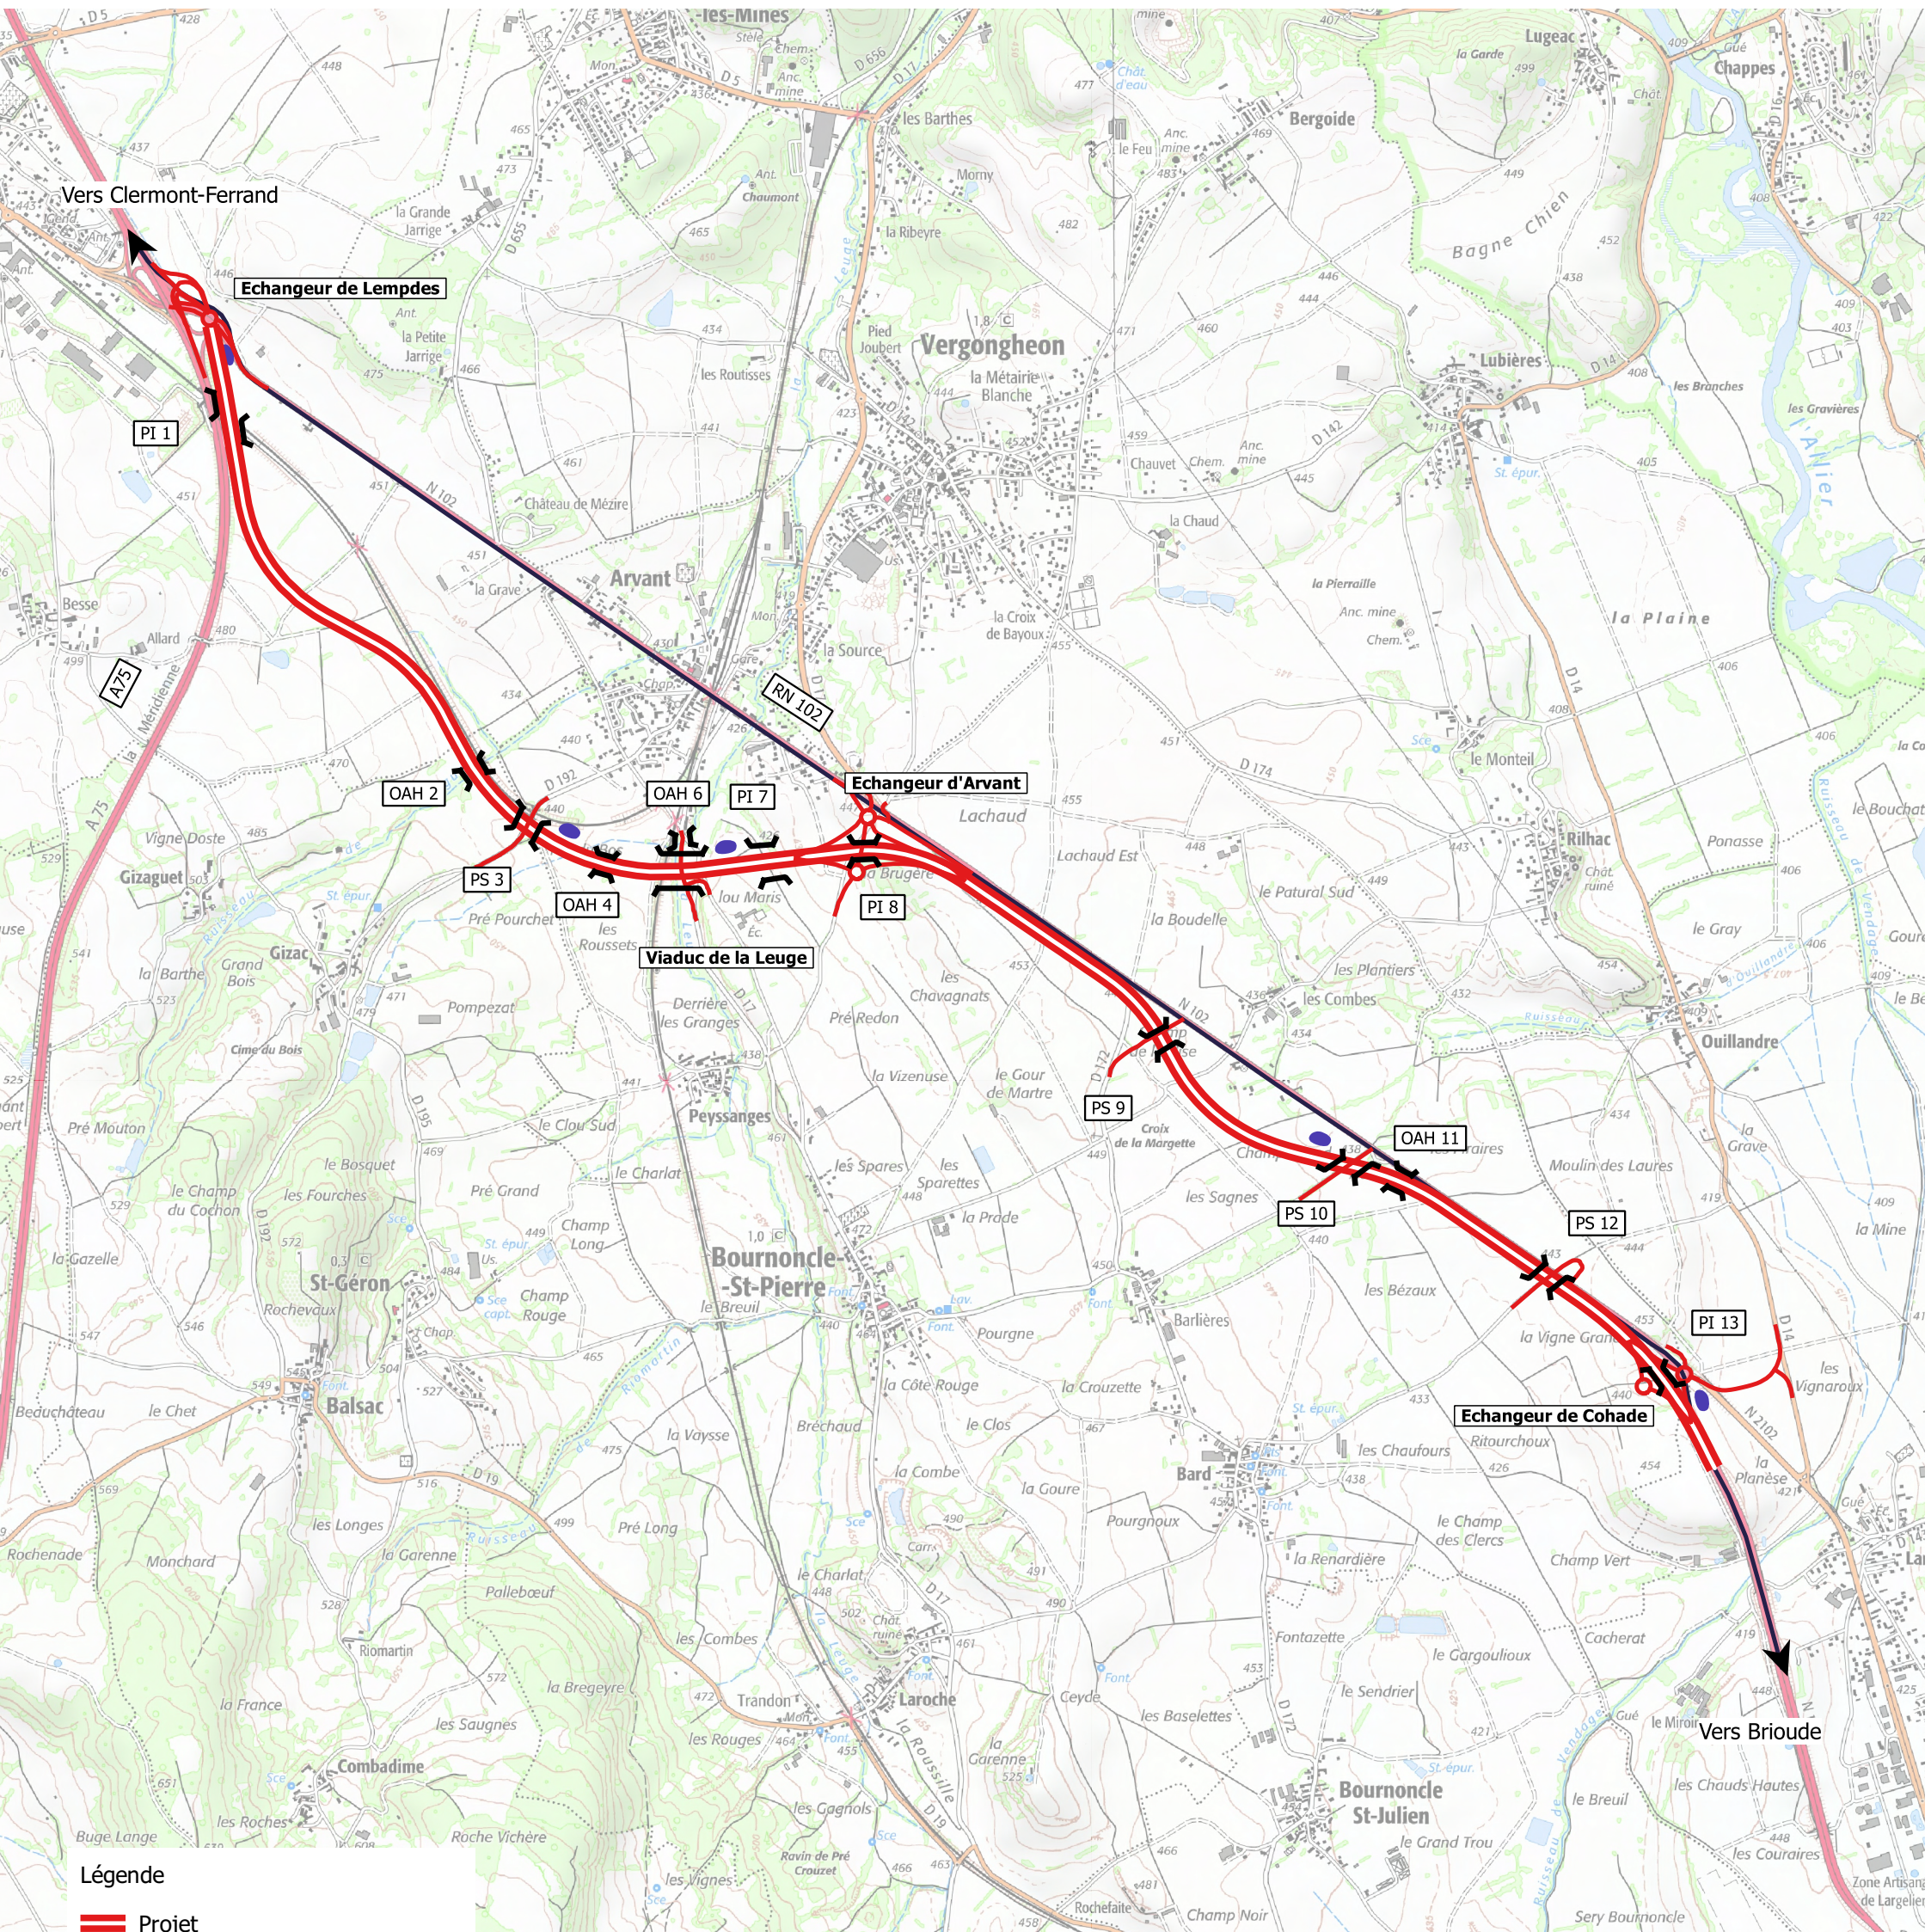

0 1 2 kms

Source : Dreal Auvergne-Rhône-Alpes / IGN

Juillet 2019

