





Zonage d'assainissement eaux usées de la commune de Cras

Zonage eaux usées



Dossier : 802-09		MODIFICATIONS	
Plan n° : 35 220	Indice	Date	Objet
Date : 01/02/2019	A	09/02/19	Rajout de parcelles rattachées dans le zonage collectif
Echelle : 1/3500	B	09/10/18	Modifications zones U et AU du PLU
Dessiné par : NB	C	24/10/18	Modification du zonage
Nota :	D		

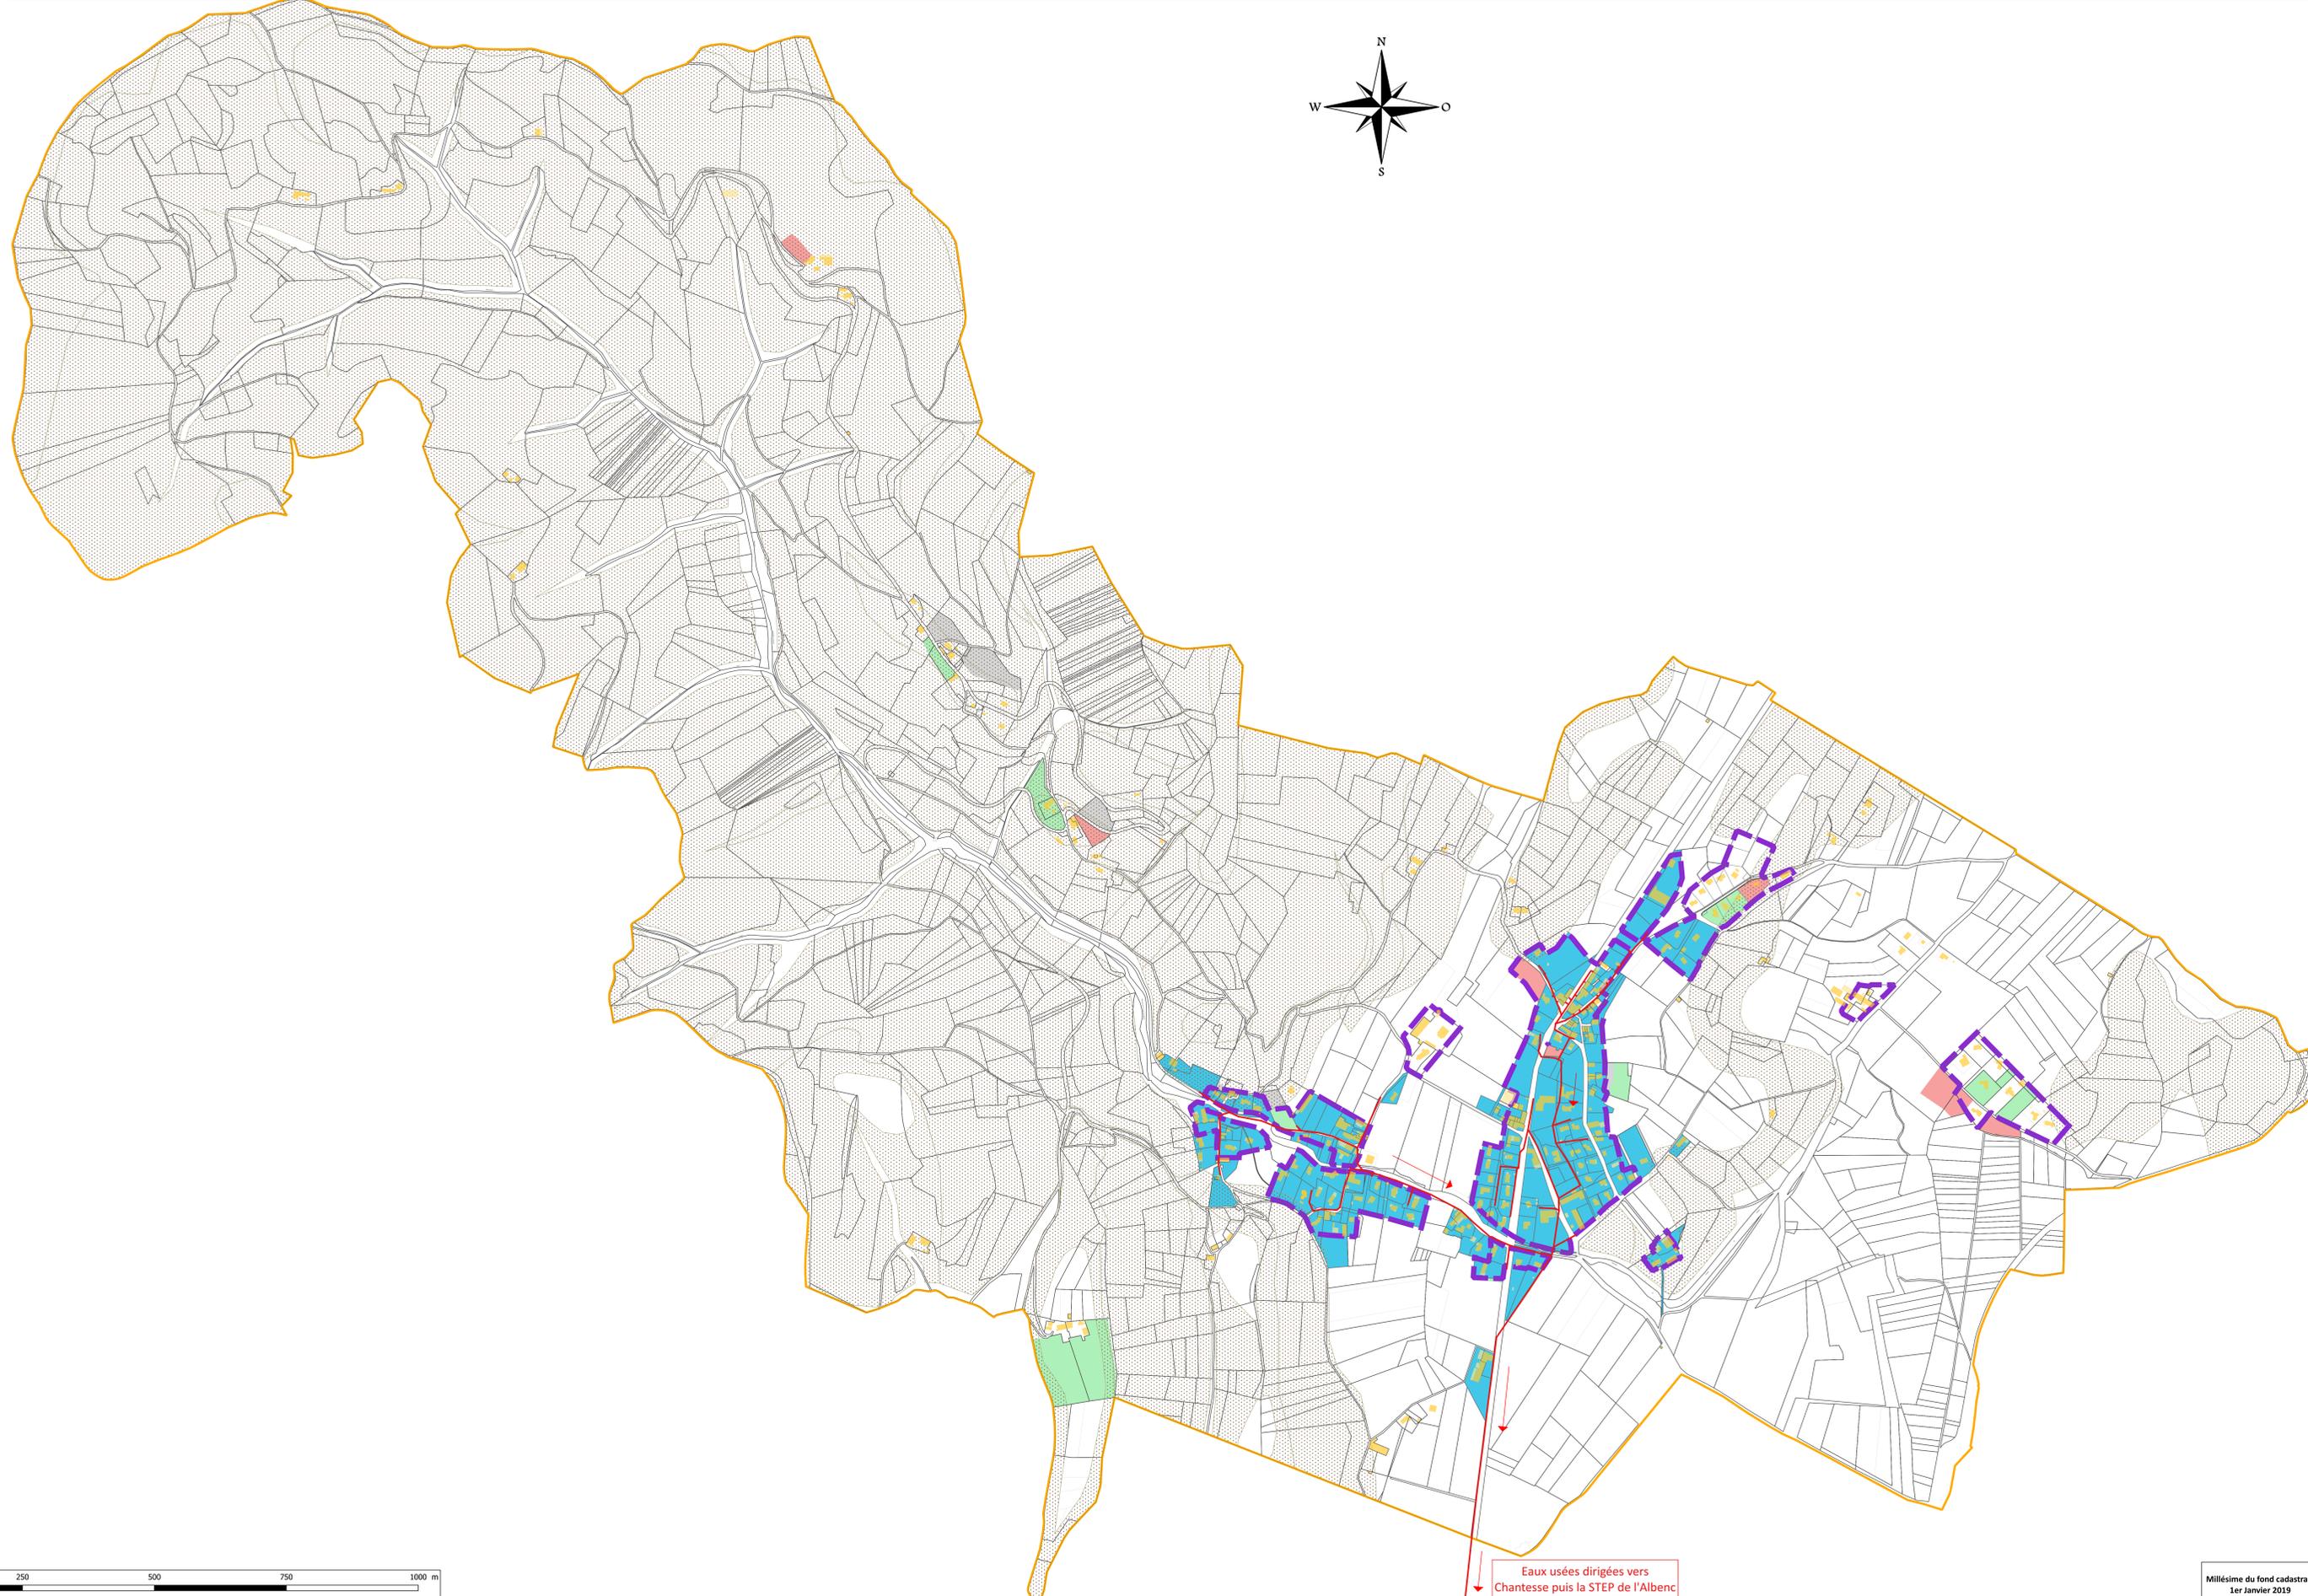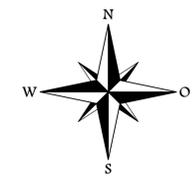

Légende

Cadastre
 - Parceller
 - Limites communales

Réseau d'eaux usées existant
 - Réseau unitaire existant
 - Réseau eaux pluviales existant
 - Réseau eaux usées existant

Carte d'aléas
 - Zone d'aléa glissement de terrain

Zones urbaines
 - Zones U et AU

Aptitude des sols CRAS
 - Zone sans contrainte pour l'assainissement autonome
 - Zone à faible contrainte pour l'assainissement autonome
 - Zone à forte contrainte pour l'assainissement autonome
 - Zone de pente >15%

Zonage eaux usées
 - Collectif
 - Non collectif

Eaux usées dirigées vers
Chantesse puis la STEP de l'Albenc