
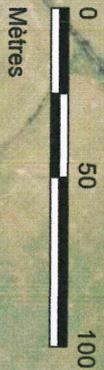


Mr SABATIER Bernard - Montboudif G 284
Plan détaillé du projet de boisement

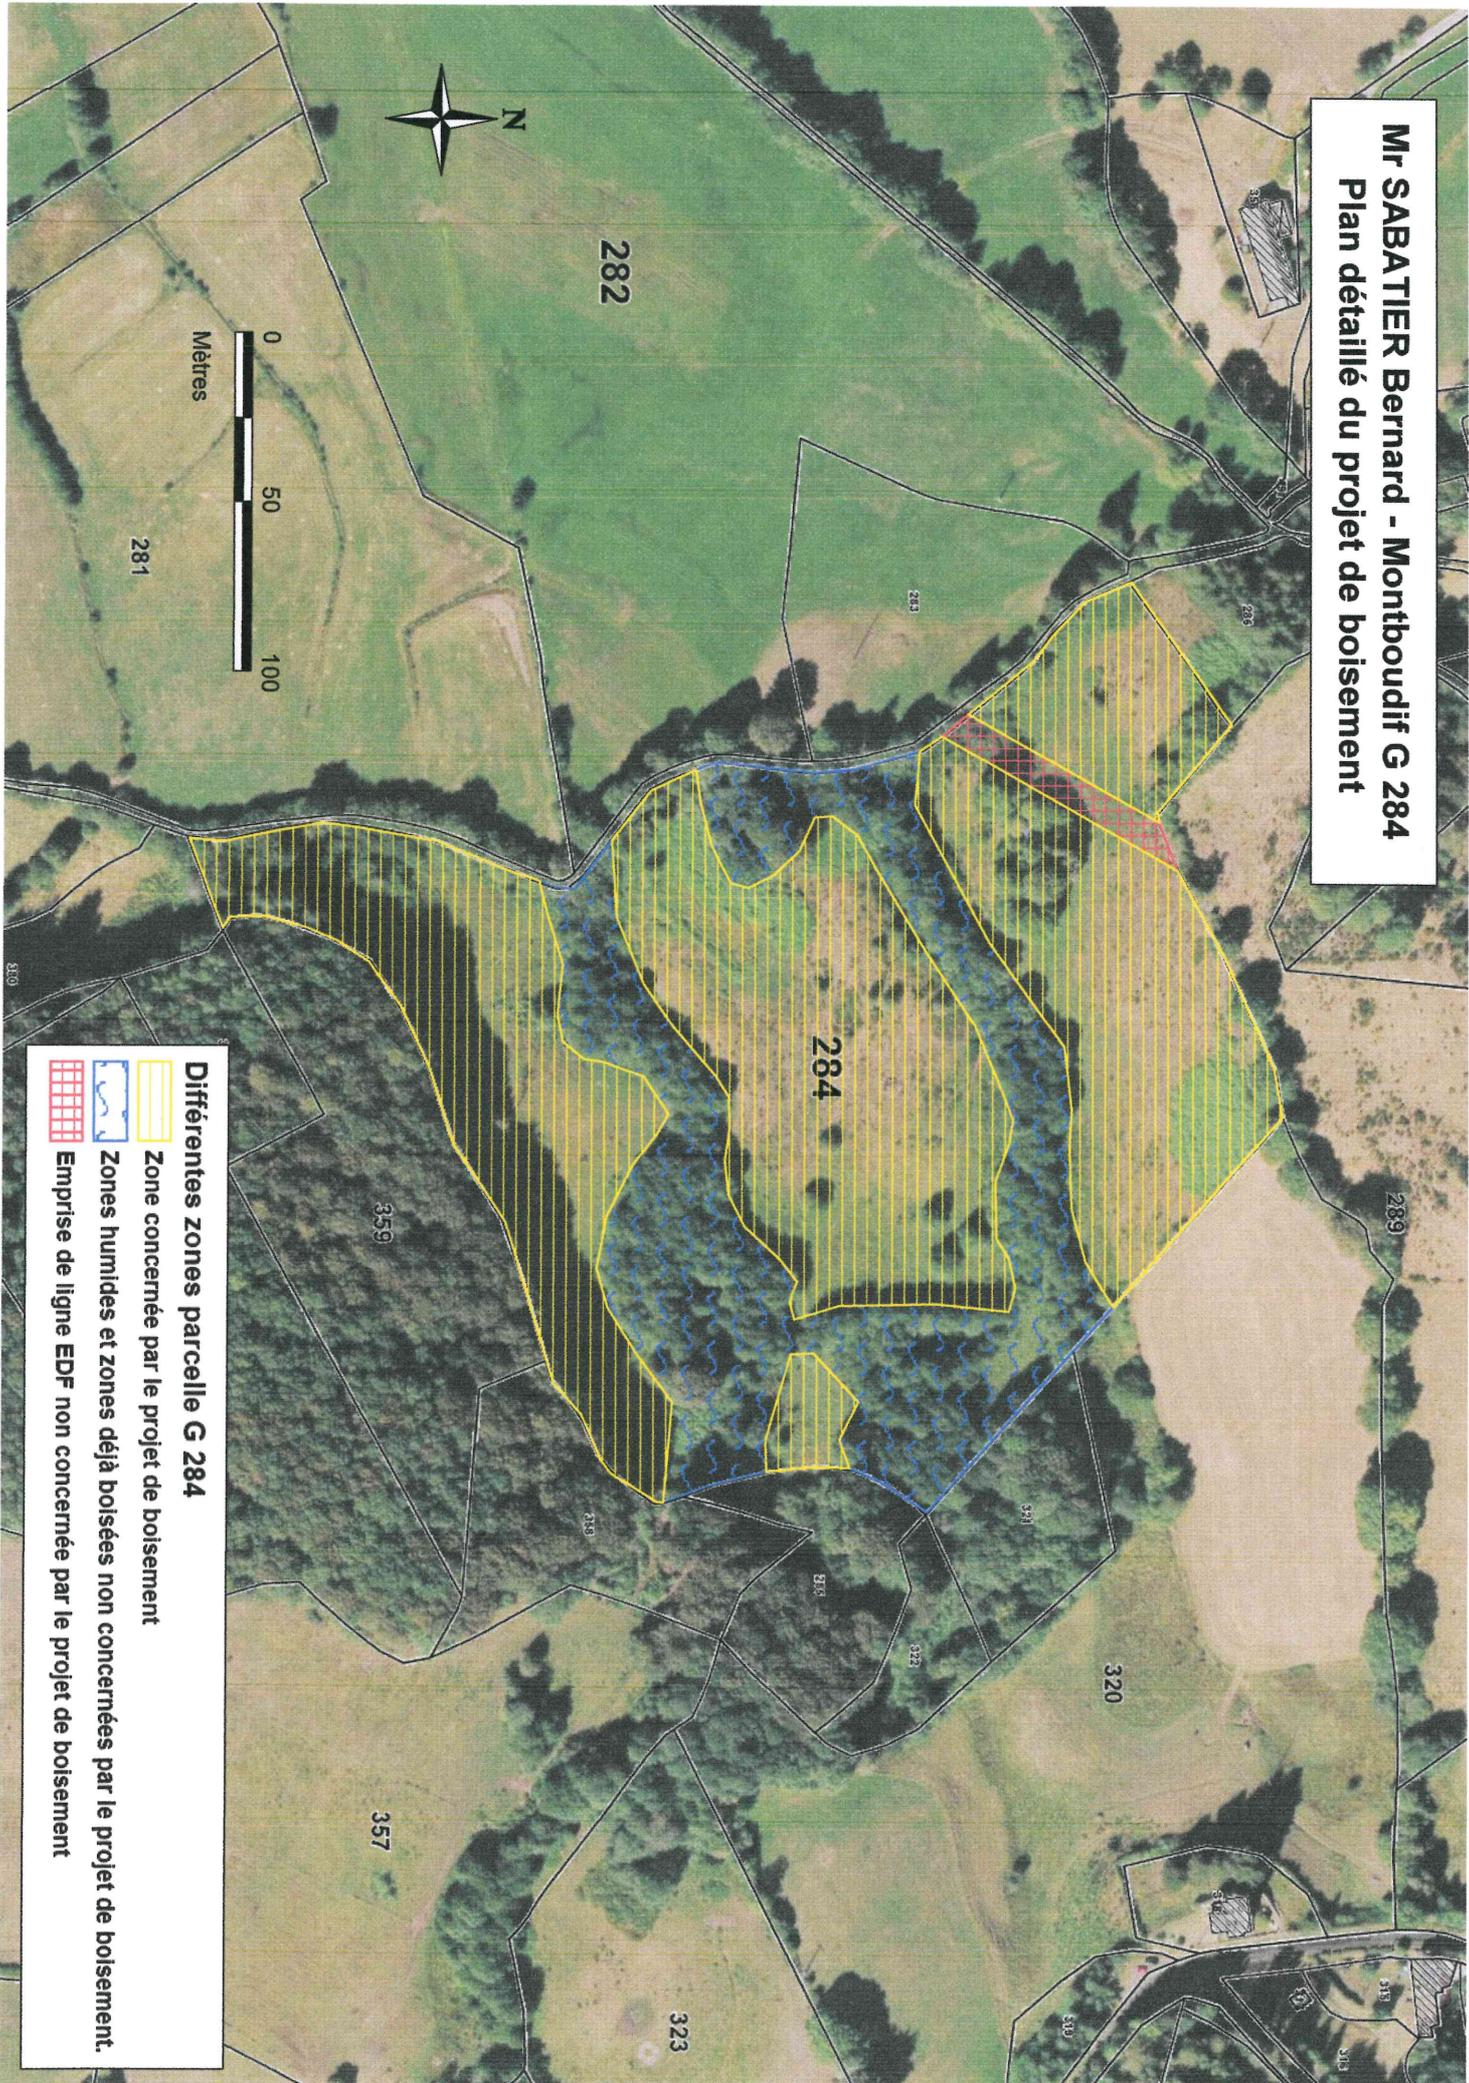

Différentes zones parcelle G 284

-  Zone concernée par le projet de boisement
-  Zones humides et zones déjà boisées non concernées par le projet de boisement.
-  Emprise de ligne EDF non concernée par le projet de boisement

Mr SABATIER Bernard - Montboudif G 284
Photo aérienne du projet présentant ses abords

