

Route 99

Construction d'un habitat touristique

Site

Camping motos Route 99
Les Mureteix
63440 Saint-Rémy-de-Blot

Maitre d'ouvrage

M. Jérôme COUSIN
Les Mureteix
63440 Saint-Rémy-de-Blot

Phase

PRO

N° Affaire
2020-035

Plan n°
3

Nom du plan

PHOTOGRAPHIES

Edité le

16/06/2021

Echelle

1:2000



10 Avenue de Virlogeux
63200 RIOM
04 73 67 08 95
contact@morpho.archi

François Pourtier Architecte d.p.l.g.
Benoît Meunier Architecte h.m.o.n.p.



L'architecte reste propriétaire de ses oeuvres conformément aux articles L.111-1 et suivants du Code de la propriété intellectuelle.

Il est interdit de se servir des plans de l'architecte en phase permis de construire ou antérieur comme plan de construction.

Avant exécution, les entreprises sont tenues de vérifier les côtes de ce plan, d'informer l'Architecte de toutes modifications s'y rapportant.

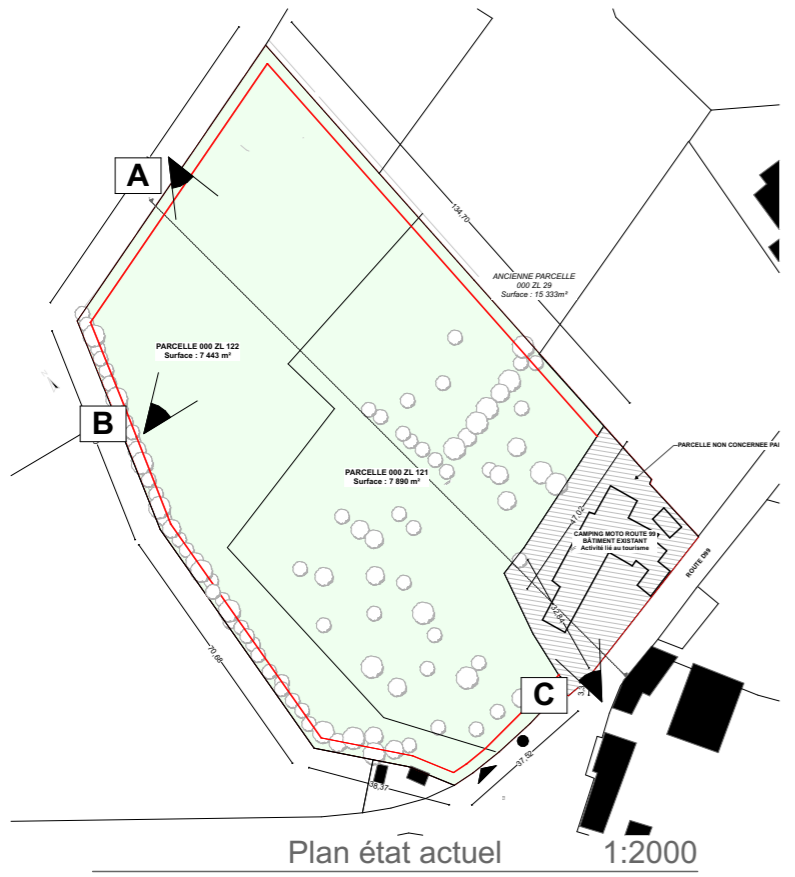


photo A



photo B



photo C

REDMI NOTE 9 PRO
AI QUAD CAMERA