





# Annexe 5 : Un plan du projet

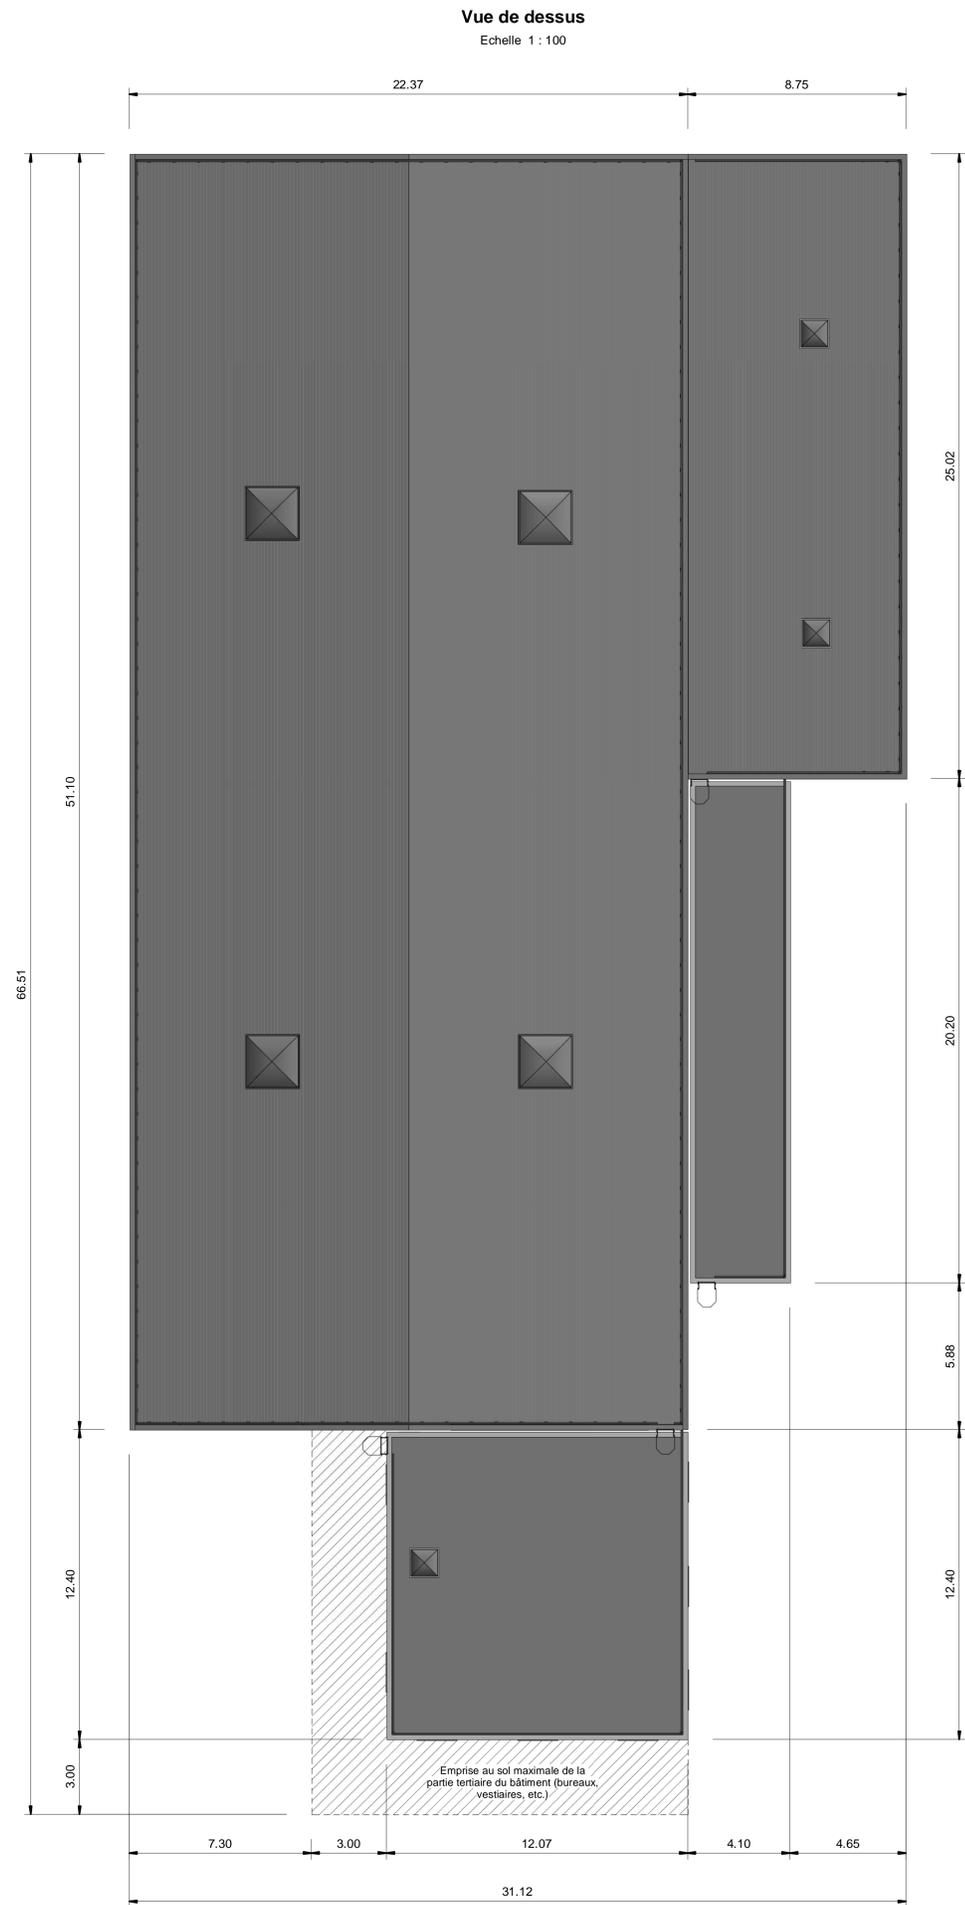

**Elévation Nord**  
Echelle 1 : 100

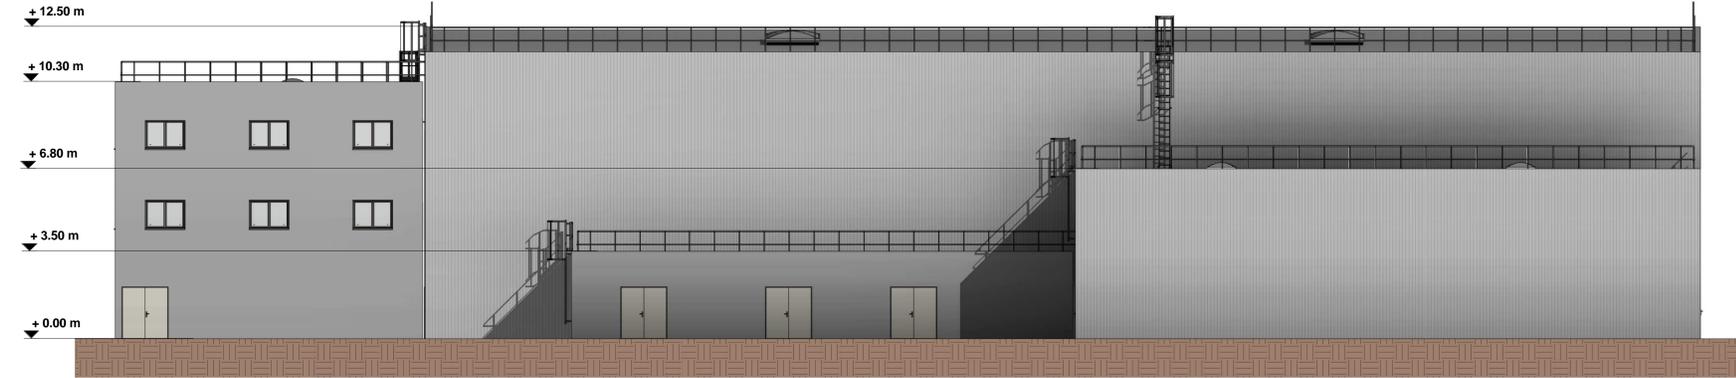

**Elévation Est**  
Echelle 1 : 100

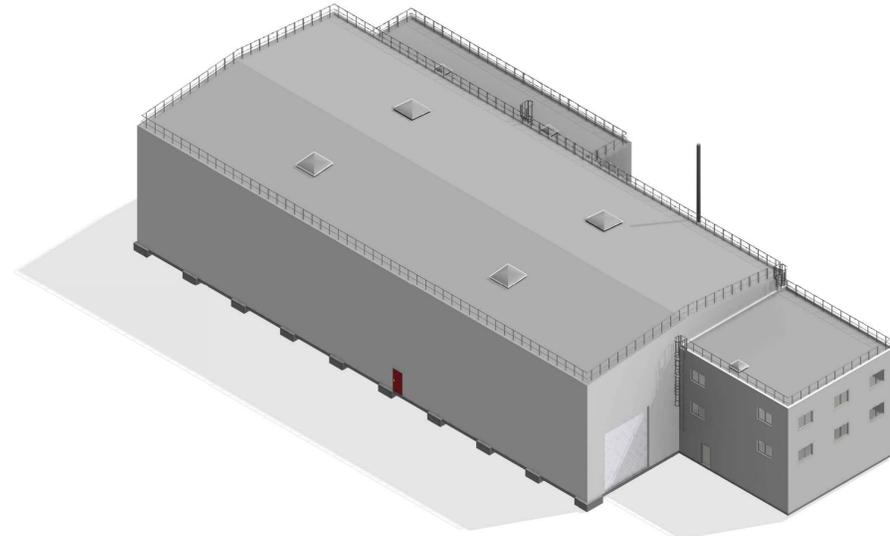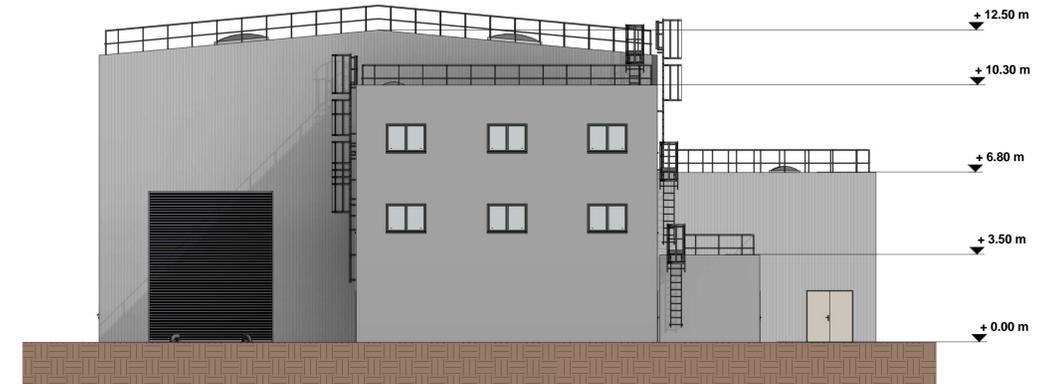

NOTA : L'architecture précise de la partie administrative [bloc parallélépipédique situé à l'extrême Est de l'installation] n'est pas encore arrêtée et pourra donc différer légèrement de celui présenté dans l'annexe 5. Cette évolution n'aura pas d'impact sur les incidences de l'installation

**Note :**  
Plan diffusé à titre informatif servant à être intégré dans le livrable DP2D "Formulaire cas par cas".  
Les dimensions indiquées sur ce plan sont les cotes enveloppes du bâtiment.

Echelle :	-	Titre :	<b>BAMET</b>	
Format :	A0	Plan guide d'implantation		
Feuille :	1/1	Bâtiment entreposage & maintenance R73		
		Aménagement zone bureau		
		Référence :	Plan pour information	Indice : A
Ce document est la propriété de Cycle Engineering. Il ne peut être utilisé, communiqué, reproduit ou divulgué sans son autorisation écrite.				