DIRECTION GÉNÉRALE DES ROUTES, DE LA MOBILITÉ ET DU PATRIMOINE

DIVISION ROUTIÈRE DÉPARTEMENTALE CLERMONT LIMAGNE

RD 43

Création d'accotements entres les P.R. 7+100 et 9+ 800

Communes de LUZILLAT et LIMONS

PROCEDURE "cas par cas"

A4 - Plan des travaux

Planche 1 au 1/500

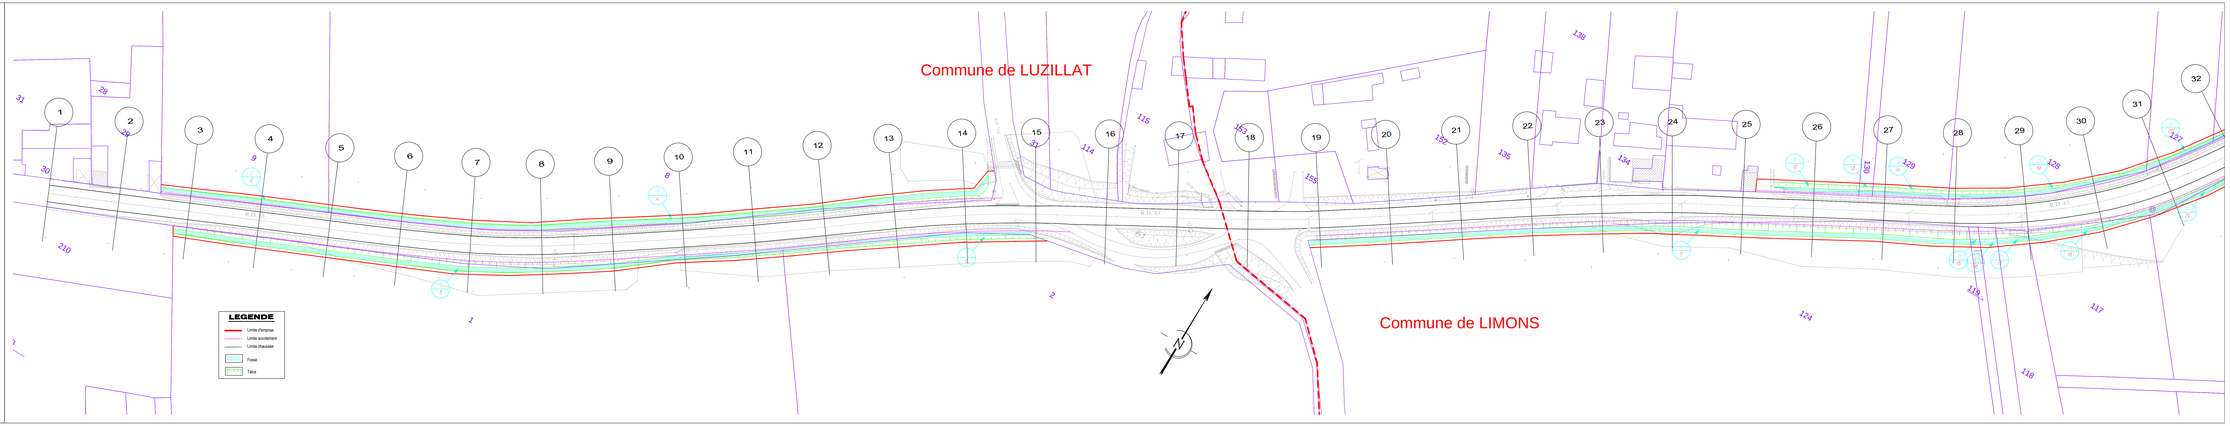

DIRECTION GÉNÉRALE DES ROUTES, DE LA MOBILITÉ ET DU PATRIMOINE

DIVISION ROUTIÈRE DÉPARTEMENTALE CLERMONT LIMAGNE

RD 43

Création d'accotements entres les P.R. 7+100 et 9+ 800

Communes de LUZILLAT et LIMONS

PROCEDURE "cas par cas"

A4 - Plan des travaux
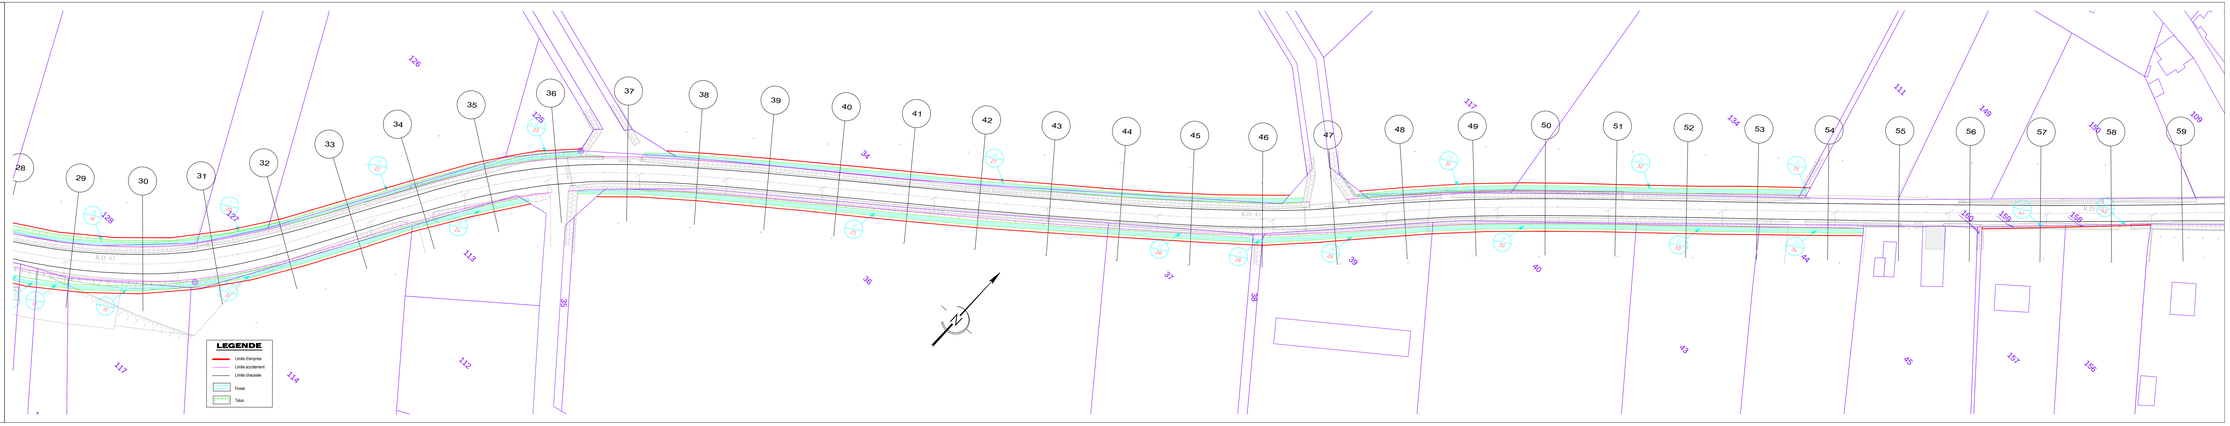
Planche 2 au 1/500