



Maître d'Ouvrage THÔNES Cœur des Vallées Ville de THÔNES pl Hôtel de Ville 74200 THÔNES tel : 04 50 27 17 26 fax : 04 50 27 25 64		Maître d'Oeuvre HYDRETUDES Ingénierie de l'eau - Métrique - Forçage OPOIBI L'INGÉNIEURIE QUALIFIÉE N° 06 10 0814 Siège Social ARGONAY 815 route de champ farçon 74370 ARGONAY Tél : 04 50 27 17 26 Fax : 04 50 27 25 64 Courriel: contact@hydretudes.com Site: www.hydretudes.com		Numéro d'affaire ARI_17-04 Echelle 1/2000	légende
Nature des Ouvrages ETUDE HYDRAULIQUE AMENAGEMENT D'UNE LIAISON RD909 / RUE DE LA SAULNE AVEC CONSTRUCTION D'UN PONT SUR LE NOM		Désignation de la pièce COMMUNE DE THÔNES PRO Vue en Plan d'ensemble			

α	02/2018	1 ère Edition		P.M.
Indice	Date	Mise à jour		Chargé d'affaire

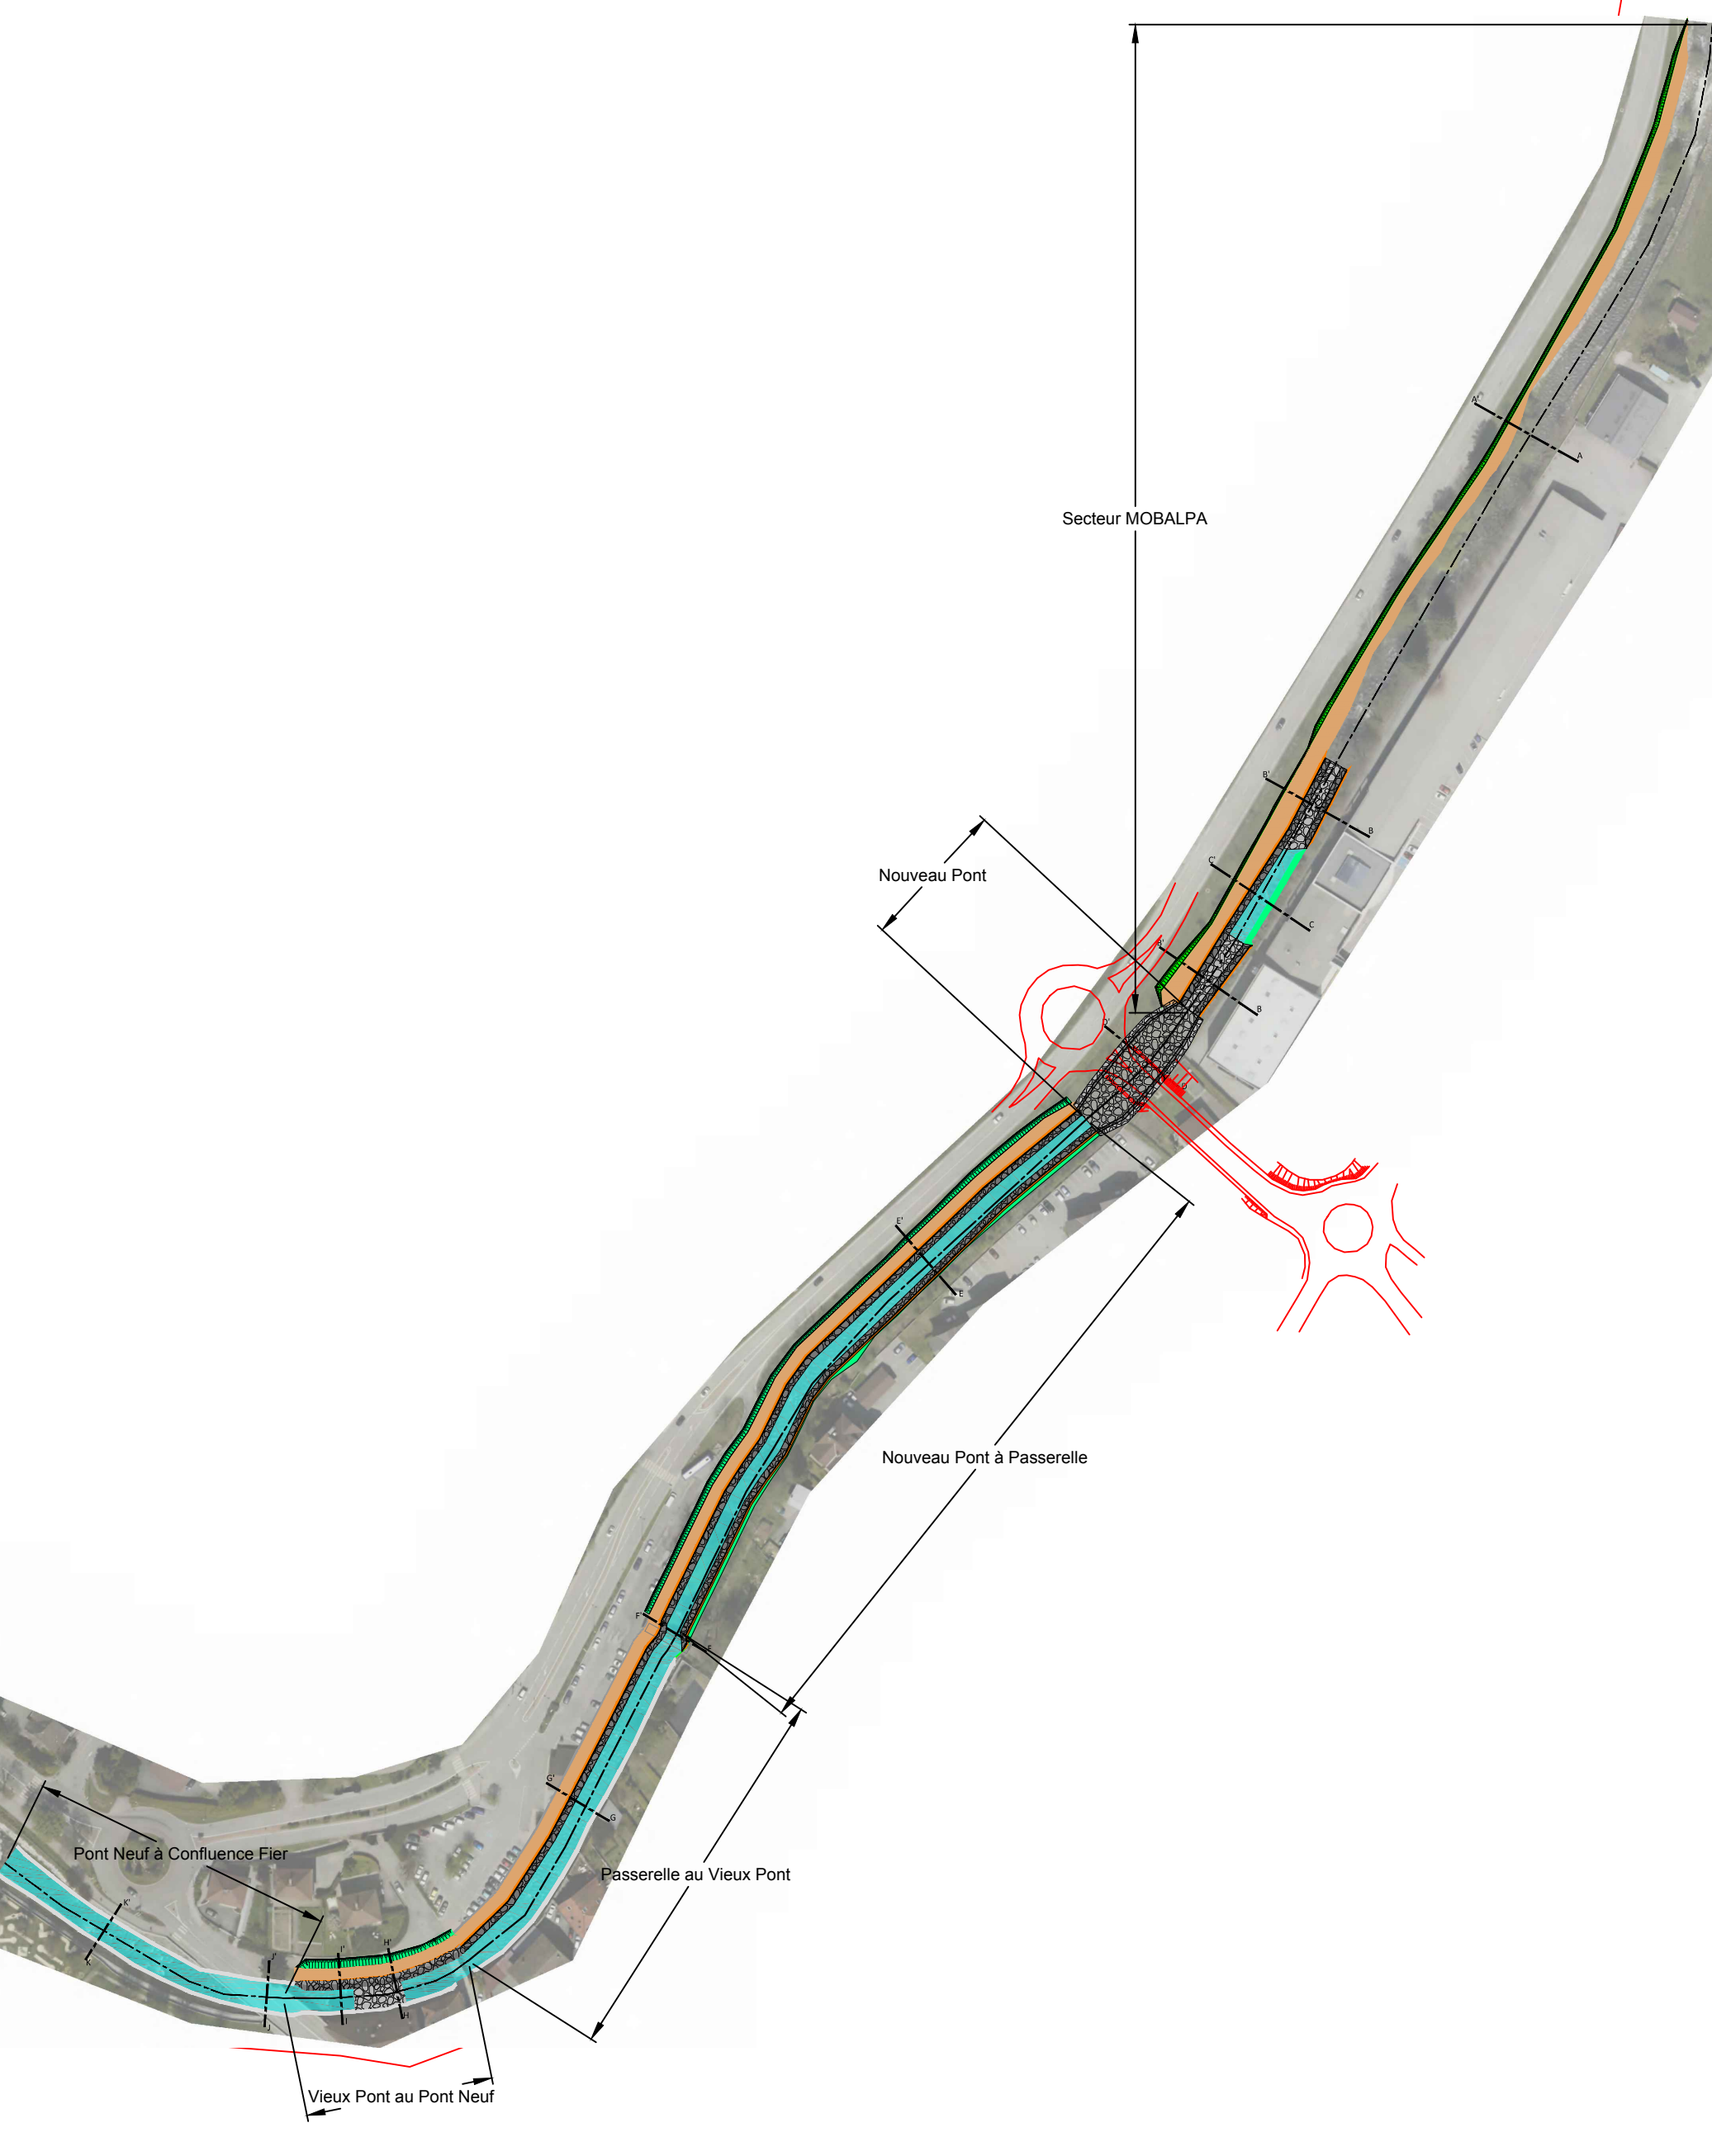


Nature des Ouvrages	<p align="center">ETUDE HYDRAULIQUE</p> <p align="center">AMENAGEMENT D'UNE LIAISON RD909 / RUE DE LA SAULNE AVEC CONSTRUCTION D'UN PONT SUR LE NOM</p>	<p align="center">Désignation de la pièce</p> <p align="center">COMMUNE DE THÔNES</p> <p align="center">Vue en Plan Emprise du secteur futur de la gare routière et des parkings</p>	<p align="center">PRO</p>	e					
				d					
				c					
				b					
				a	02/2018	1 ère Edition			P.M.
Indice	Date			Mise à jour	Chargé d'affaire				
<p>Maitre d'Ouvrage</p> <p>THÔNES Ville de THÔNES Cœur des Vallées pl Hôtel de Ville 74230 THÔNES tel : 04 50 02 91 72 fax : 04 50 02 98 99</p>		<p>Maitre d'Oeuvre</p> <p>HYDRETUDES Ingénierie de l'eau - Maitrise d'oeuvre</p>		<p>OPIBI L'INGÉNIEUR QUALIFIÉ N° 06 10 0814 Siège Social ARGONAY 815 route de champ farçon 74370 ARGONAY Tel : 04 50 27 17 26 Fax : 04 50 27 25 64 Courriel: contact@hydretudes.com Site: www.hydretudes.com</p>		<p>Numéro d'affaire</p> <p align="center">ARI_17-041</p>			
						<p>Echelle</p> <p align="center">1/1000</p>			




Nature des Ouvrages ETUDE HYDRAULIQUE AMENAGEMENT D'UNE LIAISON RD909 / RUE DE LA SAULNE AVEC CONSTRUCTION D'UN PONT SUR LE NOM	Désignation de la pièce COMMUNE DE THÔNES Vue en Plan Secteur MOBALPA 1/2	PRO	e			
			d			
			c			
			b			
			a	02/2018	1 ère Edition	
			Indice	Date	Mise à jour	Chargé d'affaire
Maître d'Ouvrage THÔNES Ville de THÔNES Cœur des Vallées pl Hôtel de Ville 74230 THÔNES tel : 04 50 02 91 72 fax : 04 50 02 98 99		Maître d'Oeuvre HYDRETUDES Ingénierie de l'eau - Maîtrise d'oeuvre 		OPOIBI L'INGÉNIEURIE QUALIFIÉE N° 06 10 0814 Siège Social ARGONAY 815 route de champ farçon 74370 ARGONAY Tél : 04 50 27 17 25 Fax : 04 50 27 25 64 Courriel: contact@hydretudes.com Site: www.hydretudes.com	Numéro d'affaire ARI_17-041 Echelle 1/1000	




Nature des Ouvrages ETUDE HYDRAULIQUE AMENAGEMENT D'UNE LIAISON RD909 / RUE DE LA SAULNE AVEC CONSTRUCTION D'UN PONT SUR LE NOM	Designation de la pièce COMMUNE DE THÔNES Vue en Plan Secteur MOBALPA 2/2	PRO	e			
			d			
			c			
			b			
			a	02/2018	1 ère Edition	
			Indice	Date	Mise à jour	Chargé d'affaire
Maître d'Ouvrage THÔNES Ville de THÔNES Cœur des Vallées pl Hôtel de Ville 74230 THÔNES tel : 04 50 02 91 72 fax : 04 50 02 98 99		Maître d'Œuvre HYDRETUDES Ingénierie de l'eau - Maîtrise d'œuvre 		OPOIBi L'INGÉNIEURIE QUALIFIÉE N° 06 10 0814 Siège Social ARGONAY 815 route de champ farçon 74370 ARGONAY Tél : 04 50 27 17 25 Fax : 04 50 27 25 64 Courriel: contact@hydretudes.com Site: www.hydretudes.com		Numéro d'affaire ARI_17-041
Echelle 1/1000						



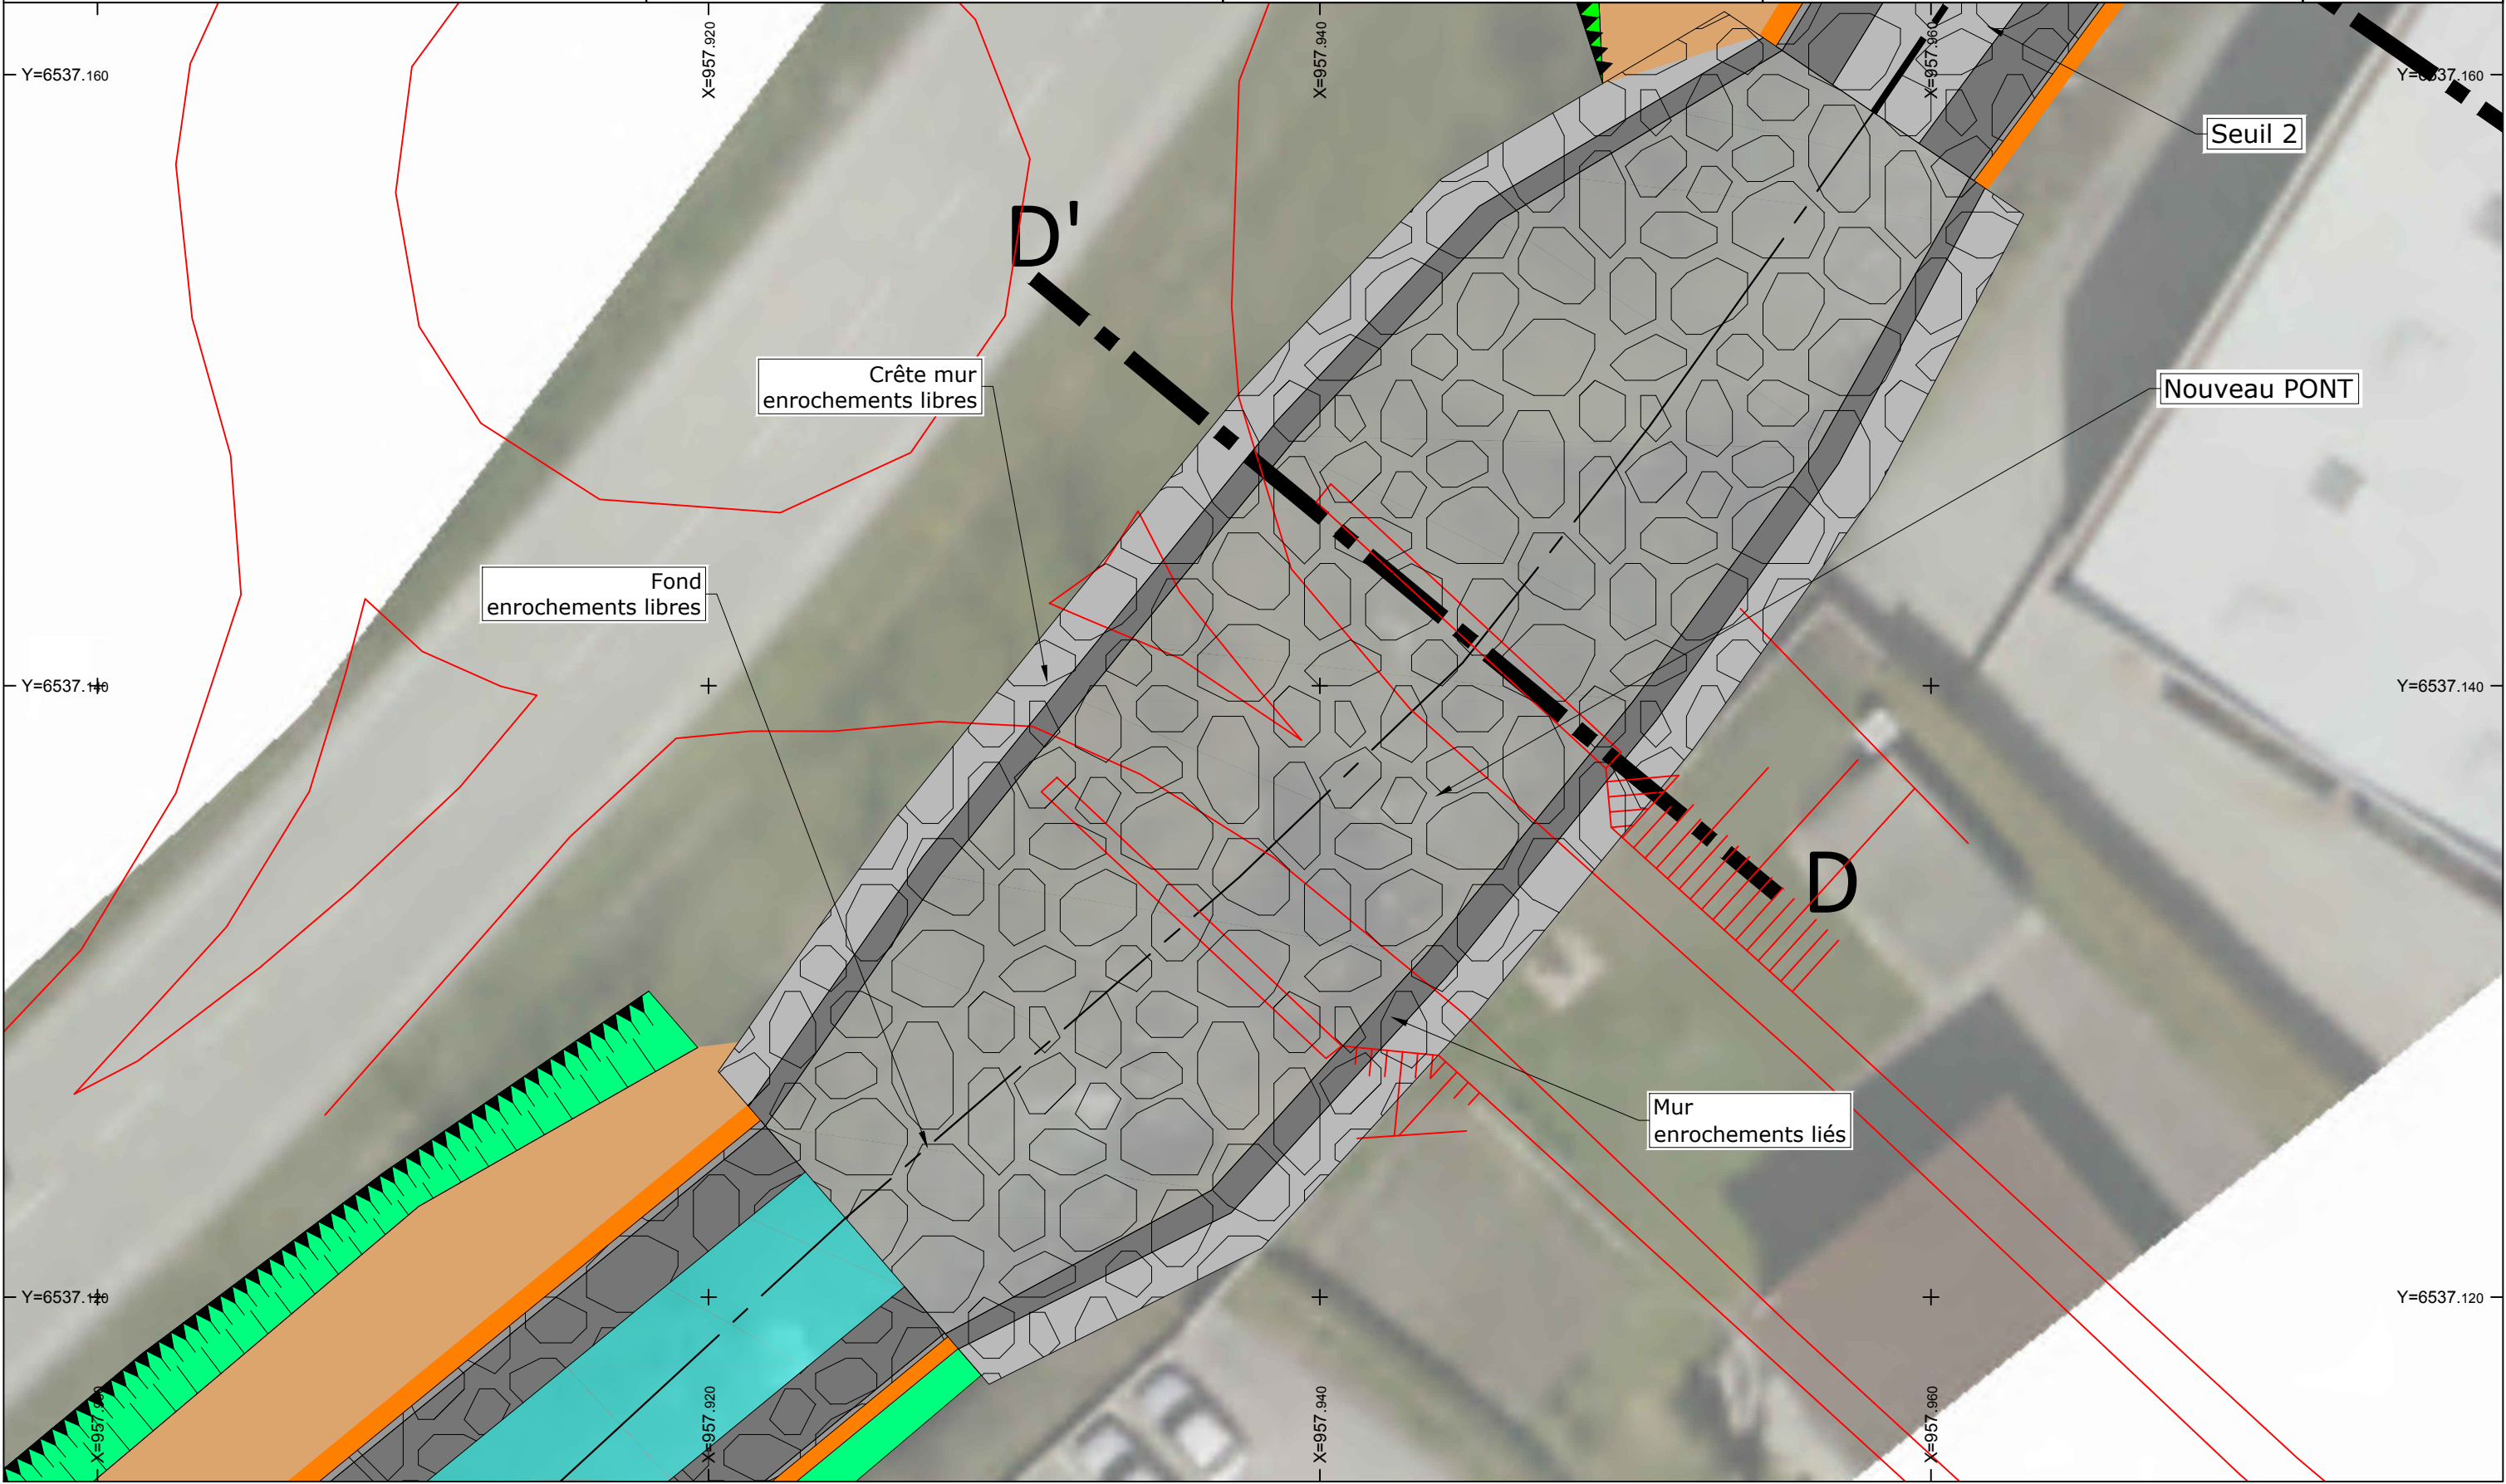


Nature des Ouvrages	Designation de la pièce	PRO	e				
			d				
			c				
			b				
			a	02/2018	1 ère Edition		P.M.
Indice	Date	Mise à jour	Chargé d'affaire				
Maître d'Ouvrage		Maître d'Œuvre		Numéro d'affaire			
THÔNES Ville de THÔNES pl Hôtel de Ville 74230 THÔNES tel : 04 50 02 91 72 fax : 04 50 02 98 99		HYDRETUDES Ingénierie de l'eau - Maîtrise d'œuvre 		OPQIBI L'INGÉNIEUR QUALIFIÉ N° 06 10 0814 Siège Social ARGONAY 815 route de champ farçon 74370 ARGONAY Tél : 04 50 27 17 26 Fax : 04 50 27 25 64 Courriel: contact@hydretudes.com Site: www.hydretudes.com			
				ARI_17-041			
				Échelle			
				1/200			




Nature des Ouvrages ETUDE HYDRAULIQUE AMENAGEMENT D'UNE LIAISON RD909 / RUE DE LA SAULNE AVEC CONSTRUCTION D'UN PONT SUR LE NOM	Designation de la pièce COMMUNE DE THÔNES Vue en Plan Secteur Nouveau pont à la Passerelle	PRO	e			
			d			
			c			
			b			
			a	02/2018	1 ère Edition	
			Indice	Date	Mise à jour	Chargé d'affaire
Maître d'Ouvrage THÔNES Ville de THÔNES Cœur des Vallées pl Hôtel de Ville 74230 THÔNES tel : 04 50 02 91 72 fax : 04 50 02 98 99		Maître d'Œuvre HYDRETUDES Ingénierie de l'eau - Maîtrise d'œuvre 		OPOIBi L'INGÉNIEUR QUALIFIÉ N° 06 10 0814 Siège Social ARGONAY 815 route de champ farçon 74370 ARGONAY Tél : 04 50 27 17 26 Fax : 04 50 27 25 64 Courriel: contact@hydretudes.com Site: www.hydretudes.com		Numéro d'affaire ARI_17-041
						Echelle 1/750



Nature des Ouvrages	Designation de la pièce	PRO	e				
			d				
			c				
			b				
			a	02/2018	1 ère Edition		P.M.
			Indice	Date	Mise à jour	Chargé d'affaire	
Maître d'Ouvrage		Maître d'Œuvre		Numéro d'affaire			
THÔNES Cœur des Vallées pl Hôtel de Ville 74230 THÔNES tel : 04 50 02 91 72 fax : 04 50 02 98 99		Ville de THÔNES  Ingénierie de l'eau - Maîtrise d'œuvre		 L'INGÉNIEURIE QUALIFIÉE N° 06 10 0814 Siège Social ARGONAY 815 route de champ farçon 74370 ARGONAY Tél : 04 50 27 17 25 Fax : 04 50 27 25 64 Courriel: contact@hydretudes.com Site: www.hydretudes.com			
				ARI_17-041			
				Echelle			
				1/500			

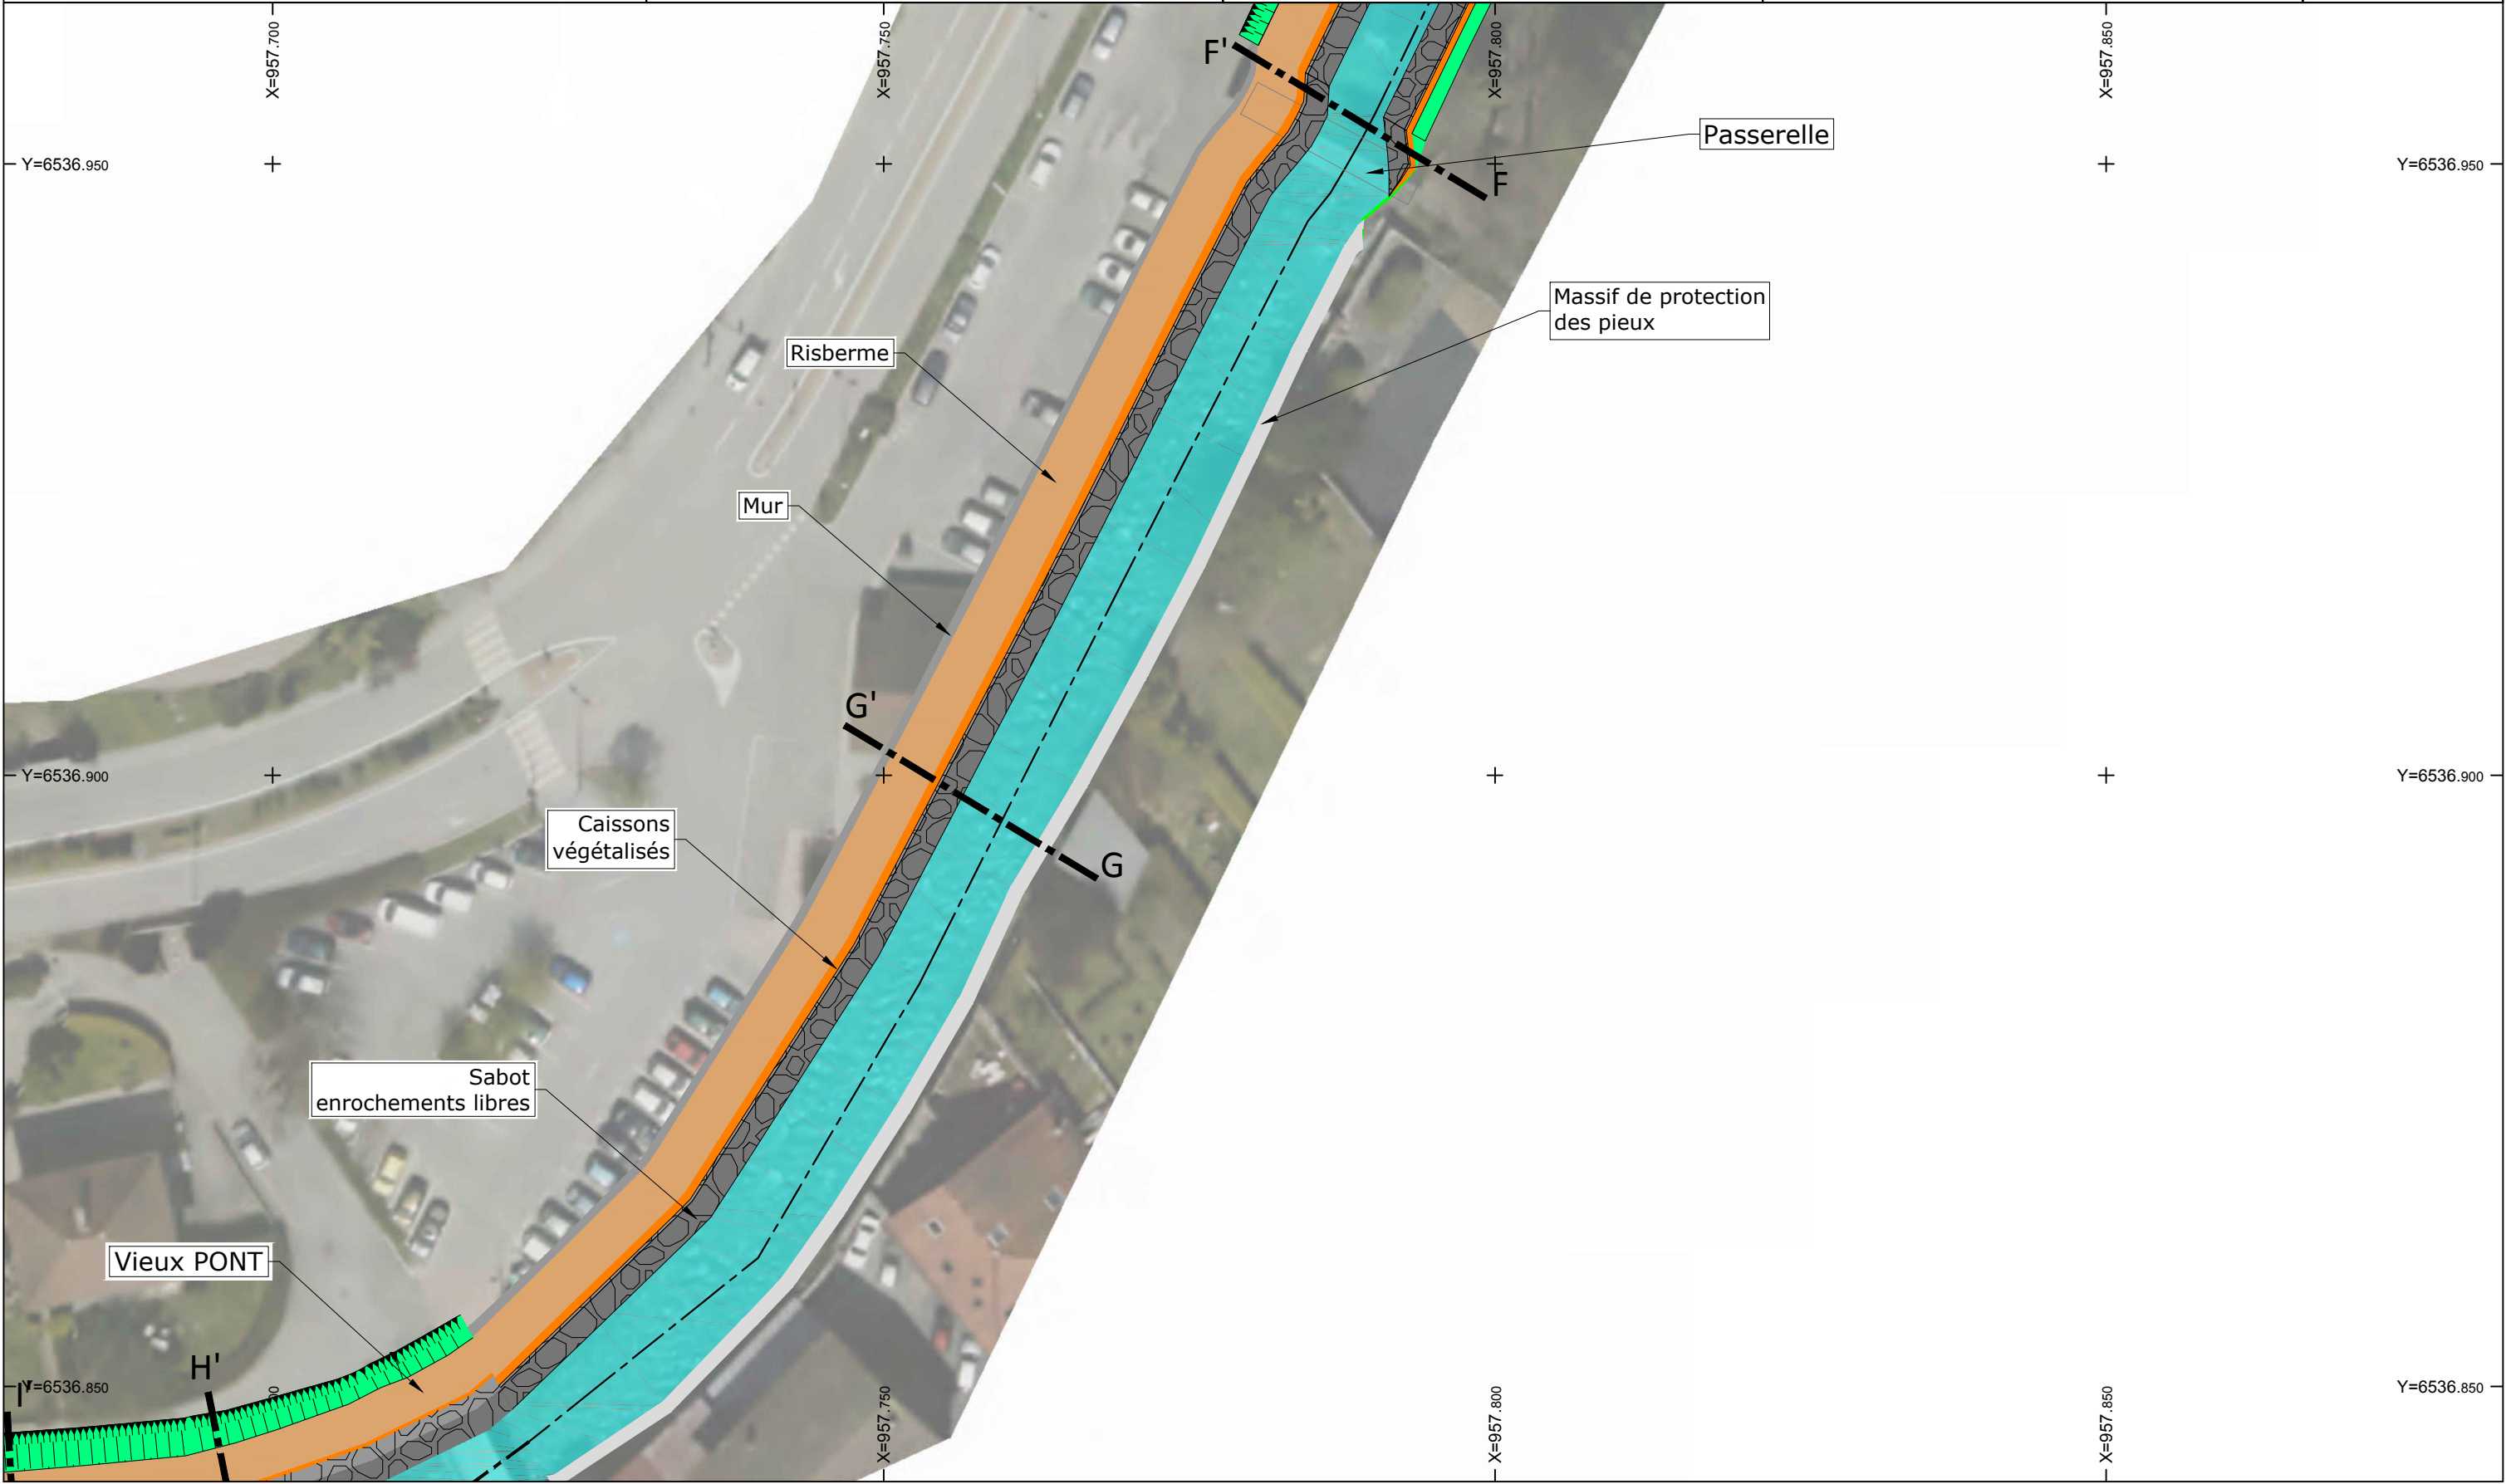

Nature des Ouvrages	Designation de la pièce	PRO	e				
			d				
			c				
			b				
			a	02/2018	1 ère Edition		P.M.
Indice	Date	Mise à jour	Chargé d'affaire				
Maître d'Ouvrage		Maître d'œuvre		Numéro d'affaire			
THÔNES Cœur des Vallées pl Hôtel de Ville 74230 THÔNES tel : 04 50 02 91 72 fax : 04 50 02 98 99		Ville de THÔNES 815 route de champ farçon 74370 ARGONAY Tél : 04 50 27 17 26 Fax : 04 50 27 25 64 Courriel: contact@hydretudes.com Site: www.hydretudes.com		ARI_17-041 Echelle 1/250			

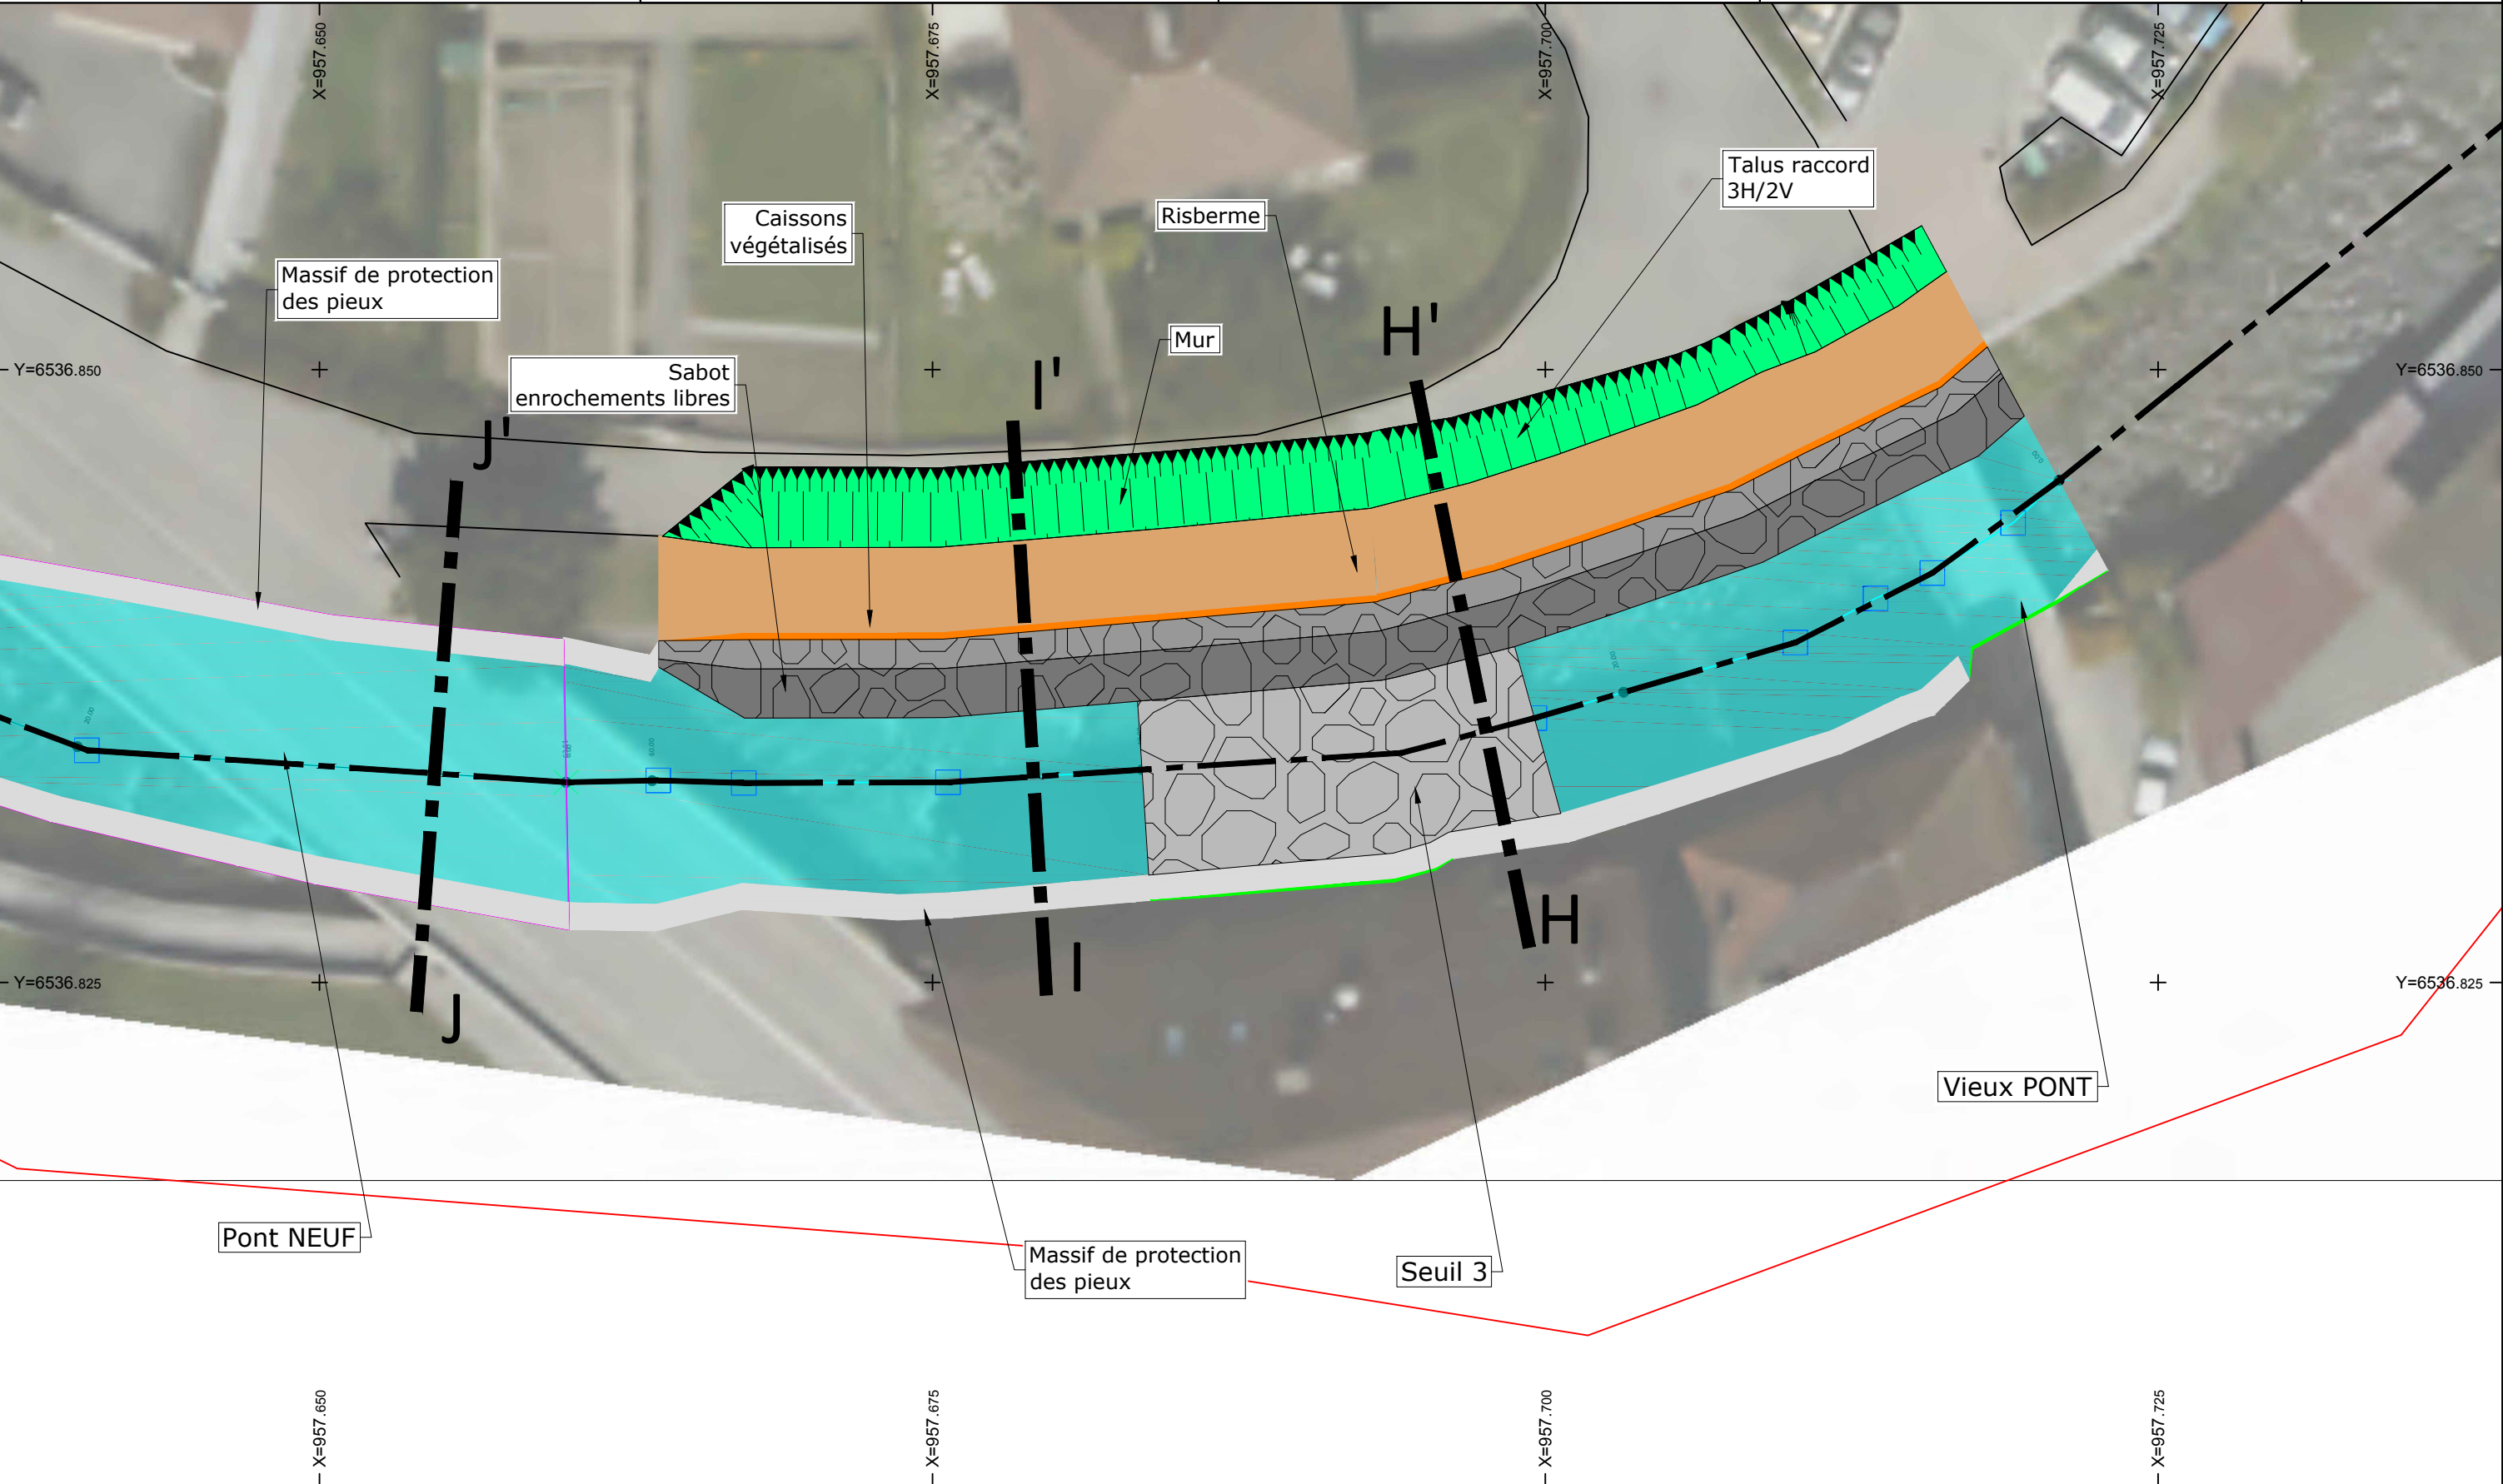

Nature des Ouvrages ETUDE HYDRAULIQUE AMENAGEMENT D'UNE LIAISON RD909 / RUE DE LA SAULNE AVEC CONSTRUCTION D'UN PONT SUR LE NOM	Désignation de la pièce COMMUNE DE THÔNES Vue en Plan Secteur Pont Neuf à la Confluence Fier	PRO	e			
			d			
			c			
			b			
			a	02/2018	1 ère Edition	
			Indice	Date	Mise à jour	Chargé d'affaire
Maître d'Ouvrage THÔNES Ville de THÔNES pl Hôtel de Ville 74230 THÔNES tel : 04 50 02 91 72 fax : 04 50 02 98 99		Maître d'œuvre HYDRETUDES Ingénierie de l'eau - Maîtrise d'œuvre 815 route de champ farçon 74370 ARGONAY tel : 04 50 27 17 25 Fax : 04 50 27 25 64 Courriel: contact@hydretudes.com Site: www.hydretudes.com		Numéro d'affaire ARI_17-041		
			Echelle 1/250			

