

Commune d'ETEAUX

RD 1203 / RD 27 / RD 277

Aménagement d'un carrefour giratoire au Col d'Evires

Dossier de Demande d'examen au cas par cas préalable
à la réalisation éventuelle d'une évaluation environnementale


4.3. - Plan des emprises du projet

Indice	Modifications	Date
0 - Version initiale		décembre 2017

Etabli par	Vérifié par	Présenté par	Numéro PTOME : 111043
Le bureau d'études de l'Arrondissement	Le Responsable du service Ingénierie de l'Arrondissement	La Responsable de l'Arrondissement	
J. BIBOLLET-RUCHE	J. PEREIRINHA	D. PLUSQUELLEC	

Plan des emprises du projet

Date : décembre 2017

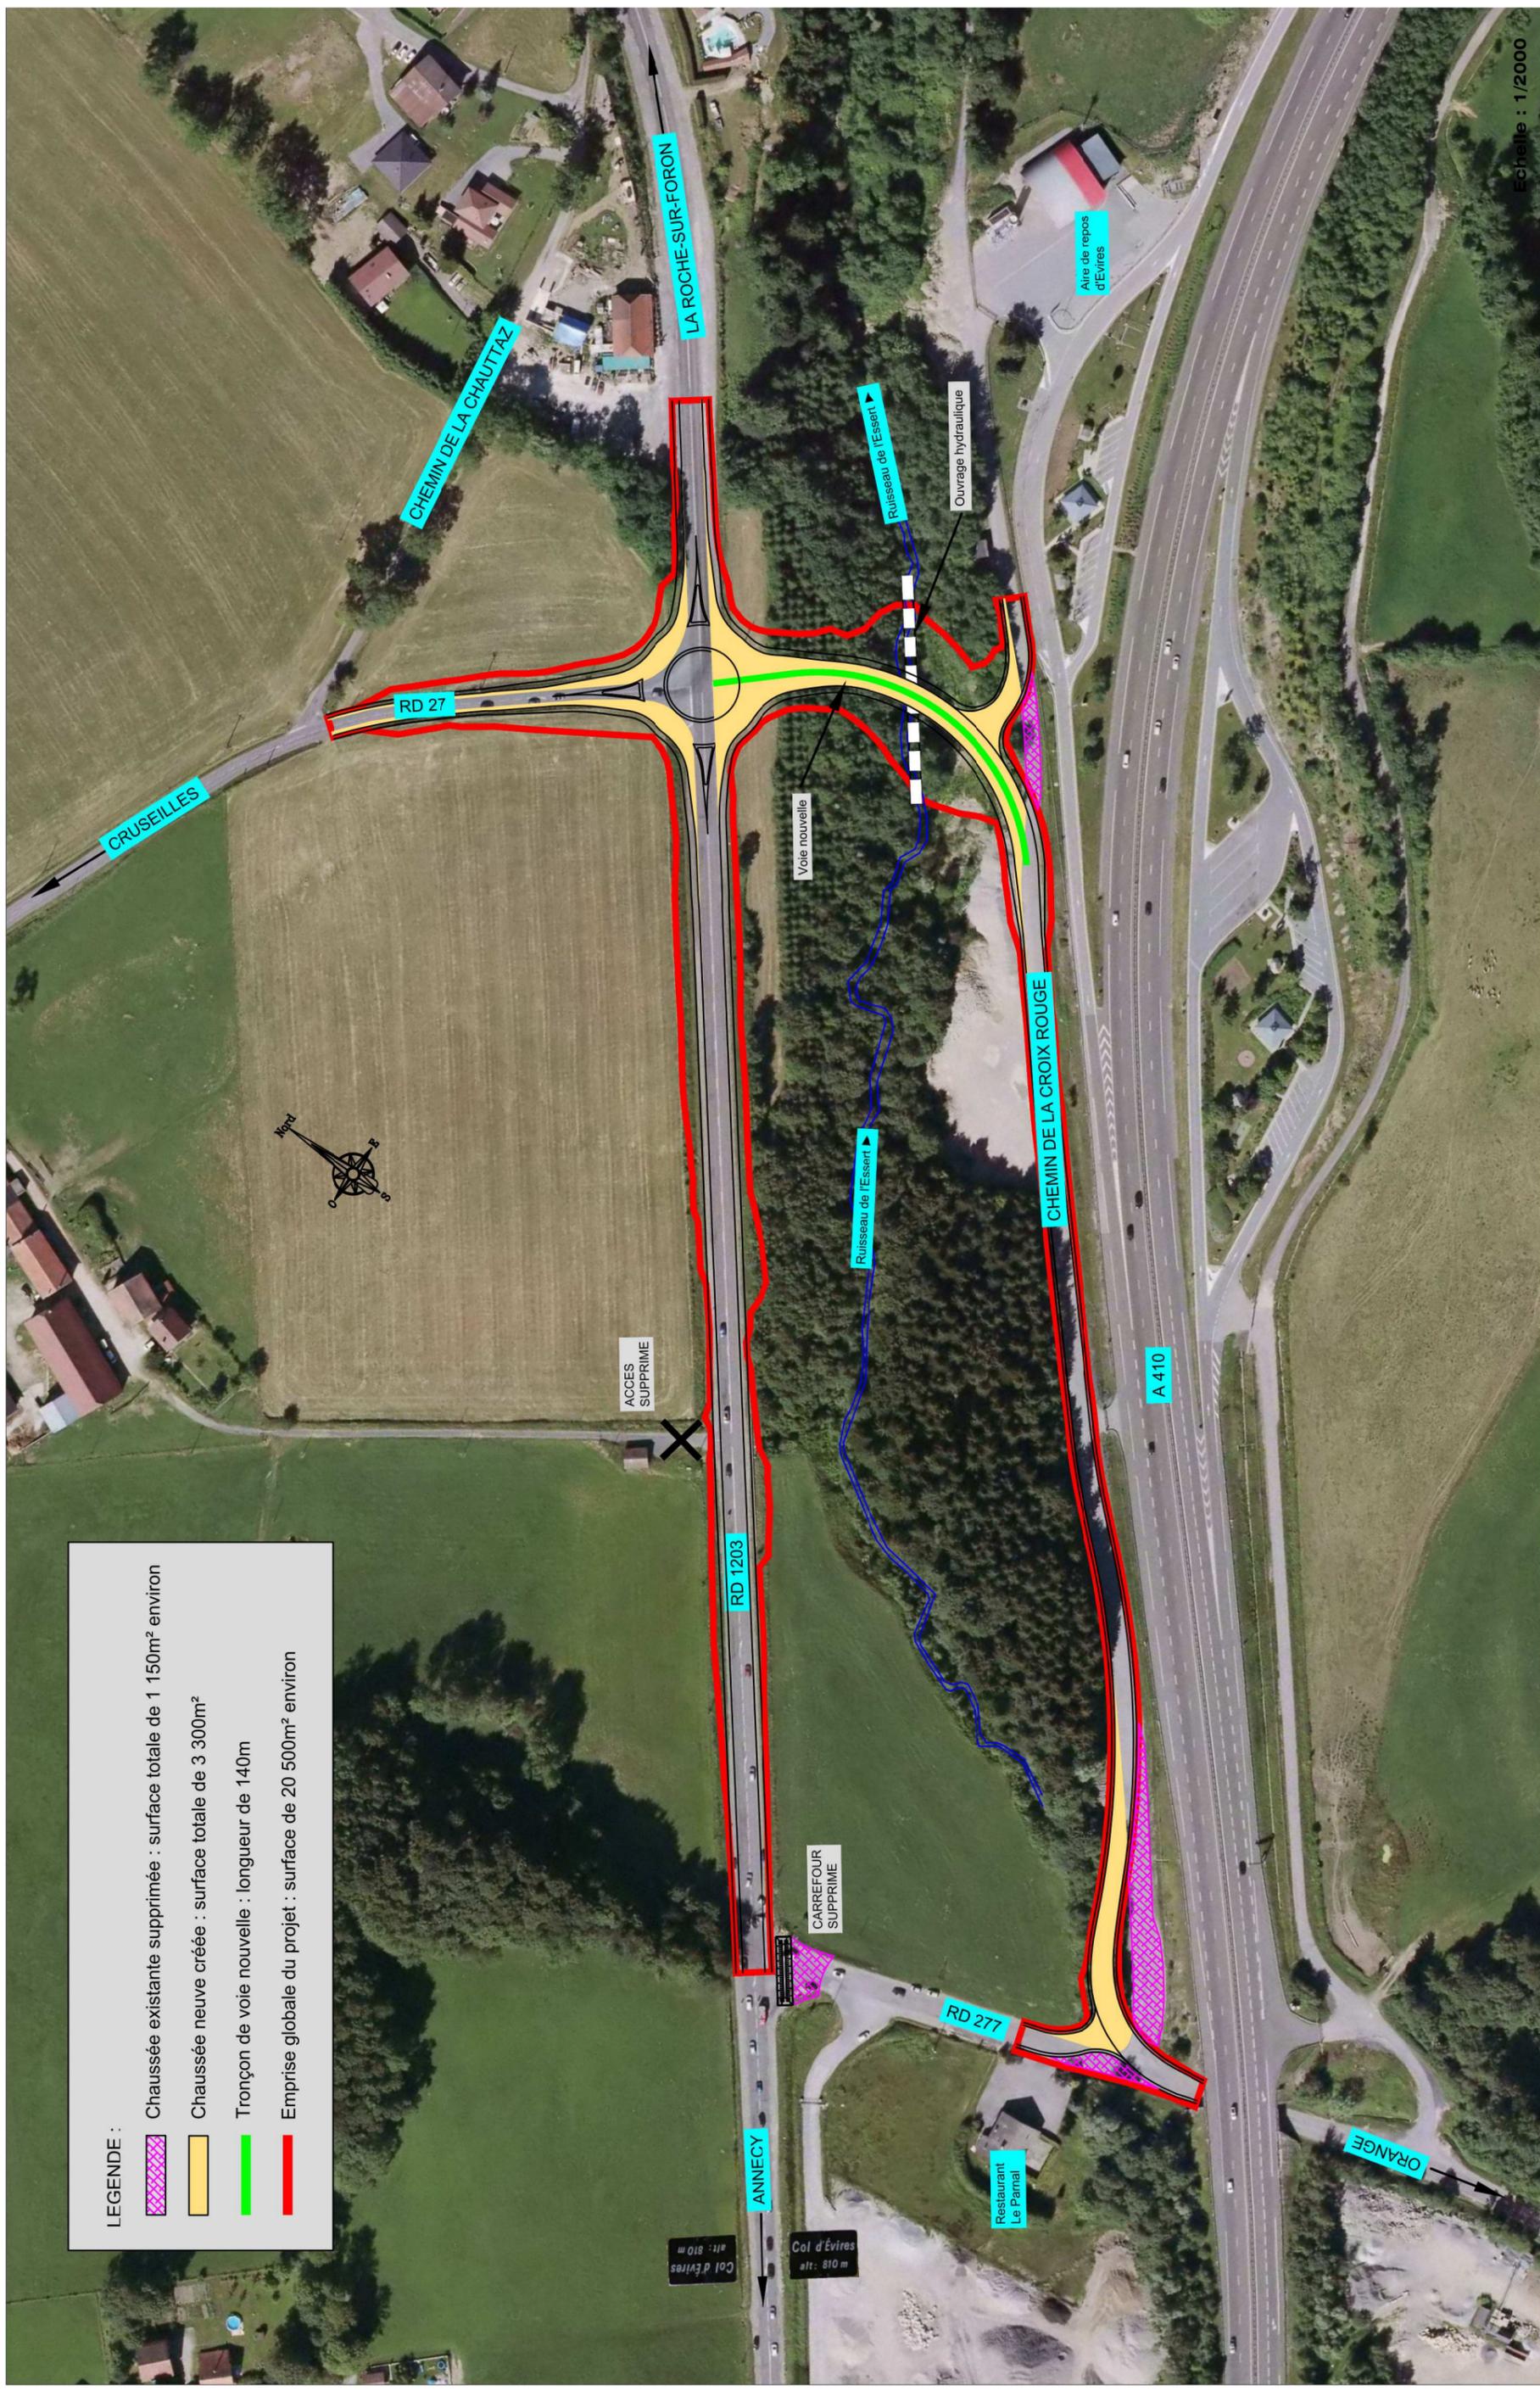

LEGENDE :

- Chaussée existante supprimée : surface totale de 1 150m² environ
- Chaussée neuve créée : surface totale de 3 300m²
- Tronçon de voie nouvelle : longueur de 140m
- Emprise globale du projet : surface de 20 500m² environ