


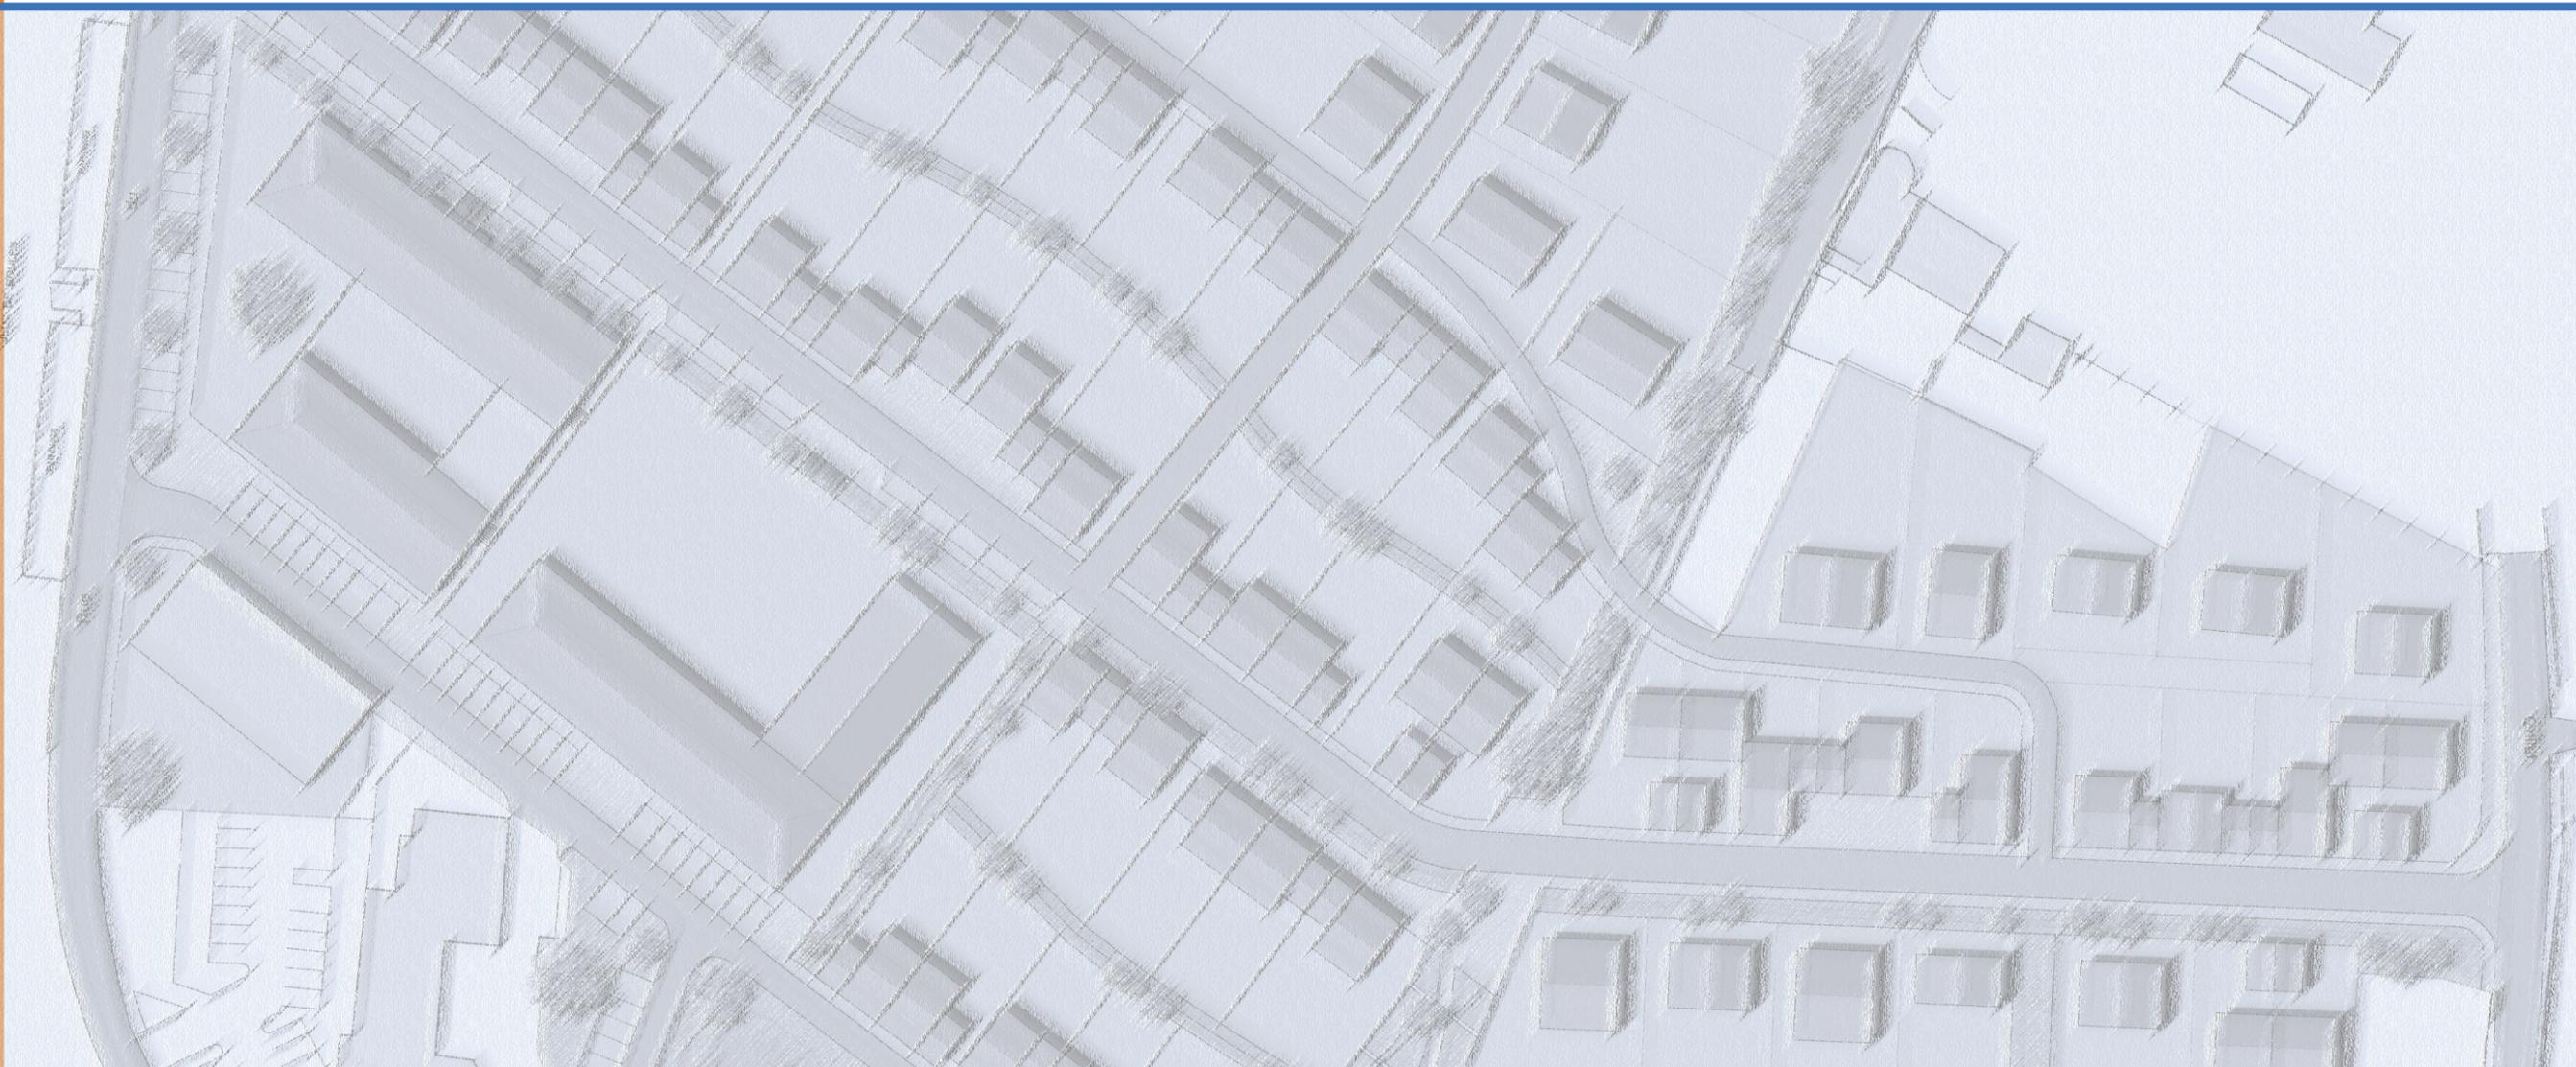

# Aménagement de la ZAC des Coteaux d'Or



Mars 2013



- 27 parcelles individuelles
- 60 parcelles groupées
- Commerces, professions libérales, locaux médicaux : environ 800 m<sup>2</sup> de surface de plancher
- 30 logements séniors : environ 1 800 m<sup>2</sup> de surface de plancher
- 30 logements collectifs sociaux : environ 3 300 m<sup>2</sup> de surface de plancher




- Bâti
- Voirie
- Piétons / parkings
- Espaces verts
- Parcelles



Echelle : 1/1500ème


- 27 parcelles individuelles : 13 595 m<sup>2</sup> - Moyenne = 503 m<sup>2</sup>
- 60 parcelles groupées : 15 819 m<sup>2</sup> - Moyenne = 264 m<sup>2</sup>
- Parcelles commerces + séniors : 2 825 m<sup>2</sup>
- Parcelle collectif logements sociaux : 2 600 m<sup>2</sup>

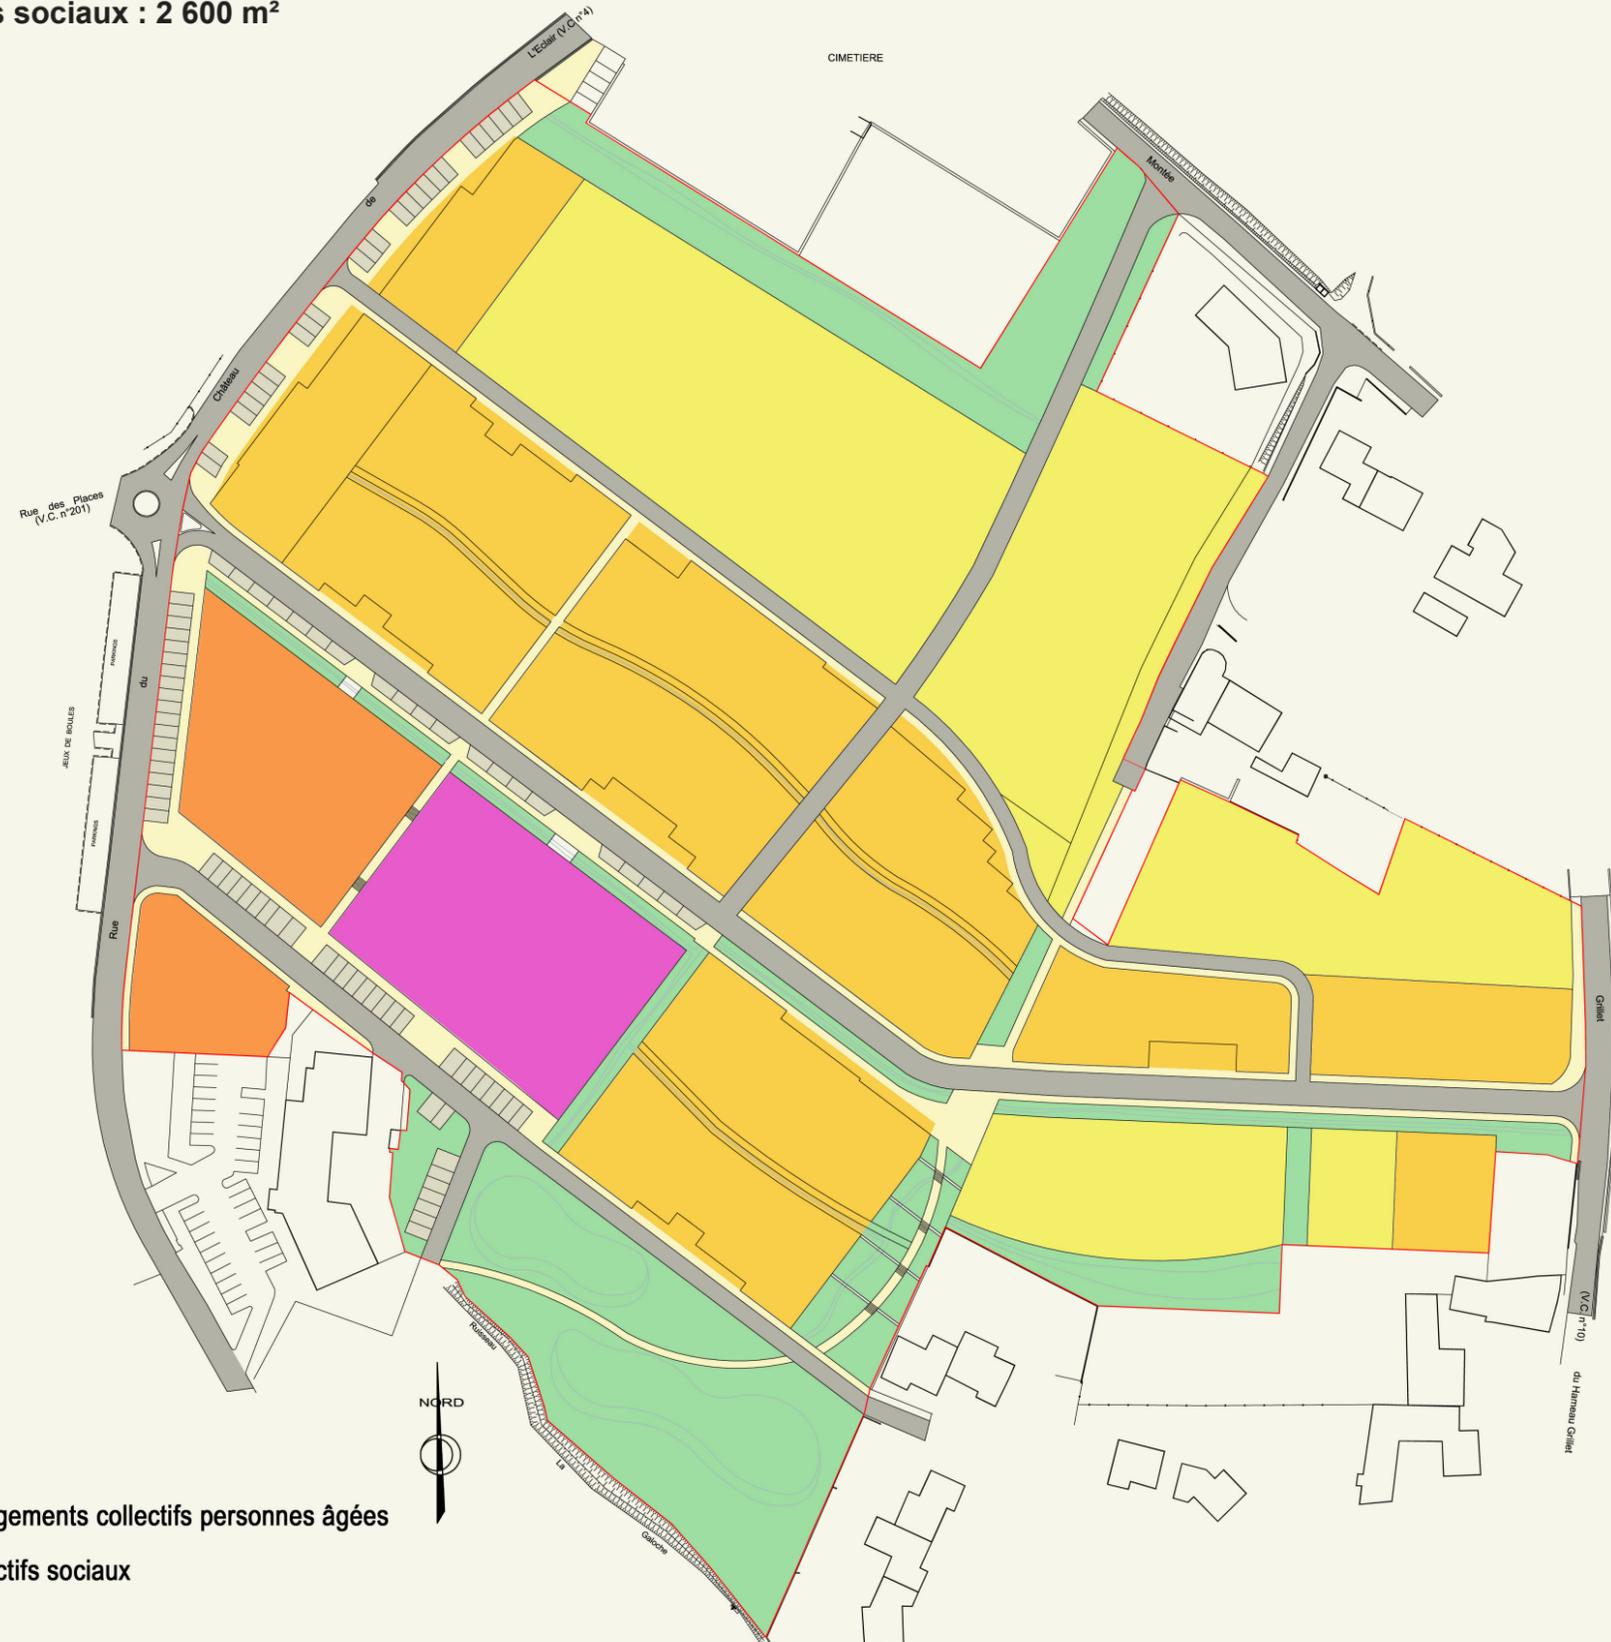

- Individuels
- Groupés
- Commerces + logements collectifs personnes âgées
- Logements collectifs sociaux

Echelle : 1/1500ème




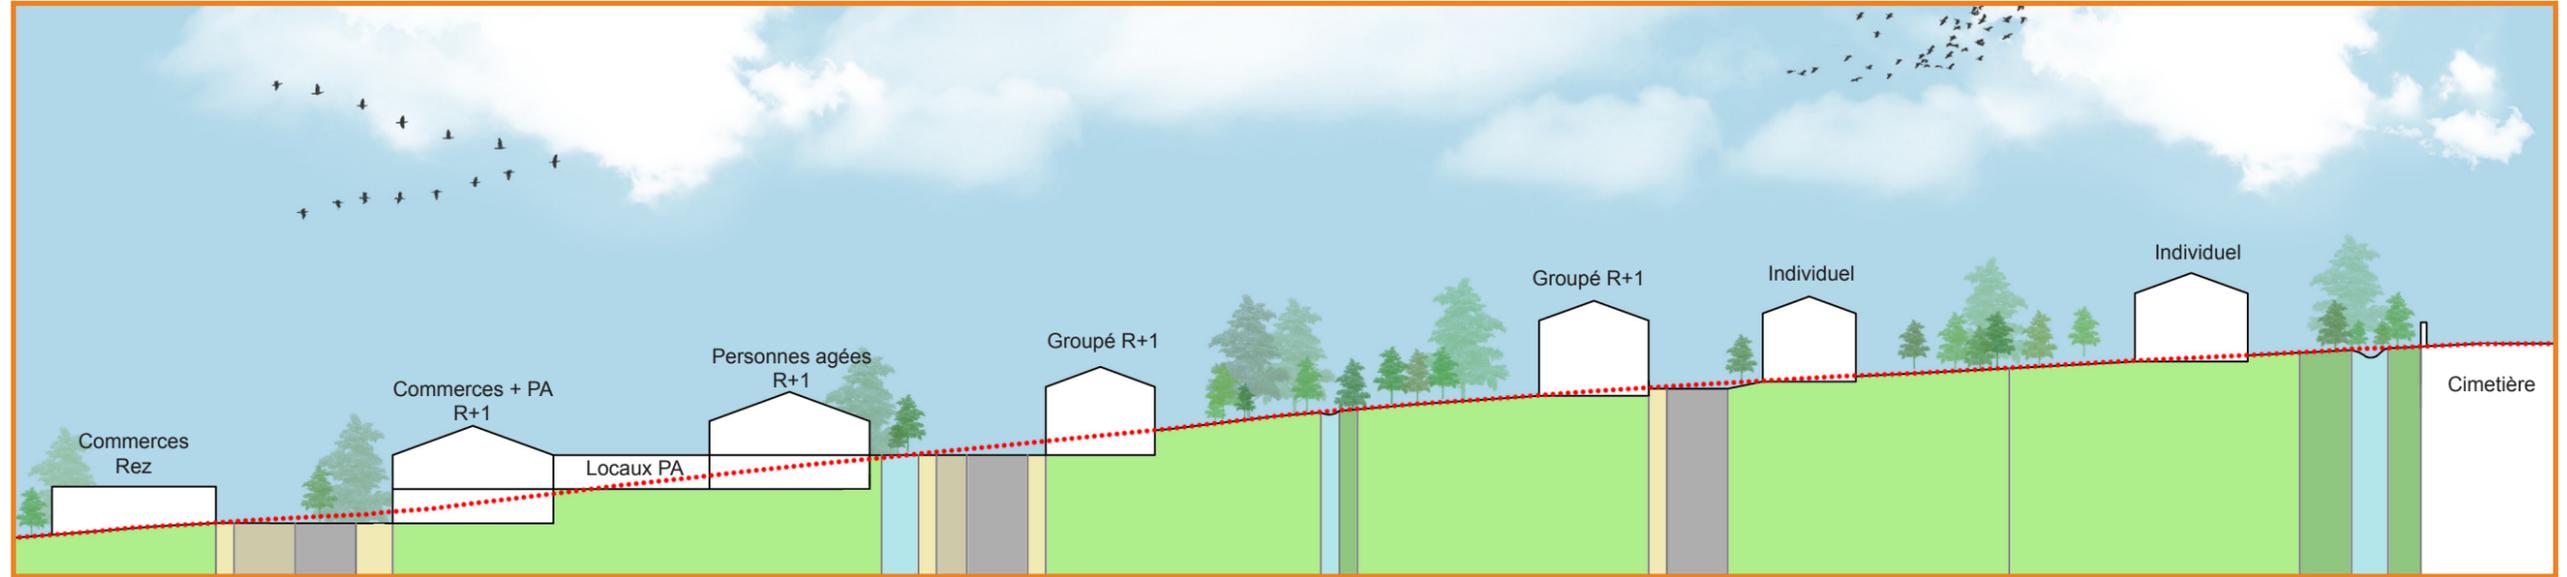

Coupe de principe Echelle : 1/600ème



Références habitat groupés 2BR

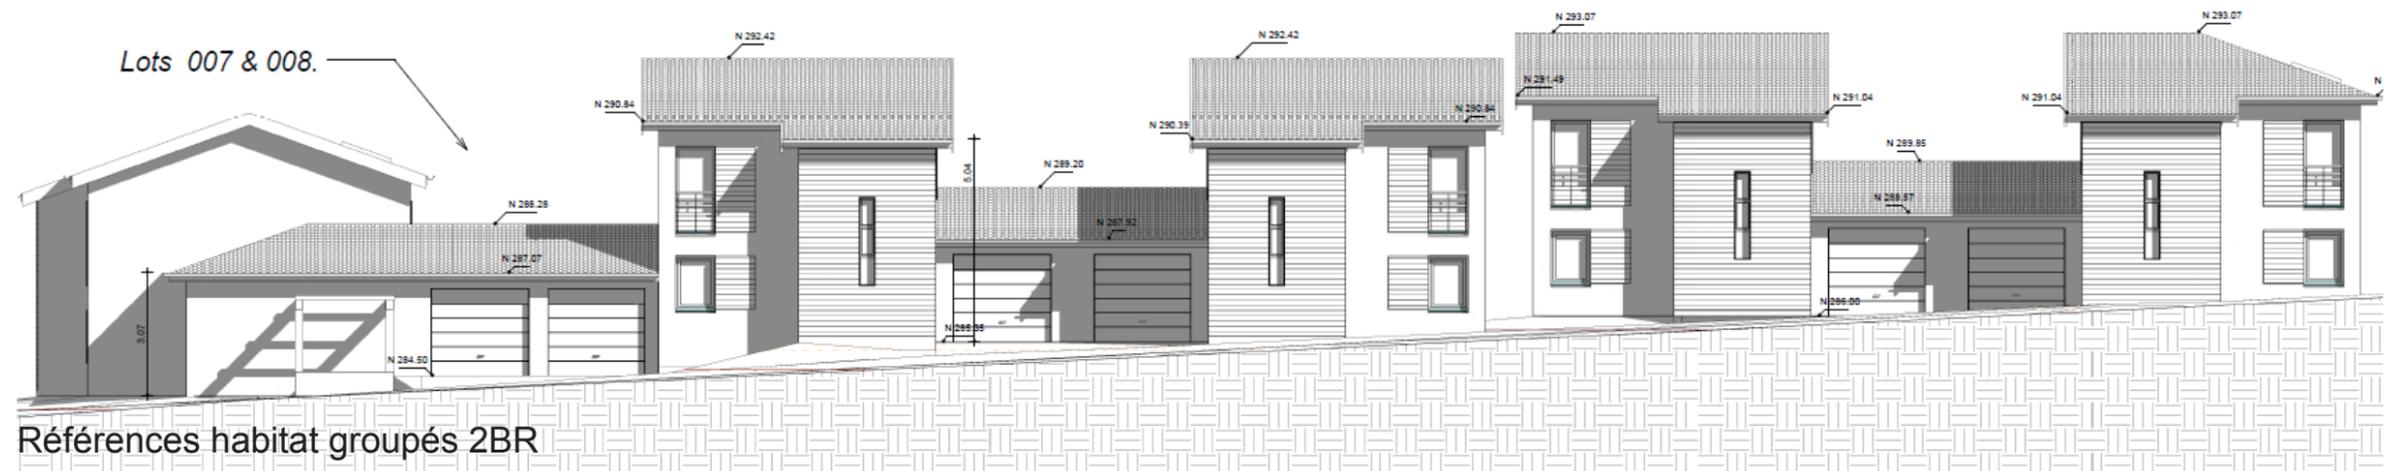

Références habitat groupés 2BR