


Le pointillé blanc délimite la zone d'habitations concernée par le projet

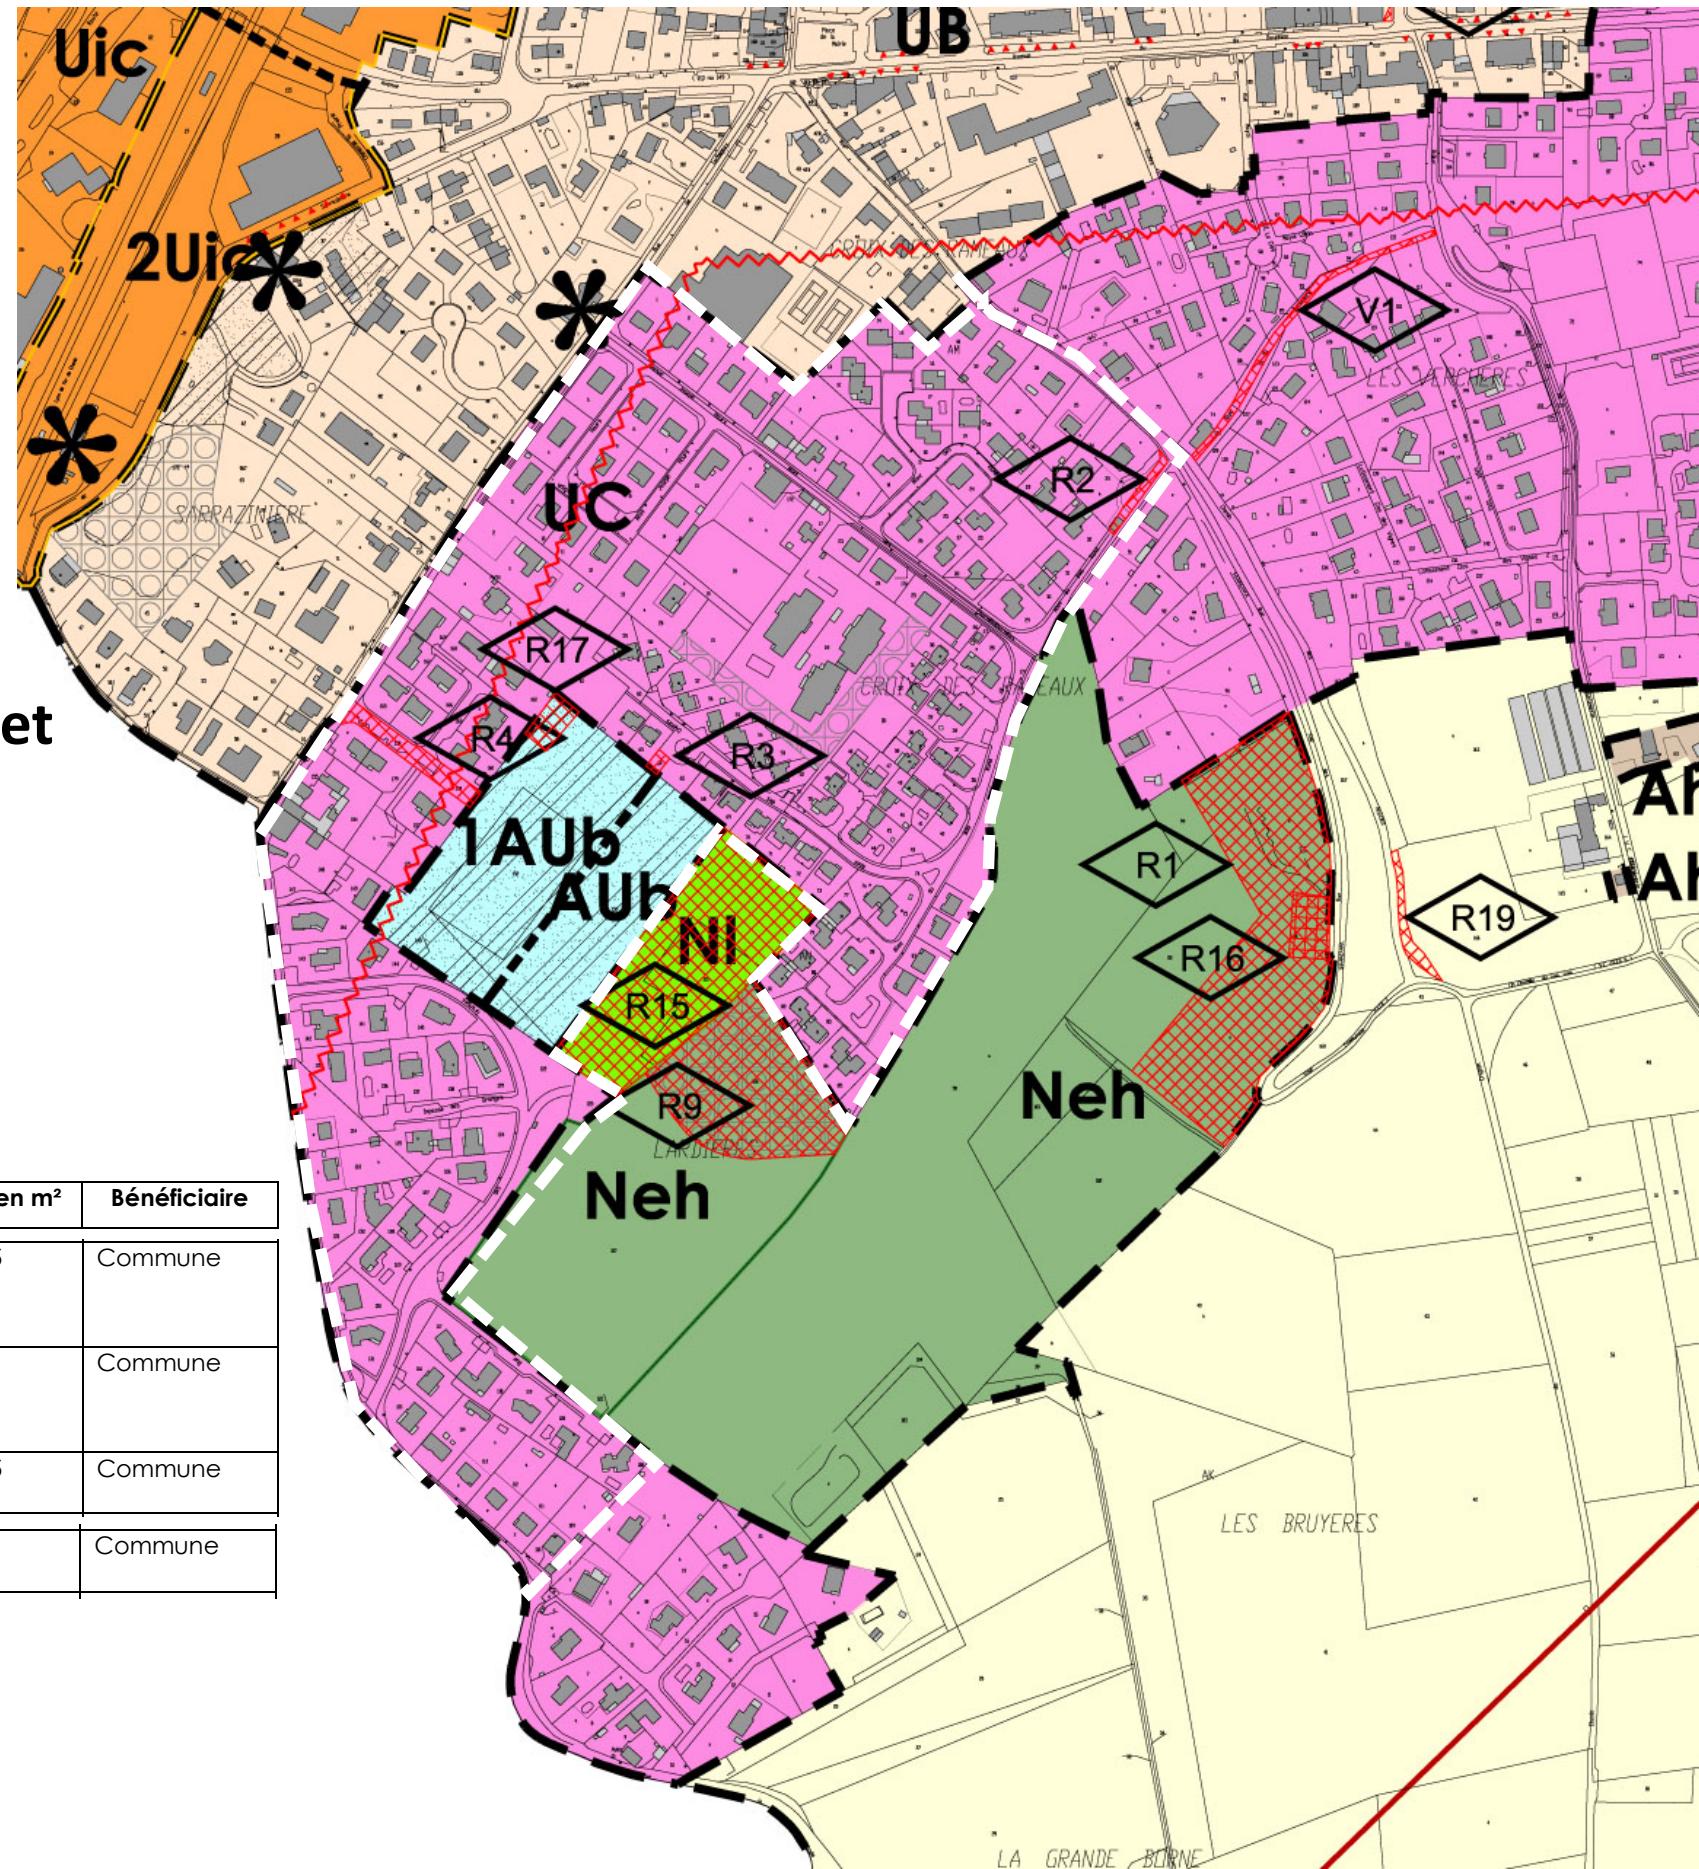

N°	Désignation du PLU	surface en m ²	Bénéficiaire
R2	Liaison inter quartier à sens unique entre l'allée du bois rond et la rue des Verchères	255	Commune
R3	Liaison inter quartier à sens unique entre l'allée des chênes et Les Lardières	97	Commune
R4	Liaison inter quartier Les Lardières – Rue de Ternay	935	Commune
R17	Aménagement d'un bassin de rétention des eaux pluviales	500	Commune