

ZONAGE :

Zones urbaines:

- UA** Centre villageois
- UB** Extension urbaine
- UBa** Extension urbaine avec assainissement autonome

Zones à urbaniser:

- AU** Zone à urbaniser après le raccordement au réseau d'assainissement

Zones agricoles:

- A** Zone réservée aux activités agricoles.

Zones naturelles:

- N** Zone naturelle à protéger

PRESCRIPTIONS REGLEMENTAIRES


-  Secteurs soumis à Orientations d'Aménagement et de Programmation

EMPLACEMENTS RESERVES:

- | | | |
|---|------------------------|---------------------|
|  | <u>Affectation</u> | <u>Bénéficiaire</u> |
| ER1 | Extension du cimetière | Commune |

AUTRES ELEMENTS :

-  Sièges agricoles
-  ICPE

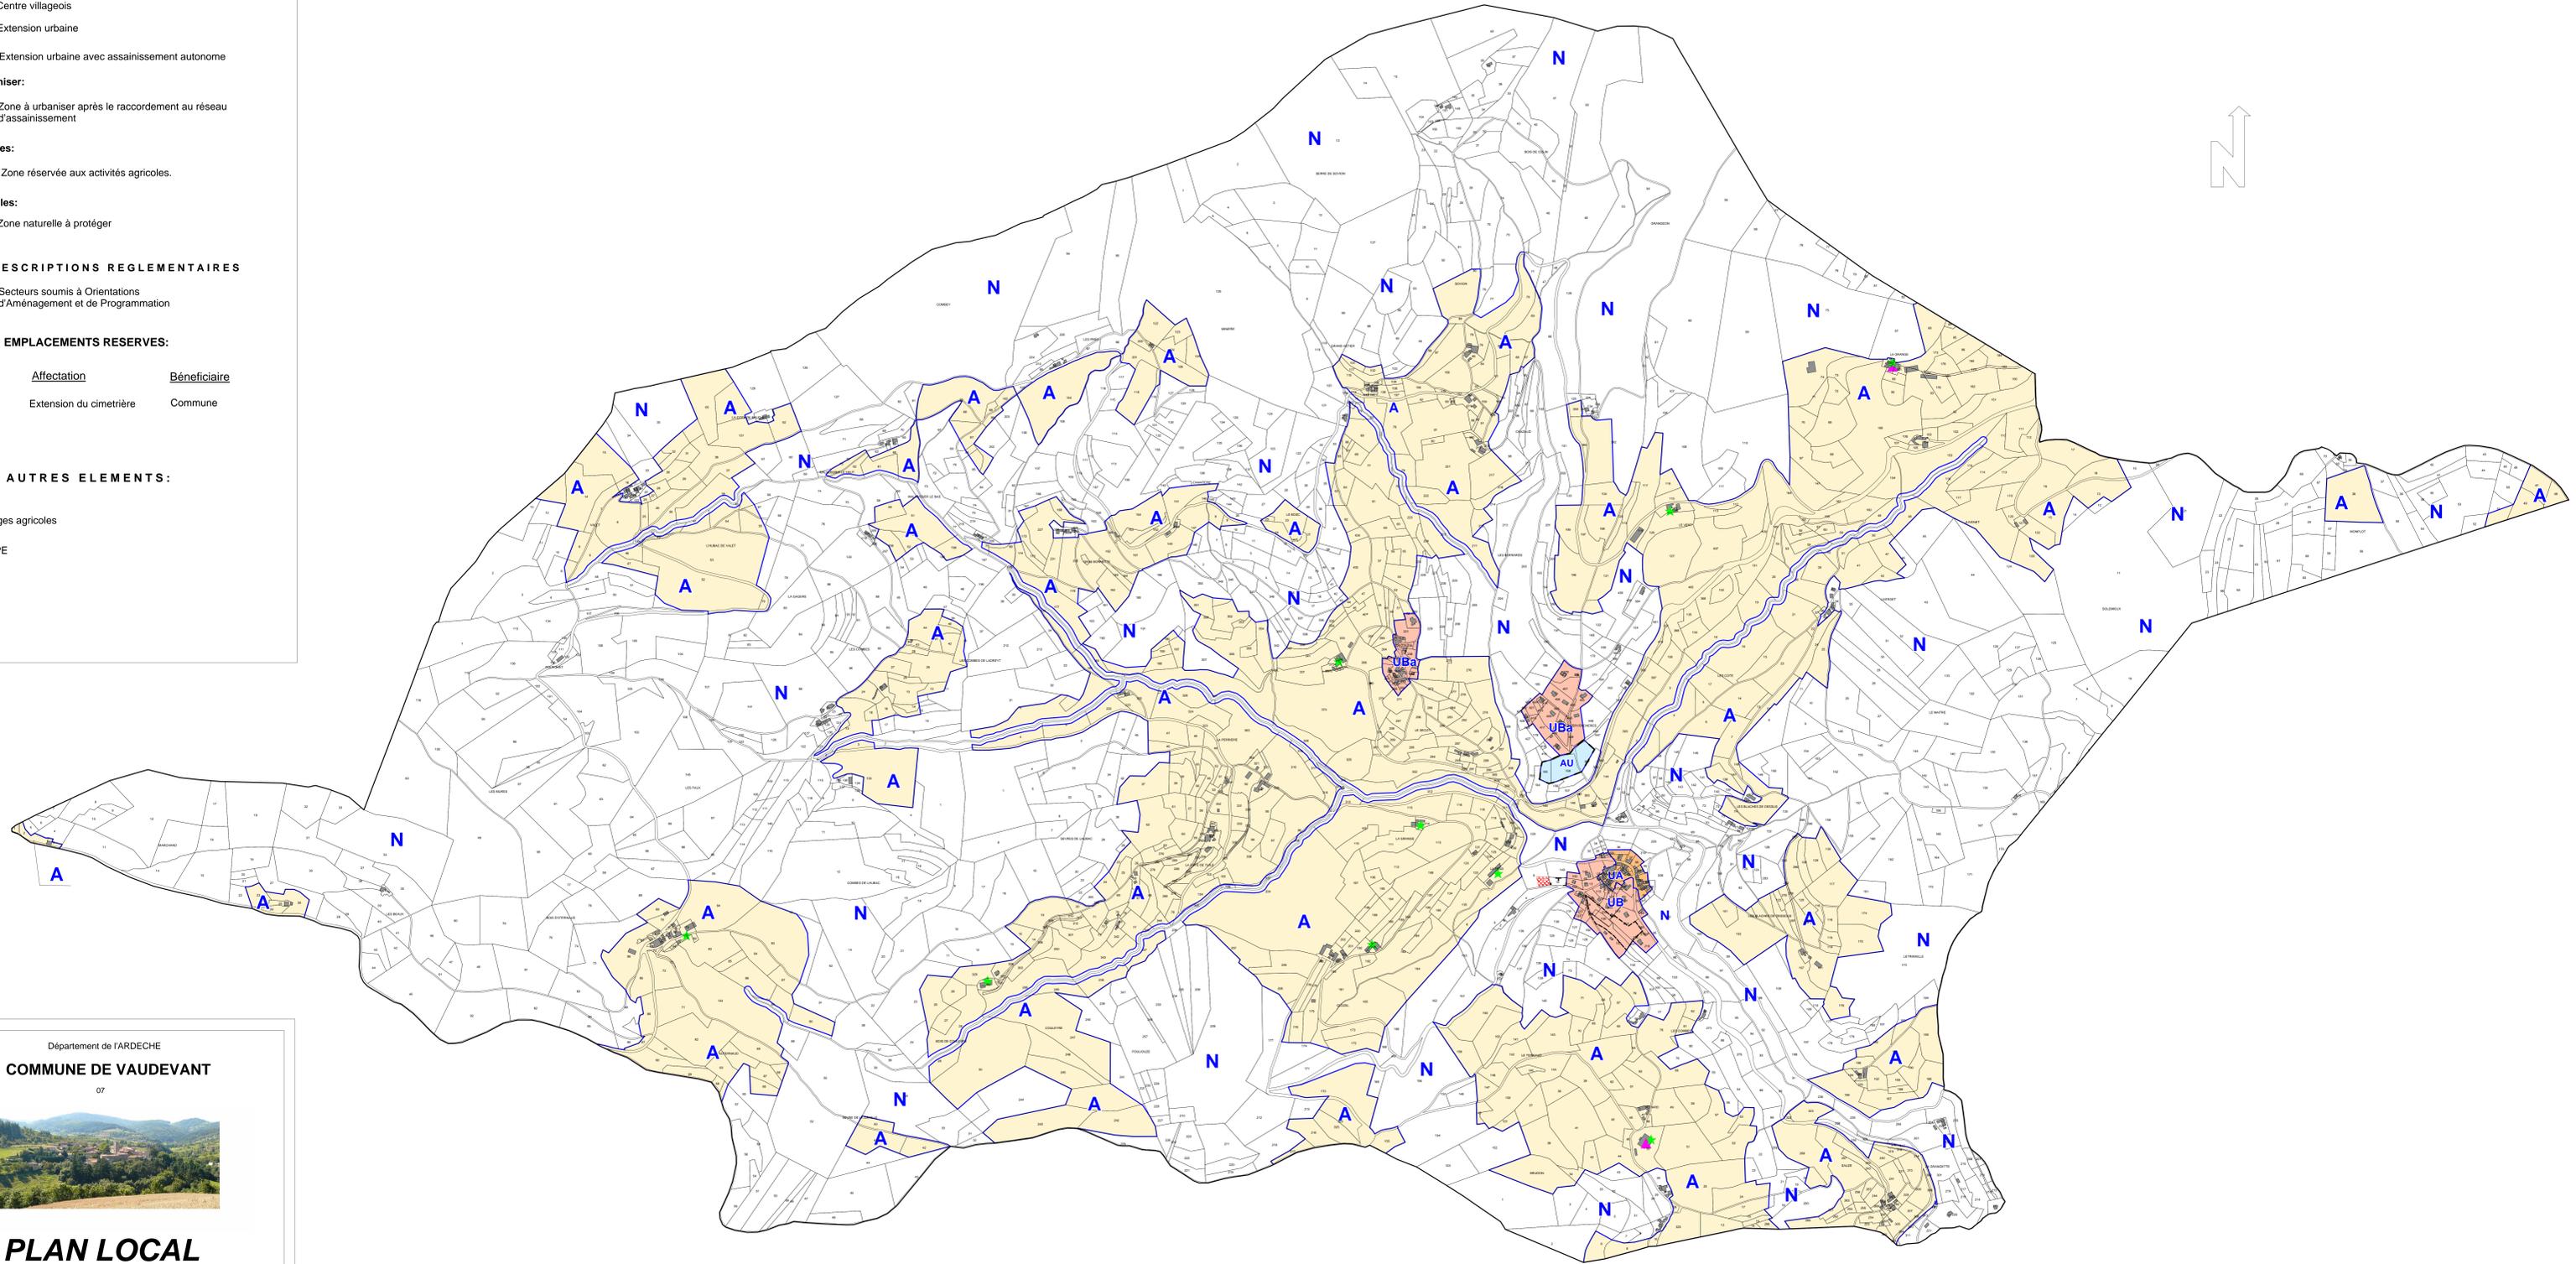

Département de l'ARDECHE

COMMUNE DE VAUDEVANT

07



PLAN LOCAL D'URBANISME

Projet de zonage

Plan d'ensemble 4.1

Echelle 1/5000 ème	Prescription du PLU	Arrêt du projet PLU	Approbation du PLU Juin 2017
-----------------------	------------------------	------------------------	------------------------------------



Tel: 04 75 72 42 00 - Fax: 04 75 72 48 61
Courriel: contact@beaur.fr - Internet: www.beaur.fr

NUMERO D'ETUDE: 5.16.136

Date: 30/03/2018